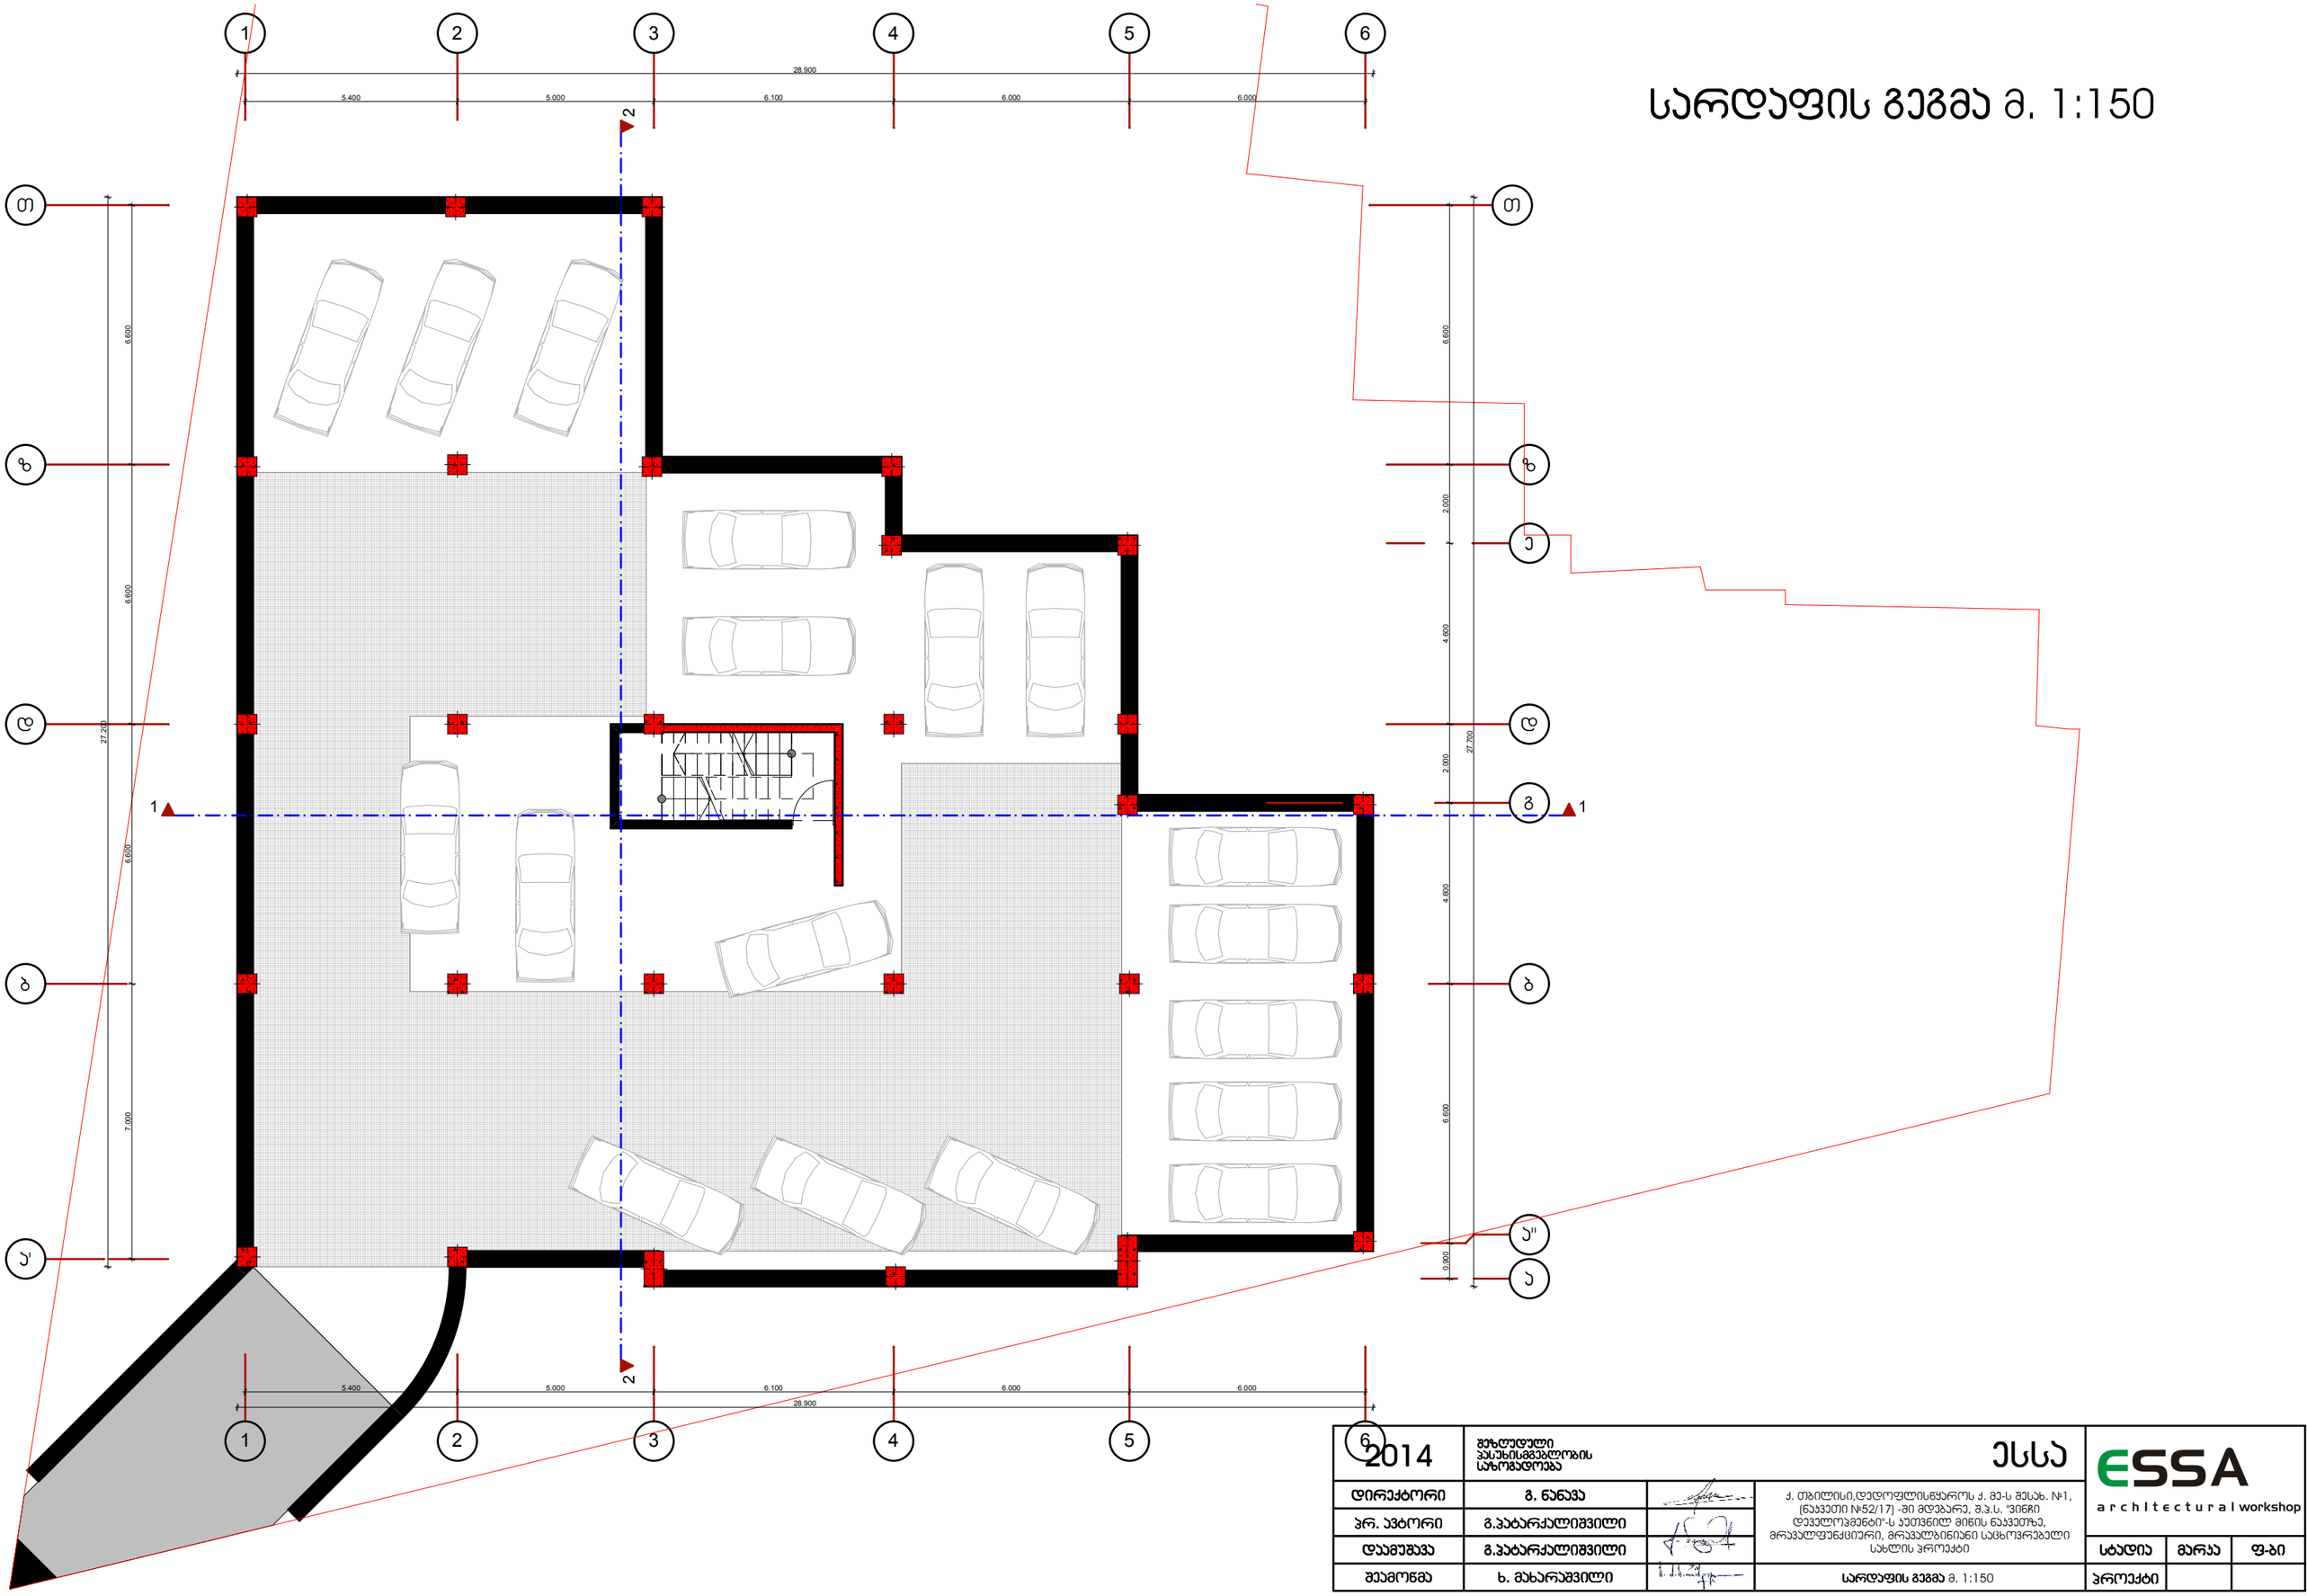

სტადია

შეზღუდული

pasuxismgeblobis

საზოგადოება

მარკა

essa

g. nanava
გ.პატარქალიშვილი

ხ. მახარაშვილი

გ.პატარქალიშვილი

პროექტი

2014

ქ. თბილისი,dedofliswyaros ქ. მე-ს შესახ. #1,

(ნაკვეთი #52/17) -ში მდებარე, შ.პ.ს. "ვინჩი

დეველოპმენტი"-ს კუთვნილ მიწის ნაკვეთზე,

მრავალფუნქციური, მრავალბინიანი საცხოვრებელი

სახლის პროექტი

დირექტორი

დაამუშავა

შეამოწმა

პრ. ავტორი

f-bi

4

4

d

d

3

3

1

1

e

z

z

5

5

6

6

a

T

T

2

2

g

a'

a''

b b

5.400 5.000 6.100 6.000 6.000

0.900 6.600 4.600 2.000 4.600 2.000 6.600

7.000 6.600 6.600 6.600

5.400 5.000 6.100 6.000 6.000

27.200

28.900

27.700

28.900

1 1

2 2 სარდაფის გეგმა მ. 1:150

სარდაფის გეგმა მ. 1:150

სტადია

შეზღუდული

pasuxismgeblobis

საზოგადოება

მარკა

essa

g. nanava
გ.პატარქალიშვილი

ხ. მახარაშვილი

გ.პატარქალიშვილი

პროექტი

2014

ქ. თბილისი,dedofliswyaros ქ. მე-ს შესახ. #1,

(ნაკვეთი #52/17) -ში მდებარე, შ.პ.ს. "ვინჩი

დეველოპმენტი"-ს კუთვნილ მიწის ნაკვეთზე,

მრავალფუნქციური, მრავალბინიანი საცხოვრებელი

სახლის პროექტი

დირექტორი

დაამუშავა

შეამოწმა

პრ. ავტორი

f-bi

4

4

d

d

3

3

1

1

e

z

z

5

5

6

6

a

T

T

2

2

g

a'

a''

b b

5,400 5,000 6,100 6,000 6,000

900 6,600 4,600 2,000 4,600 2,000 6,600

30,100

31,450

30,200

7,000 6,600 6,600 6,600

5,400 5,000 6,100 6,000 6,000

30,900

±0.000

±0.000

±0.000 ±0.000

±0.000

2.5 m2

6.6 m2
21.6 m2

7.2 m2

14.9 m2

12.6 m2
6.0 m2

42.4 m2

56.2 m2

62.6 m2

4.6 m2

33.3 m2

38.5 m2

33.9 m2

4.7 m2 27.3 m2

34.7 m2

33.5 m2

42.4 m2
34.5 m2

4.5 m2 28.8 m2
28.7 m2

5.7 m2
28.3 m2

4.6 m2

27.8 m2

25.7 m2

3.5 m2

11.7 m2

26.0 m2

3.3 m2

22.1 m2

4.5 m2

33.9 m2

12.6 m2

48.9 m2

3.7 m2

14.5 m2

37.9 m2

100.5 m2

15.4 m2

53.9 m2

13.1 m2

47.0 m2

26.2 m2

6.6 m2
81.7 m2

18.2 m2

13.0 m2

13.0 m2

13.5 m2

29.0 m2

47.4 m2

47.7 m2

46.5 m2

71.4 m2

52.7 m2

46.3 m2

13.1 m2

7.2 m2

1 1

2 2 I სართულის გეგმა მ. 1:150

I სართულის გეგმა მ. 1:150

სტადია

შეზღუდული

pasuxismgeblobis

საზოგადოება

მარკა

essa

g. nanava
გ.პატარქალიშვილი

ხ. მახარაშვილი

გ.პატარქალიშვილი

პროექტი

2014

ქ. თბილისი,dedofliswyaros ქ. მე-ს შესახ. #1,

(ნაკვეთი #52/17) -ში მდებარე, შ.პ.ს. "ვინჩი

დეველოპმენტი"-ს კუთვნილ მიწის ნაკვეთზე,

მრავალფუნქციური, მრავალბინიანი საცხოვრებელი

სახლის პროექტი

დირექტორი

დაამუშავა

შეამოწმა

პრ. ავტორი

f-bi

4

4

d

d

1

2

3

4

5

6

7

8

9
10

11

13

12

2

1

3

4

5

6

7

8

9

10

11

12

13

2

1

3

4

5

6

7

8

9

10

11

12

13

9

8

7

6

5

4

3

2

1

11

10

12

13

11

10

9

8

7

6

5

4

3

2

1

12

13

1

2

11

10

9

8

7

6

5

4

3

12

13

1

2

9

8

7

6

5

4

3

11

10

12

13

9

8

7

6

5

4

3

2

1

10
11

12

13

1

2

11

10

9

8

7

6

5

4

3

12

13

1

2

3

4

5

6

7

8

9
10

11

13

12

3

3

1

1

e

z

z

5

5

6

6

a

T

T

2

2

g

a'

a''

b b

5.400 5.000 6.100 6.000 6.000

0.900 6.600 4.600 2.000 4.600 2.000 6.600

30.100

31.450

30.200

7.000 6.600 6.600 6.600

5.400 5.000 6.100 6.000 6.000

30.900

+2.450

+2.450

+2.450 +2.450

1 1

28.958 m2

37.905 m2

18.170 m2

16.733 m2

13.009 m2 13.004 m2
15.585 m2

11.684 m2 4.499 m2

3.577 m2

15.400 m2

13.090 m2

26.192 m2

13.484 m2

11.633 m2

12.275 m2

3.950 m2

3.279 m2

9.184 m2

13.109 m2

2 2

II სართულის გეგმა მ. 1:150

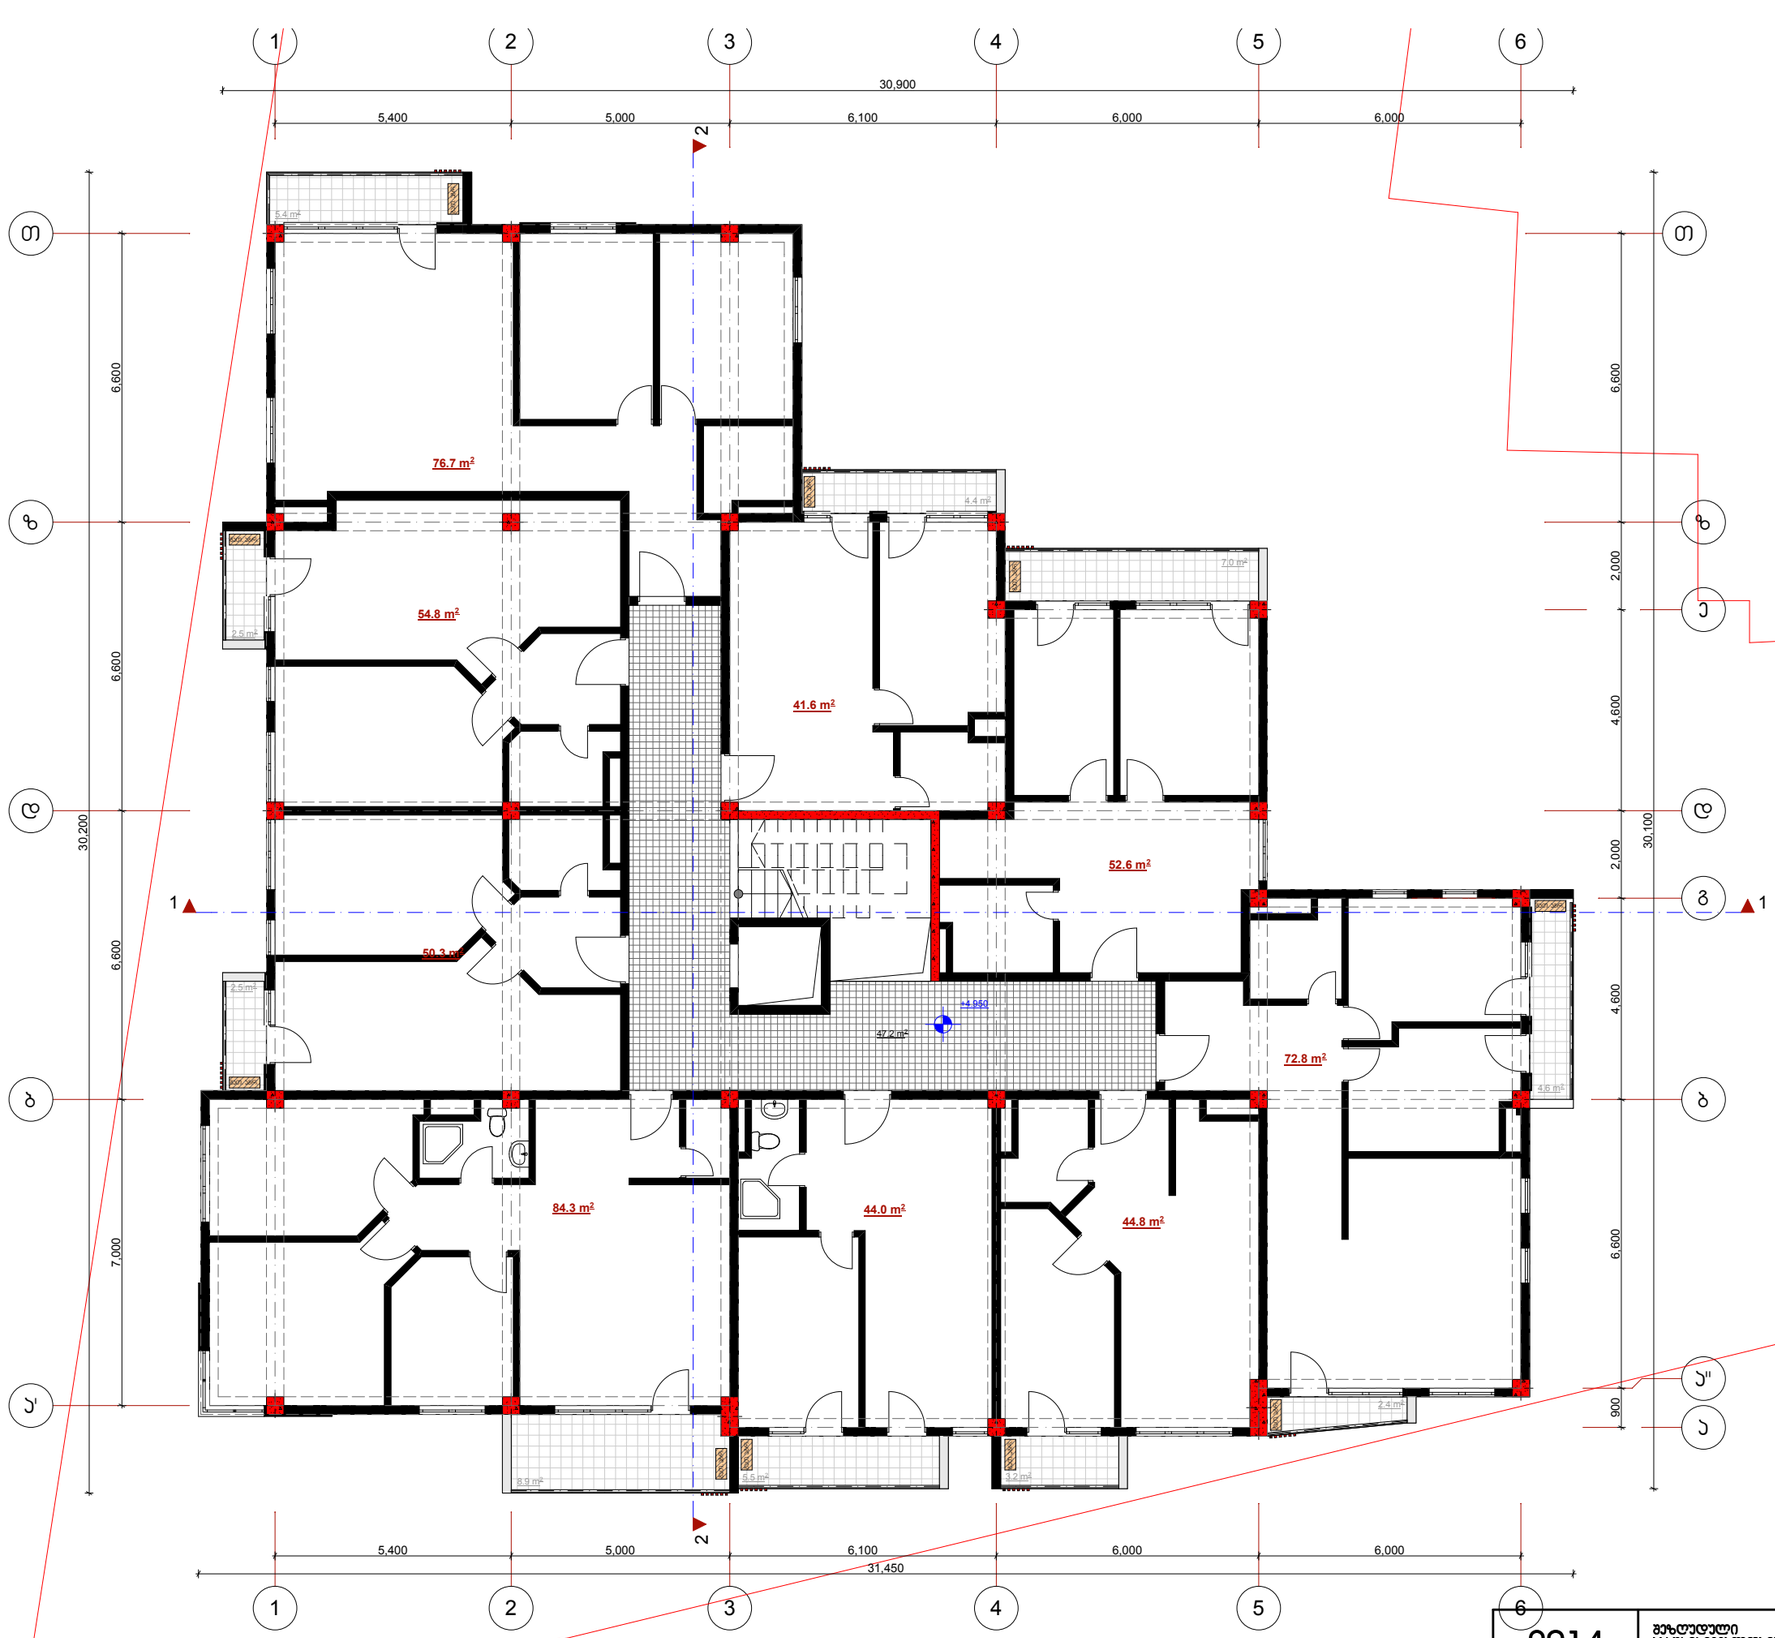

2014	შეზღუდული პასუხისმგებლობის საზოგადოება		ESSA	ESSA architectural workshop
დირექტორი	გ. ნანავა		ქ. თბილისი,დედოფლისწყაროს ქ. მე-5 შესახ. №1, (ნაკვეთი №52/17) -ში მდებარე, შ.პ.ს. "ვინჩი დეველოპმენტი"-ს კუთვნილ მიწის ნაკვეთზე, მრავალფუნქციური, მრავალბინიანი საცხოვრებელი სახლის პროექტი	
პრ. არქიტორი	გ.პაპარქალიშვილი			
დამუშავა	გ.პაპარქალიშვილი			
შეამოწმა	ხ. მახარაშვილი		II სართულის გეგმა მ. 1:150	სტადია / მარკა / ფ-ბი: პროექტი

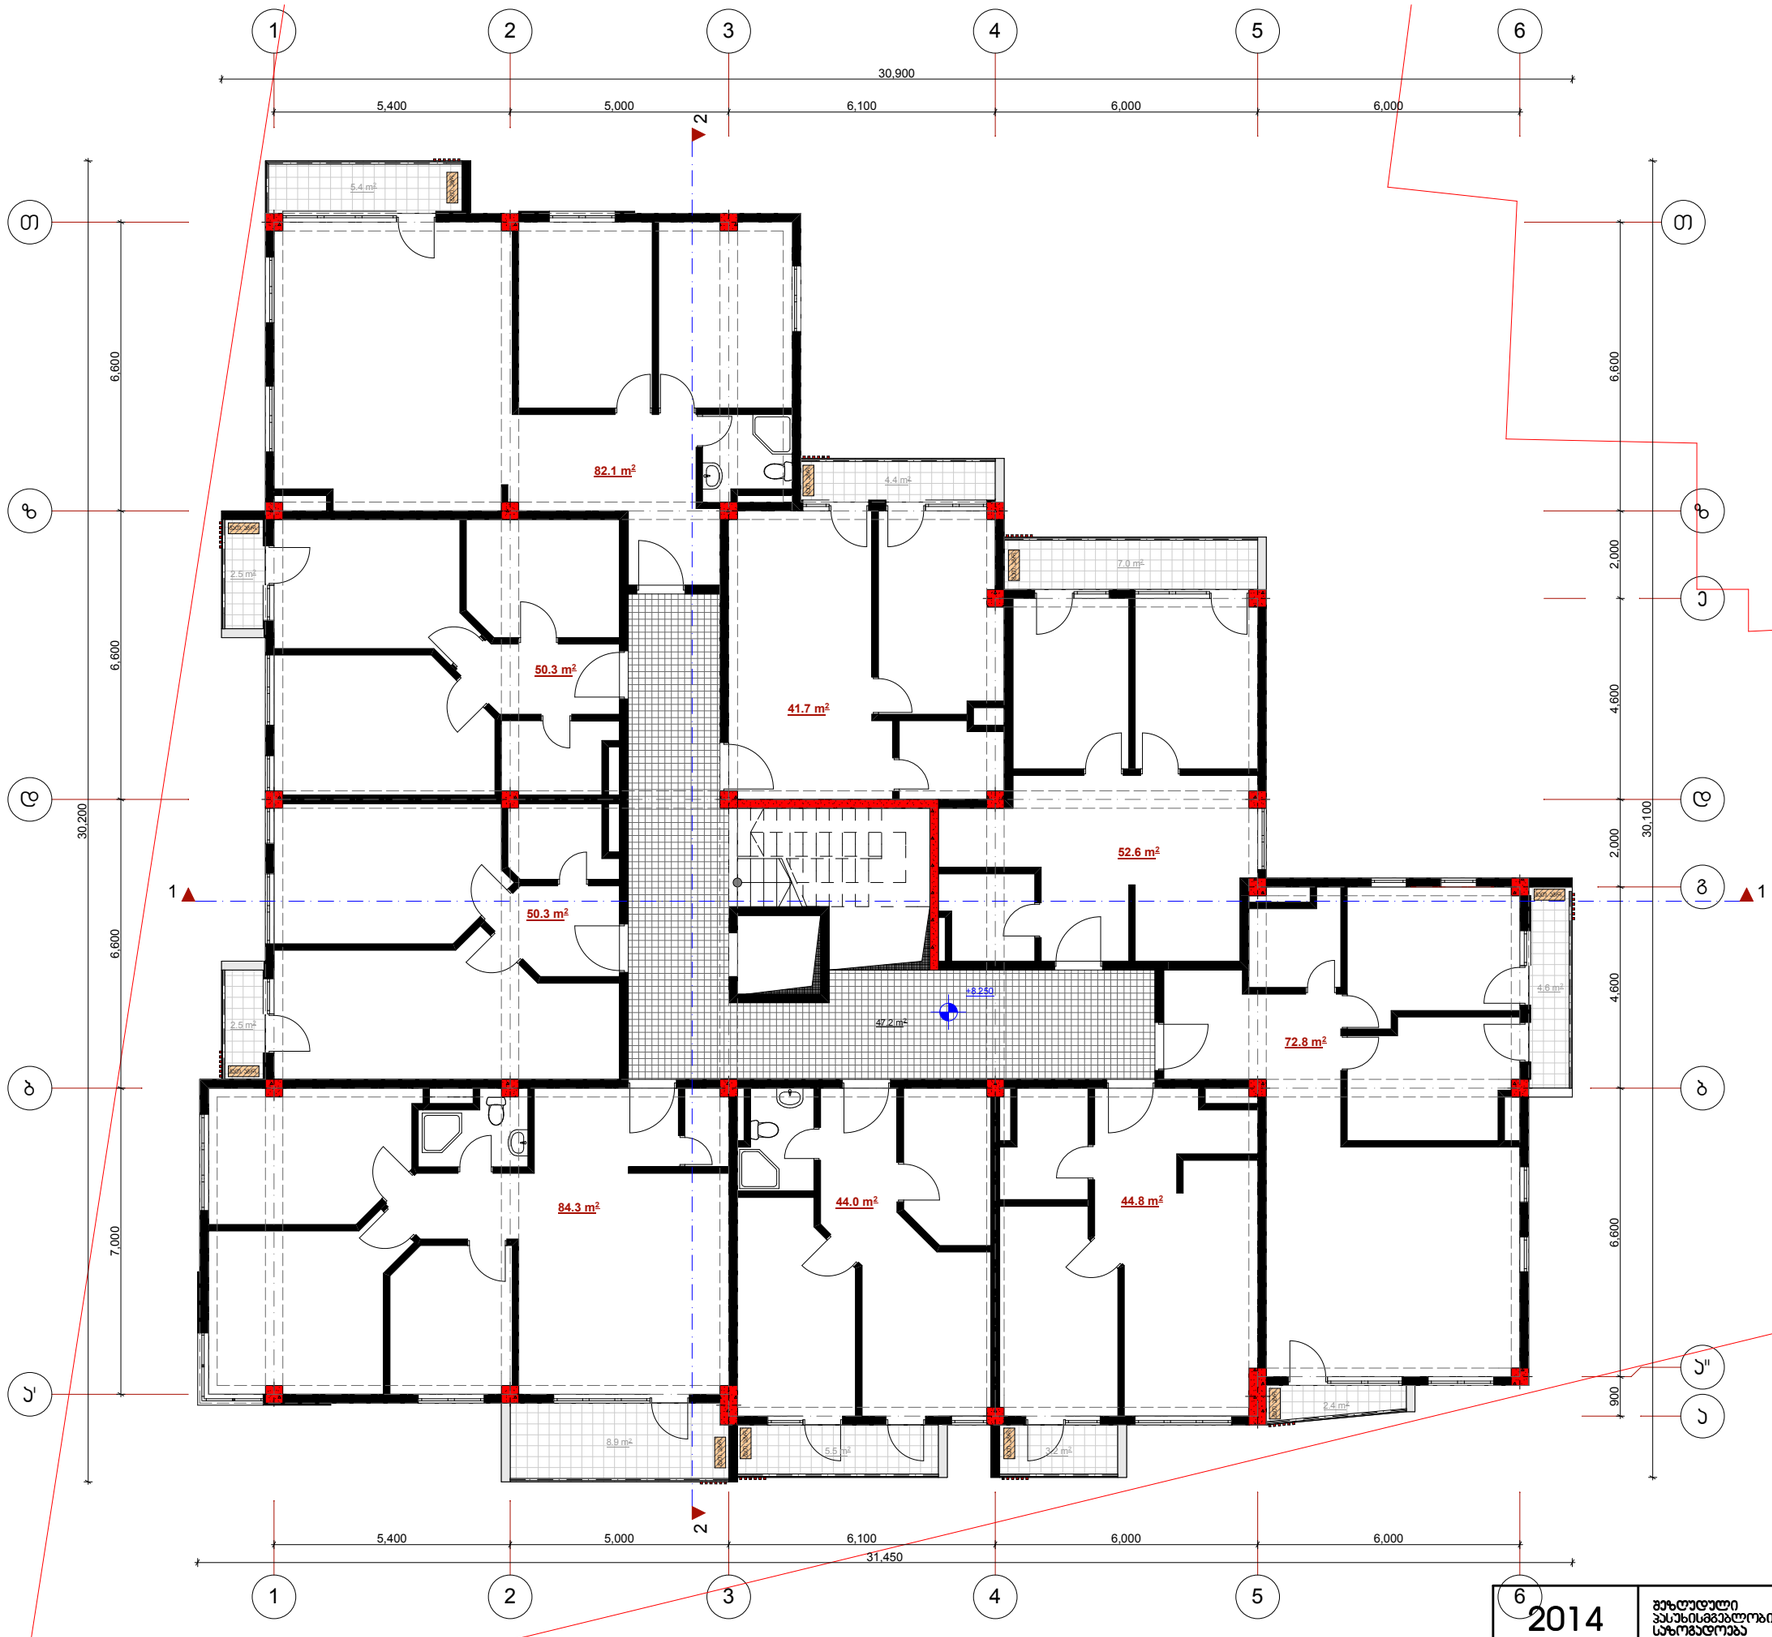

სტადია

შეზღუდული

pasuxismgeblobis

საზოგადოება

მარკა

essa

g. nanava
გ.პატარქალიშვილი

ხ. მახარაშვილი

გ.პატარქალიშვილი

პროექტი

2014

ქ. თბილისი,dedofliswyaros ქ. მე-ს შესახ. #1,

(ნაკვეთი #52/17) -ში მდებარე, შ.პ.ს. "ვინჩი

დეველოპმენტი"-ს კუთვნილ მიწის ნაკვეთზე,

მრავალფუნქციური, მრავალბინიანი საცხოვრებელი

სახლის პროექტი

დირექტორი

დაამუშავა

შეამოწმა

პრ. ავტორი

f-bi

4

4

d

d

3

3

1

1

e

z

z

5

5

6

6

a

T

T

2

2

g

a'

a''

b b

1 1

2 2

5,400 5,000 6,100 6,000 6,000

900 6,600 4,600 2,000 4,600 2,000 6,600

30,100

31,450

30,200

7,000 6,600 6,600 6,600

5,400 5,000 6,100 6,000 6,000

30,900

+8.250

82.1 m2

41.7 m2

44.8 m2

72.8 m2

44.0 m2 84.3 m2

50.3 m2

50.3 m2

52.6 m2
47.2 m2

4.6 m2
2.4 m2

3.2 m2 5.5 m2
8.9 m2

2.5 m2

2.5 m2

5.4 m2

4.4 m2

7.0 m2

gaT. agr.

gaT. agr.
gaT. agr.

gaT. agr.

gaT. agr.

gaT. agr.

gaT. agr.

gaT. agr.

gaT. agr.

gaT. agr.

III სართულის გეგმა მ. 1:150

III სართულის გეგმა მ. 1:150

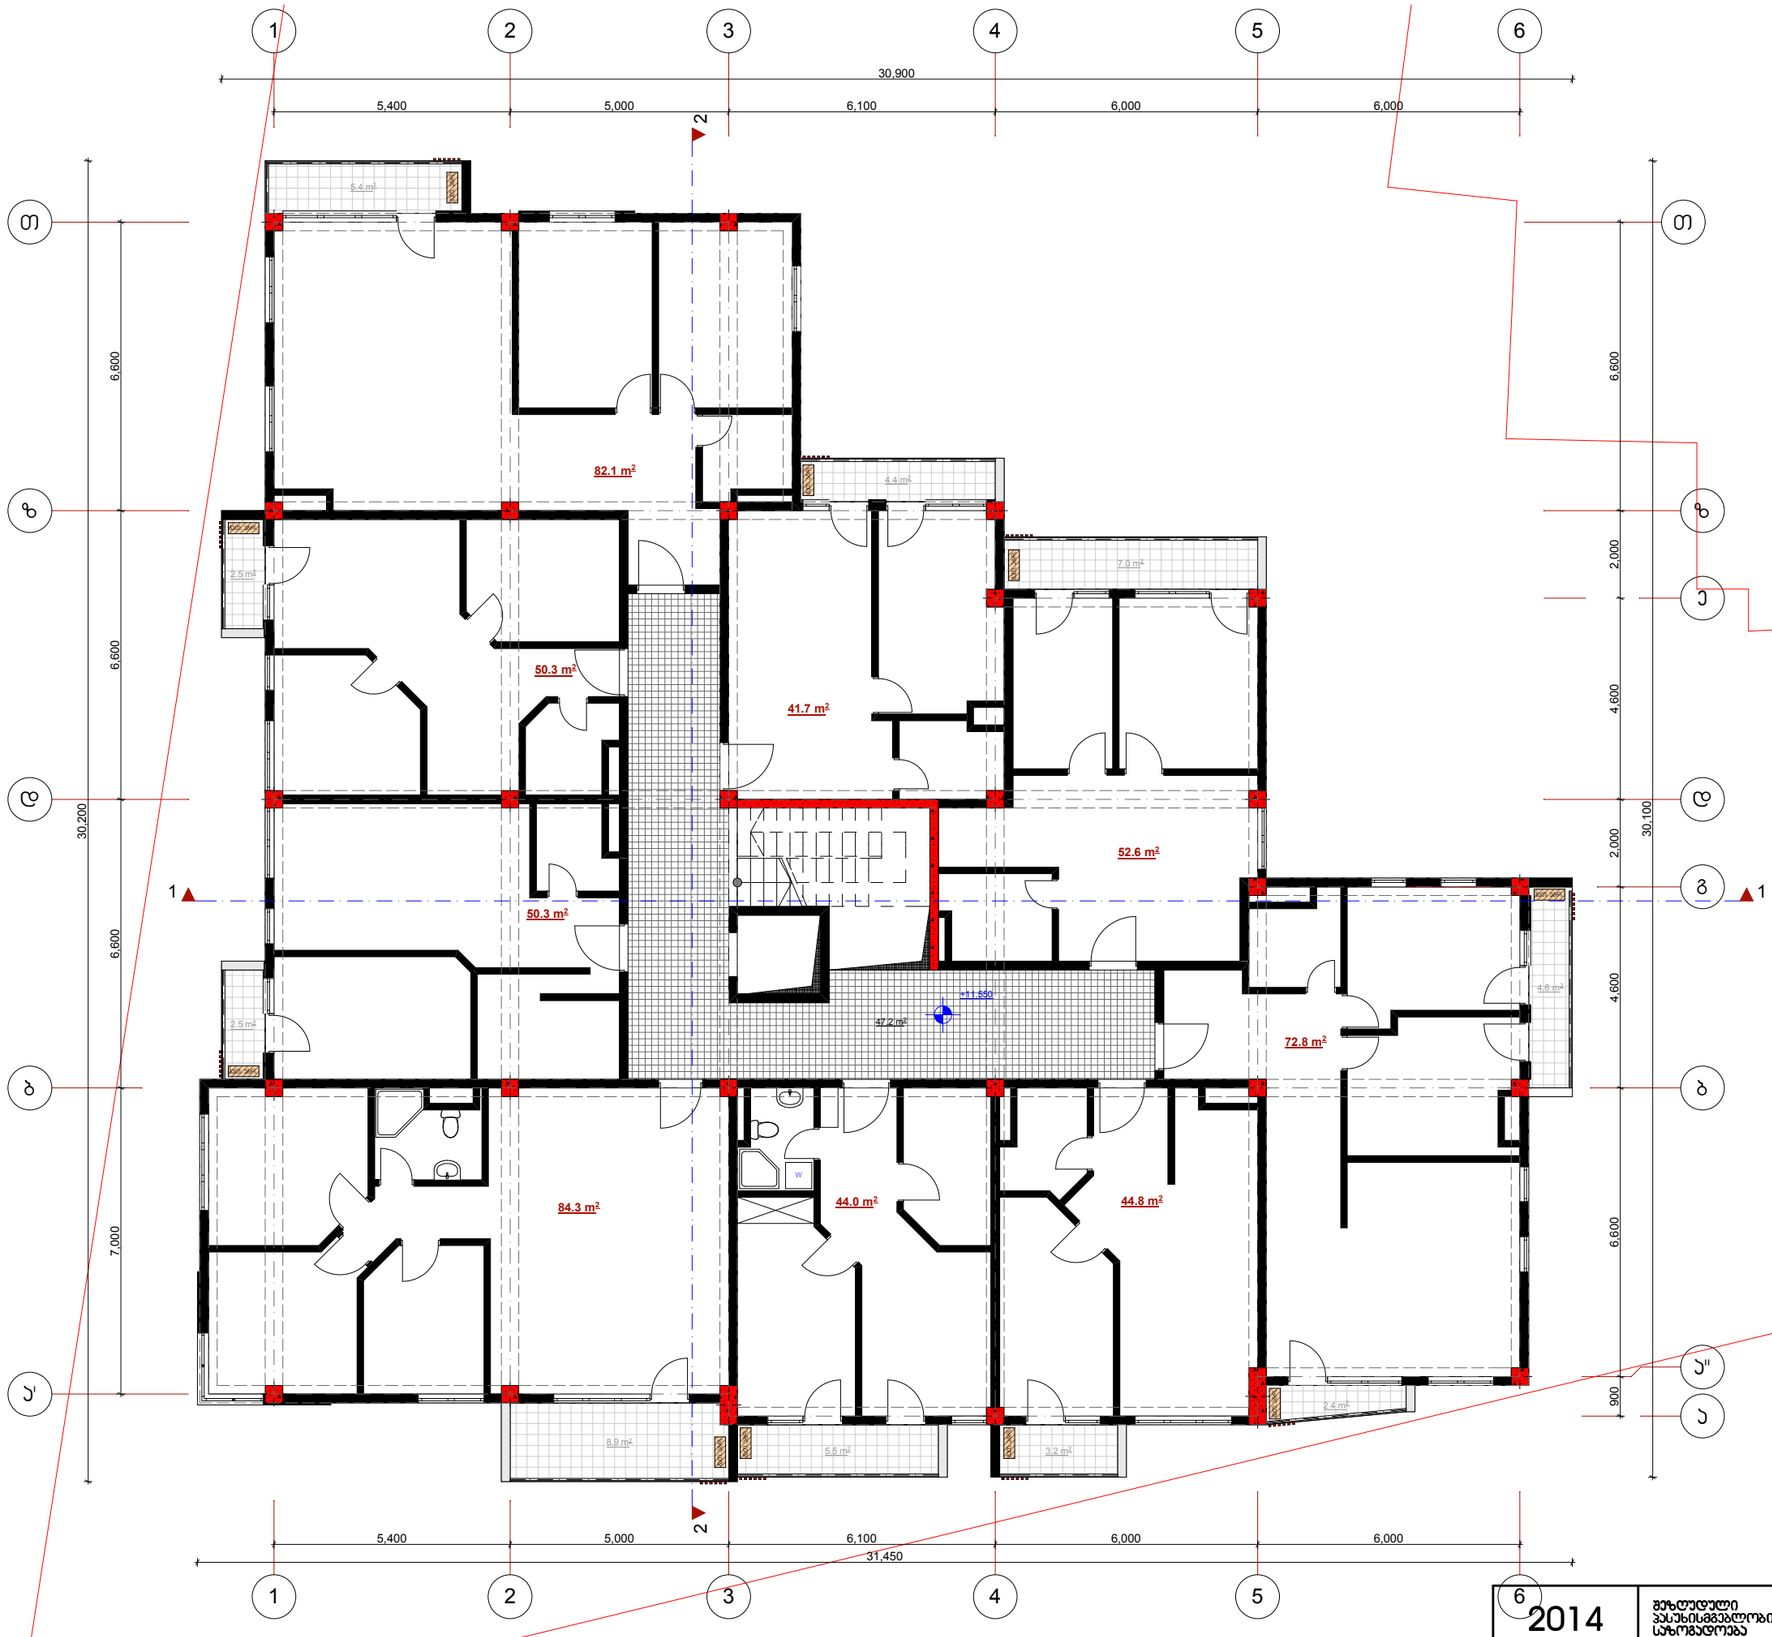

სტადია

შეზღუდული

pasuxismgeblobis

საზოგადოება

მარკა

essa

g. nanava
გ.პატარქალიშვილი

ხ. მახარაშვილი

გ.პატარქალიშვილი

პროექტი

2014

ქ. თბილისი,dedofliswyaros ქ. მე-ს შესახ. #1,

(ნაკვეთი #52/17) -ში მდებარე, შ.პ.ს. "ვინჩი

დეველოპმენტი"-ს კუთვნილ მიწის ნაკვეთზე,

მრავალფუნქციური, მრავალბინიანი საცხოვრებელი

სახლის პროექტი

დირექტორი

დაამუშავა

შეამოწმა

პრ. ავტორი

f-bi

4

4

d

d

3

3

1

1

W

e

z

z

5

5

6

6

a

T

T

2

2

g

a'

a''

b b

1 1

2 2

5,400 5,000 6,100 6,000 6,000

900 6,600 4,600 2,000 4,600 2,000 6,600

30,100

31,450

30,200

7,000 6,600 6,600 6,600

5,400 5,000 6,100 6,000 6,000

30,900

+11.550

82.1 m2

41.7 m2

44.8 m2

72.8 m2

44.0 m2 84.3 m2

50.3 m2

50.3 m2

52.6 m2
47.2 m2

4.6 m2
2.4 m2

3.2 m2 5.5 m2
8.9 m2

2.5 m2

2.5 m2

5.4 m2

4.4 m2

7.0 m2

gaT. agr.

gaT. agr.
gaT. agr.

gaT. agr.

gaT. agr.

gaT. agr.

gaT. agr.

gaT. agr.

gaT. agr.

gaT. agr.

IV სართულის გეგმა მ. 1:150

IV სართულის გეგმა მ. 1:150

V სართულის გეგმა მ. 1:150

2014	შეზღუდული პასუხისმგებლობის საზოგადოება		ESSA	
დირექტორი	გ. ნანავა		ქ. თბილისი,დედოფლისწყაროს ქ. მე-ს შესახ. №1, (ნაკვეთი №52/17) -ში მდებარე, შ.პ.ს. "ვინჩი დეველოპმენტი"-ს ჯეთვინილ მიწის ნაკვეთზე, მრავალფუნქციური, მრავალბინიანი საცხოვრებელი სახლის პროექტი	architectural workshop
პრ. არქიტორი	გ.პაპარქალიშვილი			
დაამუშავა	გ.პაპარქალიშვილი			სტადია / მარკა / ფ-ბი
შეამოწმა	ხ. მახარაშვილი		V სართულის გეგმა მ. 1:150	პროექტი

VI სართულის გეგმა მ. 1:150

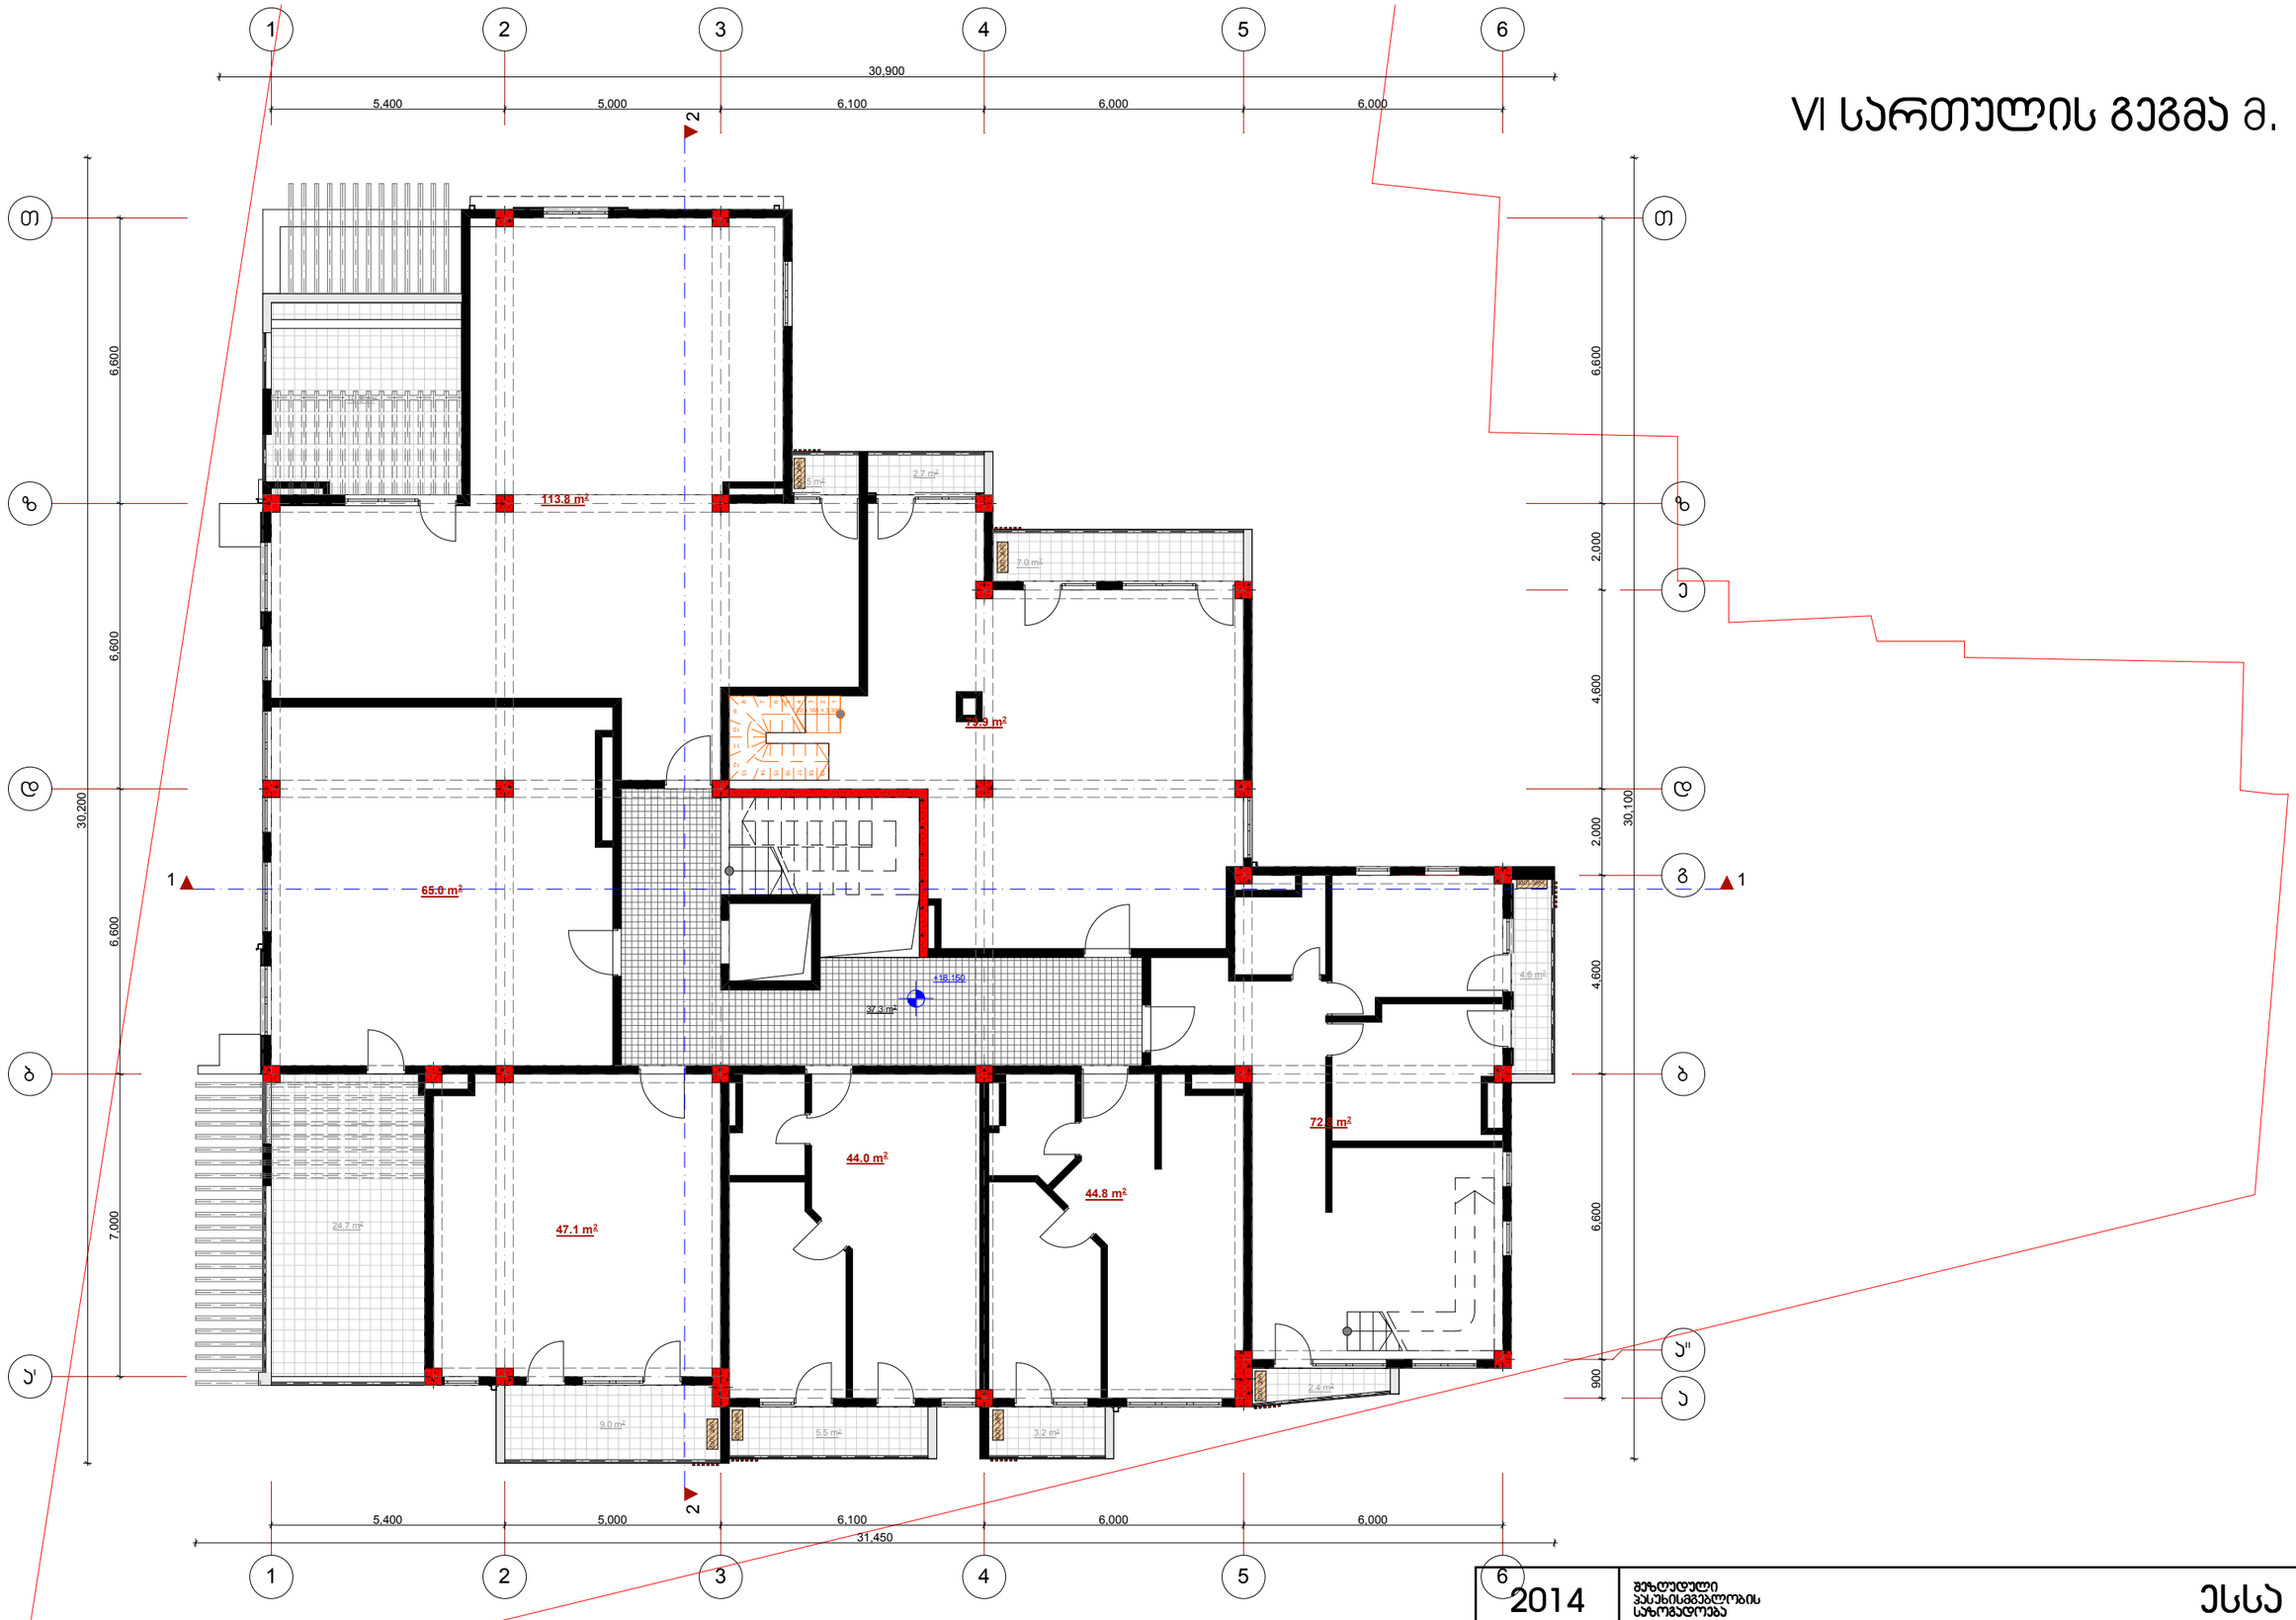

2014	შპზ"ულუდული პასუხისმგებლობის საზოგადოება		ESSA		
დირექტორი	გ. ნანავა		ქ. თბილისი,დელოფლისწყაროს ქ. მე-5 შესახ. №1, (ნაკვეთი №52/17) -ში მდებარე, შ.პ.ს. "პირი დველოპმენტი"-ს კუთვნილ მიწის ნაკვეთზე, მრავალფუნქციური, მრავალბინიანი საცხოვრებელი სახლის პროექტი		
პრ. ავტორი	გ.პატარქალიშვილი				
დაამუშავა	გ.პატარქალიშვილი				
შეამოწმა	ხ. მახარაშვილი		VI სართულის გეგმა მ. 1:150	სტადია	მარკა	ფ-ბი
				პროექტი		

VII სართულის გეგმა მ. 1:150

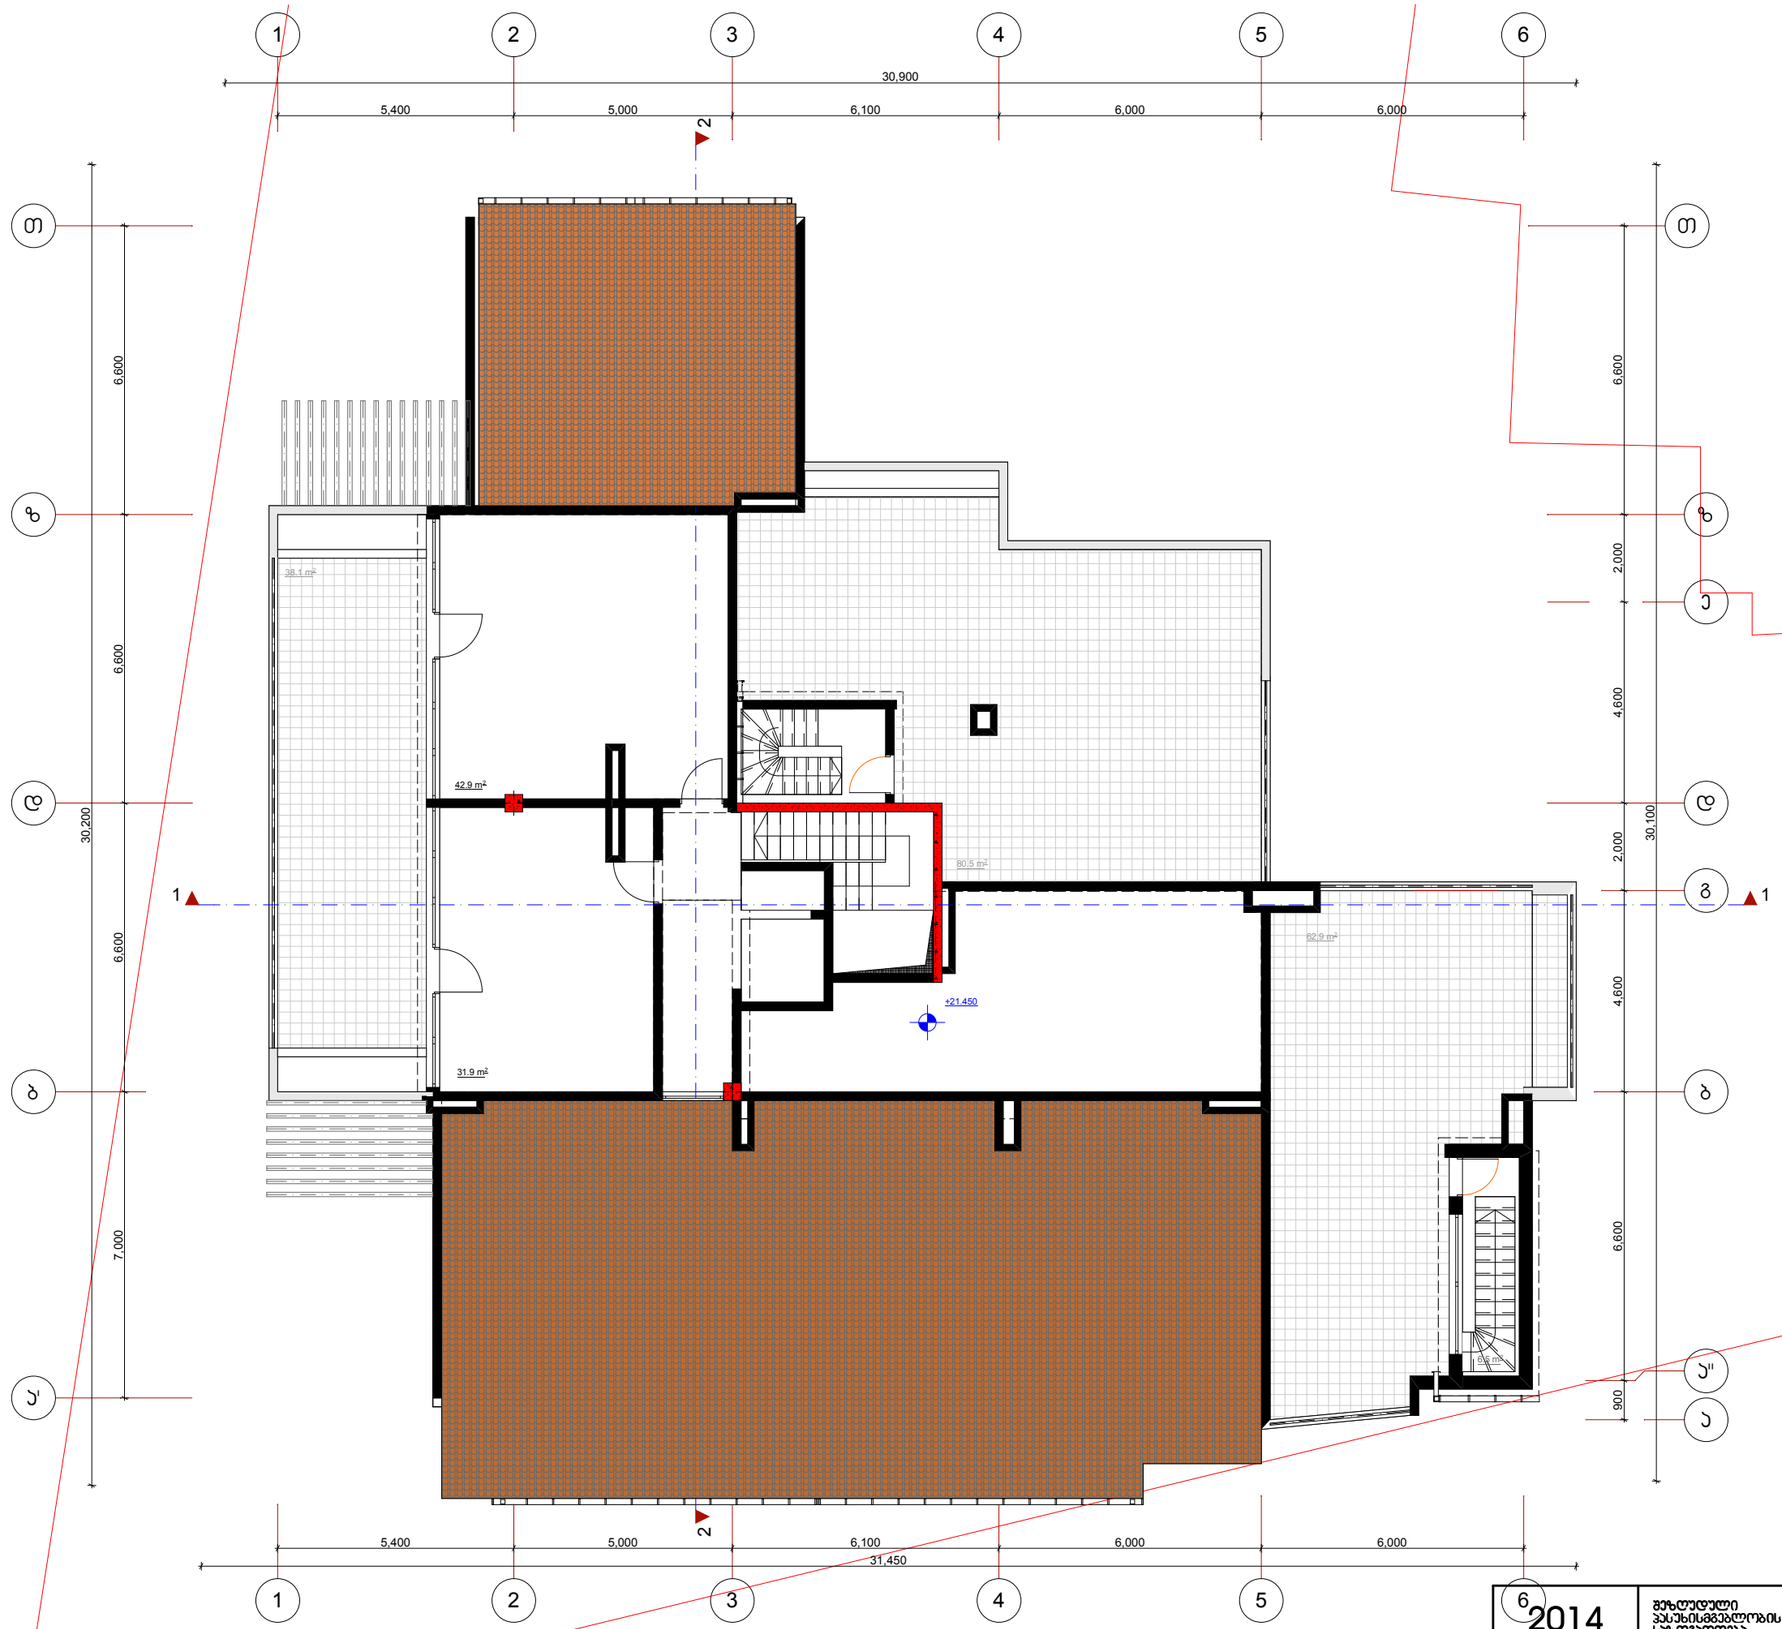

2014	შეზღუდული პასუხისმგებლობის საზოგადოება		ESSA		
დირექტორი	გ. ნანავა		ქ. თბილისი,დელოფლისწყაროს ქ. მე-5 შესახ. №1, (ნაკვეთი №52/17) -ში მდებარე, შ.პ.ს. "ვინჩი დევლოპმენტი"-ს ჯეთვინილ მინის ნაკვეთზე, მრავალფუნქციური, მრავალბინიანი საცხოვრებელი სახლის პროექტი		
პრ. ავტორი	გ.პაპარჭალიშვილი				
დაამუშავა	გ.პაპარჭალიშვილი				
შეამოწმა	ხ. მახარაშვილი		VII სართულის გეგმა მ. 1:150	პროექტი	

გადახურვის გეგმა მ. 1:150

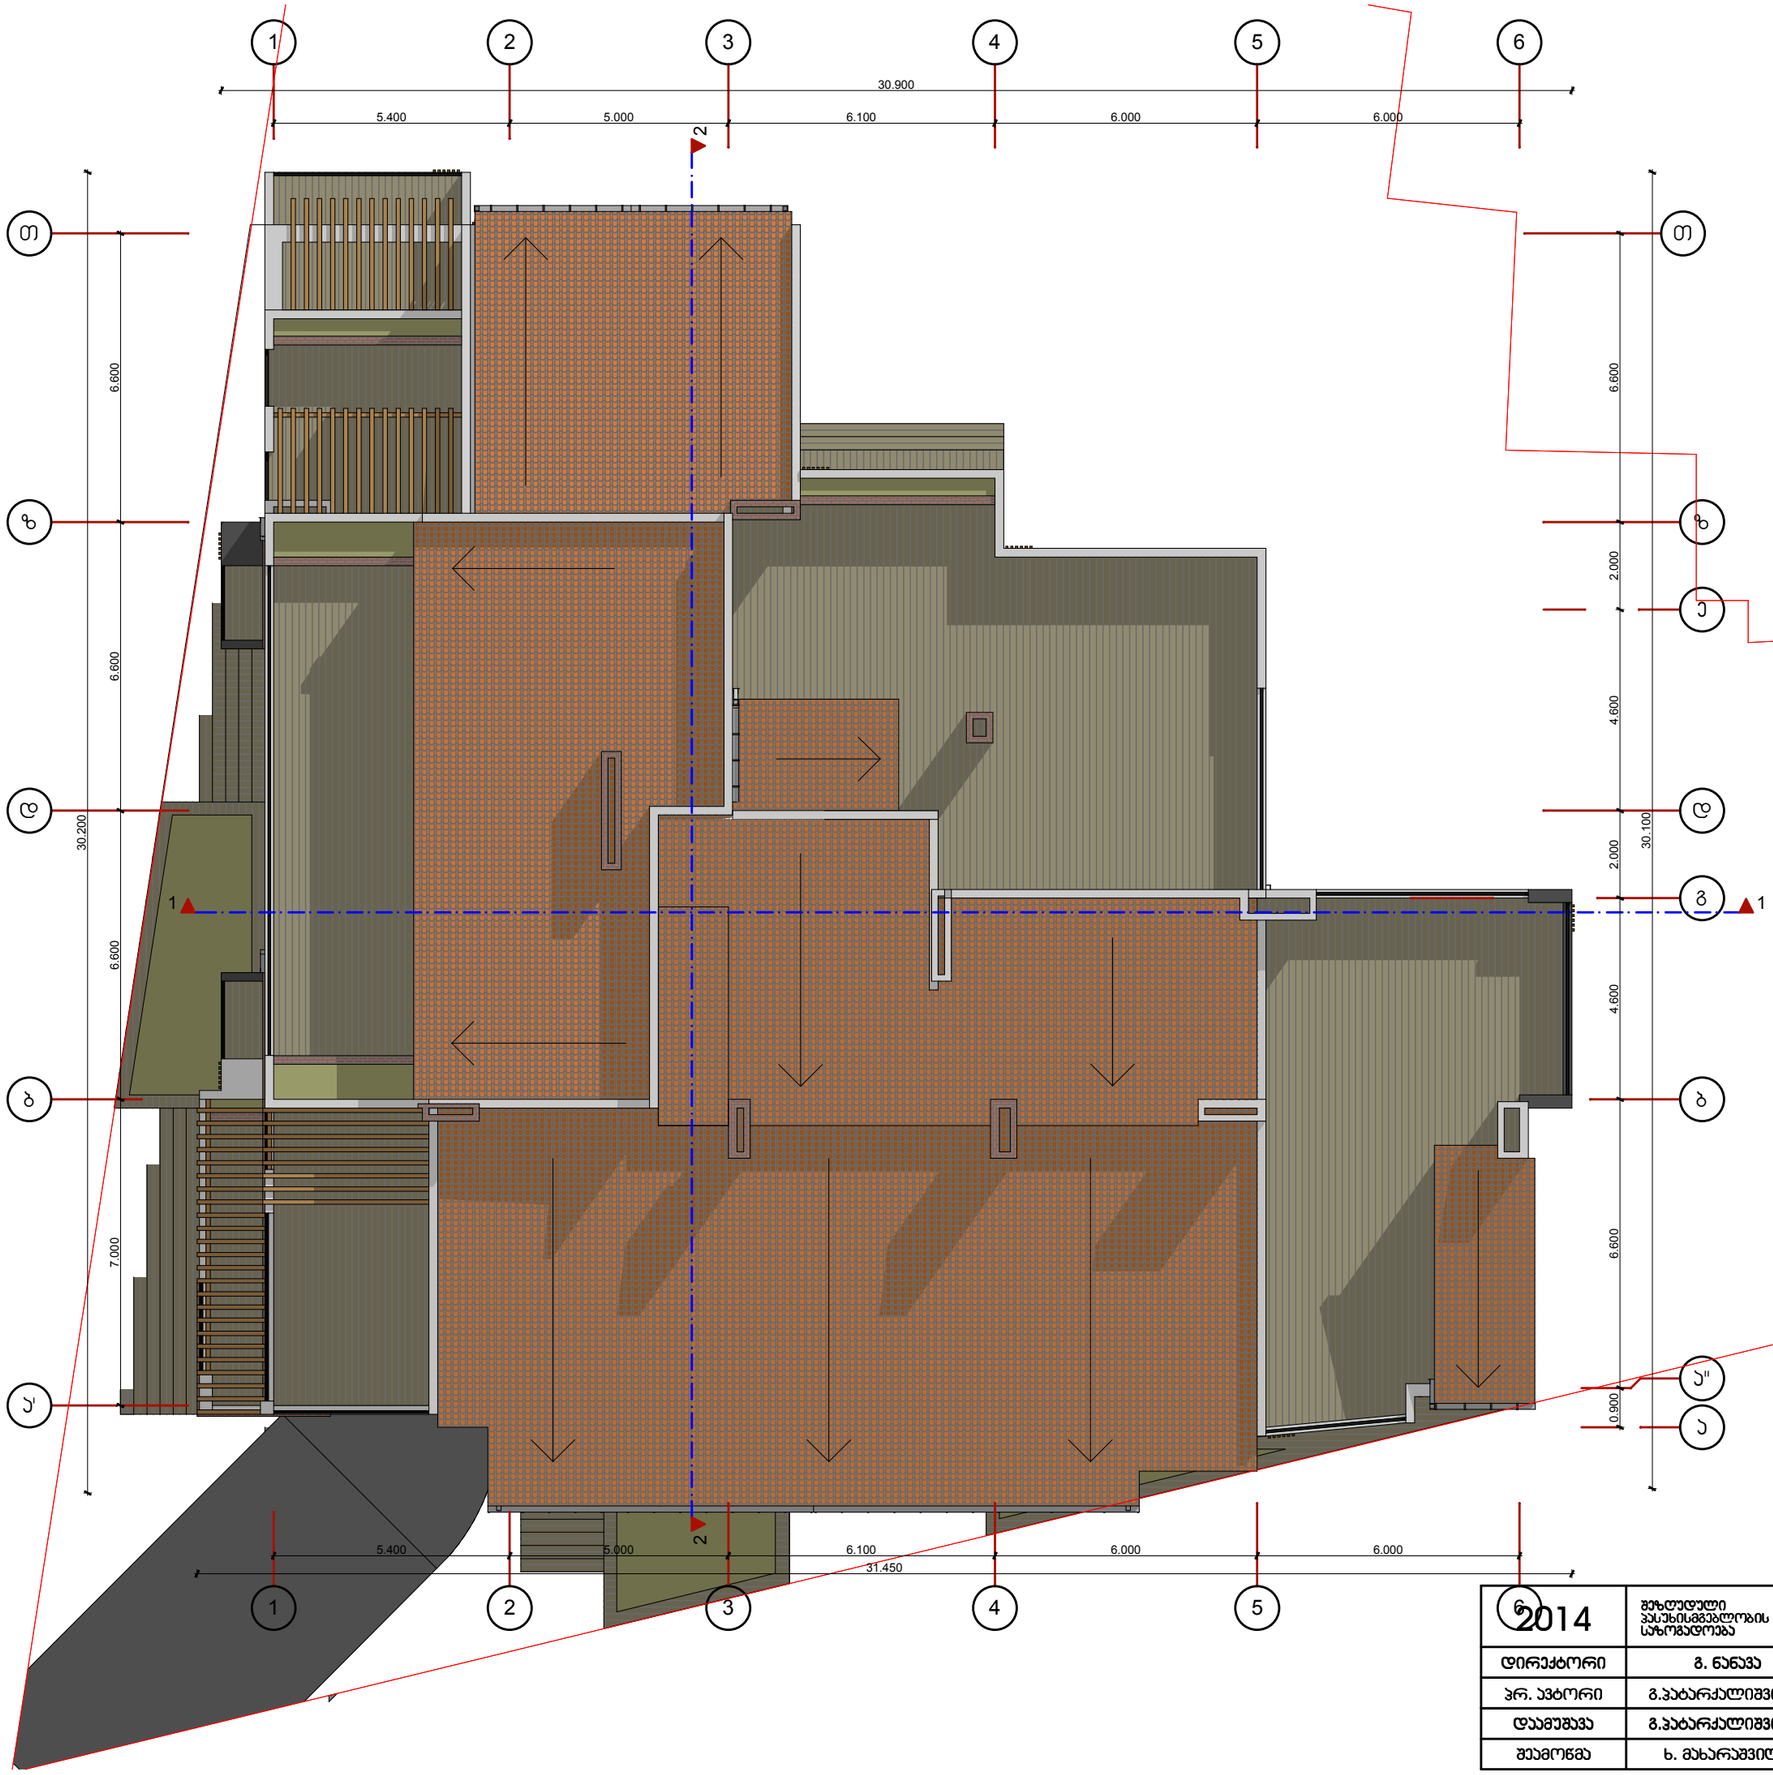

2014	შეზღუდული პასუხისმგებლობის საზოგადოება		ESSA	
დირექტორი	გ. ნანავა		ქ. თბილისი,დედოფლისწყაროს ქ. მე-5 შესახ. №1, (ნაკვეთი №52/17) -ში მდებარე, შ.პ.ს. "ვინჩი დეველოპმენტი"-ს კუთვნილ მიწის ნაკვეთზე, მრავალფუნქციური, მრავალბინიანი საცხოვრებელი სახლის პროექტი	architectural workshop
პრ. არქიტორი	გ.ჯაბარქალიშვილი			
დაამუშავა	გ.ჯაბარქალიშვილი			სტადია / მარკა / ფ-ბი
შეამოწმა	ხ. მახარაშვილი		გადახურვის გეგმა მ. 1:150	პროექტი