ფორმატი A-3 | თბილისი 2014 წ. | დაკვეთა №

ექსპლიკაცია:

პირობითი ნიშნები

- ნაკვეთის საზღვარი
- ნაკვეთის ღობე
- გზა
- ჭრილის მაჩვენებელი
- შენობის სამაღლის მაჩვენებელი

შენიშვნები:

1. ნახაზზე საპროექტო შენობის ნაწილი შესაბამება ამხილველურ ნაშენულს - 422,25
2. ნახაზზე ზომები მოცემულია მეტრებში
3. ნახაზის ყველა ცვლილება მშენებლობამდე შეთანხმებული უნდა იყოს პროექტის ავტორთან
4. სამშენებლო ტერიტორიაზე არსებული რამოდენიმე ხის ნარგავი შენობის აღმართას არ დგას და შესაბამისად მისი მოჭრის აუცილებლობაც არ საჭიროებს. პირიქით მშენებლობის დასრულების შემდეგ ტერიტორიის კეთილმოწყობისთვის აღნიშნული ხეების უნდა შეეშალოს ხსნა ნარგავებიც.

შეთანხმებულია დამკვეთთან | ხელმოწერა

პროექტის სახელწოდება

საზოგადოებრივი და საცხოვრებელი დანიშნულების შენობა იალბუზის ქ. №7 და ლუსინიანის №5 ქუჩებს შორის

LSLJM SASCO

ქ. თბილისი, ვაჟა-ფშაველას №16

ტელ/ფაქსი (995 32) 237 51 90

ელ-ფოსტა sasco_group@yahoo.com

თანამდებობა	გვარი	ხელმოწერა	თარიღი
დირექტორი	გ. სიჭინავა		
პროექტის ავტორი	გ. გიორგაძე		
მთ. კონსტრუქტორი	ბ. ხურგულაძე		
მასშტაბი	1:500	გენგეგმა	
თარიღი			
სტადია		ფურცლები	ფურცელი
პროექტი			ა-

მოთხოვნილი პარამეტრებით შენობის მაქსიმალური სიმაღლის განსაზღვრის სქემა

შენობის მაქსიმალური სიმაღლის განსაზღვრა იალბუზის ქუჩის მხრიდან ფორმულით H=L/0.3 სადაც L იალბუზის და ლუსინიანის ქუჩების სიგანეა

H -10.79/0.3=35.96 m (იალბუზის ქუჩა)

H - 10.91/0.3=36.36 m (ლუსინიანის ქუჩა)

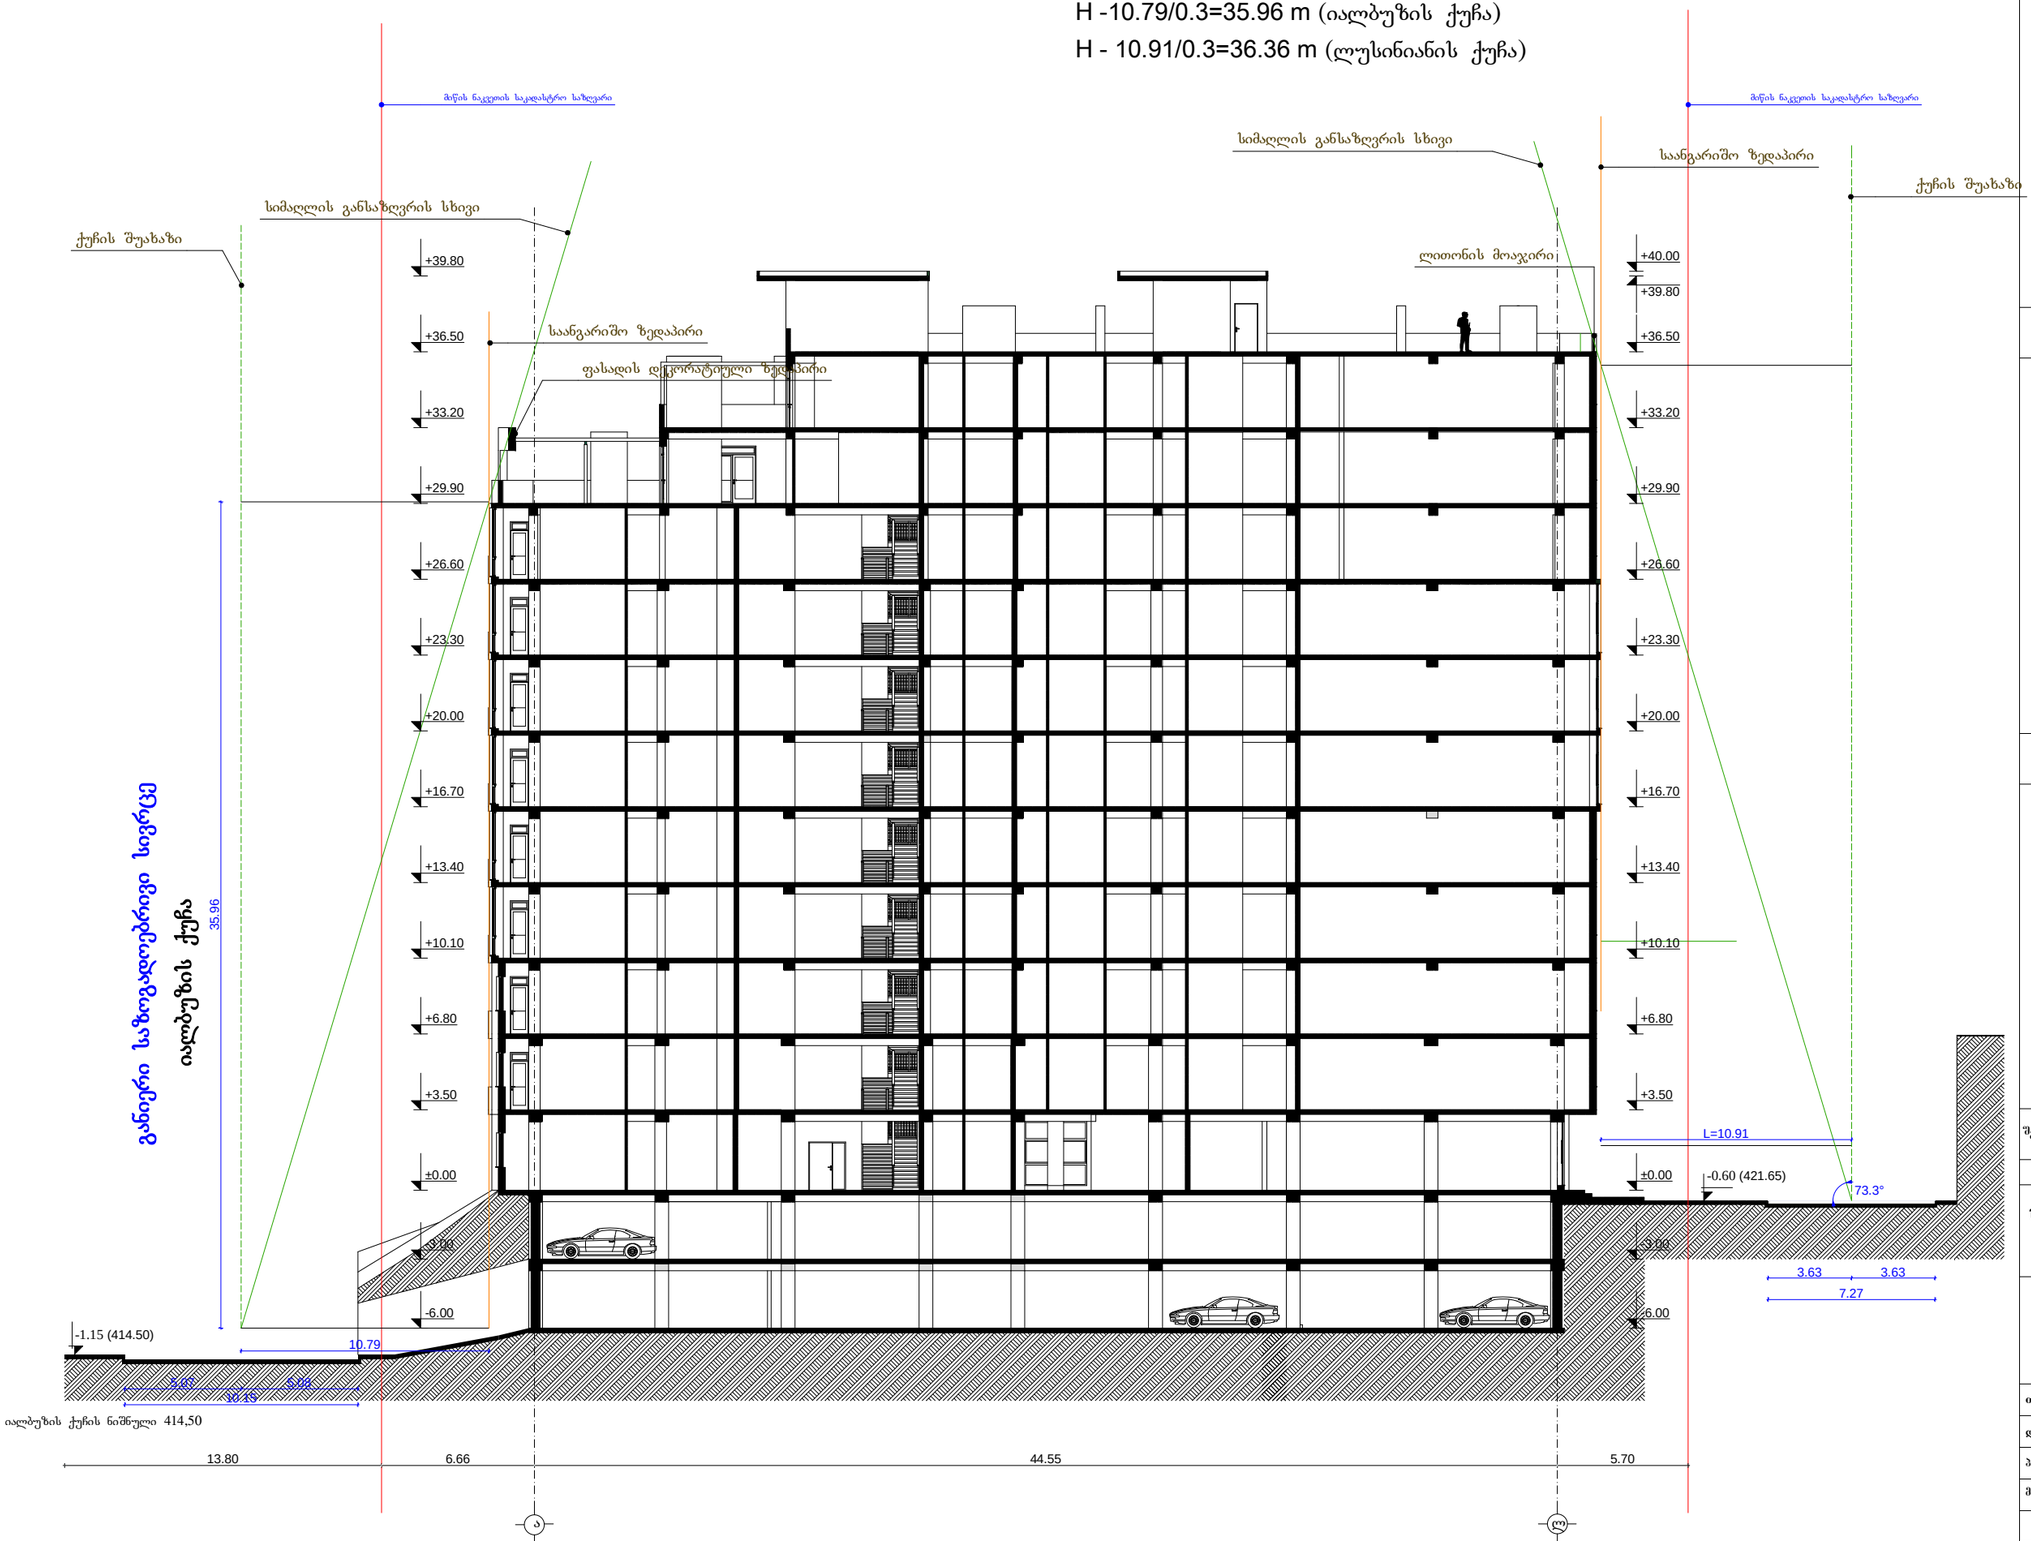

ფორმატი A-3	თბილისი 2014 წ.
	დაკვეთა №

ექსპლიკაცია:

პირობითი ნიშნები

- ნაკვეთის საზღვარი
- ნაკვეთის ღობე
- გზა
- 1 - ჭრილის მაჩვენებელი
- +43.10 - შენობის სიმაღლის მაჩვენებელი

შენიშვნები:

1. ნახაზზე საპროექტო შენობის ნაწილი შეესაბამება ამსოლუტურ ნიშნულს - 422,25
2. ნახაზზე ზომები მოცემულია მეტრებში
3. ნახაზის ქვეშა ცვლილება შესწორებისას შეთანხმებული უნდა იყოს პროექტის ავტორთან

შეთანხმებულია დამკვეთთან	ხელმოწერა

პროექტის სახელწოდება

საზოგადოებრივი და საცხოვრებელი დანიშნულების შენობა იალბუზის ქ. №7 და ლუსინიანის №5 ქუჩებს შორის

ქ. თბილისი, ვაჟა-ფშაველას №16
ტელ/ფაქსი (995 32) 237 51 90
ელ-ფოსტა sasco_group@yahoo.com

თანამდებობა	გვარი	ხელმოწერა	თარიღი
დირექტორი	გ. სიჭინავა		
პროექტის ავტორი	გ. ვაღორგაძე		
მთ. კონსტრუქტორი	ბ. სურგულაძე		

მასშტაბი	1 200	შენობის მაქსიმალური სიმაღლის განსაზღვრის სქემა
თარიღი		

სტადია	ფურცლები	ფურცელი
პროექტი		ა-