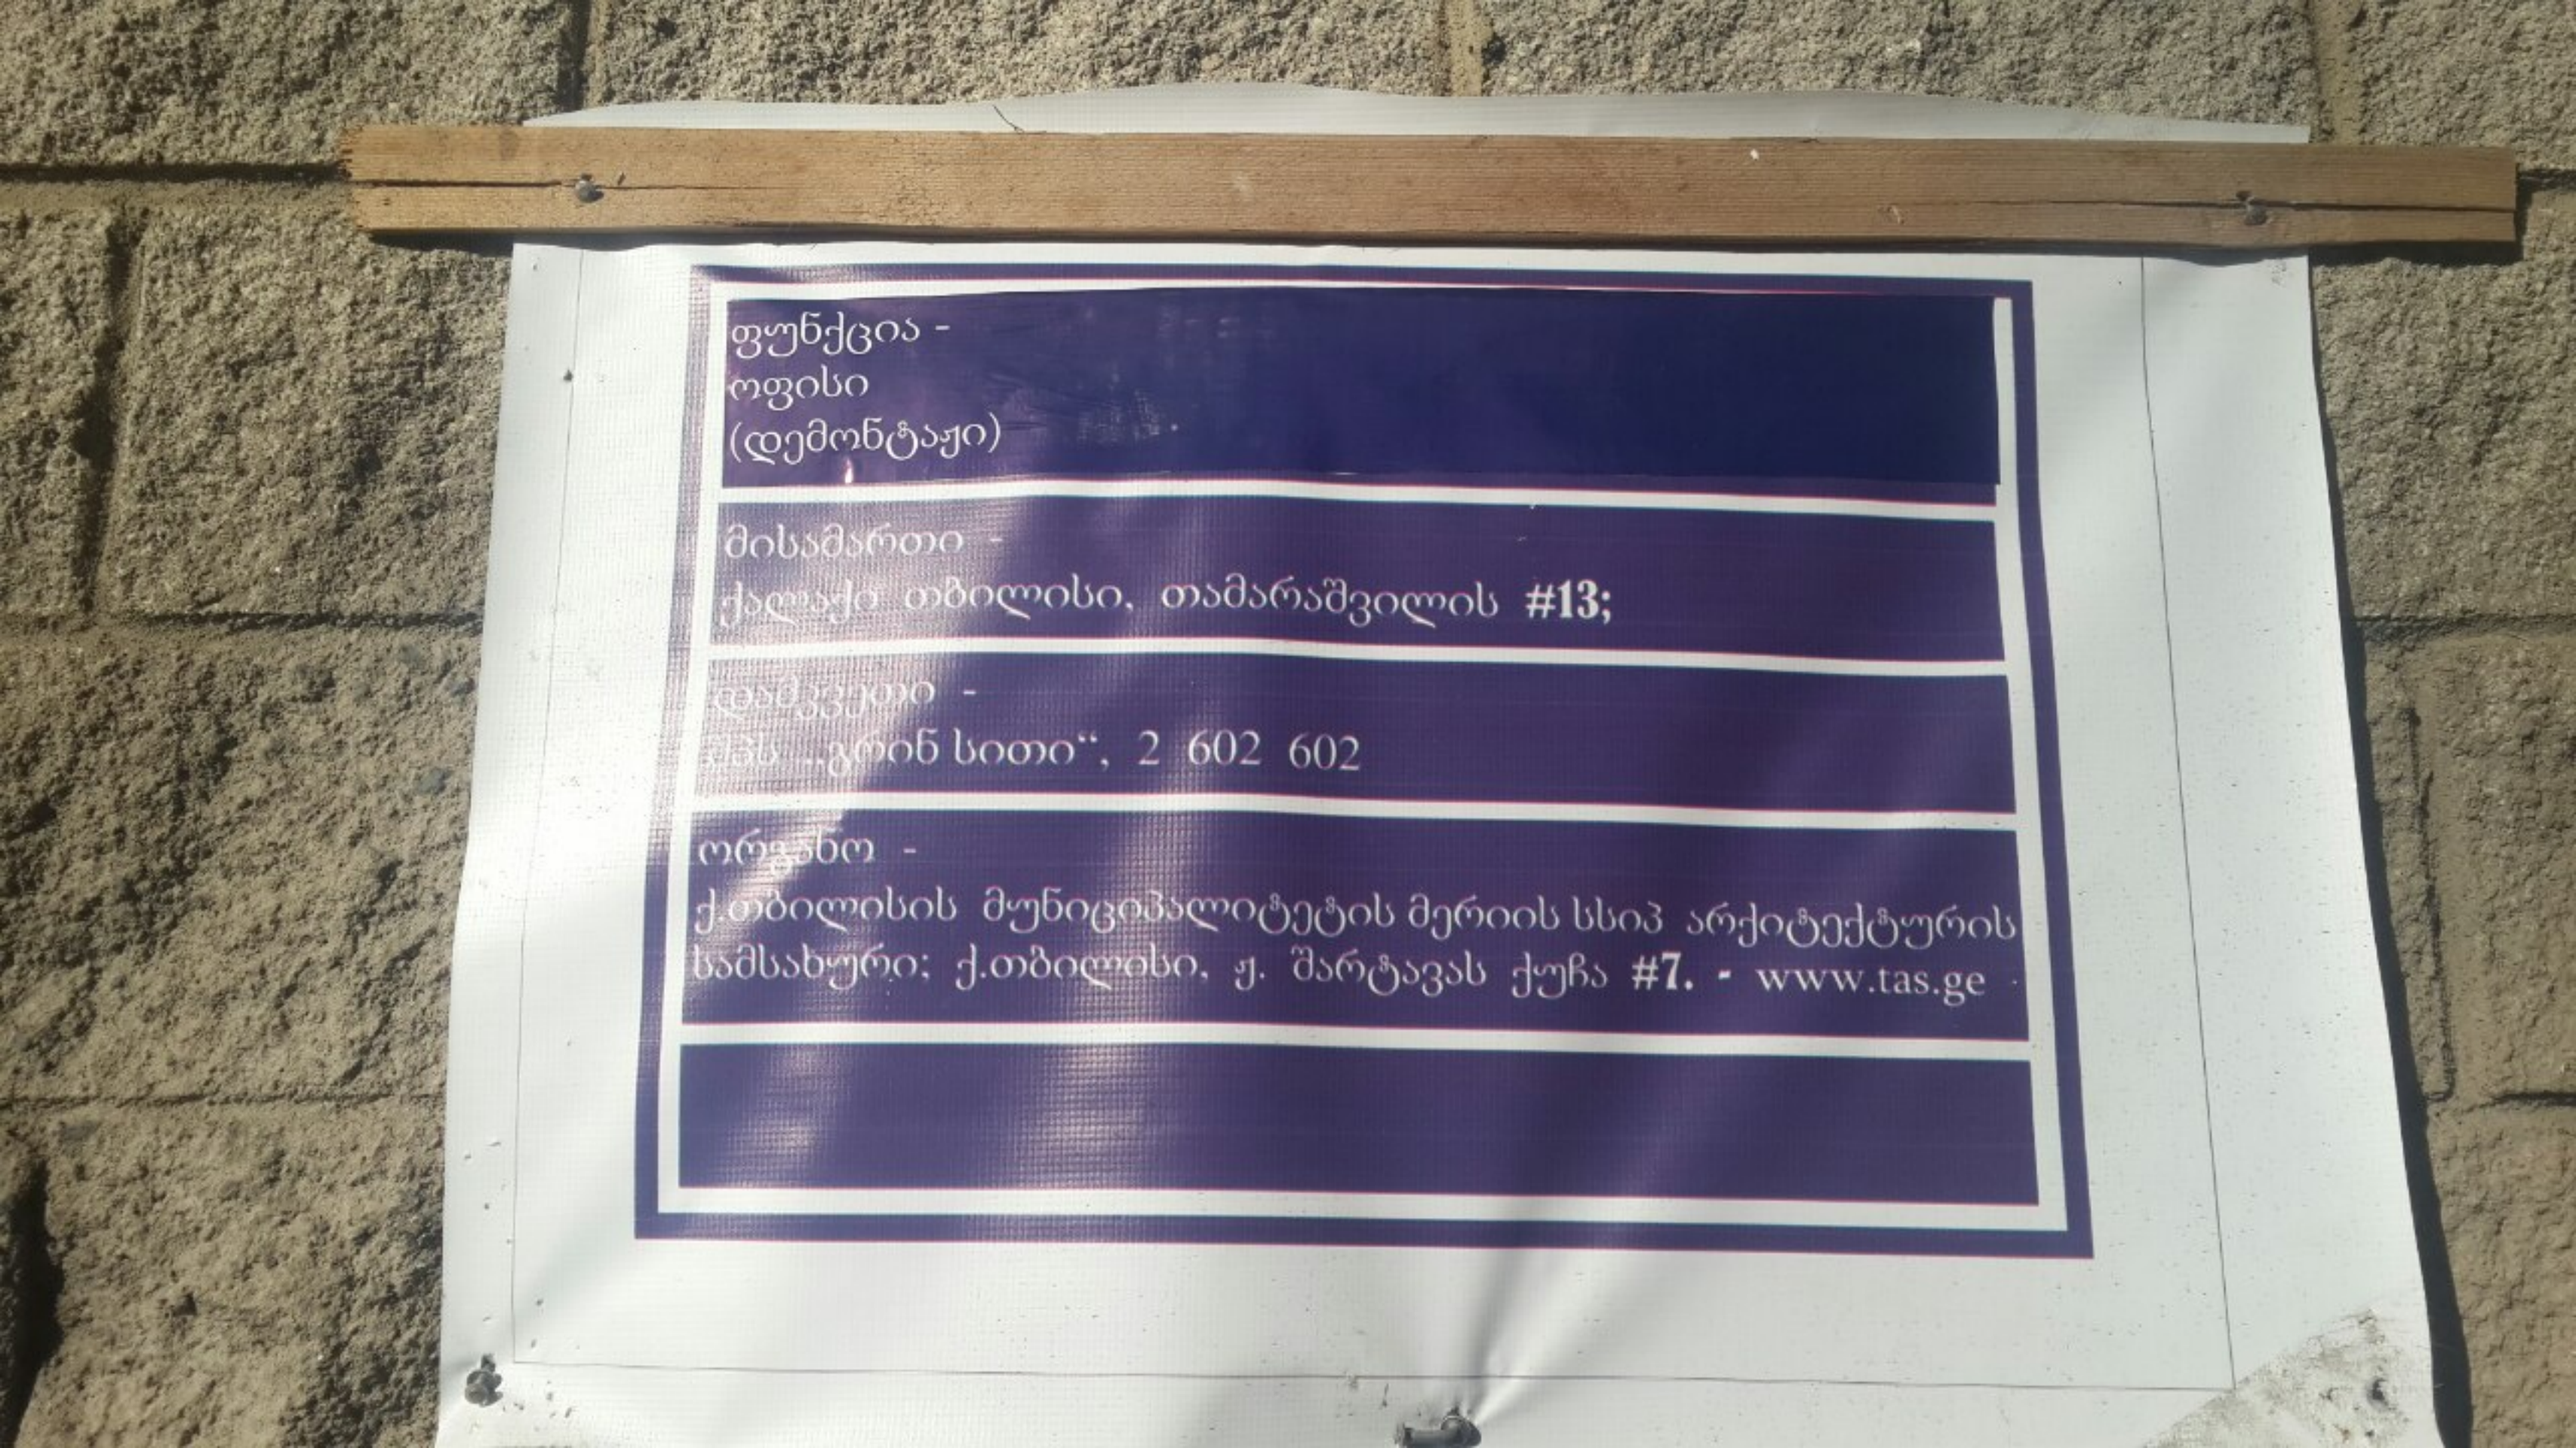

ფუნქცია -
ოფისი
(დემონტაჟი)
მისამართი -
ქალაქი თბილისი, თამარაშვილის #13;
დამკვეთი -
...ბს „გრინ სითი“, 2 602 602
ორგანო -
ქ.თბილისის მუნიციპალიტეტის მერიის სსიპ არქიტექტურის
სამსახური; ქ.თბილისი, ჟ. შარტავას ქუჩა #7. - www.tas.ge

