
მიწის ნაკვეთის საკადასტრო ასომვითი ნახაზი

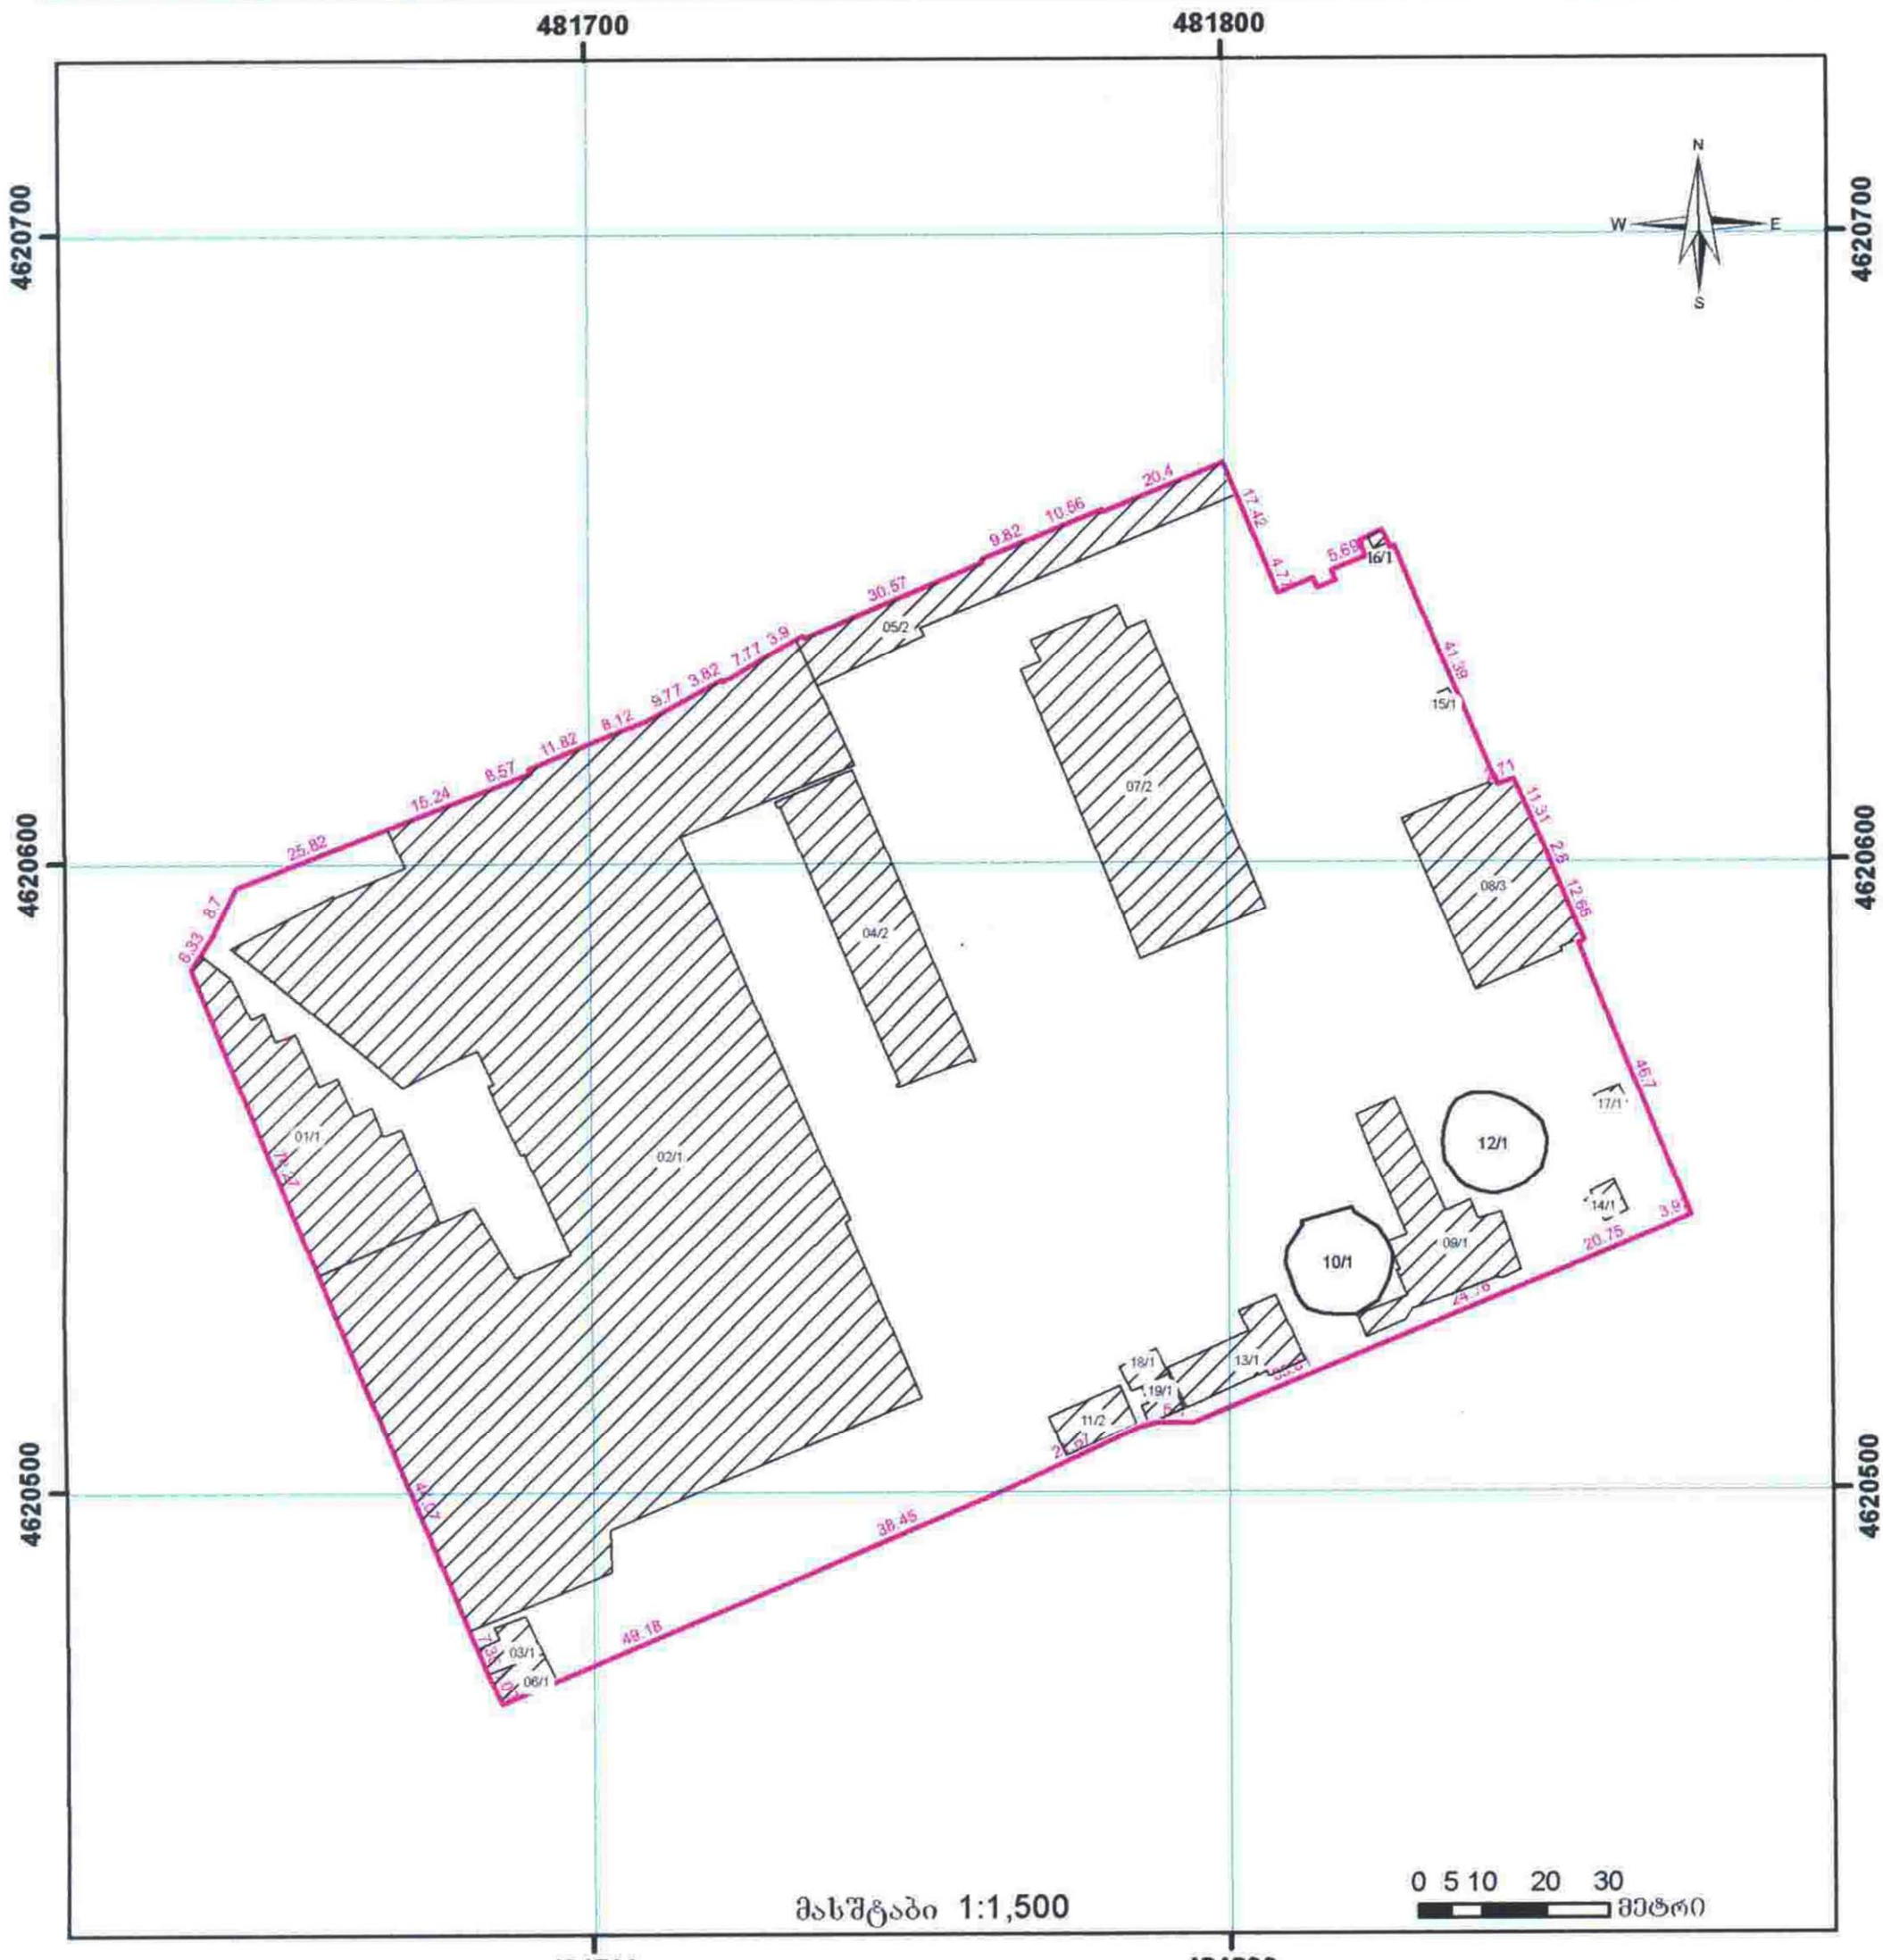

მისამართი: ქ. თბილისი, გამზირი აკაკი წერეთელი №114	ფართობი: 27185 კვ.მ.
დანიშნულება: არასასოფლო-სამეურნეო	შპს „პრივატტექსერვისი"
1/2 შენობა-ნაგებობა, პირობითი ნომერი/სართულიანობა	ტელ.:+995 514-44-11-41 E-mail: zviadiw@gmail.com
მიწის ნაკვეთის საკადასტრო საზღვარი	ქ. თბილისი, ორბელიანის ქუჩა №38
მშენებარე ნაგებობა	საკადასტრო აღწერაზე უფლებამოსილი პირი — ზ. წიკლაური
მიწისქვეშა ნაგებობა	დაინტერესებული პირი
ვალდებულება	
ხაზობრივი ნაგებობა	

00.0 UTM (საერთაშორისო) სისტემის კოორდ.


პროექტცია: UTM 38 N
საკოორდინატო სისტემა: WGS 84


საქართველო


ქ.თბილისის მერია

სსიპ. ქ. თბილისის არქიტექტურის სამსახური

სიტუაციური გეგმა

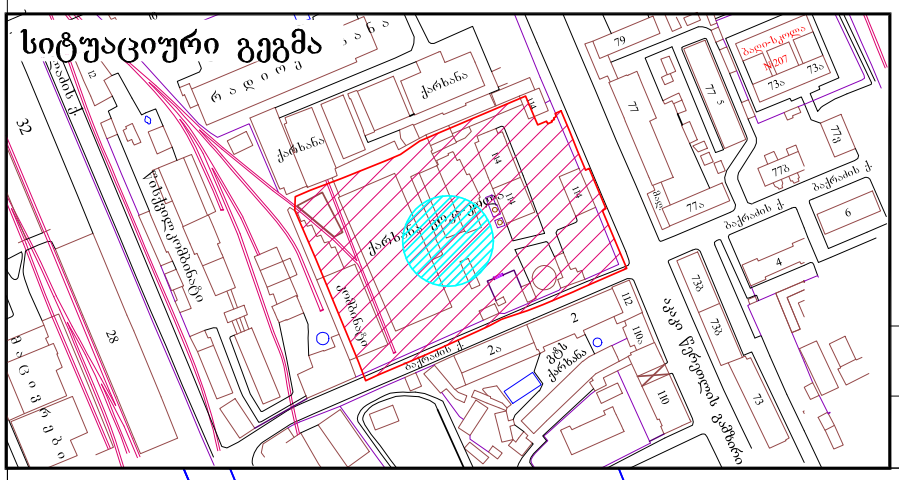
რადიო
ქარხანა
ქარხანა
ქარხანა

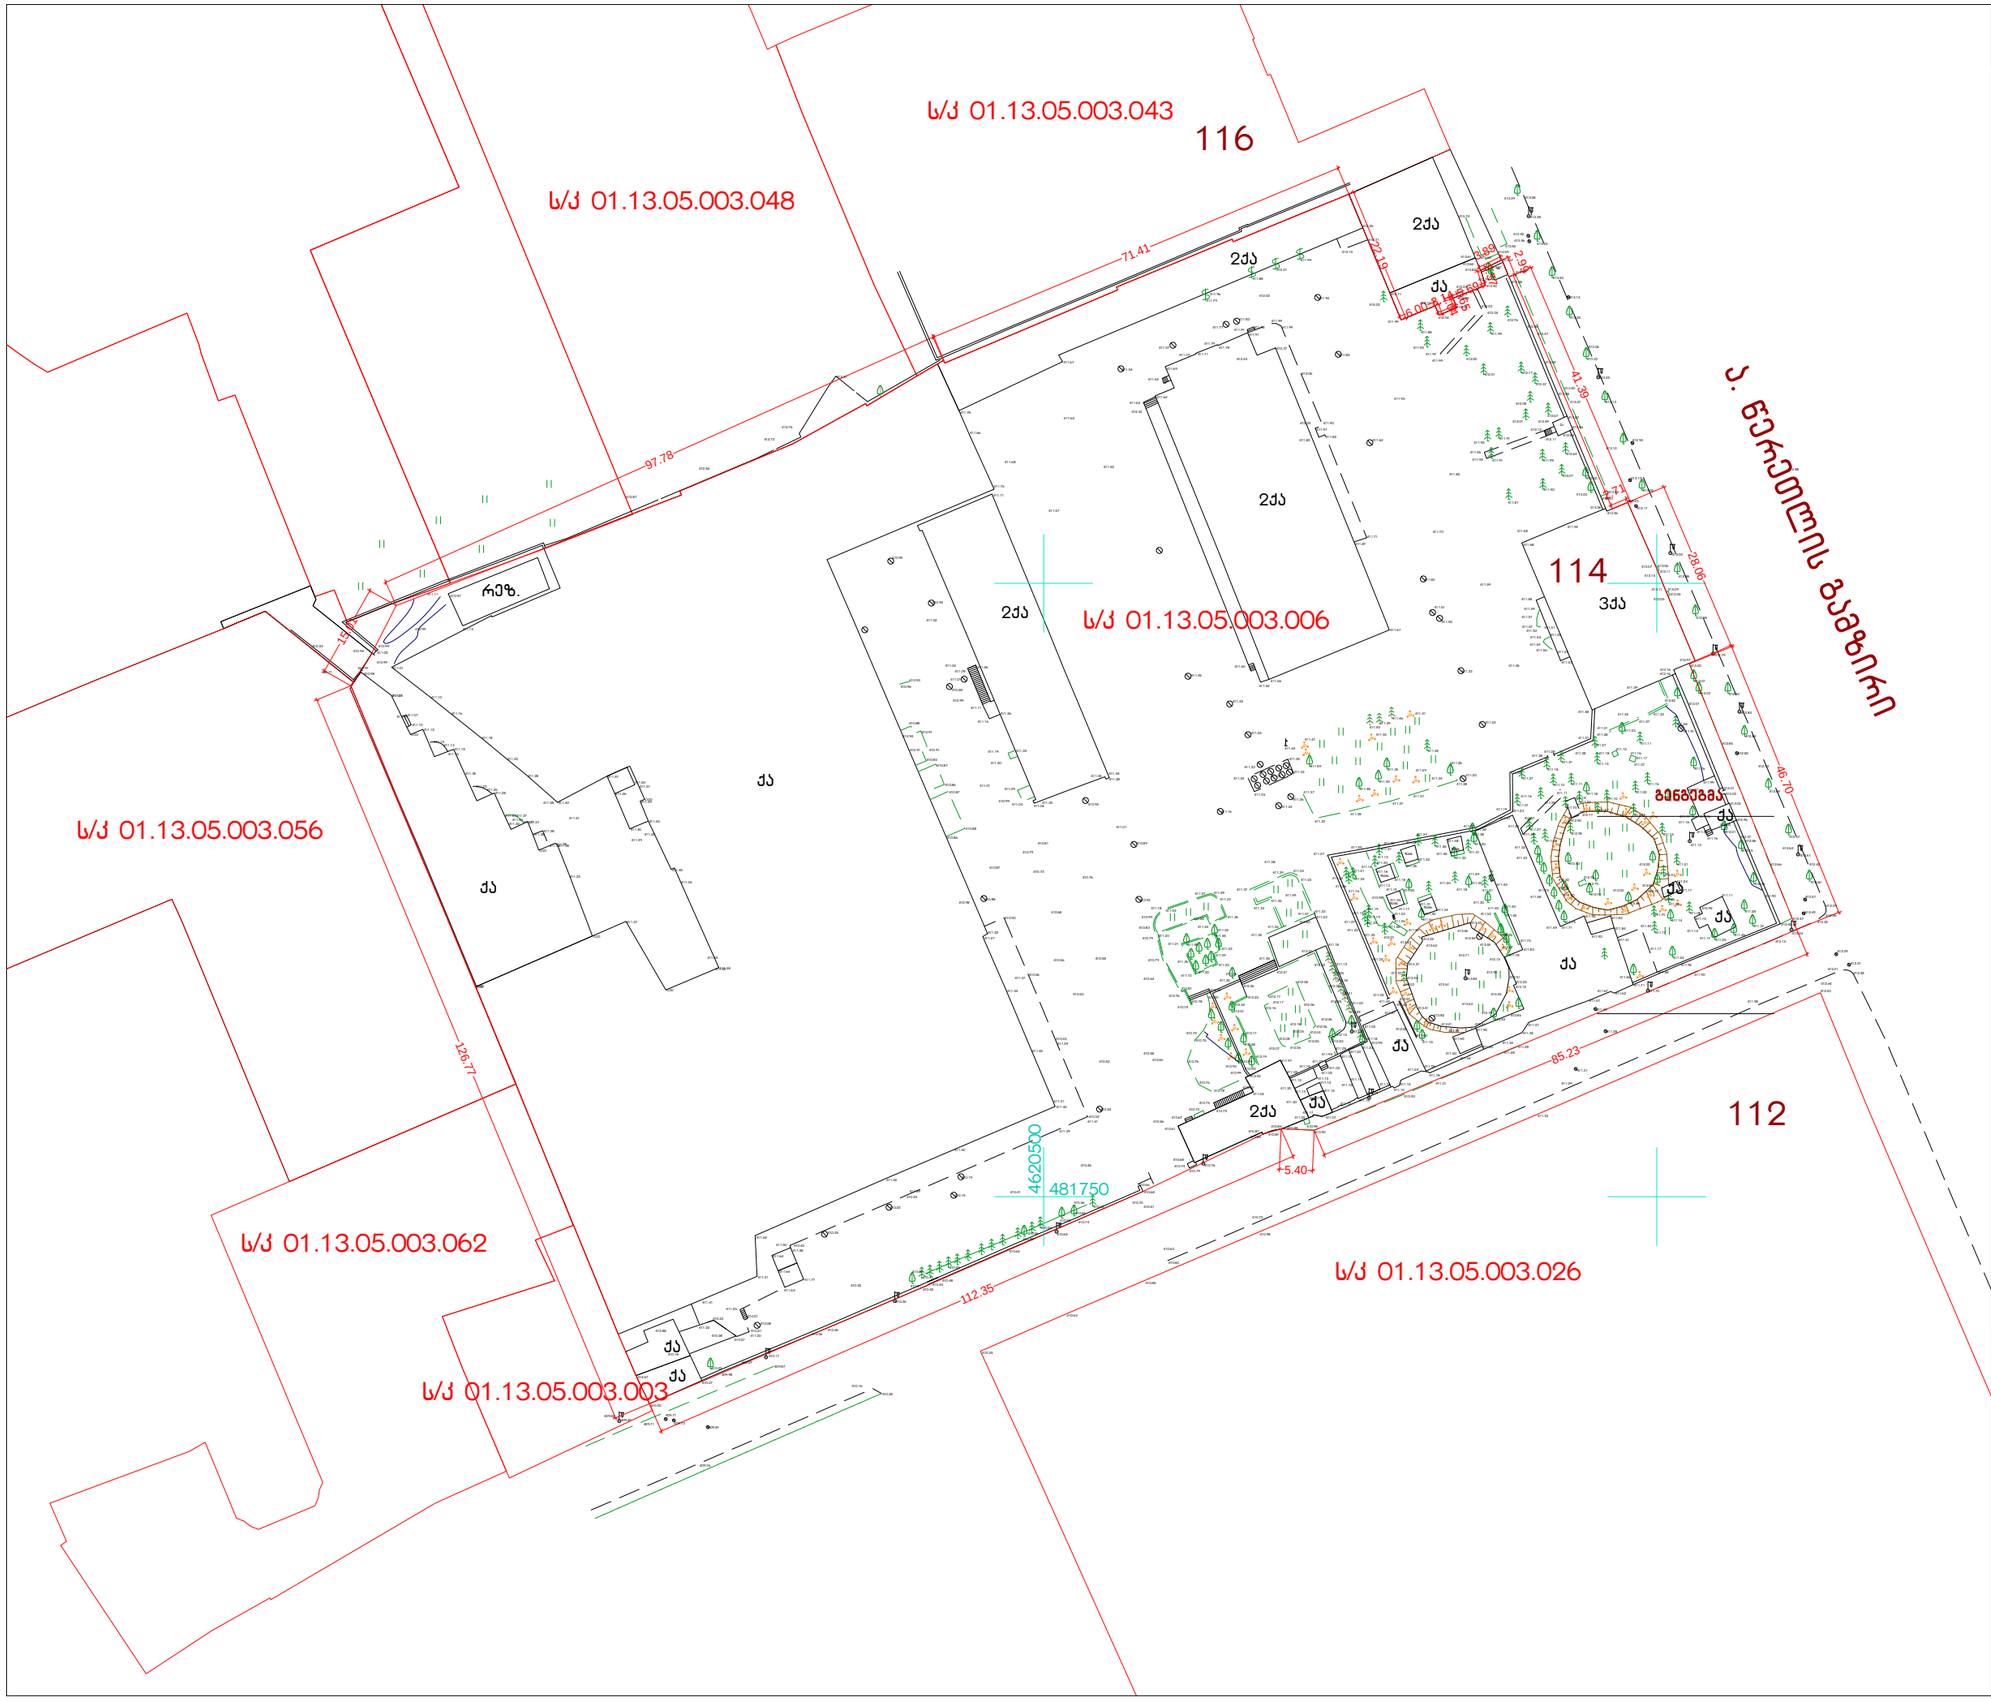
ს/კ 01.13.05.003.043
116
ს/კ 01.13.05.003.048
2ქა
2ქა
ქა
2ქა
ს. წარეთლის გამზირი
114
3ქა
ს/კ 01.13.05.003.006
2ქა
რეზ.
ქა
ბენზინგასამართი
ქა
ქა
ქა
ქა
ქა
ქა
ს/კ 01.13.05.003.056
ქა
ქა
ქა
ქა
ქა
ქა

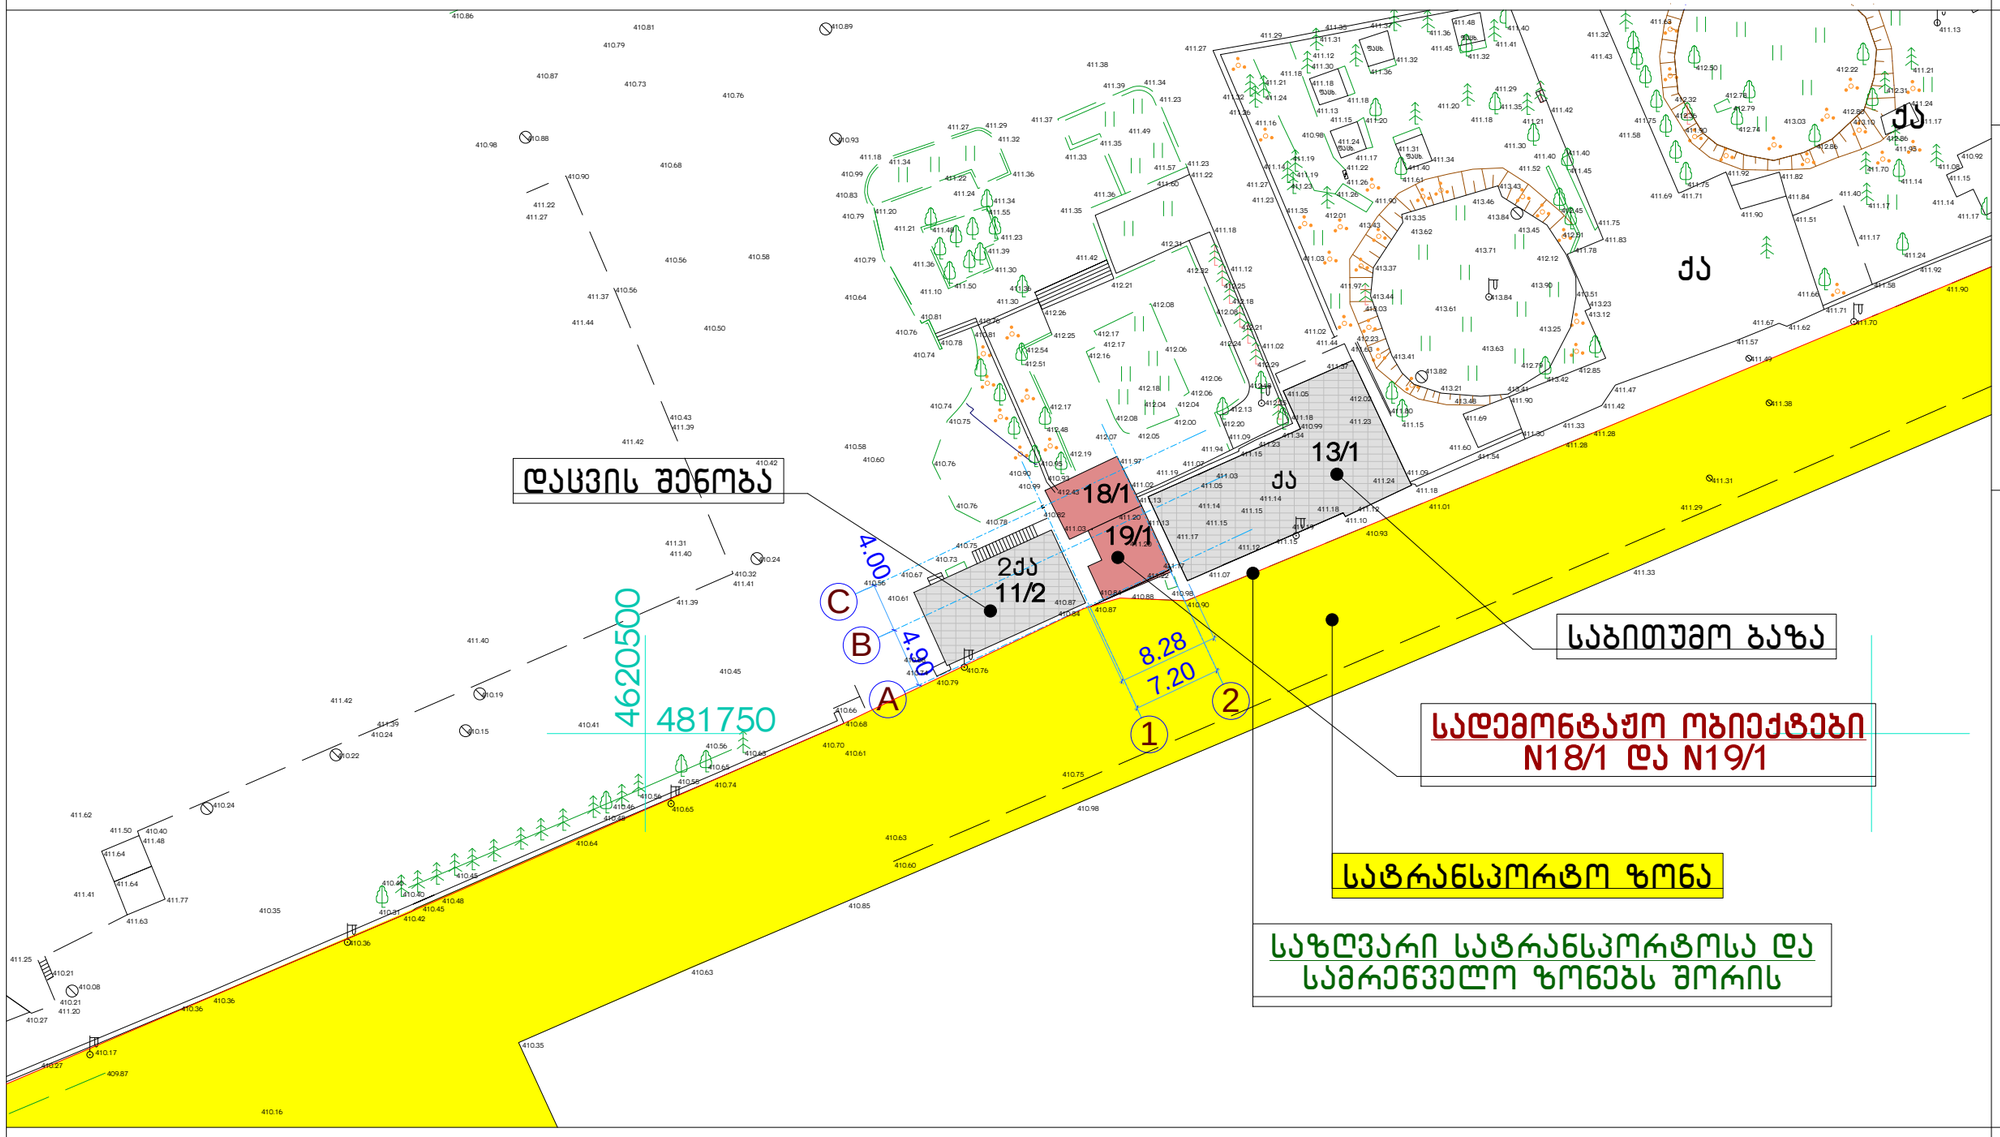

გენგეგმა
(არსებული)


შ.პ.ს. „VISUAL STUDIO“

ქ. თბილისი, წერეთლის გამზ. №114-ში
შპს „კოკა კოლა ბოთლერს ჯორჯია“-ს ტერიტორიაზე
ლუდის ბარის მშენებლობის პროექტი

არქიტექტურულ-სამშენებლო ნაწილი

გენგეგმა (არსებული)

თანამდებობა	გვარი	ფურცელი
დირექტორი.	ი.ანდრონიკაშვილი	ას-1
პრ. მთ. არქ.	ბ. ხელაძე	მასშტაბი
დაამუშავა	ბ. ხელაძე	1:500

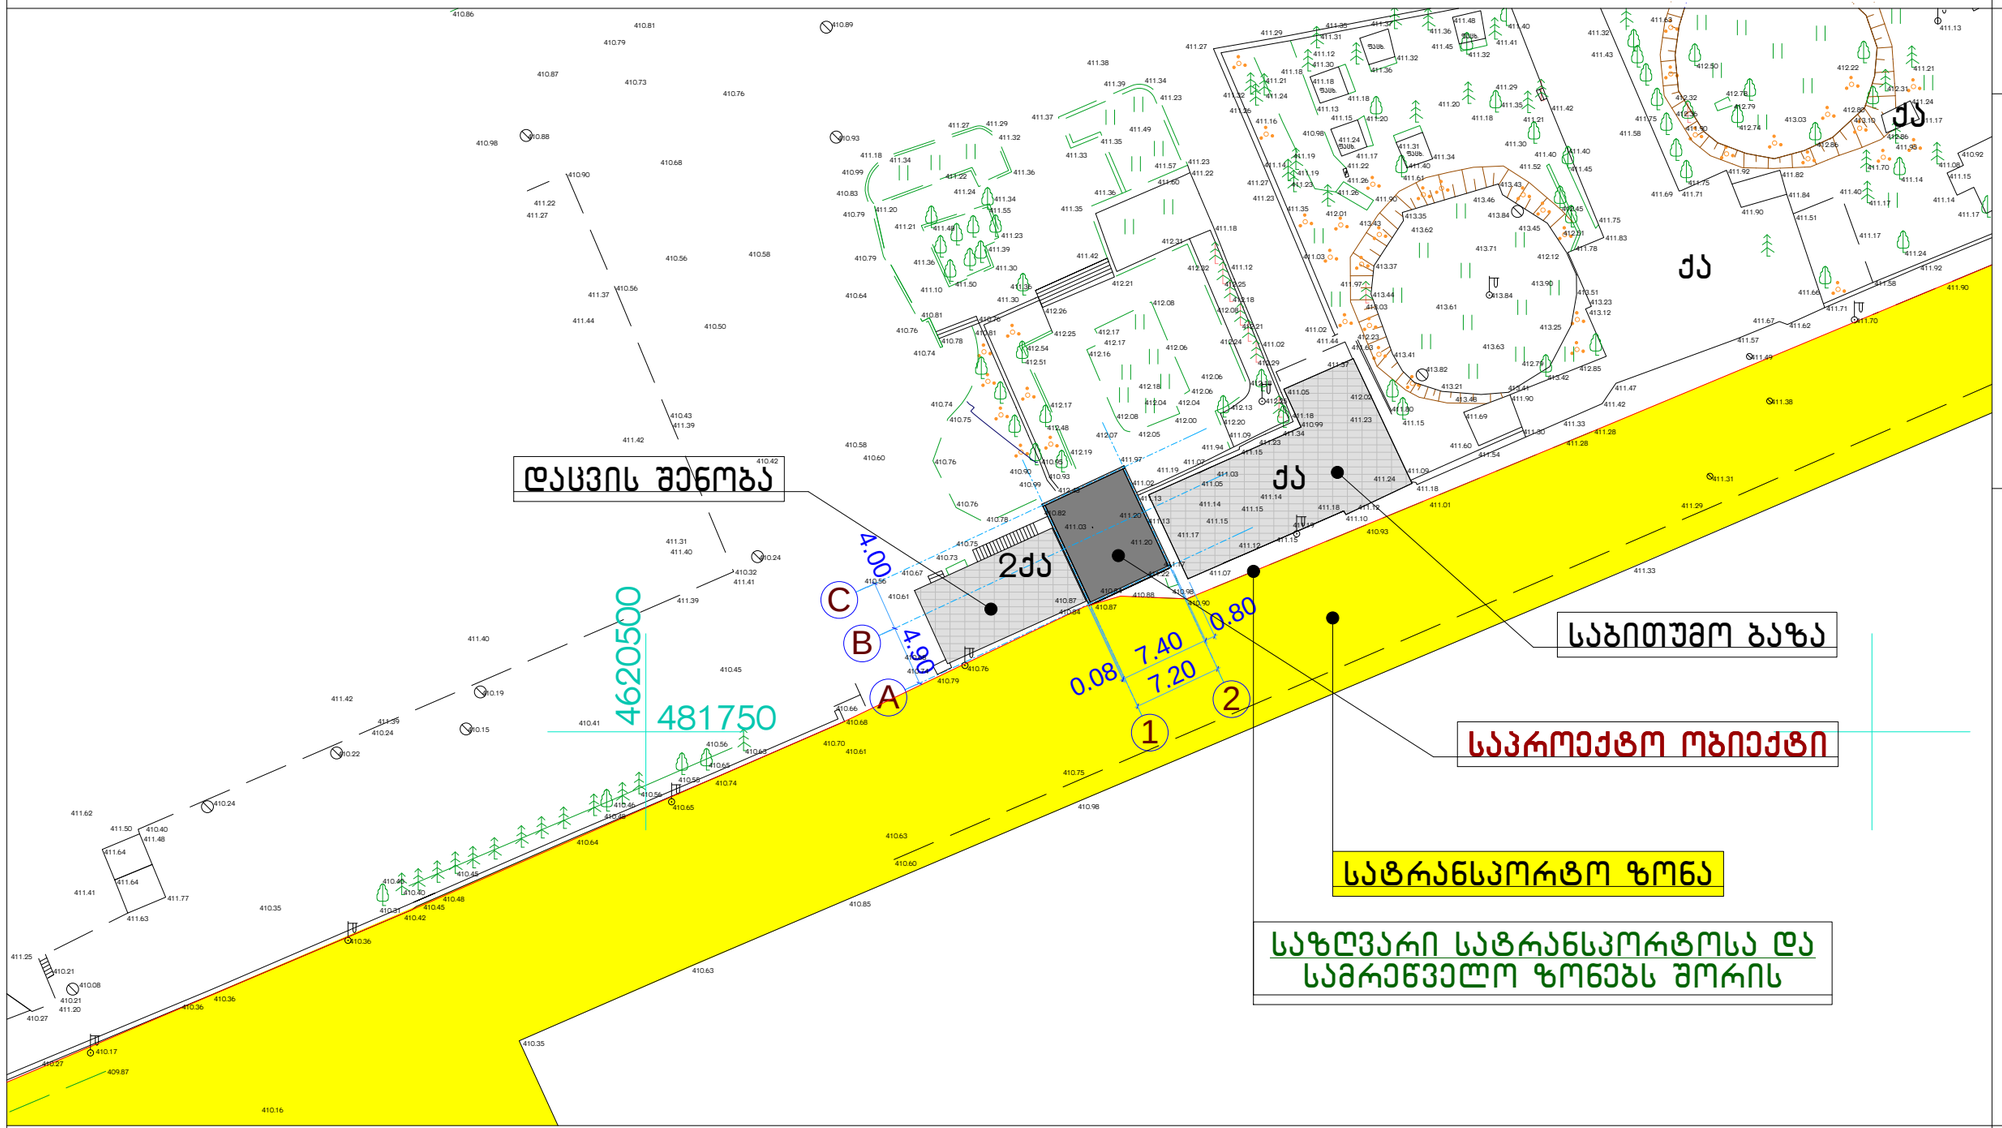

გენგეგმა

შ.პ.ს. „VISUAL STUDIO“

ქ. თბილისი, წერეთლის გამზ. №114-ში
შპს „კოკა კოლა ბითლერს ჯორჯია“-ს ტერიტორიაზე
ლუდის ბარის მშენებლობის პროექტი

არქიტექტურულ-სამშენებლო ნაწილი

გენგეგმა

თანამდებობა	გვარი	ფურცელი
დირექტორი.	ი.ანდრონიკაშვილი	ას-1
პრ. მთ. არქ.	გ. ხელაძე	მასშტაბი
დაამუშავა	გ. ხელაძე	1:500