

აქსონომეტრიული ხედი, ღობის გაბარიტული ზომებით და მასალების მითითებით




ფოტომონტაჟი

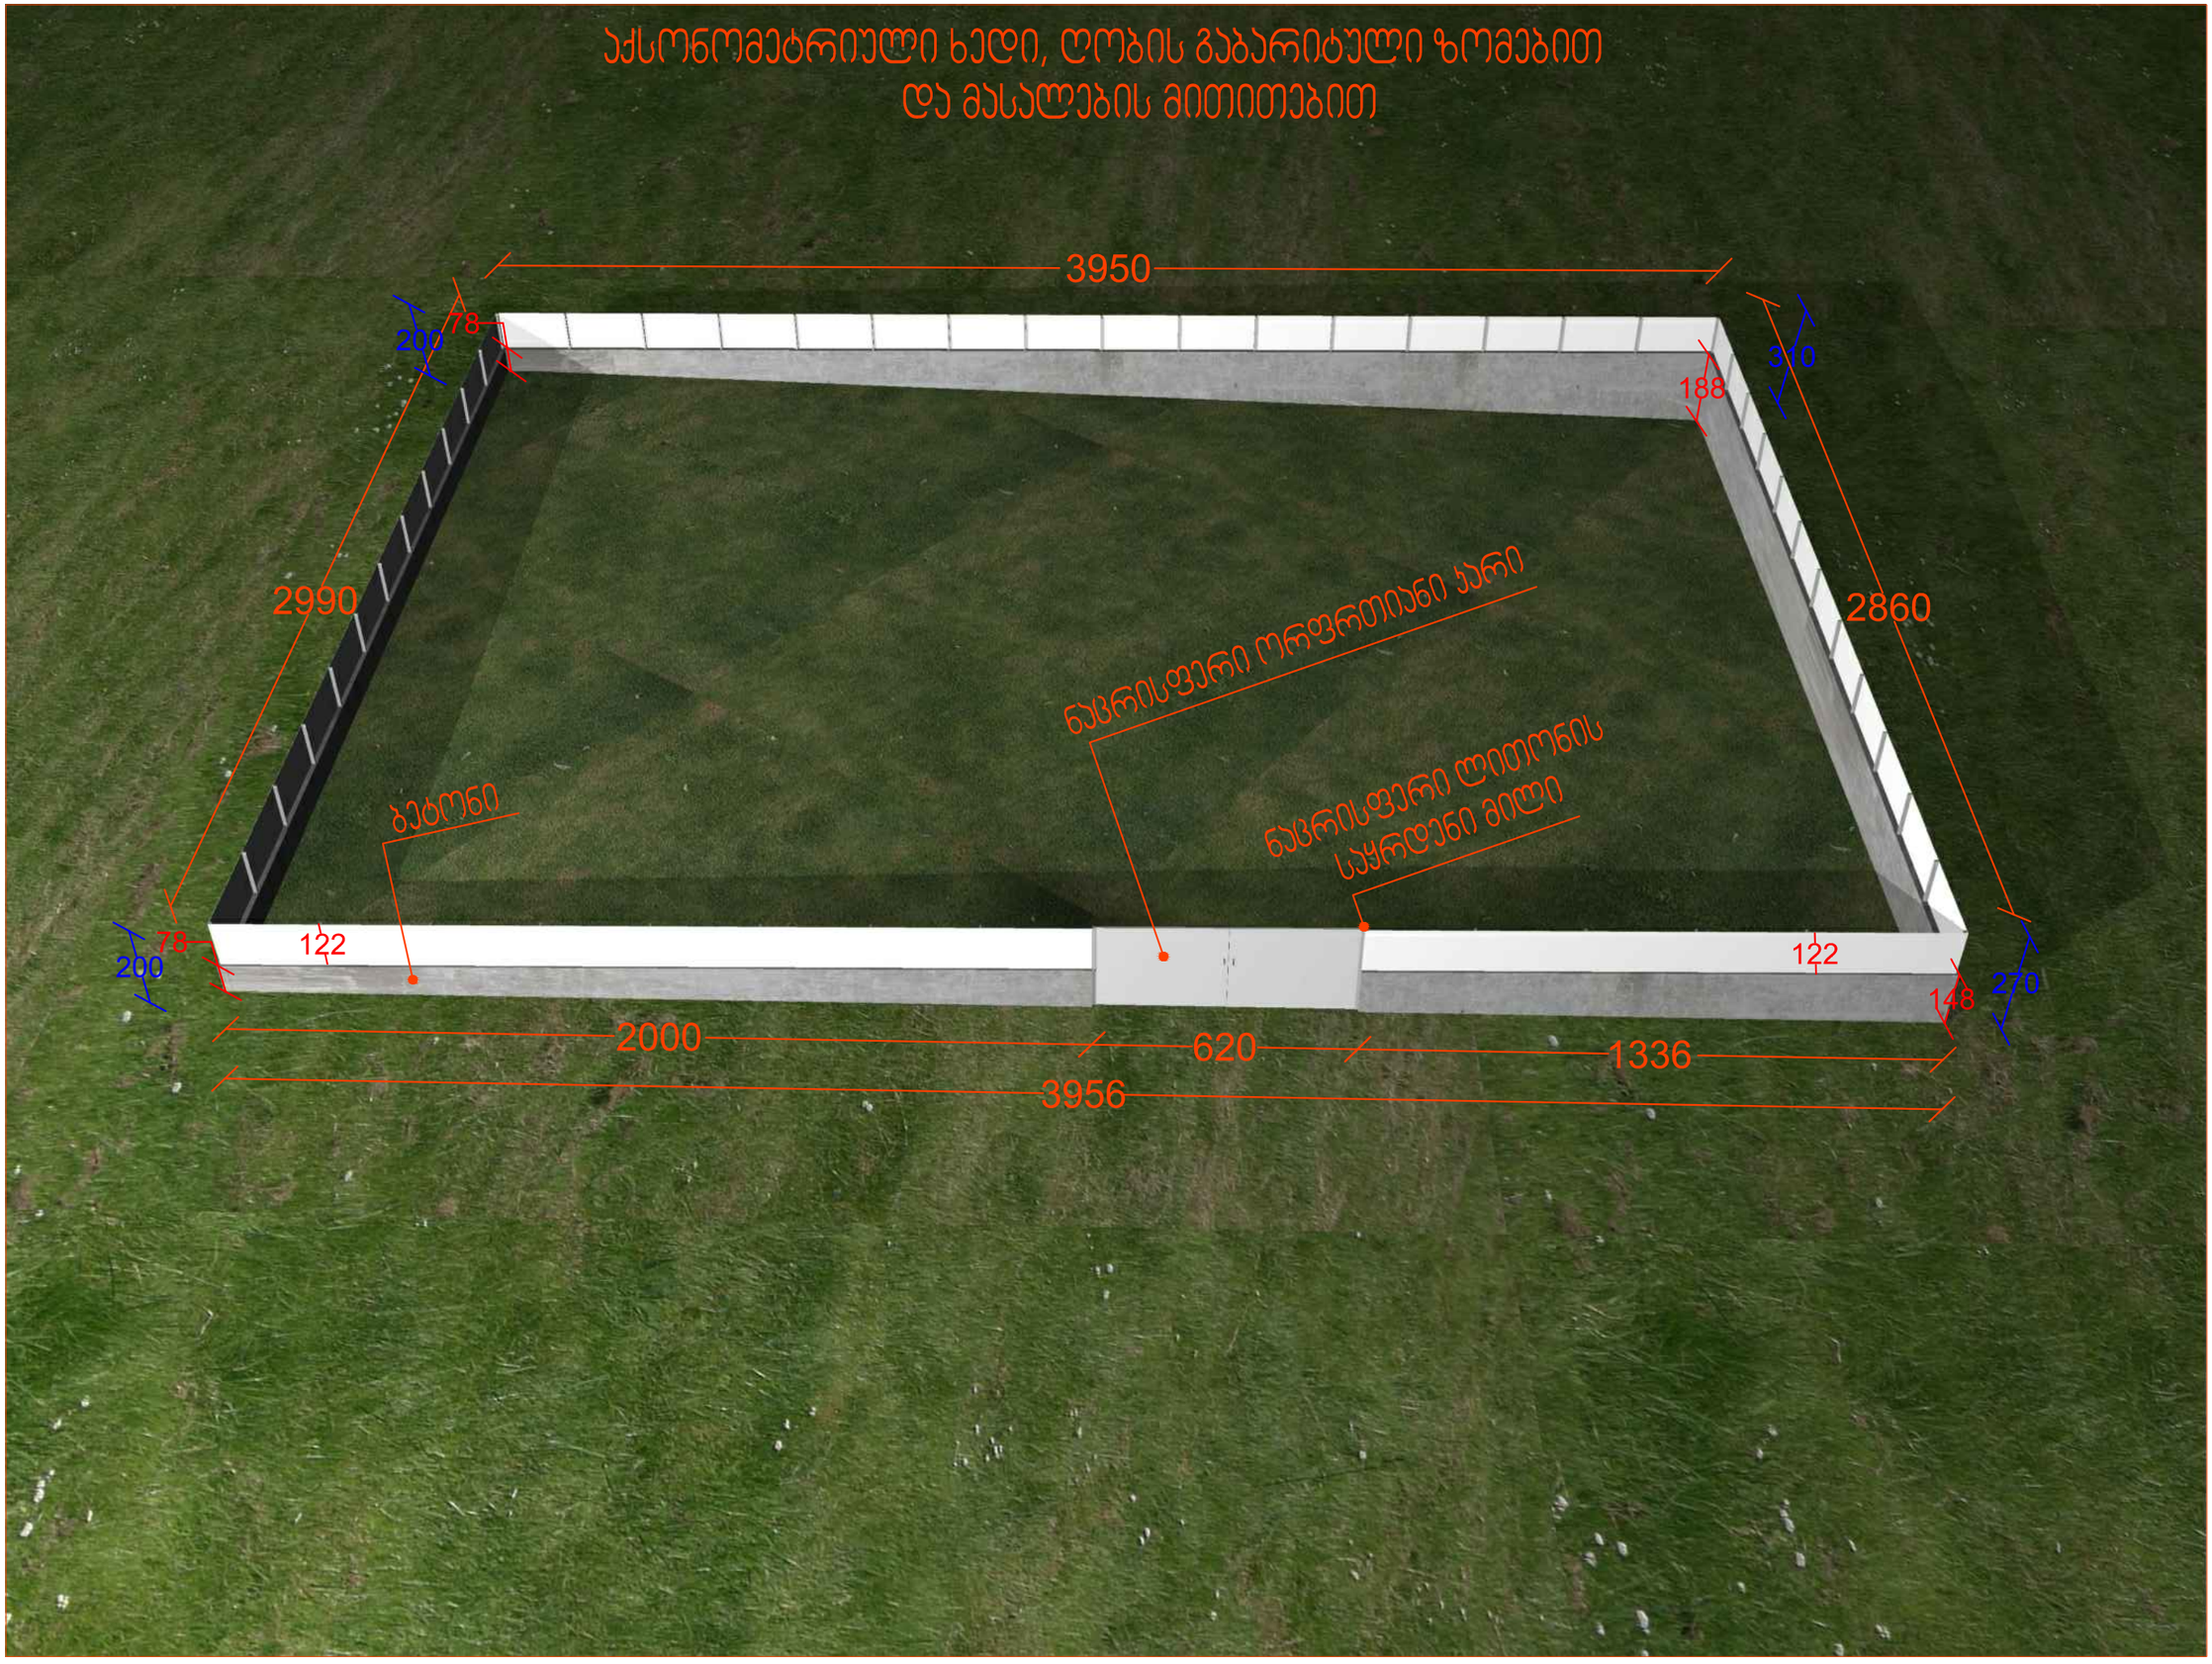

ფოტომონტაჟი

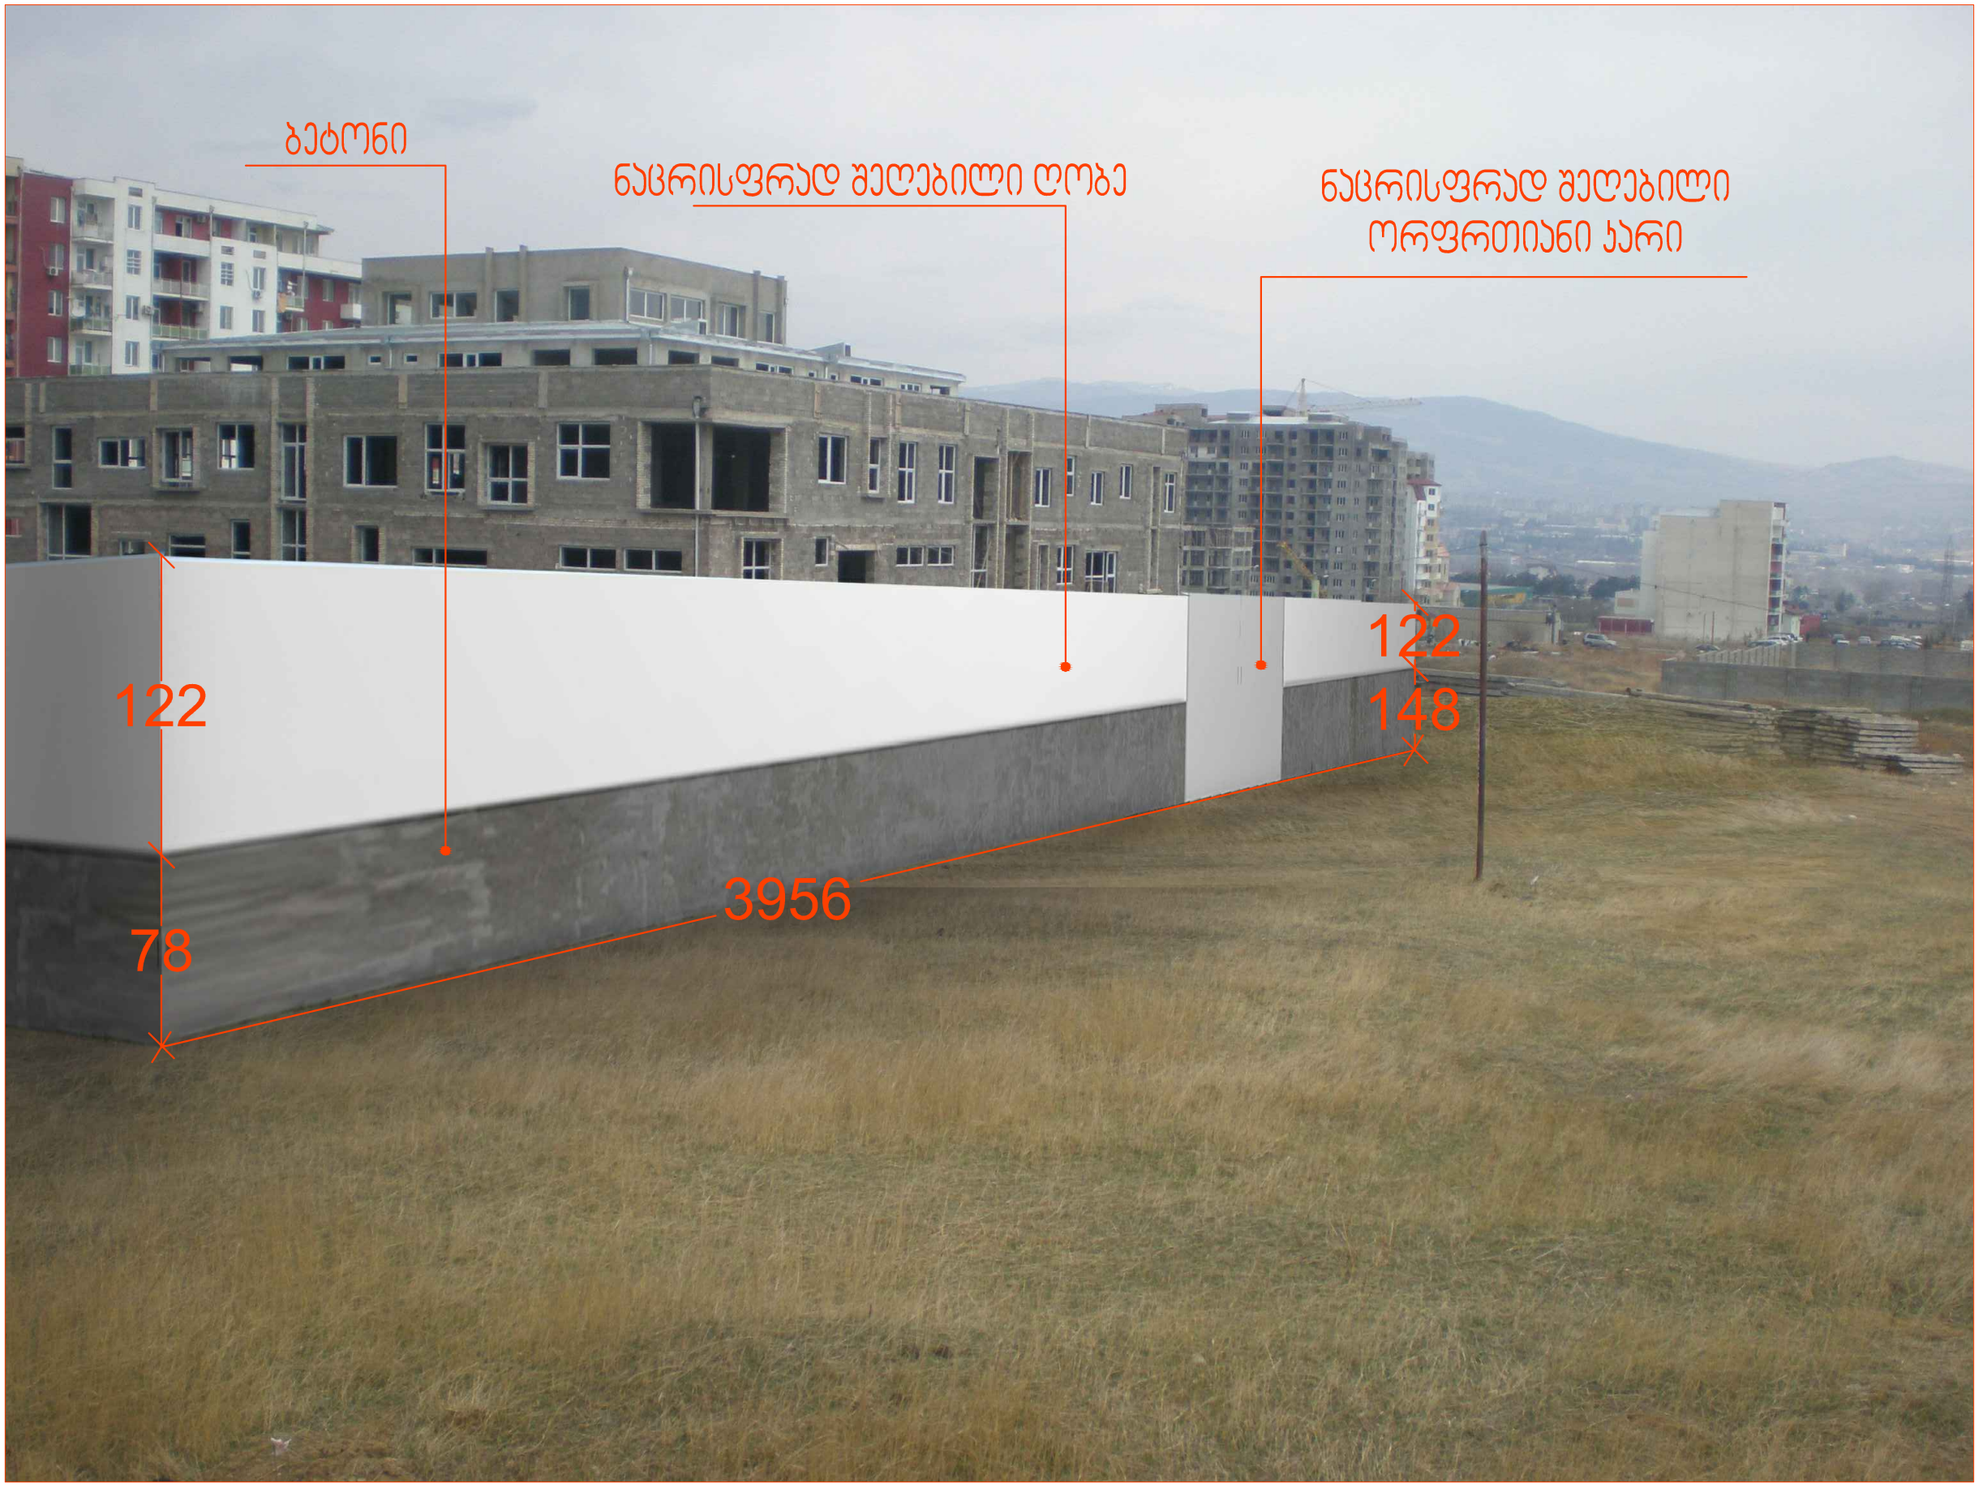

ღობის მთავარი ფასადი

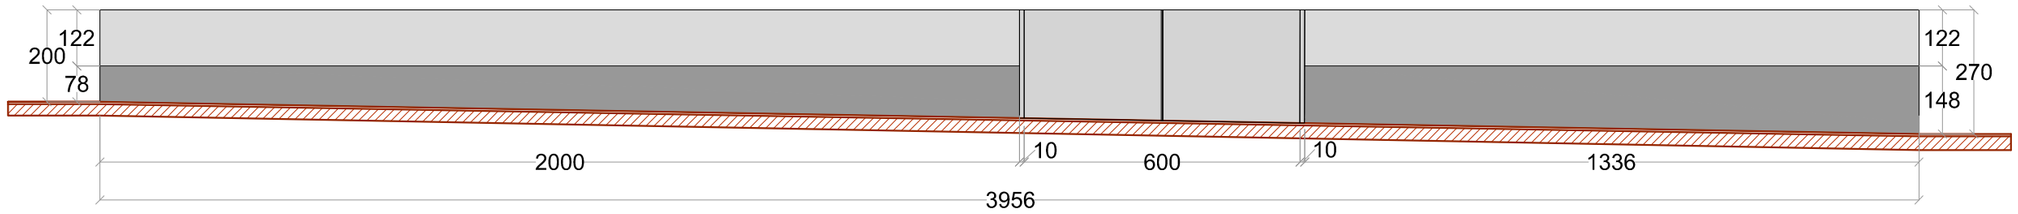

მ 1:150