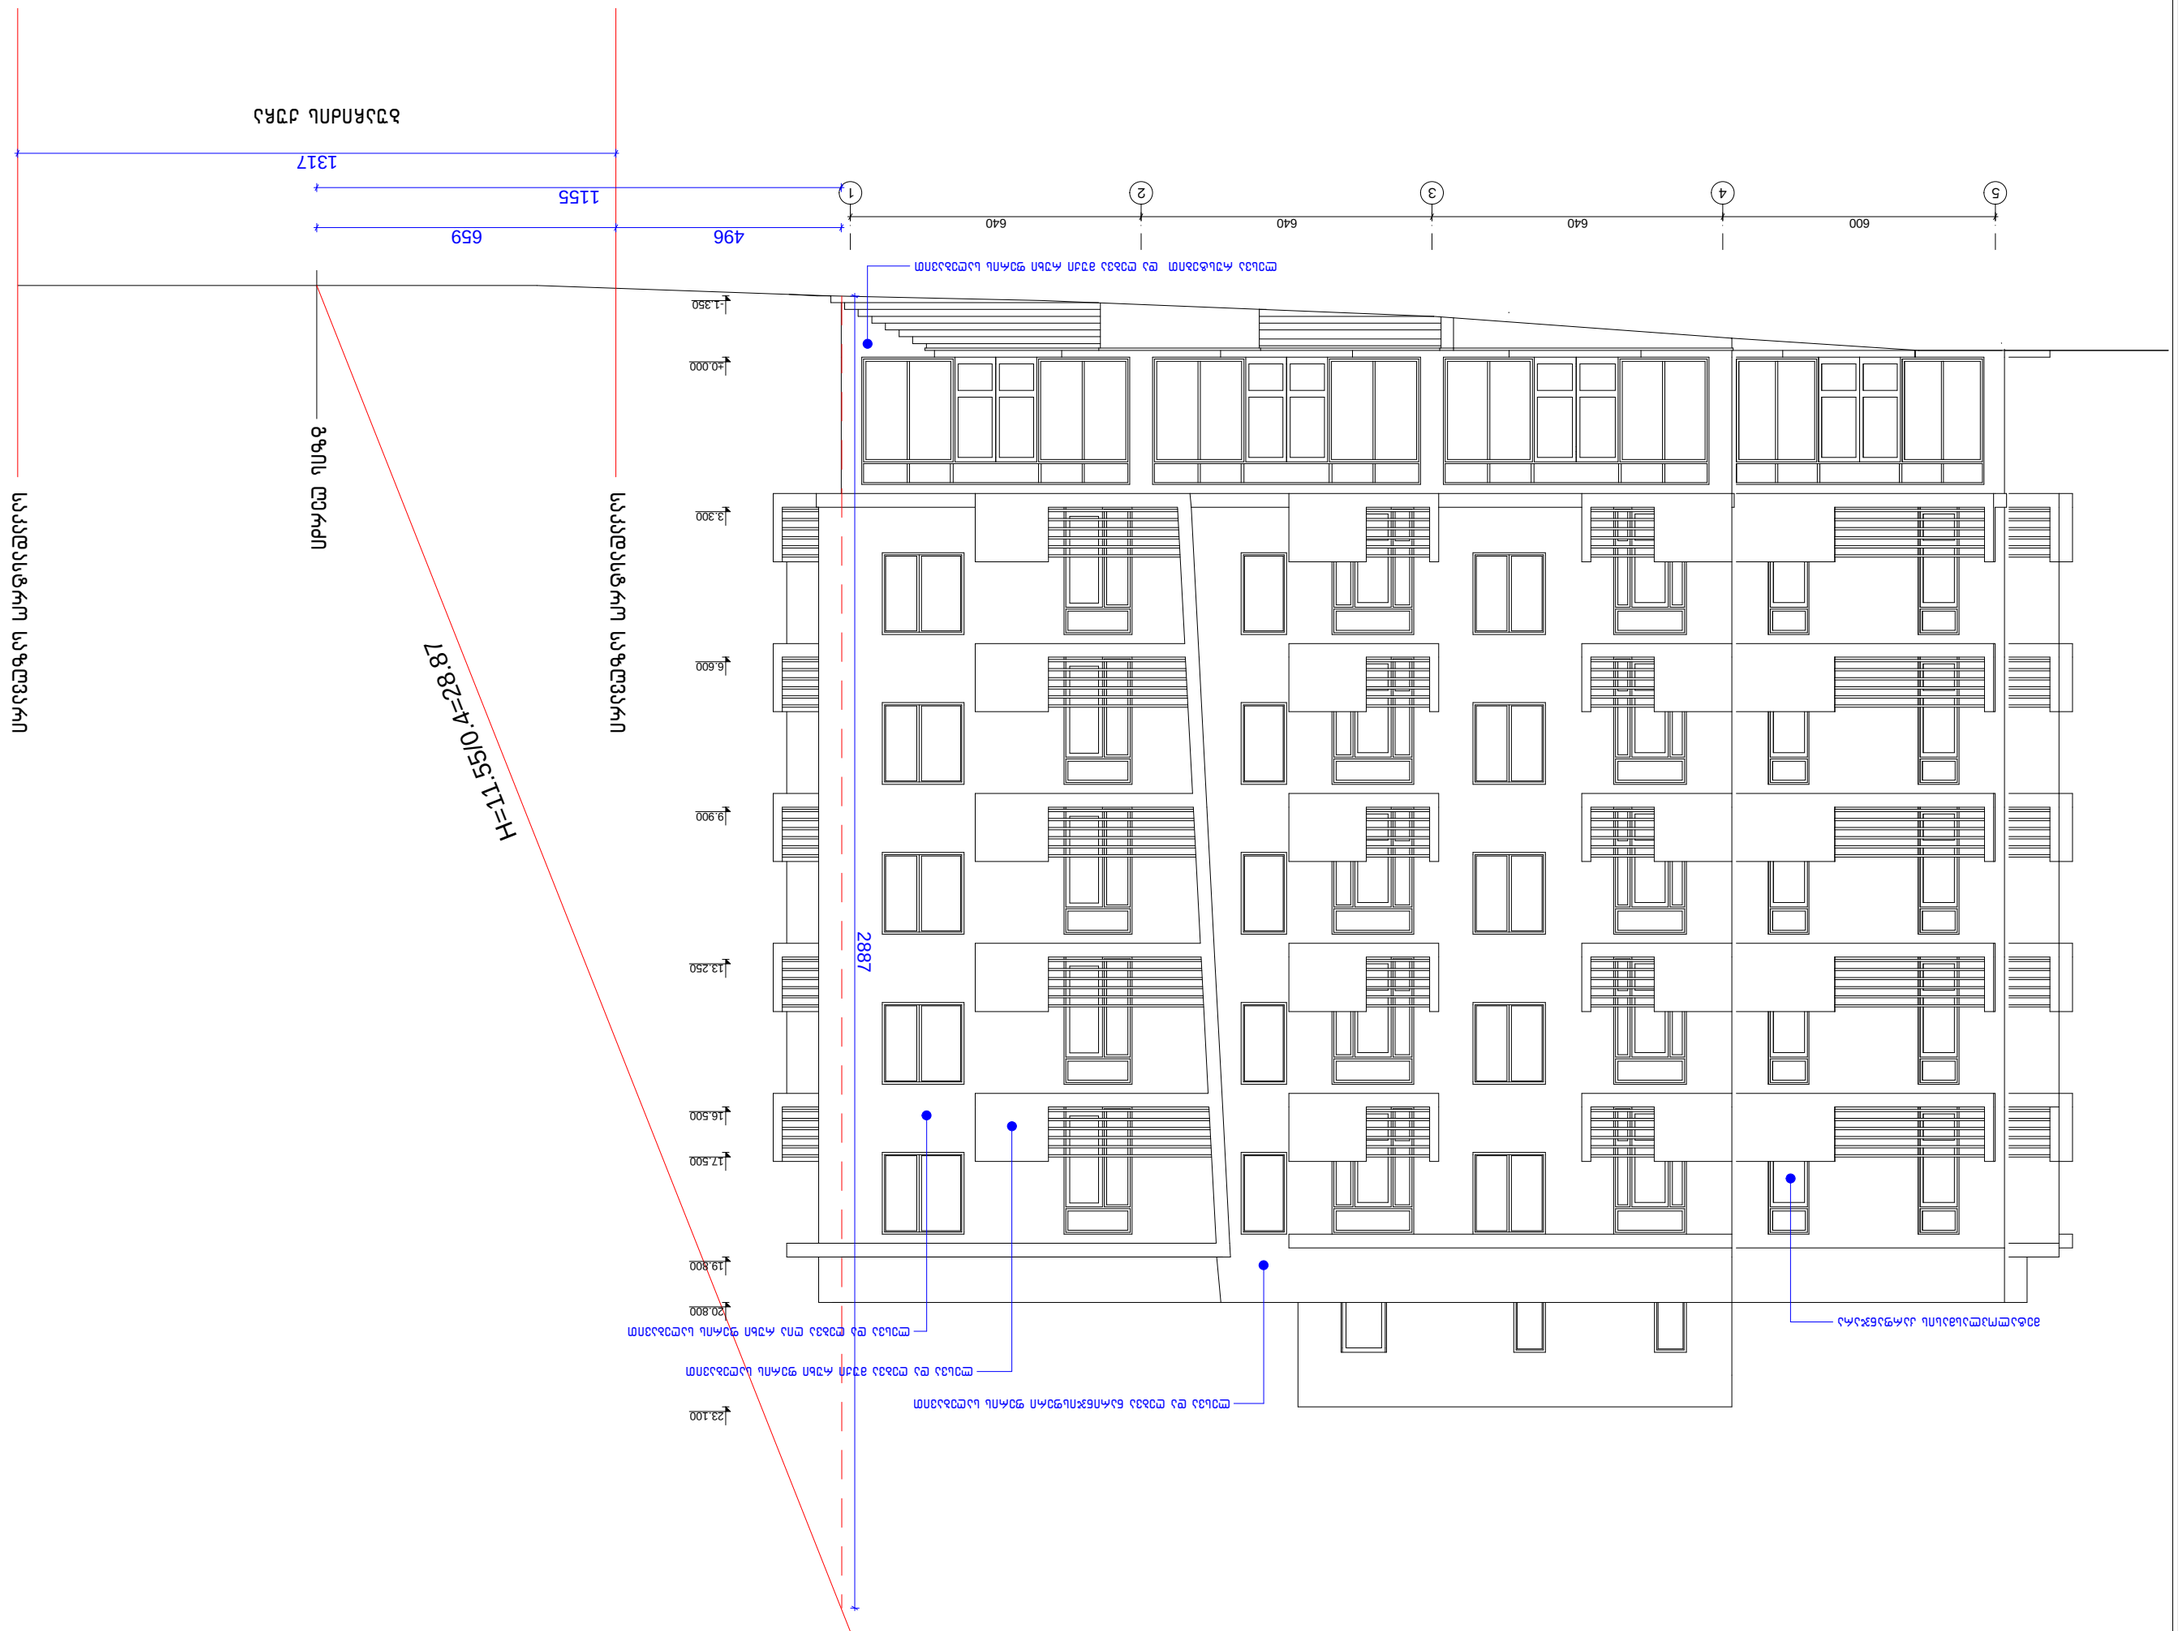

დამკვეთი	შპს „ქოლეჯთაუნ“		
პროექტის		ფურცელი	12
პროექტის		ფურცლები	15
მასშტაბი	1:100		
სიმაღლის განსაზღვრის სქემა		ს/ფორმა	ქ

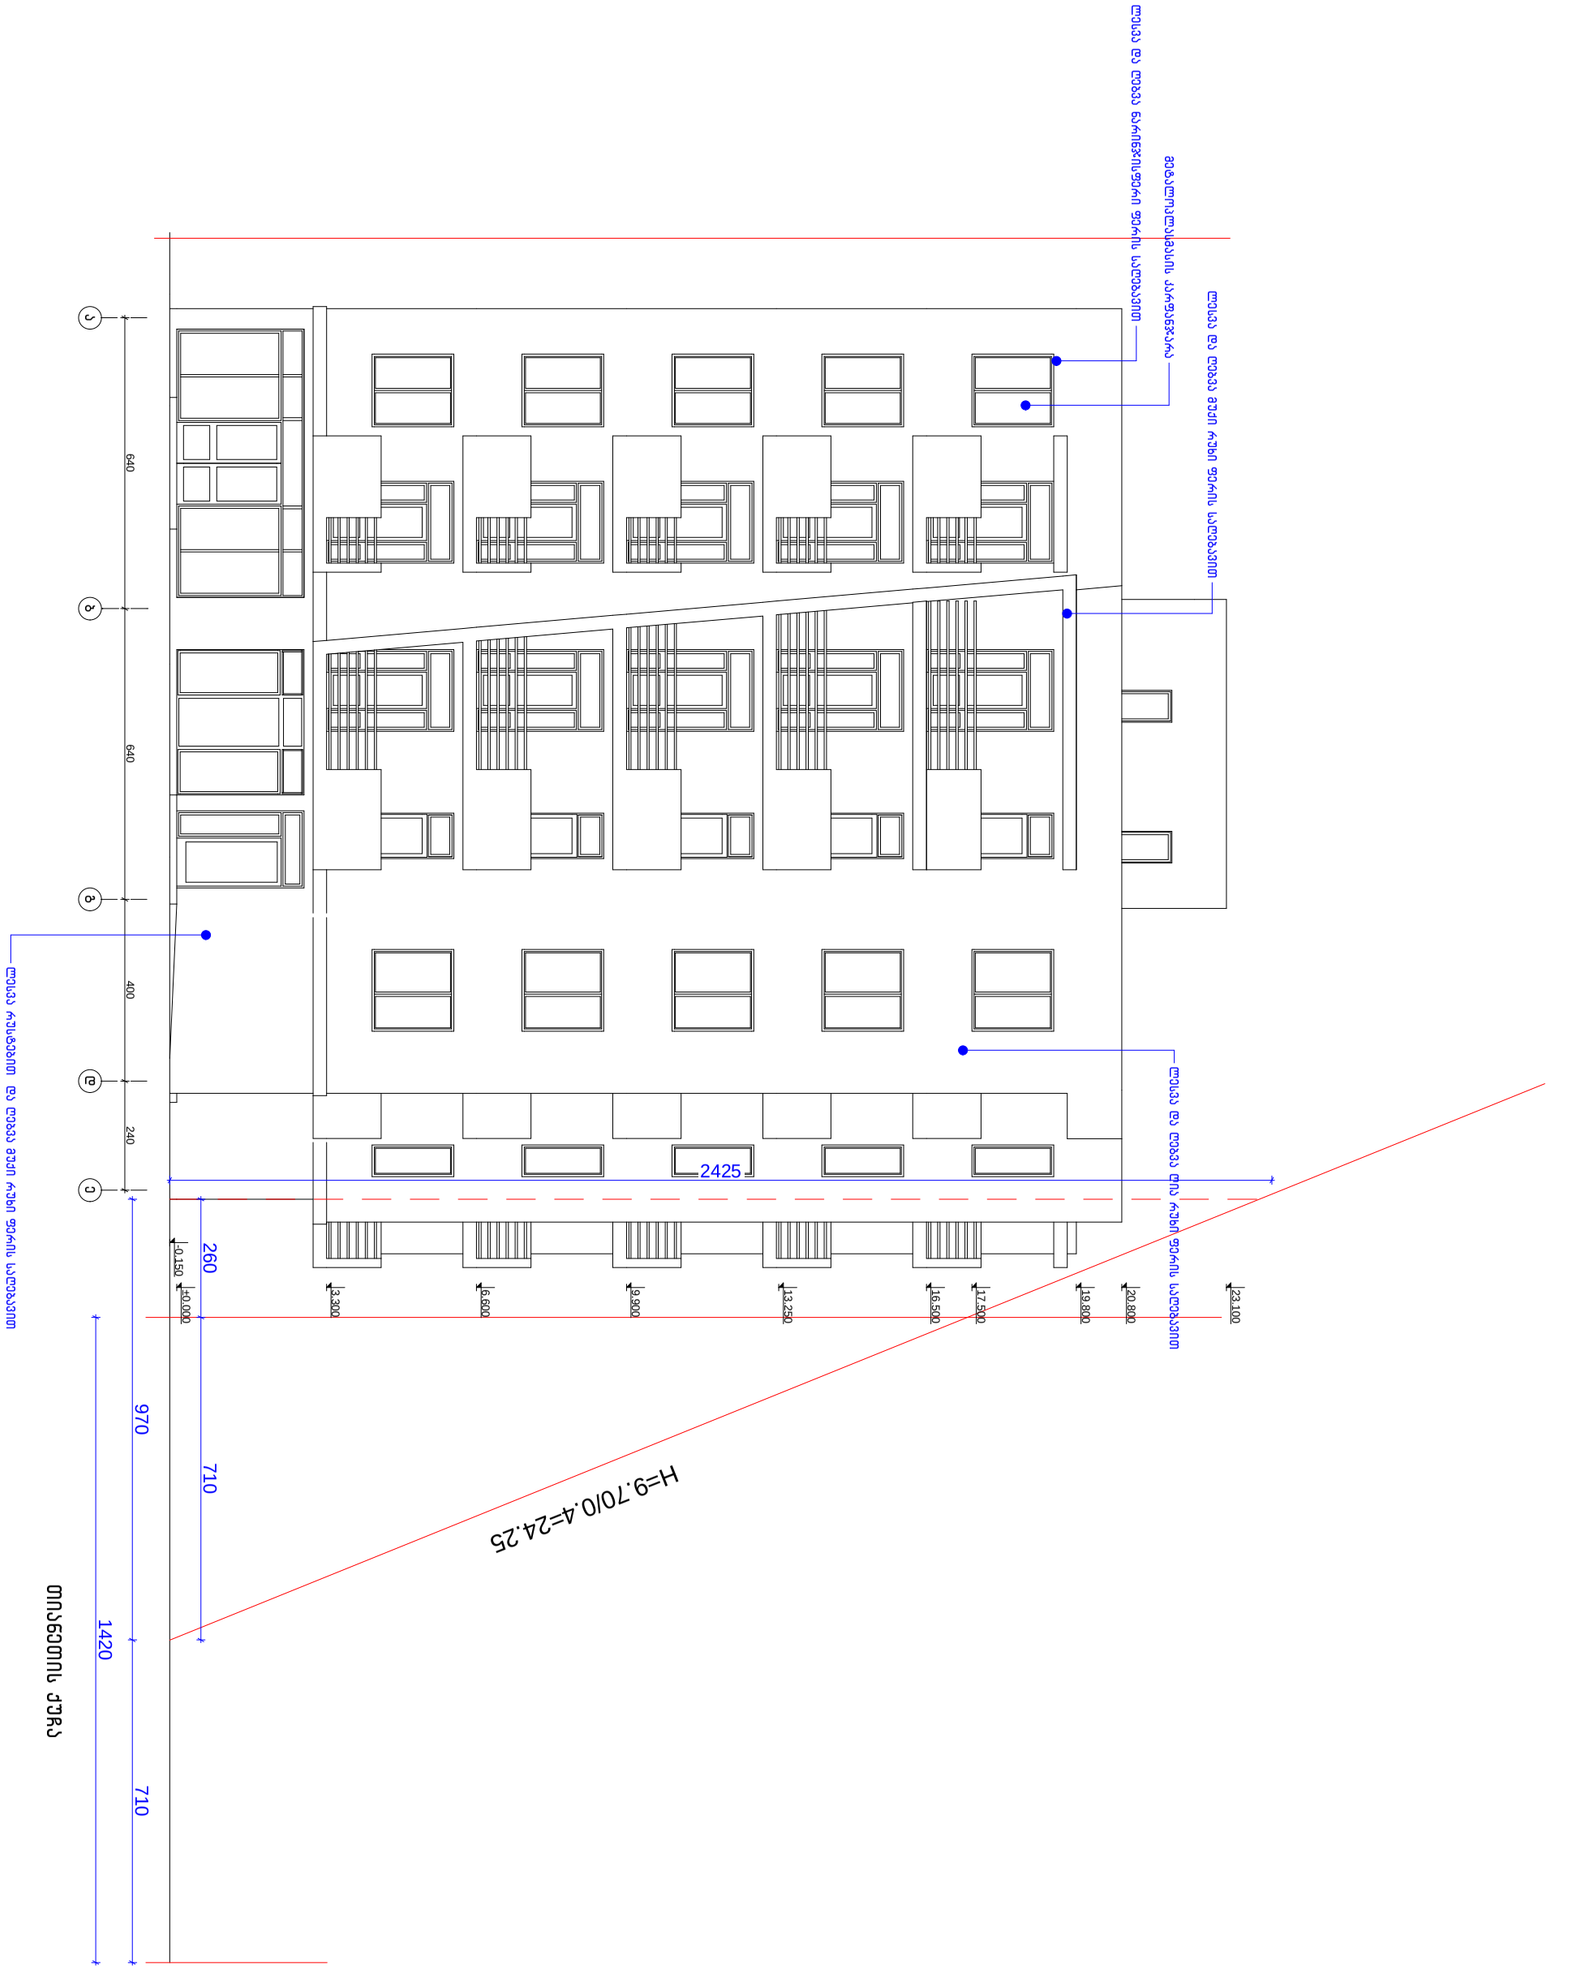
ლითონის ბადე
ლითონის ფარდული
ლითონის ფარდული
ლითონის ფარდული


01.00.896
01.00.141
01.00.393
01.12.07.001.008
01.00.141
01.00.393
01.00.896
01.12.07.001.007
01.12.07.001.007
01.12.07.004.019
01.12.03.036.01
01.12.03.038.00
01.00.896

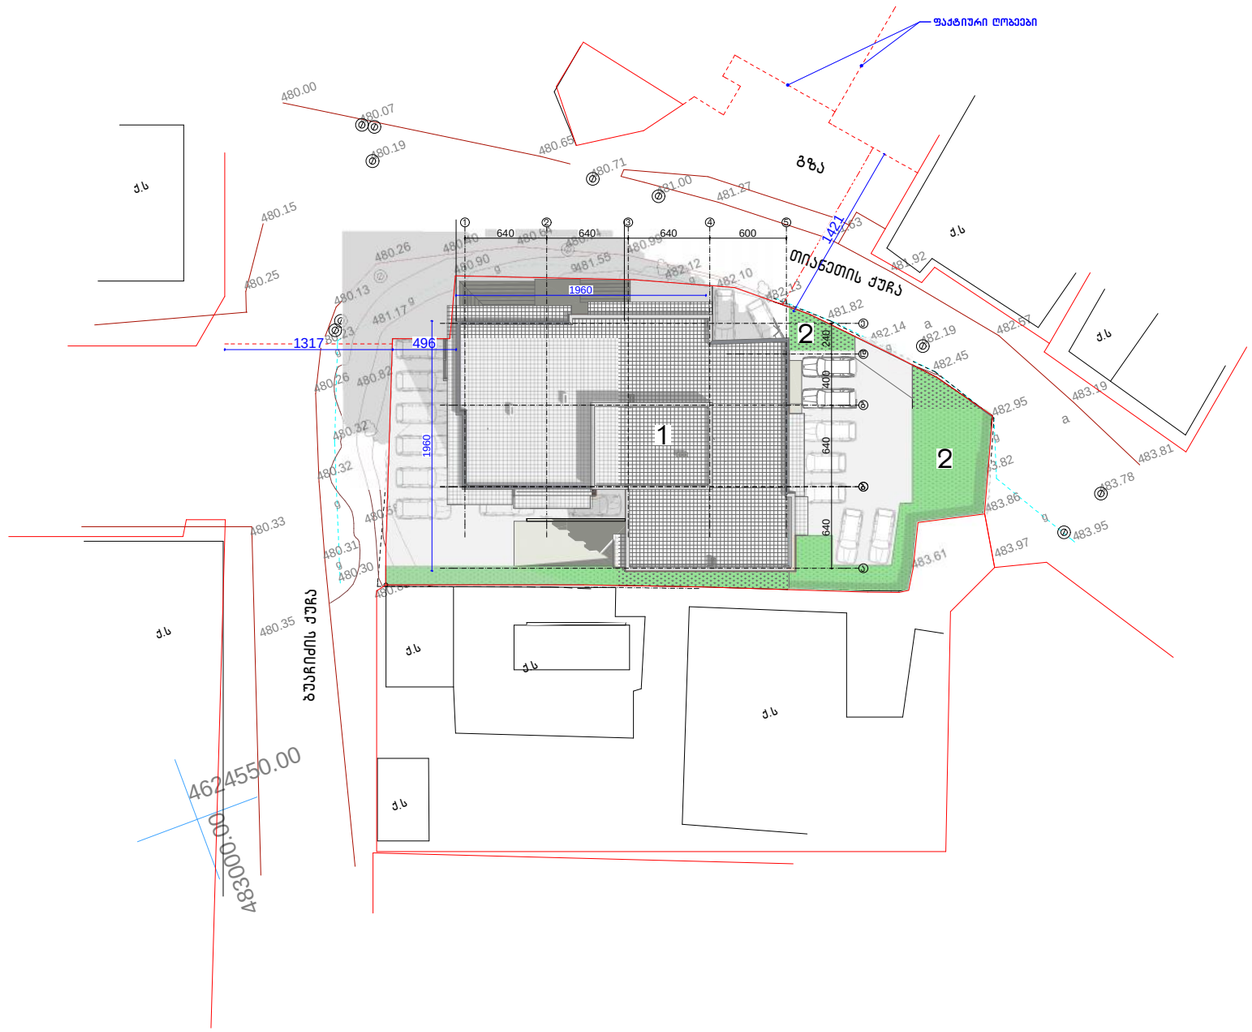

ექსპლიკაცია

1 – საპროექტო შენობა

2 – გამწვანება

მრავალბინიანი საცხოვრებელი სახლის კორექტირებული პროექტი ბუაჩიძის ქ. №41-ში				სტადია	ფურცელი	ფურცლები
				ა	01	15
დირექტორი	თ. მურვანიძე					
პრ.მთ.არქ.	თ. მურვანიძე					
პრ.მთ.ინჟ.	ზ. სილაგაძე					
ავტორი	რ. ებრალიძე		გენგეგმა	მასშტაბი	შ.პ.ს. „კოლეგიუმი“	
შეასრულა	რ. ებრალიძე			1:500		
შეამოწმა	თ. მურვანიძე					