

finiSis fundamentis ganlagebis gegma

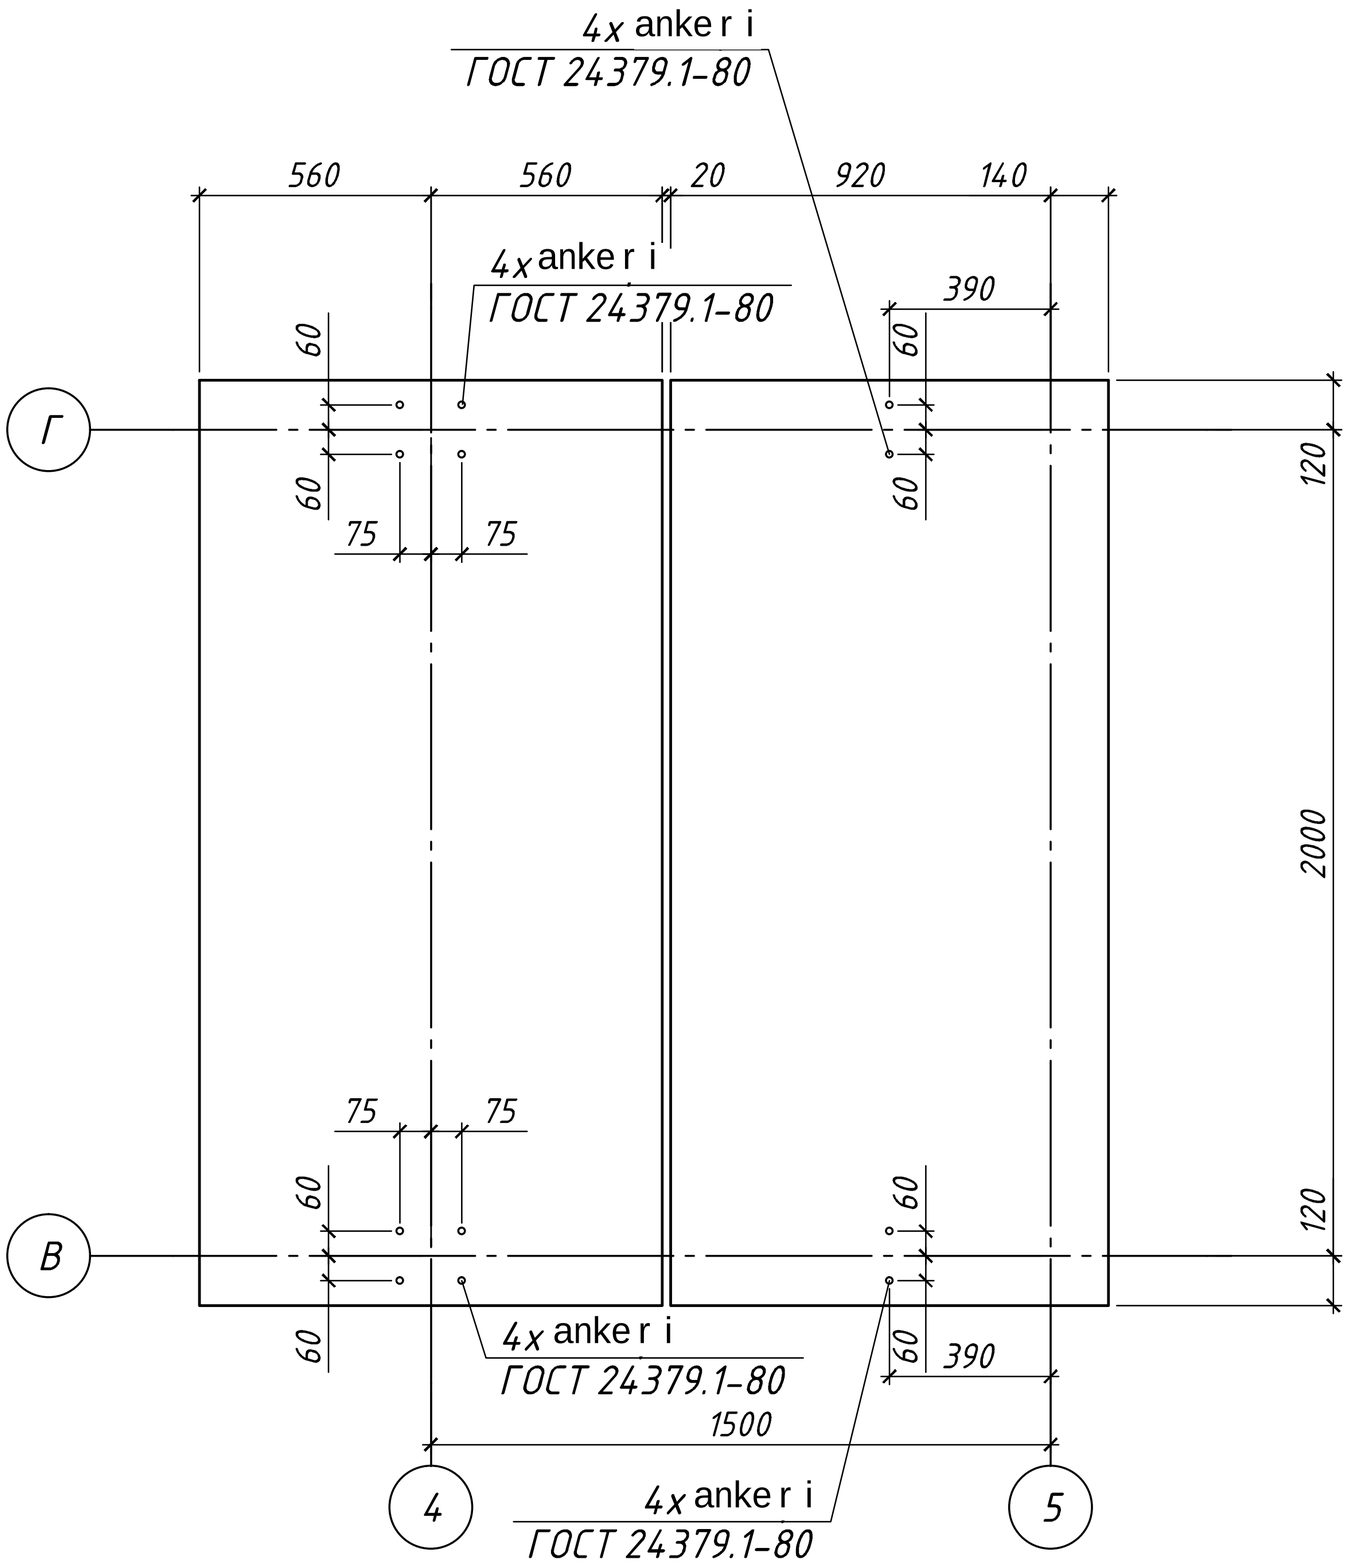

24x ankeri
ГОСТ 24379.1-80

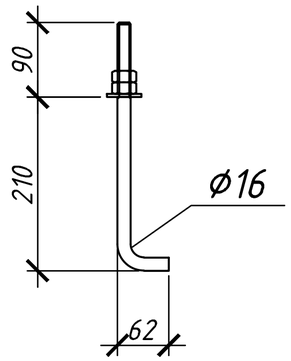

Tbilisi 2014 w.		
formati	A-2	
masStabi	1:100	
misamarTi		
damkveTi		

New Line studio ARCHITECTS

q. Tbilisi mayaSvilis #6


tel: 2 983398

el.fosta:contact@nlstudio.com.ge


www.nlstudio.com.ge

proeqti saxelwodeba		
Tanamdeboba	gvari	xelmowera
direqtori	k.Tevdoraze	
Seasrula	g.revaziSvili	

filis armirebis sqema

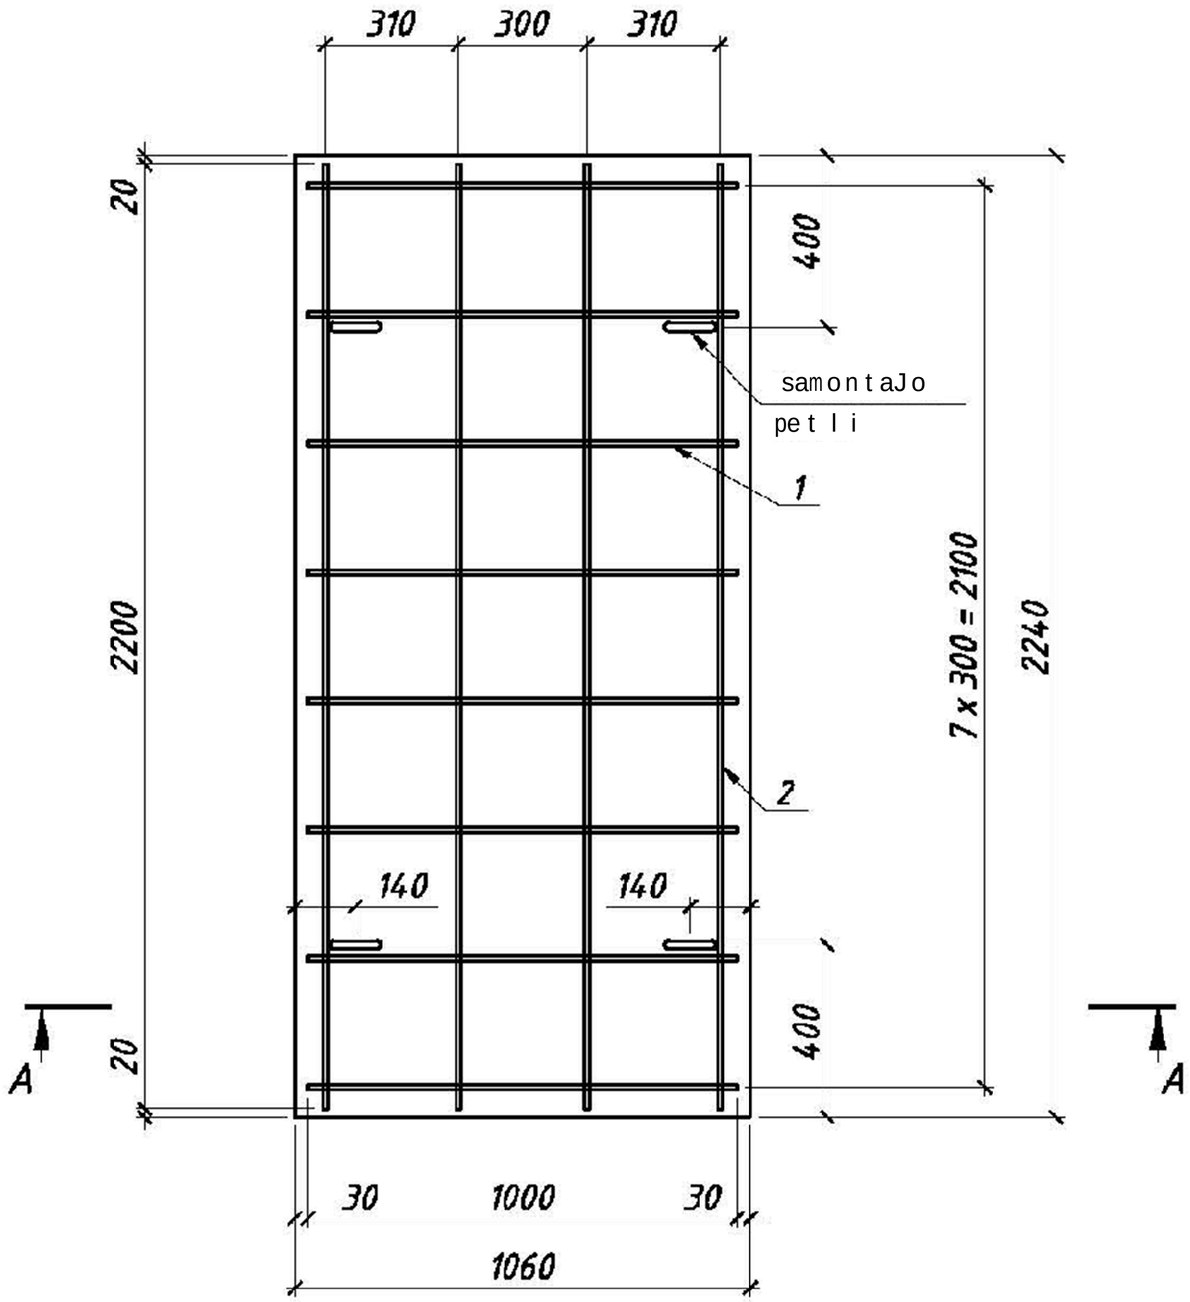

kvanaZi A-A

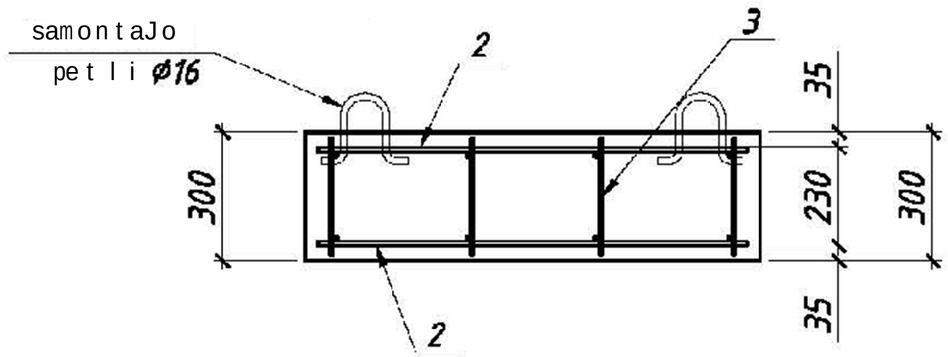

Tbilisi 2014 w.		
formati	A-2	
masStabi	1:100	
misamarTi		
damkveTi		

New Line studio ARCHITECTS

q. Tbilisi mayaSvilis #6

tel: 2 983398

el.fosta:contact@nlstudio.com.ge

www.nlstudio.com.ge

proeqti saxelwodeba		
Tanamdeboba	gvari	xelmowera
direqtori	k.Tevdoraze	
Seasrula	g.revaziSvili	