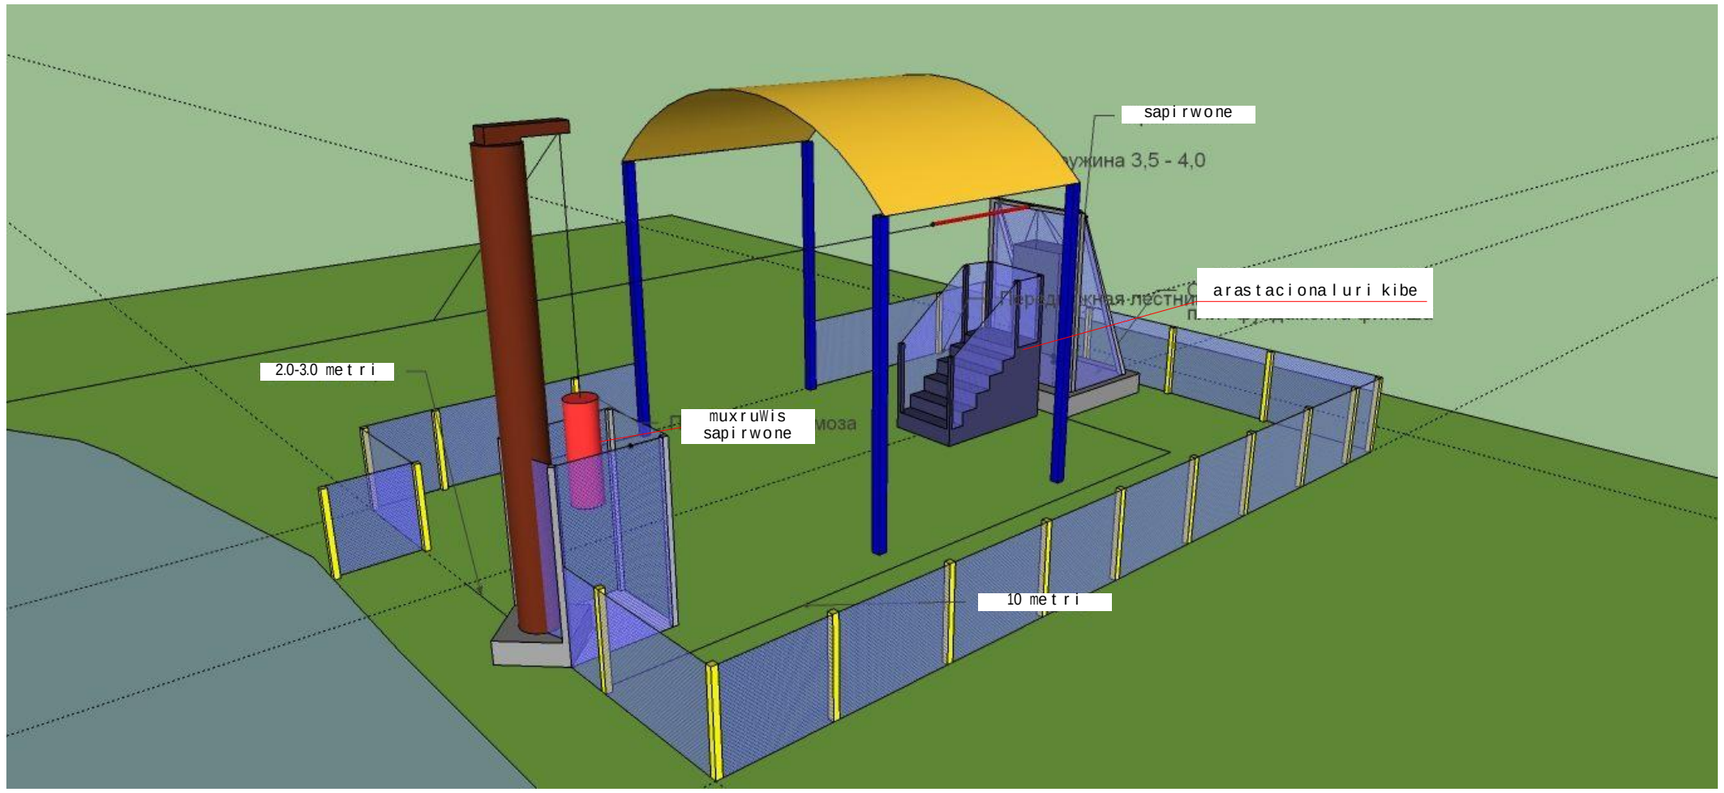

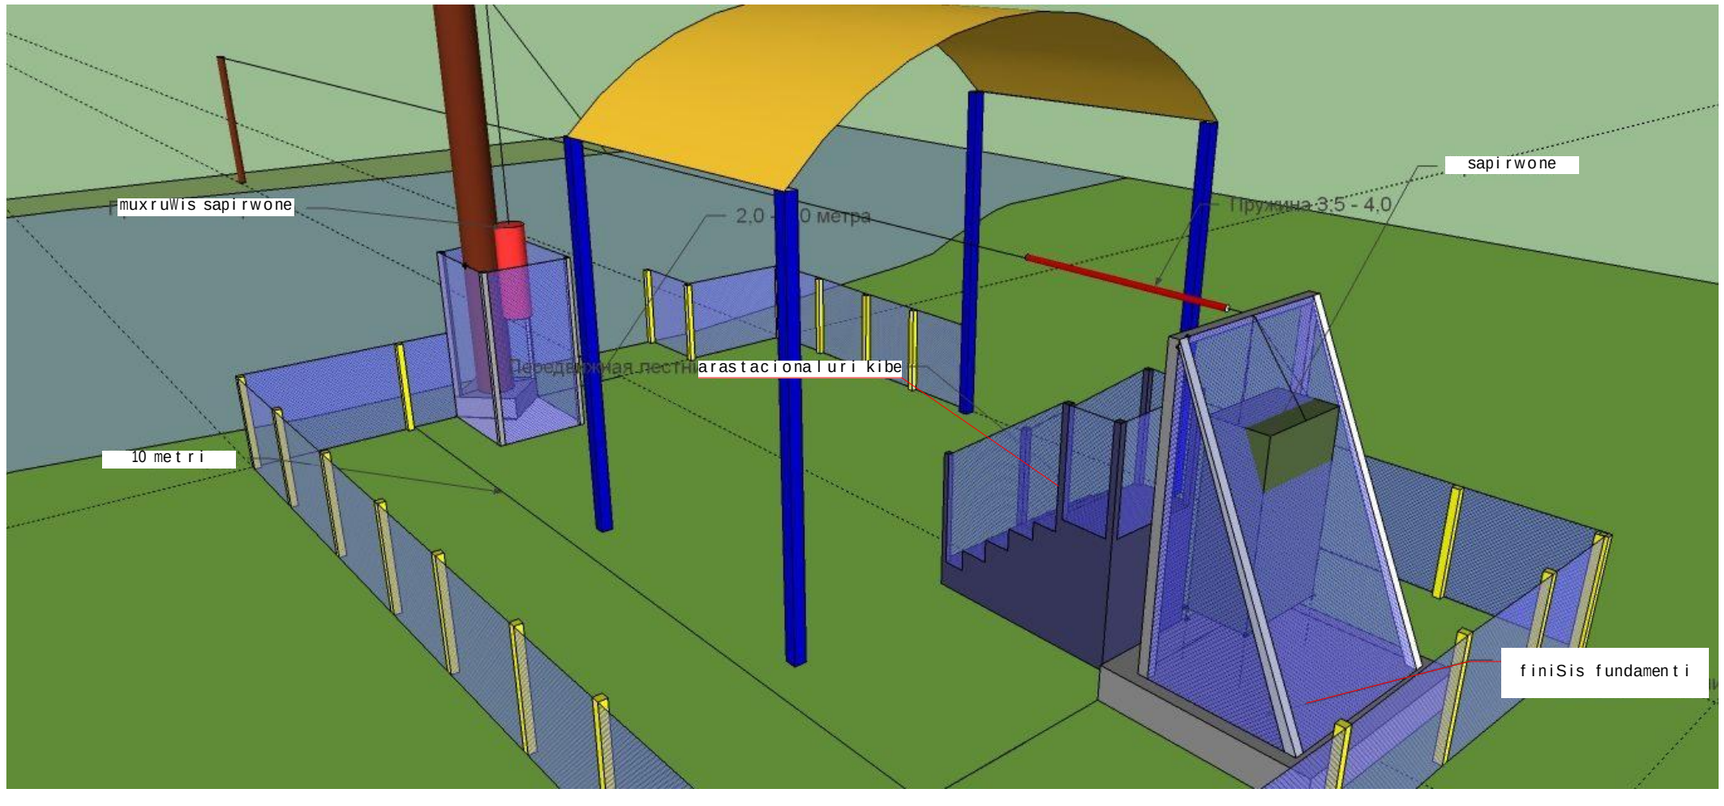

Tbilisi 2014 w.		
formati	A-3	
masStabi	1:100	
misamarTi		
damkveTi		

New Line studio ARCHITECTS

q. Tbilisi mayaSvilis #6

tel.: 2 983398

el.fosta:contact@nlstudio.com.ge

www.nlstudio.com.ge

proeqti saxelwodeba		
Tanamdeboba	gvari	xelmowera
direqtori	k.Tevdoraze	
Seasrula	g.revaziSvili	