Attraction Flying Turtle



ატრაქციონი მფრინავი კუ

Tbilisi 2014 w.		
formati	A-3	
masStabi	1:100	
misamarTi		
damkveTi		

New Line studio ARCHITECTS

q. Tbilisi mayaSvilis #6

tel: 2 983398

el.fosta:contact@nlstudio.com.ge

www.nlstudio.com.ge

proeqti saxelwodeba		
Tanamdeboba	gvari	xelmowera
direqtori	k.Tevdoraze	
Seasrula	g.revaziSvili	

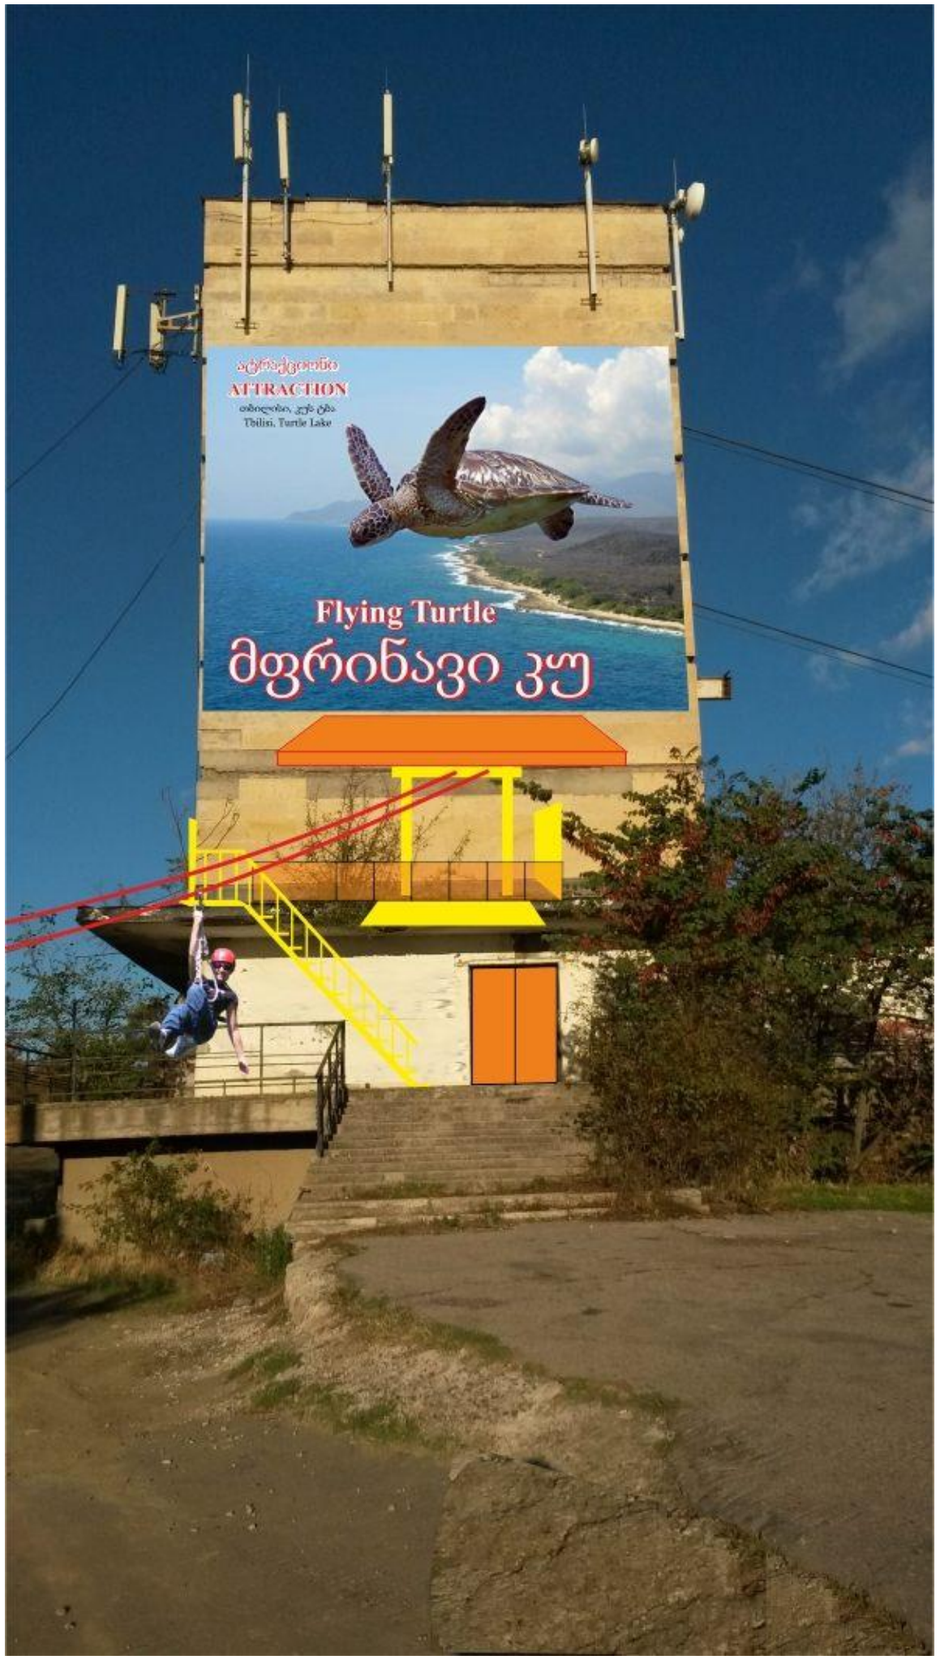

fotomontaJi startI

Tbilisi 2014 w.		
formati	A-3	
masStabi	1:100	
misamarTi		
damkveTi		

q. Tbilisi mayaSvilis #6
tel: 2 983398
el.fosta:contact@nlstudio.com.ge
www.nlstudio.com.ge

proeqtis saxelwodeba		
Tanamdeboba	gvari	xelmowera
direqtori	k.Tevdoraze	
Seasrula	g.revaziSvili	

s t a r t i

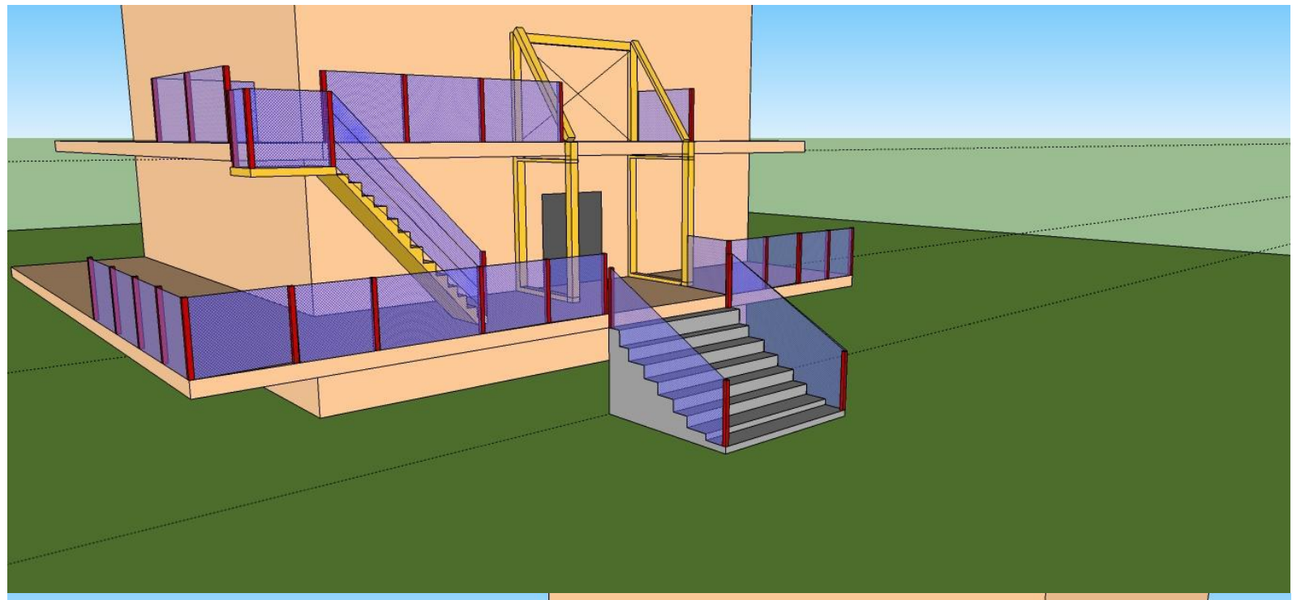

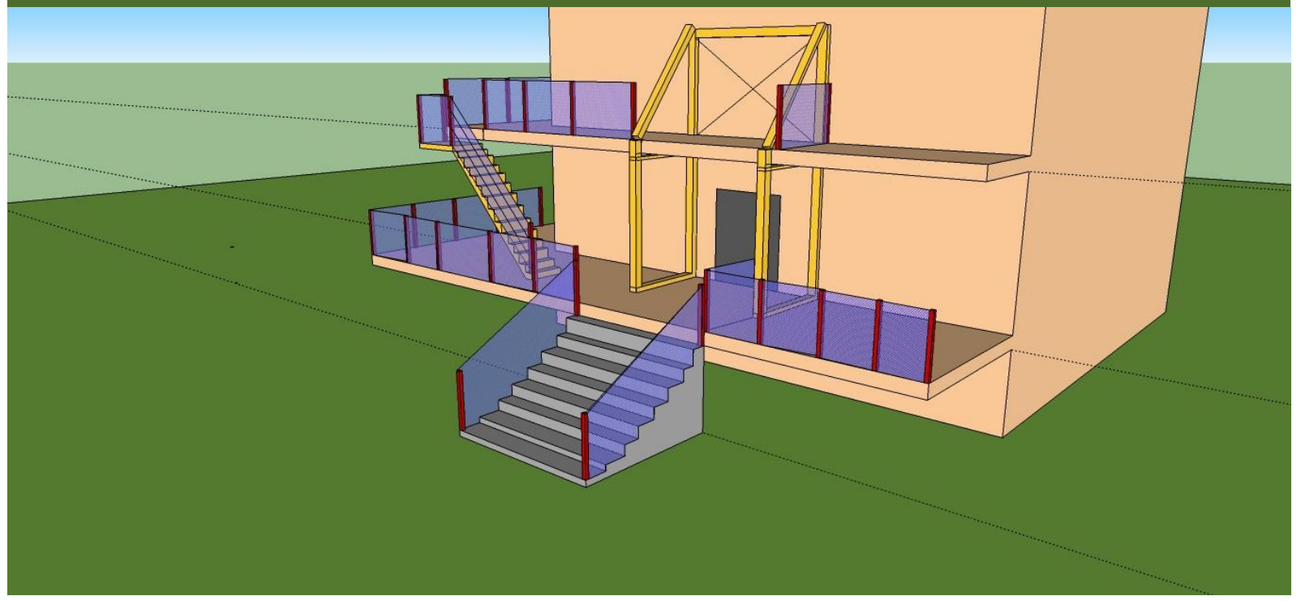

Tbilisi 2014 w.		
formati	**A-3**	
masStabi	1:100	
misamarTi		
damkveTi		

New Line studio ARCHITECTS

q. Tbilisi mayaSvilis #6

tel: 2 983398

el.fosta:contact@nlstudio.com.ge

www.nlstudio.com.ge

proeqti saxelwodeba		
Tanamdeboba	gvari	xelmowera
direqtori	k.TevdoraZe	
Seasrula	g.revaziSvili	

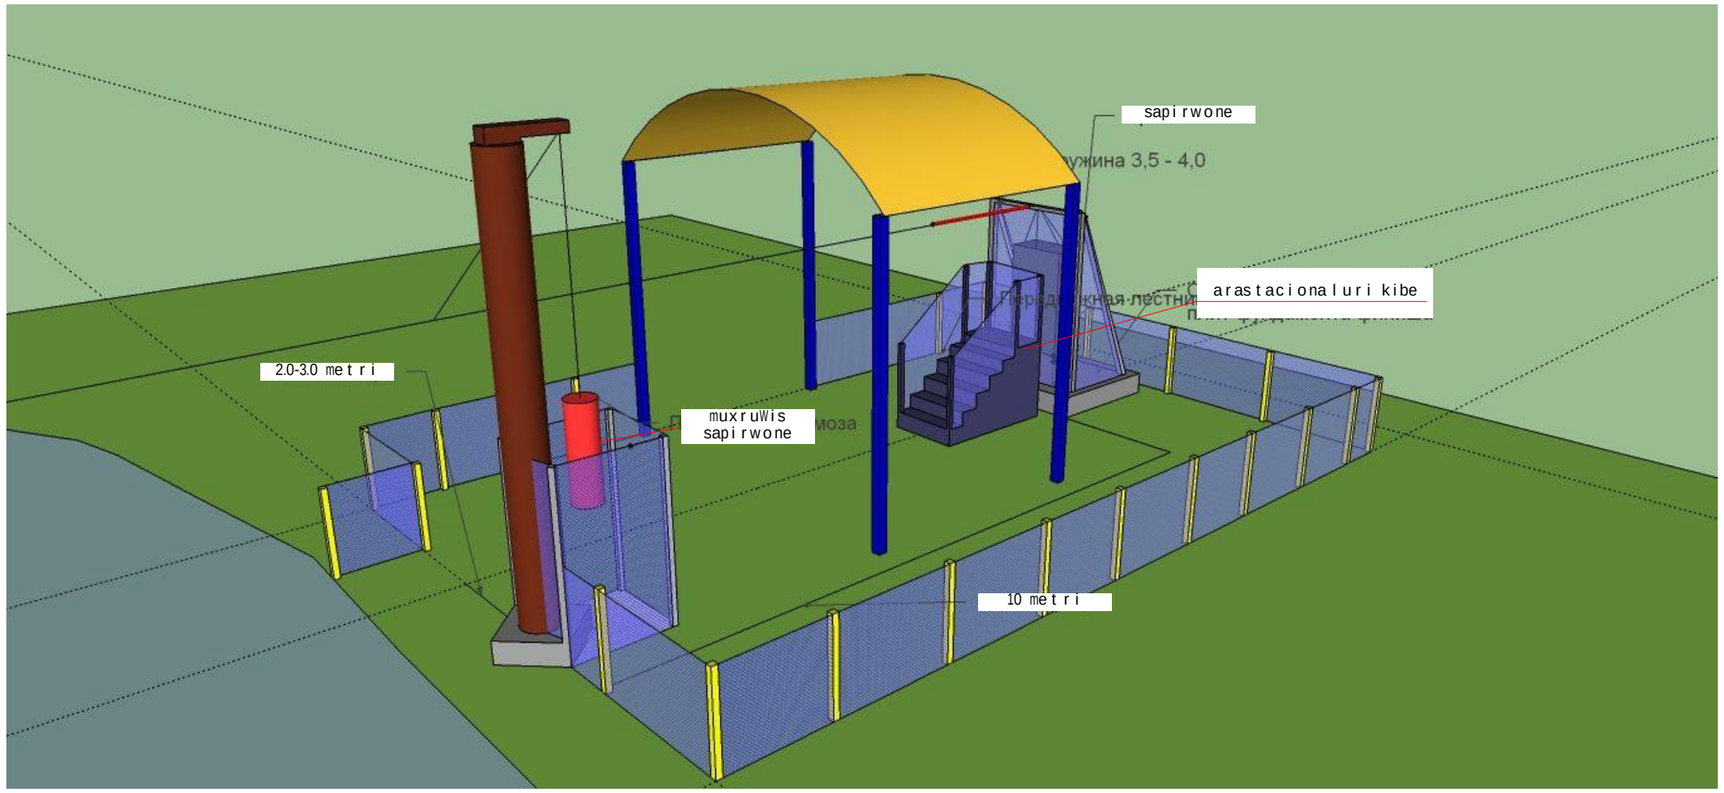

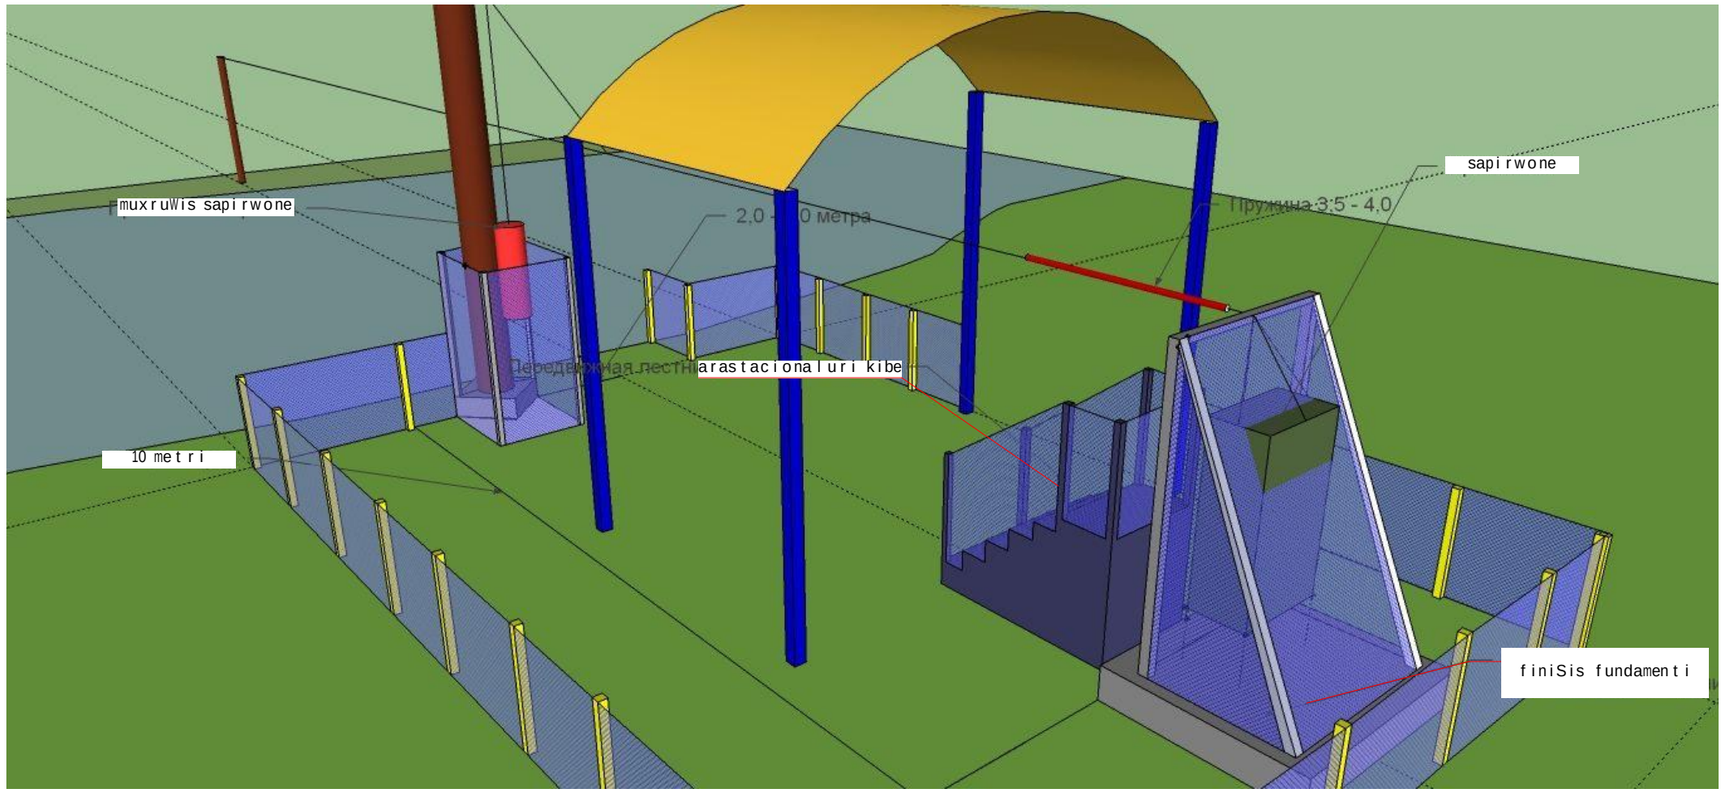

Tbilisi 2014 w.		
formati	A-3	
masStabi	1:100	
misamarTi		
damkveTi		

New Line studio ARCHITECTS

q. Tbilisi mayaSvilis #6

tel.: 2 983398

el.fosta:contact@nlstudio.com.ge

www.nlstudio.com.ge

proeqti saxelwodeba		
Tanamdeboba	gvari	xelmowera
direqtori	k.Tevdoraze	
Seasrula	g.revaziSvili	



Tbilisi 2014 w.		
formati	A-3	
masStabi	1:100	
misamarTi		
damkveTi		

q. Tbilisi mayaSvilis #6

tel.: 2 983398

el.fosta:contact@nlstudio.com.ge

www.nlstudio.com.ge

proeqti saxelwodeba		
Tanamdeboba	gvari	xelmowera
direqtori	k.Tevdoraze	
Seasrula	g.revaziSvili	