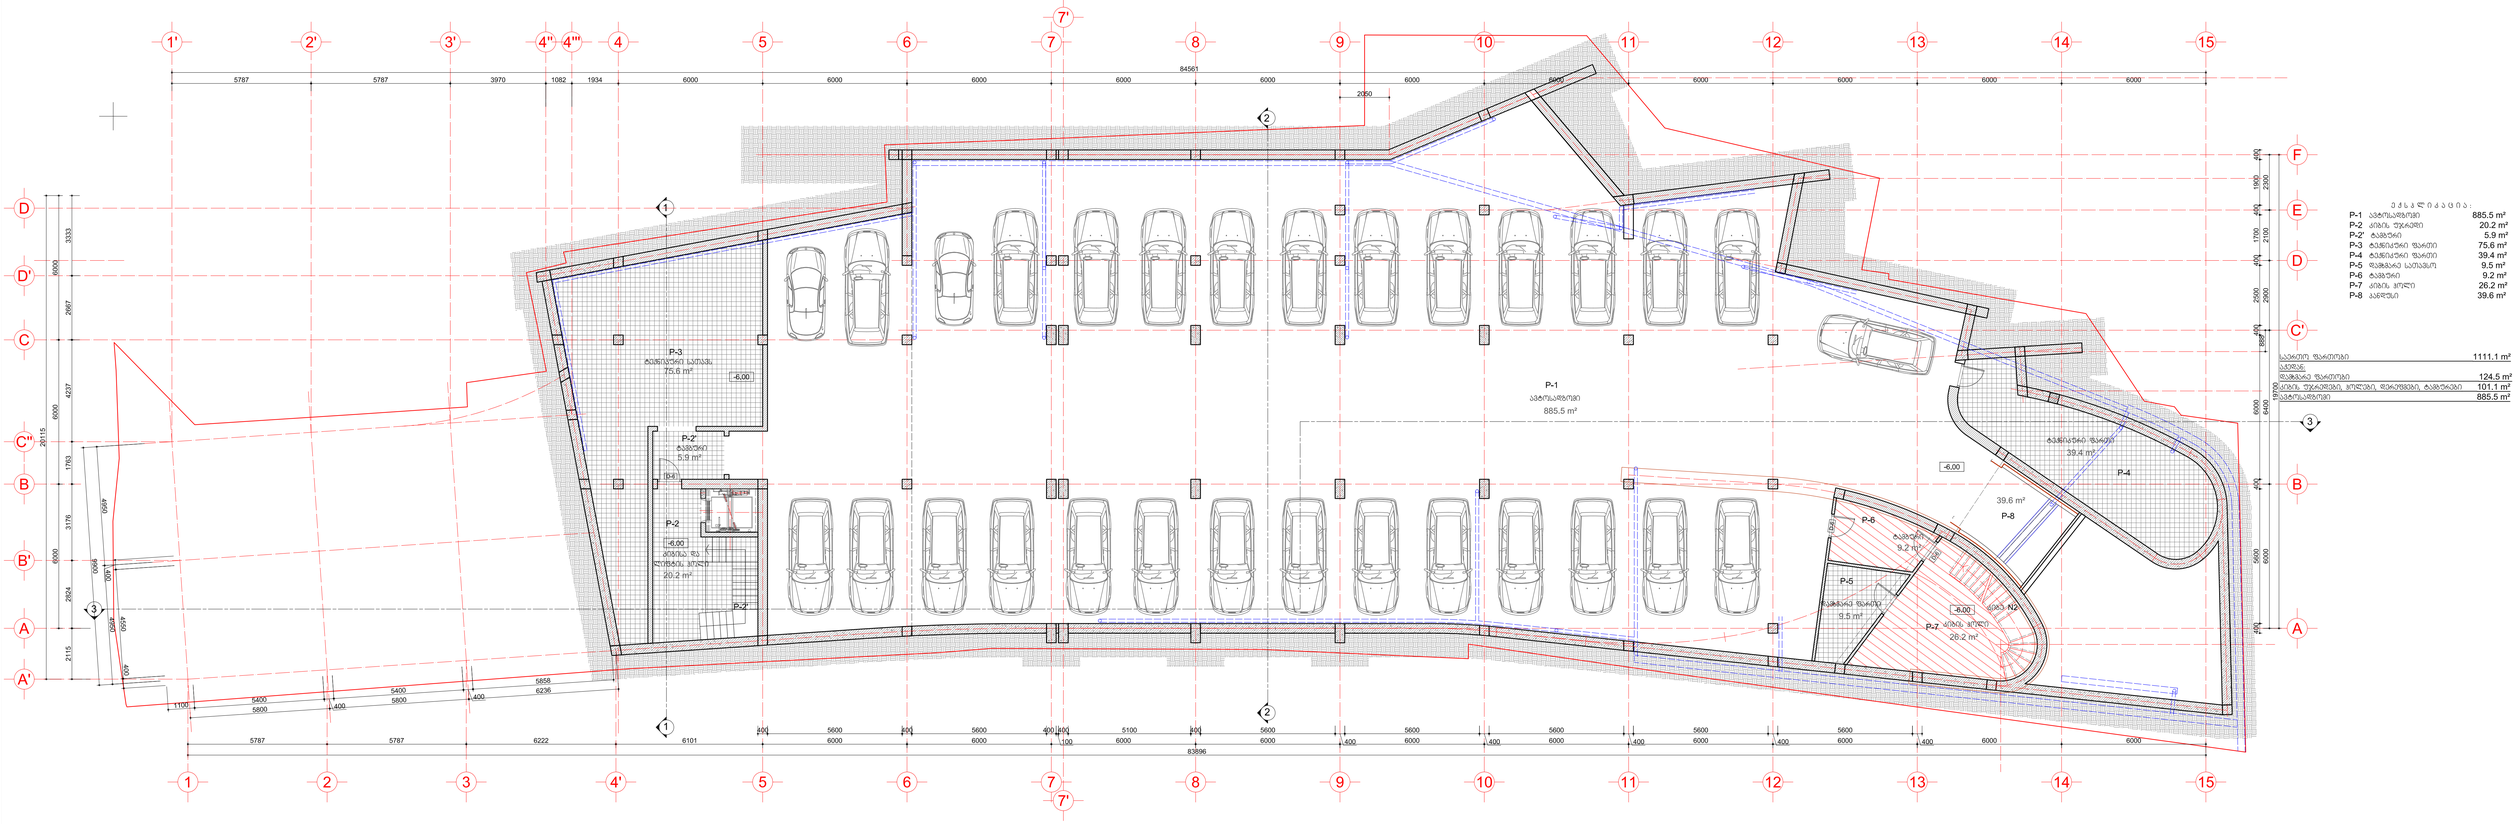

ფართების ცხრილი:

P-1	ავტოსადგომი	885.5 m²
P-2	ბინის შიდა	20.2 m²
P-2'	ტექნიკა	5.9 m²
P-3	ტექნიკური ოთახი	75.6 m²
P-4	ტექნიკური ოთახი	39.4 m²
P-5	ტექნიკა სათავსო	9.5 m²
P-6	ტექნიკა	9.2 m²
P-7	ბინის შიდა	26.2 m²
P-8	აივანი	39.6 m²

სათავსო ფართები	1111.1 m²
აივნები	
ფასადის ფართები	124.5 m²
ბინის შესასვლელი, მიწაზე, ფასადზეში, ტაბანზეში	101.1 m²
ავტოსადგომი	885.5 m²

შესასვლელი	ავტოსადგომი ორეული კომპლექსი*	შესასვლელი №	18-ისაის	შენობა	ქ.ქუთაისში, მერაბ ქავთარაძის ქ. №5
	ზემო ლიხაულის ქუჩა №5, ტაბახმელის მიკრორაიონი*		ქ.ქუთაისში, მერაბ ქავთარაძის ქ. №5	ობიექტის	მრავალფუნქციური ბინიანი კომპლექსი
შპს. ლიკი ტექნიკა, პროექტირების ქ.№5 T: 910703 F: 910704 info@arch.ge www.arch.ge			მრავალფუნქციური ბინიანი კომპლექსი	ეტაპი	2014.05.20
				ცხრილის	ავტოსადგომის გეგმა

მ. ა.	ფორმ. A2+	მ. 1:100	ნულზე -6.00 ნიშნულზე	A-03

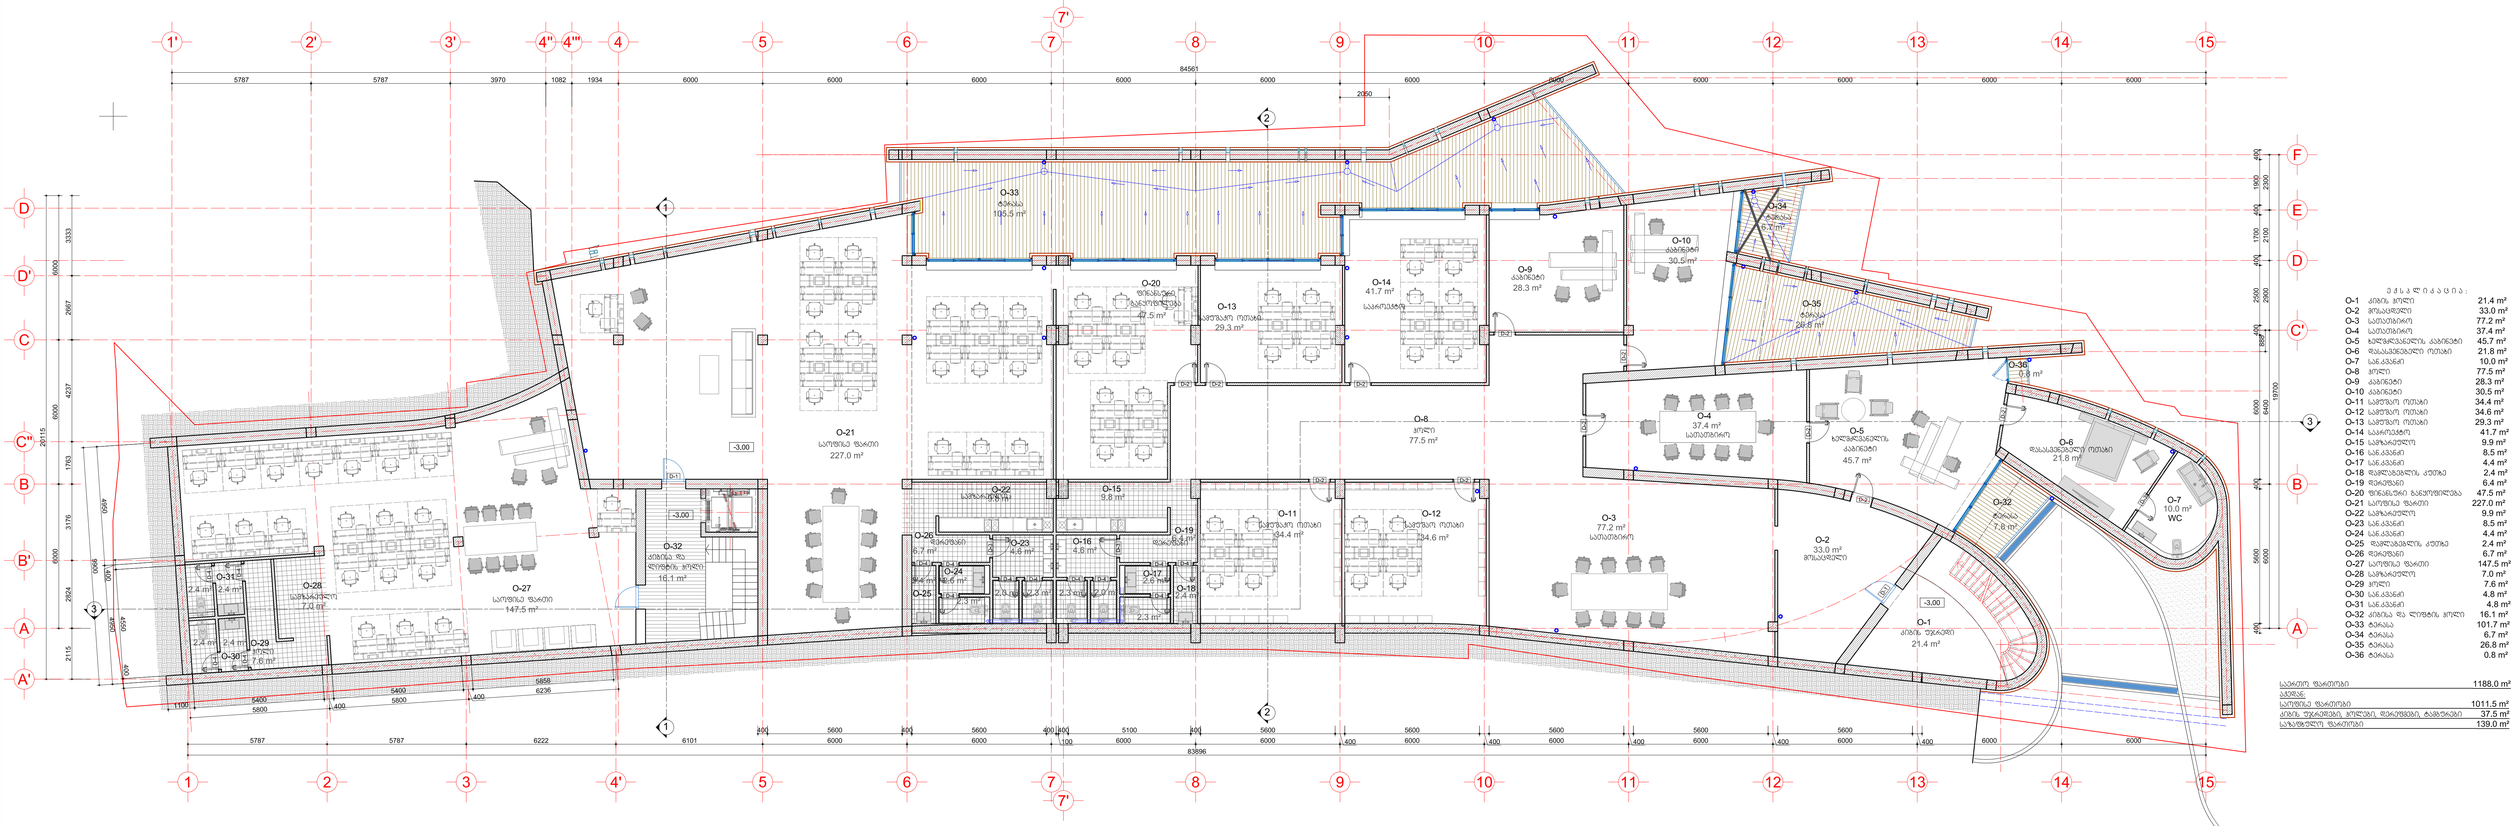
O-1 კიბის ჰოლი 21.4 m²
O-2 მოსაცდელი 33.0 m²
O-3 სათათბირო 77.2 m²
O-4 სათათბირო 37.4 m²
O-5 ხელმძღვანელის კაბინეტი 45.7 m²
O-6 დასაცდელის ოთახი 21.8 m²
O-7 10.0 m² WC
O-8 ჰოლი 77.5 m²
O-9 კაბინეტი 28.3 m²
O-10 კაბინეტი 30.5 m²
O-11 საქმეთა ოთახი 34.4 m²
O-12 საქმეთა ოთახი 34.6 m²
O-13 საქმეთა ოთახი 29.3 m²
O-14 საკონფერენც 41.7 m²
O-15 საზოგადოები 9.9 m²
O-16 სან.კვანძი 8.5 m²
O-17 სან.კვანძი 4.4 m²
O-18 შეზღუდვების ქალ 2.4 m²
O-19 შენობები 6.4 m²
O-20 შენობები განყოფილება 47.5 m²
O-21 საერთო ზალი 227.0 m²
O-22 საზოგადოები 9.9 m²
O-23 სან.კვანძი 8.5 m²
O-24 სან.კვანძი 4.4 m²
O-25 შეზღუდვების ქალ 2.4 m²
O-26 შენობები 6.7 m²
O-27 საერთო ზალი 147.5 m²
O-28 საკონფერენც 7.0 m²
O-29 ჰოლი 7.6 m²
O-30 სან.კვანძი 4.8 m²
O-31 კიბის ფარდაგი 16.1 m²
O-32 კიბის და ლიფტის ჰოლი 16.1 m²
O-33 ტერასა 101.7 m²
O-34 ტერასა 6.7 m²
O-35 ტერასა 26.8 m²
O-36 ტერასა 0.8 m²
-3.00
-3.00
-3.00

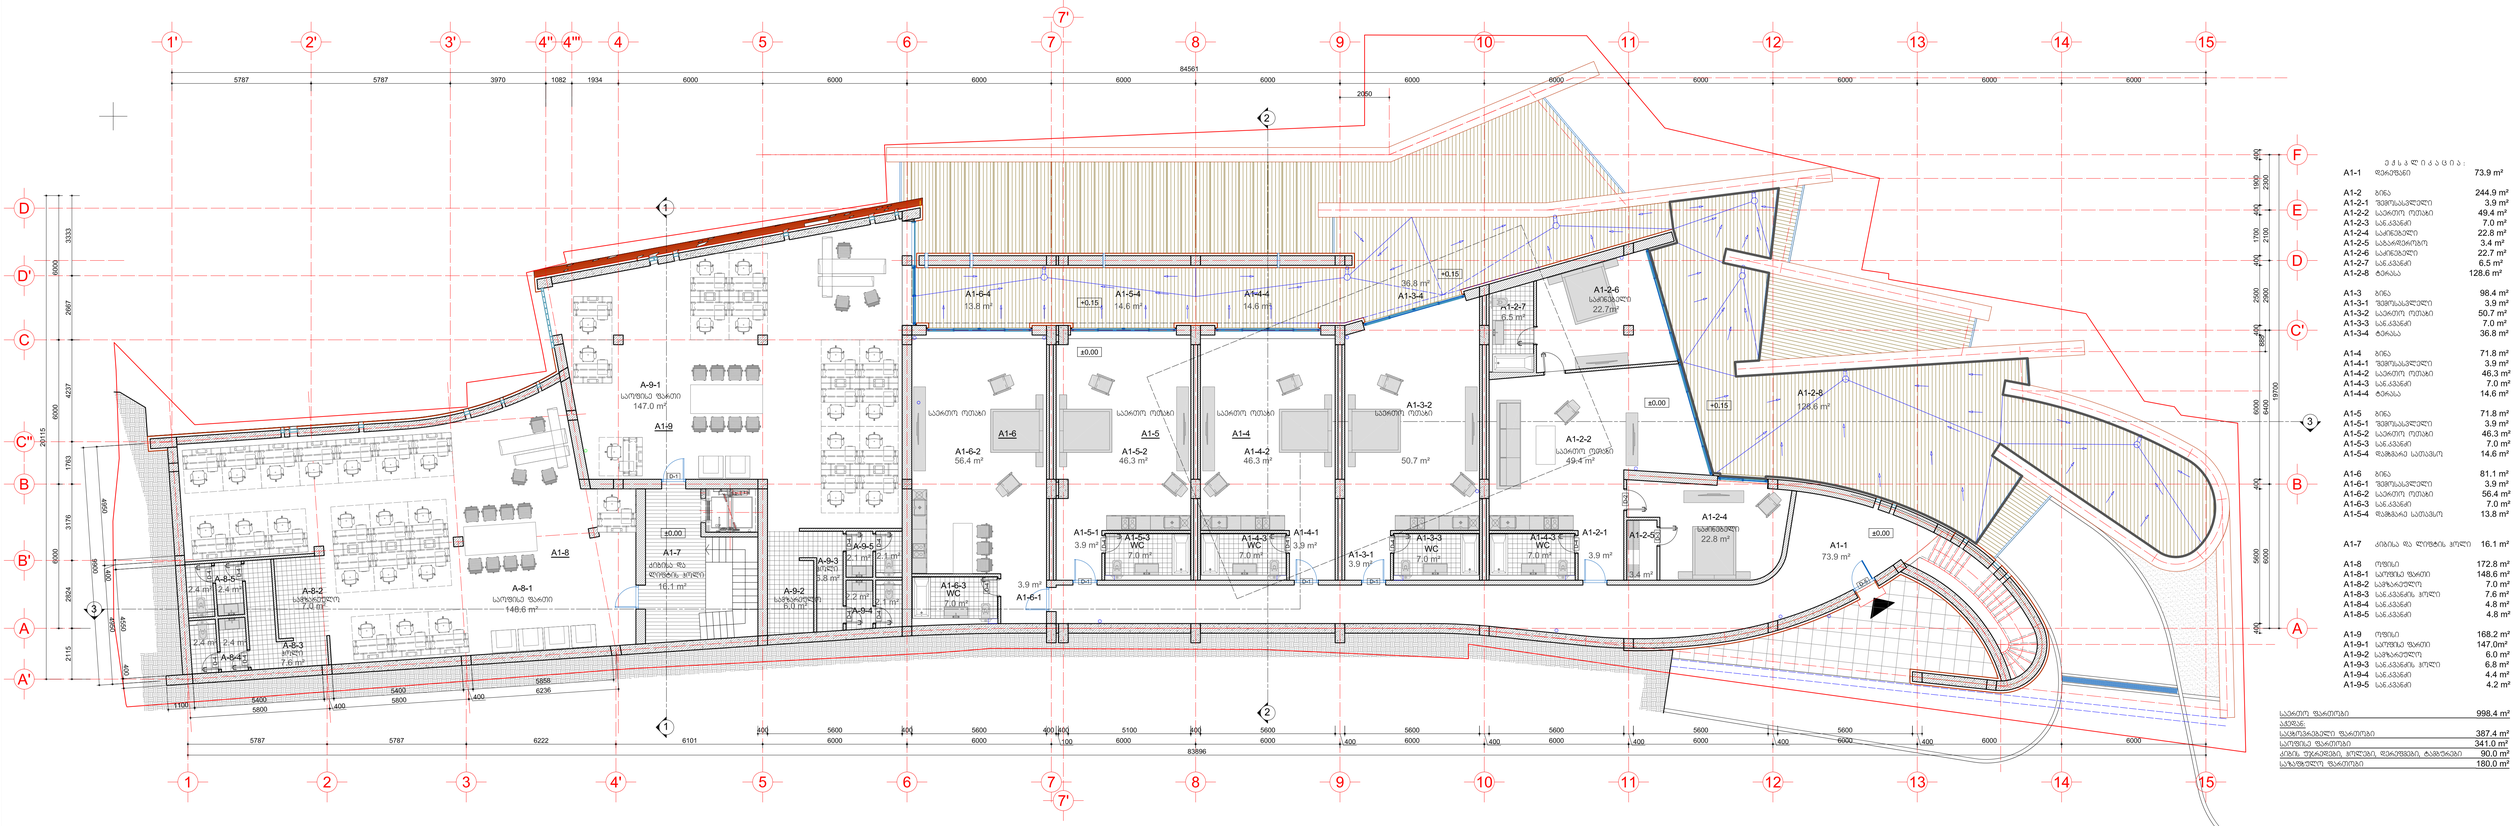
A1-1 73.9 m²
A1-2 244.9 m²
A1-2-1 3.9 m²
A1-2-2 49.4 m²
A1-2-3 7.0 m²
A1-2-4 22.8 m²
A1-2-5 3.4 m²
A1-2-6 22.7 m²
A1-2-7 6.5 m²
A1-2-8 128.6 m²
A1-3 98.4 m²
A1-3-1 3.9 m²
A1-3-2 50.7 m²
A1-3-3 7.0 m²
A1-3-4 36.8 m²
A1-4 71.8 m²
A1-4-1 3.9 m²
A1-4-2 46.3 m²
A1-4-3 7.0 m²
A1-4-4 14.6 m²
A1-5 71.8 m²
A1-5-1 3.9 m²
A1-5-2 46.3 m²
A1-5-3 7.0 m²
A1-5-4 14.6 m²
A1-6 81.1 m²
A1-6-1 3.9 m²
A1-6-2 56.4 m²
A1-6-3 7.0 m²
A1-6-4 13.8 m²
A1-7 16.1 m²
A1-8 172.8 m²
A1-8-1 148.6 m²
A1-8-2 7.0 m²
A1-8-3 7.6 m²
A1-8-4 4.8 m²
A1-8-5 4.8 m²
A1-9 168.2 m²
A1-9-1 147.0m²
A1-9-2 6.0 m²
A1-9-3 6.8 m²
A1-9-4 4.4 m²
A1-9-5 4.2 m²
998.4 m²
387.4 m²
341.0 m²
90.0 m²
180.0 m²
A-05

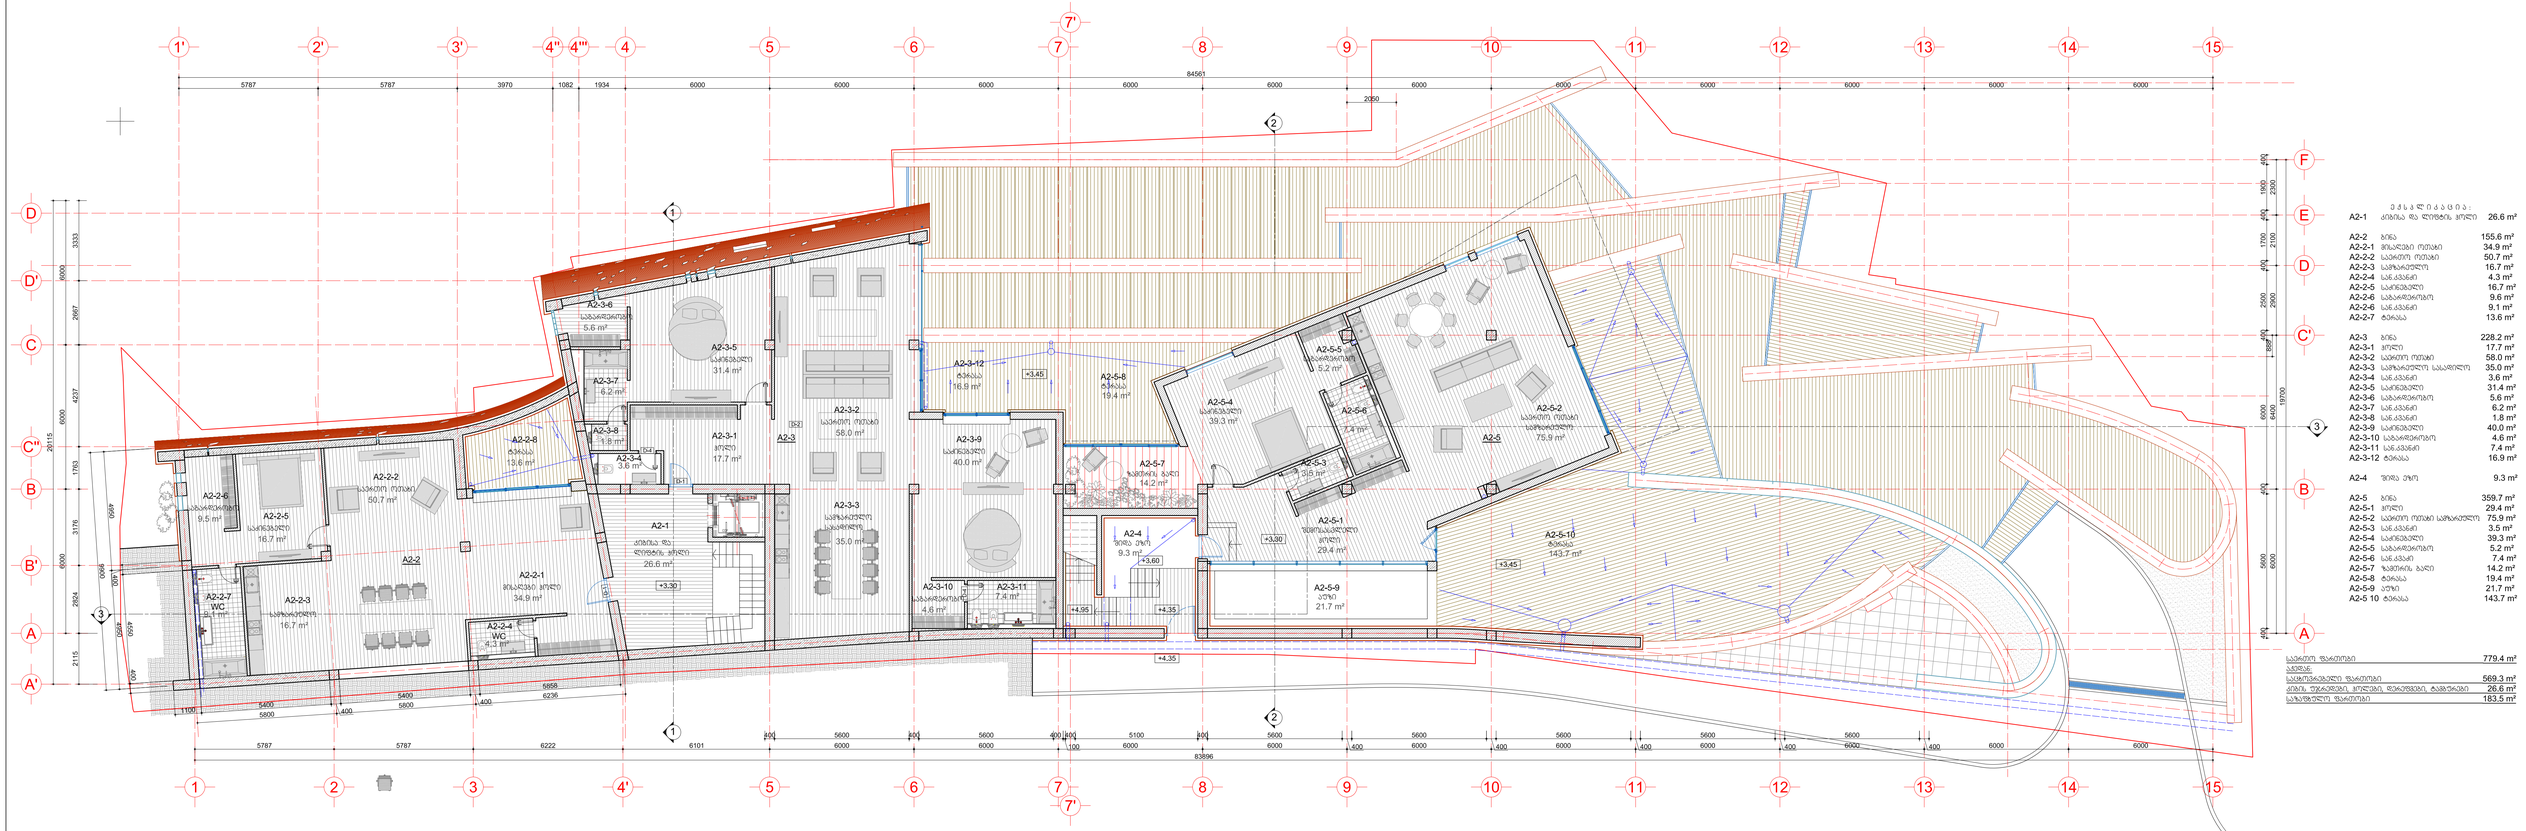
A2-1 ტრანზიტი და ტექნიკის ოთახი 26.6 m²
A2-2 ბინა 155.6 m²
A2-2-1 მისაღები ოთახი 34.9 m²
A2-2-2 საძინებელი ოთახი 50.7 m²
A2-2-3 საჭმელგემრიელო 16.7 m²
A2-2-4 სან.კვანძი 4.3 m²
A2-2-5 საძინებელი 16.7 m²
A2-2-6 სარეცხსაშრობი 9.6 m²
A2-2-6 სან.კვანძი 9.1 m²
A2-2-7 შესახვედი 13.6 m²
A2-3 ბინა 228.2 m²
A2-3-1 ოთახი 17.7 m²
A2-3-2 საძინებელი ოთახი 58.0 m²
A2-3-3 საჭმელგემრიელო სასადილო 35.0 m²
A2-3-4 სან.კვანძი 3.6 m²
A2-3-5 საძინებელი 31.4 m²
A2-3-6 სარეცხსაშრობი 5.6 m²
A2-3-7 სან.კვანძი 6.2 m²
A2-3-8 სან.კვანძი 1.8 m²
A2-3-9 საძინებელი 40.0 m²
A2-3-10 სარეცხსაშრობი 4.6 m²
A2-3-11 სან.კვანძი 7.4 m²
A2-3-12 შესახვედი 16.9 m²
A2-4 შიდა ეზო 9.3 m²
A2-5 ბინა 359.7 m²
A2-5-1 ოთახი 29.4 m²
A2-5-2 საძინებელი ოთახი სამზადისელი 75.9 m²
A2-5-3 სან.კვანძი 3.5 m²
A2-5-4 საძინებელი 39.3 m²
A2-5-5 სარეცხსაშრობი 5.2 m²
A2-5-6 სან.კვანძი 7.4 m²
A2-5-7 საშხაპე ბაღი 14.2 m²
A2-5-8 შესახვედი 19.4 m²
A2-5-9 ეზო 21.7 m²
A2-5 10 შესახვედი 143.7 m²
საერთო ფართობი 779.4 m²
ბინებიდან:
საცხოვრებელი ფართობი 569.3 m²
თბილი ტერასები, ოთახები შესაფეხო, ტაბანაები 26.6 m²
საზაფხულო ფართობი 183.5 m²
ნიშნული +3.30 ეროვნულზე
მ. პ. ფურცლის A2+ მ. 1:100
A-06

ექსპლიკაცია:

A3-1	შიდა ეზო	14.7 m²
A3-2	ბინა	124.1 m²
A3-2-1	ჰოლი	10.6 m²
A3-2-2	სამზარეულო	22.5 m²
A3-2-3	საერთო ოთახი	58.5 m²
A3-2-4	სან.კვანძი	3.7 m²
A3-2-5	ტერასა	28.2 m²
A3-3	ბინა	201.2 m²
A3-3-1	ჰოლი	6.7 m²
A3-3-2	საერთო ოთახი	40.2 m²
A3-3-3	სამზარეულო	17.3 m²
A3-3-4	საძინებელი	21.7 m²
A3-3-5	საგარდერობო	5.3 m²
A3-3-6	სან.კვანძი	7.1 m²
A3-3-7	სან.კვანძი	3.9 m²
A3-3-8	ზამთრის ბაღი	1.8 m²
A3-3-9	ტერასა	97.2 m²
A2-5	ბინის ტერასები	
A3-3-10	ტერასა	15.8 m²
A3-3-11	ტერასა	159.3 m²

საერთო ფართობი	515.1 m²
აქედან:	
საცხოვრებელი ფართობი	199.9 m²
საზაფხულო ფართობი	315.2 m²

დამკვეთი: "კავკასუს როუდ პროჯექტ"	დაკვეთა № 18-03/11	დახაზა: ბ.კვერცხიშვილი	მისამართი: ქ.თბილისი, მირზაშაფის ქ. №5	გეგმა +6.60 ნიშნულზე	A-07
შემსრულებელი: შპს "არქიტექტორები.ჯი"	ქ.თბილისი, მირზაშაფის ქ. №5	პრ.მთ.არქ.: ლ.მუშკუდიანი	მრავალფუნქციური შენობის პროექტი	მ. პ. / ფორმ. A2+ / მ. 1:100	
მის: 0121 თბილისი, მარჯანიშვილის ქ.№6 T: 910703 F: 910704 info@arch.ge www.arch.ge	მრავალფუნქციური შენობა	თარიღი: 2014.05.20	არქიტექტურული ნაწილი		

ექსპლიკაცია:

A4-1	A3-2 ბინის II სართული	
A4-1-1	საერთო ოთახი	52.1 m²
A4-1-2	საძინებელი	15.8 m²
A4-1-3	საგარდერობო	5.1 m²
A4-1-4	სან.კვანძი	7.9 m²
A4-1-5	ჰოლი	5.1 m²
A4-1-6	სან.კვანძი	3.6m²
A4-1-7	ტერასა	24.6 m²

საერთო ფართობი	114.2 m²
აქედან:	
საცხოვრებელი ფართობი	89.6 m²
საზაფხულო ფართობი	24.6 m²

დამკვეთი:	"კავკასუს როუდ პროჯექტ"	დაკვეთა № 18-03/11	დახაზა	ბ.კვერცხიშვილი	მისამართი: ქ.თბილისი. მირზაშაფის ქ. №5	გეგმა +9.90 ნიშნულზე
შემსრულებელი:	შპს "არქიტექტორები.ჯი"	ქ.თბილისი. მირზაშაფის ქ. №5	პრ.მთ.არქ.	ლ.მუშკუდიანი	მრავალფუნქციური შენობის პროექტი	მ. პ. / ფორმ. A2+ / მ. 1:100
მის: 01021 თბილისი, მარჯანიშვილის ქ.№6 T: 910703 F: 910704 info@arch.ge www.arch.ge		მრავალფუნქციური შენობა	თარიღი	2014.05.20	არქიტექტურული ნაწილი	

A-08

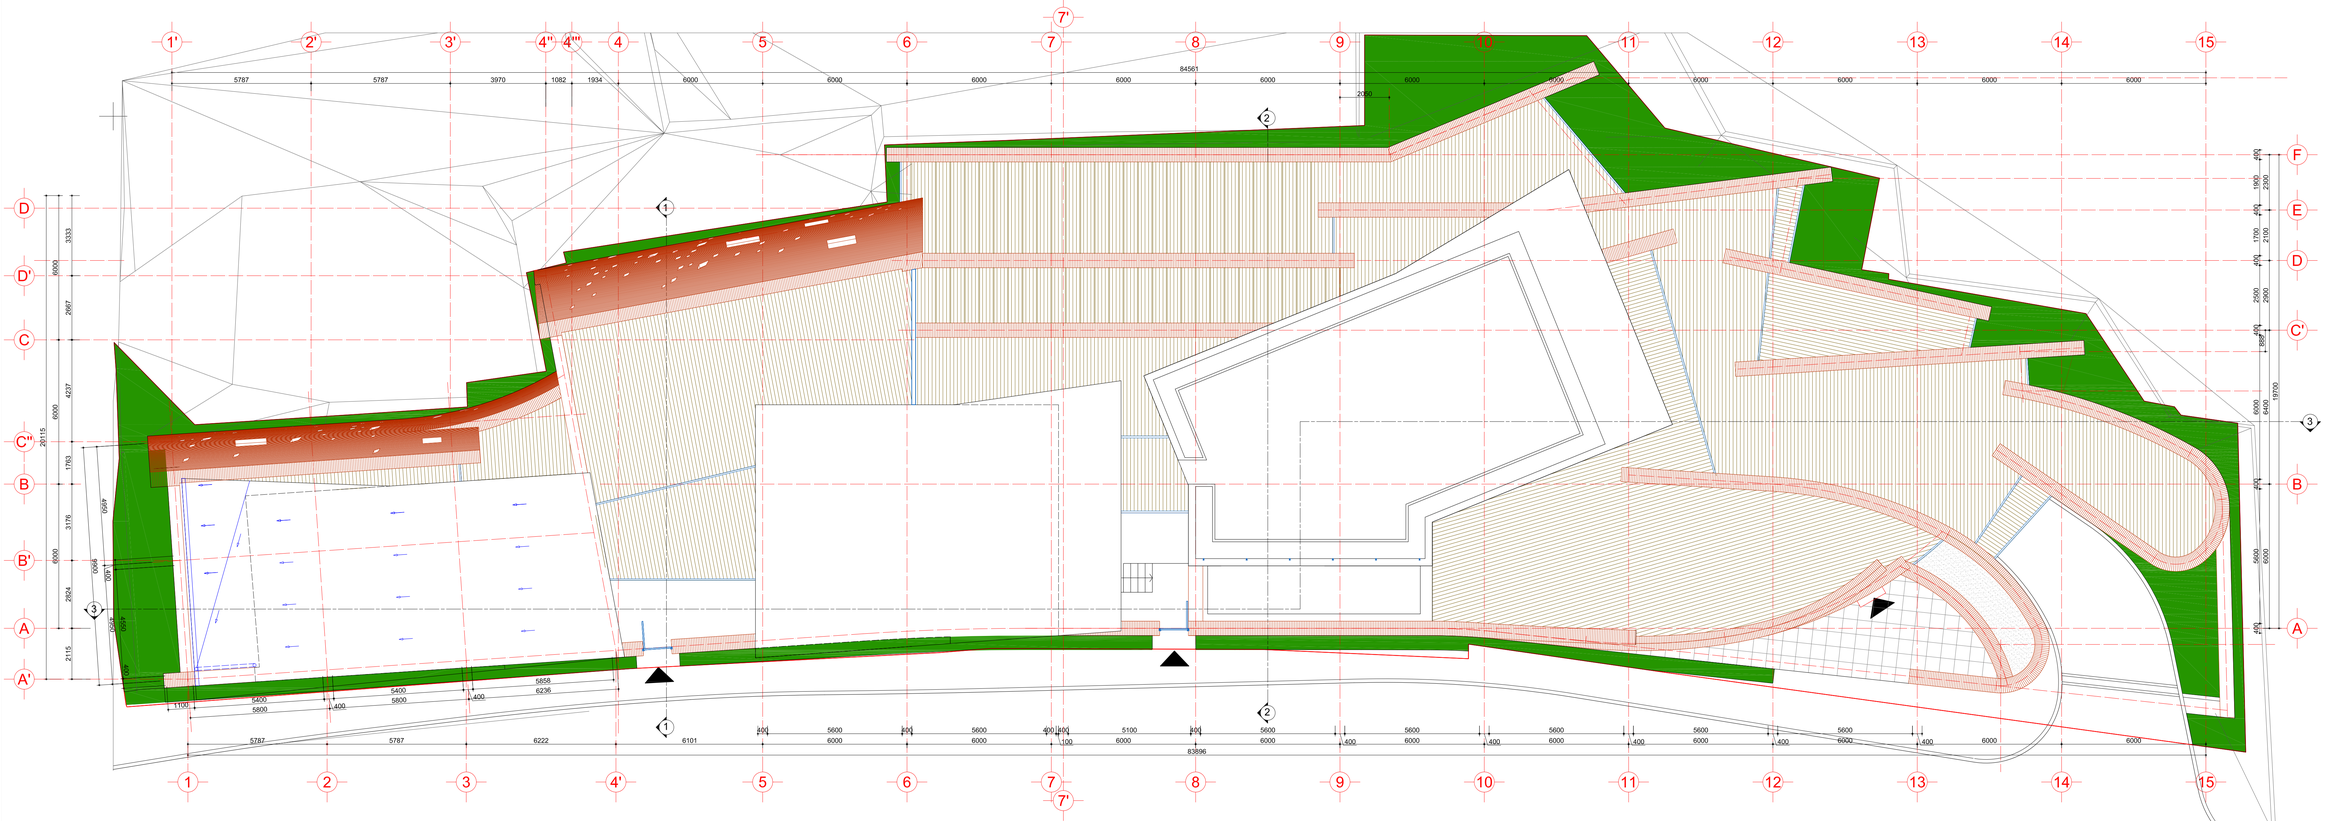
1' 2' 3' 4'' 4''' 4 5 6 7 8 9 10 11 12 13 14 15
7' 7
D D' C C'' B B' A A'
F E D C' B A
84561
83896
5787 5787 3970 1082 1934 6000 6000 6000 6000 6000 6000 2000 6000 6000 6000 6000 6000
5787 5787 6222 6101 6000 6000 6000 6000 6000 6000 6000 6000 6000 6000 6000 6000 6000
5400 5800 400 5400 5800 400 5858 6236 1100
400 5600 400 5600 400 400 5100 400 5600 5600 5600 5600 5600 400 400 400 400 400
3333 6000 2667 4227 6000 1783 3176 6000 2824 2115 29115
1900 2300 2100 2900 1882 6000 6000 6000 19700
4950 1500 1500 1500