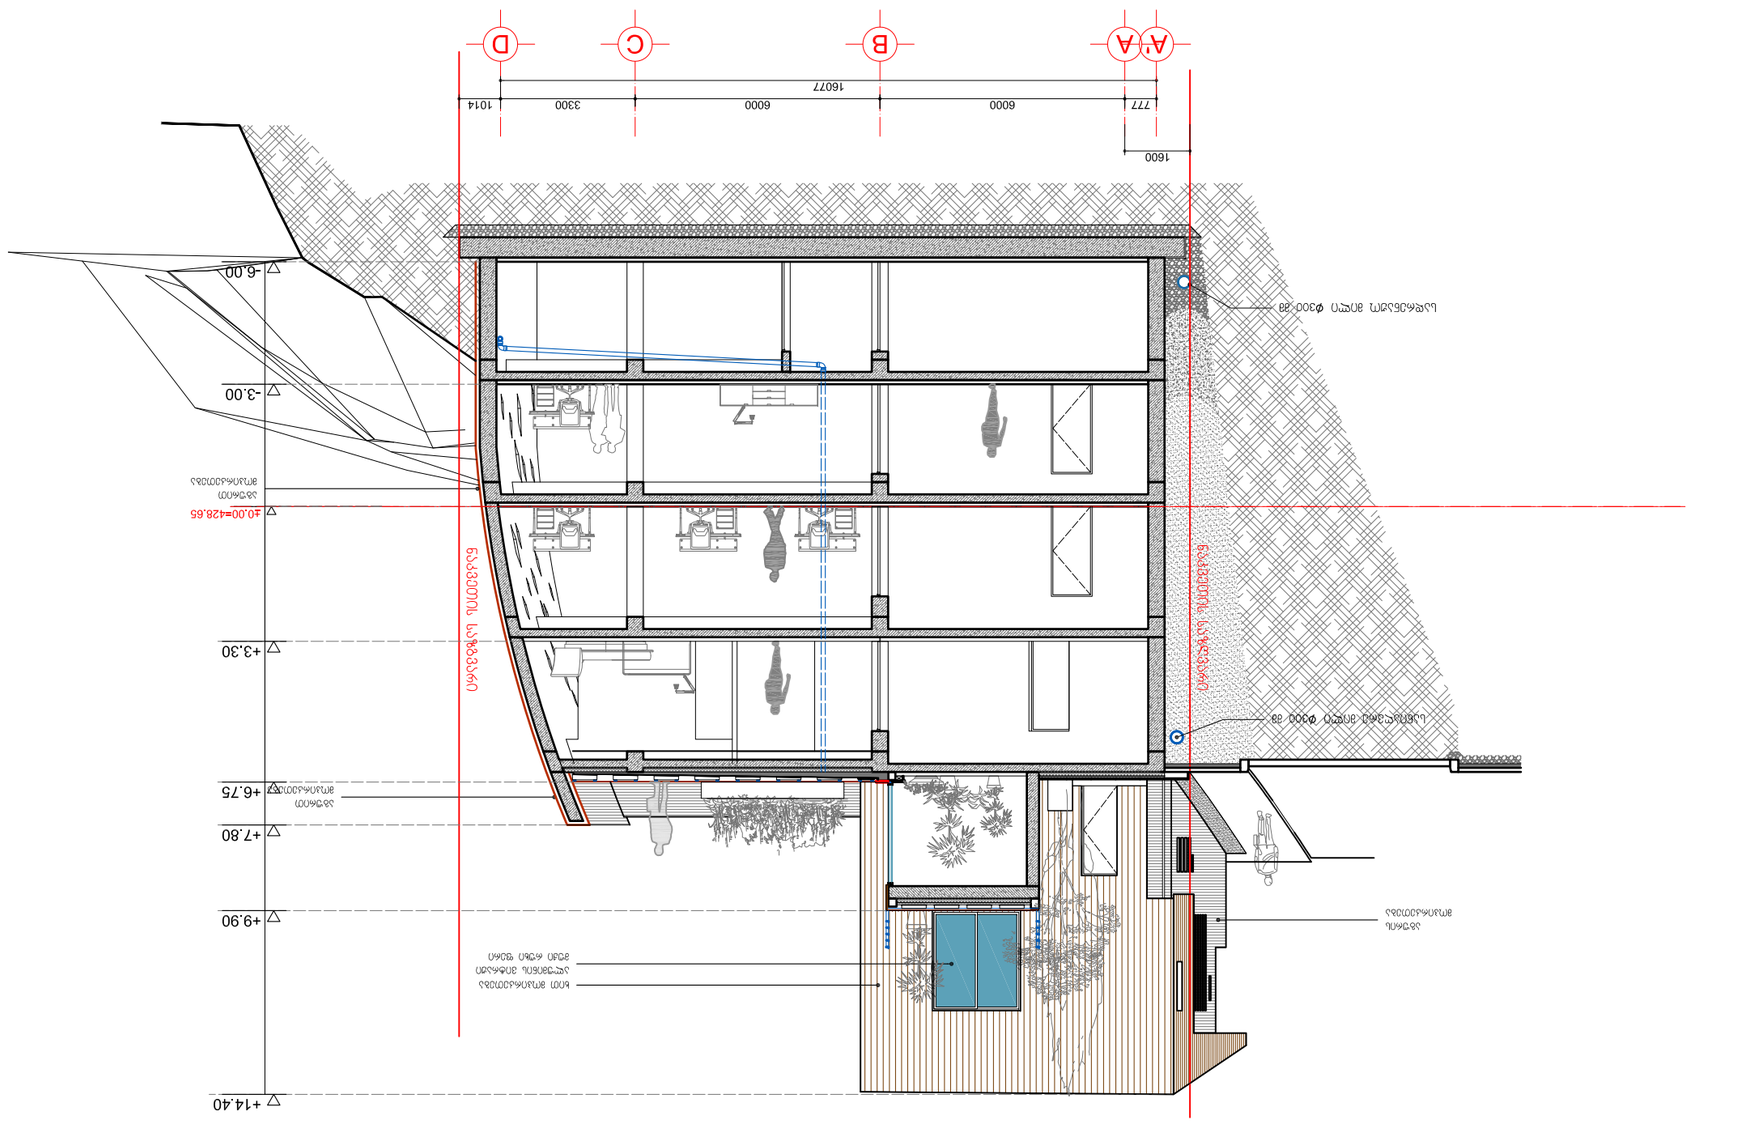
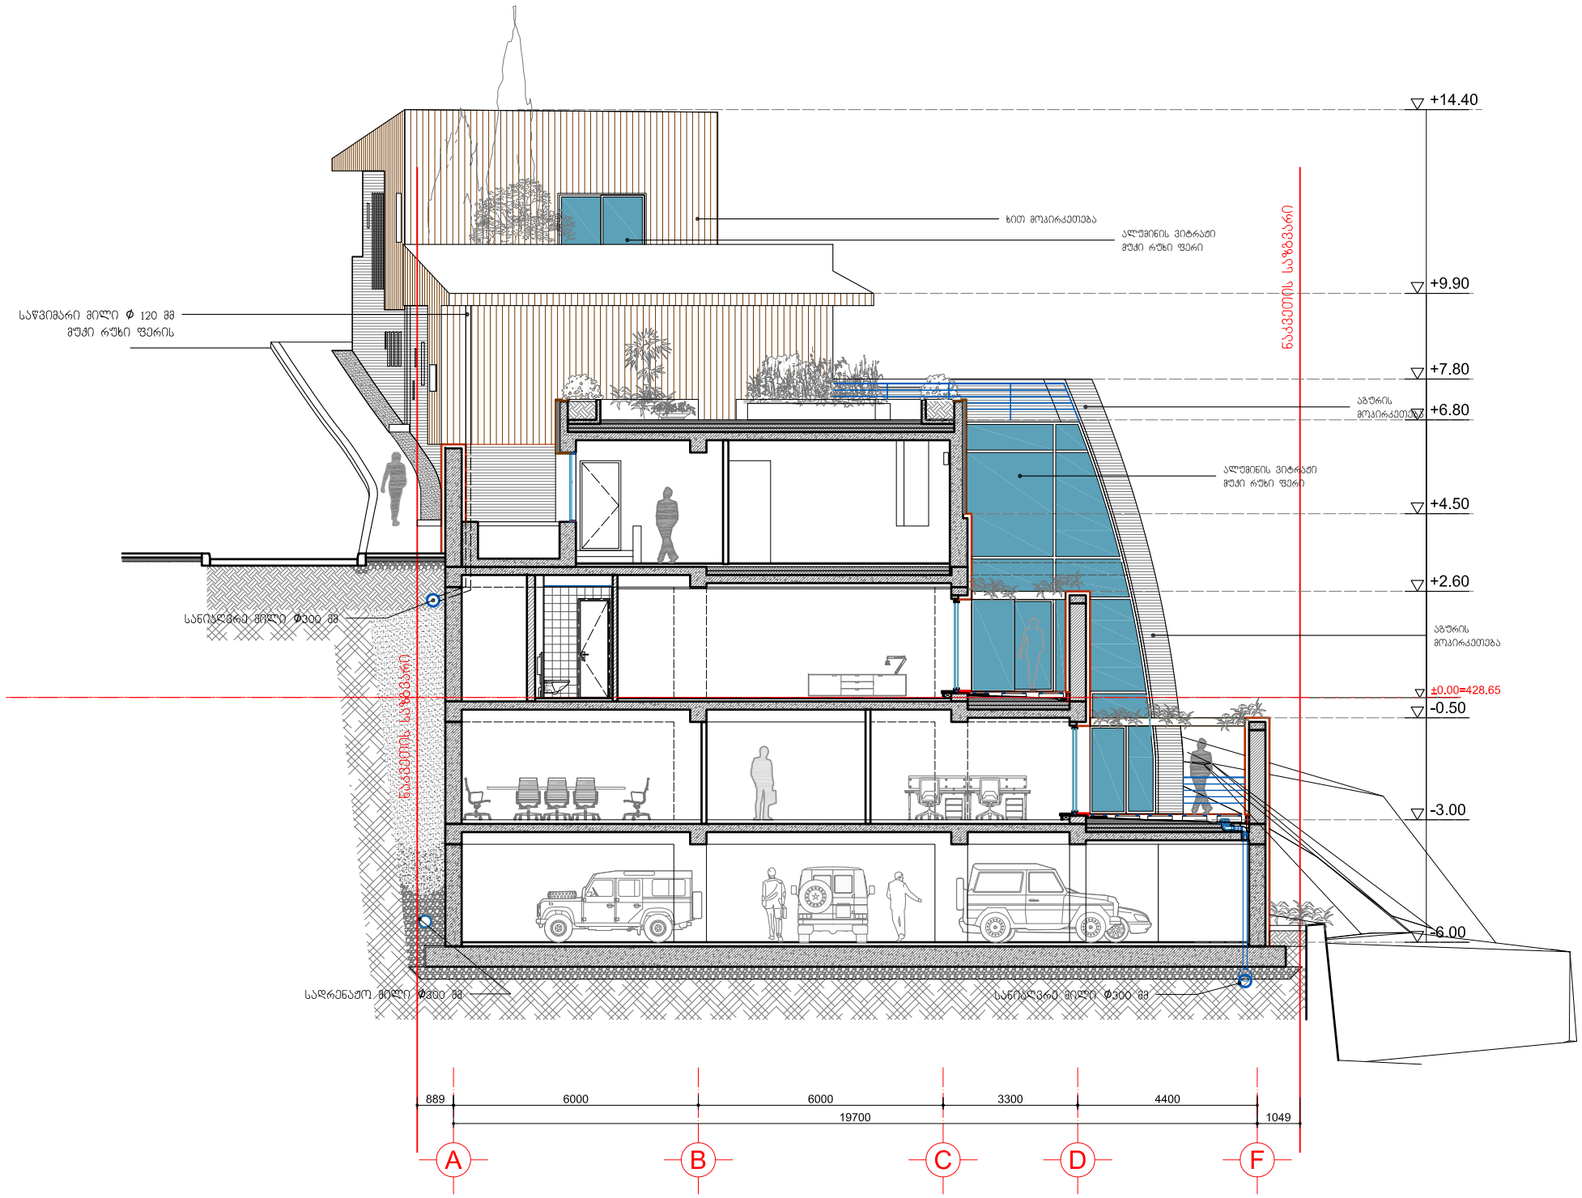
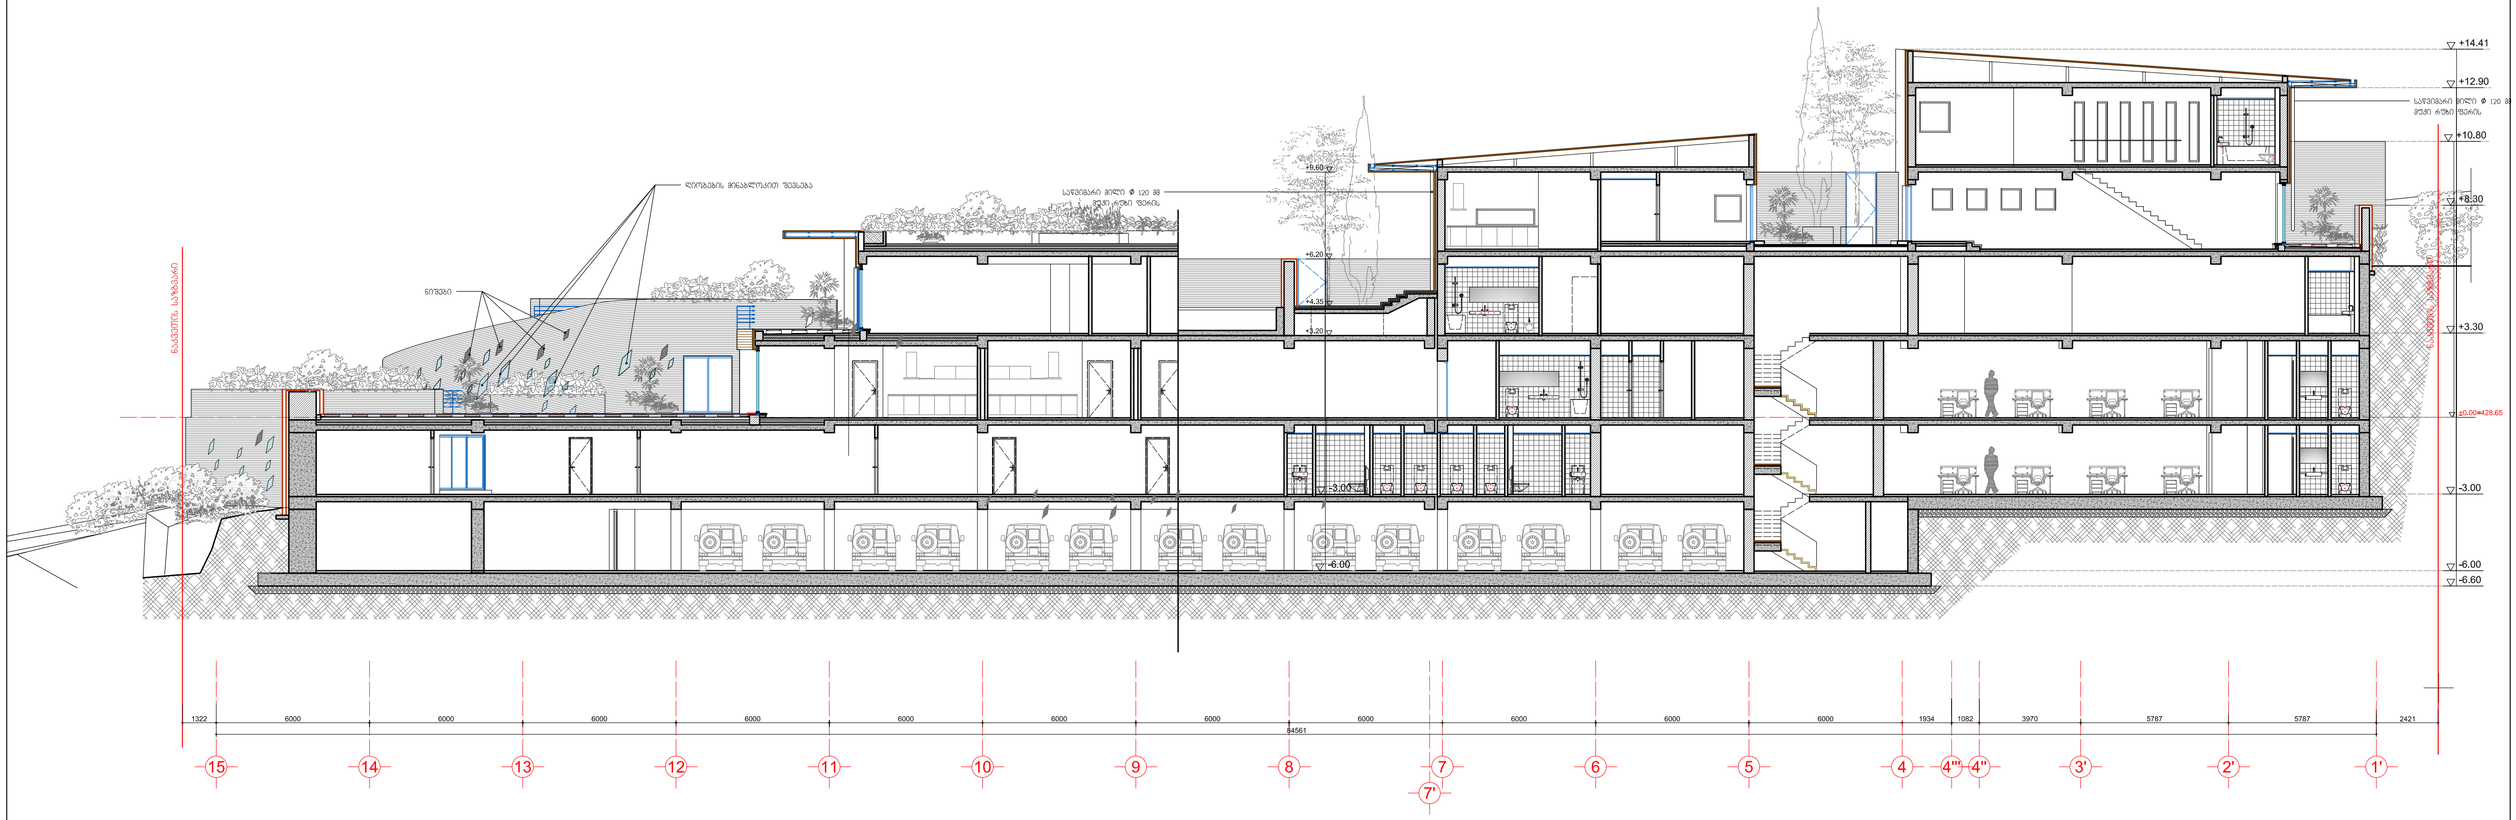

A'
A
B
C
D
777
6000
6000
3300
1014
16077
1600
+14.40
+9.90
+7.80
+6.75
+3.30
-3.00
-6.00
±0.00=428.65
ნაგებობის სახურავი
ბეტონის ბალიში
ასაწევი ფილა
ბეტონის ბალიში
ასაწევი ფილა
ბეტონის ბალიში
ასაწევი ფილა

ჭრილი 2-2
მ 1:100



დამკვეთი:	"კაუკაზუს როუდ პროჯექტ"	დაკვეთა №	18-03/11	დახაზა	გ.კვერცხიშვილი	მისამართი:	ქ.თბილისი. მირზაშვილის ქ. №5	ჭრილი 2-2			
შემსრულებელი:	შპს "არქიტექტორები.ჯი"	ქ.თბილისი. მირზაშვილის ქ. №5		პრ.მთ.არქ.	ლ.ჟუჟაუდიანი	მრავალფუნქციური შენობის პროექტი		მ. პ.	ფორმ. A-3	მ. 1:100	A-11
მის: 0102I თბილისი, მარჯანიშვილის ქ.№6 T: 910703 F: 910704 info@arch.ge www.arch.ge		მრავალფუნქციური შენობა		თარიღი	2014.05.20	არქიტექტურული ნაწილი					



დამკვეთი:	"ავტაზუს როუდ პროჯექტ"	დაკვეთა №	18-03/11	დახაზა	გ.ქვერცხიშვილი	მისამართი:	ქ.თბილისი, მირზაშვილის ქ. №5
შემსრულებელი:	შპს "არქიტექტორები.ჯი"	ქ.თბილისი, მირზაშვილის ქ. №5		არ.მთ.არქ.	ლ.ვეფხვიაძიანი	მრავალფუნქციური შენობის პროექტი	
მის: 01021 თბილისი, მარჯანიშვილის ქ.№6 T: 910703 F: 910704 info@arch.ge www.arch.ge		მრავალფუნქციური შენობა		თარიღი	2014.05.20	არქიტექტურული ნაწილი	

ჭრილი 3-3			A-16
მ. პ.	ფორმ. A3+	მ. 1:150	