

ჭრილი 1-1 მ. 1:200

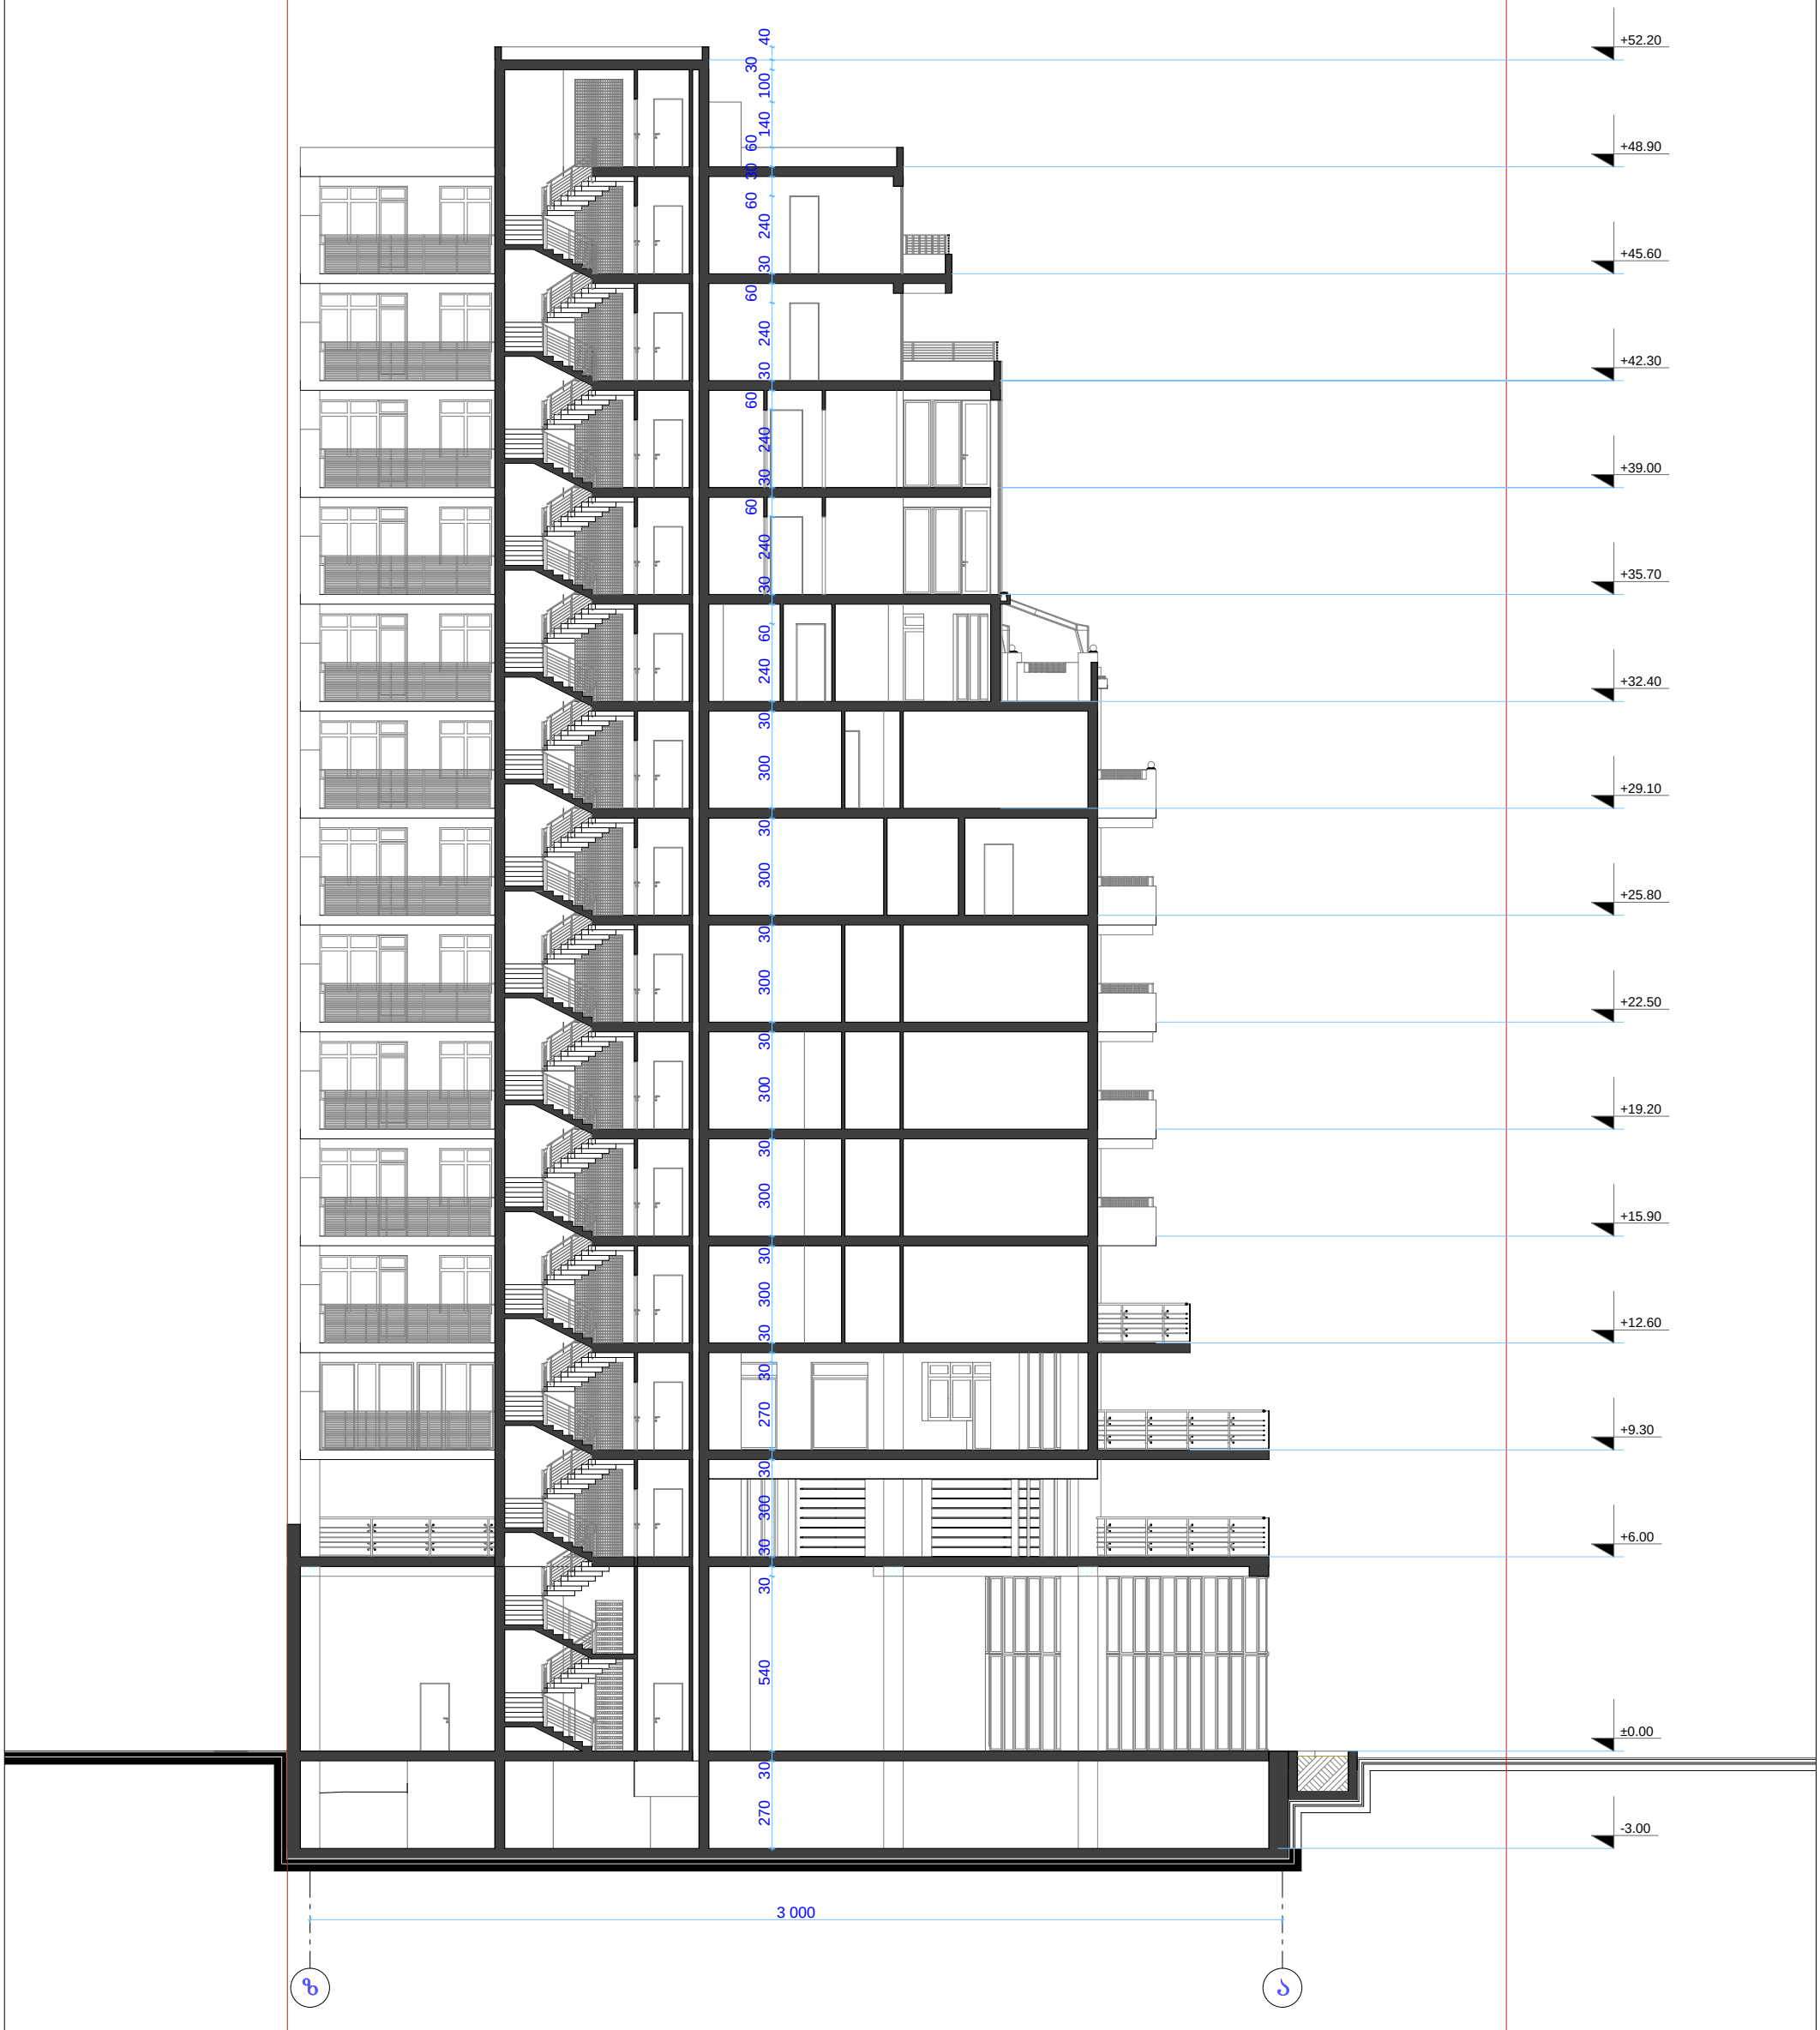

	შპს „გიო 007”		ქ. თბილისში ვაკე-საბურთალოს რაიონში ქავთარაძის ქ. №1-ში ამხანაგობა „ქავთარაძის №1-2007“-ის მრავალფუნქციური შენობის პროექტის კორექტირება	
თანამდებობა	გვარი	ხელმ.	არქიტექტურული ნაწილი	დაკვეთა № 7/2008
დირექტორი	ლ. გეთიაშვილი			
პრ. მთ. არქ.	შ. გვანცელაძე			
ავტორები	შ. გვანცელაძე		ჭრილი 1-1 მ. 1:200	
	ბ. გვანცელაძე			
შეასრულა	ბ. გვანცელაძე			

სტად.	ფურც.	რაოდ.
პ.	ა-19	25

ჭრილი 2-2 მ. 1:200

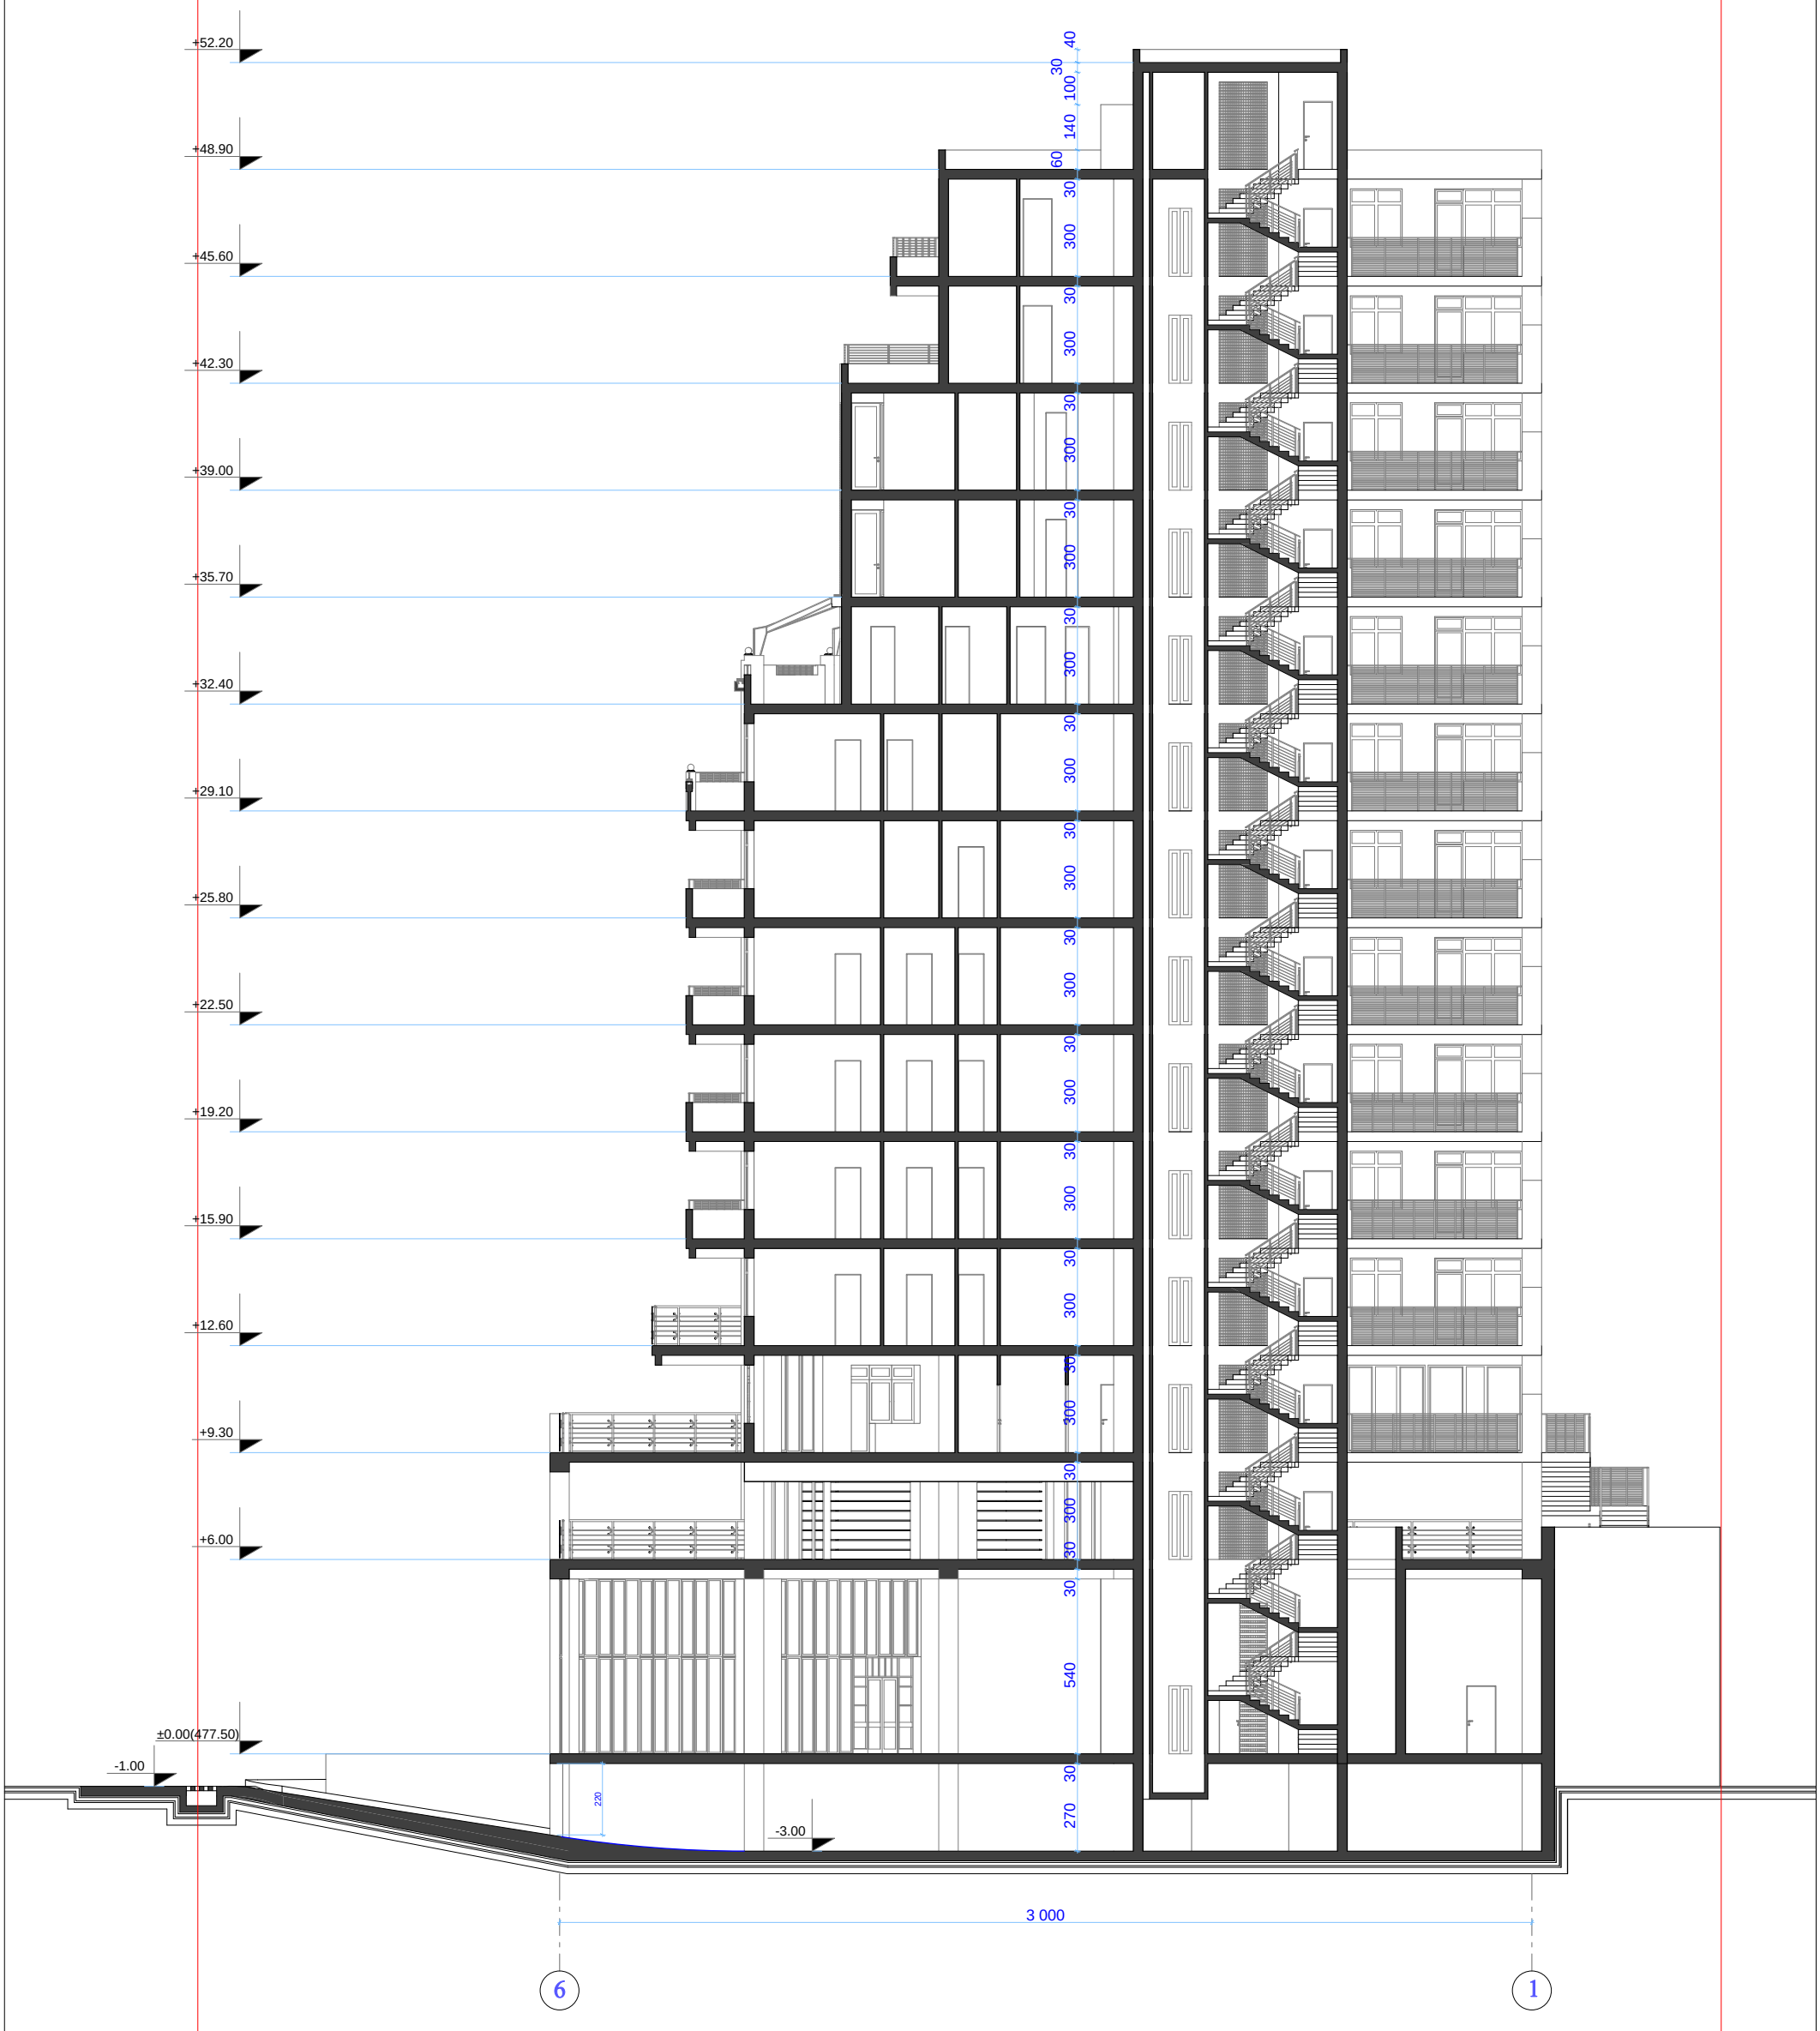

	შპს „გიო 007”		ქ. თბილისში ვაკე-საბურთალოს რაიონში ქავთარაძის ქ. №1-ში ამხანაგობა „ქავთარაძის №1-2007“-ის მრავალფუნქციური შენობის პროექტის კორექტირება	
თანამდებობა	გვარი	ხელმ.	არქიტექტურული ნაწილი	დაკვეთა № 7/2008
დირექტორი	ლ. გეთიაშვილი			
პრ. მთ. არქ.	შ. გვანცელაძე			
ავტორები	შ. გვანცელაძე		ჭრილი 2-2 მ. 1:200	
	ბ. გვანცელაძე			
შეასრულა	ბ. გვანცელაძე			

სტად.	ფურც.	რაოდ.
პ.	ა-20	25