სიმაღლის განსაზღვრის სქემა ჭრილი 2-2 მ. 1:200

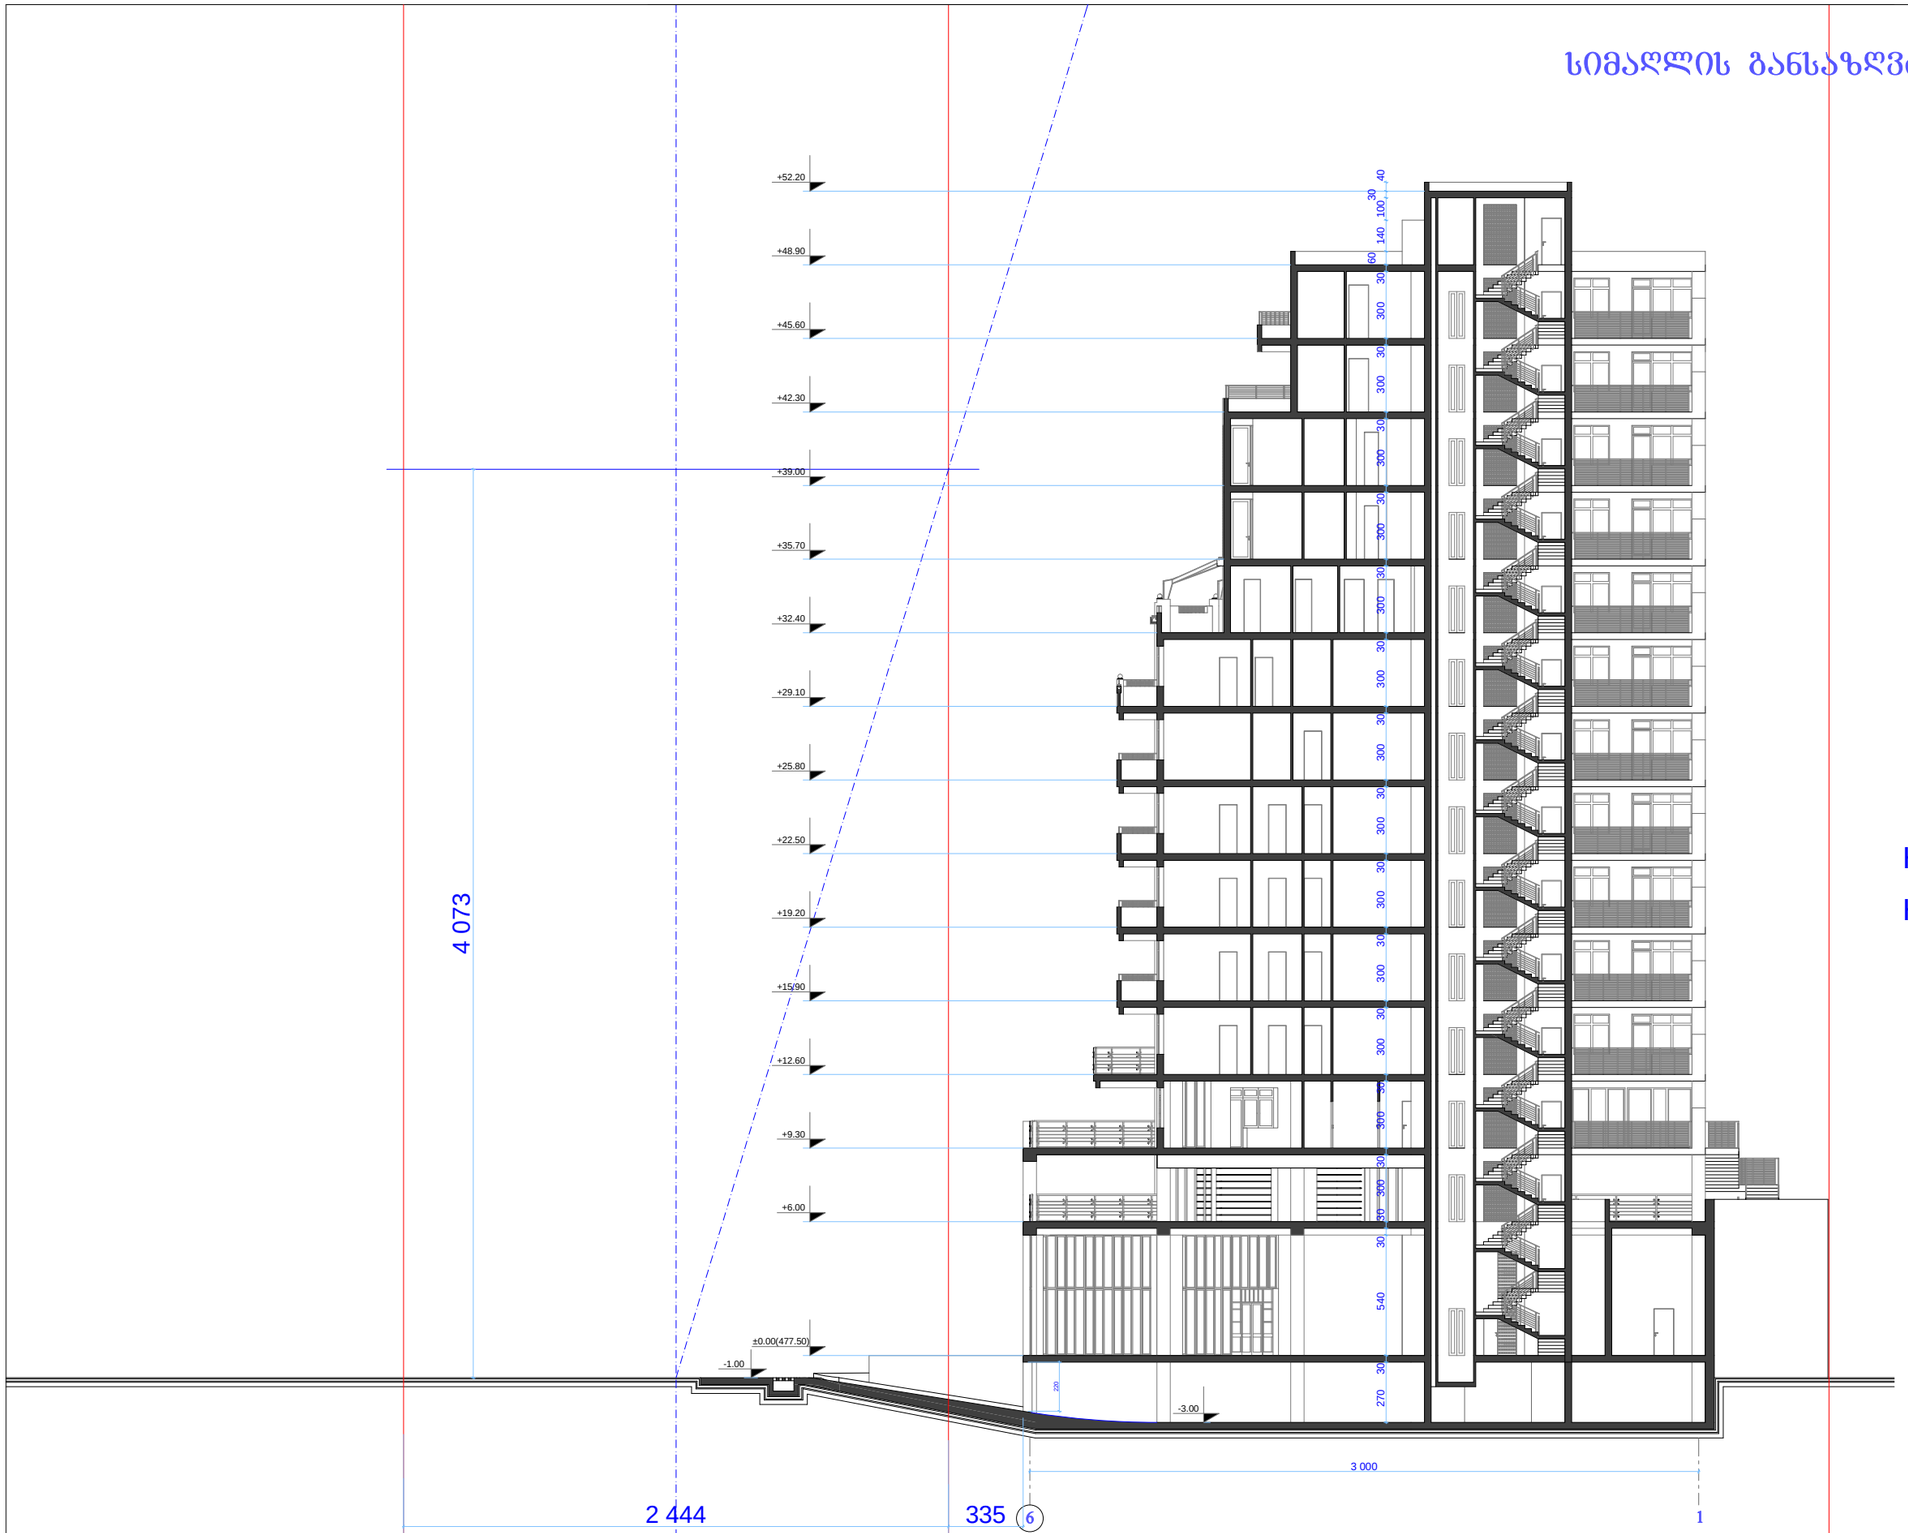

H=L/0.3

H= 12.22 მ. /0.3 = 40.73 მ.

	შპს „გიო 007”		ქ. თბილისში ვაკე-საბურთალოს რაიონში ვავთარაძის ქ. №1-ში ამხანაგობა „ვავთარაძის №1-2007“-ის მრავალფუნქციური შენობის პროექტის კორექტირება	
თანამდებობა	გვარი	ხელმ.	არქიტექტურული ნაწილი	დაკვეთა № 7/2008
დირექტორი	ლ. გეთიაშვილი			
არ. მთ. არქ.	შ. გვანცელაძე			
ავტორები	შ. გვანცელაძე		ჭრილი 2-2 მ. 1:200	
	ბ. გვანცელაძე			
შესრულა	ბ. გვანცელაძე			

სტად.	ფურც.	რაოდ.
პ.	ა-20	25

გენგეგმა მ. 1:500

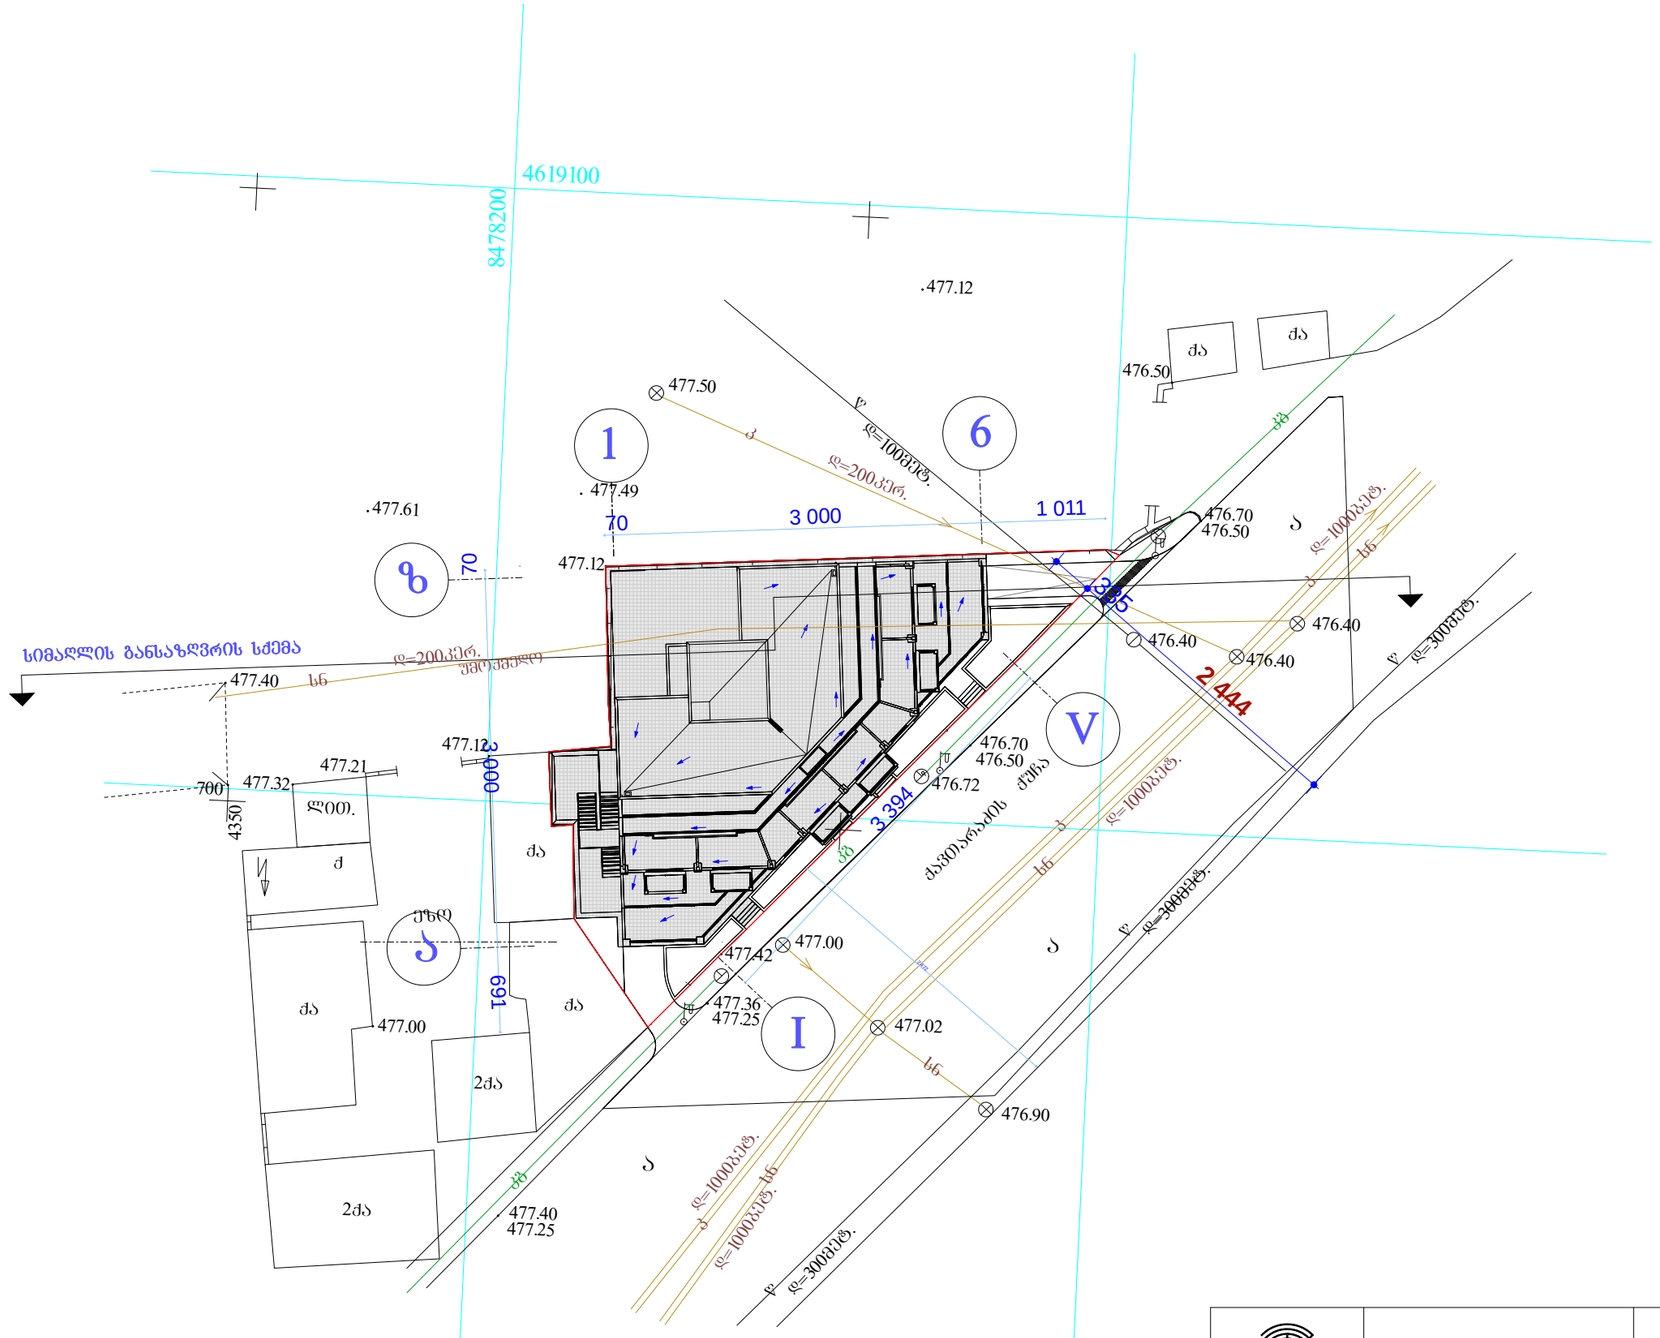
4619100
8478200
477.12
477.50
1
6
477.49
477.61
70
3 000
1 011
476.70
476.50
ბ
ბ=100მპბ.
ბ=200კერ.
ბ=100მპბ.
476.50
ძა
ძა
ბ
ბ
ბ