ავტოსადგომის გეგმა -3.00 ნიშნულზე
მ. 1:200

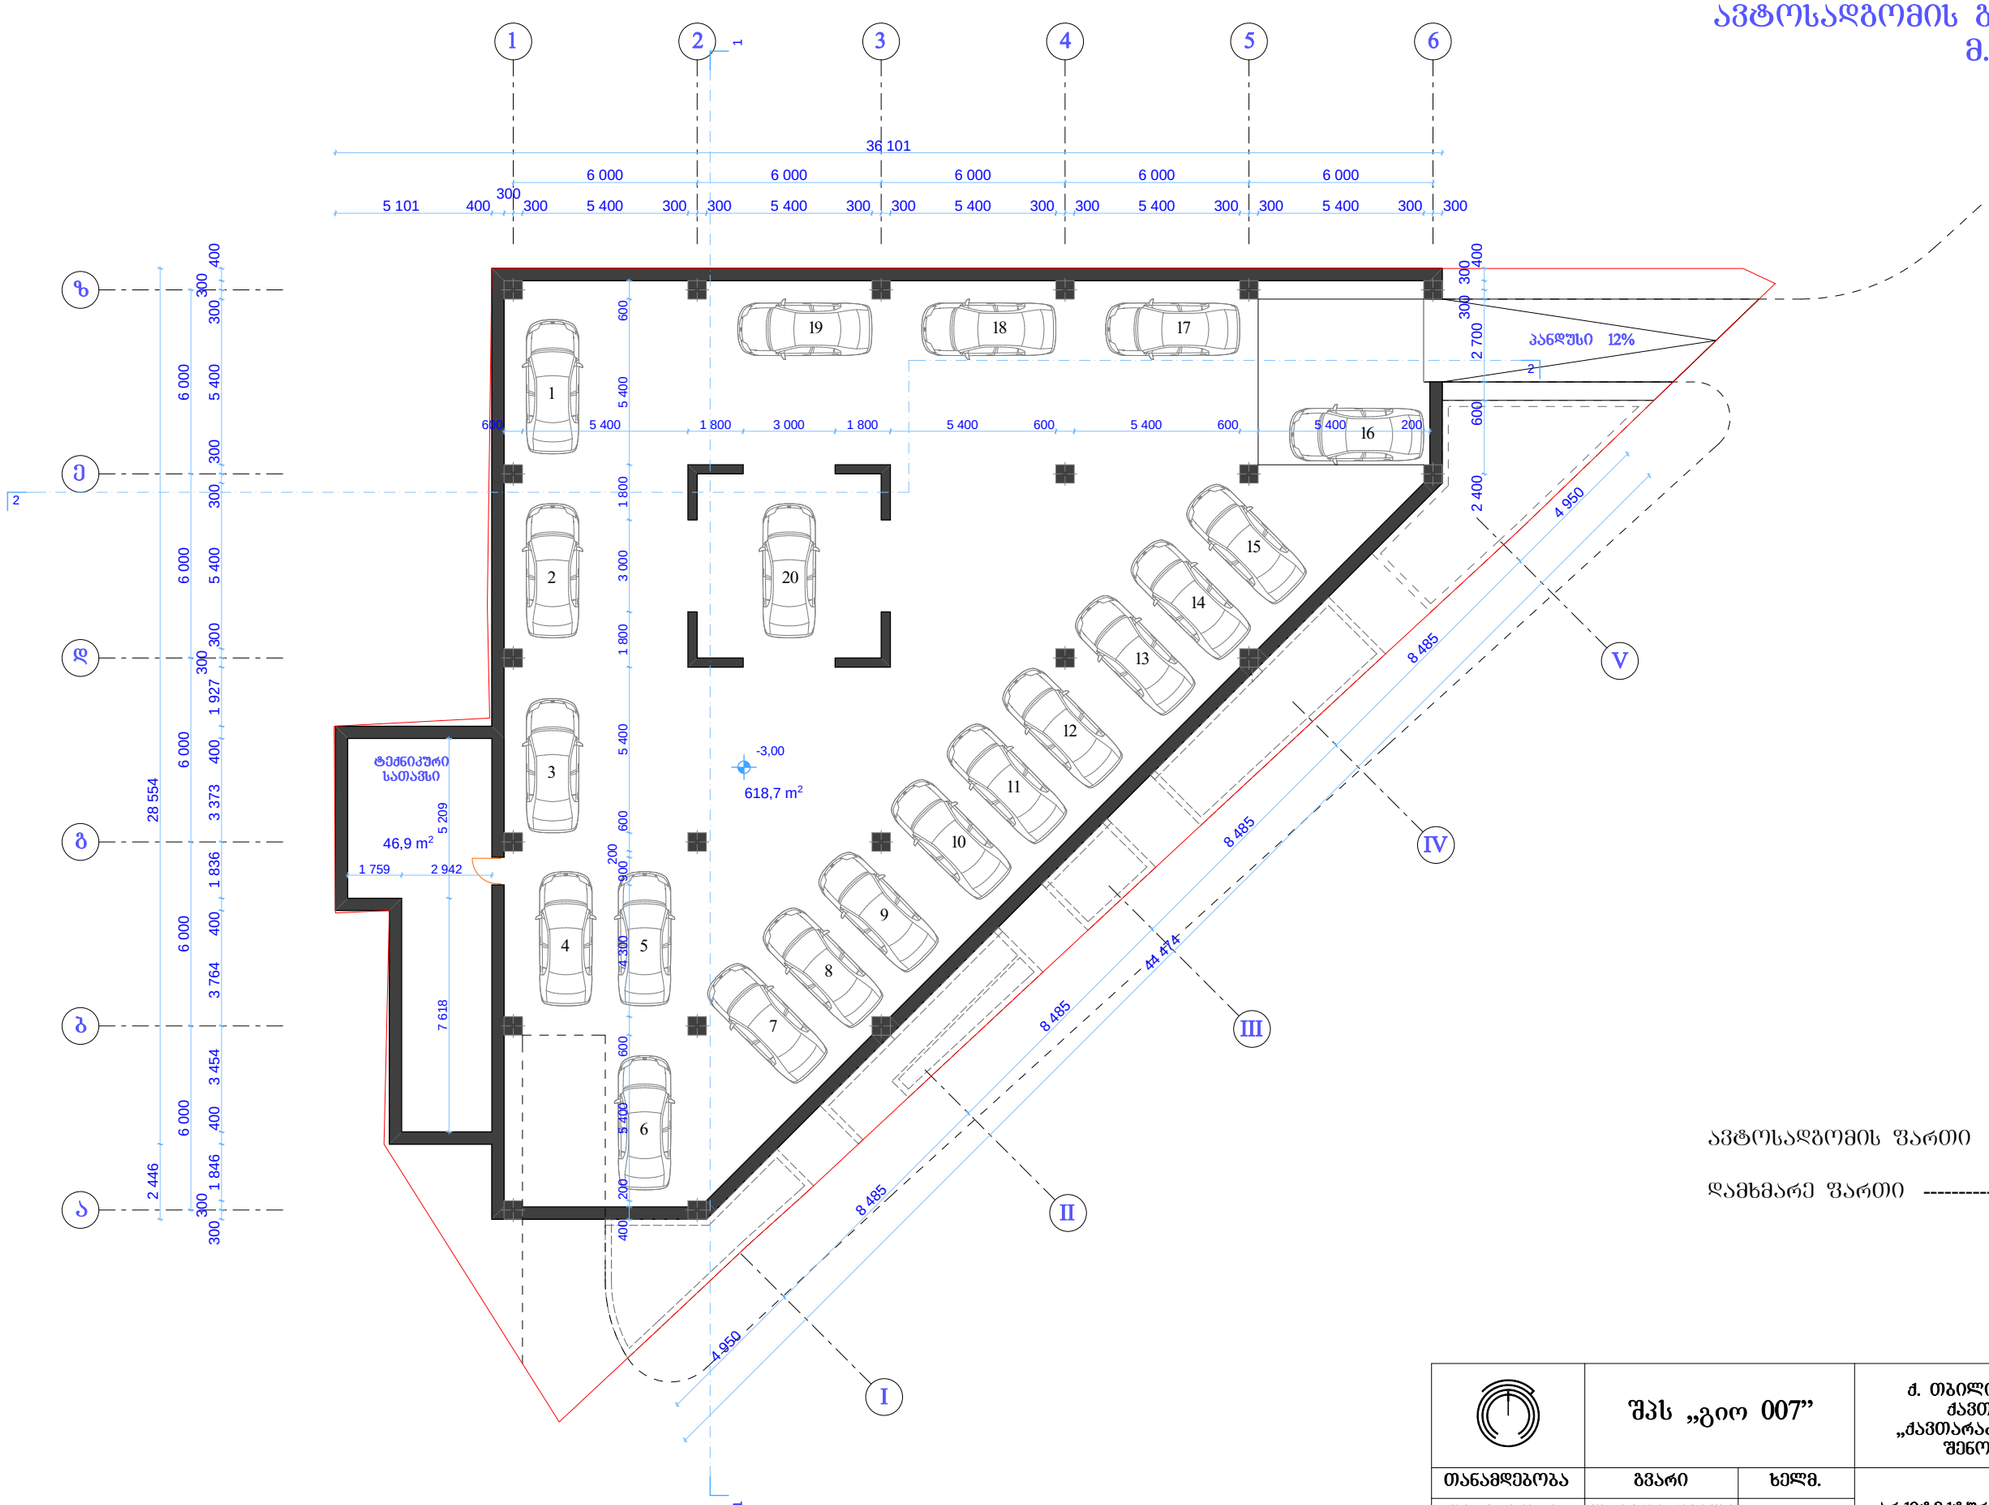

ავტოსადგომის ფართი	618.7 მ²
დამხმარე ფართი	46.9 მ²

	შპს „გიო 007”		ქ. თბილისში ვაკე-საბურთალოს რაიონში ქავთარაძის ქ. №1-ში ამხანაგობა „ქავთარაძის №1-2007“-ის მრავალფუნქციური შენობის პროექტის კორექტირება	
თანამდებობა	გვარი	ხელმ.	არქიტექტურული ნაწილი	დაკვეთა № 7/2008
დირექტორი	ლ. გეთიაშვილი			
პრ. მთ. არქ.	შ. გვანცელაძე			
ავტორები	შ. გვანცელაძე		ავტოსადგომის გეგმა -3.00 ნიშნულზე მ. 1:200	
	ბ. გვანცელაძე			სტად. ფურც. რაოდ.
შემსრულა	ბ. გვანცელაძე			მ.პ. მ-1 20

პირველი სართულის გეგმა ±0.00 ნიშნულზე
მ. 1:200

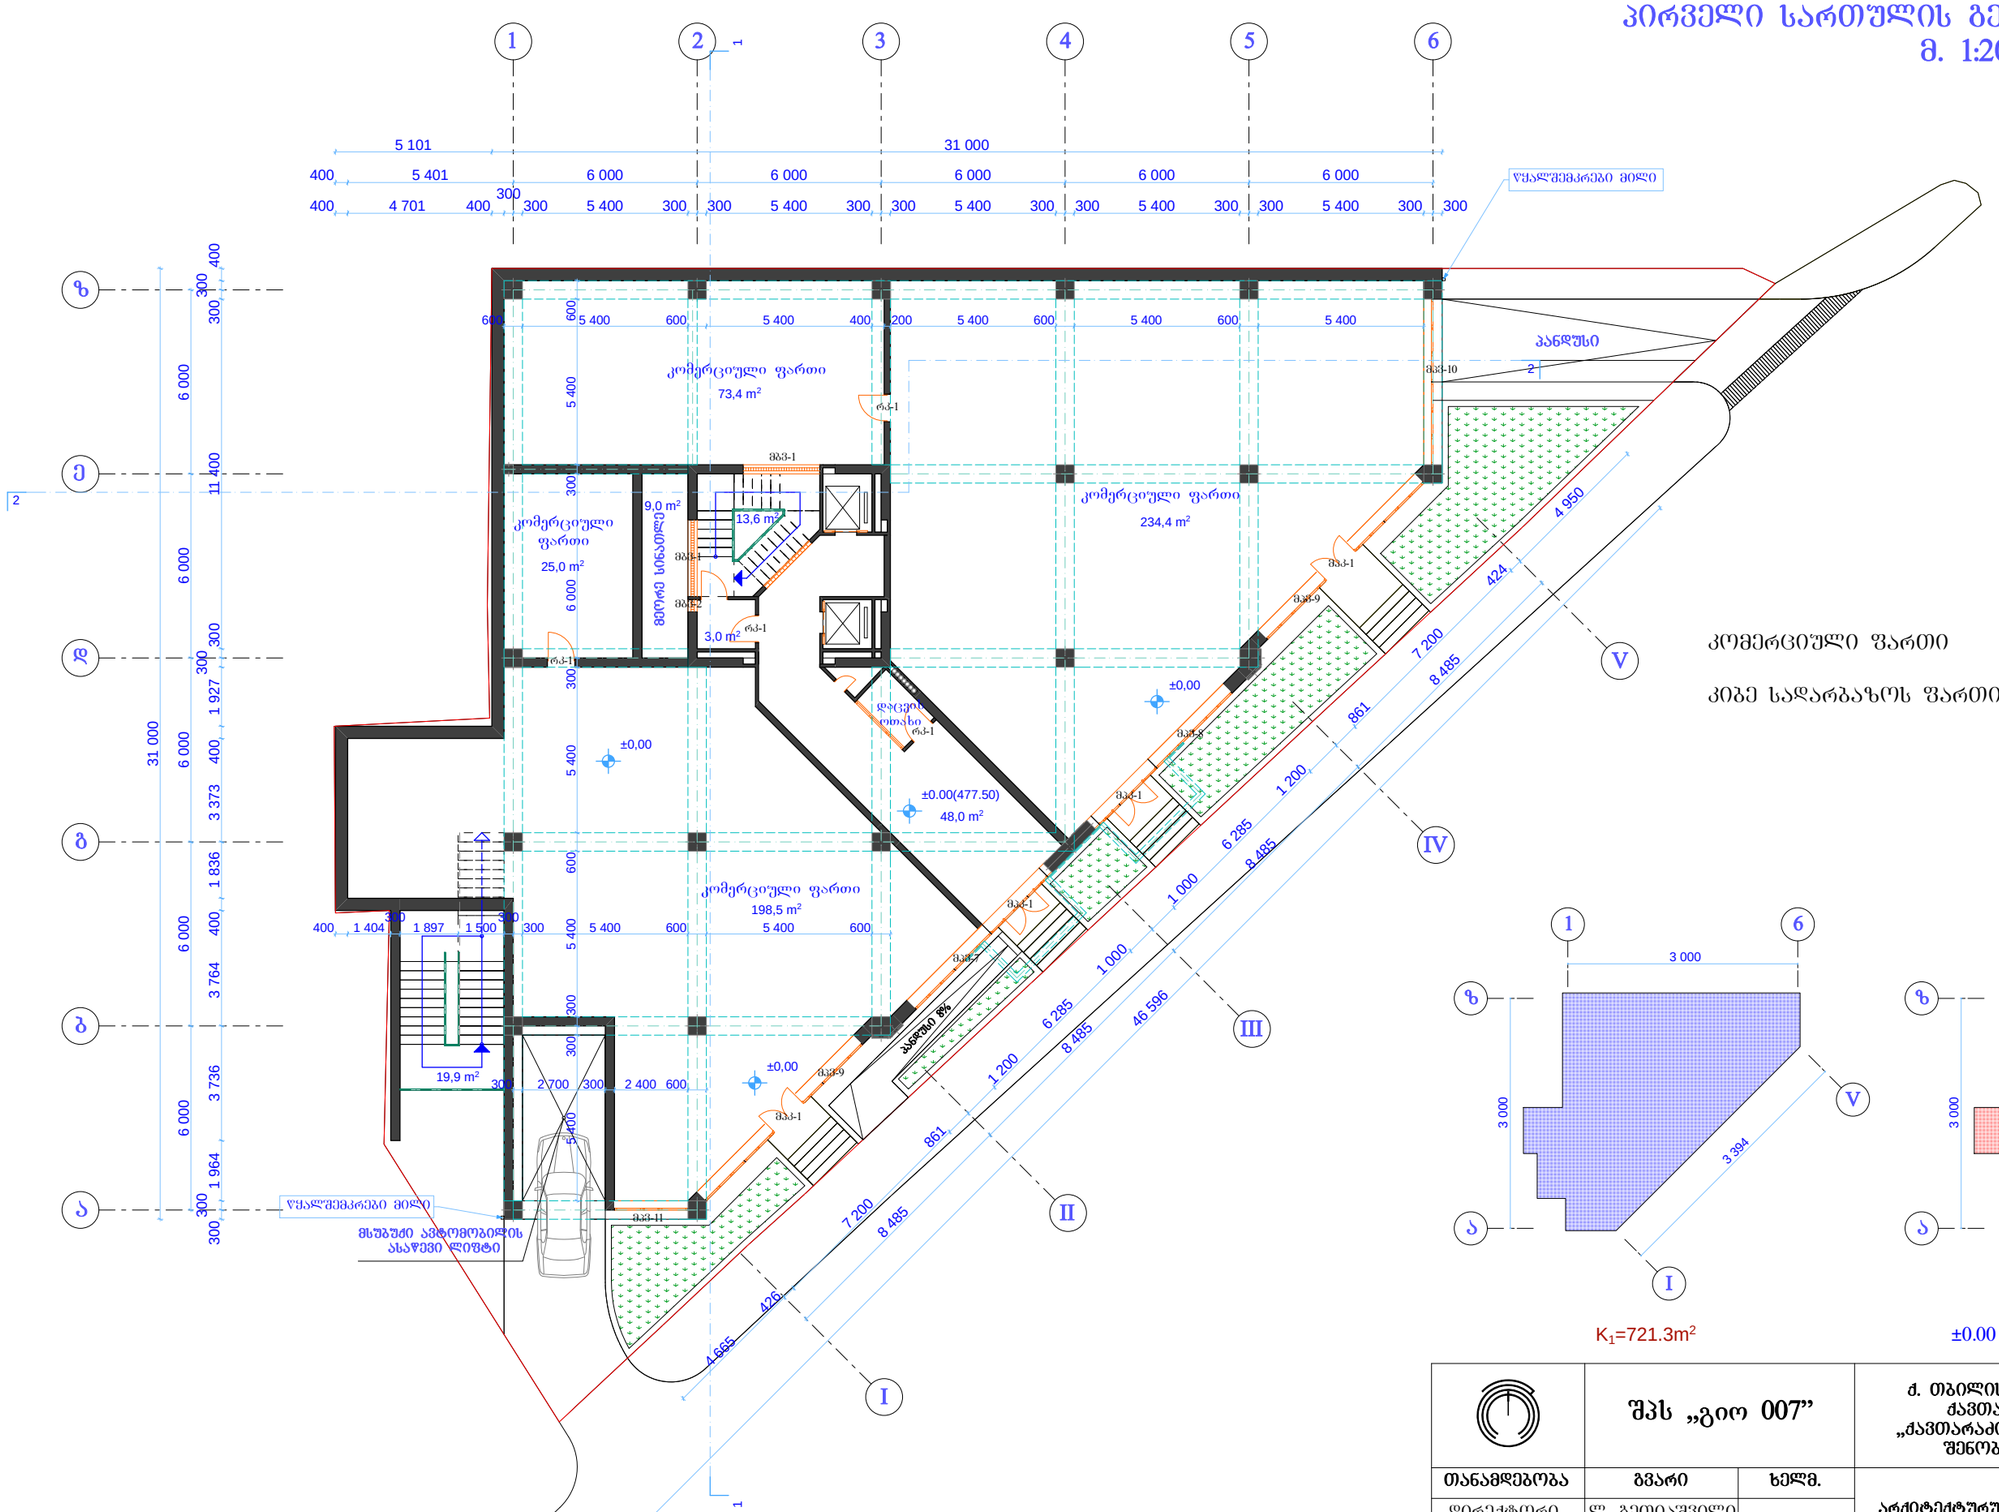

კომერციული ფართი	531.3 მ²
კიბე სადარბაზოს ფართი	84.5 მ²

K_1=721.3m²

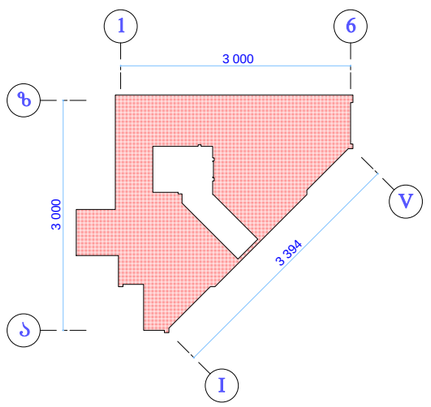

±0.00 ნიშნულზე --- K_2=585.0m²

შპს „გიო 007”			ქ. ობილისში ვაკე-საბურთალოს რაიონში ძავთარაძის ქ. №1-ში ამხანაგობა „ძავთარაძის №1-2007“-ის მრავალფუნქციური შენობის პროექტის კორექტირება	
თანამდებობა	გვარი	ხელმ.	არქიტექტურული ნაწილი	დაკვეთა № 7/2008
დირექტორი	ლ. გეთიაშვილი			
პრ. მთ. არქ.	შ. გვანცელაძე			
ავტორები	შ. გვანცელაძე		პირველი სართულის გეგმა ±0.00 ნიშნულზე მ. 1:200	
	გ. გვანცელაძე			სტად. ფურც. რაოდ.
შეასრულა	გ. გვანცელაძე			მ.პ. მ-2 20

მეორე სართულის გეგმა +6.00 ნიშნულზე
მ. 1:200

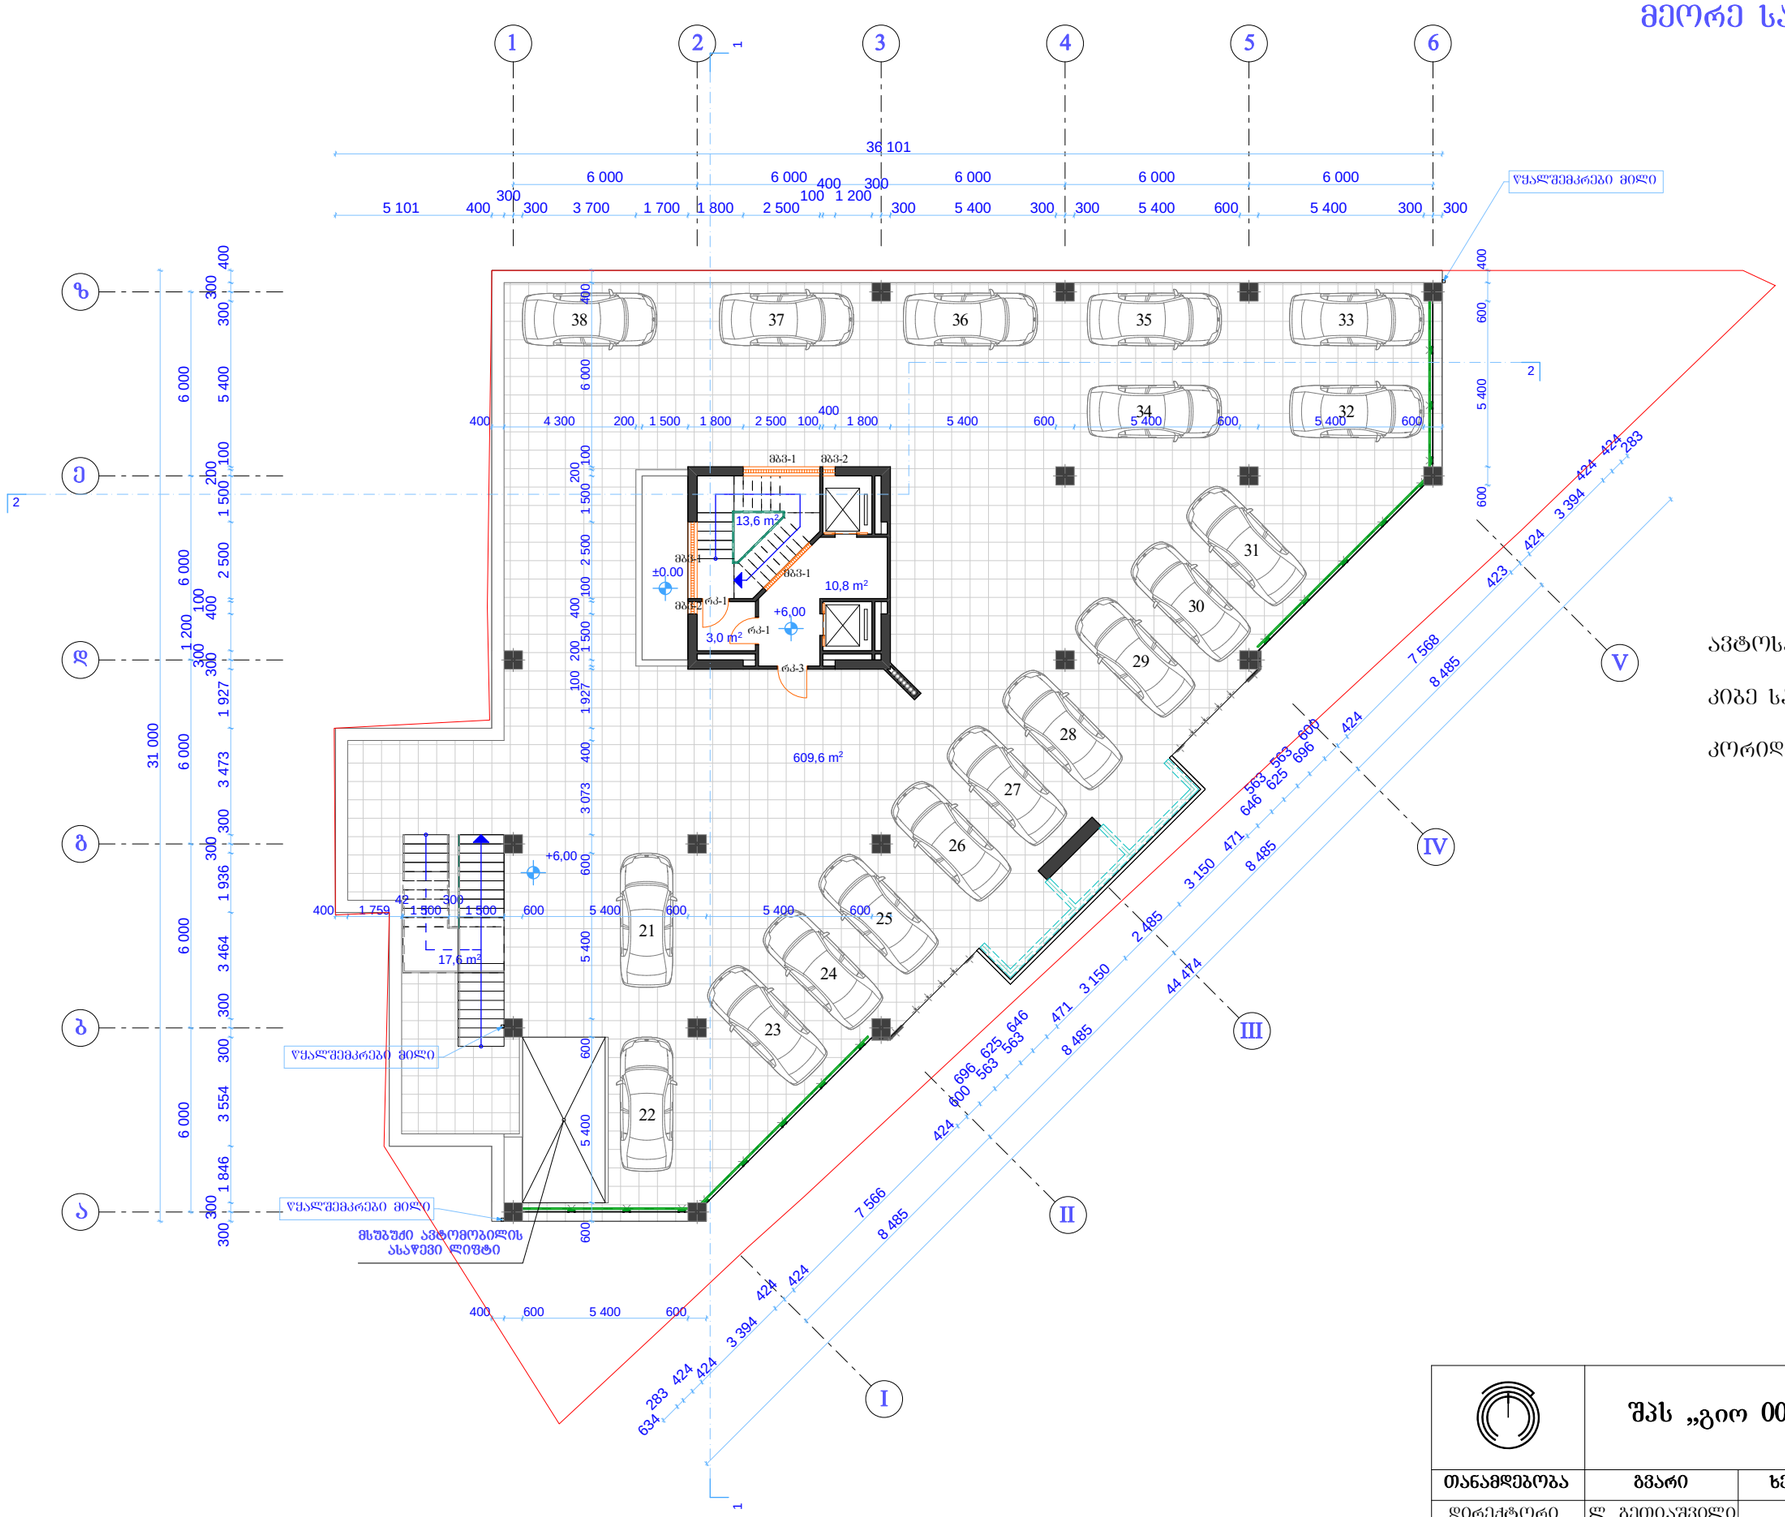

ავტოსადგომის ფართი	609.6	მ²
კიბე სადარბაზოს ფართი	34.2	მ²
კორიდორის ფართი	10.8	მ²

	შპს „გიო 007”		ქ. თბილისში ვაკე-საბურთალოს რაიონში ძავთარაძის ქ. №1-ში ამხანაგობა „ძავთარაძის №1-2007“-ის მრავალფუნქციური შენობის პროექტის კორექტირება	
თანამდებობა	გვარი	ხელმ.	არქიტექტურული ნაწილი	დაკვეთა № 7/2008
დირექტორი	ლ. გეთიაშვილი			
პრ. მთ. არქ.	შ. გვანცელაძე			
ავტორები	შ. გვანცელაძე		მეორე სართულის გეგმა +6.00 ნიშნულზე მ. 1:200	
	ბ. გვანცელაძე			
შემასრულა	ბ. გვანცელაძე			

სტად.	ფურც.	რაოდ.
მ.პ.	მ-3	20

მესამე სართულის გეგმა +9.30 ნიშნულზე
მ. 1:200

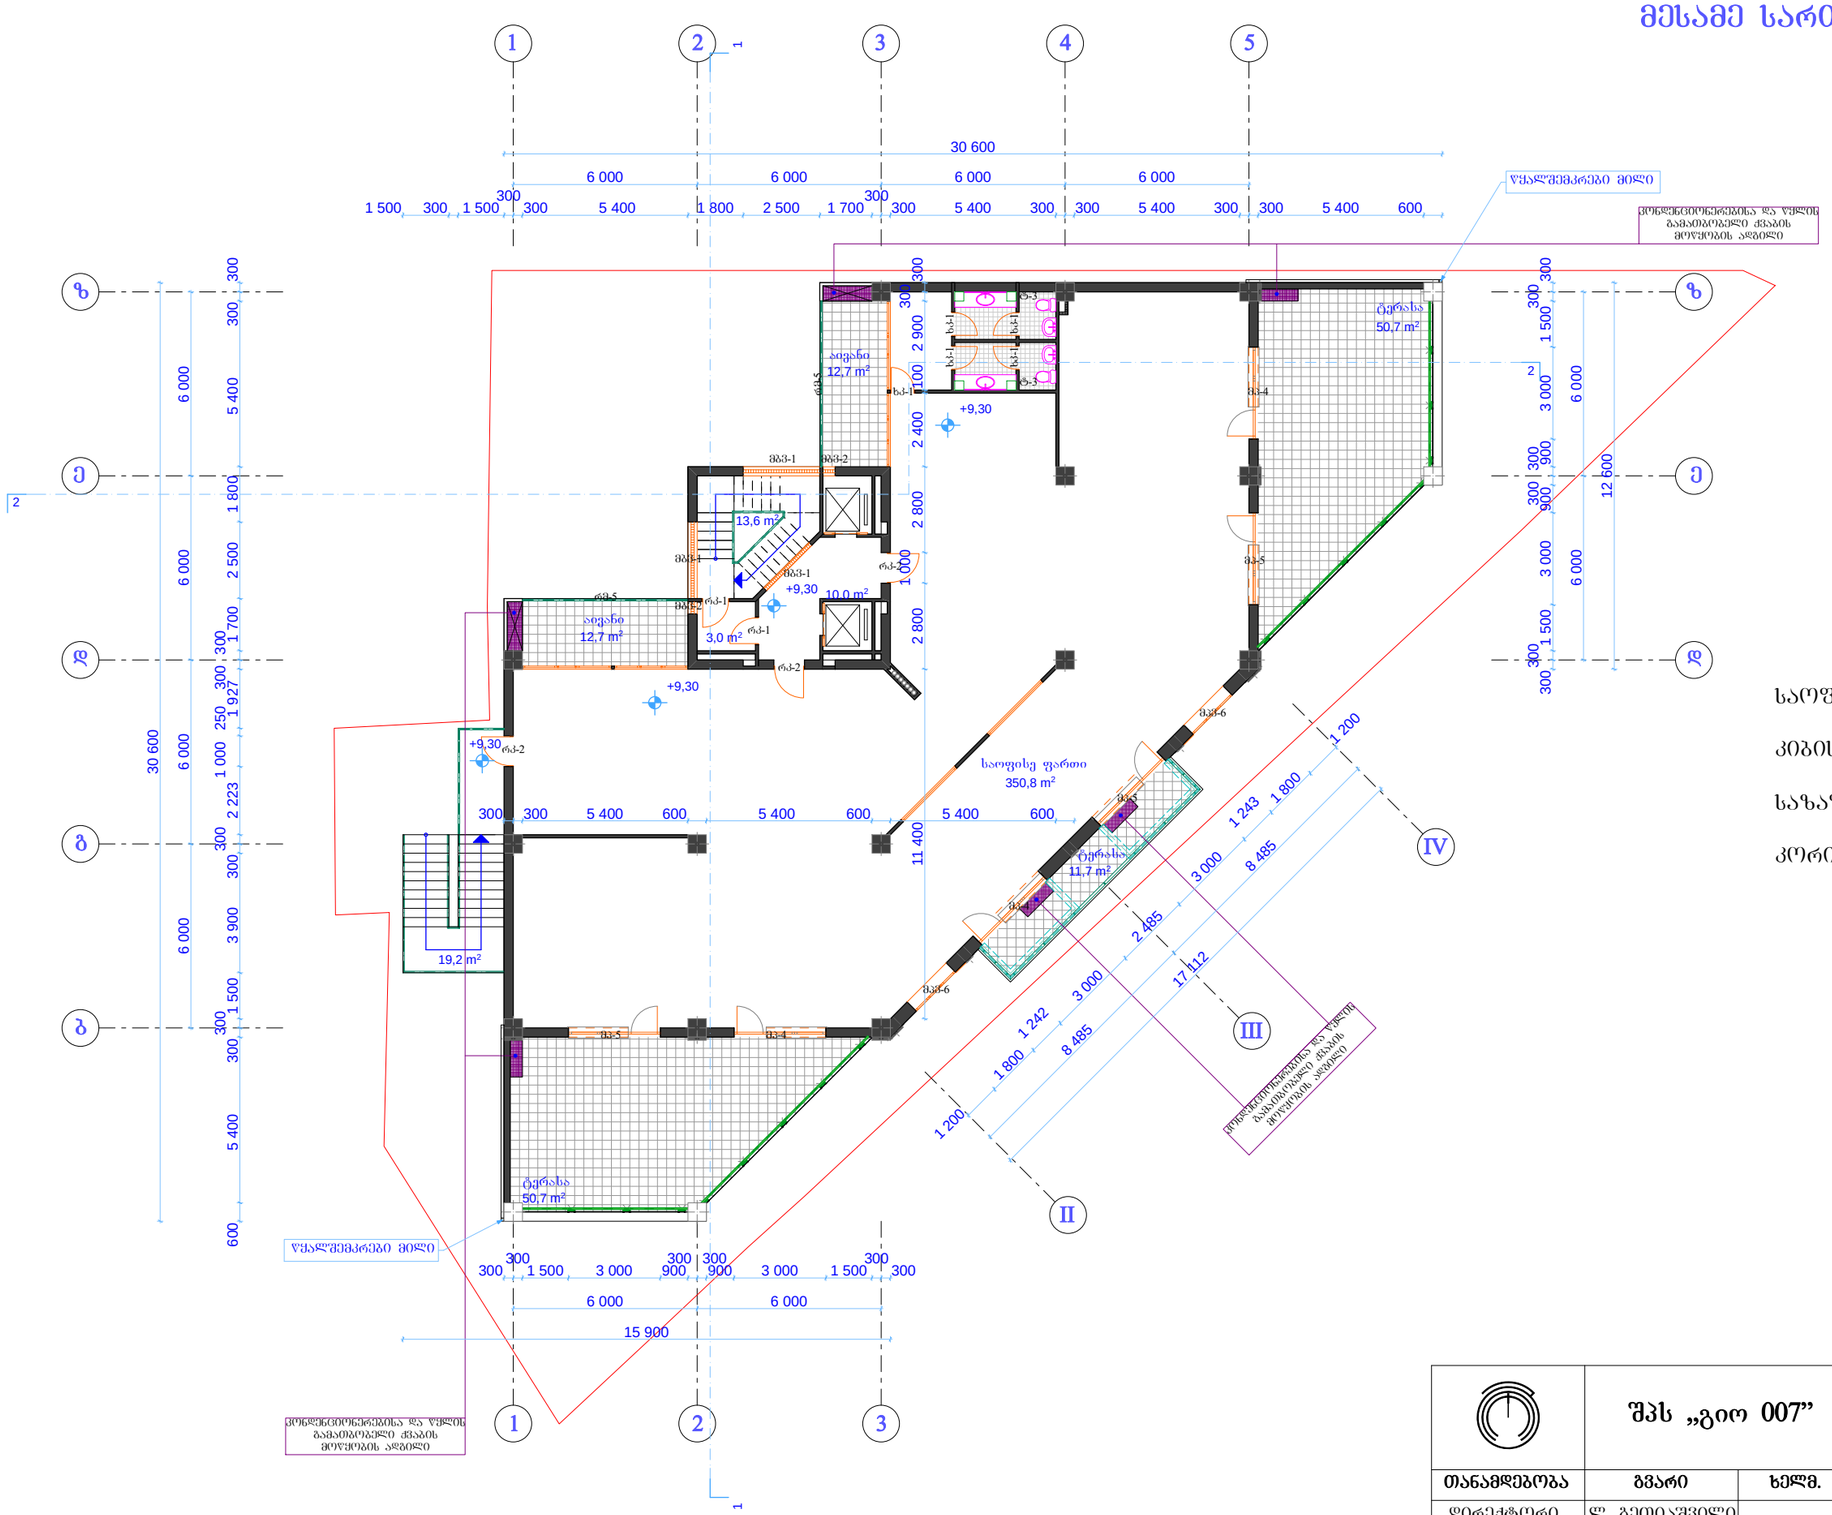

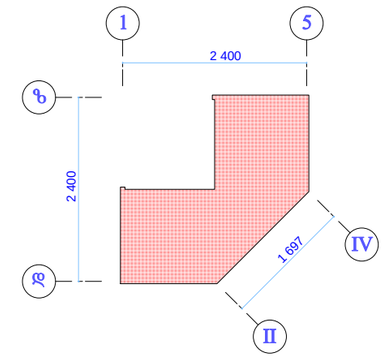

საოფისე ფართი	350.8	მ²
კიბის ფართი	16.6	მ²
სახაფხულო ფართი	138.5	მ²
კორიდორის ფართი	10.0	მ²

+9.30 ნიშნულზე --- K_2=382.2m²

	შპს „გიო 007”		ქ. თბილისში ვაკე-საბურთალოს რაიონში ქავთარაძის ქ. №1-ში ამხანაგობა „ქავთარაძის №1-2007“-ის მრავალფუნქციური შენობის პროექტის კორექტირება			
თანამდებობა	გვარი	ხელმ.	არქიტექტურული ნაწილი	დაკვეთა № 7/2008		
დირექტორი	ლ. გეთიაშვილი					
პრ. მთ. არქ.	შ. გვანცელაძე					
ავტორები	შ. გვანცელაძე		მესამე სართულის გეგმა +9.30 ნიშნულზე მ. 1:200	სტად.	ფურც.	რაოდ.
	გ. გვანცელაძე			მ.პ.	მ-4	20
შემსრულა	გ. გვანცელაძე					

მეოთხე სართულის გეგმა +12.60 ნიშნულზე
მ. 1:200

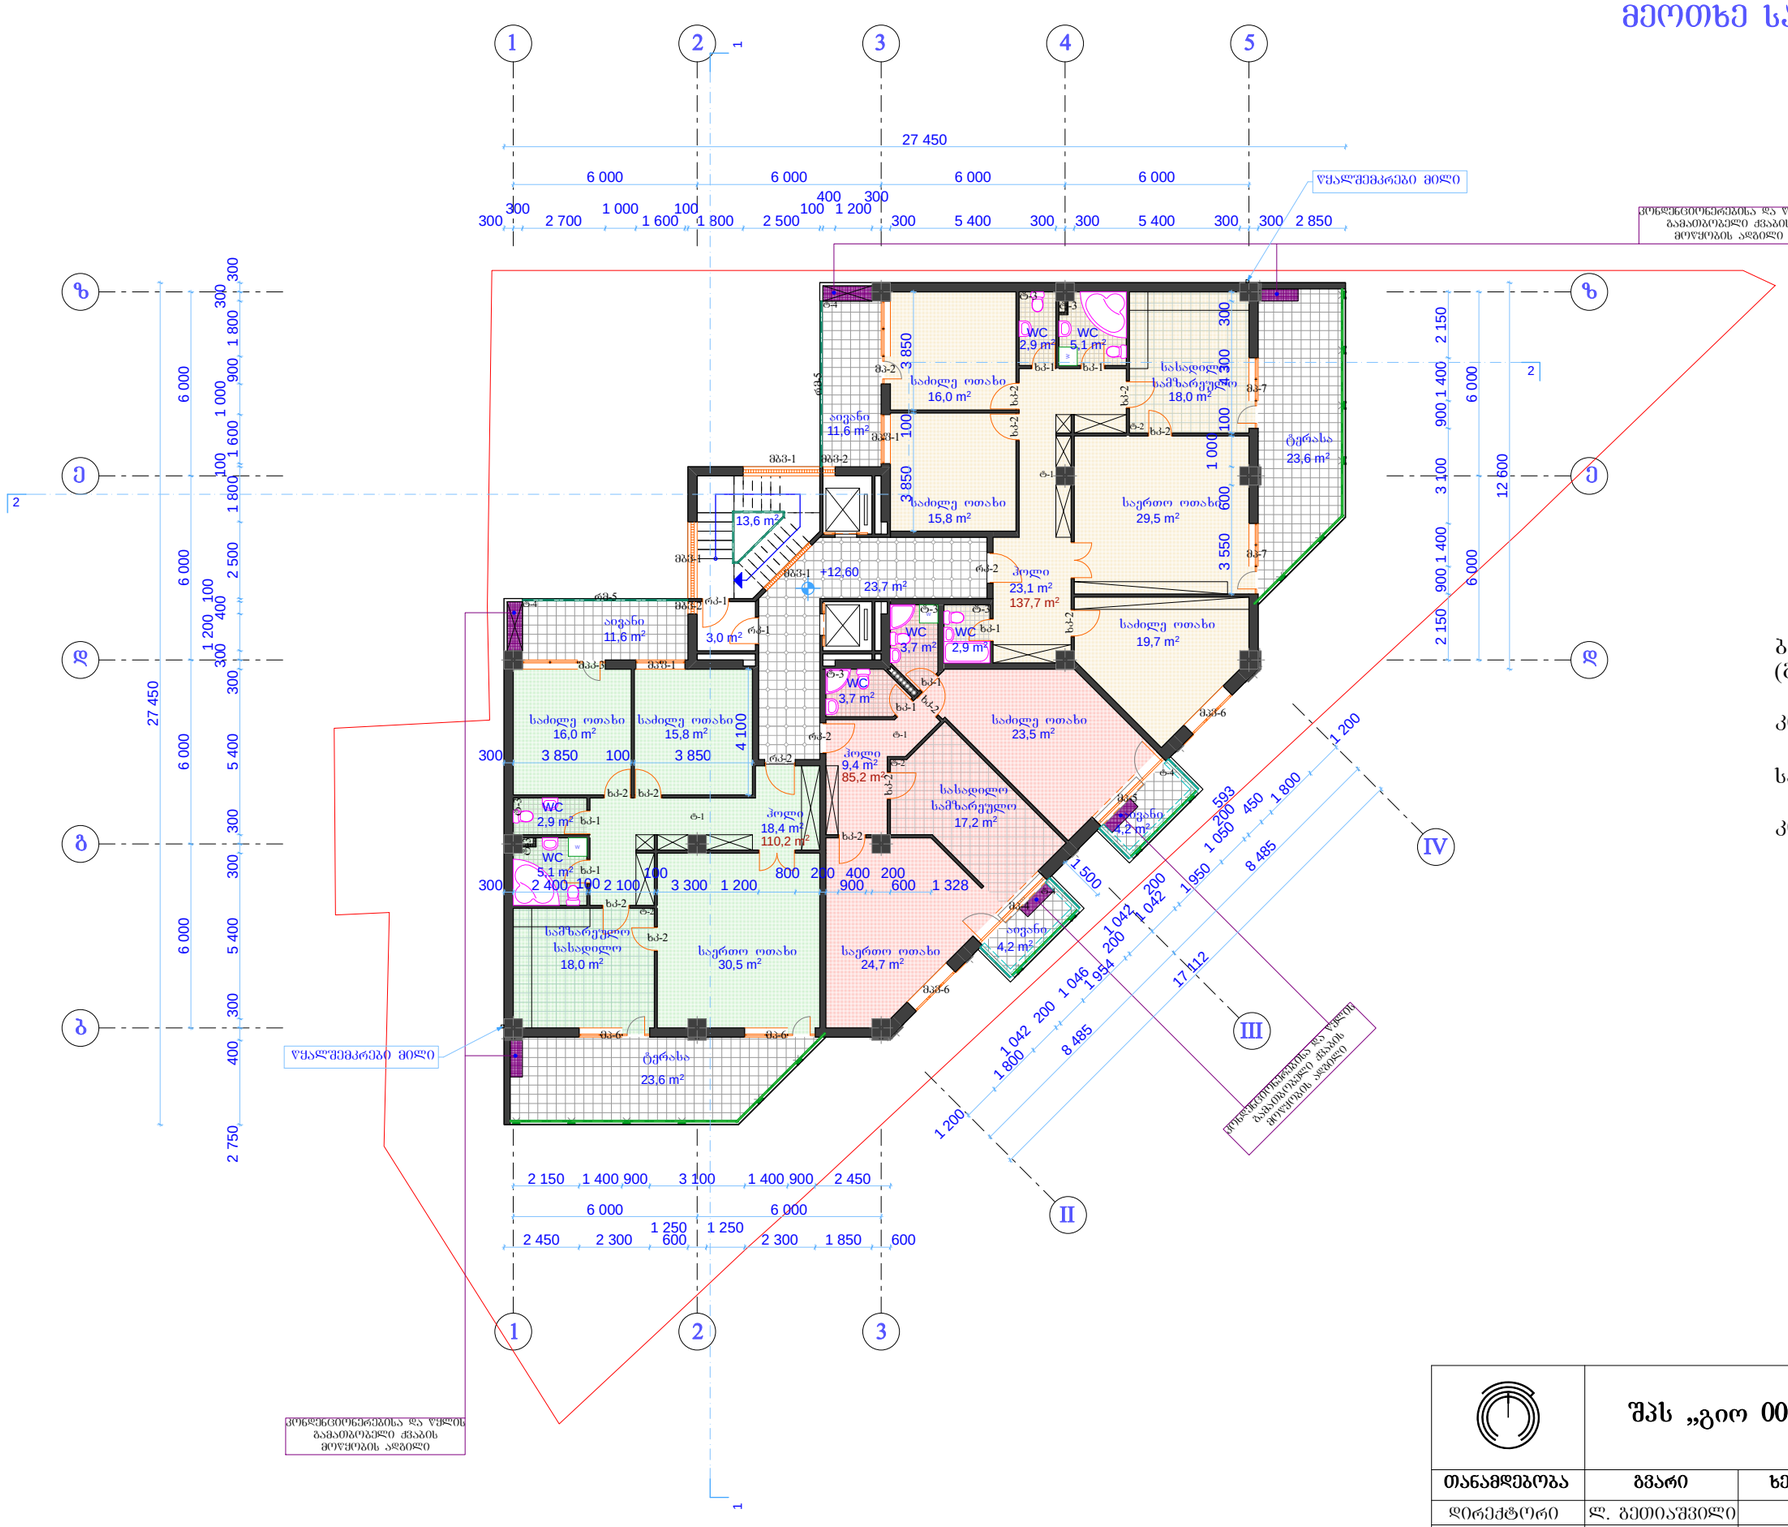

+12.60 ნიშნულზე --- K_2=368.8მ²

ბინების ფართი	333.1 მ²
(გარე კედლების შიდა კონტურში)	
კიბის ფართი	16.6 მ²
საზაფხულო ფართი	78.8 მ²
კორიდორის ფართი	23.7 მ²

შპს „გიო 007”			ქ. თბილისში ვაკე-საბურთალოს რაიონში ქავთარაძის ქ. №1-ში ამხანაგობა „ქავთარაძის №1-2007“-ის მრავალფუნქციური შენობის პროექტის კორექტირება			
თანამდებობა	გვარი	ხელმ.	არქიტექტურული ნაწილი		დაკვეთა № 7/2008	
დირექტორი	ლ. გეთიაშვილი					
პრ. მთ. არქ.	შ. გვანცელაძე					
ავტორები	შ. გვანცელაძე		მეოთხე სართულის გეგმა +12.60 ნიშნულზე. 1:200			
	გ. გვანცელაძე					
შესრულა	გ. გვანცელაძე					
				სტად.	ფურც.	რაოდ.
				მ.პ.	მ-5	20

მეხუთე სართულის გეგმა +15.90 ნიშნულზე
მ. 1:200

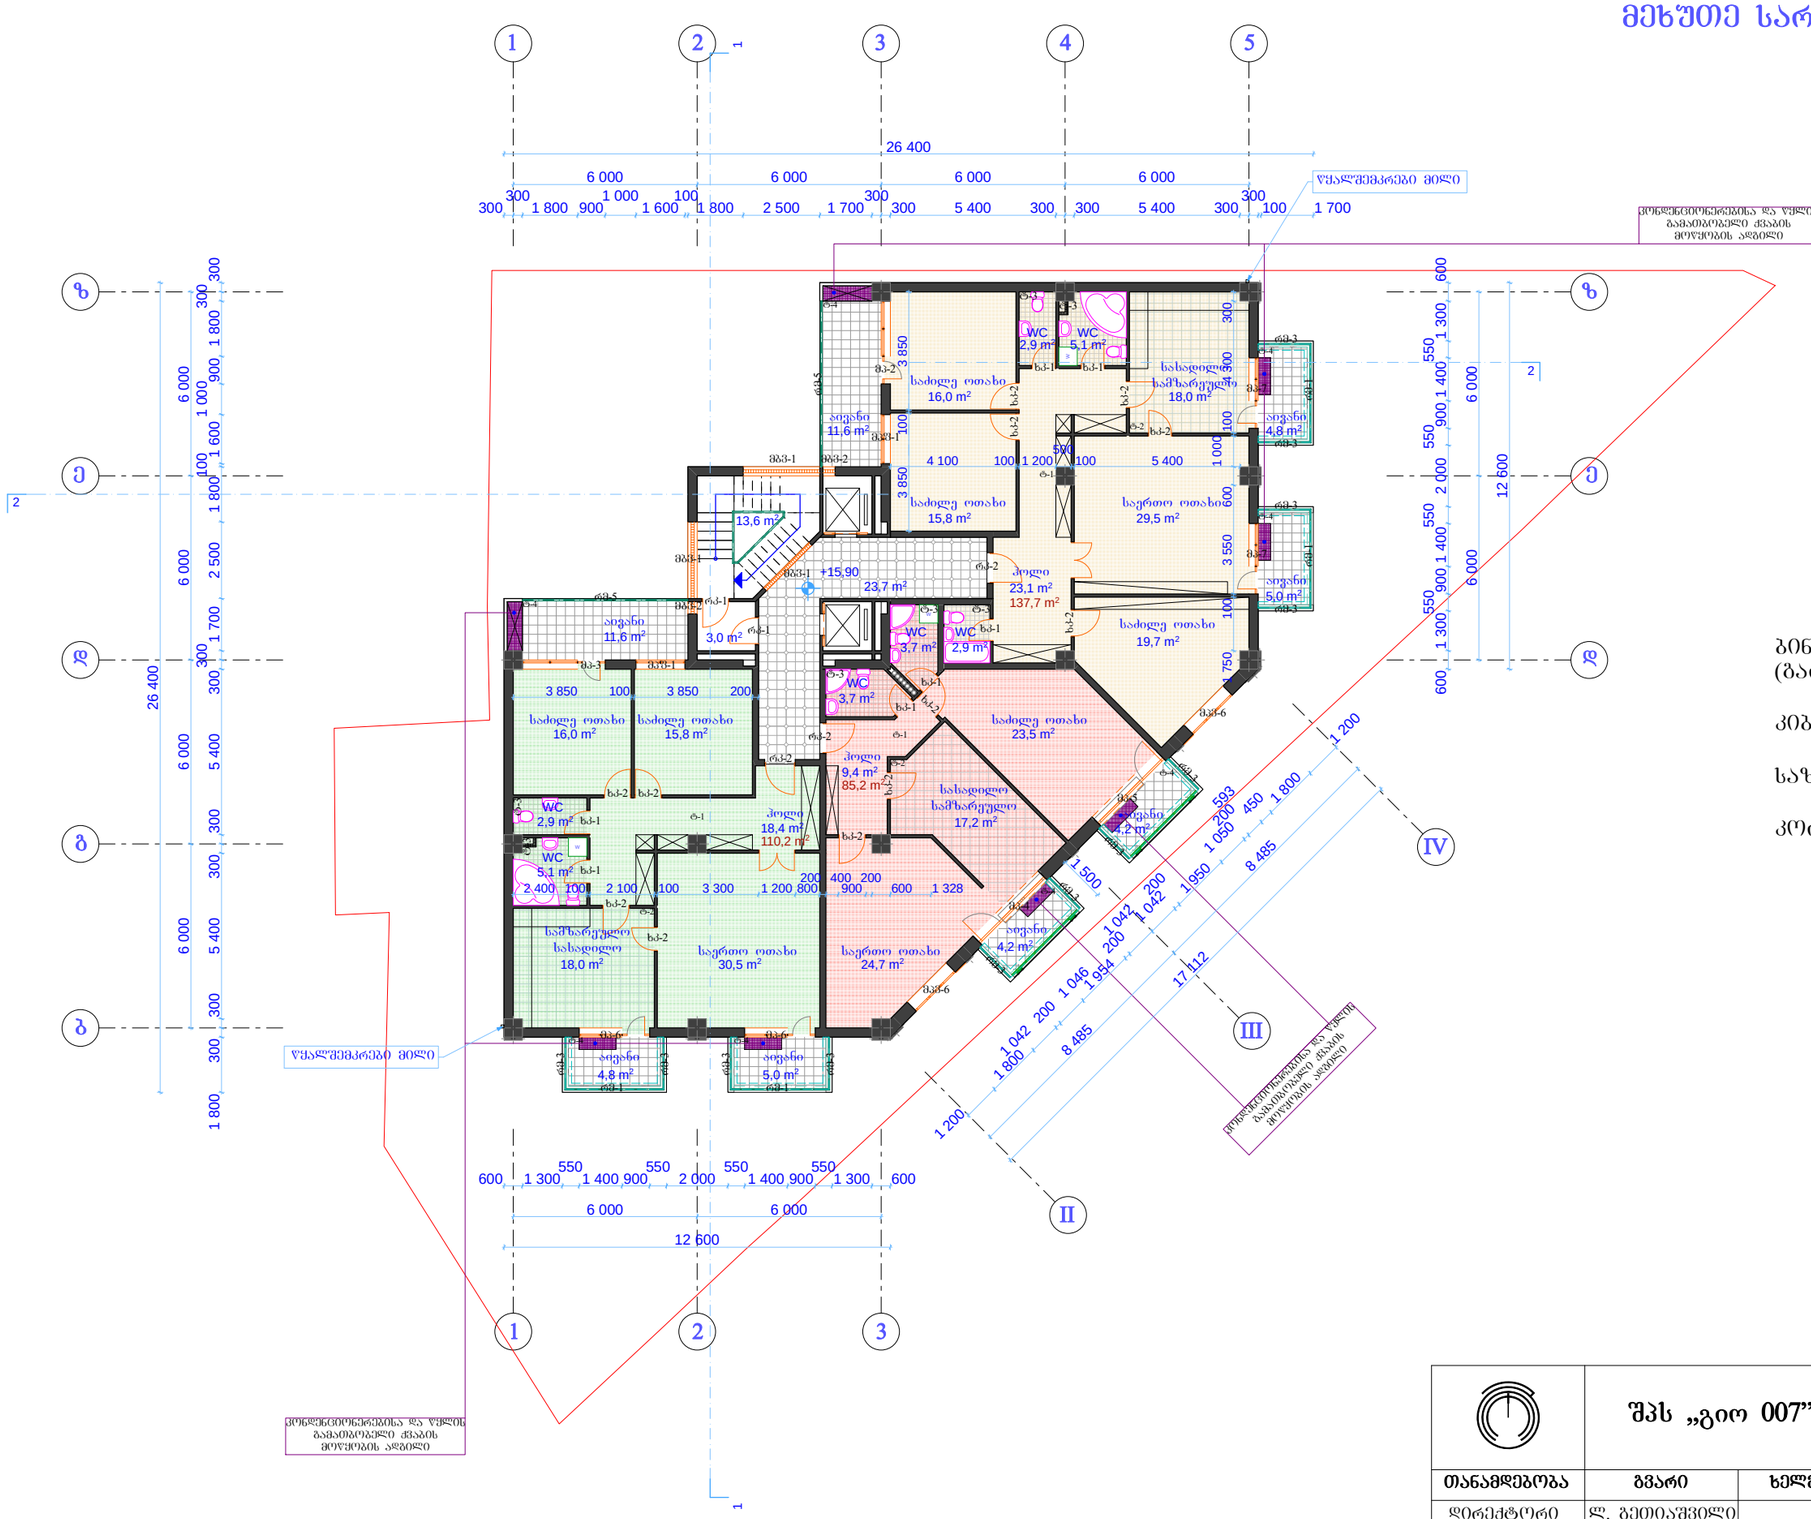
1
2
3
4
5
26 400
6 000
6 000
6 000
6 000
300
1 800
900
1 000
1 600
1 800
2 500
1 700
300
5 400
300
300
5 400
300
100
1 700
ზ
ე
დ
გ
ბ
ა
I
II
III
IV
ვ
ბ
გ
დ
ე
ზ
ვ
ა
ტერიტორიის საზღვარი

მეექვსე სართულის გეგმა +19.20 ნიშნულზე
მ. 1:200

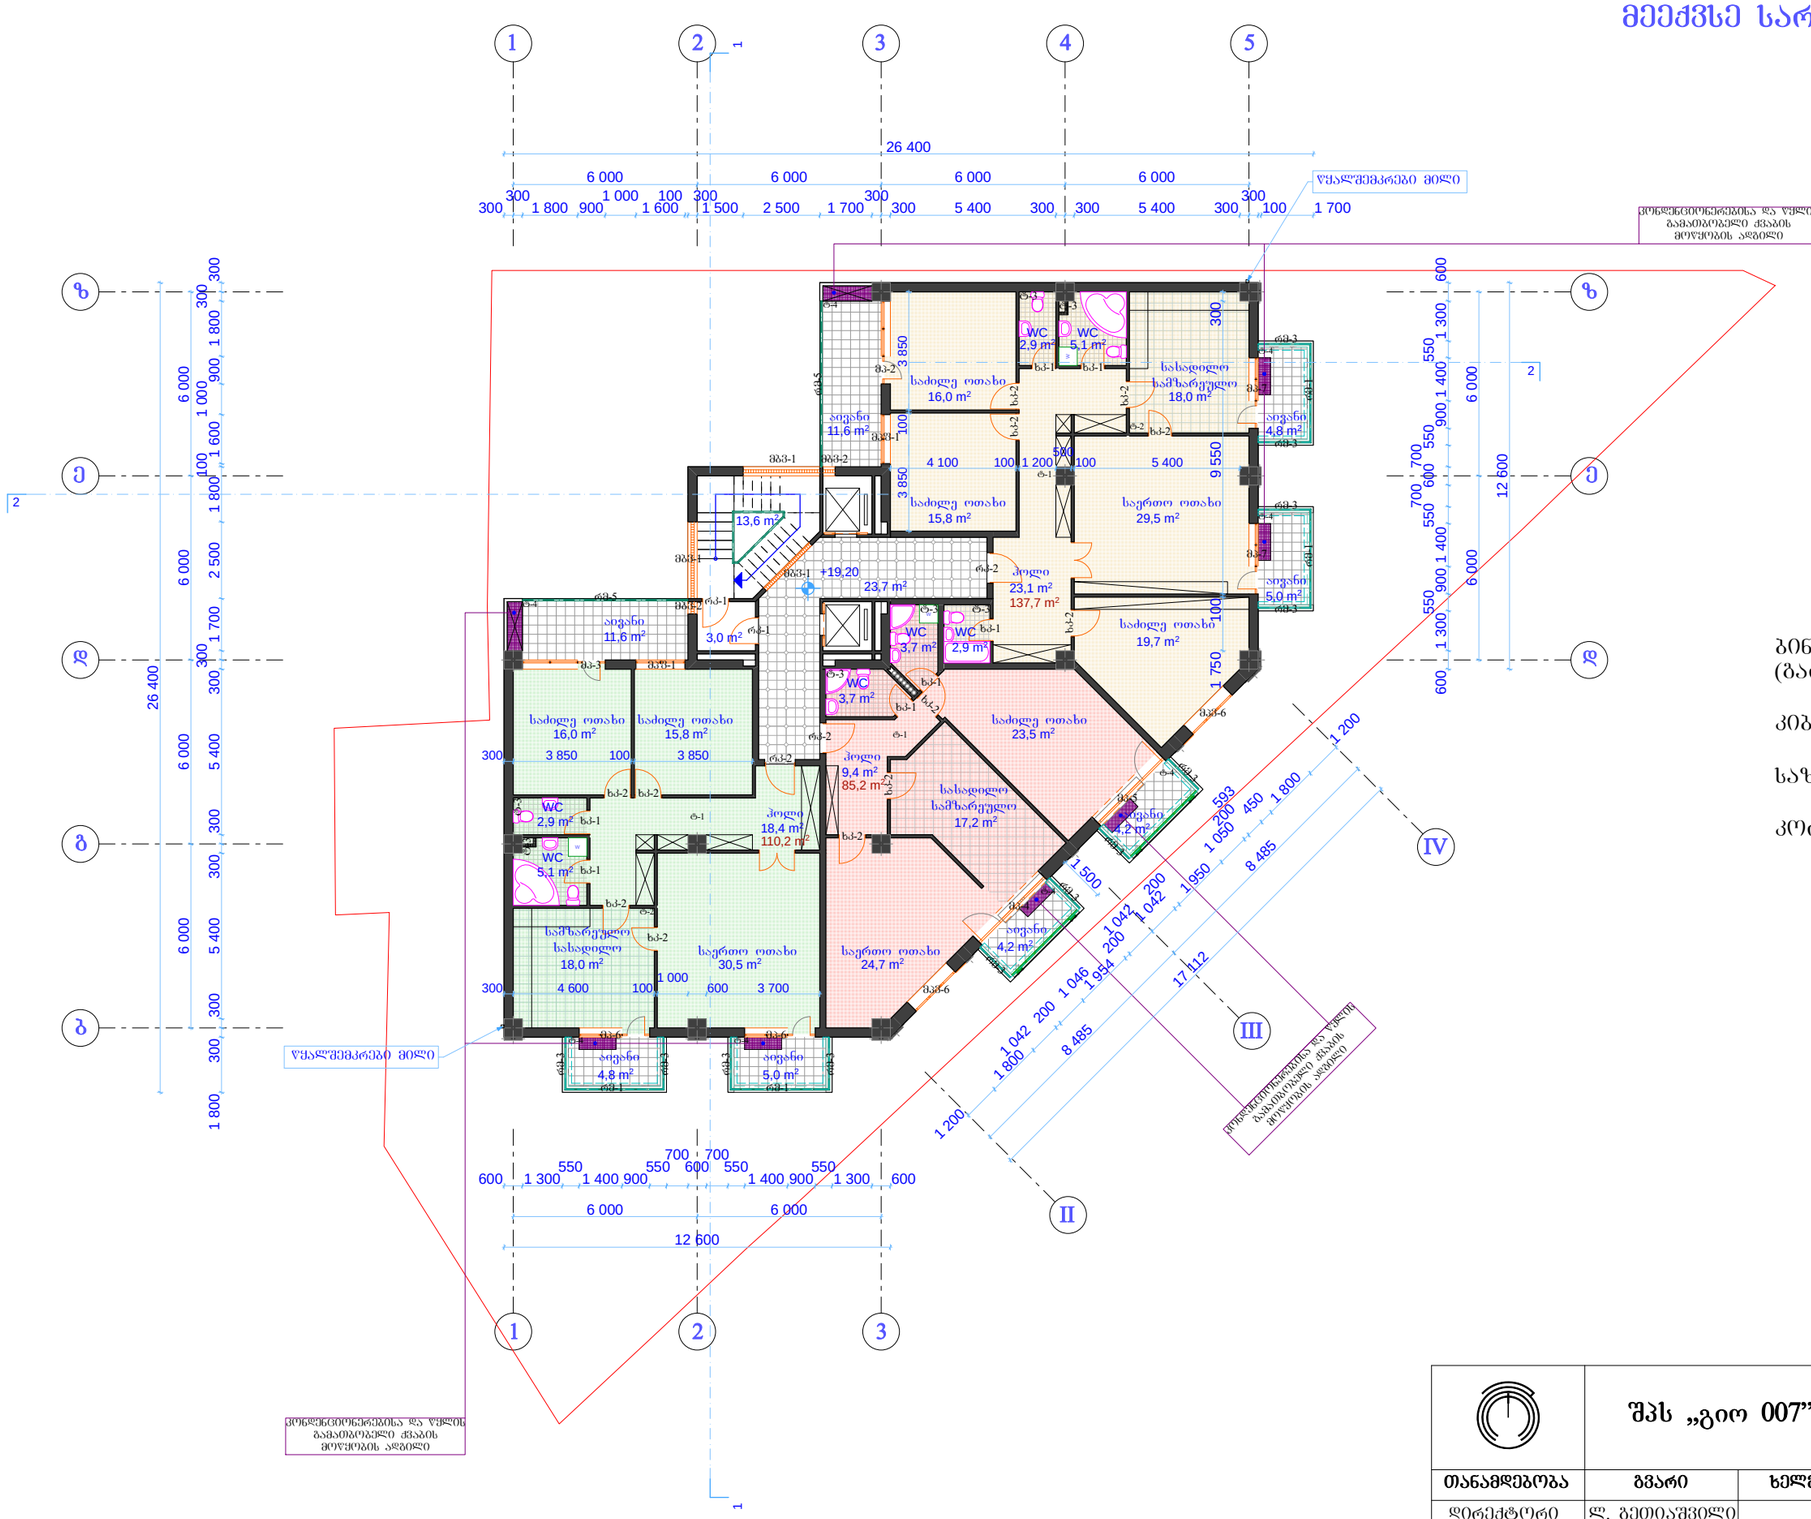

ბინების ფართი	333.1 მ²
(გარე კედლების შიდა კონტურში)	
კიბის ფართი	16.6 მ²
საზაფხულო ფართი	51.2 მ²
კორიდორის ფართი	23.7 მ²

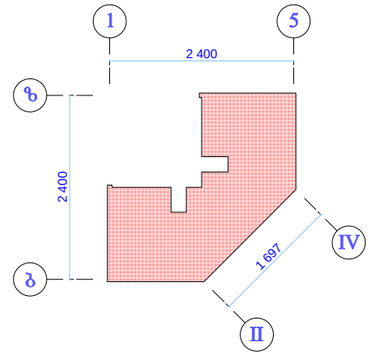

+19.20 ნიშნულზე --- K_2=368.8მ²

	შპს „გიო 007”		ქ. თბილისში ვაკე-საბურთალოს რაიონში ძავთარაძის ქ. №1-ში ამხანაგობა „ძავთარაძის №1-2007“-ის მრავალფუნქციური შენობის პროექტის კორექტირება		
თანამდებობა	გვარი	ხელმ.	არქიტექტურული ნაწილი	დაკვეთა № 7/2008	
დირექტორი	ლ. გეთიაშვილი				
პრ. მთ. არქ.	შ. გვანცელაძე				
ავტორები	შ. გვანცელაძე		მეექვსე სართულის გეგმა +19.20 ნიშნულზე მ. 1:200		
	ბ. გვანცელაძე				
შემსრულა	ბ. გვანცელაძე				

სტად.	ფურც.	რაოდ.
მ.პ.	მ-7	20

მეშვიდე სართულის გეგმა +22.50 ნიშნულზე
მ. 1:200

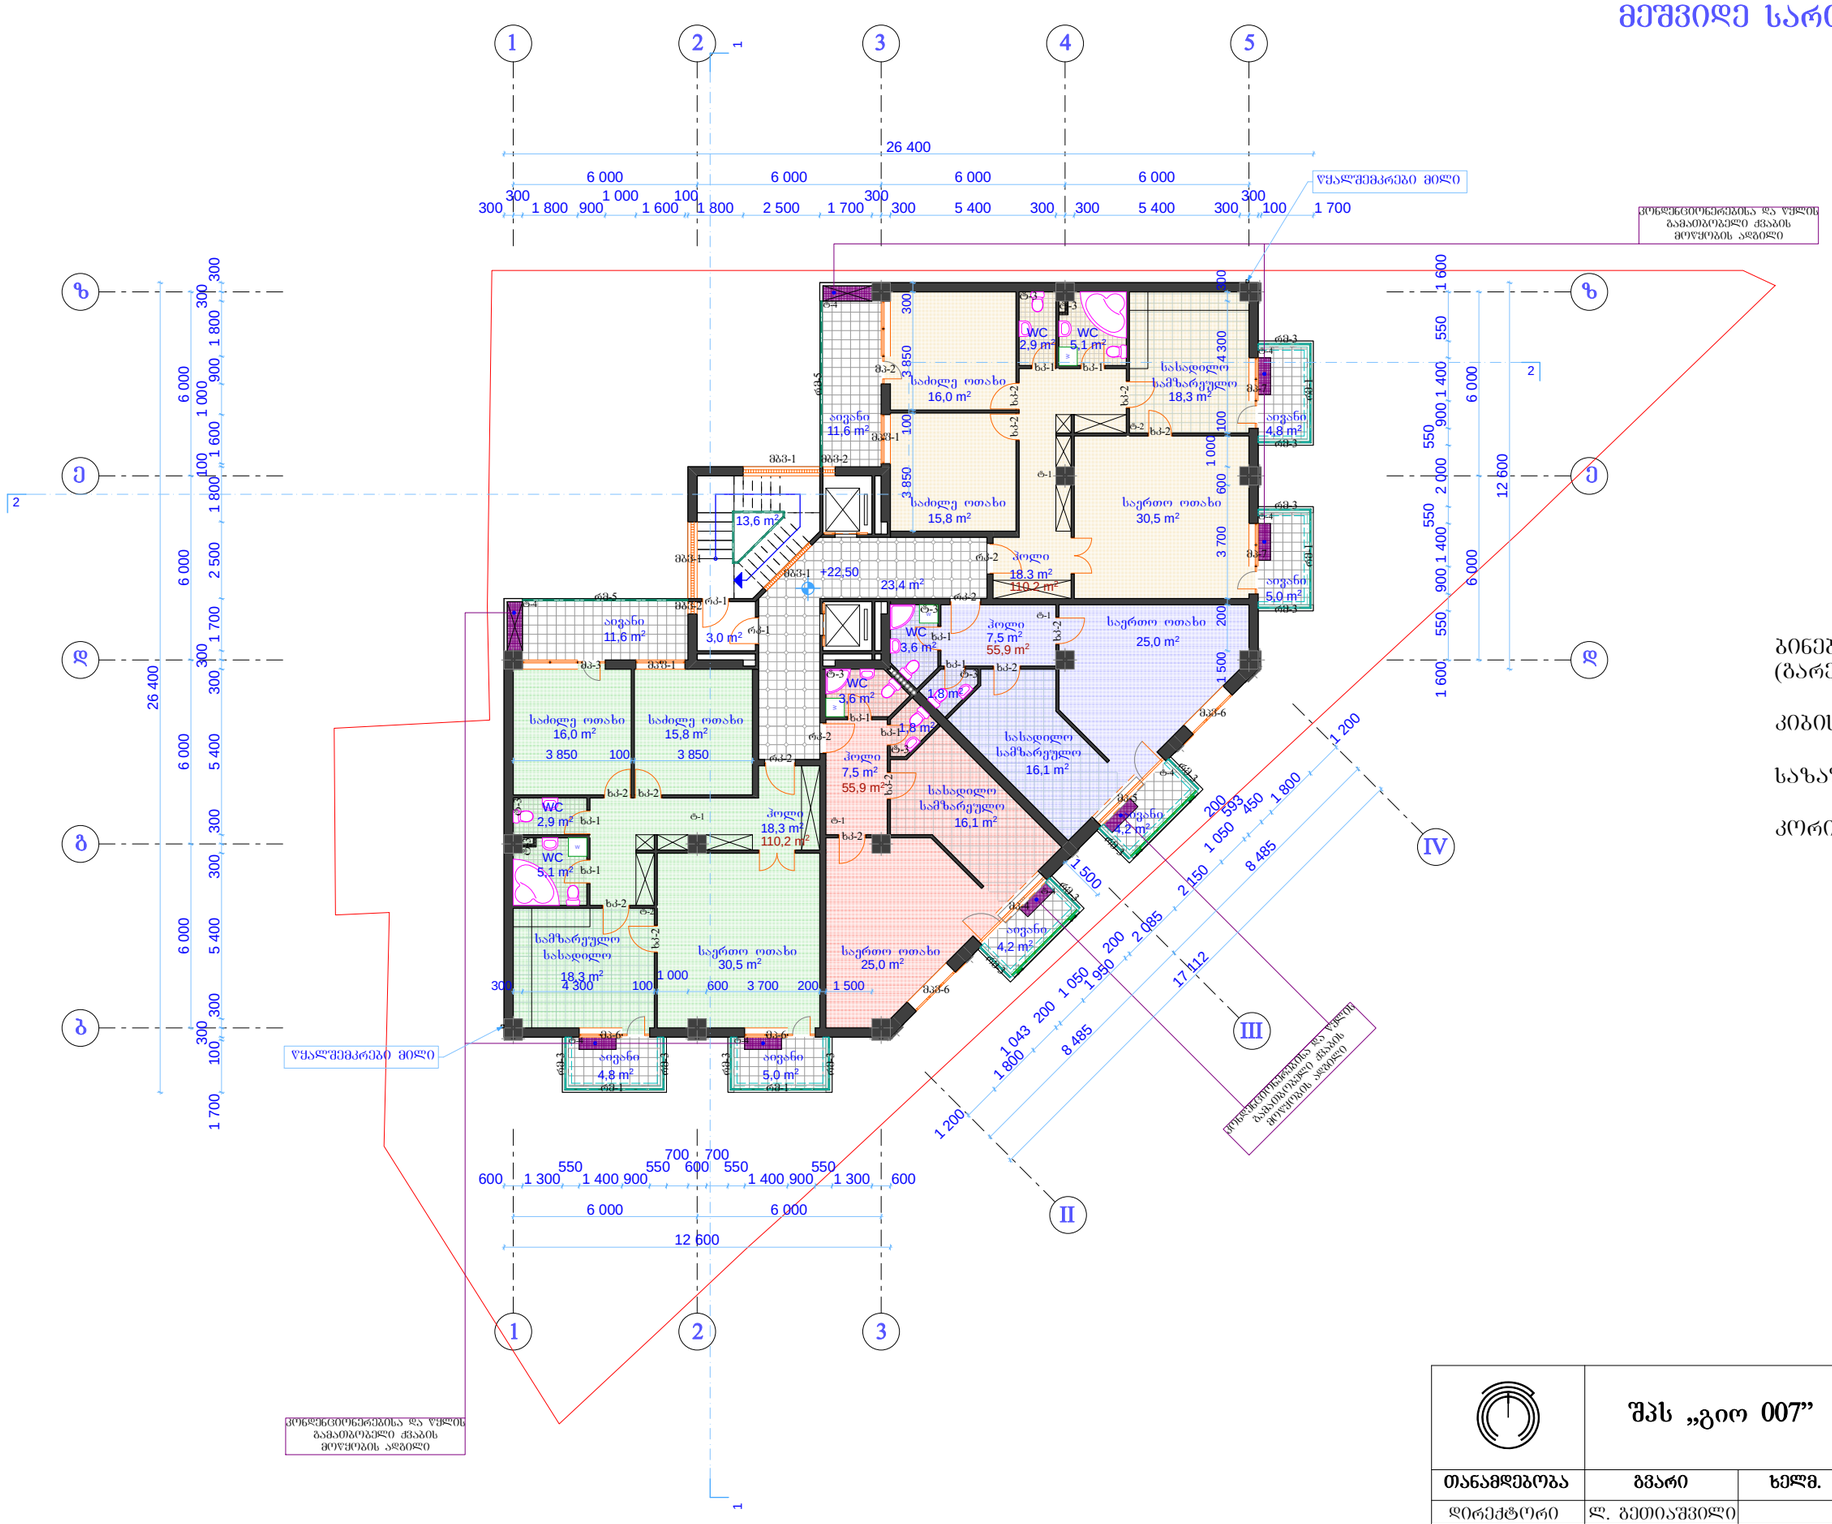

ბინების ფართი	332.2 მ²
(გარე კედლების შიდა კონტურში)	
კიბის ფართი	16.6 მ²
საზაფხულო ფართი	51.2 მ²
კორიდორის ფართი	23.4 მ²

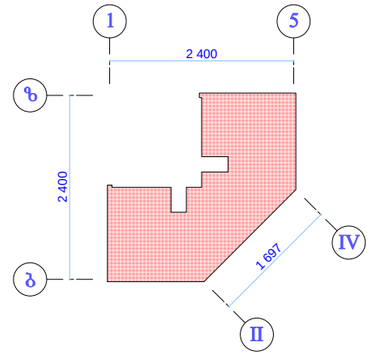

+22.50 ნიშნულზე --- K_2=368.8m²

	შპს „გიო 007”		ქ. თბილისში ვაკე-საბურთალოს რაიონში ქავთარაძის ქ. №1-ში ამხანაგობა „ქავთარაძის №1-2007“-ის მრავალფუნქციური შენობის პროექტის კორექტირება
თანამდებობა	გვარი	ხელმ.	არქიტექტურული ნაწილი
დირექტორი	ლ. გეთიაშვილი		
პრ. მთ. არქ.	შ. გვანცელაძე		
ავტორები	შ. გვანცელაძე		მეშვიდე სართულის გეგმა +22.50 ნიშნულზე მ. 1:200
	ბ. გვანცელაძე		
შემსრულა	ბ. გვანცელაძე		

დაკვეთა № 7/2008			
	სტად.	ფურც.	რაოდ.
	მ.პ.	მ-8	20

მერვე სართულის გეგმა +25.80 ნიშნულზე
მ. 1:200



ბინების ფართი (გარე კედლების შიდა კონტურში)	330.0 მ²
კიბის ფართი	16.6 მ²
საზაფხულო ფართი	51.2 მ²
კორიდორის ფართი	23.0 მ²

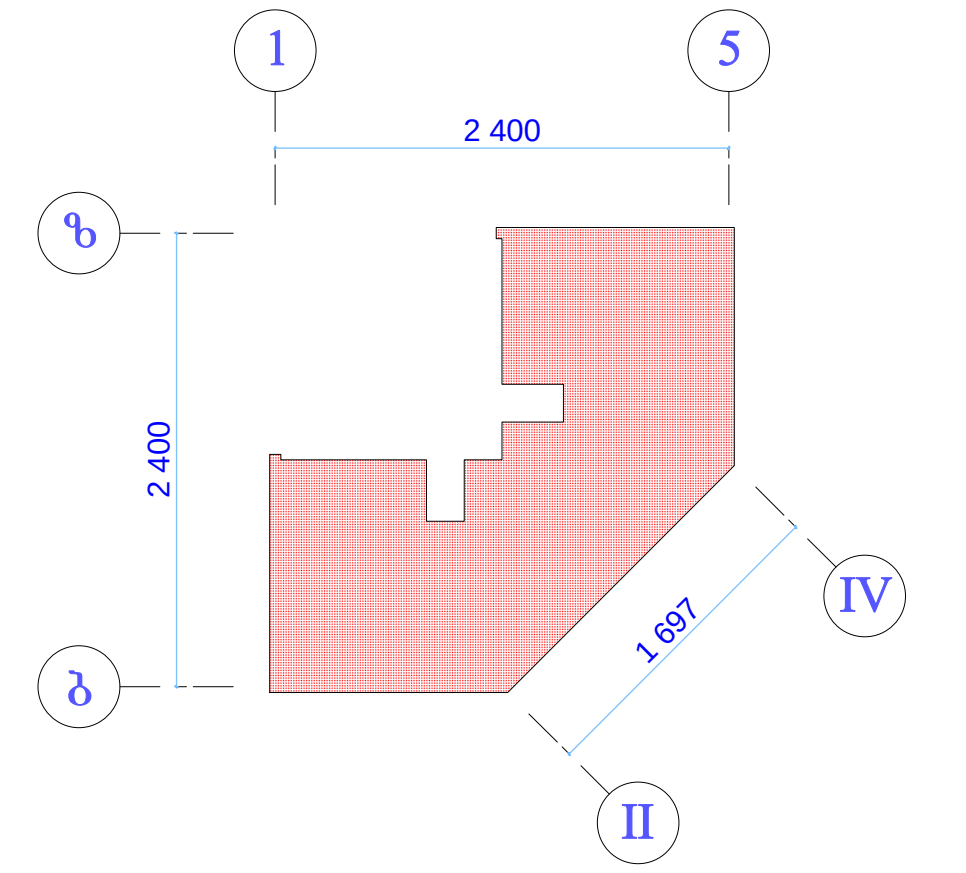

+25.80 ნიშნულზე --- K_2=369.2m²

	შპს „გიო 007"		ქ. თბილისში ვაკე-საბურთალოს რაიონში ქავთარაძის ქ. №1-ში ამხანაგობა „ქავთარაძის №1-2007"-ის მრავალფუნქციური შენობის პროექტის კორექტირება
თანამდებობა	გვარი	ხელმ.	არქიტექტურული ნაწილი
დირექტორი	ლ. გეთიაშვილი		დაკვეთა № 7/2008
პრ. მთ. არქ.	შ. გვანცელაძე		
ავტორები	შ. გვანცელაძე		მერვე სართულის გეგმა +25.80 ნიშნულზე მ. 1:200
	გ. გვანცელაძე		სტად. მ.პ. / ფურც. მ-9 / რაოდ. 20
შეასრულა	გ. გვანცელაძე		

მეცხრე სართულის გეგმა +29.10 ნიშნულზე
მ. 1:200

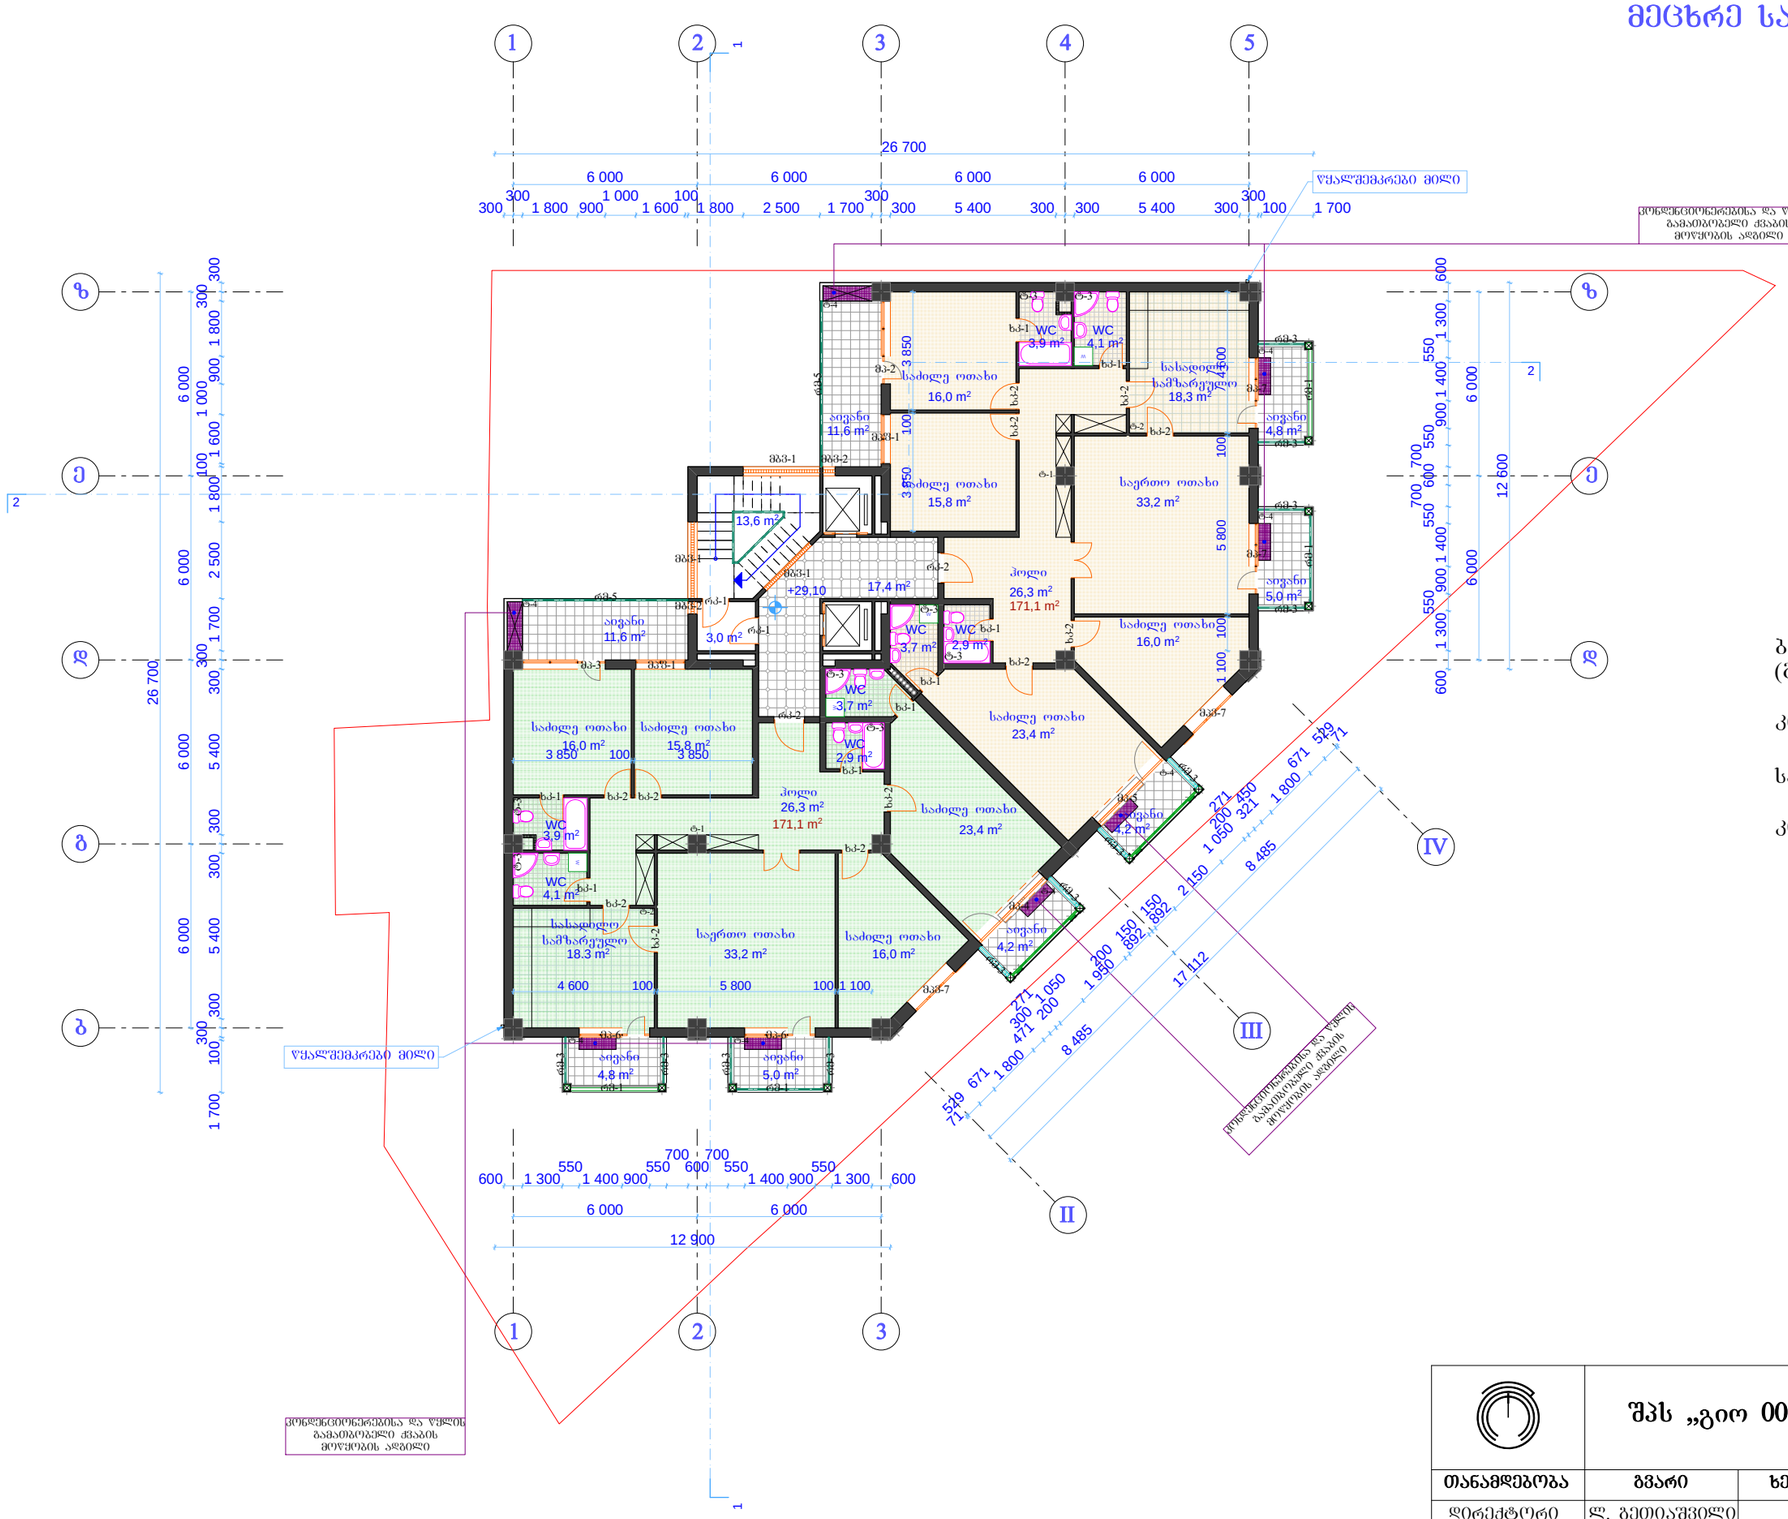

ბინების ფართი	342.2 მ²
(გარე კედლების შიდა კონტურში)	
კიბის ფართი	16.6 მ²
საზაფხულო ფართი	51.2 მ²
კორიდორის ფართი	17.4 მ²

+29.10 ნიშნულზე --- K_2=374.8m²

შპს „გიო 007”			ქ. თბილისში ვაკე-საბურთალოს რაიონში ქავთარაძის ქ. №1-ში ამხანაგობა „ქავთარაძის №1-2007“-ის მრავალფუნქციური შენობის პროექტის კორექტირება	
თანამდებობა	გვარი	ხელმ.	არქიტექტურული ნაწილი	დაკვეთა № 7/2008
დირექტორი	ლ. გეთიაშვილი			
პრ. მთ. არქ.	შ. გვანცელაძე			
ავტორები	შ. გვანცელაძე		მეცხრე სართულის გეგმა +29.10 ნიშნულზე მ. 1:200	
	გ. გვანცელაძე			
შემასრულა	გ. გვანცელაძე			

სტად.	ფურც.	რაოდ.
მ.პ.	მ-10	20

მეათე სართულის გეგმა +32.40 ნიშნულზე
მ. 1:200

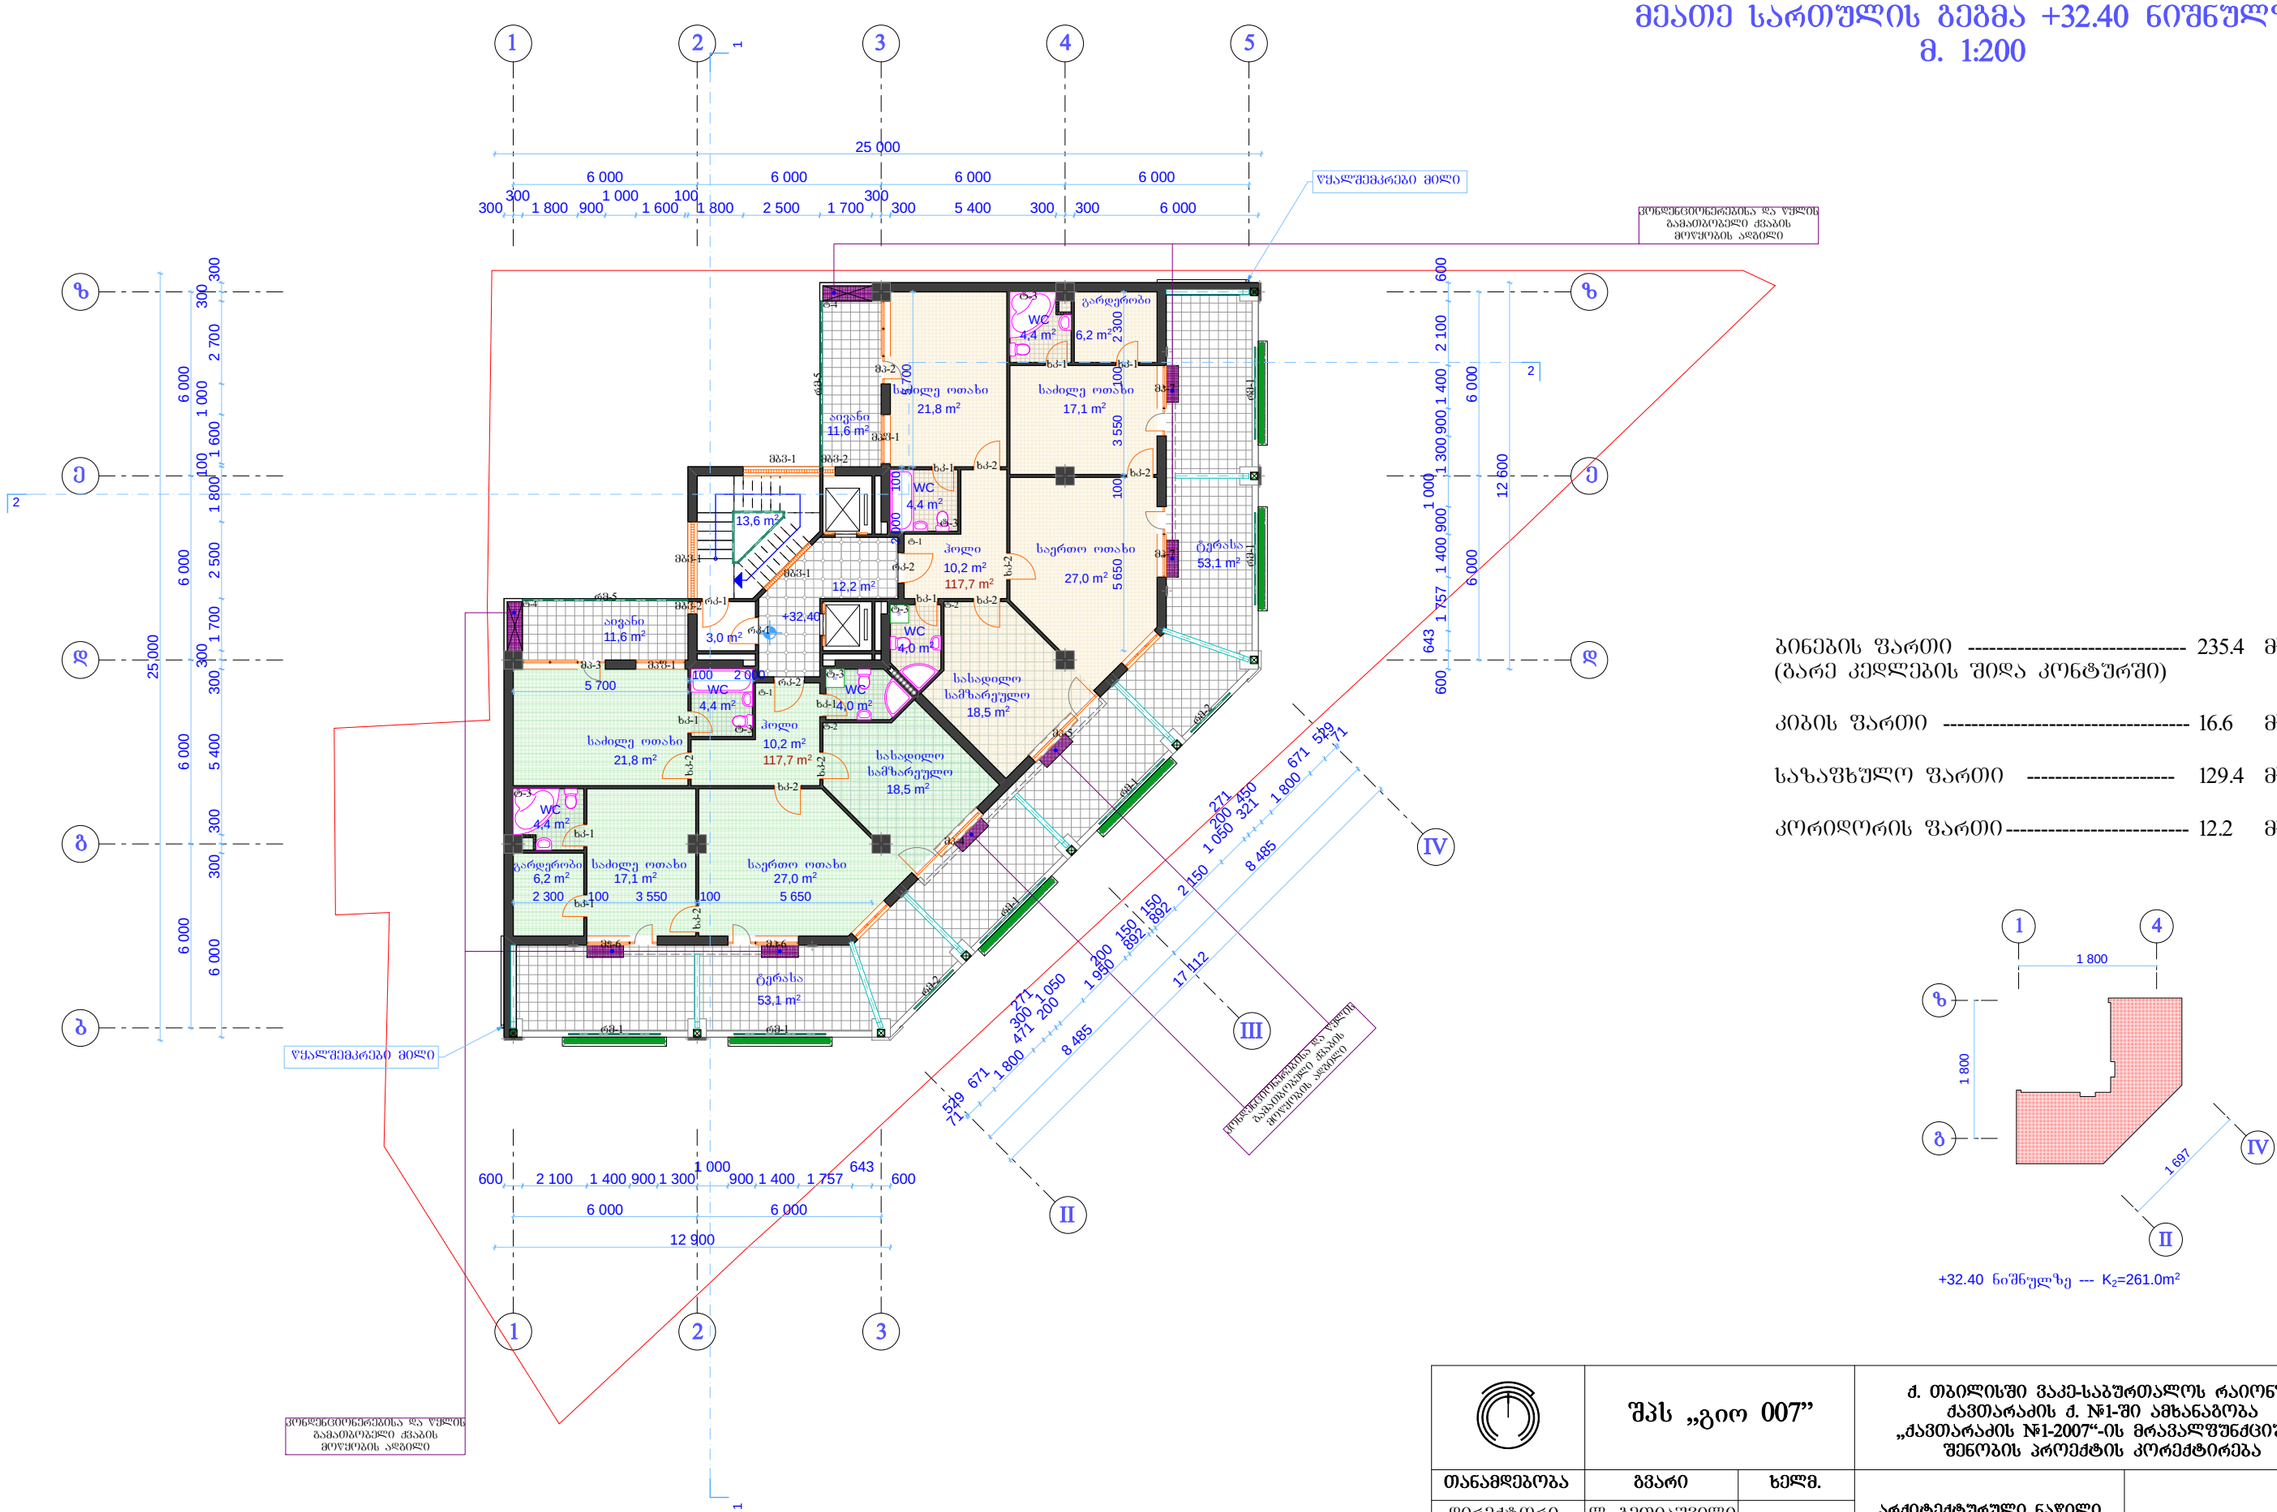
1
2
3
4
5
ზ
ე
დ
გ
ბ
I
II
III
IV
25 000
6 000
300
1 800
900
1 600
1 000
100
2 500
1 700
5 400
2 700
1 300
2 100
1 400
1 757
643
600
12 900
1 050
1 950
2 150
1 697
8 485
17 112
ვერანდა
53,1 მ²
საძინებელი ოთახი
21,8 მ²
საძინებელი ოთახი
17,1 მ²
საერთო ოთახი
27,0 მ²
ჰოლი
10,2 მ²
117,7 მ²
საძინებელი
საშხაპეებით
18,5 მ²
აივანი
11,6 მ²
აივანი
11,6 მ²
გარდერობი
6,2 მ²
WC
4,4 მ²
WC
4,4 მ²
WC
4,4 მ²
WC
4,0 მ²
+32,40
13,6 მ²
12,2 მ²
3,0 მ²
5 700
ვერანდა
53,1 მ²
ვერანდა
53,1 მ²
ვერანდა
53,1 მ²

მეოთხემეტე სართულის გეგმა +35.70 ნიშნულზე
მ. 1:200

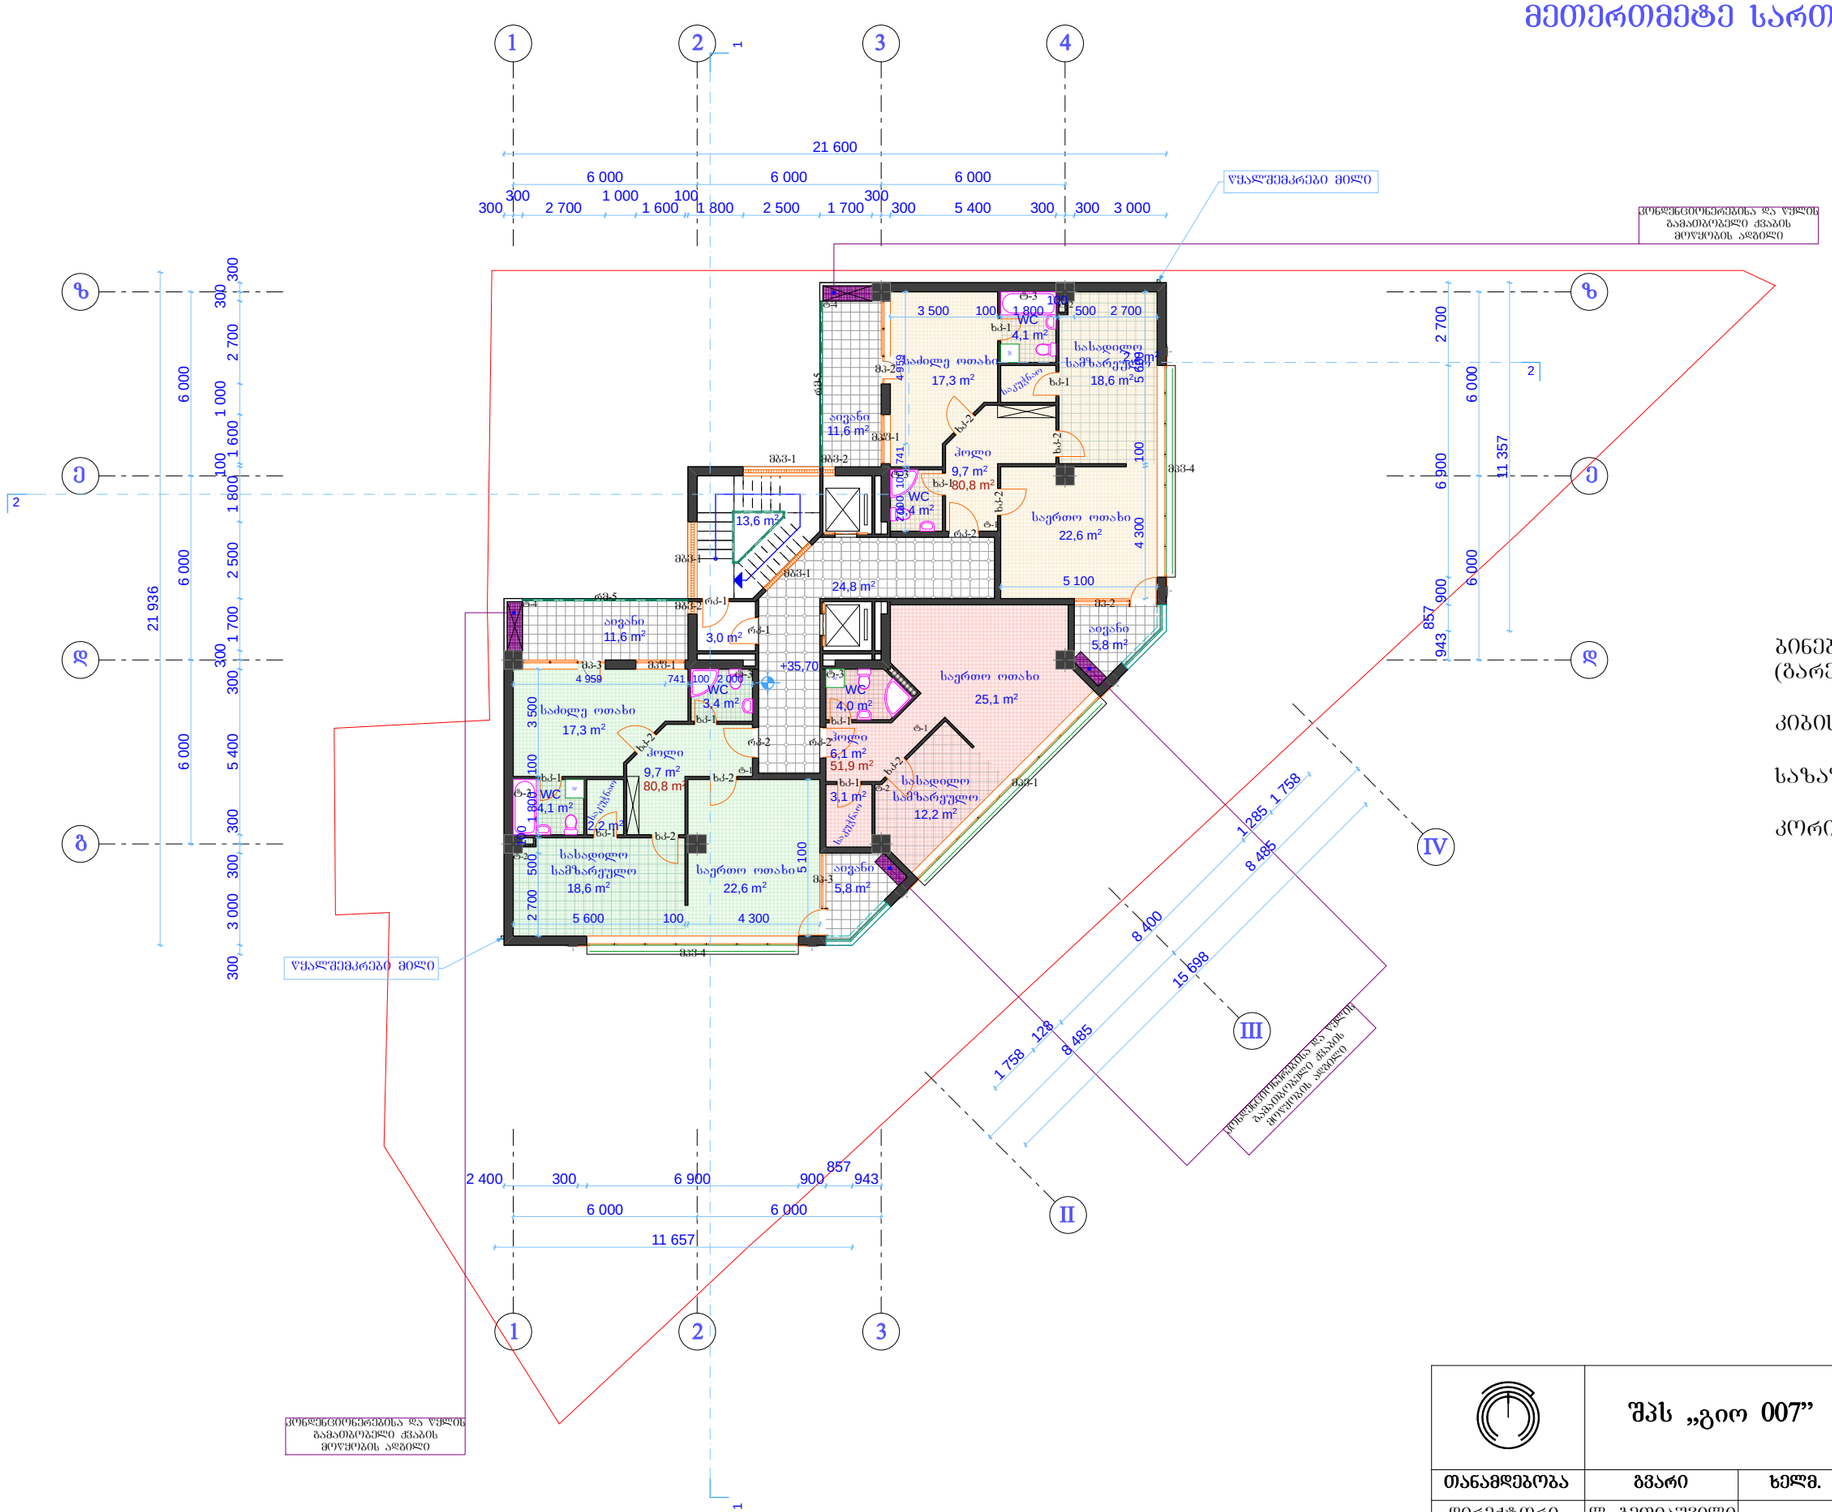

ბინების ფართი (გარე კედლების შიდა კონტურში)	213.5 მ²
კიბის ფართი	16.6 მ²
საზაფხულო ფართი	34.8 მ²
კორიდორის ფართი	24.8 მ²

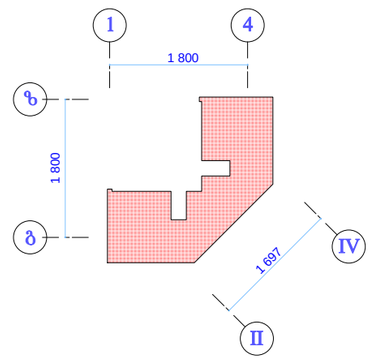

+35.70 ნიშნულზე --- K_2=248.4m²

	შპს „გიო 007”		ქ. თბილისში ვაკე-საბურთალოს რაიონში ქავთარაძის ქ. №1-ში ამხანაგობა „ქავთარაძის №1-2007“-ის მრავალფუნქციური შენობის პროექტის კორექტირება		
თანამდებობა	გვარი	ხელმ.	არქიტექტურული ნაწილი	დაკვეთა № 7/2008	
დირექტორი	ლ. გეთიაშვილი				
პრ. მთ. არქ.	შ. გვანცელაძე				
ავტორები	შ. გვანცელაძე		მეოთხემეტე სართულის გეგმა +35.70 ნიშნულზე მ. 1:200		
	ბ. გვანცელაძე				
შესრულა	ბ. გვანცელაძე				
				სტად.	ფურც.	რაოდ.
				მ.პ.	მ-12	20

მეოთხმეტე სართულის გეგმა +39.00 ნიშნულზე
მ. 1:200

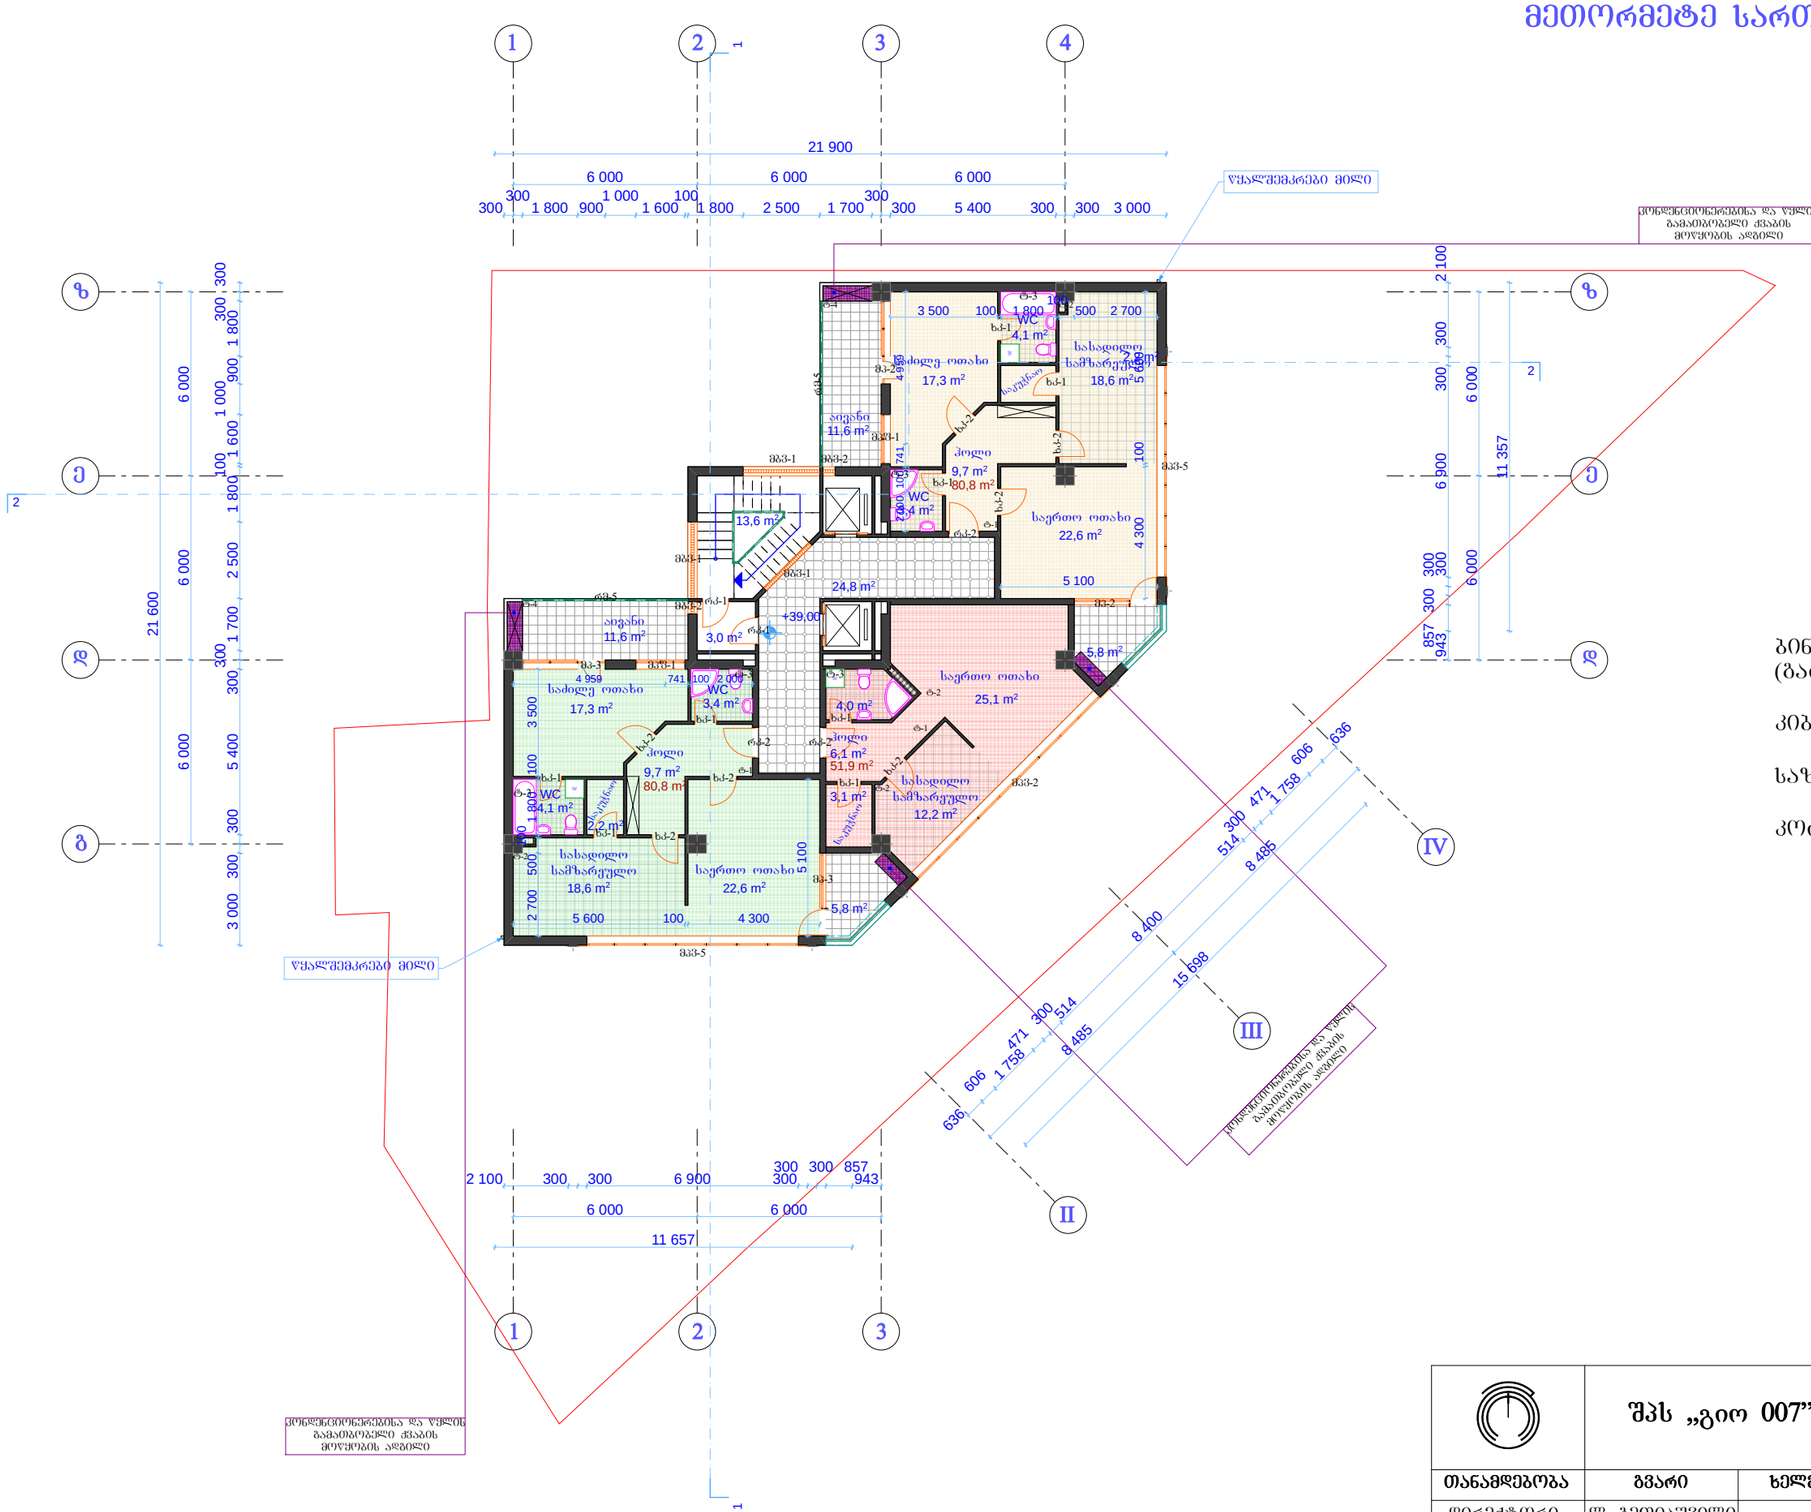
1
2
3
4
21 900
6 000
6 000
6 000
300 1 800 900 1 000 1 600 100 1 800 2 500 1 700 300 5 400 300 300 3 000
ზ
ე
დ
ბ
21 600
6 000
2 500
1 700
5 400
3 000
3 500
2 700
5 600
4 300
5 100
2 100
6 900
857
943
11 357
11 657
+39.00
WC
3,4 m²
4,1 m²
17,3 m²
18,6 m²
11,6 m²
9,7 m²
80,8 m²
13,6 m²
24,8 m²
3,0 m²
22,6 m²
5,8 m²
25,1 m²
4,0 m²
6,1 m²
51,9 m²
3,1 m²
12,2 m²
2,2 m²
საძინებელი
სასადილო
სამზარეულო
ბაღი
ტერასა
ვერანდა
ჰოლი
საერთო ოთახი
საძინებელი
სამზარეულო
WC
ვერანდა
ბაღი
ტერასა
ჰოლი
საერთო ოთახი
საძინებელი
სამზარეულო
ვერანდა
ბაღი
ტერასა
ჰოლი
საერთო ოთახი
საძინებელი
სამზარეულო
WC

მეცამეტე სართულის გეგმა +42.30 ნიშნულზე
მ. 1:200

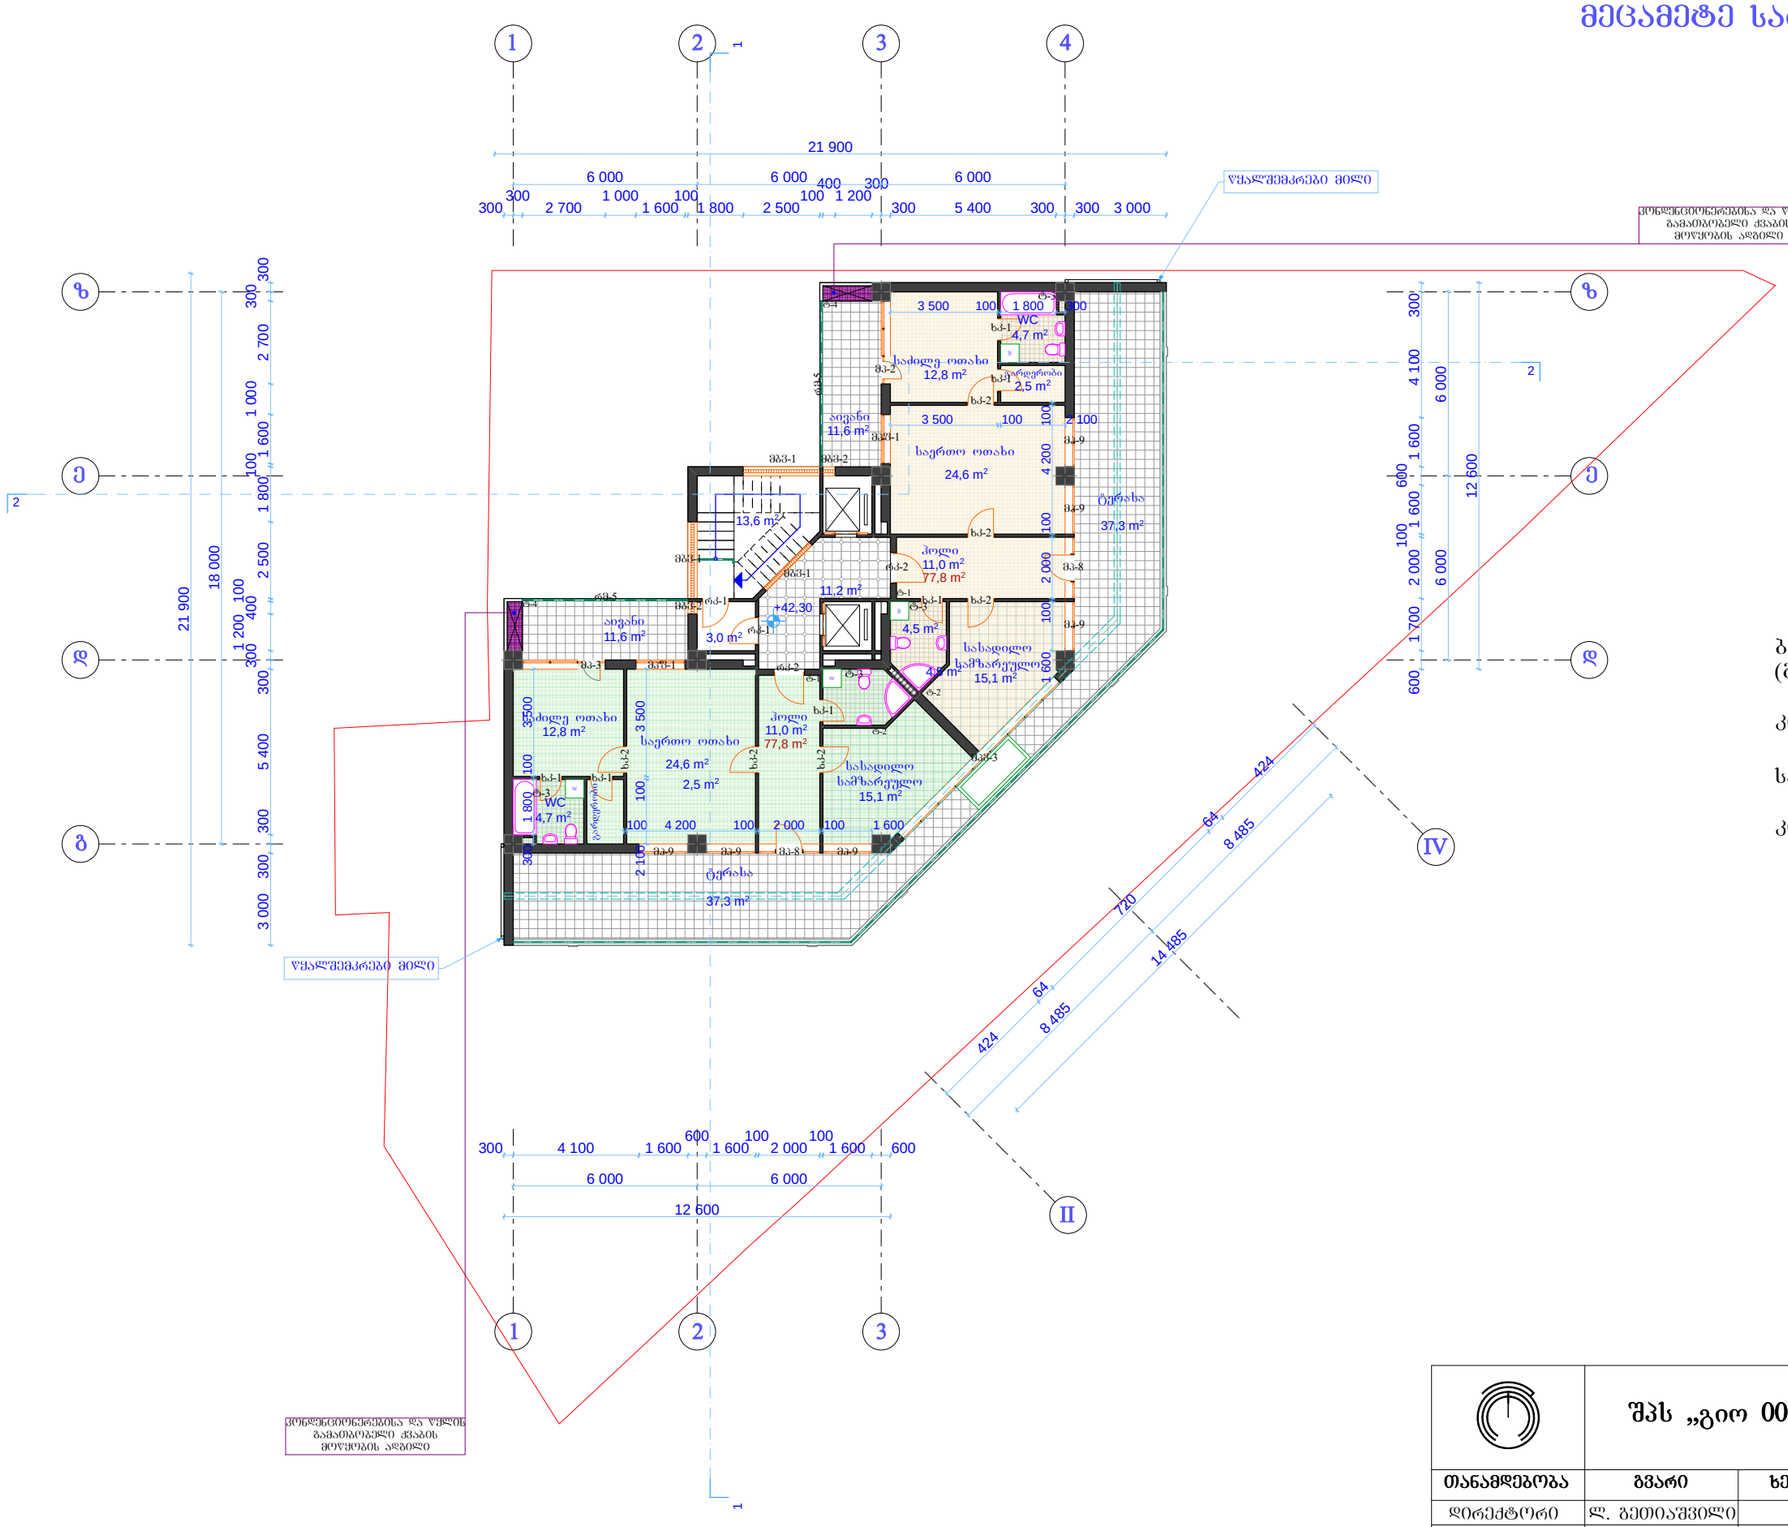
1
2
3
4
I
II
IV
21 900
6 000
6 000
6 000
300
2 700
1 000
1 600
1 800
2 500
1 200
5 400
3 000
ზ
ე
დ
ბ
18 000
5 400
3 000
ჯ
ვ
ვ
ვ

მეთოთხმეტე სართულის გეგმა +45.60 ნიშნულზე
მ. 1:200

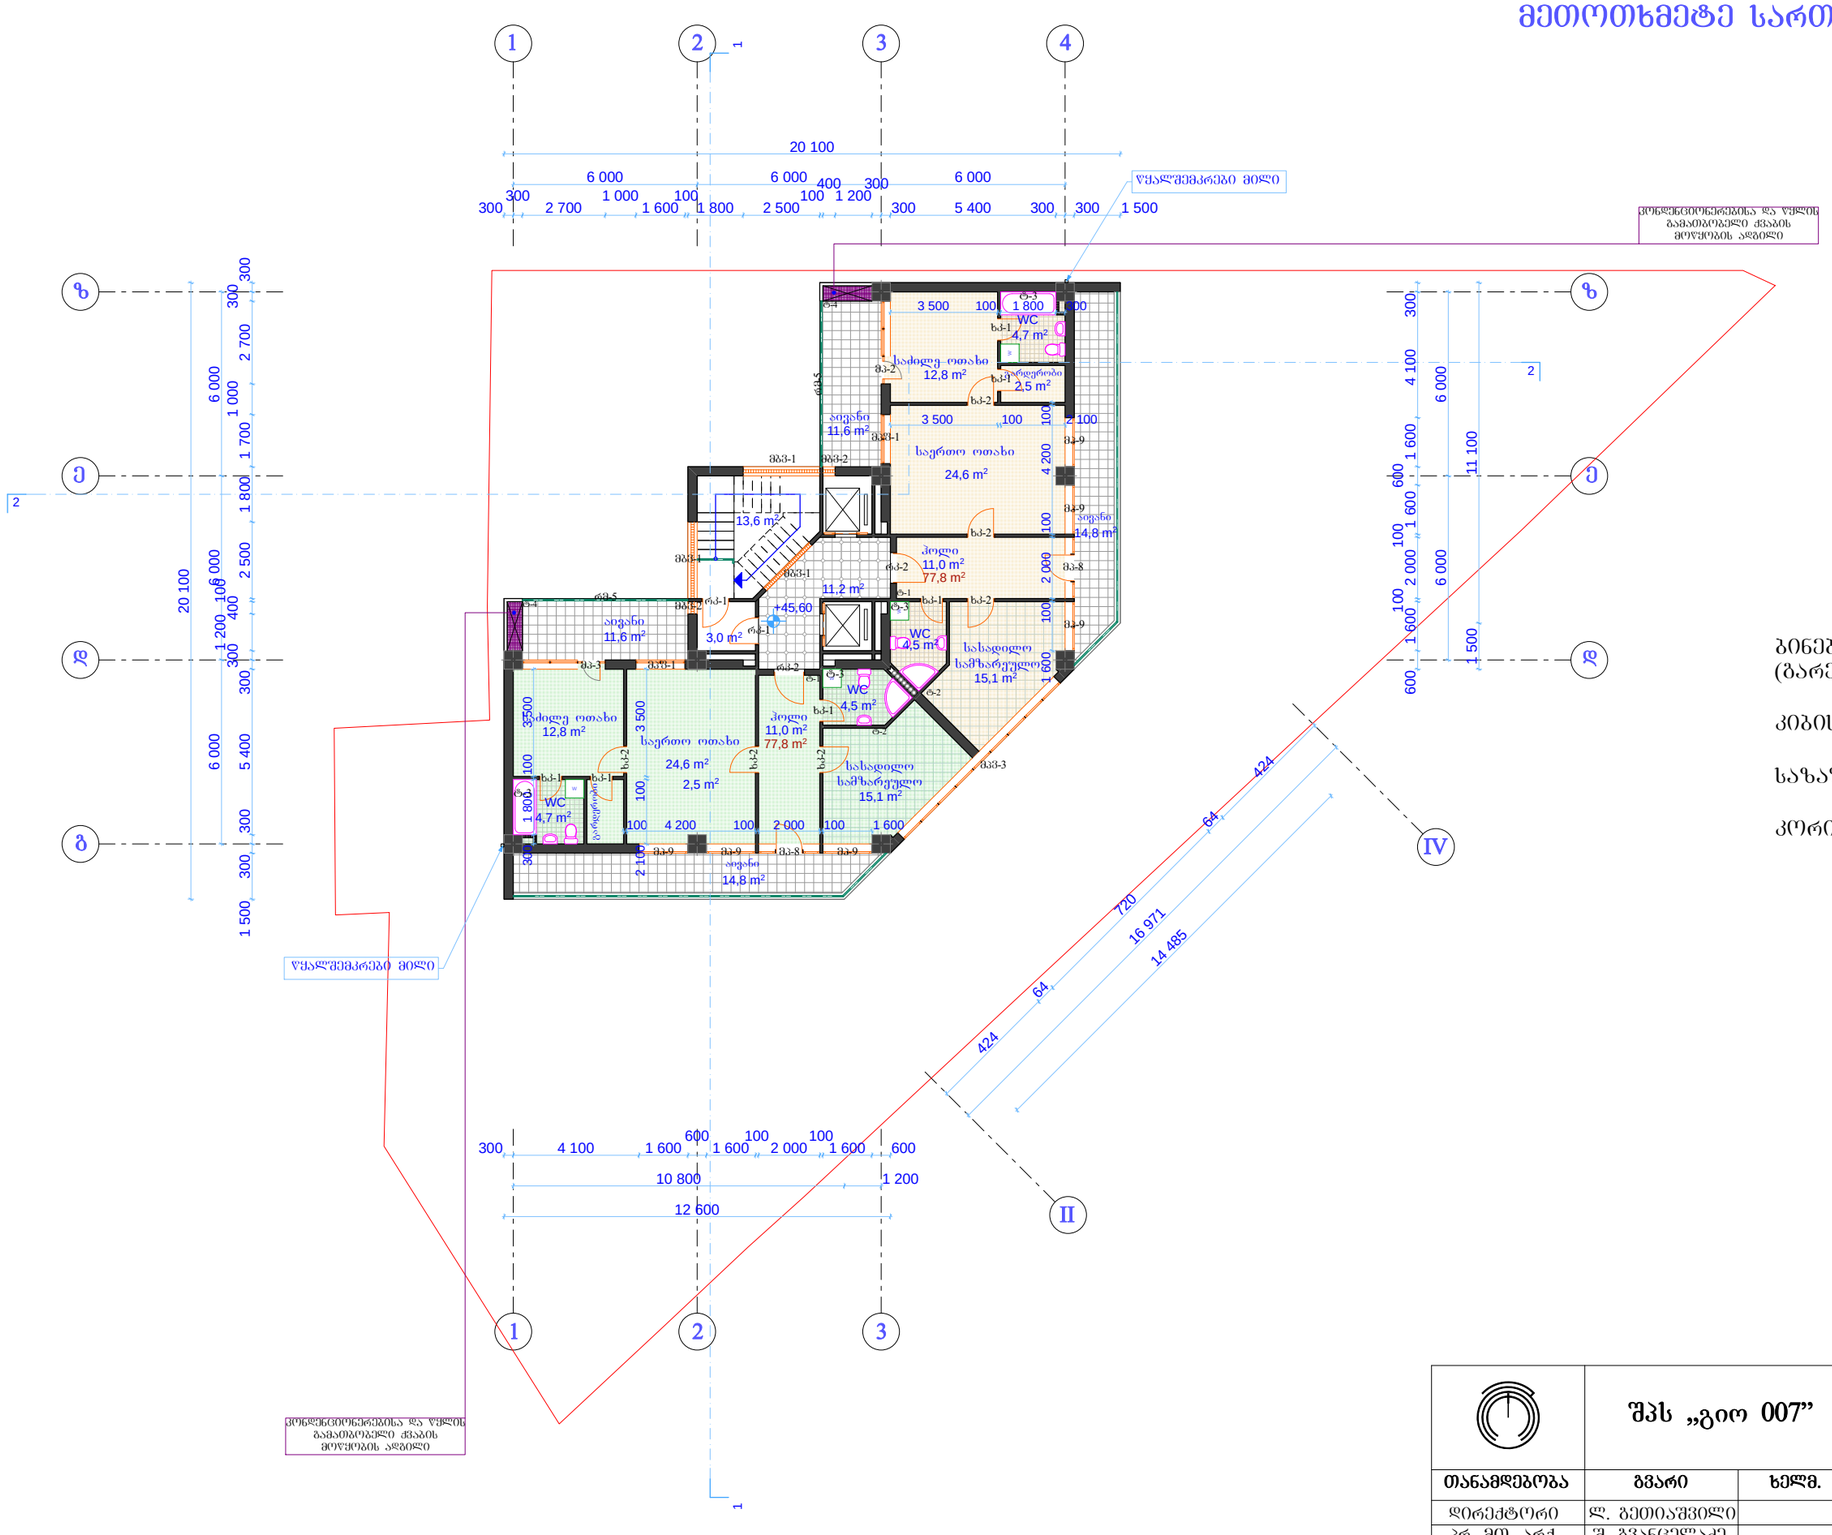

ბინების ფართი (გარე კედლების შიდა კონტურში)	155.6 მ²
კიბის ფართი	16.6 მ²
საზაფხულო ფართი	52.8 მ²
კორიდორის ფართი	11.2 მ²

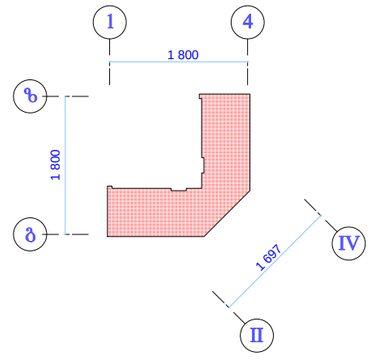

+45.60 ნიშნულზე --- K_2=175.8m²

	შპს „გიო 007”		ქ. ობილისში ვაკე-საბურთალოს რაიონში ქავთარაძის ქ. №1-ში ამხანაგობა „ქავთარაძის №1-2007“-ის მრავალფუნქციური შენობის პროექტის კორექტირება		
თანამდებობა	გვარი	ხელმ.	არქიტექტურული ნაწილი	დაკვეთა № 7/2008	
დირექტორი	ლ. გეთიაშვილი				
პრ. მთ. არქ.	შ. გვანცელაძე				
ავტორები	შ. გვანცელაძე		მეთოთხმეტე სართულის გეგმა +45.60 ნიშნულზე მ. 1:200		
	ბ. გვანცელაძე				
შესრულა	ბ. გვანცელაძე			სტად.	ფურც.	რაოდ.
				მ.პ.	მ-15	20

სახურავის გეგმა +48.90 ნიშნულზე
მ. 1:200

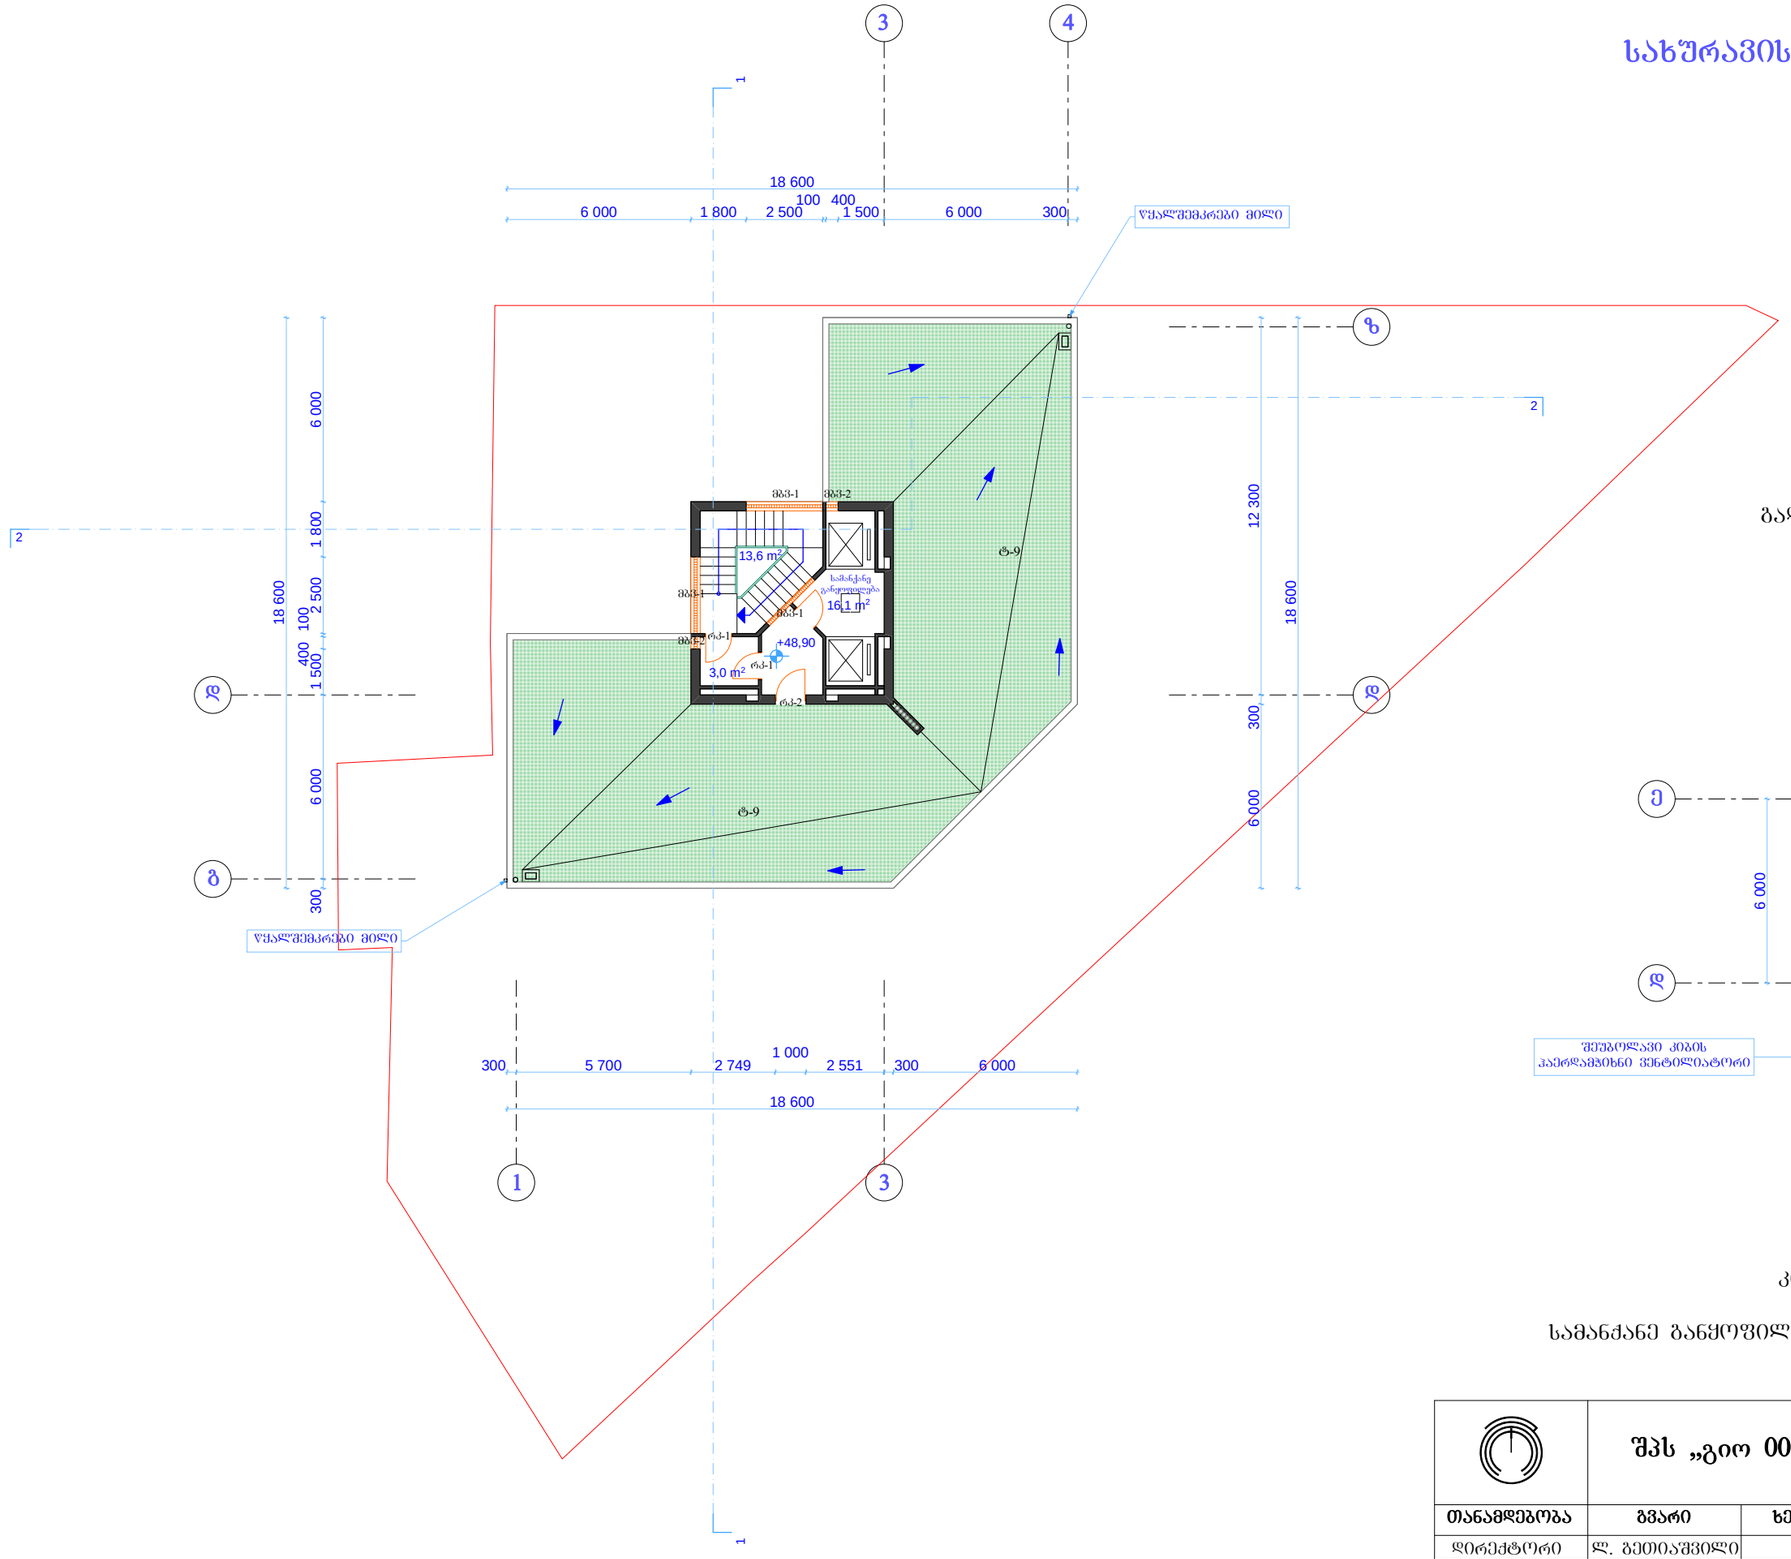

გადახურვის გეგმა +52.20 ნიშნულზე მ. 1:200

კიბის ფართი ---------- 16.6 მ²

სამანქანე განყოფილების ფართი ---------- 16.1 მ²

	შპს „გიო 007”		ქ. თბილისში ვაკე-საბურთალოს რაიონში ქავთარაძის ქ. №1-ში ამხანაგობა „ქავთარაძის №1-2007“-ის მრავალფუნქციური შენობის პროექტის კორექტირება			
თანამდებობა	გვარი	ხელმ.	არქიტექტურული ნაწილი		დაკვეთა № 7/2008	
დირექტორი	ლ. გეთიაშვილი					
პრ. მთ. არქ.	შ. გვანცელაძე					
ავტორები	შ. გვანცელაძე		სახურავის გეგმა +48.90 ნიშნულზე მ. 1:200			
	ბ. გვანცელაძე				სტად.	ფურც.	რაოდ.
შესრულა	ბ. გვანცელაძე				მ.პ.	მ-16	20