ნაკვეთის საზღვარი

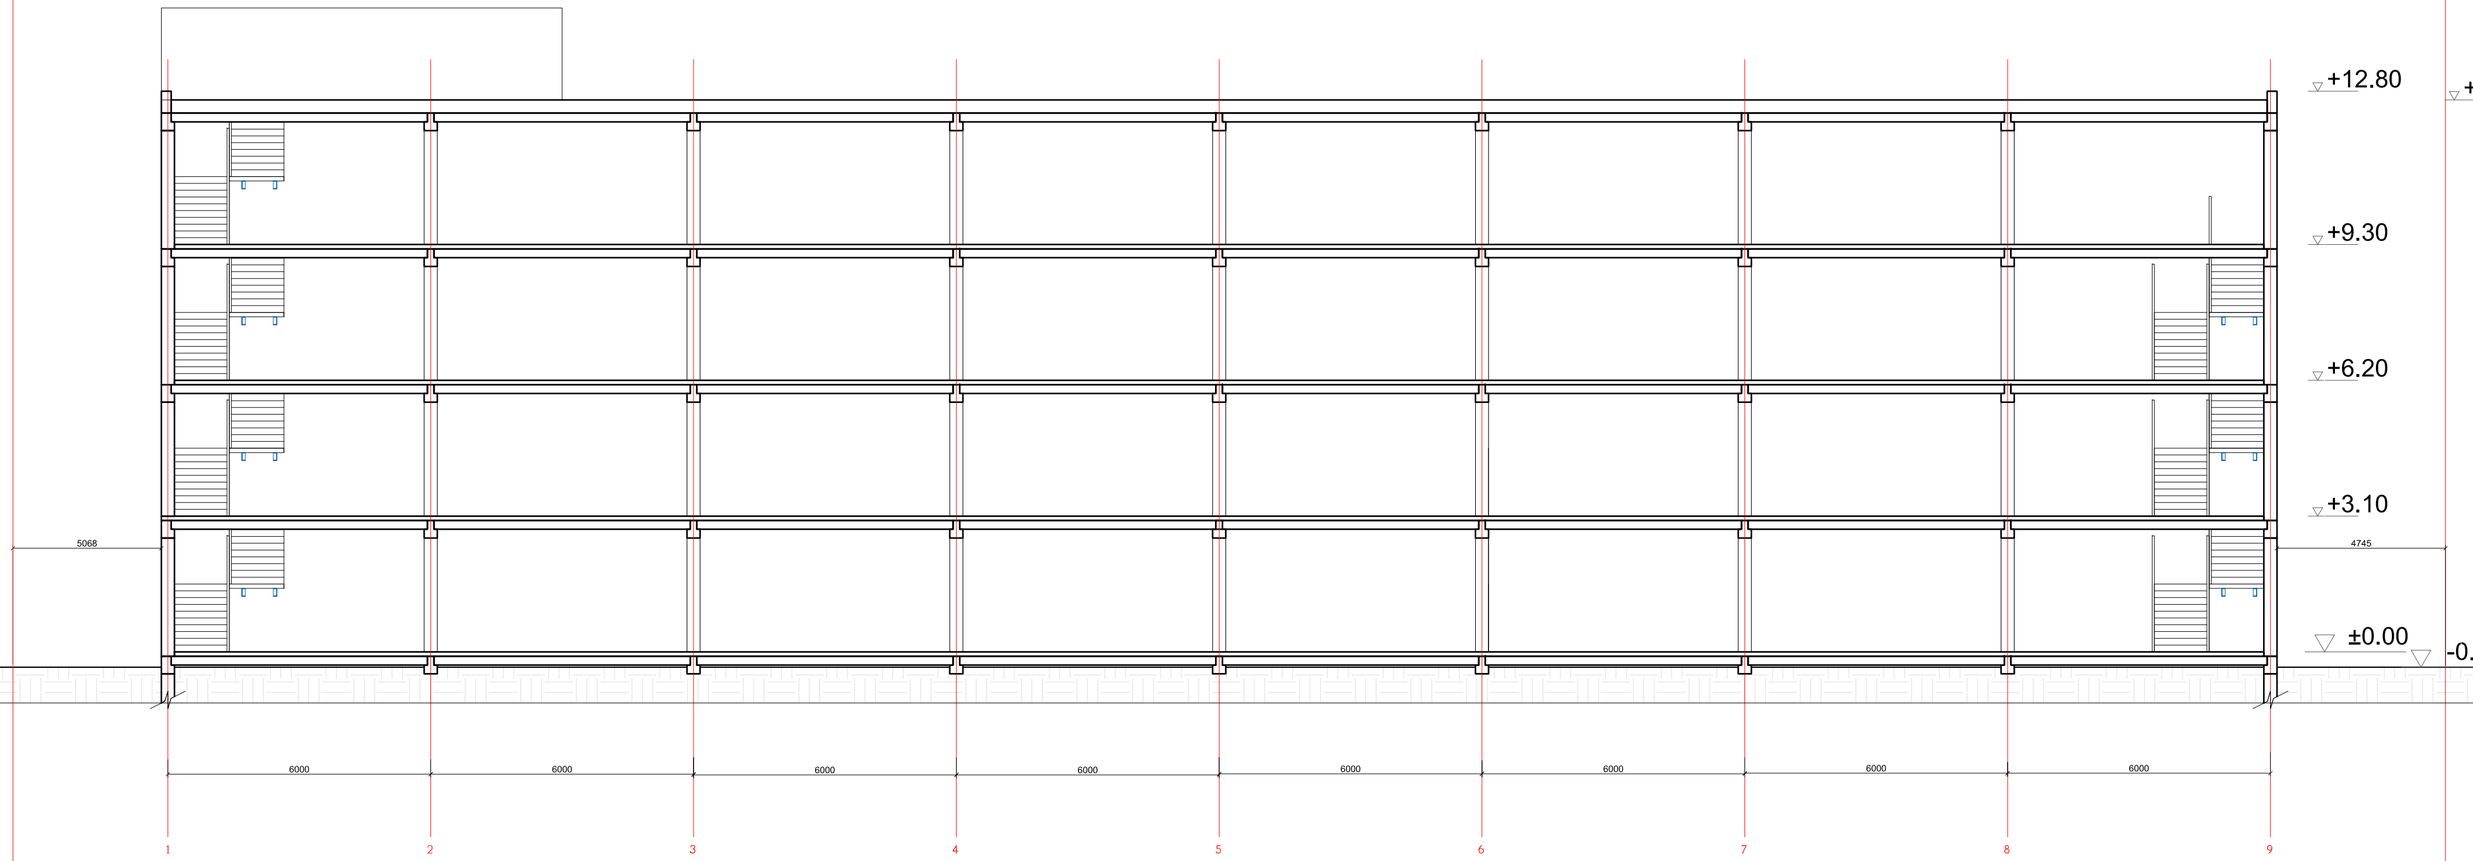

დამკვეთი:	შპს "გბკ"	დაკვეთა №:	--/----	დახაზა	გ.გამისაშვილი	მისამართი:	კაირის ქუჩა №42	არსებული შრილი 2-2			
შემსრულებელი:	შპს „სტუდია ა“	მრავალბინიანი საცხოვრებელი სახლი კაირის ქუჩაზე		პრ.მთ.არქ.	ს.ალავიძე	არქიტექტურული პროექტი		ა. პ.	ფორმ. A2	მ. 1:100	A-09
მის: 01021 თბილისი, უზნაძის ქ.№91 T: 2910703 F: 910704 mail: soso.alavidze0@gmail.com		რეკონსტრუქცია - დაშენება		თარიღი	10.10.2014	არქიტექტურული ნაწილი					

ნაკვეთის საზღვარი

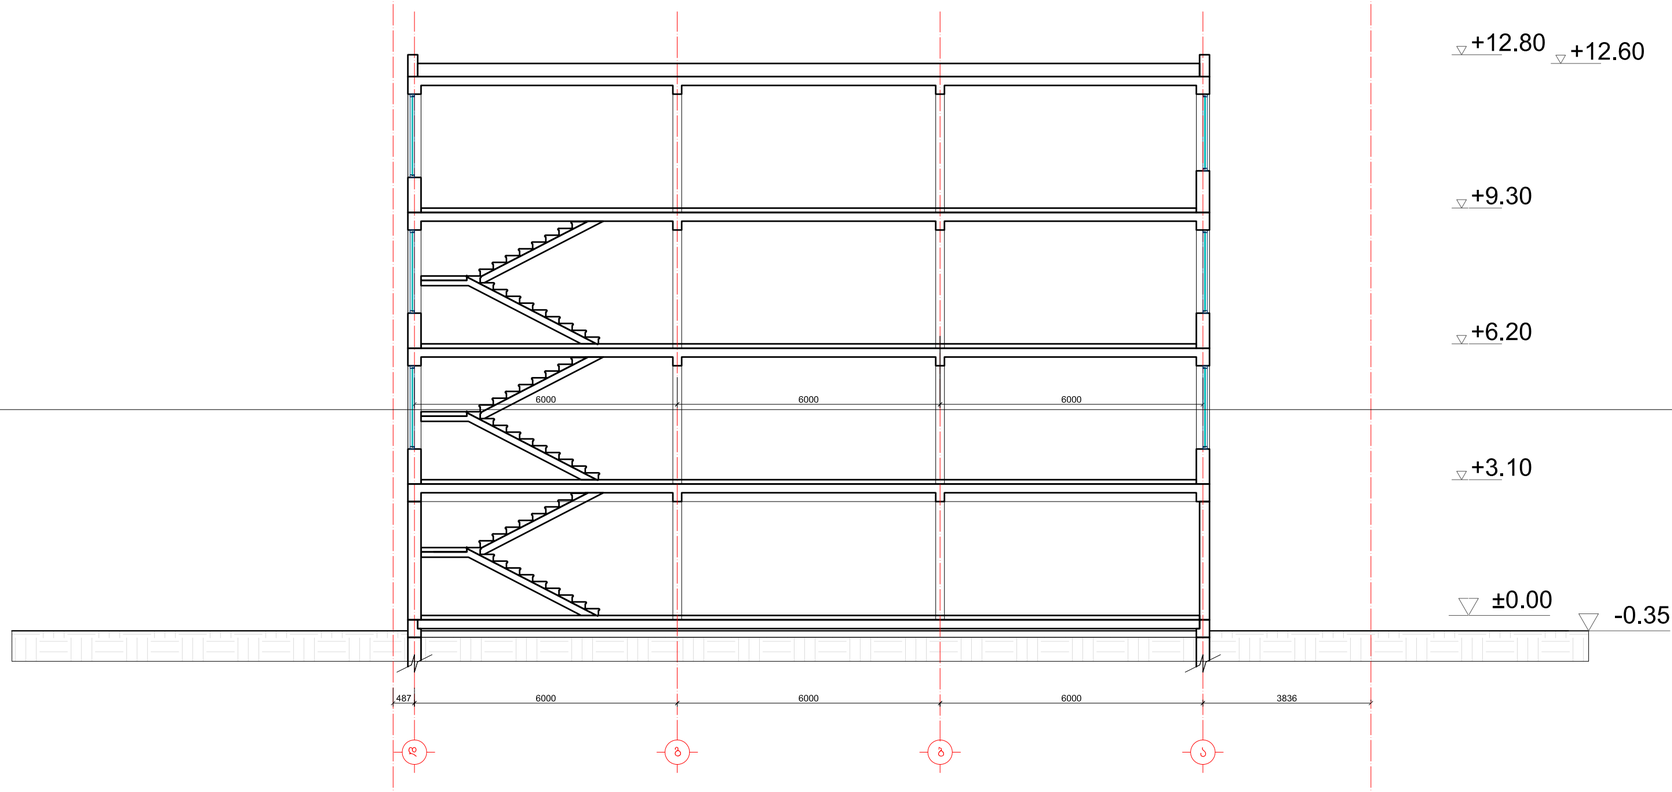

დამკვეთი:	შპს "გბკ"	დაკვეთა №:	--/----	დახაზა	გ.მამისაშვილი	მისამართი:	კაიროს ქუჩა №42
შემსრულებელი:	შპს „სტუდია ა“	მრავალბინიანი საცხოვრებელი სახლი კაიროს ქუჩაზე		პრ.მთ.არქ.	ს.ალავიძე	არქიტექტურული პროექტი	
მის: 0102I თბილისი, უზნაძის ქ.№91 T: 2910703 F: 910704 mail: soso.alavidze0@gmail.com		რეკონსტრუქცია - დაშენება		თარიღი	10.10.2014	არქიტექტურული ნაწილი	

არსებული შრილი 1-1				A-10
ა. პ.	ფორმ. A2	მ. 1:100		

ნაკვეთის საზღვარი

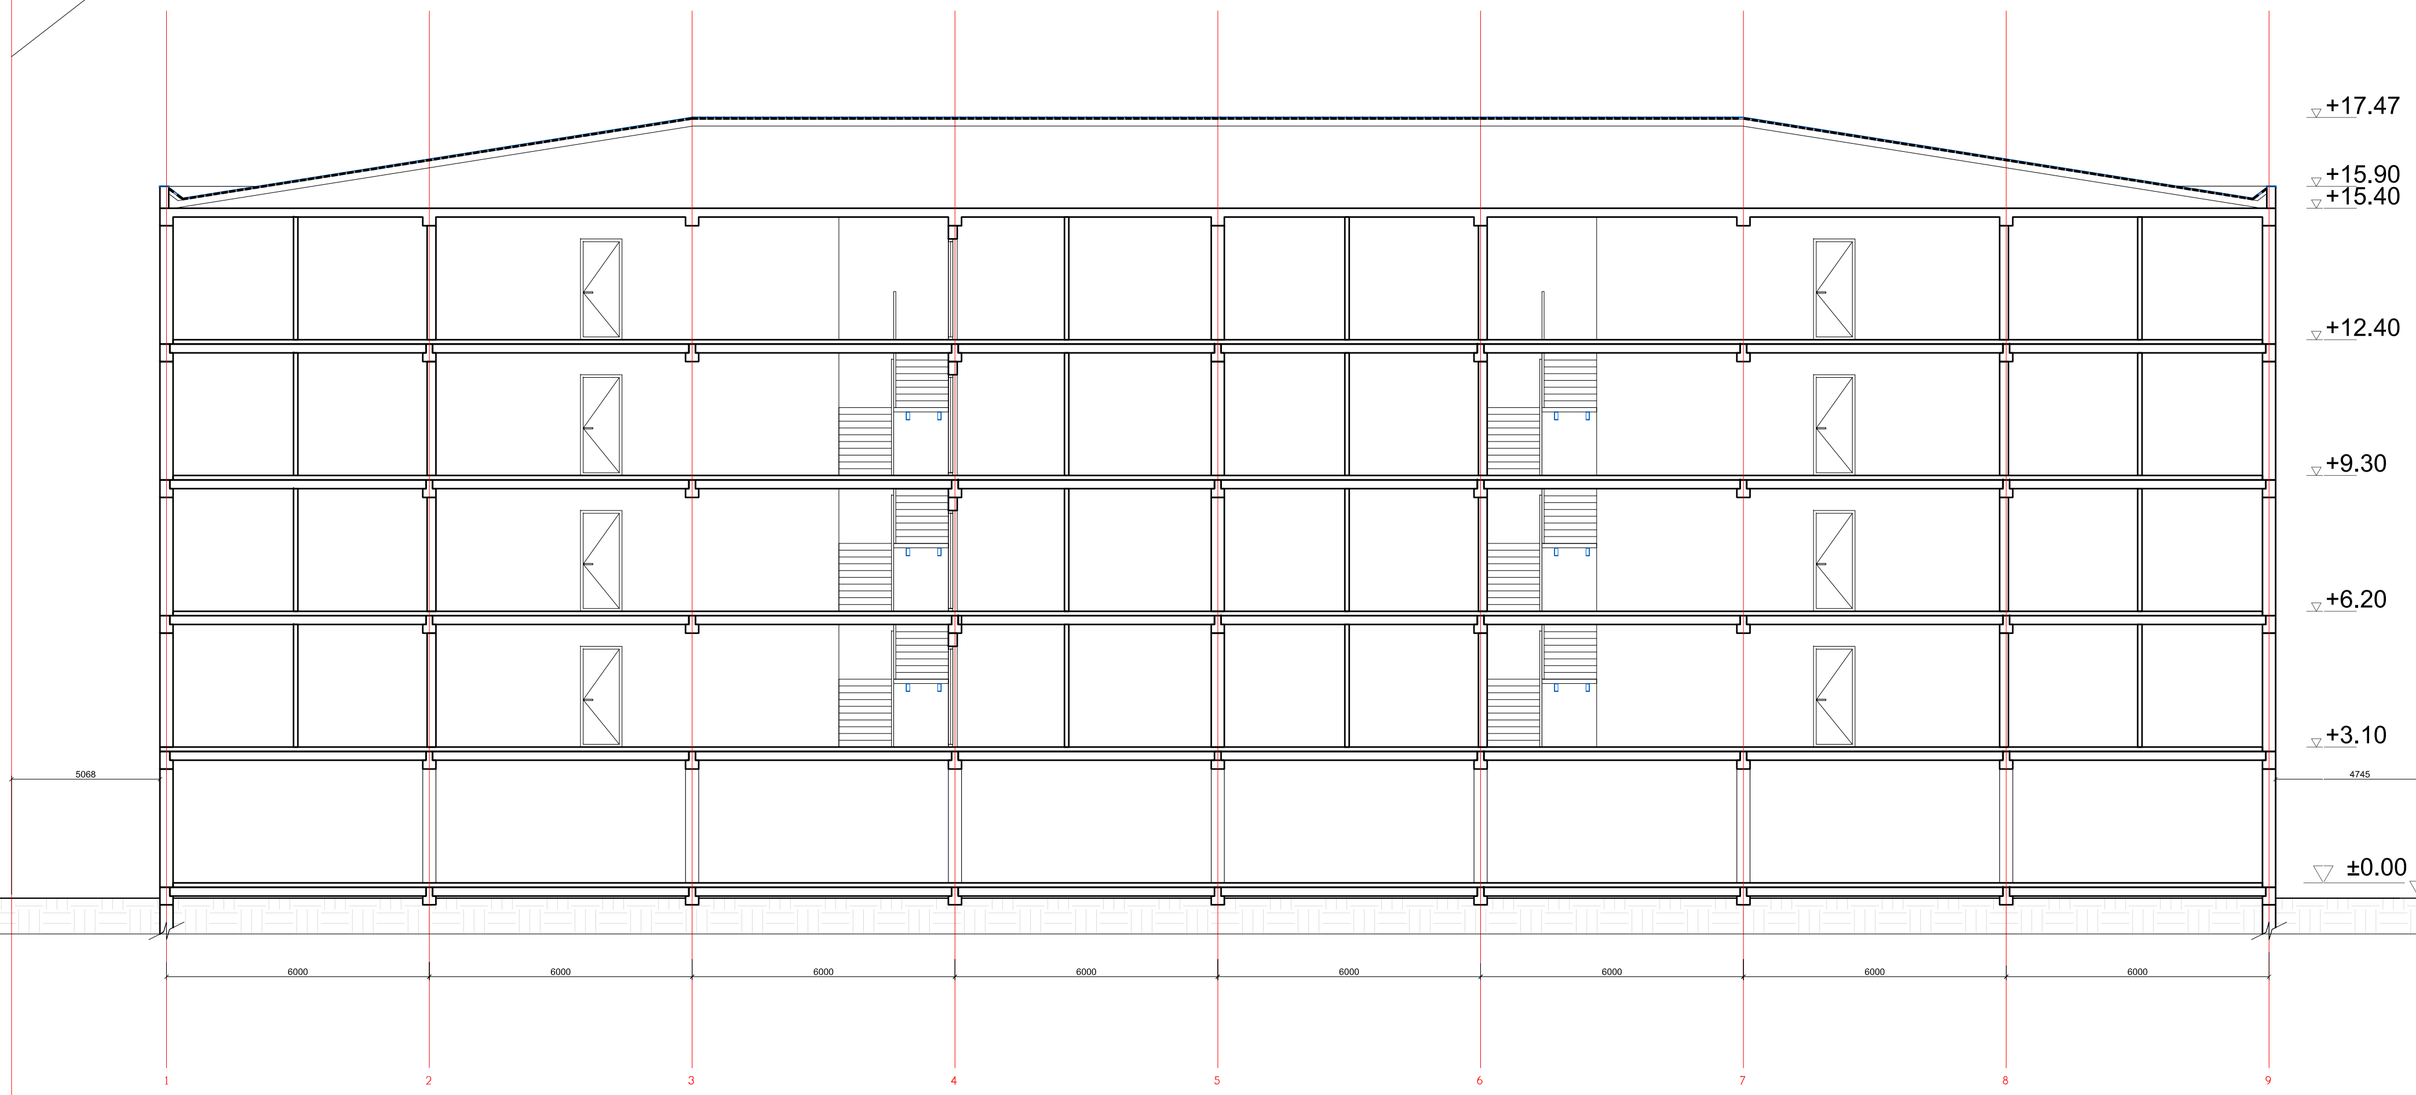

დამკვეთი:	შპს "გბპ"	დაკვეთა №:	--/----	დახაზა	გ.მამისაშვილი	მისამართი:	კაიროს ქუჩა №42	ფრილი 2-2	A-06
შემსრულებელი:	შპს „სტუდია ა“	მრავალბინიანი საცხოვრებელი სახლი კაიროს ქუჩაზე		პრ.მთ.არქ.	ს.ალავიძე	არქიტექტურული პროექტი		ა. პ. ფორმ. A2 მ. 1:100	
მის: 0102I თბილისი, უზნაძის ქ.№91 T: 2910703 F: 910704 mail: soso.alavidze0@gmail.com		რეკონსტრუქცია - დაშენება		თარიღი	10.10.2014	არქიტექტურული ნაწილი			

ნაკვეთის საზღვარი

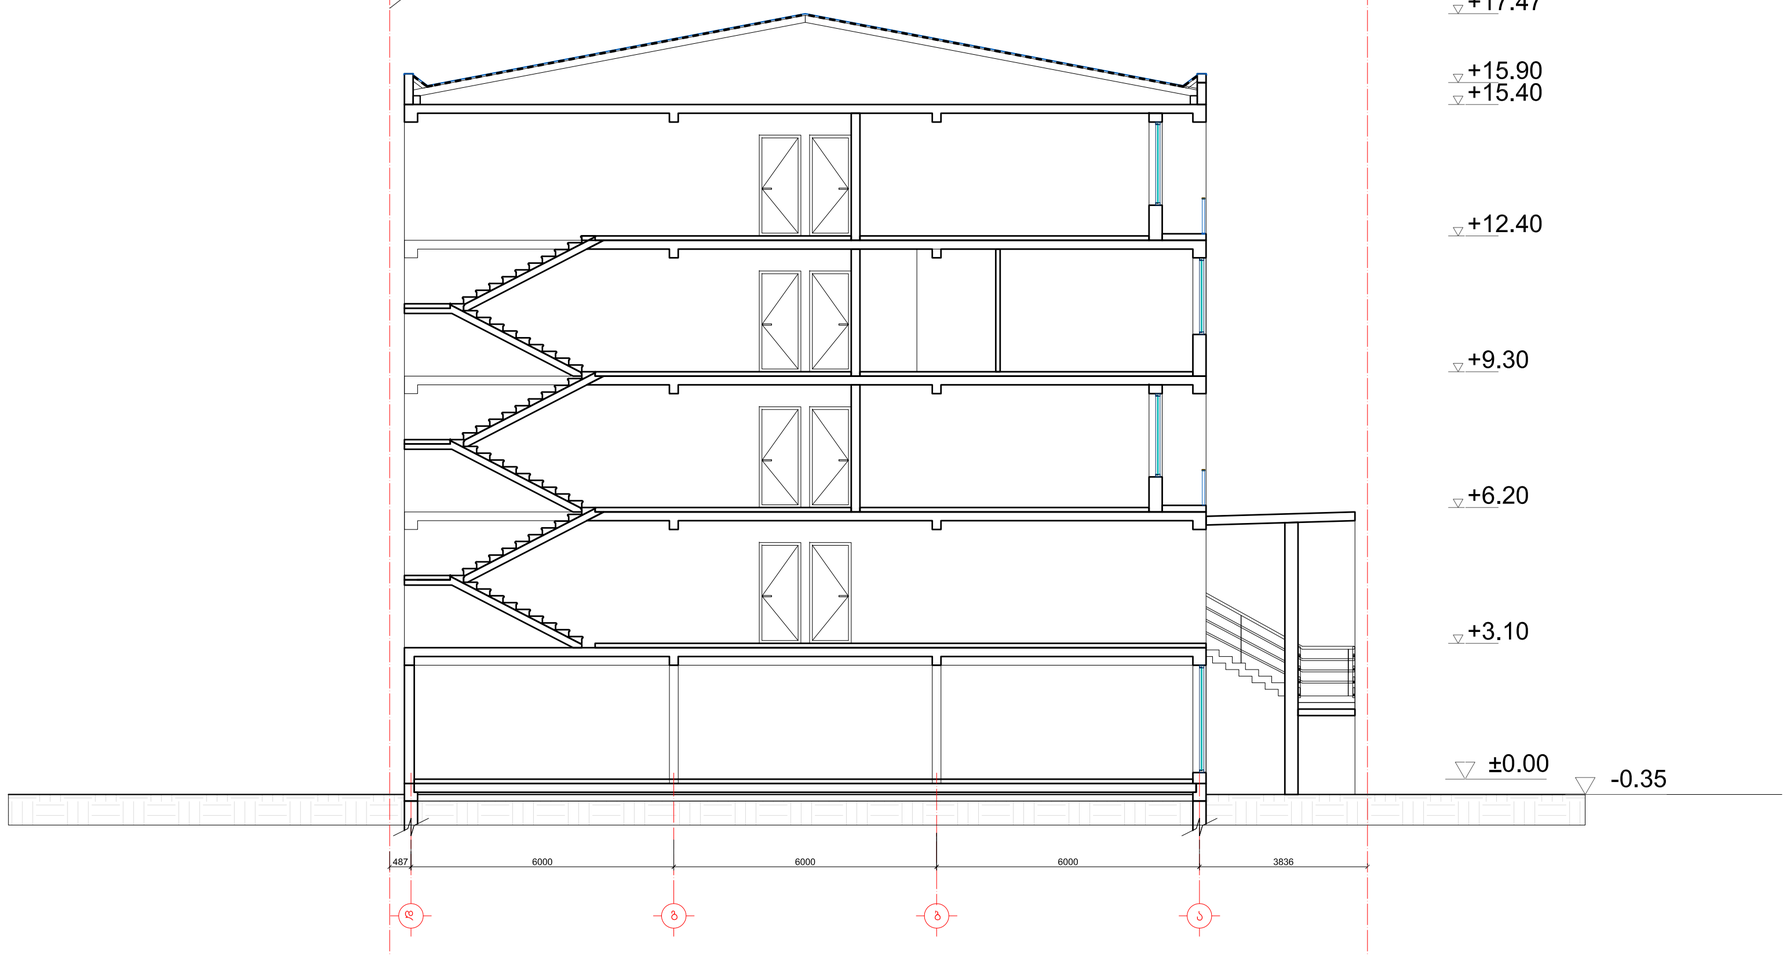

დამკვეთი:	შპს "გბკ"	დაკვეთა №:	--/----	დახაზა	გ.გამისაშვილი	მისამართი:	კაიროს ქუჩა №42
შემსრულებელი:	შპს „სტუდია ა“	მრავალბინიანი საცხოვრებელი სახლი კაიროს ქუჩაზე		არ.მთ.არქ.	ს.ალავიძე	არქიტექტურული პროექტი	
მის: 01021 თბილისი, უზნაძის ქ.№91 T: 2910703 F: 910704 mail: soso.alavidze0@gmail.com		რეკონსტრუქცია - დამენება		თარიღი	10.10.2014	არქიტექტურული ნაწილი	

მრილი 1-1			A-06
ა. პ.	ფორმ. A2	მ. 1:100	