ნაკვეთის საზღვარი

+12.80

+9.30

+6.20

+3.10

±0.00

5068

4745

6000 6000 6000 6000 6000 6000 6000 6000

1 2 3 4 5 6 7 8 9

დამკვეთი:	შპს "გბკ"	დაკვეთა №	--/----	დახაზა	გ.მამისაშვილი
შემსრულებელი:	შპს „სტუდია ა“			პრ.მთ.არქ.	ს.ალავიძე
				თარიღი	10.10.2014

მის: 01021 თბილისი, უზნაძის ქ.№91 T: 2910703 F: 910704 mail: soso.alavidze0@gmail.com

ბრავალგინიანი საცხოვრებელი სახლი კაიროს ქუჩაზე

რეკონსტრუქცია - დაზუსტება

მისამართი:	კაიროს ქუჩა №42
	არქიტექტურული პროექტი
	არქიტექტურული ნაწილი

არსებული ფასადი 1-9 ღერძებზე

ა. პ.	ფორმ. A2	მ. 1:100

A-11

ნაკვეთის საზღვარი

მომიჯნავე შენობის კონტური

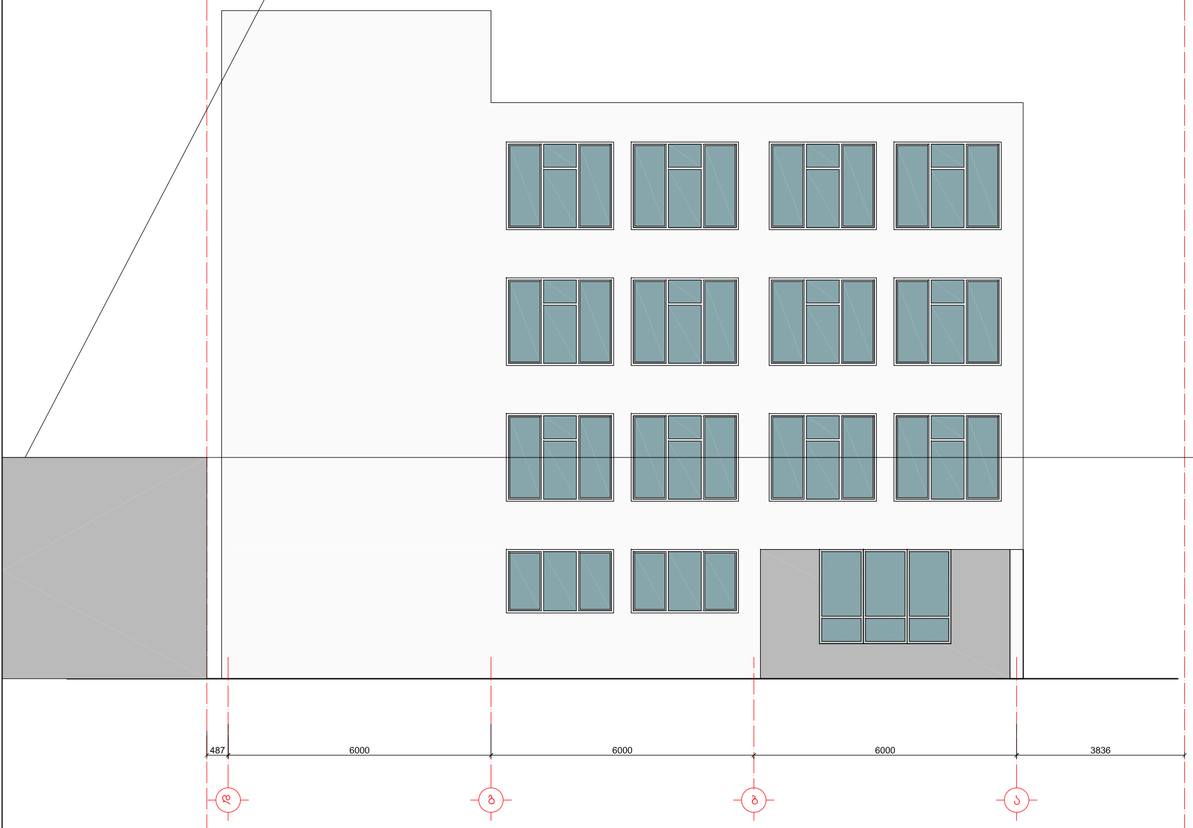

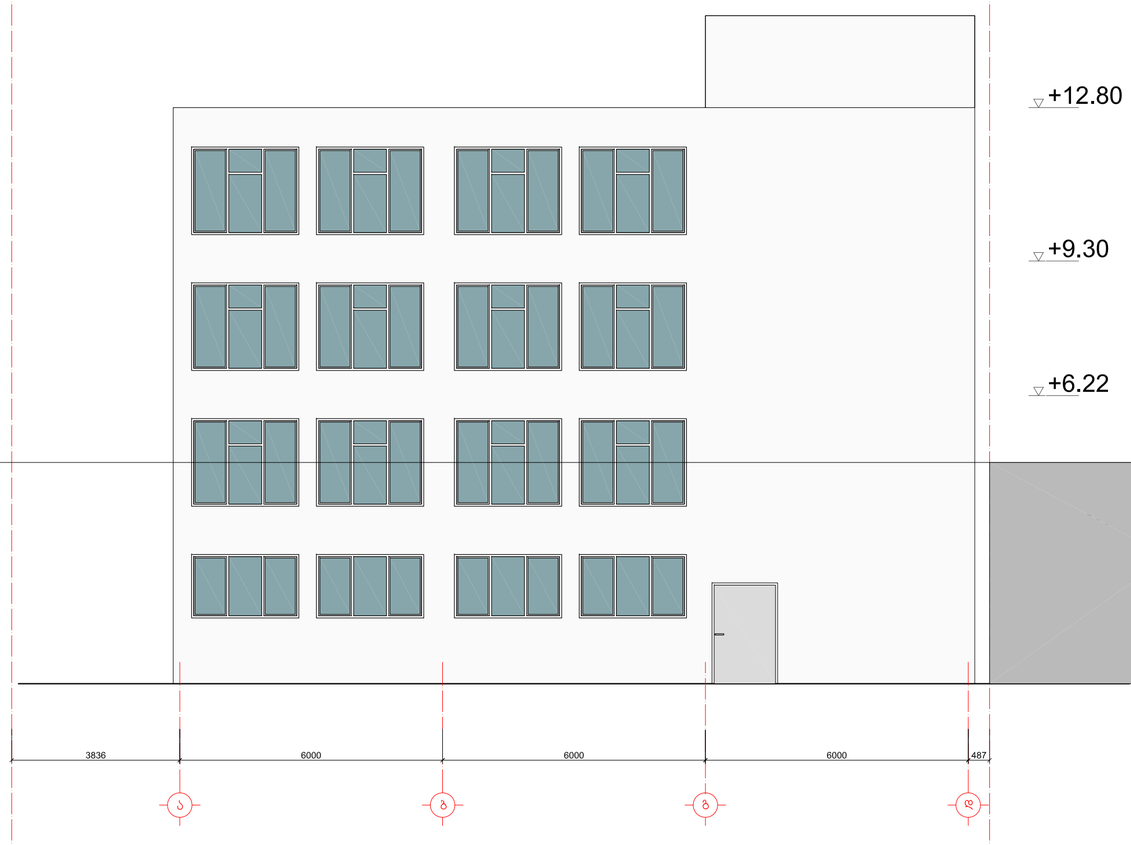

დამკვეთი:	შპს "გბგ"	დაკვეთა №: --/----	დახაზა	გ.მამისაშვილი	მისამართი:	კაიროს ქუჩა №42	არსებული ფასადი დ-ა / ა-დ ღერძებზე	A-12
შემსრულებელი:	შპს „სტუდია ა“	მრავალბინიანი საცხოვრებელი სახლი კაიროს ქუჩაზე	პრ.მთ.არქ.	ს.ალავიძე	არქიტექტურული პროექტი			
მის: 0102ი თბილისი, უზნაძის ქ.№91 T: 2910703 F: 910704 mail: soso.alavidze0@gmail.com		რეკონსტრუქცია - დაშენება	თარიღი	10.10.2014	არქიტექტურული ნაწილი		ა. პ. ფორმ. A2 მ. 1:100	

ნაკვეთის საზღვარი

მომიჯნავე შენობის კონტური

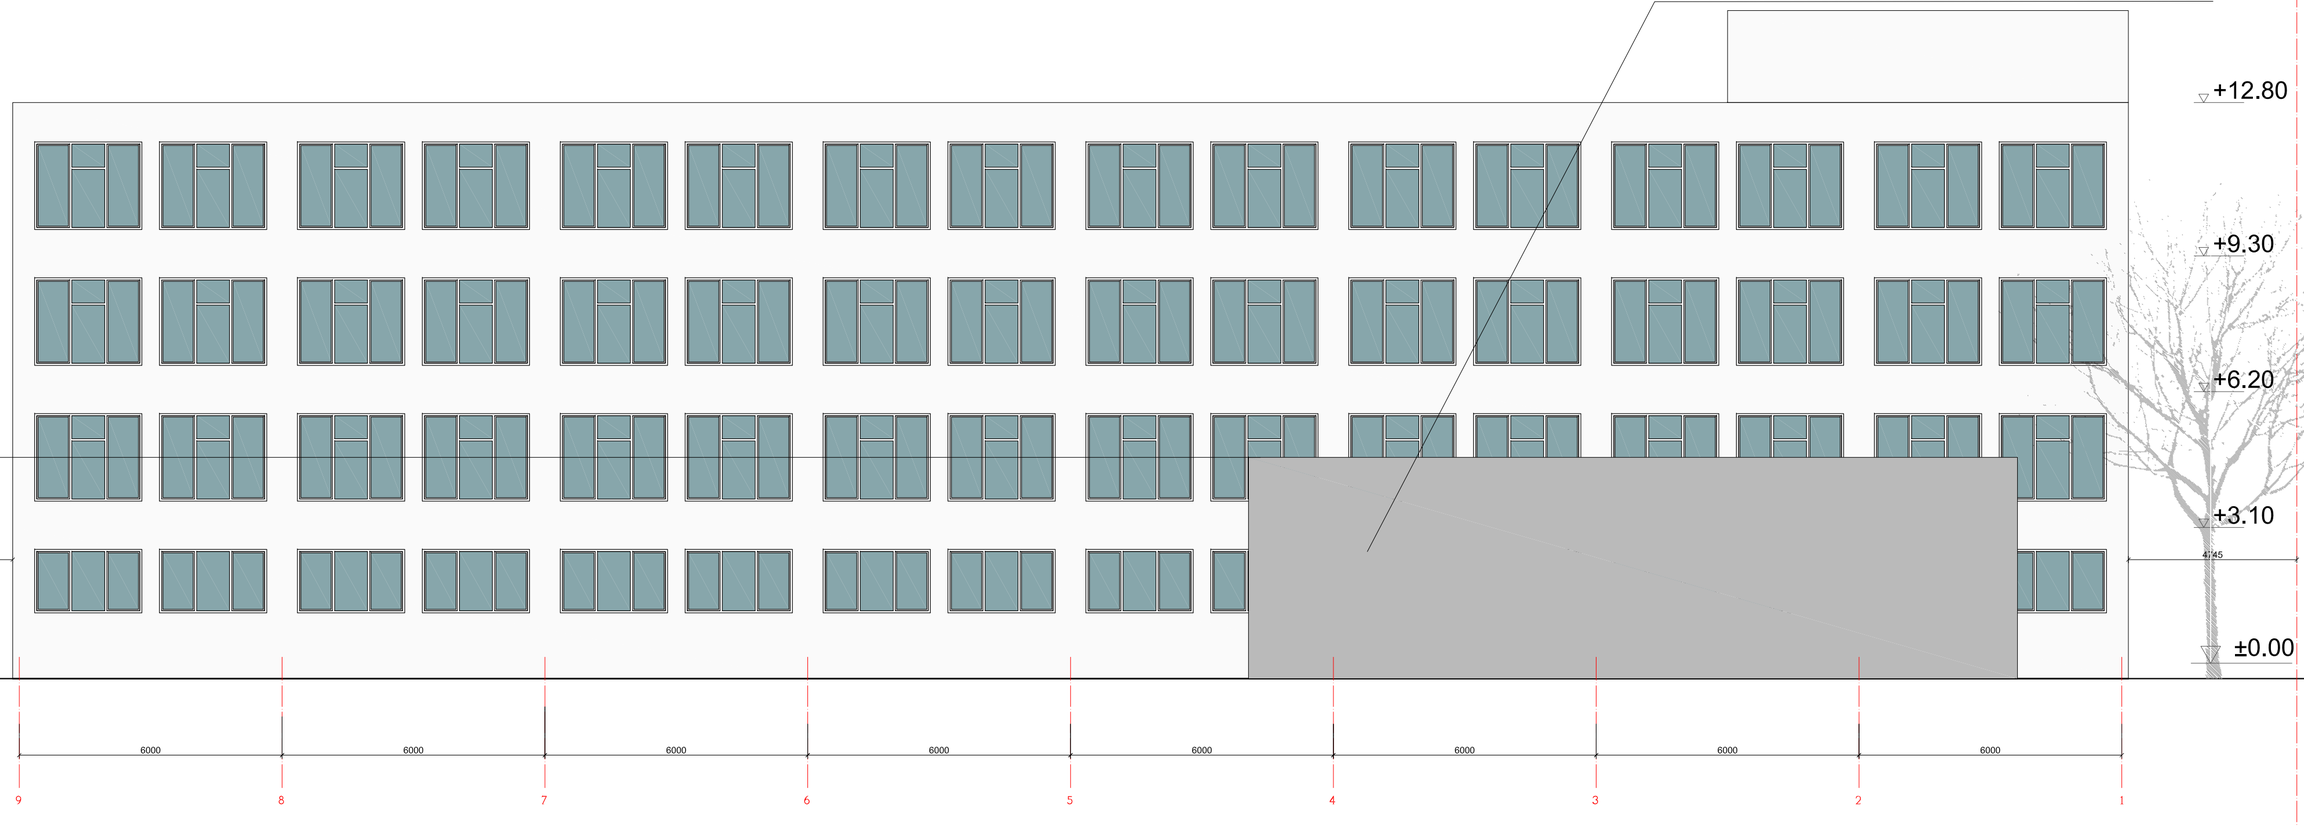

დამკვეთი:	შპს "გბპ"	დაკვეთა №:	--/----	დახაზა	გ.გამისაშვილი	მისამართი:	კაიროს ქუჩა №42	არსებული შასადი 9-1 ღერძებზე		
შემსრულებელი:	შპს „სტუდია ა“	ბრაუნინგიანი საცხოვრებელი სახლი კაიროს ქუჩაზე		არ.მთ.არქ.	ს.ალავიძე	არქიტექტურული პროექტი				A-13
მის: 01021 თბილისი, უზნაძის კ.№91 T: 2910703 F: 910704 mail: soso.alavidze0@gmail.com		რეკონსტრუქცია - დაშენება		თარიღი	10.10.2014	არქიტექტურული ნაწილი		ა. პ.	ფორმ. A2	მ. 1:100

ნაკვეთის საზღვარი

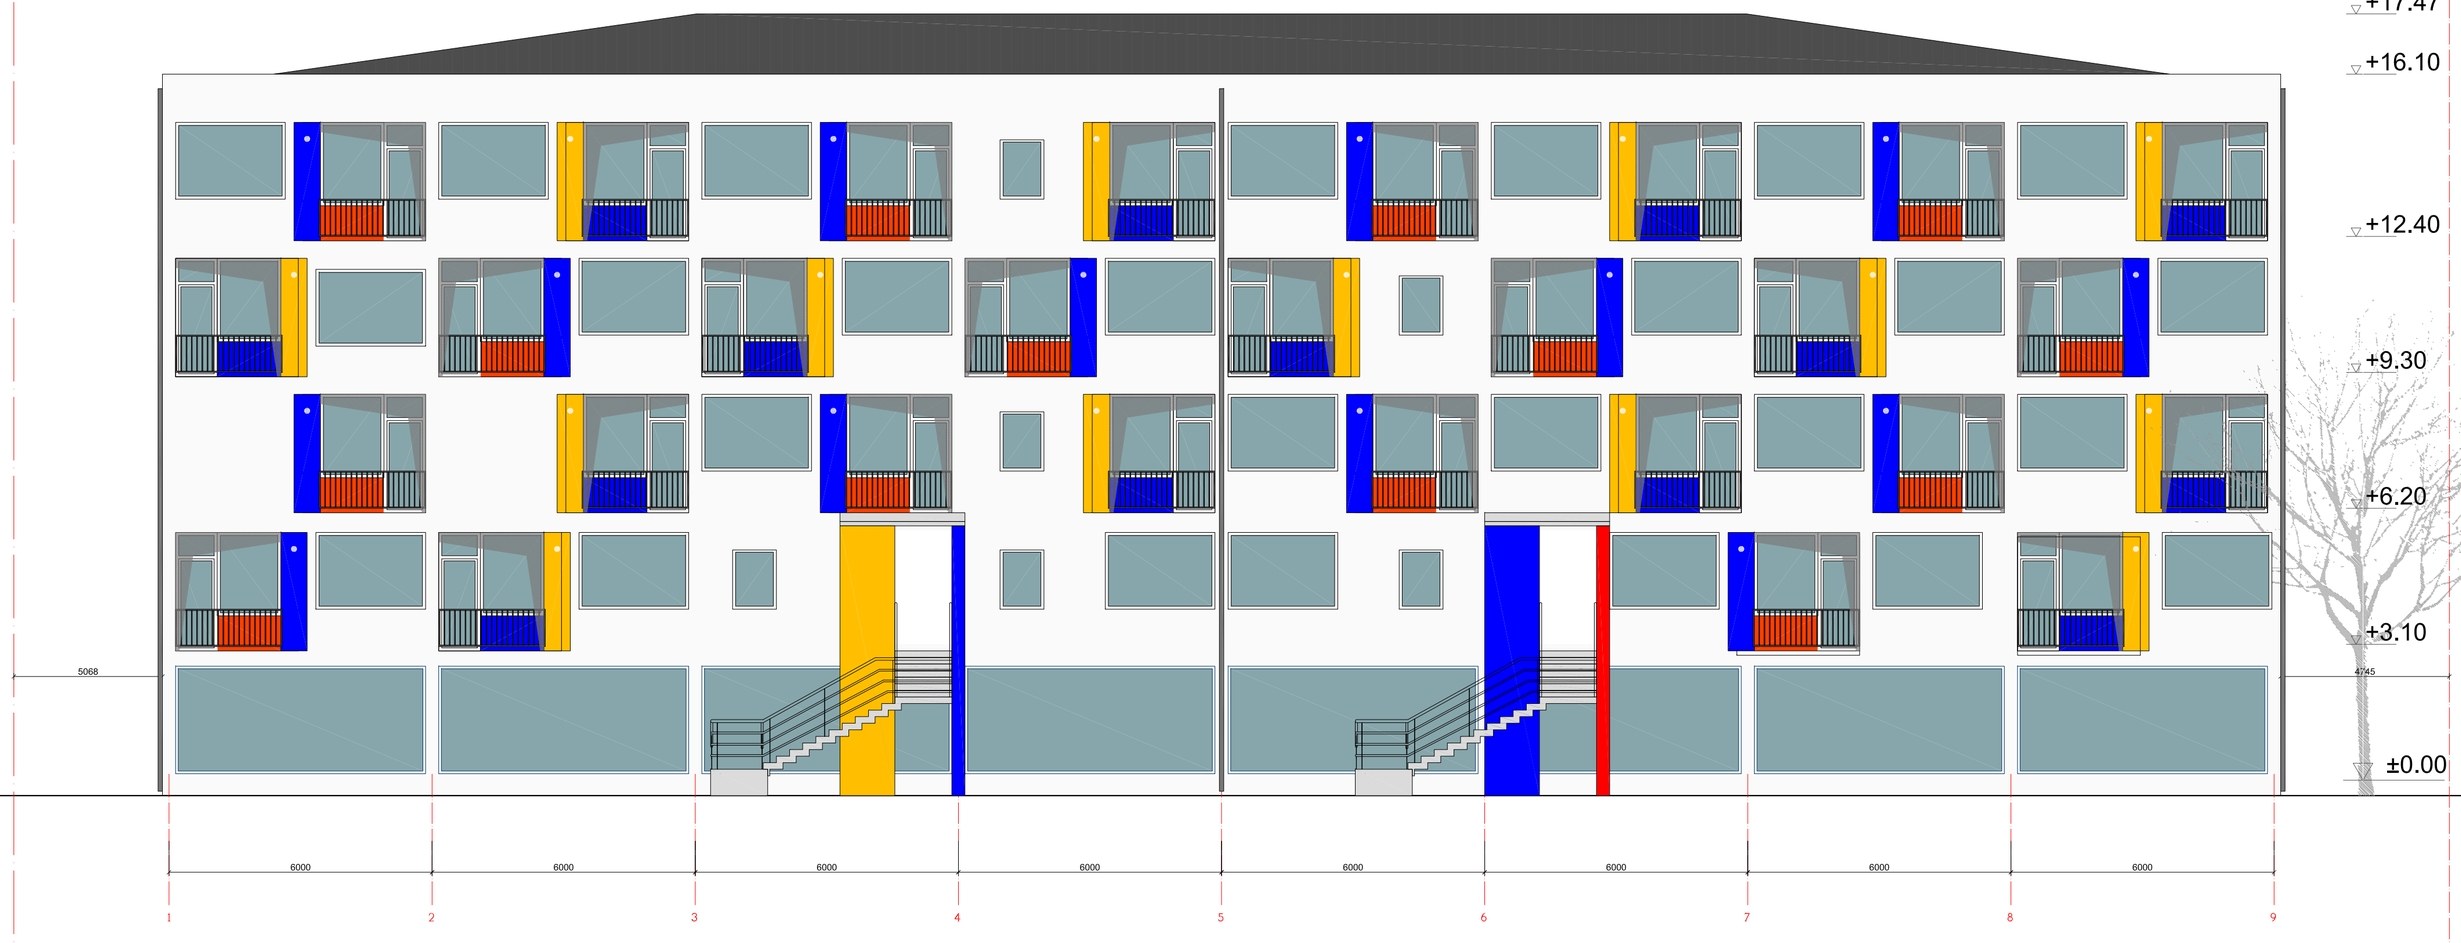

დამკვეთი:	შპს "გბკ"	დაკვეთის №	--/----	დახაზა	გ.გამისაშვილი	მისამართი:	კაიროს ქუჩა №42	ფასადი 1-9 ღერძებზე	A-06
შემსრულებელი:	შპს „სტუდია ა“	მრავალბინიანი საცხოვრებელი სახლი კაიროს ქუჩაზე		პრ.მთ.არქ.	ს.ალავიძე	არქიტექტურული პროექტი		ა. პ. ფორმ. A2 მ. 1:100	
მის: 0102ი თბილისი, უზნაძის ქ.№91 T: 2910703 F: 910704 mail: soso.alavidze0@gmail.com		რეკონსტრუქცია - დაშენება		თარიღი	10.10.2014	არქიტექტურული ნაწილი			

ნაკვეთის საზღვარი

+17.47
+16.10
+12.40
+9.30
+6.20
+3.10
±0.00
-0.35

487 6000 6000 6000 3836

დ გ ბ ა

+17.47
+16.10
+12.40
+9.30
+6.20
+3.10
±0.00

3836 6000 6000 6000 487

ა გ ბ დ

დამკვეთი:	შპს "გბგპ"	დაკვეთა №:	--/----	დახაზა	გ.გამისაშვილი	მისამართი:	კაიროს ქუჩა №42	ფასადები დ-ა / ა-დ ღერძებზე			A-06
შემსრულებელი:	შპს „სტუდია ა“	მრავალბინიანი საცხოვრებელი სახლი კაიროს ქუჩაზე		პრ.მთ.არქ.	ს.ალავიძე	არქიტექტურული პროექტი		ა. პ.	ფორმ. A2	მ. 1:100	
მის: 0102ı თბილისი, უზნაძის ქ.№91 T: 2910703 F: 910704 mail: soso.alavidze0@gmail.com		რეკონსტრუქცია - დამუნება		თარიღი	10.10.2014	არქიტექტურული ნაწილი					

ნაკვეთის საზღვარი

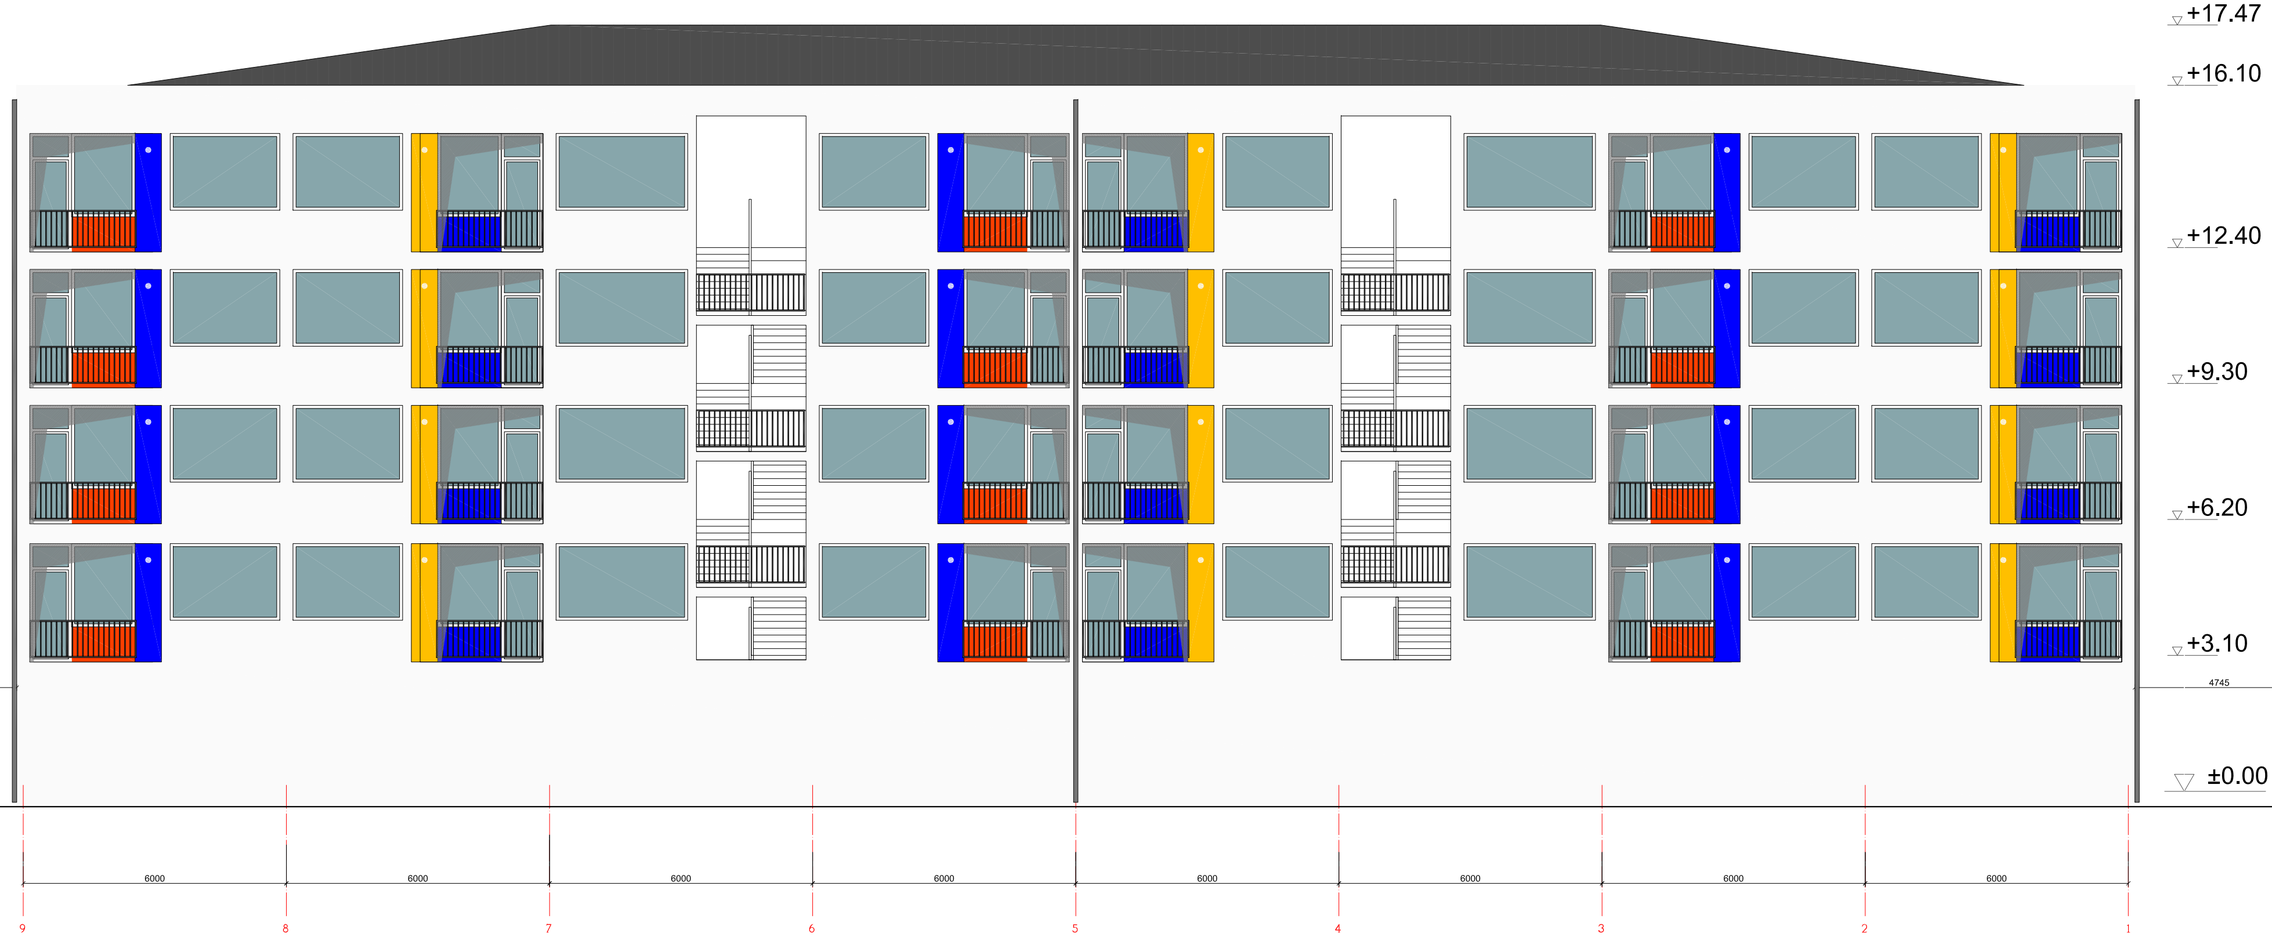

დამკვეთი:	შპს "გბგპ"	დაკვეთა №:	--/----	დახაზა	გ.გამისაშვილი	მისამართი:	კაიროს ქუჩა №42	ფასადი 9-1 ღერძებზე	A-06
შემსრულებელი:	შპს „სტუდია ა“	მრავალბინიანი საცხოვრებელი სახლი კაიროს ქუჩაზე		პრ.მთ.არქ.	ს.ალავიძე	არქიტექტურული პროექტი		ა. ა. ფორმ. A2 მ. 1:100	
მის: 0102ი თბილისი, უზნაძის კ.№91 T: 2910703 F: 910704 mail: soso.alavidze0@gmail.com		რეკონსტრუქცია - დამენება		თარიღი	10.10.2014	არქიტექტურული ნაწილი			