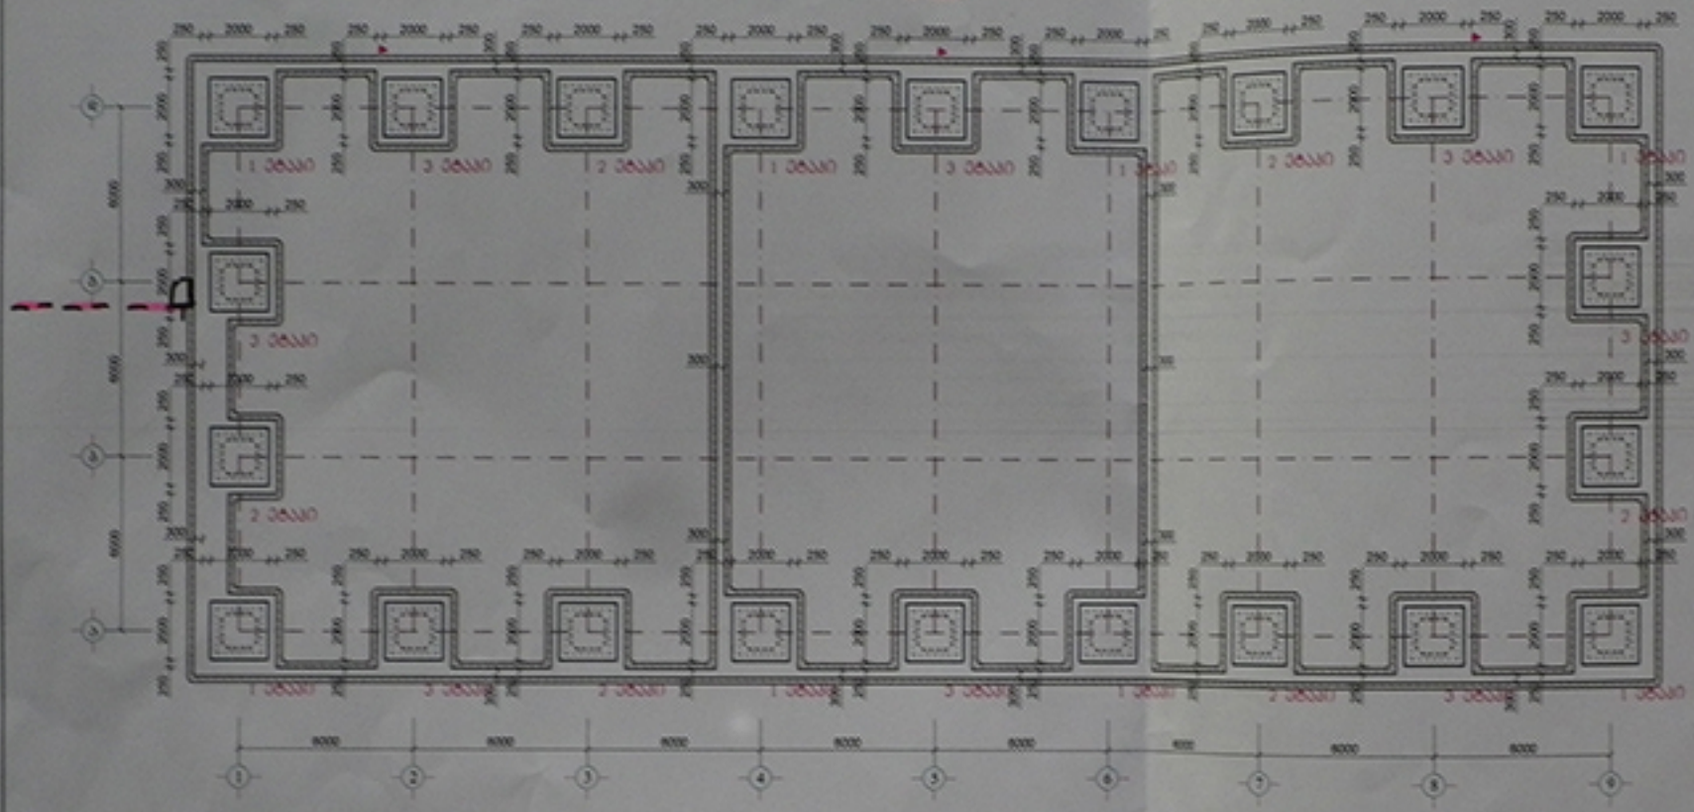

ზოგადი მითითებები

1. რკინაბეტონის კონსტრუქციების დამზადებისას უნდა გაკეთდეს კონტროლი ბეტონის მარკის, ფასტრების, დამჭერების ხარისხს და შრომის პროცესს თანახმად ГОСТ 10180-78, ГОСТ 18105.0-80, ГОСТ 18105.1-80, ГОСТ 18105.2-80.

2. რკინაბეტონის კონსტრუქციებში გამოყენებული A-III კლასის არმატურა ГОСТ 5781-82-ის მიხედვით. შეღებვამდე იწმის არმატურის ხარისხი და შედეგს შესაბამისი აქტი.

3. ანკერებისათვის და ჩასაბმელი დეტალებისათვის გამოყენებულ იწმის ლითონის ფურცელი ГОСТ 380-71-ის მიხედვით.

4. ანკერები დაშედეგს ჭედის რკალური შედუღებით განლაგებულ ნაკერებში ГОСТ 19292-73-ის მიხედვით.

5. რკინაბეტონის კონსტრუქციებში ცრემლი არმატურის დაკავშირება შესრულდეს გადაფენით + შედუღებით ГОСТ 19293-73-ის მიხედვით, ან გადაფენით – წინასწარის პროექტის და საშენებლო ნორმების და წესების მიხედვით.

6. ლითონკონსტრუქციები დამზადდეს ТУ 36-2282-80 და СНиП III-18-75 ბაზისური მოთხოვნების შესაბამისად: "Металлические конструкций. Правила производства и приемки работ"

7. შენობის ორკეტზე ჭედით ელექტრომედუღების შესრულებისას გამოყენებულ იწმის ელექტროდები ჭედით რკალური შედუღებისათვის ГОСТ 94 67-75-ის მიხედვით; შესადები მავთული ГОСТ 2246-70-ის მიხედვით; ფურცელი ГОСТ 9087-81-ის მიხედვით; ნახშირორჟანგის ორთ ГОСТ 8050-76-ის მიხედვით.

8. ლითონის ელემენტებისათვის მასალად გამოყენებულ იწმის ჩვეულებრივი ხარისხის ნახშირბადოვანი ფოლადი ГОСТ 380-71*-ის მიხედვით:

a) Сталь прокатная угловая равнополочная по ГОСТ 8509-72

b) Сталь листовая по ГОСТ 23570-79

c) Профили стальные гнутые замкнутые сварные квадратные по ГОСТ 30245-94

9. ლითონის კონსტრუქციების ელემენტები შეღებოს СНиП-2.03.11-85-ის „საშენებლო კონსტრუქციების დაცვა კოროზიისგან" მიხედვით.