ფოტომონტაჟი



საჩრდილობელი ტენტი (რკინის კონსტრუქცია ბანერით)

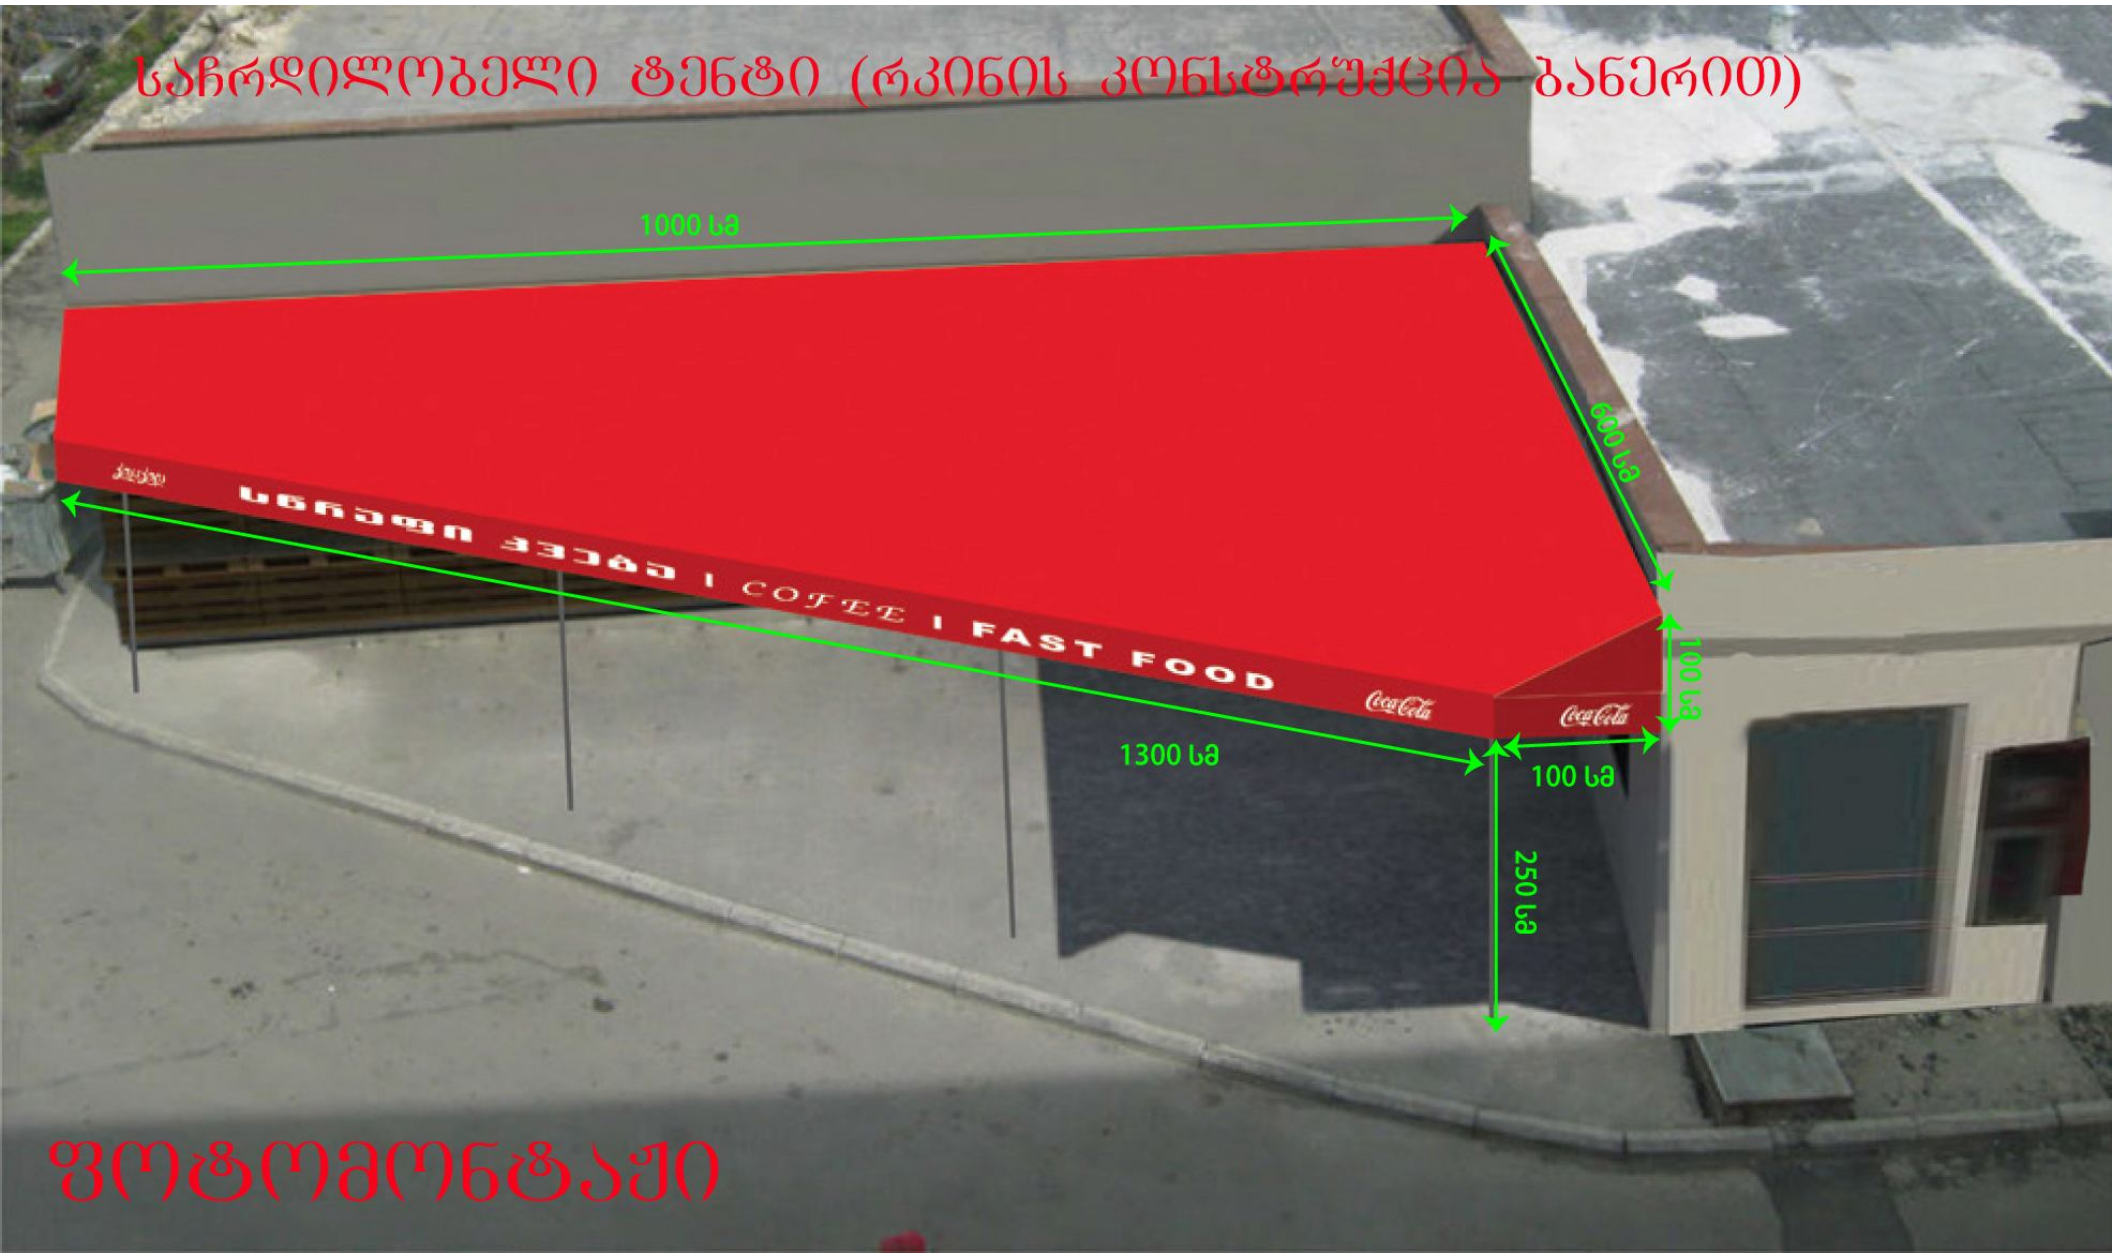
საჩრდილობელი ტენტი (რკინის კონსტრუქცია ბანერით)
1000 სმ
600 სმ
100 სმ
1300 სმ
100 სმ
250 სმ
სწრაფი ჭამა | COFEE | FAST FOOD
Coca-Cola
Coca-Cola
ფოტომონტაჟი

საქართველოს იუსტიციის სამინისტრო
საჯარო რეესტრის ეროვნული სააგენტო

საკადასტრო გეგმა

მიწის ნაკვეთის საკადასტრო კოდი: *01.13.01.008.014*
განცხადების რეგისტრაციის ნომერი: 892012079652
მიწის ნაკვეთის ფართობი: *1246* კვ.მ.
დანიშნულება: *არასასოფლო-სამეურნეო*
მომზადების თარიღი 02.11.12

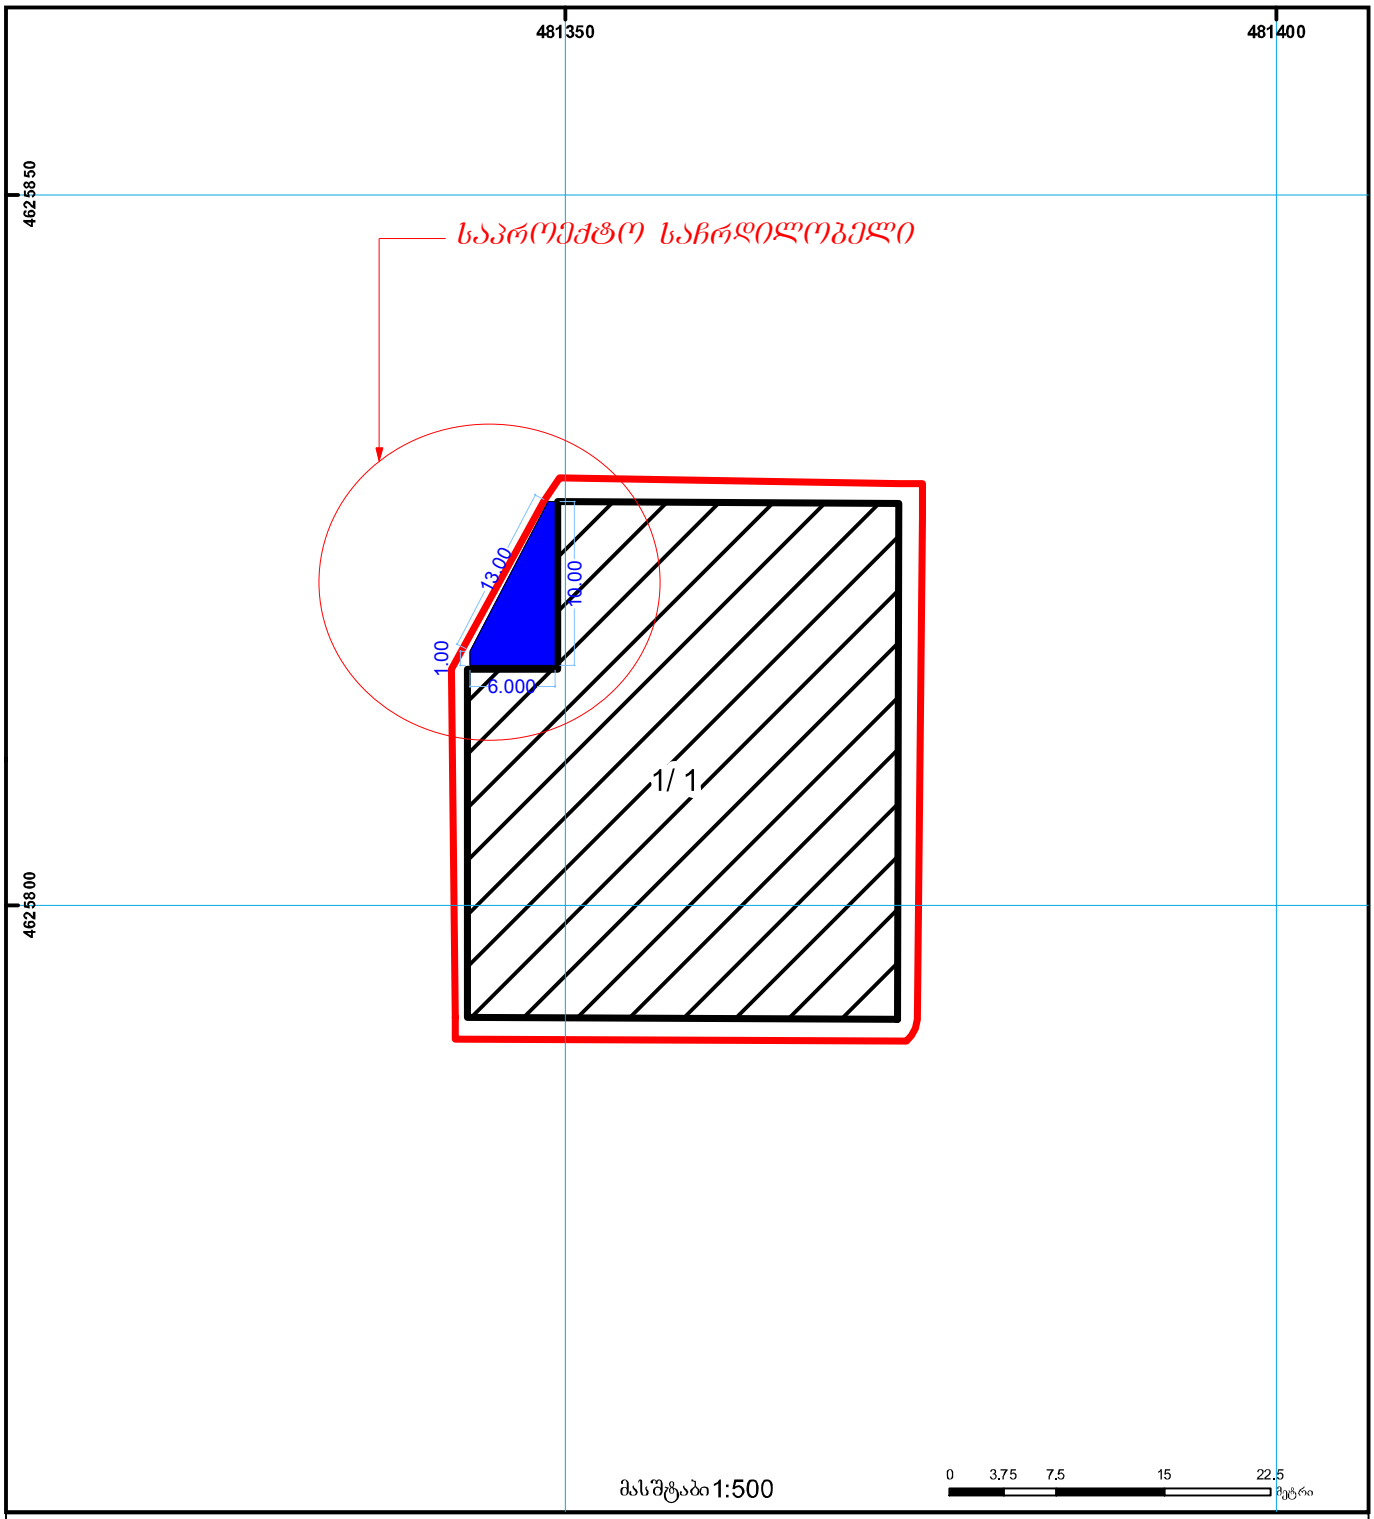

შენობა-ნაგებობა, პირობითი ნომერი/სართულიანობა
ვალდებულება
ხაზობრივი ნაგებობა
მიწის ნაკვეთის საკადასტრო საზღვარი
მშენებარე ნაგებობა
მიწისქვეშა ნაგებობა
UTM (საერთაშორისო) სისტემის კოორდ.

საჯარო რეესტრის ეროვნული სააგენტო თბილისი 0102 წმ. ნიკოლოზის/ნ. ჩხეიძის ქ. 2 ტელ.: (995 32) 91 04 27; ფაქსი: (995 32) 91 03 41
საჯარო რეესტრის ეროვნული სააგენტო თბილისი დ. აღმაშენებლის გაშზ. 89/24 ტელ: (995 32) 94 13 65
www.napr.gov.ge