გენგეგმა მ:1-500

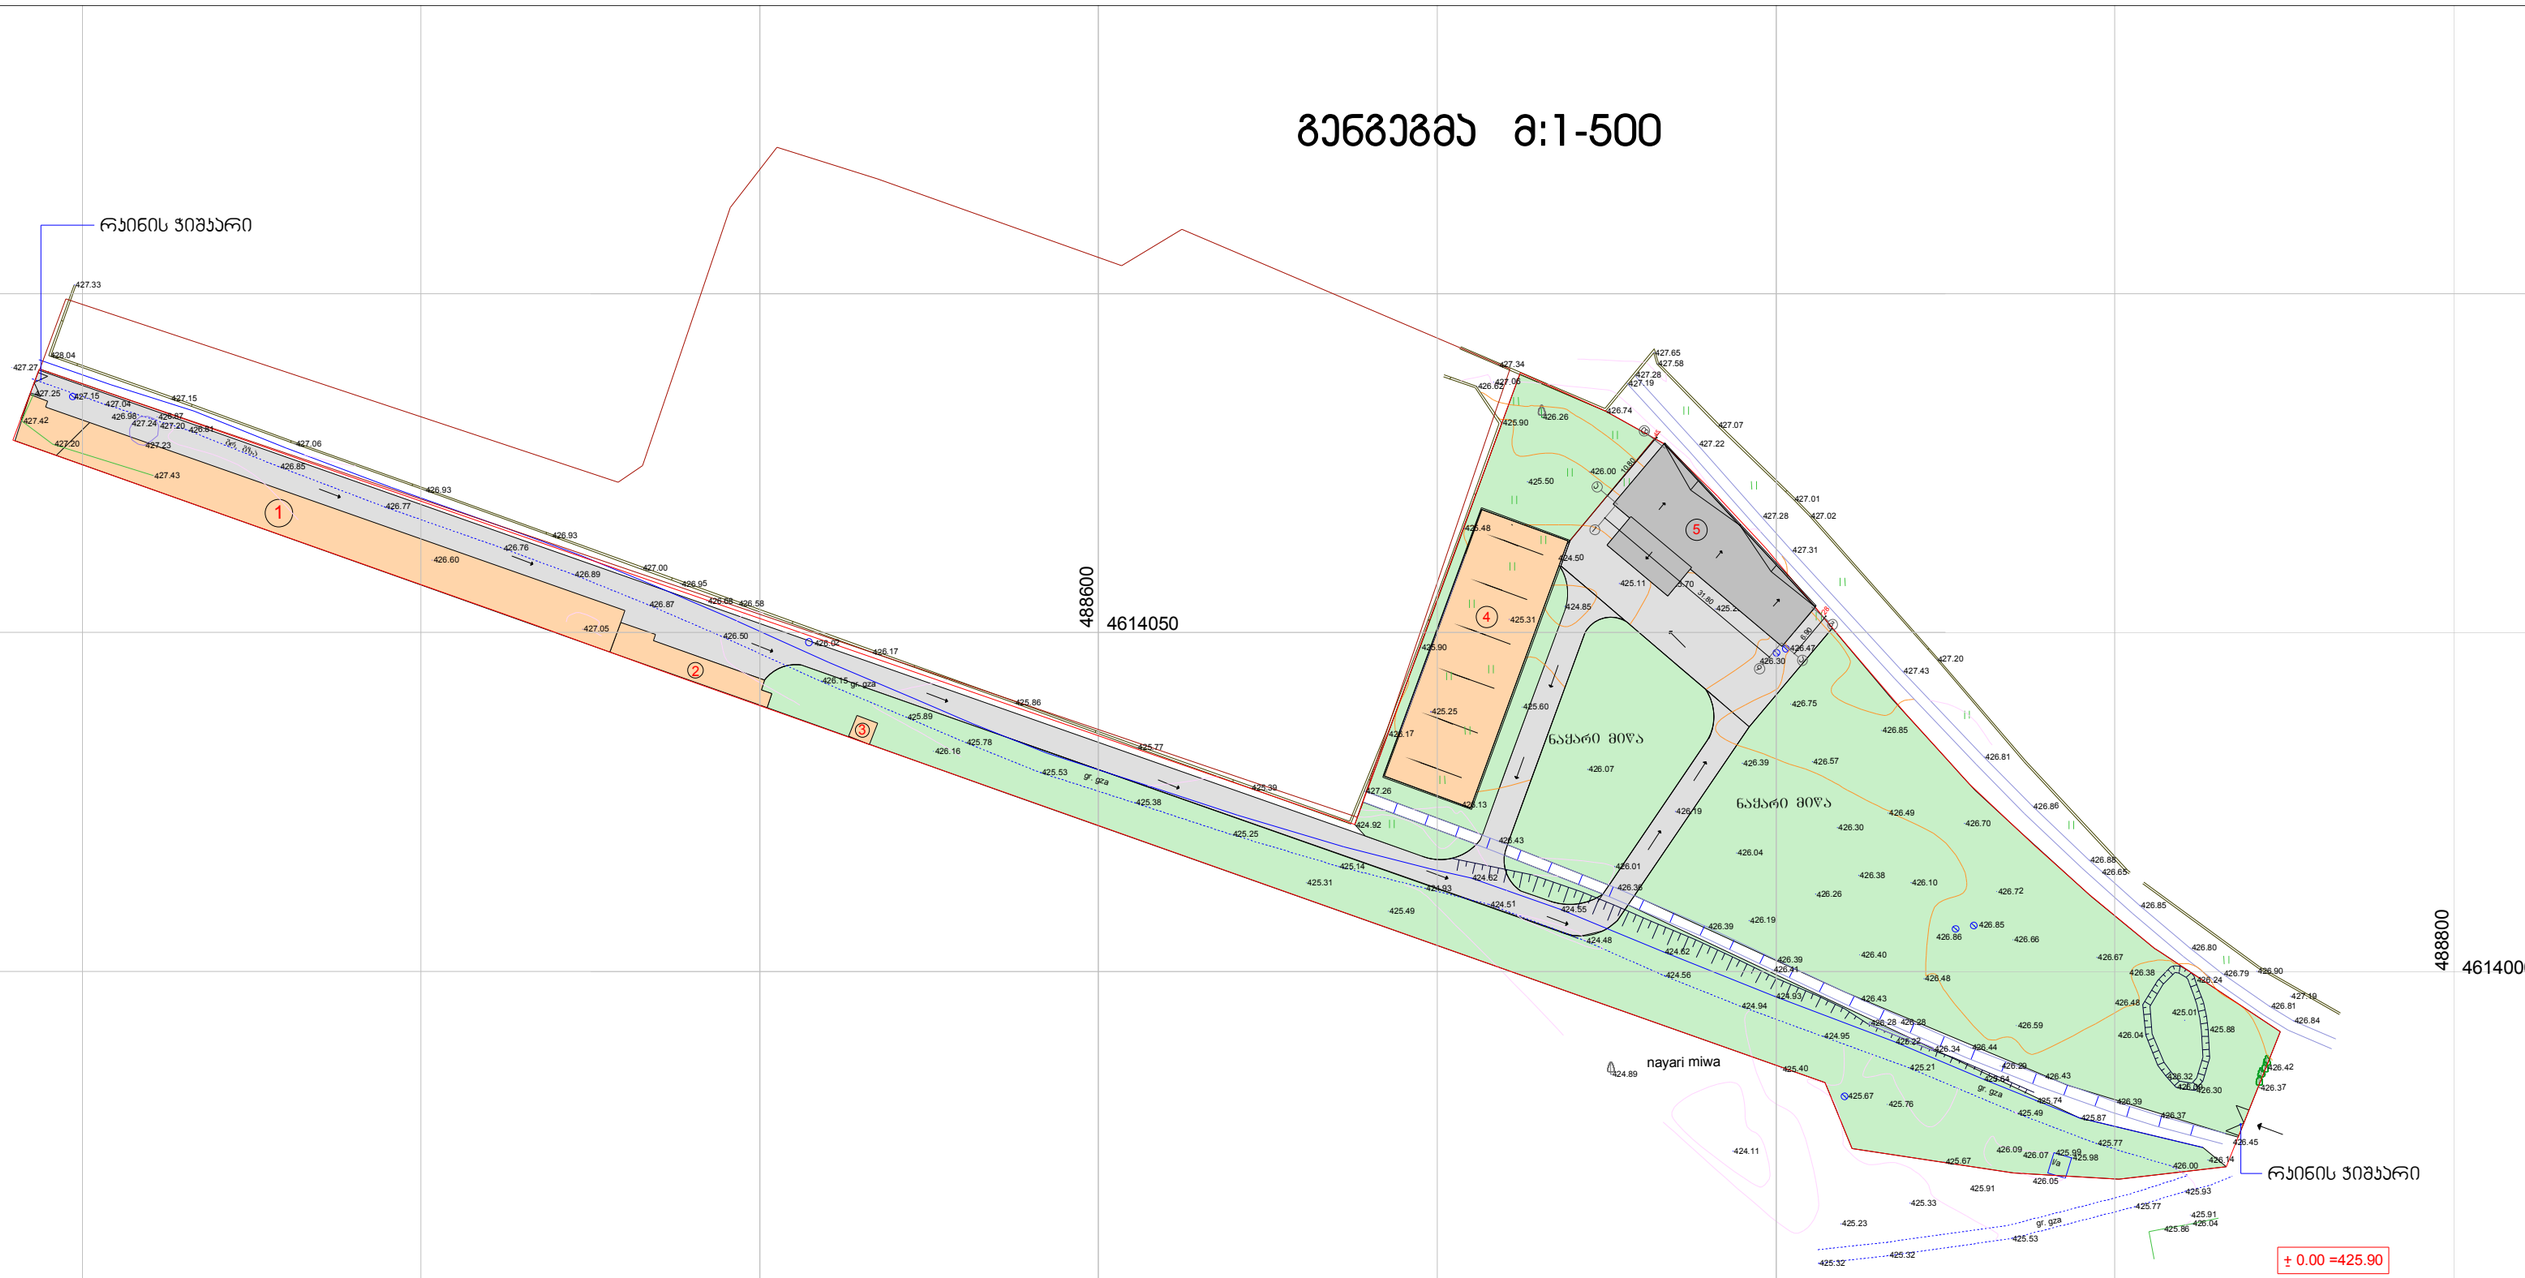

ექსპლიკაცია

1. სასაწყობე შენობა (მშენებარე)
2. საოფისე შენობა (მშენებარე)
3. სასწორი (მშენებარე)
4. **AR**1165623 განცხადების საფუძველზე შეთანხმებული სასაწყობე შენობა-ნაგებობა
5. სასაწყობე შენობა-ნაგებობა (საპროექტო)

შპს. არქიტექტდიზაინ ნოდო " ქ. თბილისი ჩელურეთი ლარეხის ქ. № 5		სტადია	ფურც.	რაოდ	დაკვ.
		მ.პრ			5/09
გენგეგმა მ:1-500	დირექტორი				ნ. დოლიძე
	პრ. მთ. არქ.				ნ. დოლიძე
	არქიტექტორი				თ.ჯაჩნაძე
სასაწყობე შენობის პროექტი ქ.თბილისში , ჩიხი სასწორი, №14, ნაკვეთი №09/005	შეამოწმა				
	დაამტკიცა				

СОЗДАНО УЧЕБНОЙ ВЕРСИЕЙ ПРОДУКТА AUTODESK

საქართველო
ქ.თბილისის მერია
სსიპ. ქ. თბილისის არქიტექტურის სამსახური



მისამართი: ქ. თბილისი, ჩიხი სამგორი, №14 (ნაკვ. 09/005)

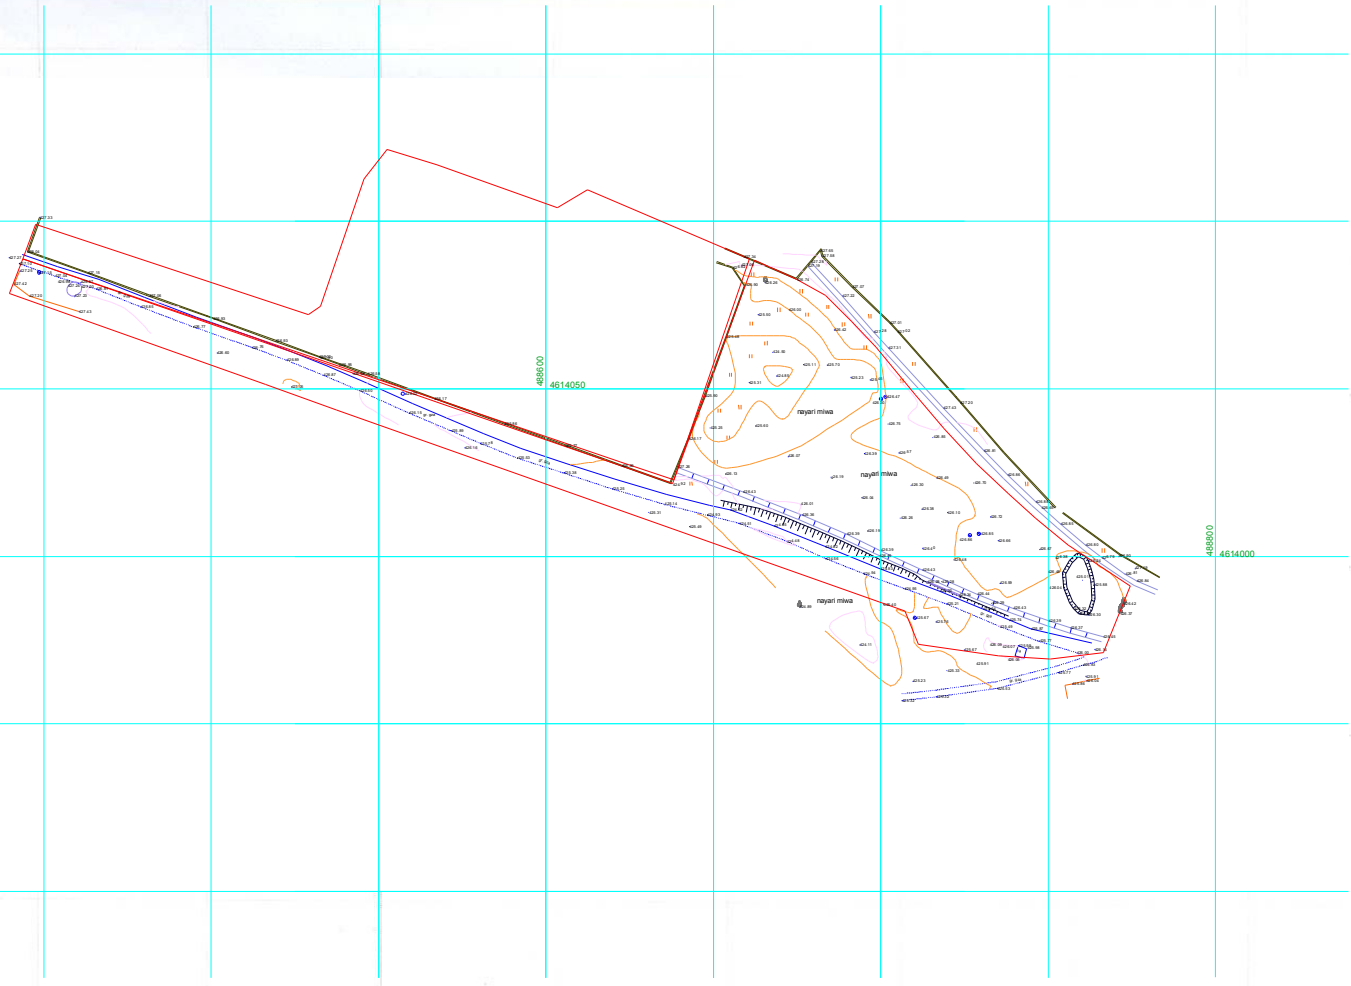

პირობითი აღნიშვნები

მიწისქვეშა კომუნიკაციები	ნაკვეთის საზღვარი	ბუჩქი	ცოცხალი ღობე	ღობე	
კანალიზაცია	შენობა	გაზონი	ხეების რიგი	ბორდიური	
დენის კაბელი	არკა	სამეთვალყურეო ჭები	ტრანსფორმატორი	ბეტონი	
გაზის მილი	ფარდული	ძეგლი	რადიო ან ტელე ანძა	ქვადილი	
წყლის მილი	კიბე	შადრევანი	ლამპიონები	საყრდენი კედელი	
კავშირგაბმულობა	ფოთლოვანი ხე	ონკანი	ელექტრო ბოძი	ბილიკი	
	წიწვოვანი ხე	წყარო ან ჭა	რკინიგზა	გზის კონტური	
	ხეხილის ხე	ბენზინგასამართი სადგური	ობოჰიფსი	ფსლატე	
	პალმა	მაღალი ძაბვის გადამცემი	მაღალი ძაბვის	წყლის ობიექტი	

REESTR KADASTRI		ზრასპარკის, თბილისი, მარჯანის ქ. №6 ტელ: 2 98 45 16
დირექტორი	დავით კობერიძე	
შესრულა	ლევან ონიანი	
მიწის ნაკვეთის ფართობი:	10501 კვ.მ.	
მისამართი	მისამართი: ქ. თბილისი, ჩიხი სამგორი, №14 (ნაკვ. 09/005)	
	მაშტაბი 1:1000	29.08.2013

СОЗДАНО УЧЕБНОЙ ВЕРСИЕЙ ПРОДУКТА AUTODESK