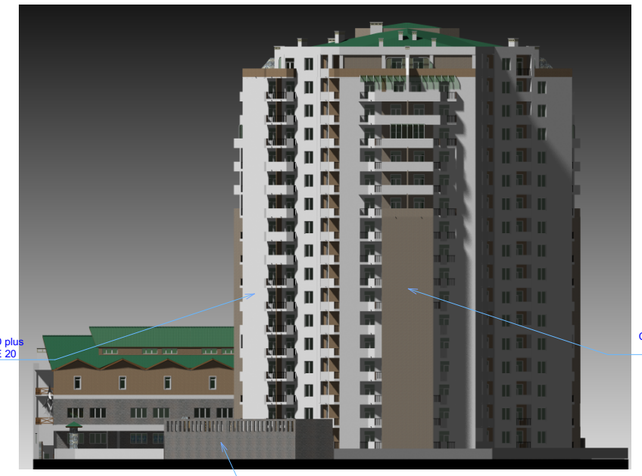

ფასადი „ა-ო“
ღერძებში

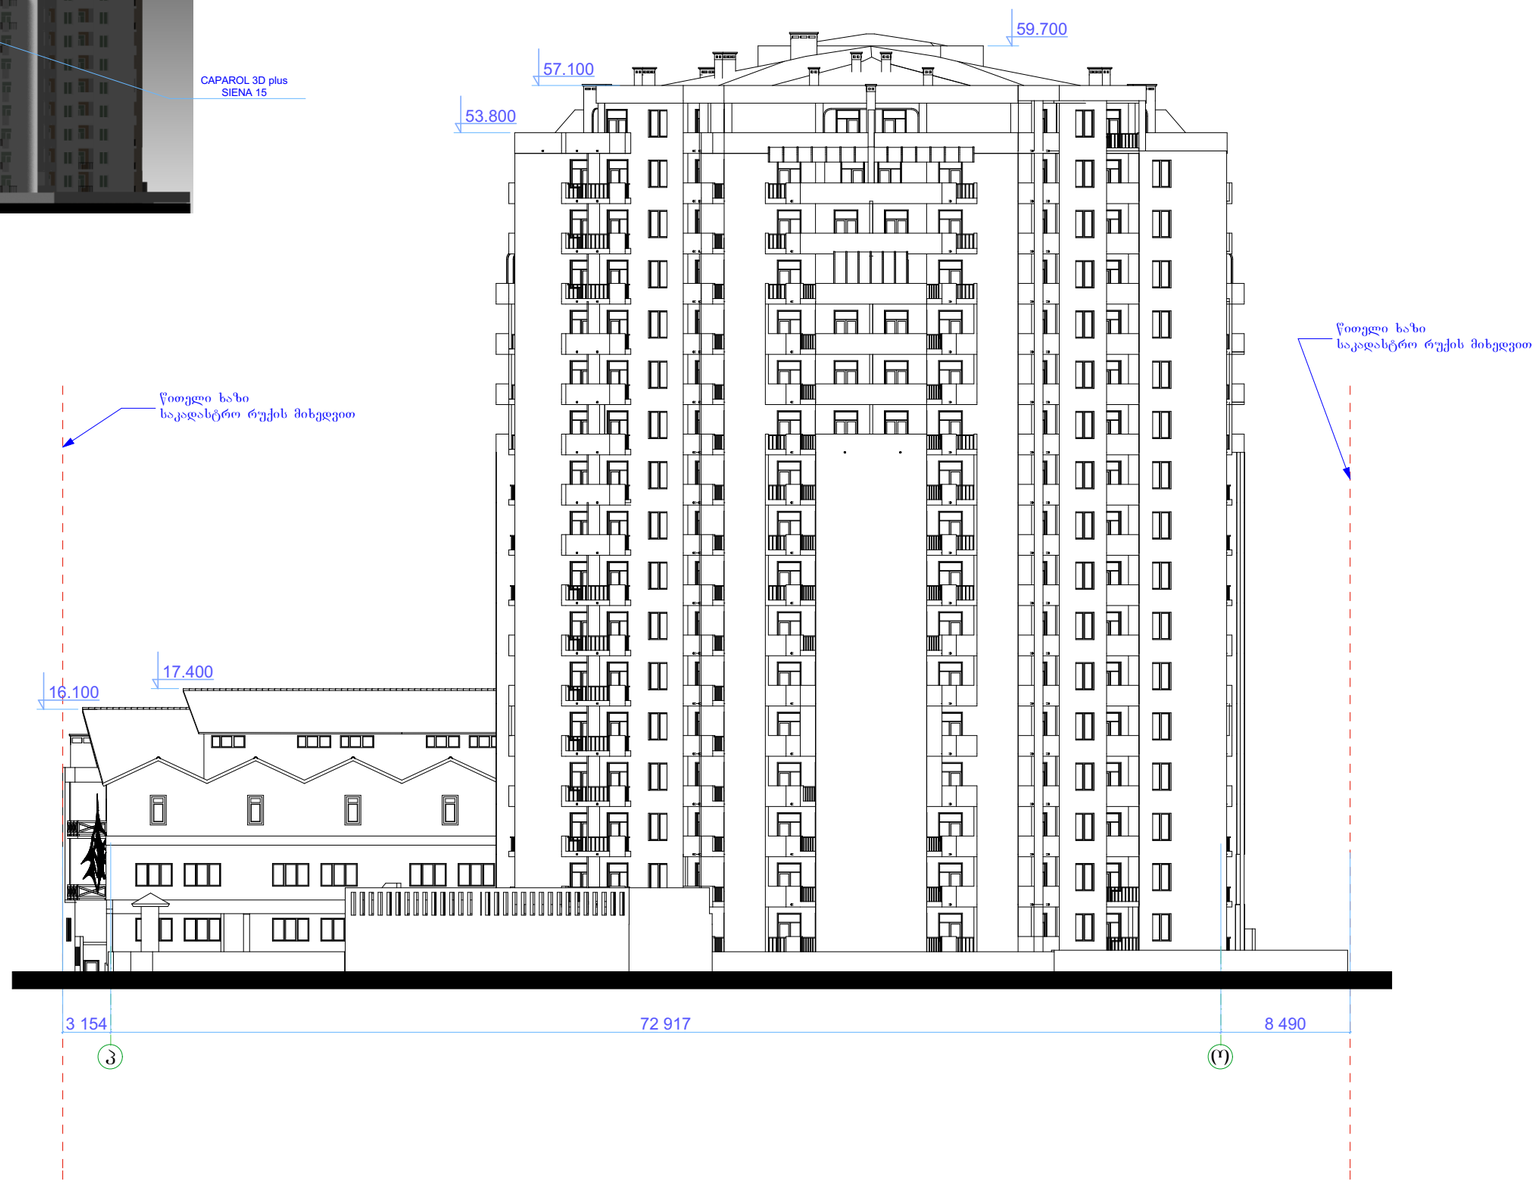

ი.ბ.ა.
"გლდანი 999"

მრავალფუნქციური შენობა - საცხოვრებელი, კომერციული.

შპრავი ქონების საკადასტრო კოდი:
01.11.12.018.073

მის.: თბილისი, გლდანის „ა“ მკ/რაიონი, ხიზაბავრის ქუჩის მიმდებარედ,(ნაკვეთი №018/73)

პირობითი ნიშნები:

	სარეალიზაციო ფართი
47.8	
42.9	ბინის ფართი
4.9	საზაფხულო ფართი

შენიშვნა:

1. ზომები მოცემულია სანტიმეტრებში;
2. ნახაზის ყველა ცვლილება მშენებლობისას წინასწარ უნდა შეთანხმდეს პროექტის ავტორთან.

ფასადი „ა-ო“
ღერძებში

თანამდებობა	გვარი	ხელმოწერა	სტად.
			პროექ.
მთ. არქიტექტორი:	ზ. ქანთარია		შპრავ.
შესრულა	ზ. ქანთარია		
			ფ. №___



ფასადი „18-1“
ღერძებში

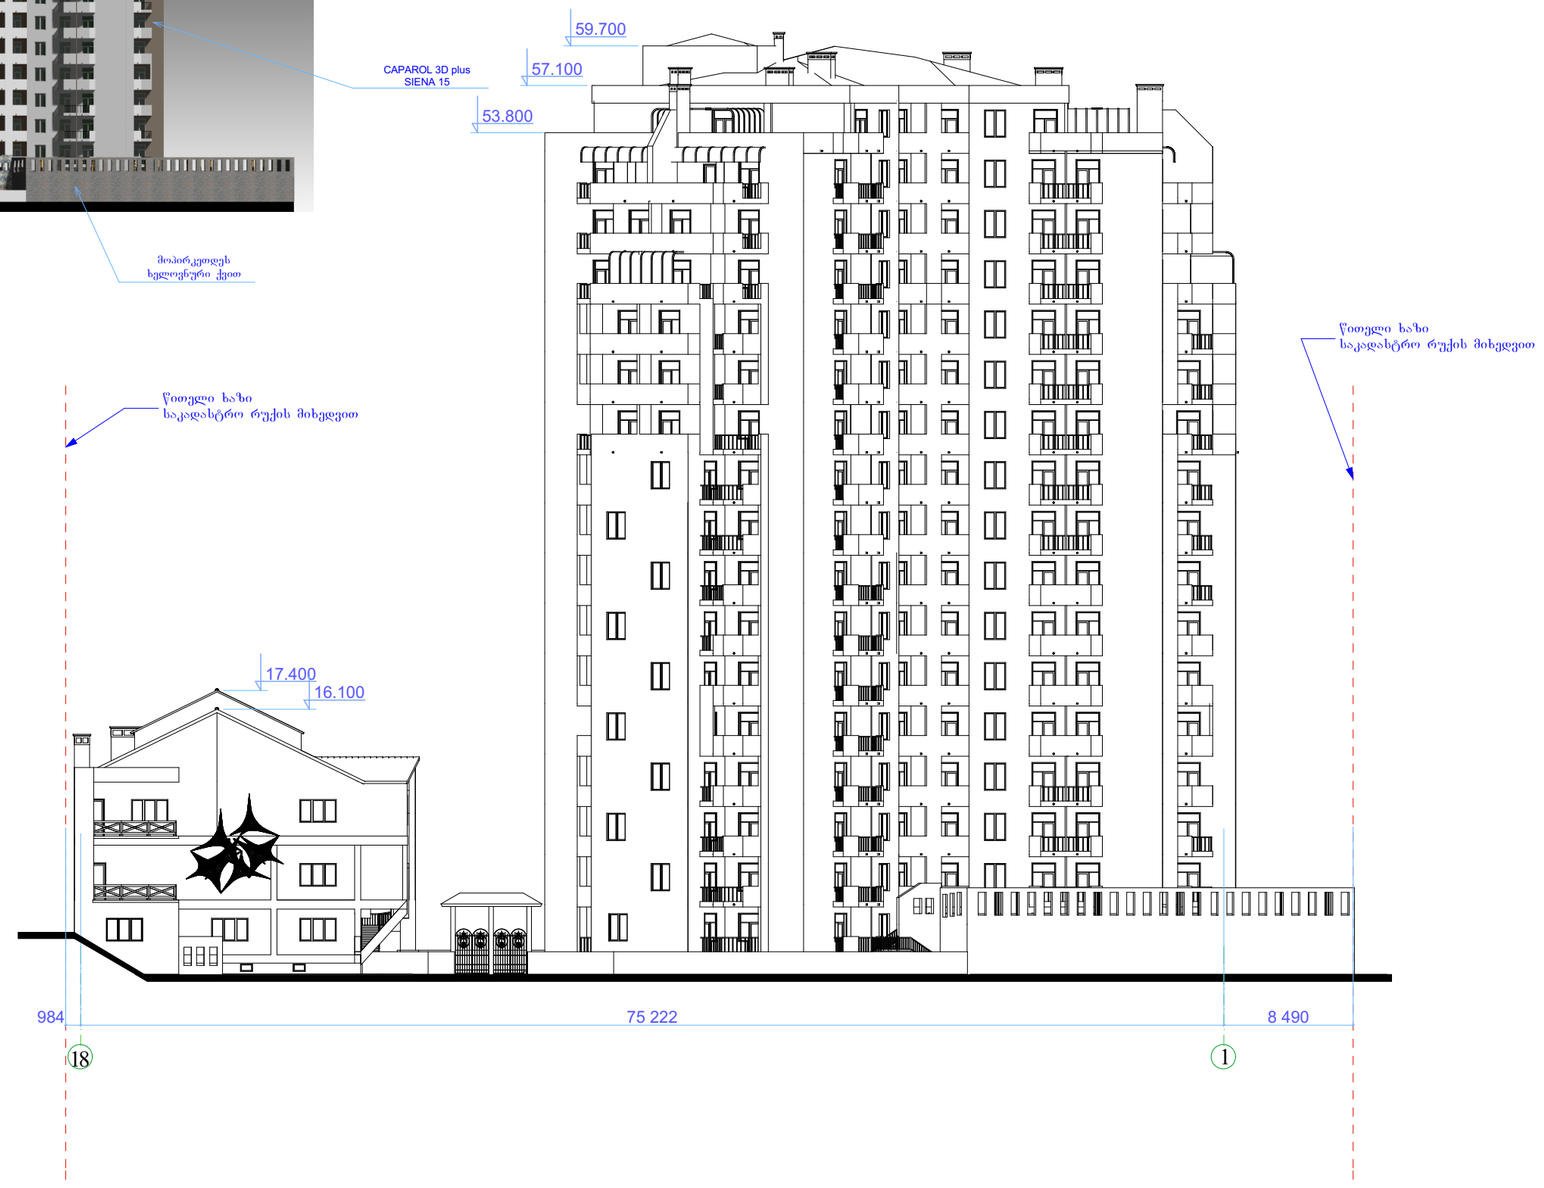

შენიშვნა:

1. ზომები მოცემულია სანტიმეტრებში;
2. ნახაზის ქვეშა ცვლილება მშენებლობისას წინასწარ უნდა შეთანხმდეს პროექტის ავტორთან.

ფასადი „18-1“
ღერძებში

თანამდებობა	გვარი	ხელმოწერა	სტად.
			პროექ.
მთ. არქიტექტორი:	ზ. ქანთარია		შესრ.
შესრულა	ზ. ქანთარია		
			ფ. №

ი.ბ.ა.
"გლდანი 999"

მრავალფუნქციური შენობა - საცხოვრებელი, კომერციული.

შპრავი ქონების საკადასტრო კოდი:
01.11.12.018.073

მის.: თბილისი, გლდანის „ა“ მკ/რაიონი, ხიზაბავრის ქუჩის მიმდებარედ,(ნაკვეთი №018/73)

პირობითი ნიშნები:

	სარეალიზაციო ფართი
47.8	
42.9	ბინის ფართი
4.9	საზაფხულო ფართი

ფასადი „1-18“
ღერძებში



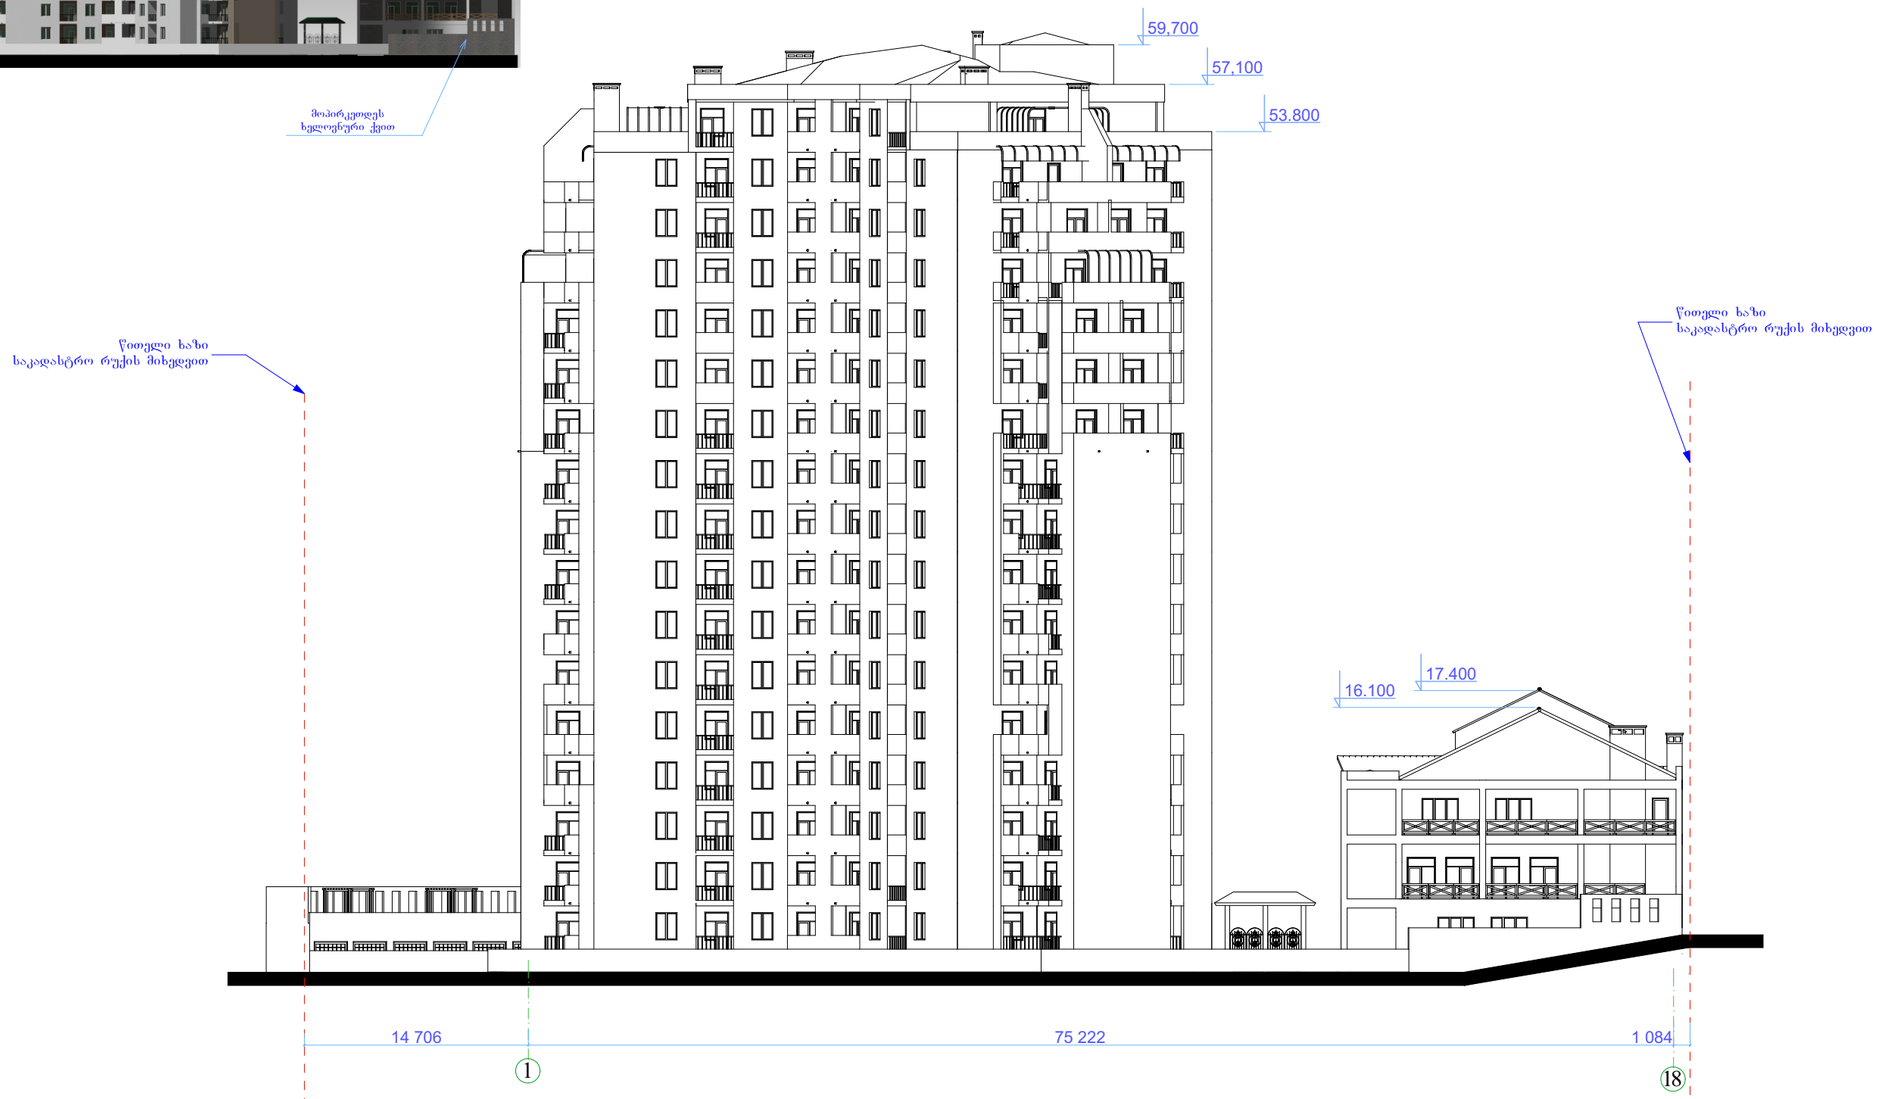

ი.ბ.ა.
"გლდანი 999"

მრავალფუნქციური შენობა - საცხოვრებელი, კომერციული.

შპრავი ქონების საკადასტრო კოდი:
01.11.12.018.073

მის.: თბილისი, გლდანის „ა“ მკ/რაიონი, ხიზაბავრის ქუჩის მიმდებარედ,(ნაკვეთი №018/73)

პირობითი ნიშნები:

47.8	სარეალიზაციო ფართი
42.9	ბინის ფართი
4.9	საზაფხულო ფართი

შენიშვნა:

1. ზომები მოცემულია სანტიმეტრებში;
2. ნახაზის ყველა ცვლილება მშენებლობისას წინასწარ უნდა შეთანხმდეს პროექტის ავტორთან.

ფასადი „1-18“
ღერძებში

თანამდებობა	გვარი	ხელმოწერა	სტად.
			პროექტ.
მთ. არქიტექტორი:	ზ. ქანთარია		შპრტ.
შესრულა	ზ. ქანთარია		
			ფ. №___



მოპირკეთება
ხელოვნური ქვით

ფასადი „ო-პ“
ღერძებში

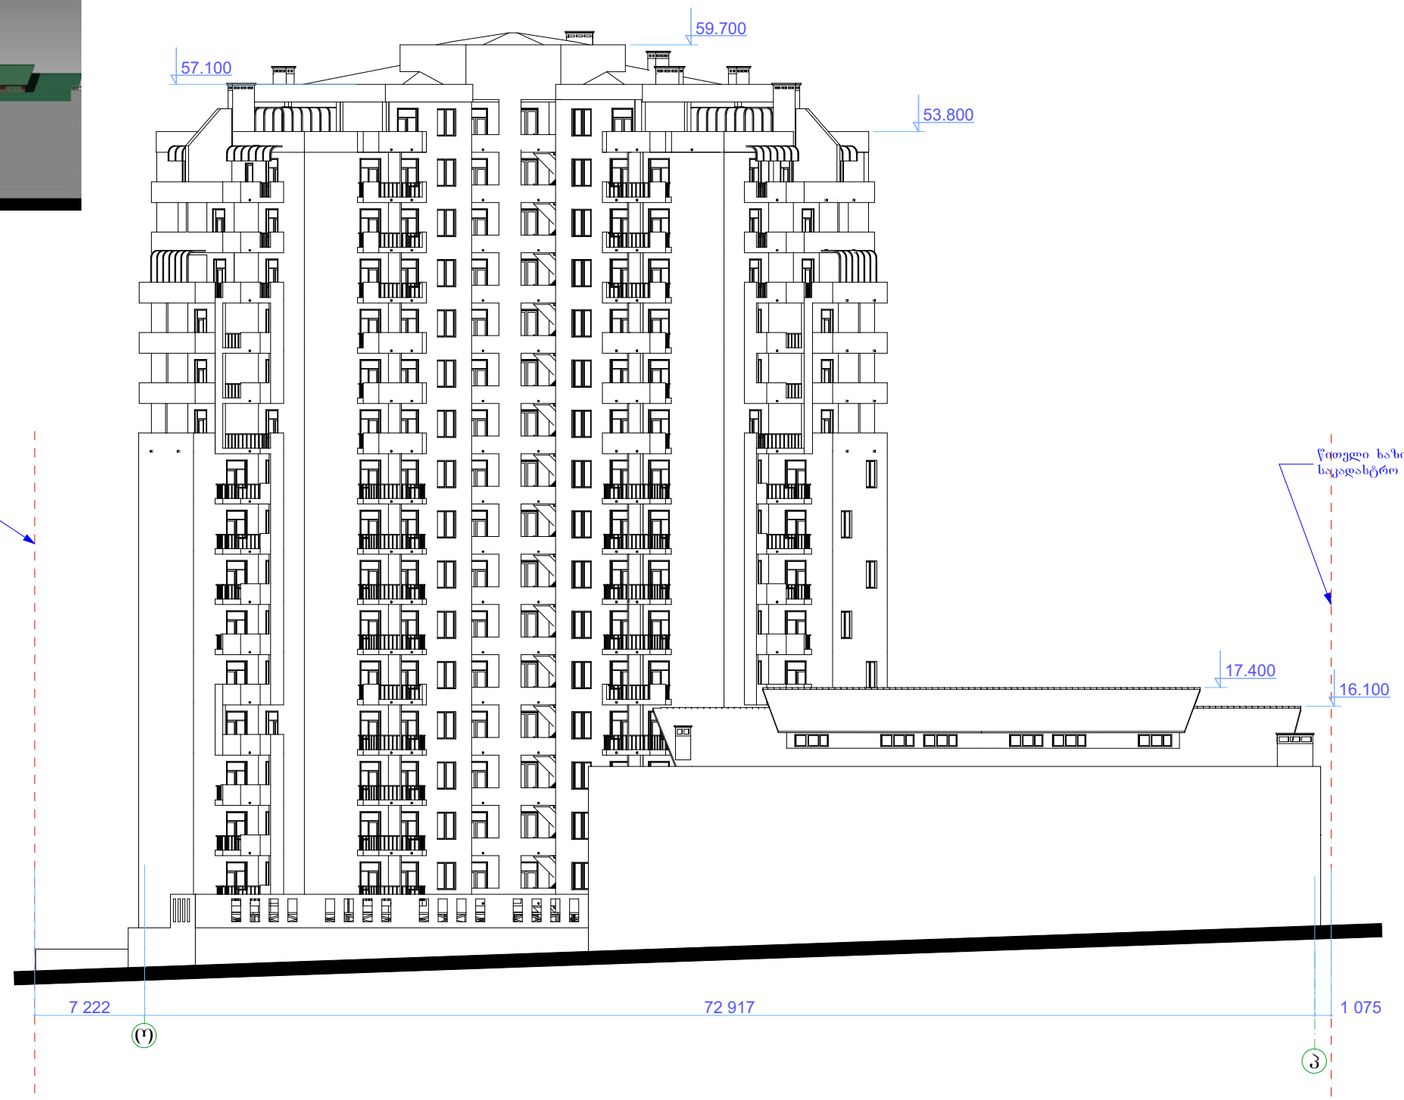

შენიშვნა:

1. ზომები მოცემულია სანტიმეტრებში;
2. ნახაზის ჭრელა ცვლილება მშენებლობისას წინასწარ უნდა შეთანხმდეს პროექტის ავტორთან.

ი.ბ.ა.
"გლდანი 999"

მრავალფუნქციური შენობა - საცხოვრებელი, კომერციული.

შპრავი ქონების საკადასტრო კოდი:
01.11.12.018.073

მის.: თბილისი, გლდანის „ა“ მკ/რაიონი, ხიზაბავრის ქუჩის მიმდებარედ,(ნაკვეთი №018/73)

პირობითი ნიშნები:

	სარეალიზაციო ფართი
47.8	ბინის ფართი
42.9	საზაფხულო ფართი
4.9	

ფასადი „ო-პ“
ღერძებში

თანამდებობა	გვარი	ხელმოწერა	სტად.
			პროექტ.
მთ. არქიტექტორი:	ზ. ქანთარია		შპრტ.
შესრულა	ზ. ქანთარია		
			ფ. №