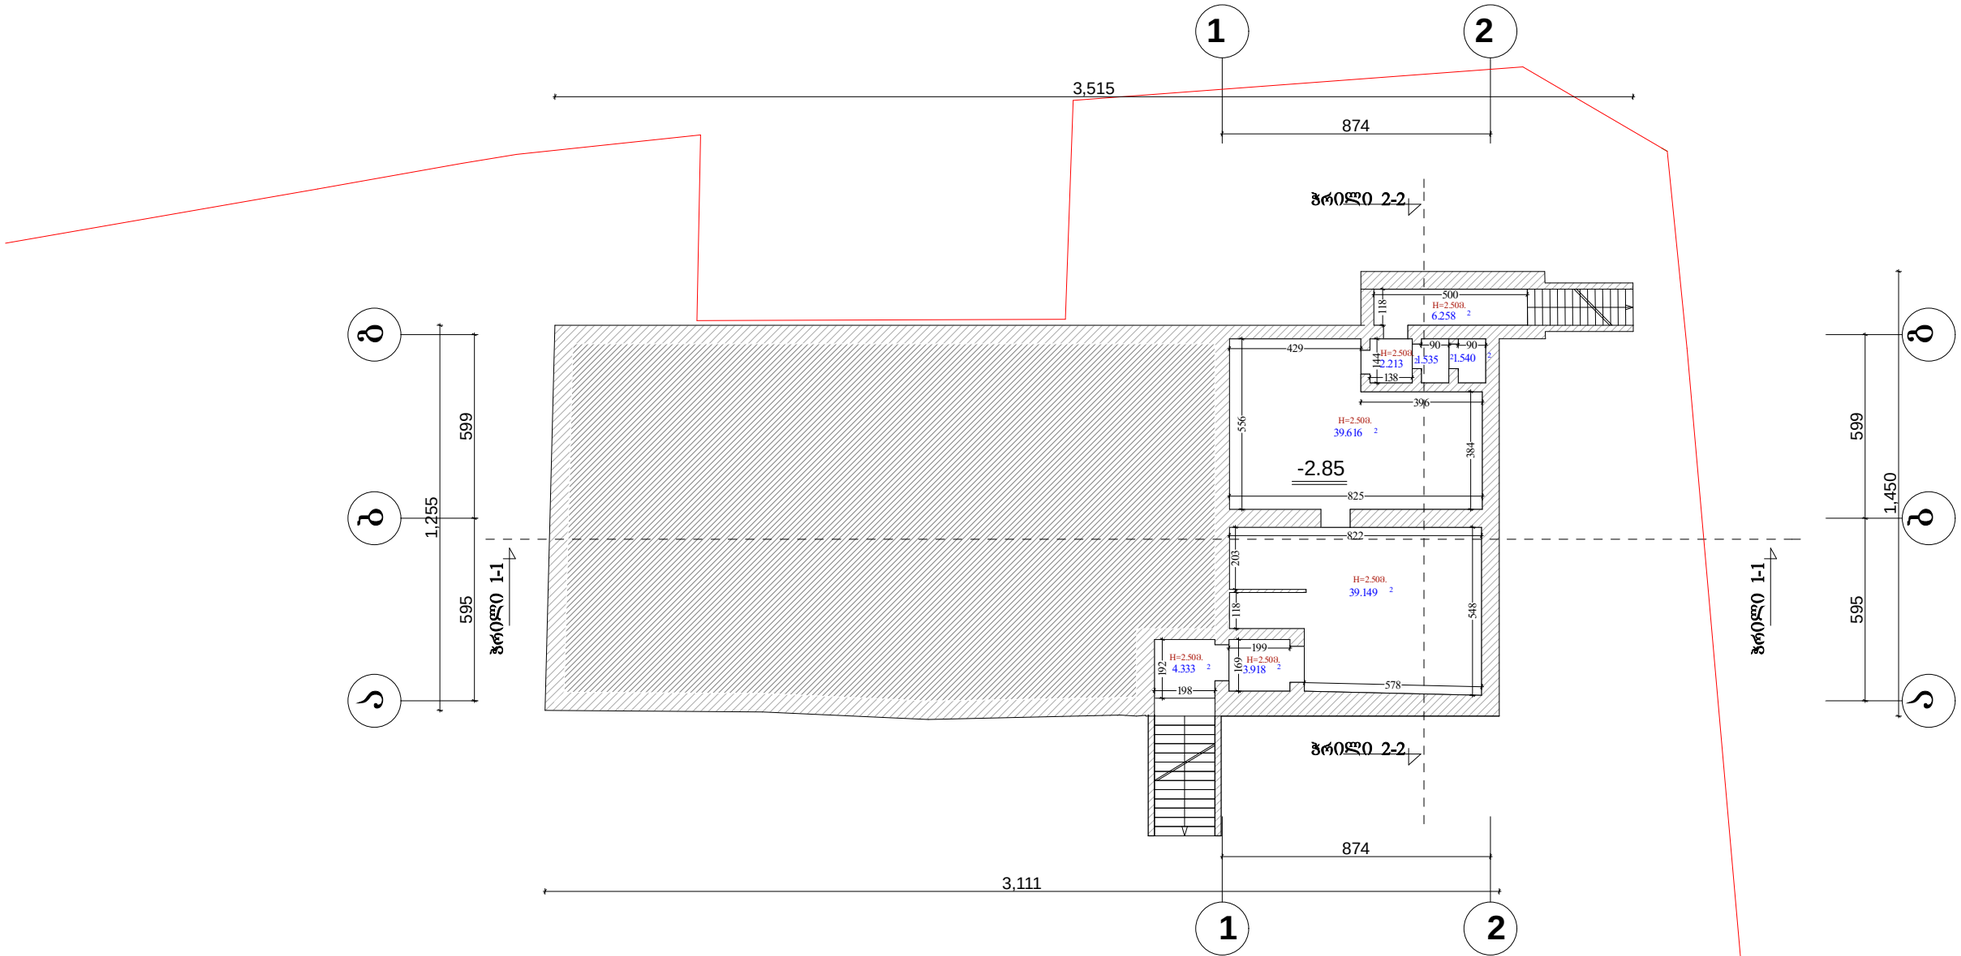
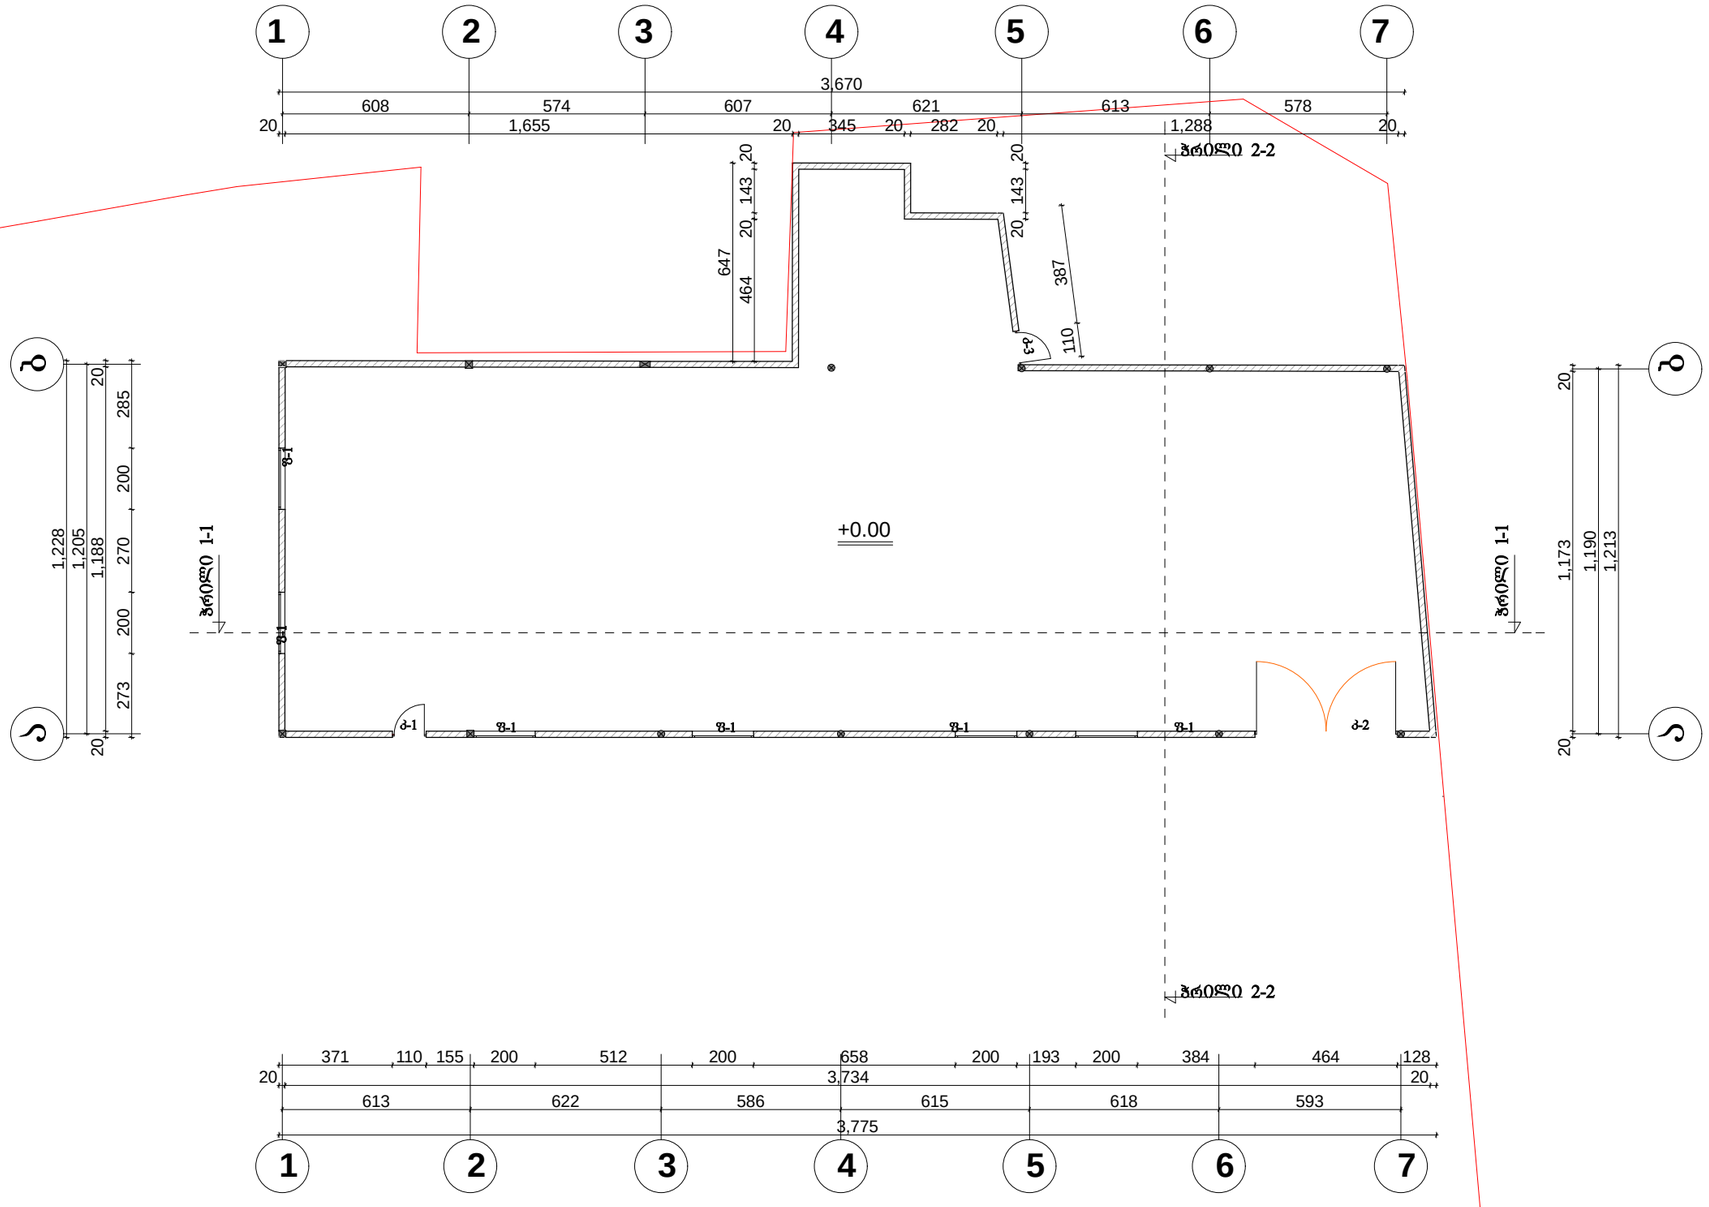
# არსებული სარდაფის გეგმა -2.85 ნიშნულზე



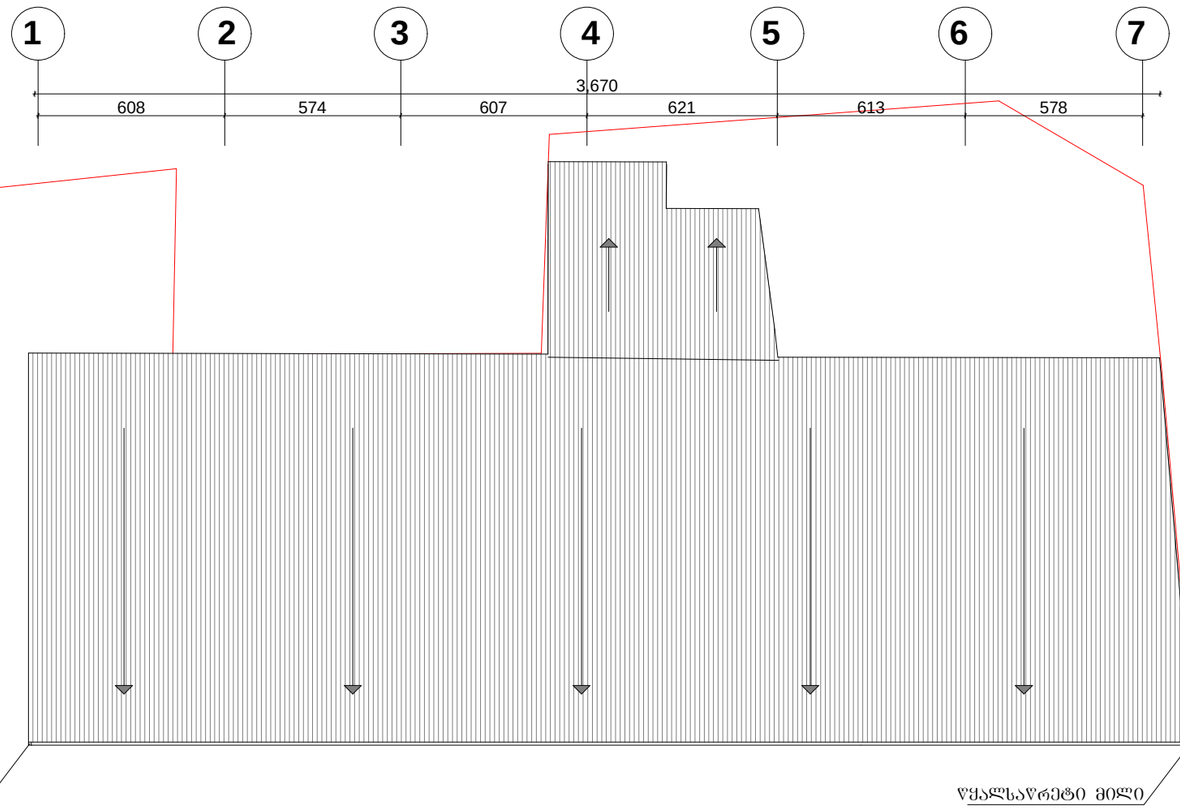

| | | | | | | |
|---|---|---|---|---|---|---|
| ქ.თბილისი ისანი-სამგორის რაიონი,კაიროს ქუჩა №20 სასაწყობე და, მრავალფუნქციური შენობის კორექტირებული პროექტი | | | | სტადია | ფურცელი | ფურცლები |
| | | | | | | |
| დირექტორი | ლ.ანელაძე | | | | | |
| არ. მთ. არძ. | ლ.ანელაძე | | | | | |
| არ.ავტორი | ო.მხეიძე | | | | | |
| შესრულა | ო.მხეიძე | | არსებული სარდაფის ბეგმა -2.85 ნიშნულზე | მასშტაბი | | |
| შეამოწმა | ლ.ანელაძე | | | | | |
| | | | | | | |

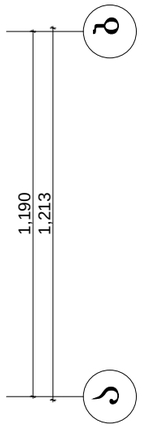
# გეგმა +0.00 ნიშნულზე

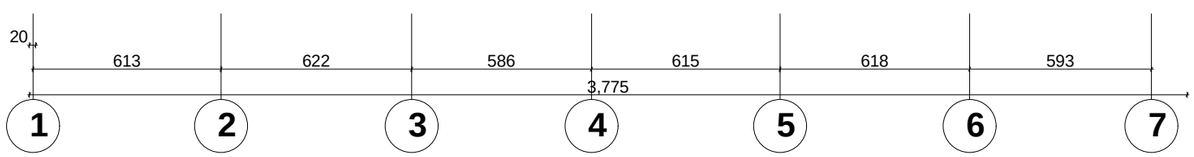



| | | | | | |
|---|---|---|---|---|---|
| ქ.თბილისი ისანი-სამგორის რაიონი,კაიროს ქუჩა №20 სასაწყობე და, მრავალფუნქციური შენობის კორექტირებული პროექტი | | | | სტადია | შურცელი | შურცლები |
| | | | | | | |
| | | | ლიტერი "ა" (კორექტირებული პროექტი) | | | |
| არ. მთ. არქ. | ლ.ძნელაძე | | | | | |
| პრ.ავტორი | ო.მხეიძე | | | | | |
| შეასრულა | ო.მხეიძე | | საპროექტო გეგმა +0.00 ნიშნულზე | მასშტაბი | | |
| შეამოწმა | ლ.ძნელაძე | | | | | |
| | | | | | | |

# გადახურვის გეგმა +0.00 ნიშნულზე

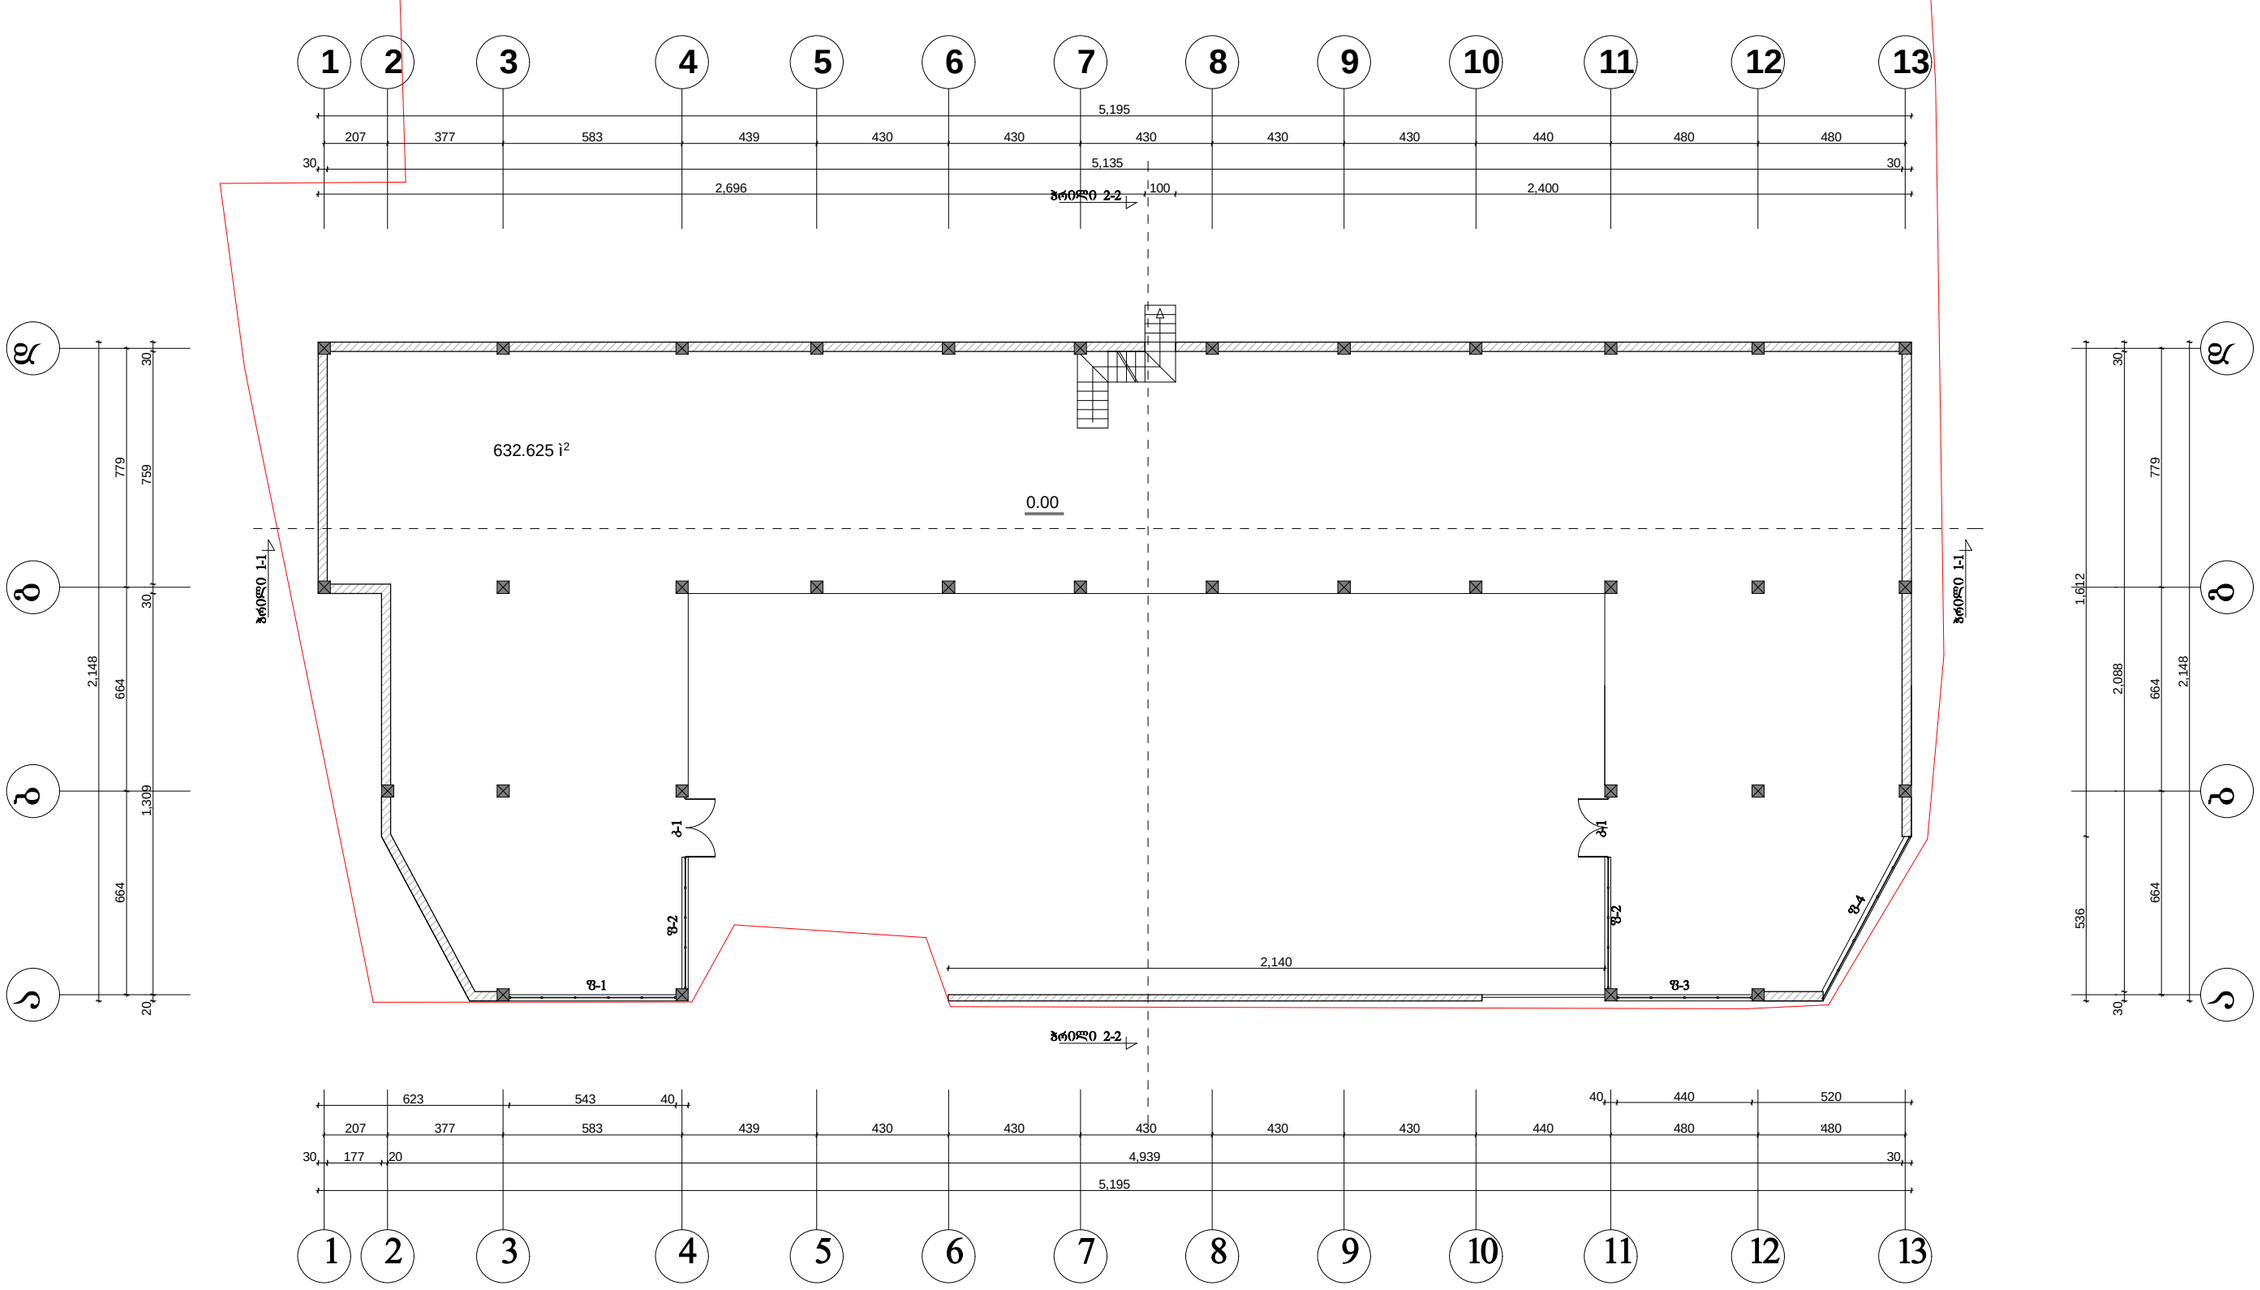


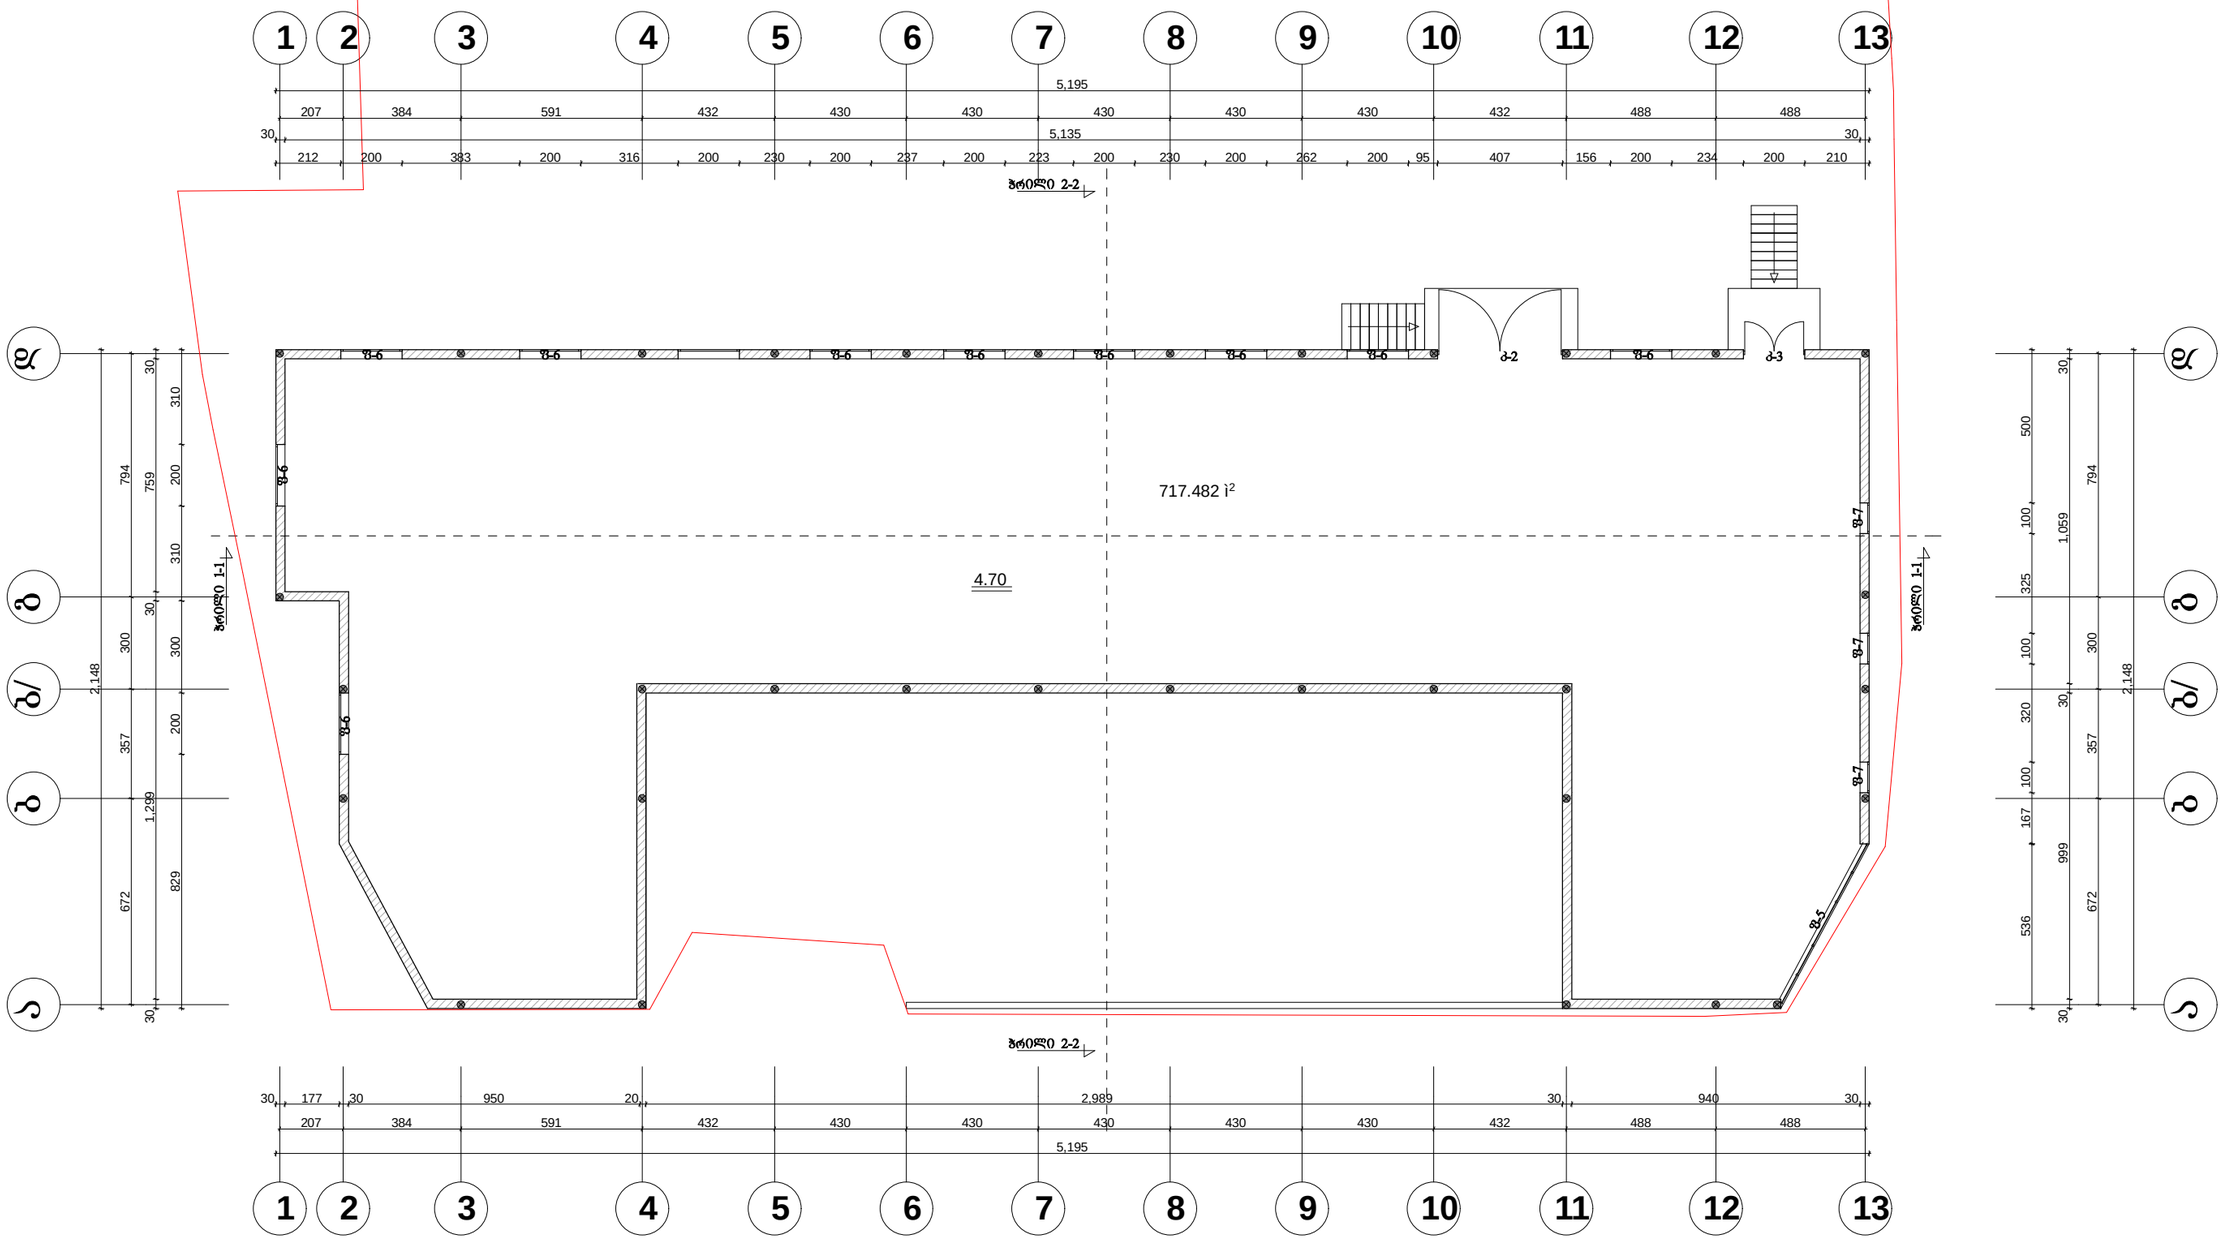

| | | | | | | |
|---|---|---|---|---|---|---|
| ქ.თბილისი ისანი-სამგორის რაიონი,კაიროს ქუჩა №20 სასაწყობე და, მრავალფუნქციური შენობის კორექტირებული პროექტი | | | | სტადია | ფურცელი | ფურცლები |
| | | | | | | |
| | | | ლიტერი "ა" (კორექტირებული პროექტი) | | | |
| პრ. მთ. არქ. | ლ.ქველაძე | | | | | |
| არქიტექტორი | ო.მხეიძე | | | | | |
| შესრულა | ო.მხეიძე | | საპროექტო გადახურვის გეგმა | მასშტაბი | | |
| შეამოწმა | ლ.ქველაძე | | | | | |
| | | | | | | |

# გეგმა 0.00 ნიშნულზე



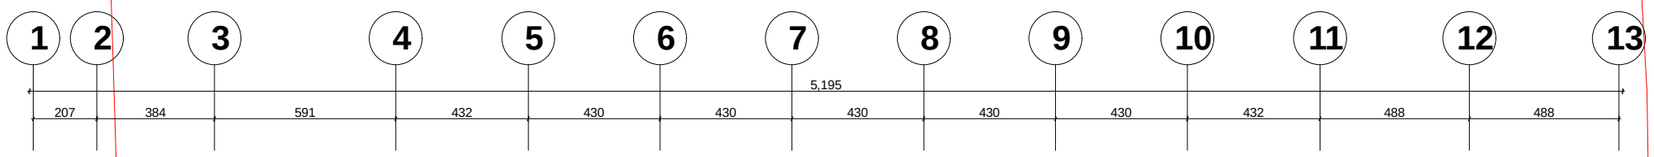

| | | | | | | |
|---|---|---|---|---|---|---|
| ქ.თბილისი ისანი-სამგორის რაიონი,კაიროს ქუჩა №20 სასაწყობე და, მრავალფუნქციური შენობის კორექტირებული პროექტი | | | | სტადია | ფურცელი | ფურცლები |
| | | | | | | |
| | | | ლიტერი "ბ" | | | |
| არ. მთ. არქ. | ლ.ქნელაძე | | | | | |
| არ.ავტორი | ო.ჭხეიძე | | | | | |
| შესასრულა | ო.ჭხეიძე | | გეგმა 0.00 ნიშნულზე | მასშტაბი | | |
| შეამოწმა | ლ.ქნელაძე | | | | | |
| | | | | | | |

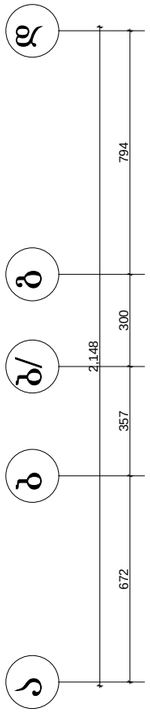
# გეგმა 4.70 ნიშნულზე

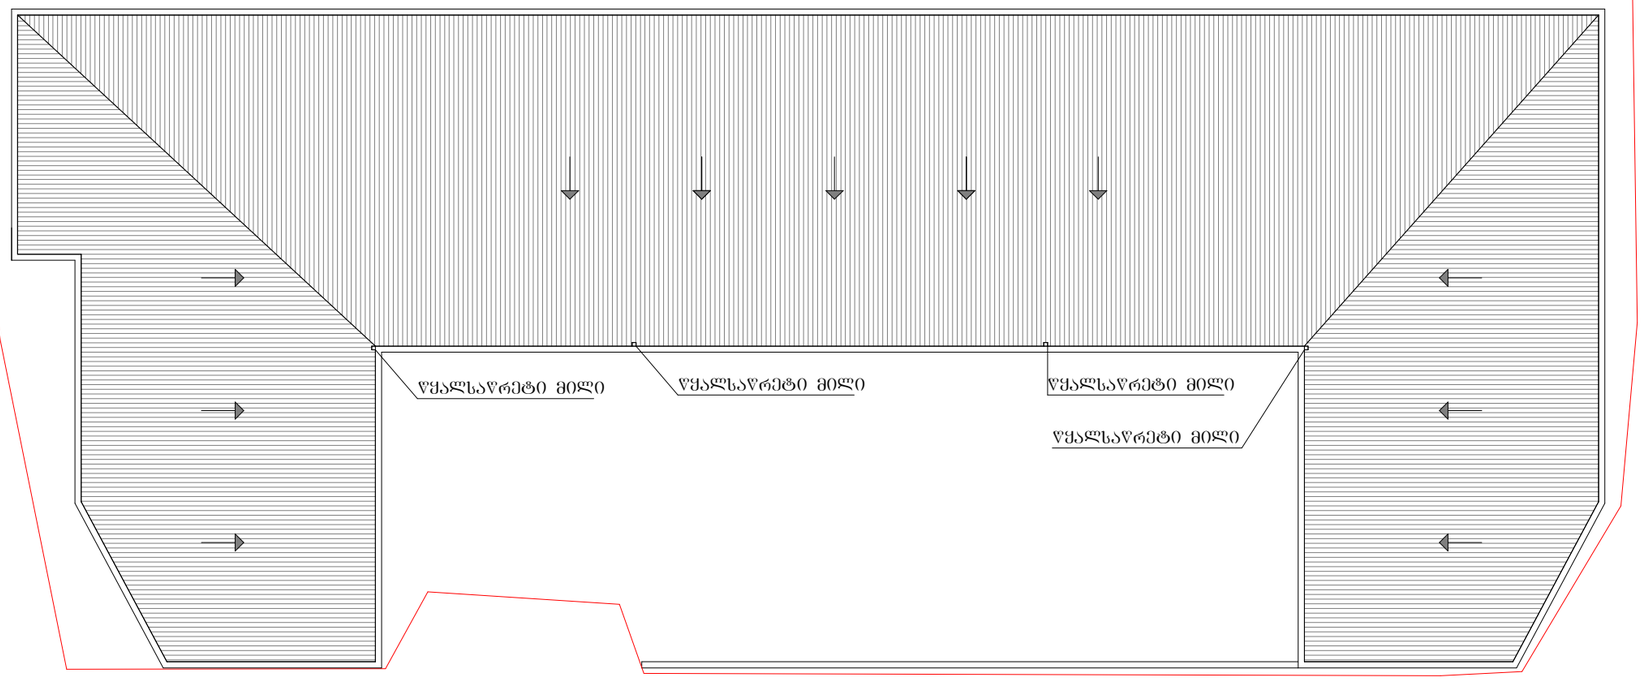


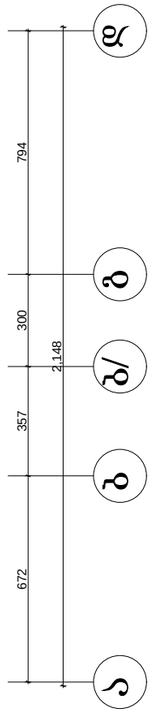

| | | | | | | |
|---|---|---|---|---|---|---|
| ქ.თბილისი ისანი-სამგორის რაიონი,კაიროს ქუჩა №20 სასაწყობე და, მრავალფუნქციური შენობის კორექტირებული პროექტი | | | | სტადია | ფურცელი | ფურცლები |
| | | | | | | 0 |
| | | | ლიტერი "ბ" | | | |
| არ. მთ. არქ. | ლ.ქნელაძე | | | | | |
| არ.ავტორი | ო.მხეიძე | | | | | |
| შესრულა | ო.მხეიძე | | გეგმა 4.70 ნიშნულზე | მასშტაბი | | |
| შეამოწმა | ლ.ქნელაძე | | | | | |
| | | | | | | |

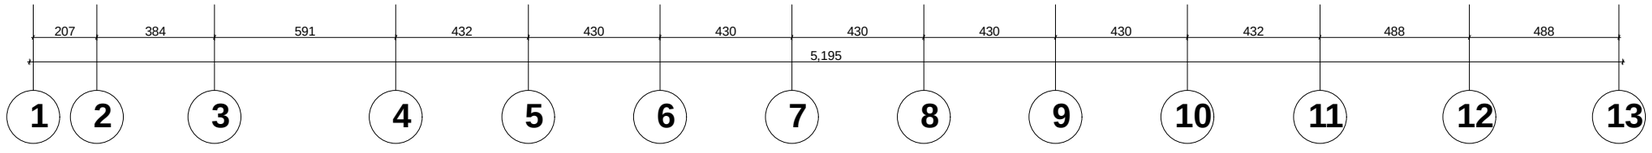
# გადახურვის გეგმა




| | | | | | | |
|---|---|---|---|---|---|---|
| ქ.თბილისი ისანი-სამგორის რაიონი,კაიროს ქუჩა №20 სასაწყობე და, მრავალფუნქციური შენობის კორექტირებული პროექტი | | | | სტადია | ფურცელი | ფურცლები |
| | | | | | | |
| | | | ლიტერი "ბ" | | | |
| არ. მთ. არქ. | ლ.ქნელაძე | | | | | |
| პრ.ავტორი | ო.მხეიძე | | | | | |
| შესრულა | ო.მხეიძე | | გადახურვის გეგმა | მასშტაბი | | |
| შეამოწმა | ლ.ქნელაძე | | | | | |
| | | | | | | |