## არსებული ჭრილი 1-1

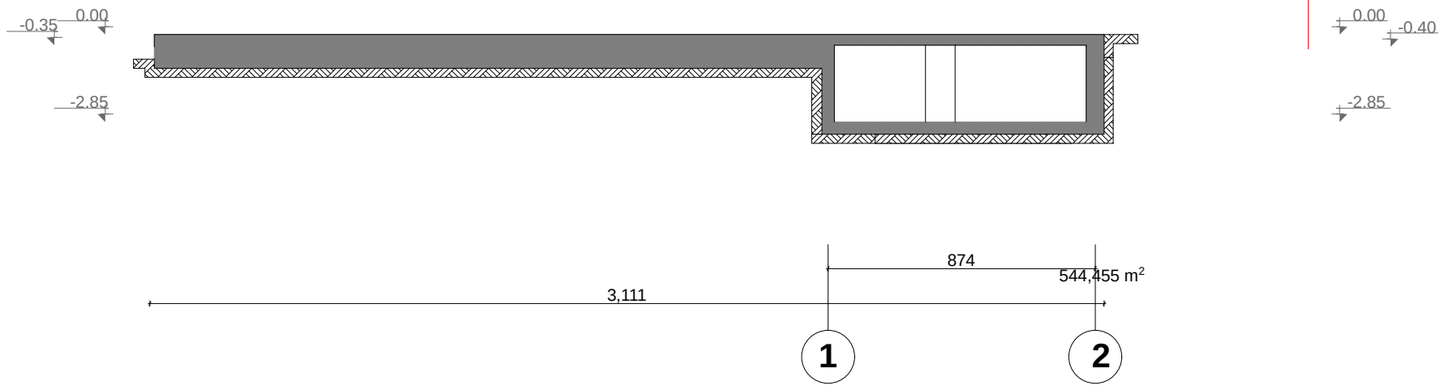


## არსებული ჭრილი 2-2

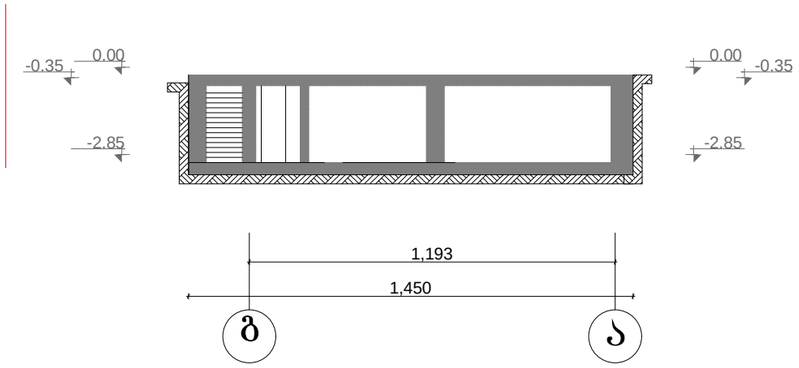


| ქ.თბილისი ისანი-სამგორის რაიონი,კაირის ჭუჩა №20 სასაწყობე და, მრავალფუნქციური შენობის კორექტირებული პროექტი | | | | სტადია | ფურცელი | ფურცლები |
|---|---|---|---|---|---|---|
| | | | | | | |
| პრ. მთ. არქ. | ლ.ქნელაძე | | | | | |
| პრ.ავტორი | ო.ჭხეიძე | | | | | |
| შესრულა | ო.ჭხეიძე | | ჭრილი 1-1<br>ჭრილი 2-2 | მასშტაბი | | |
| შეამოწმა | ლ.ქნელაძე | | | | | |
| | | | | | | |

## ჭრილი 1-1

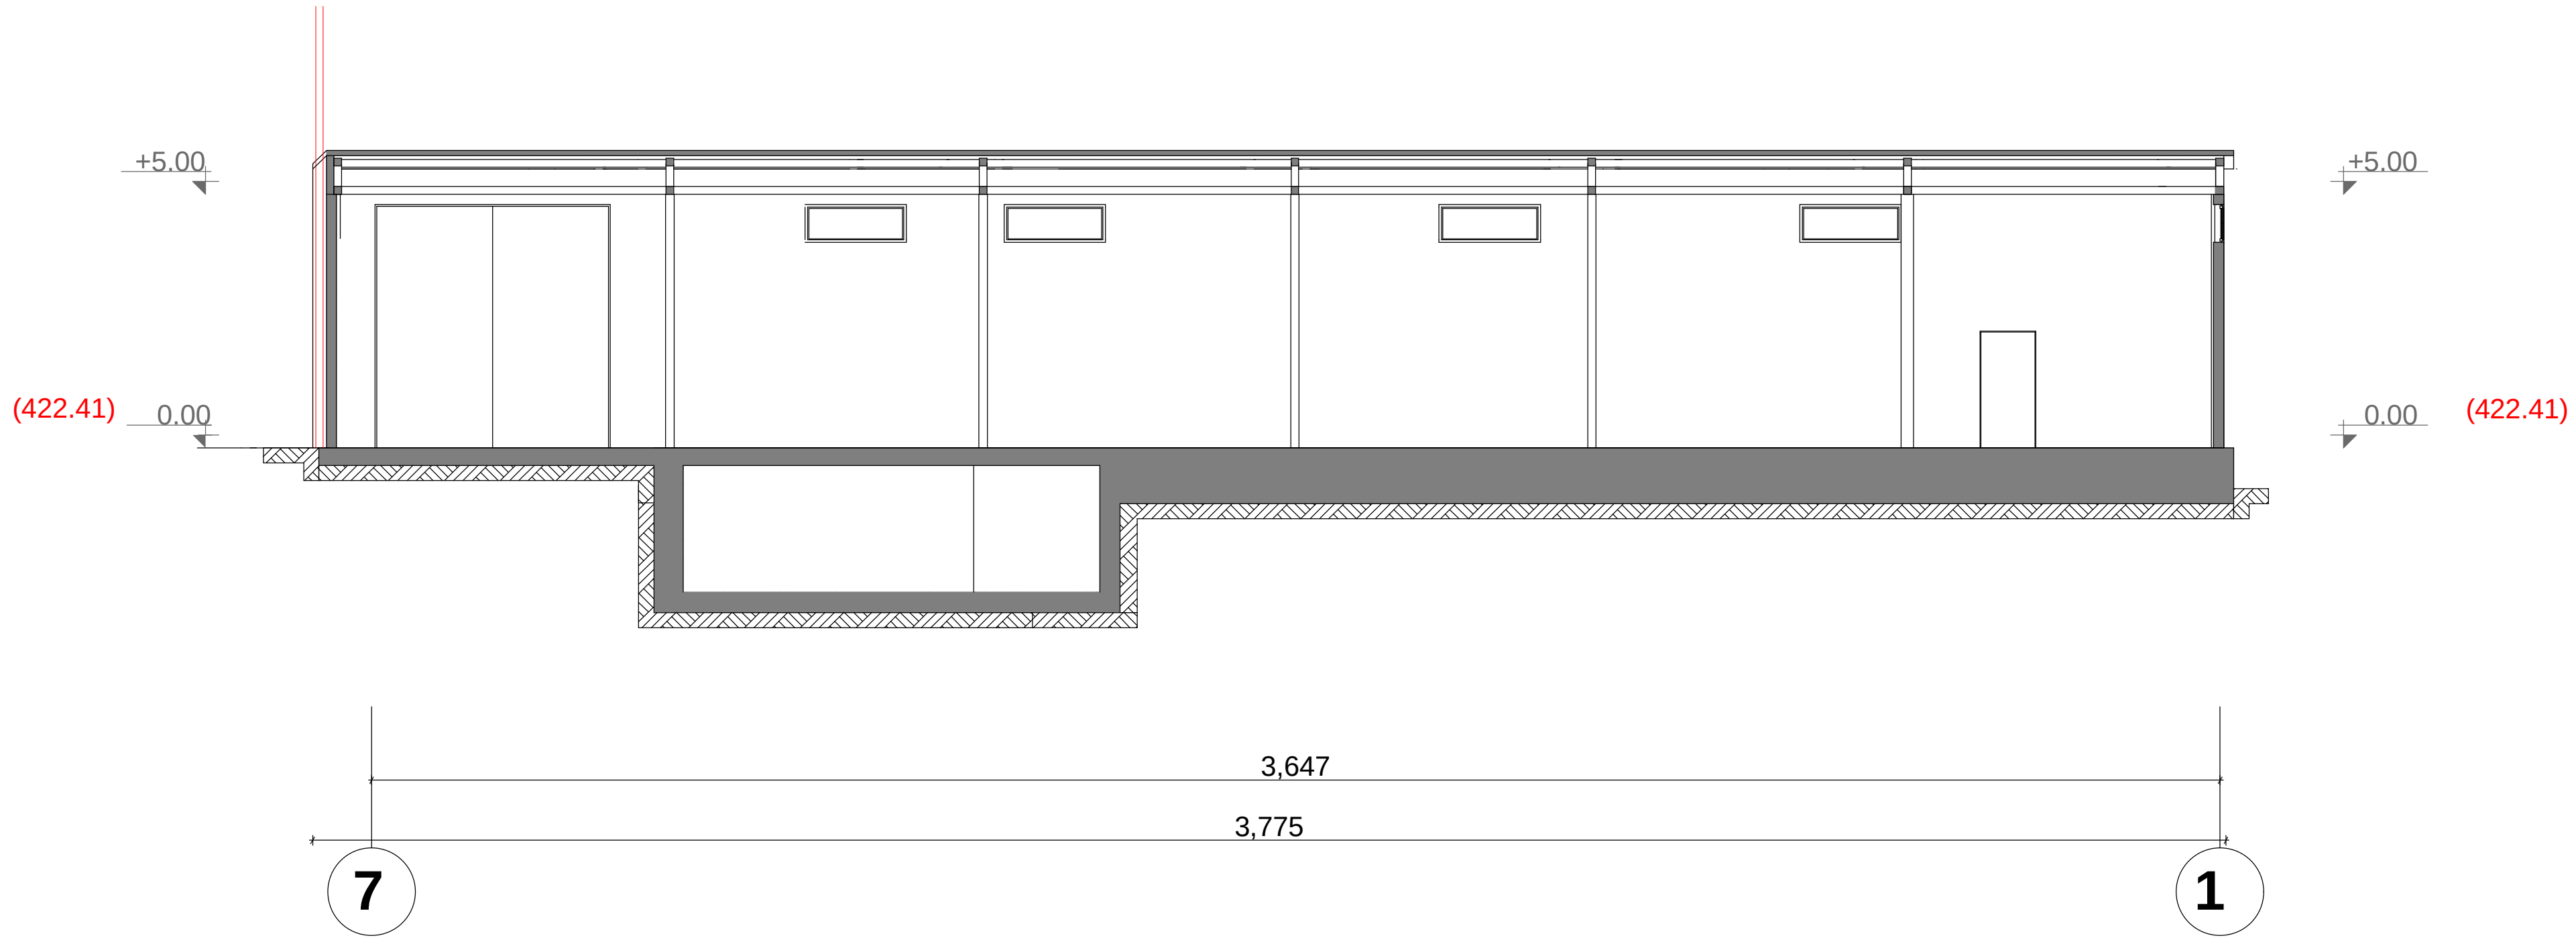


## ჭრილი 2-2

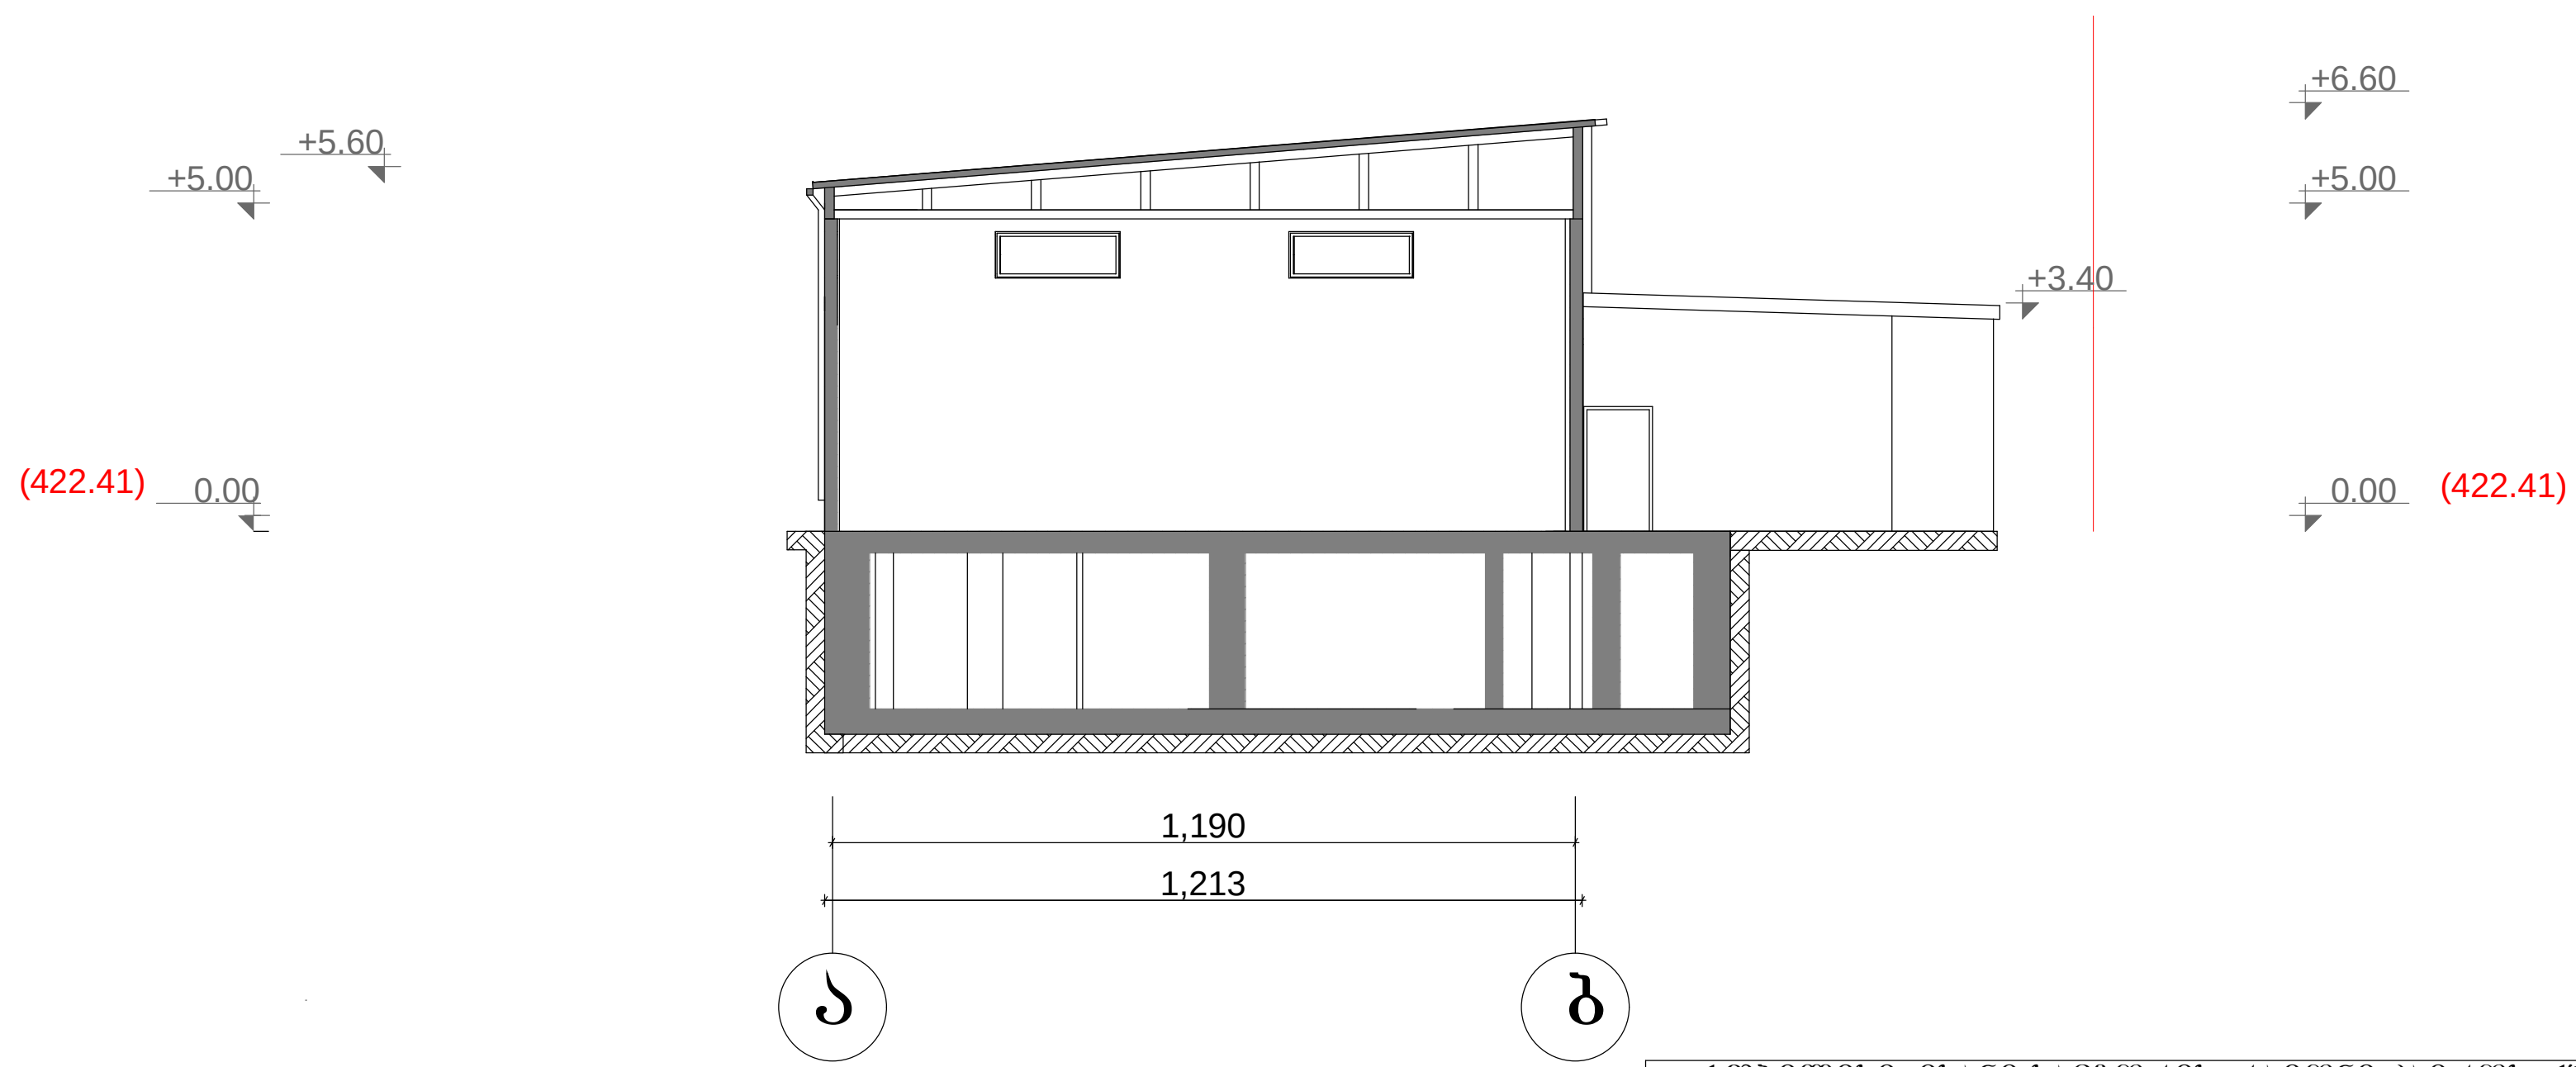


| | | | | | | |
|---|---|---|---|---|---|---|
| ქ.თბილისი ისანი-სამგორის რაიონი,კაიროს ქუჩა №20 სასაწყობე და, მრავალფუნქციური შენობის კორექტირებული პროექტი | | | | სტადია | ფურცელი | ფურცლები |
| | | | ლიტერი "ა" (კორექტირეული პროექტი) | | | |
| პრ. მთ. არქ. | ლ.ქნელაძე | | | | | |
| პრ.ავტორი | ო.მხეიძე | | | | | |
| შეასრულა | ო.მხეიძე | | საპროექტო ჭრილი 1-1<br>საპროექტო ჭრილი 2-2 | მასშტაბი | | |
| შეამოწმა | ლ.ქნელაძე | | | | | |
| | | | | | | |

# ჭრილი 2-2

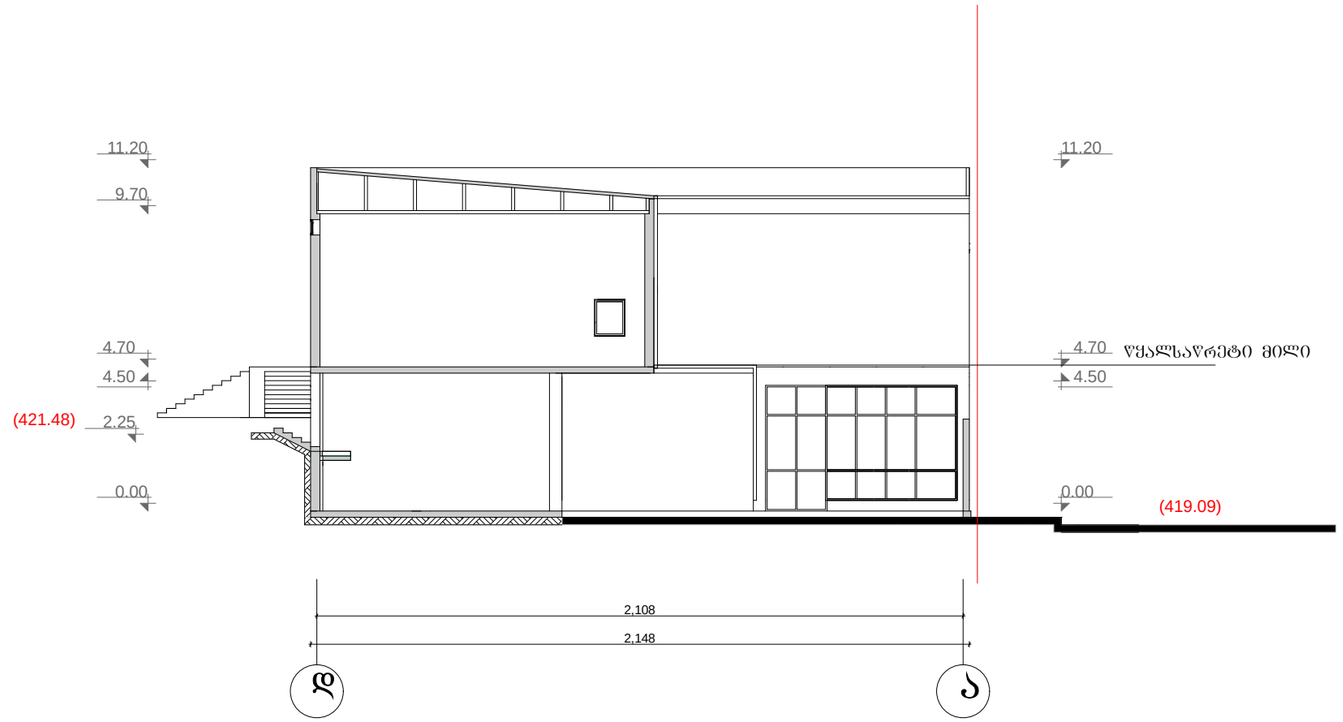


| | | | | | | |
|---|---|---|---|---|---|---|
| ქ.თბილისი ისანი-სამგორის რაიონი,კაიროს ქუჩა №20 სასაწყობე და, მრავალფუნქციური შენობის კომპლექსური პროექტი | | | | სტადია | ფურცელი | ფურცლები |
| | | | | | | |
| არ. მთ. არქ. | ლ.ქნელაძე | | | | | |
| არ.ავტორი | ო.მხეიძე | | | | | |
| შესასრულა | ო.მხეიძე | | ჭრილი 2-2 | მასშტაბი | | |
| შეამოწმა | ლ.ქნელაძე | | | | | |
| | | | | | | |

| | | | | | |
|---|---|---|---|---|---|
| | | | | | |
| | | | | | |
| | | | | | |