სიმაღლის განსაზღვრა

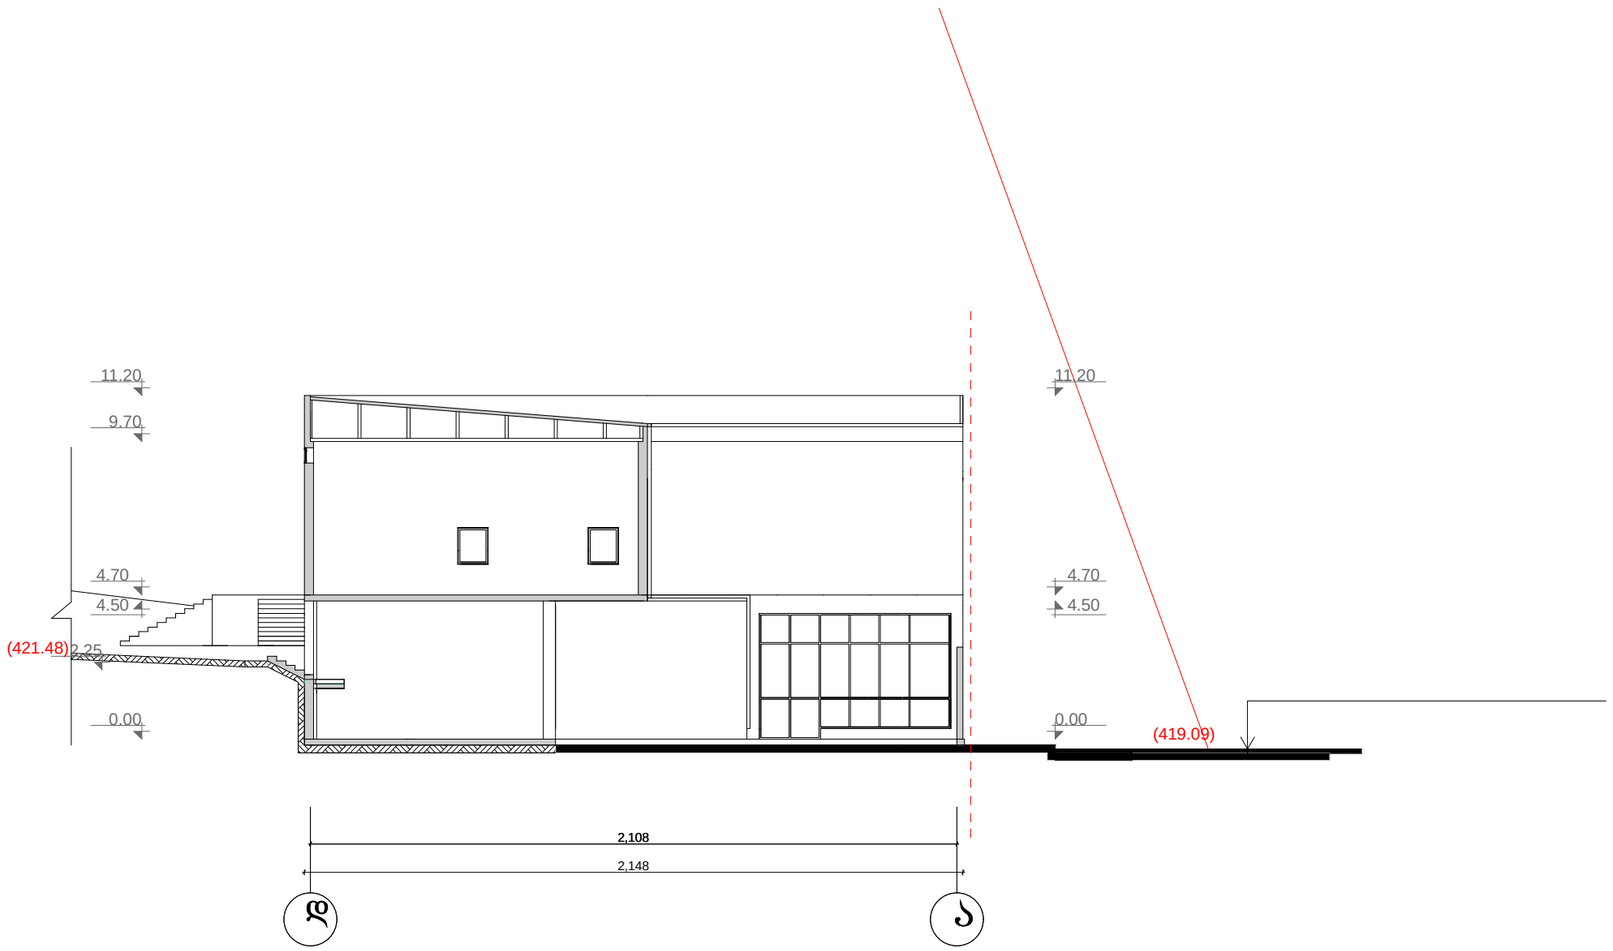

ქ.თბილისი ისანი-სამგორის რაიონი,კაიროს ქუჩა №20 სასაწყობე შენობის კორექტირებული პროექტი				სტადია	ფურცელი	ფურცლები 0
			ლიტერი "გ"			
არ. მთ. არქ.	ლ.ძნელაძე					
არ.ავტორი	ო.მხეიძე					
შეასრულა	ო.მხეიძე		სიმაღლის განსაზღვრა	მასშტაბი		
შეამოწმა	ლ.ძნელაძე					

სიმაღლის განსაზღვრა

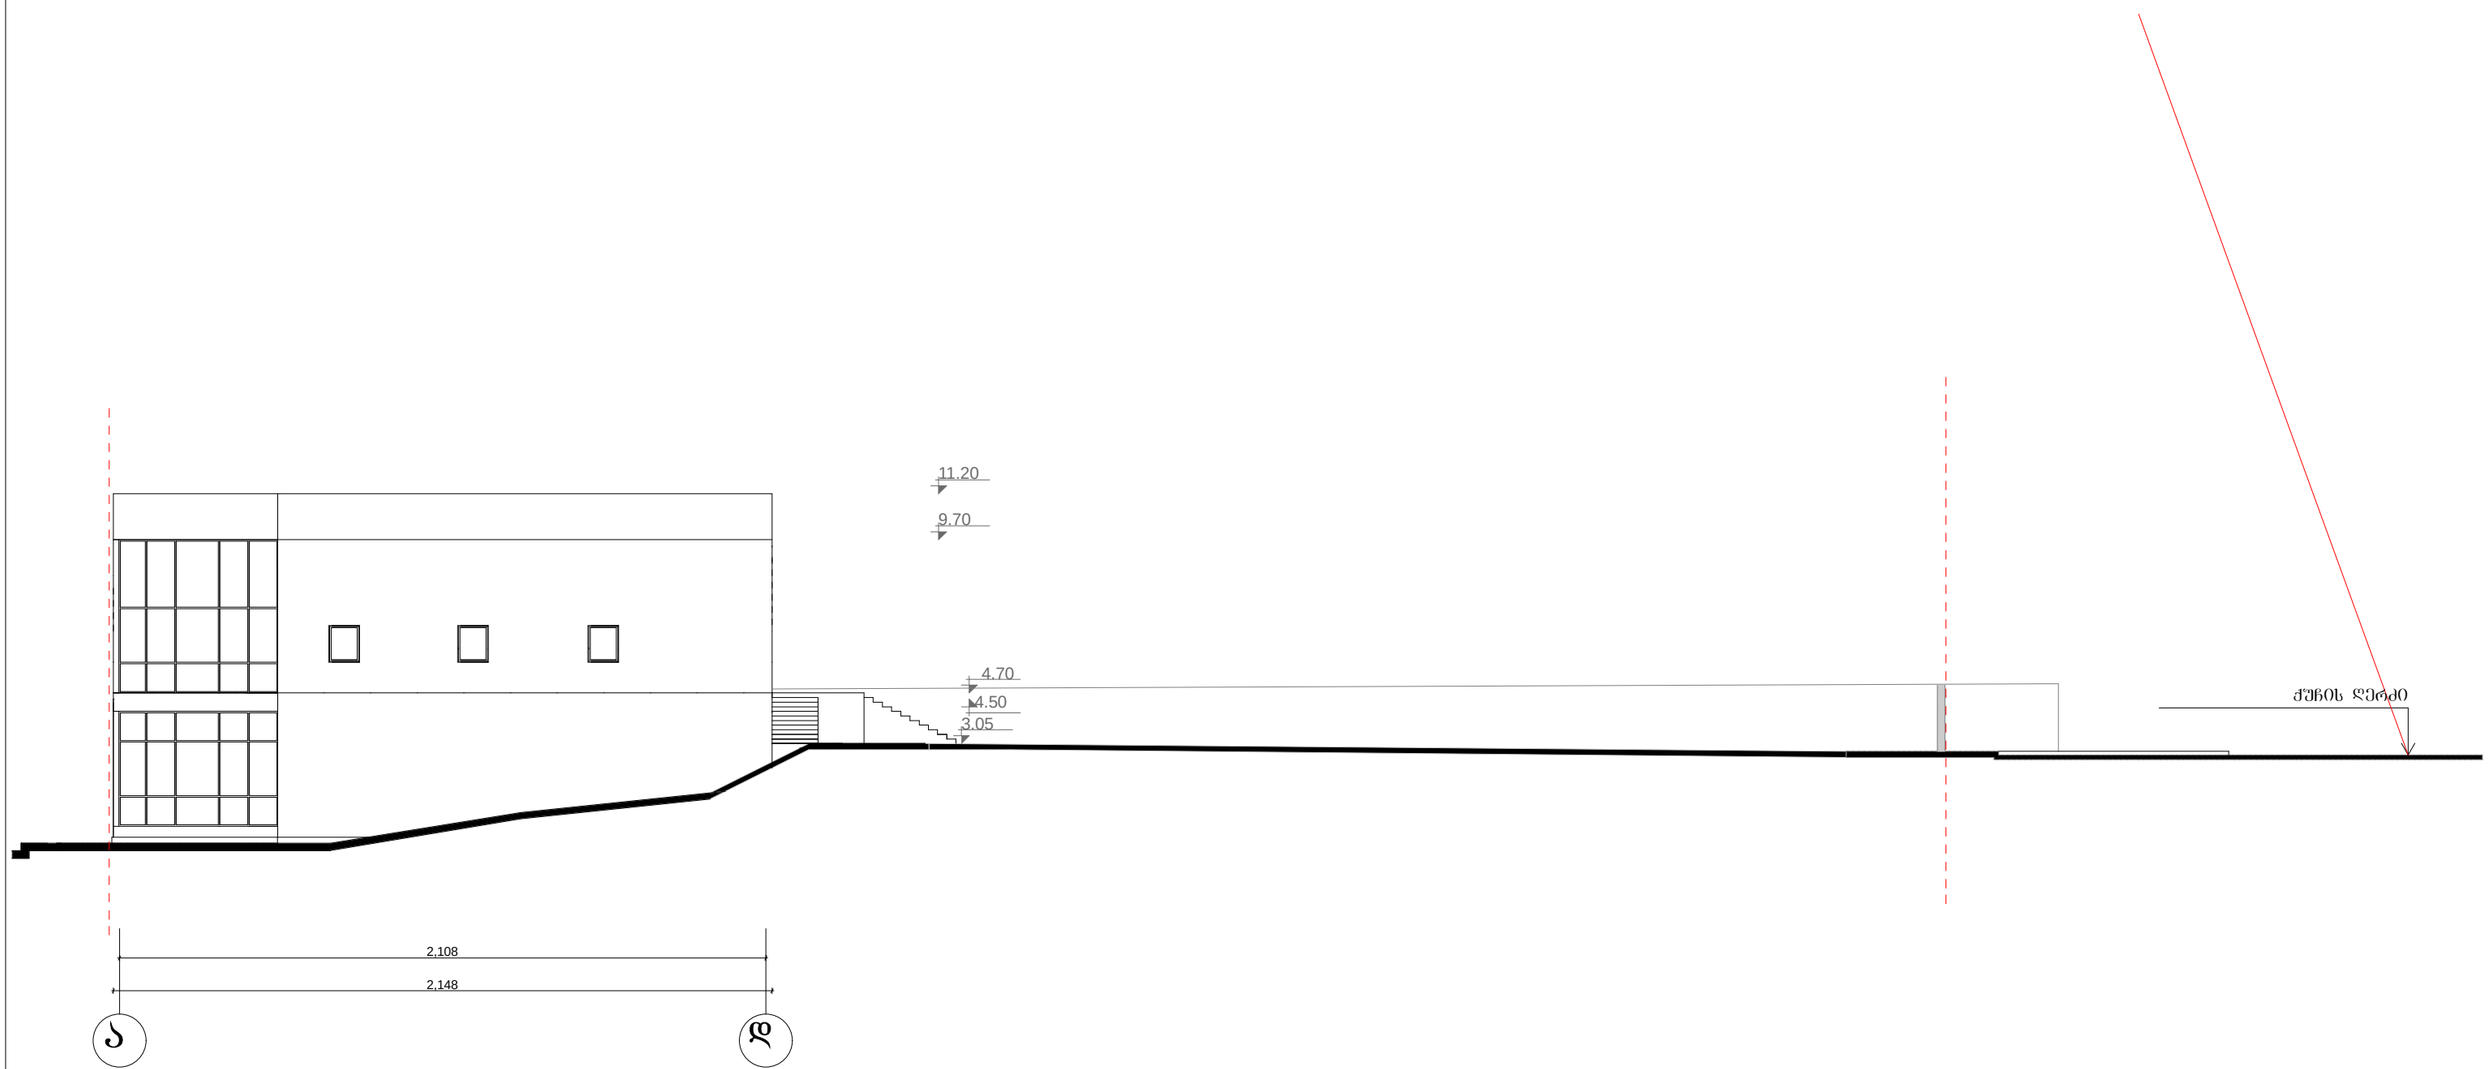

ქ.ონბილისი ისანი-სამგორის რაიონი,კაიროს ქუჩა №20 სასაწყობე და, მრავალფუნქციური შენობის კორექტირებული პროექტი				სტადია	ფურცელი	ფურცლები
			ლიტერი "ბ"			
არ. მთ. არქ.	ლ.ქნელაძე					
არ.ავტორი	ო.მხეიძე					
შესრულა	ო.მხეიძე		სიმაღლის განსაზღვრა	მასშტაბი		
შეამოწმა	ლ.ქნელაძე					

სიმაღლის განსაზღვრა

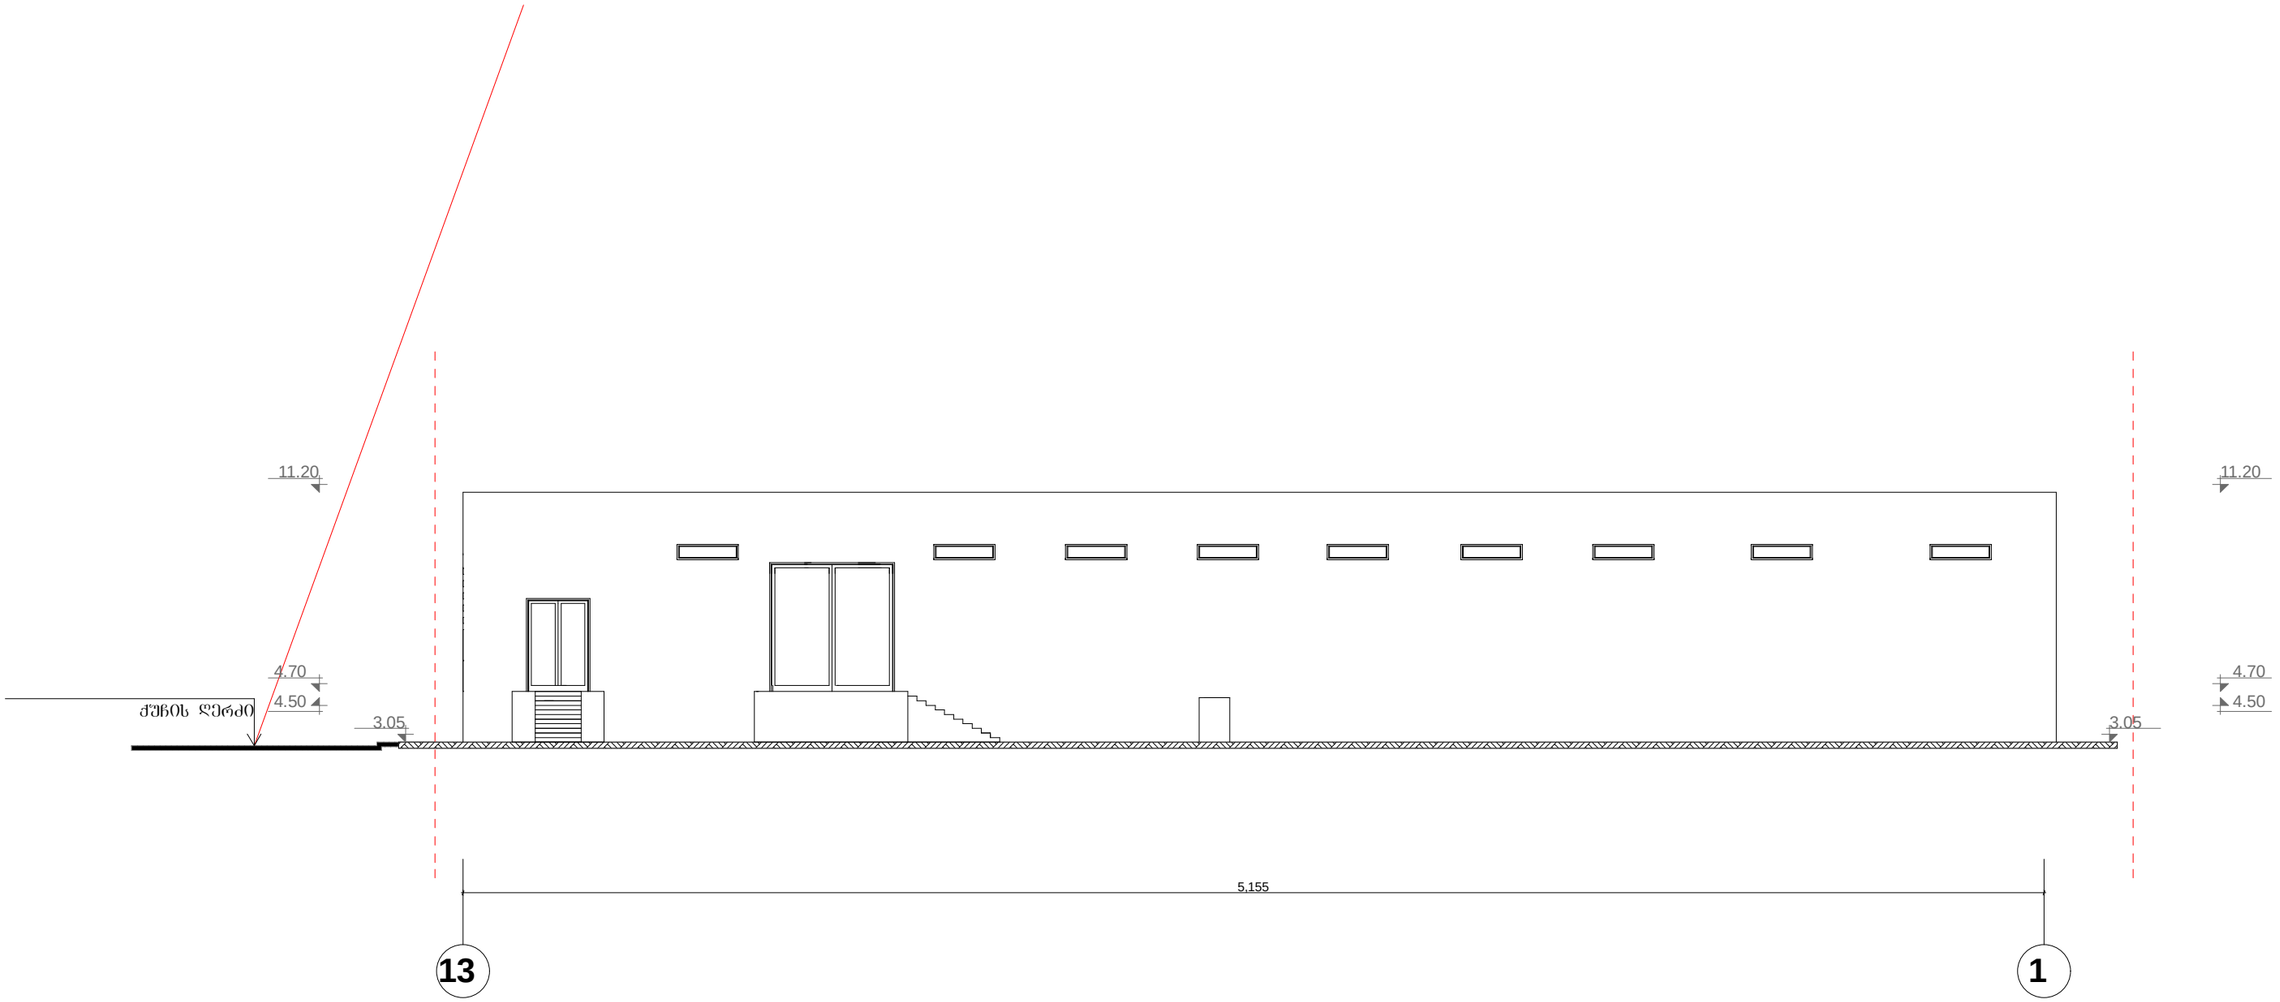

ქ.თბილისი ისანი-სამგორის რაიონი,კაირის ქუჩა №20 სასაწყობე და, მრავალფუნქციური შენობის კორექტირებული პროექტი				სტადია	ფურცელი	ფურცლები
			ლიტერი "ბ"			
არ. მთ. არქ.	ლ.ძნელაძე					
პრ.ავტორი	ო.მხეიძე					
შესრულა	ო.მხეიძე		სიმაღლის განსაზღვრა	მასშტაბი		
შეამოწმა	ლ.ძნელაძე					