

ნახაზის დასახელება

ფასადი 1-6

ნიშნული

მასშტაბი

A-1 1:100

Notes


Copyright: All rights reserved.
This drawing must not be reproduced without permission.
This drawing must not be scaled.
Dimensions are in millimetres unless specified.

მრავალფუნქციური კომპლექსი
ფალიაშვილის ქ. № 65

სტადია

პროექტის კორექტირება

მიწის ნაკვეთის (წითელი ხაზი) საზღვრები

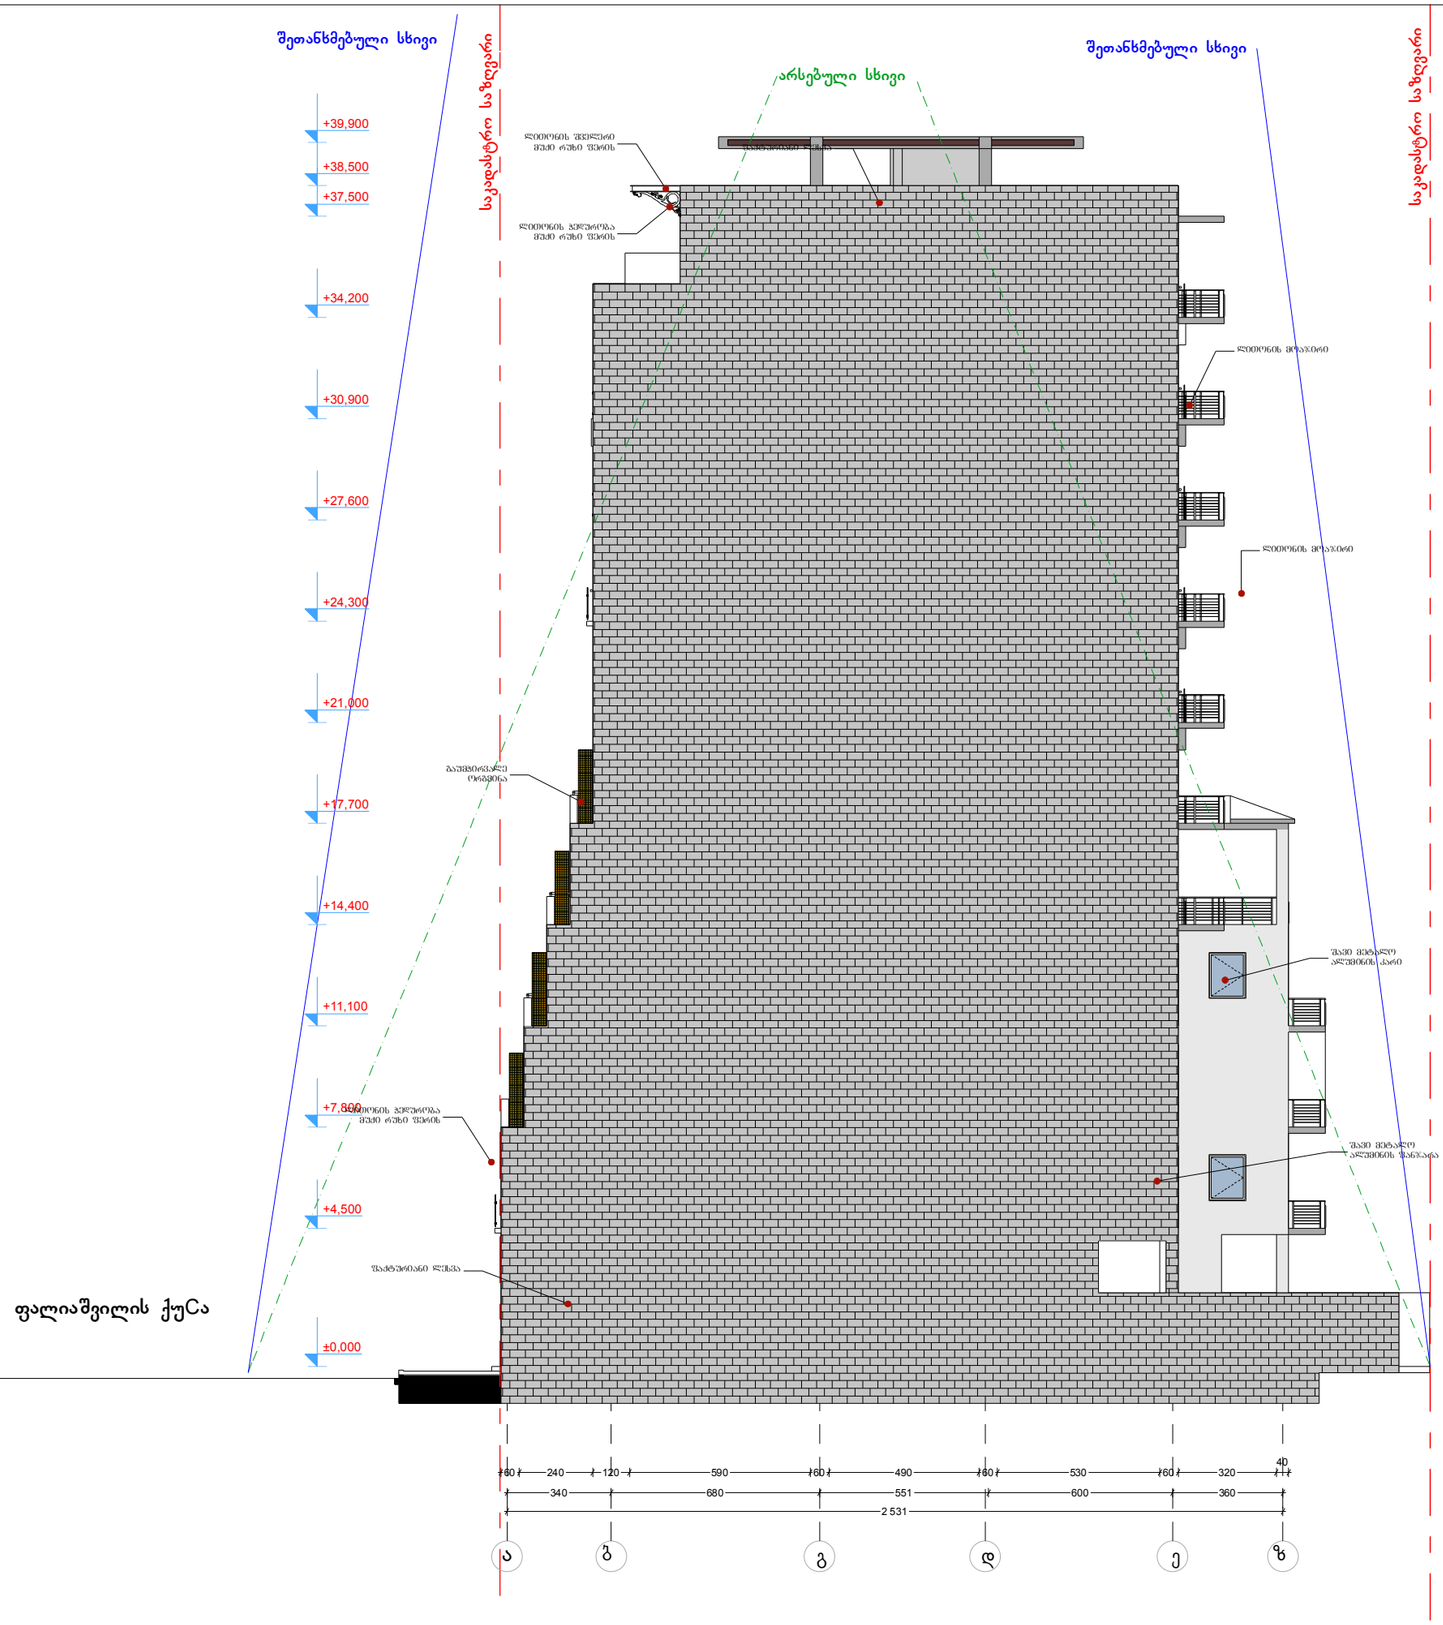

ნახაზის დასახელება
ფასადი ა-ზ

ნიშნული

მასშტაბი
A-1 1:100

Notes
Copyright: All rights reserved.
This drawing must not be reproduced without permission.
This drawing must not be scaled.
Dimensions are in millimetres unless specified.

მრავალფუნქციური კომპლექსი
ფალიაშვილის ქ. № 65

სტადია
პროექტის კორექტირება

მიწის ნაკვეთის (ნითელი ხაზი) საზღვრები



ნახაზის დასახელება
ფასადი 6-1

ნიშნული


მასშტაბი
A-1 1:100

Notes
Copyright: All rights reserved.
This drawing must not be reproduced without permission.
This drawing must not be scaled.
Dimensions are in millimetres unless specified.

მრავალფუნქციური კომპლექსი
ფალიაშვილის ქ. № 65

სტადია
პროექტის კორექტირება

მიწის ნაკვეთის (წითელი ხაზი)
საზღვრები

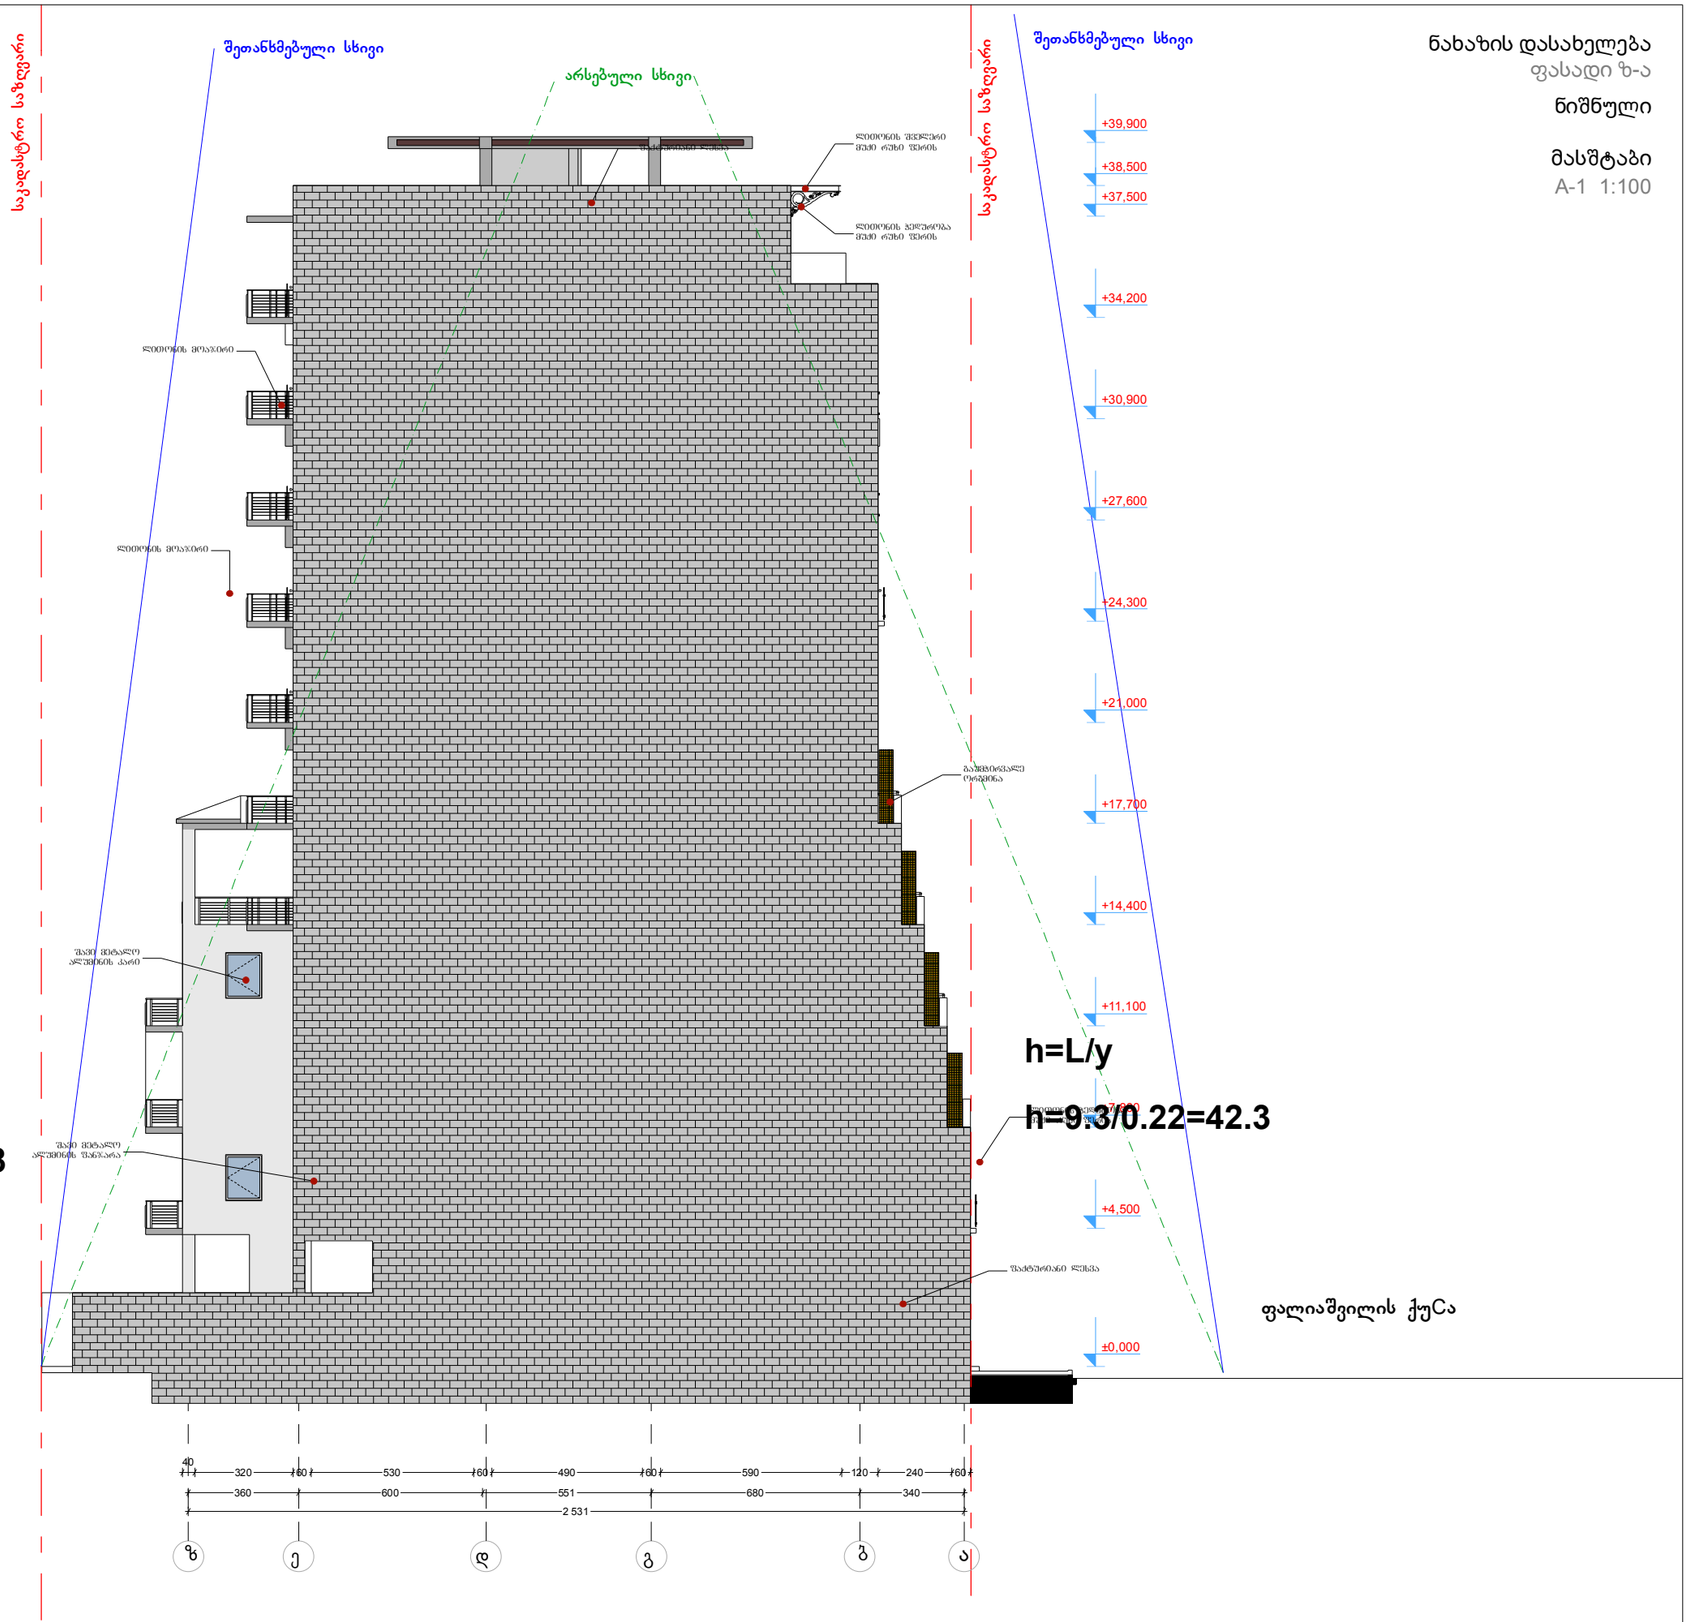

ნახაზის დასახელება
ფასადი ზ-ა

ნიშნული

მასშტაბი
A-1 1:100

Notes
Copyright: All rights reserved.
This drawing must not be reproduced without permission.
This drawing must not be scaled.
Dimensions are in millimetres unless specified.

მრავალფუნქციური კომპლექსი
ფალიაშვილის ქ. № 65

სტადია
პროექტის კორექტირება

მიწის ნაკვეთის (ნითელი ხაზი) საზღვრები