
კორექტირებული ვარიანტის ჭრილი A-1. მ. 1:100

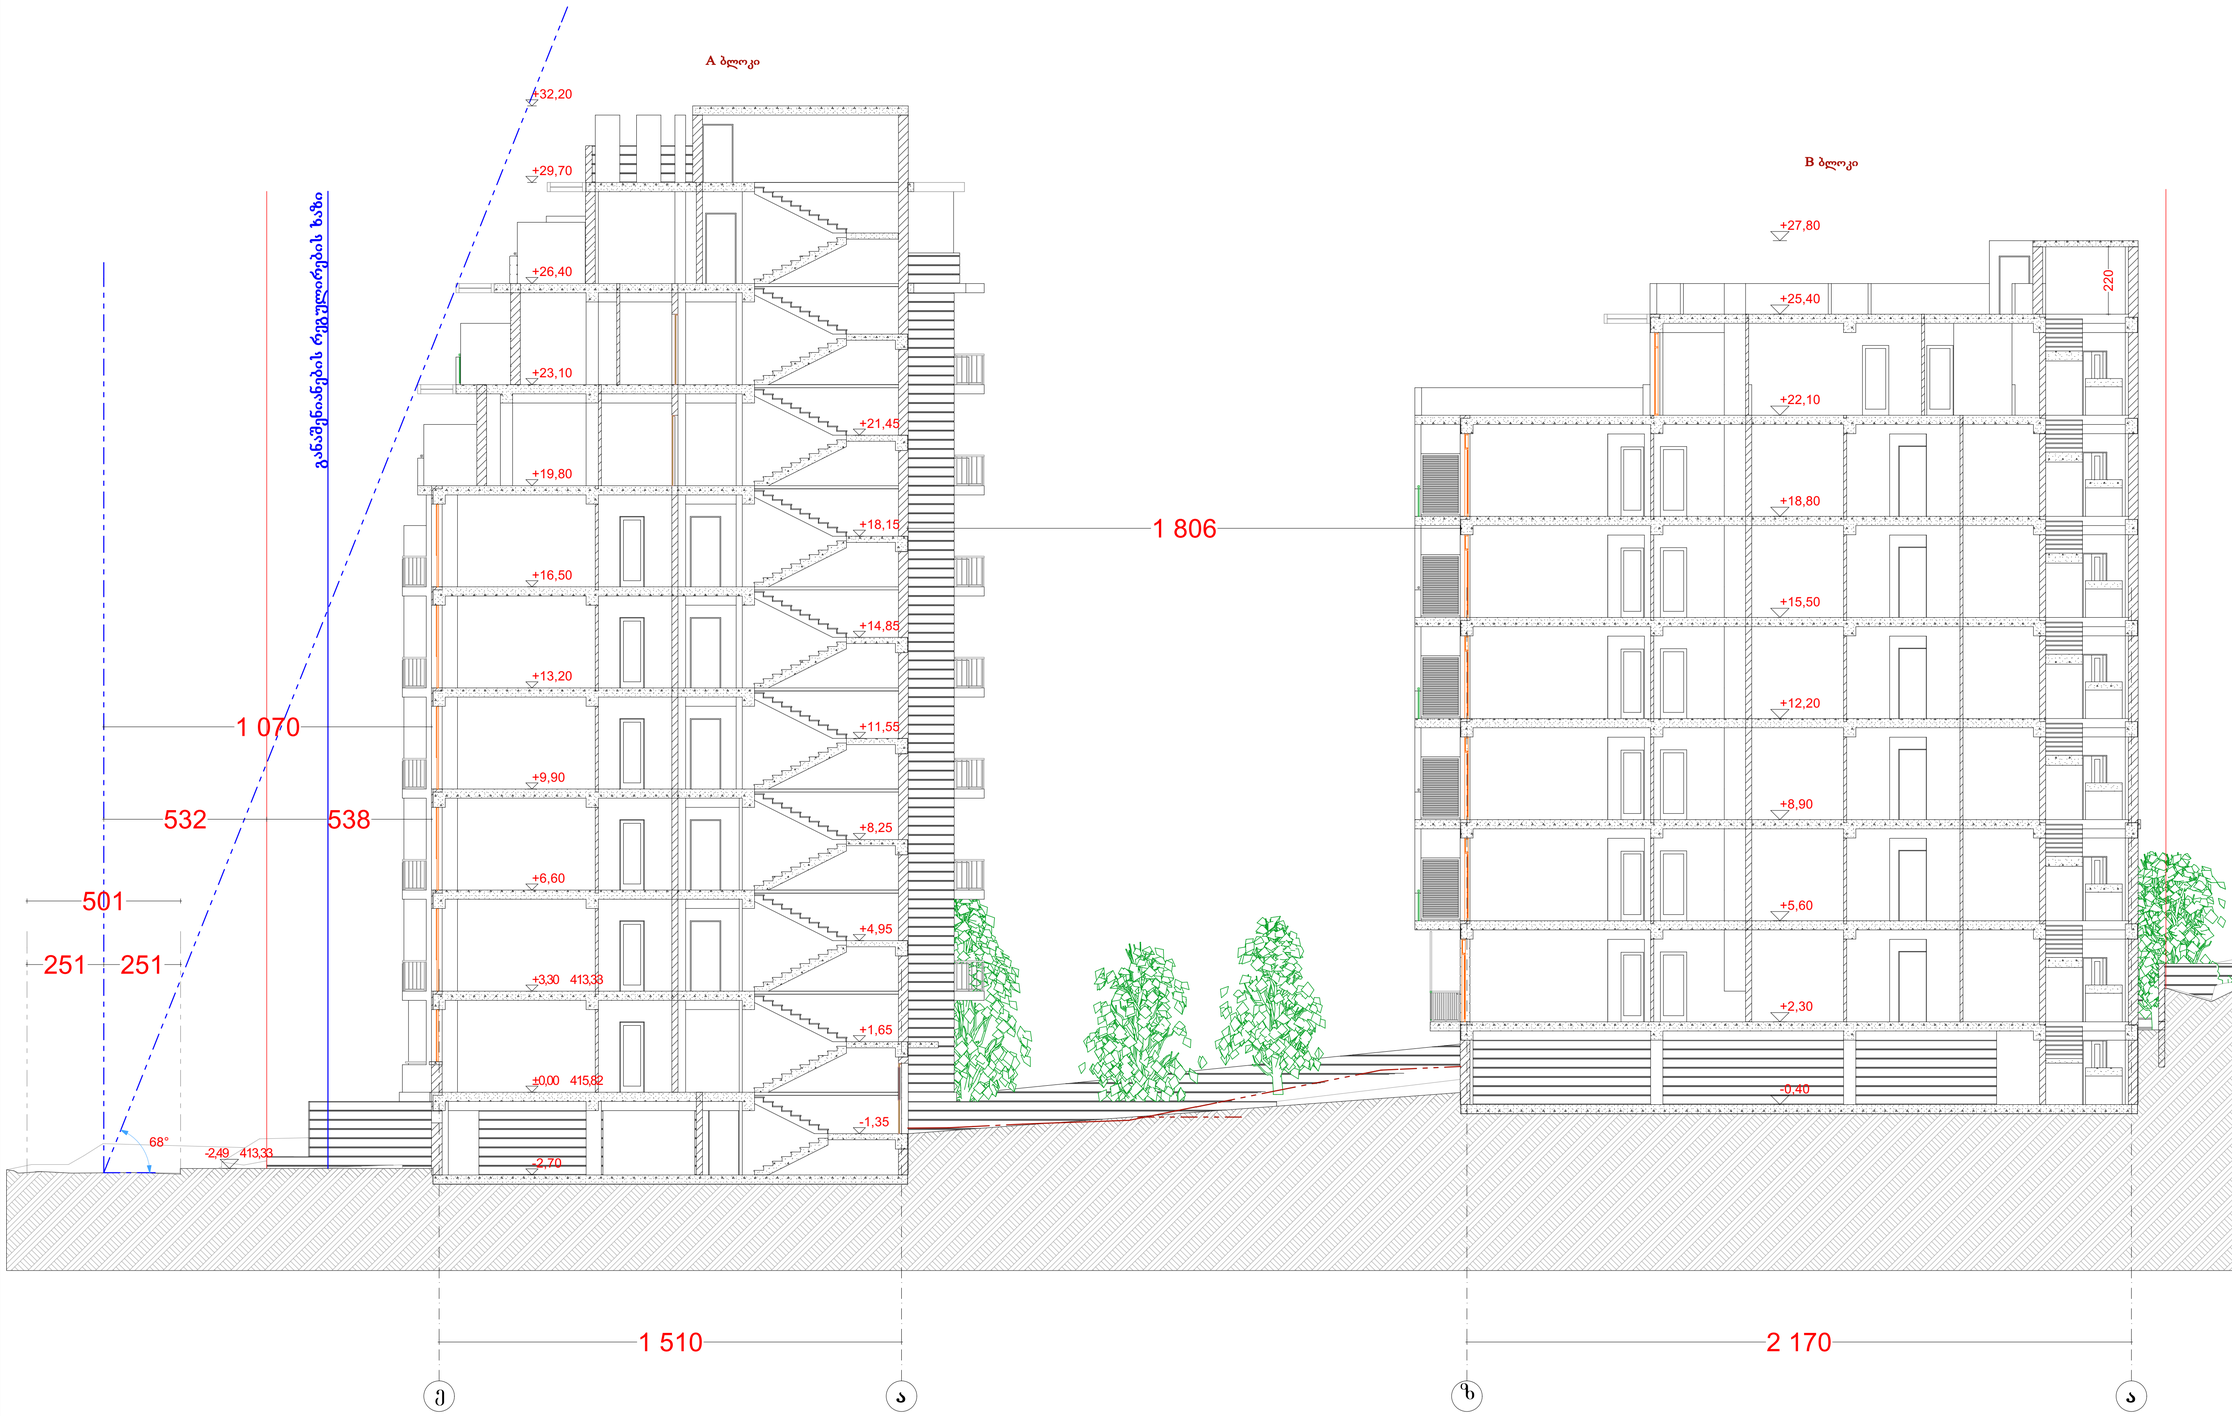


შენიშვნა:

პირობითი აღნიშვნები:

შენიშვნები:

- წითელი ხაზი
- საავალი გზის ღერძის ხაზი
- რეგულირების ხაზი
- ღერძის ხაზი

**AB5**

შ. პ. ს. ეი ბი 5, არაგვისელის ქ. 14, 0179 თბილისი

დირექტორი: დ. ლილაბერიძე

არქიტექტორი: დ. ჭკუასელი

არქიტექტორი: დ. ლილაბერიძე

დამკვეთი:

პროექტის სახელწოდება:

**საცხოვრებელი სახლი**

ქ.თბილისი, გორგასლის I ჩიხი #75

**არქიტექტურული ნაწილი**

ნახაზი:

**ჭრილი A-1**

ფურცელი: A.22 (45)

მასშტაბი: 1:100 ფორმატი: A1

13.11.2014