ფასადი ღერძებში „1-5„
მ. 1:200

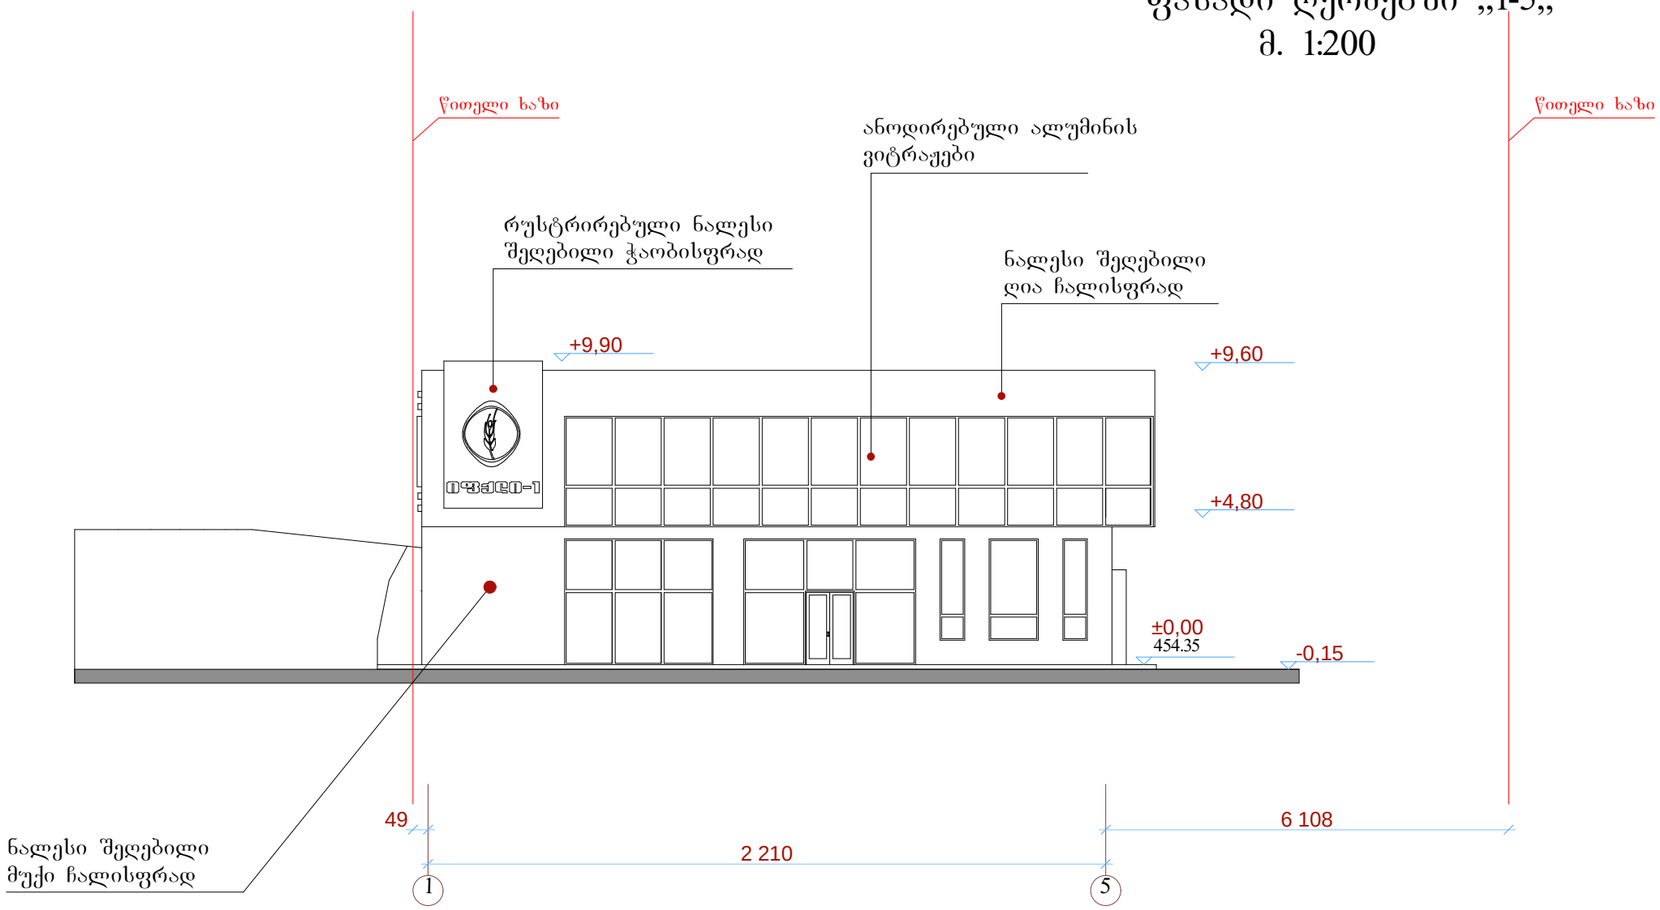

„ბ ა ნ ი ს ი“	დაკვეთა	სტადია	ფურც№	რაოდ	ინვენტ.№
		პრ.	ა-		
საჯარო ობიექტი კალოუბნის ქუჩა №34	დირექტორი			ვ. კვირიკაშვილი	
	არქიტექტორი			ვ. კვირიკაშვილი	
	შესრულა			ვ. კვირიკაშვილი	
ფასადი ღერძებში „1-5„	დამკვეთი			შ.პ.ს. „იმქლი-1“ დ. ვასაძე	

გლდანის II მ/რ-ი. კ№24.ბ№108
ტ. (8)77 47 44 04

ფასადი ღერძებში „ე-ა„
მ. 1:200

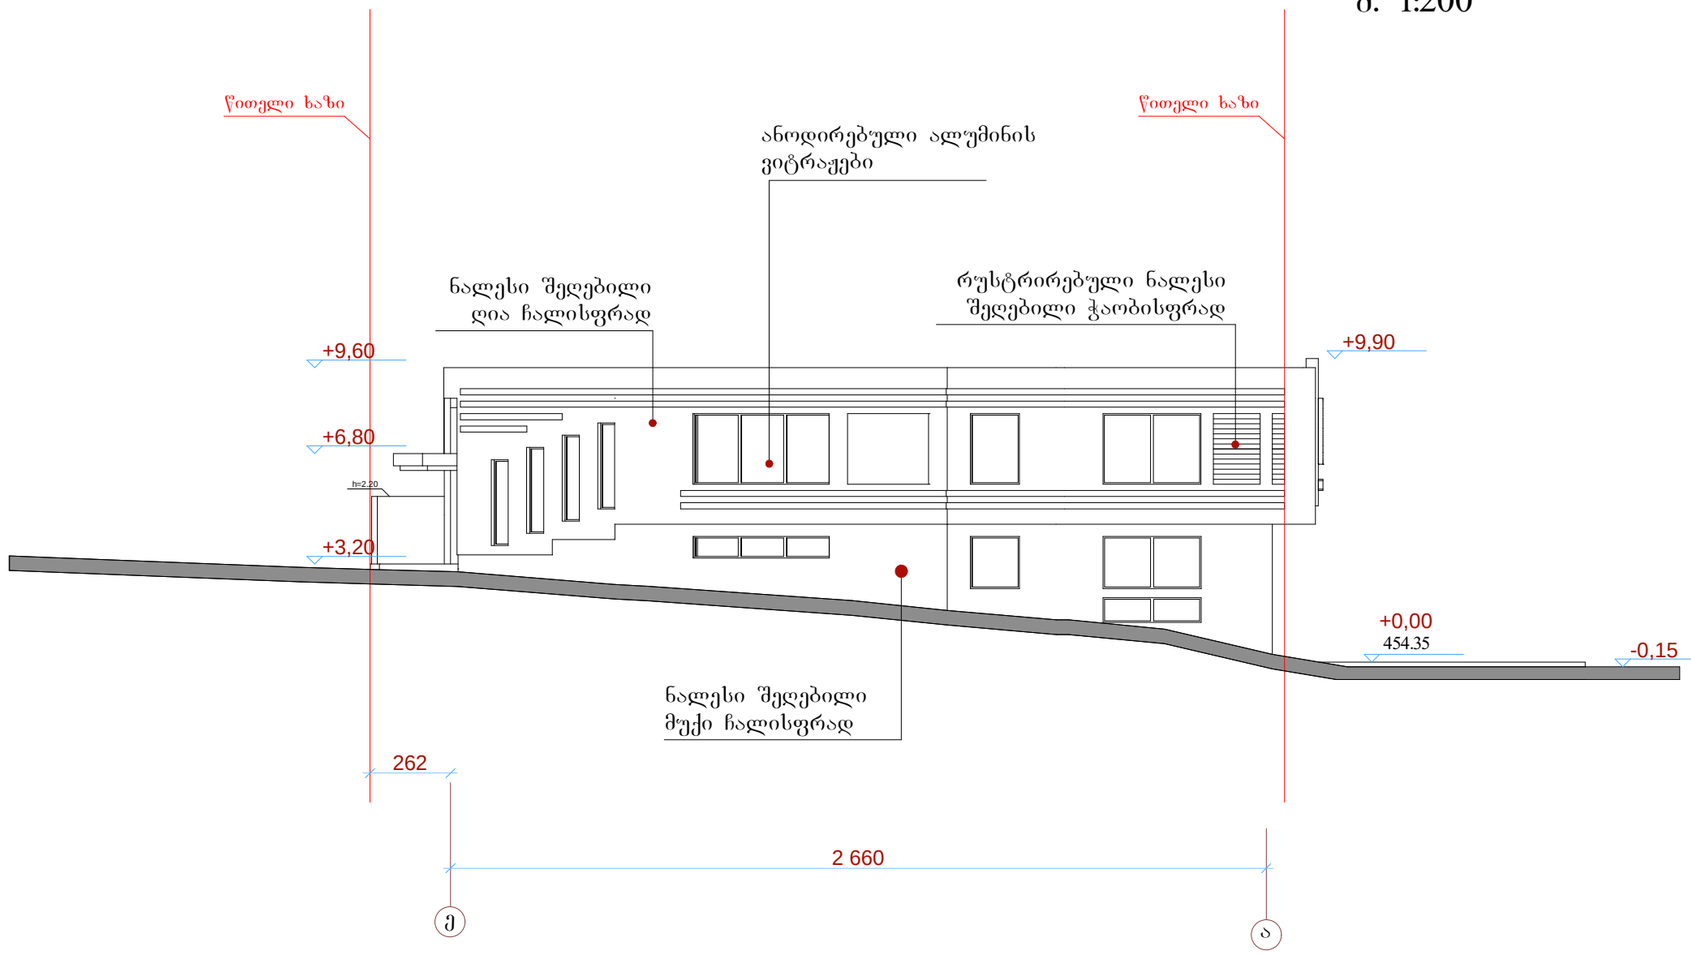

„ბ ა ნ ი ს ი“	დაკვეთა	სტადია	ფურც№	რაოდ	ინვენტ.№
		პრ.	ა-		
საჯარო ობიექტი კალოუბნის ქუჩა №34	დირექტორი			ვ. კვირიკაშვილი	
	არქიტექტორი			ვ. კვირიკაშვილი	
	შესასრულა			ვ. კვირიკაშვილი	
ფასადი ღერძებში „ე-ა„					
	დამკვეთი			შ.პ.ს. „ოფქლი-1“ დ. ვასაძე	

ბლდანის II მ/რ-ი. კ№24.ბ№108
ტ. (8)77 47 44 04

ფასადი ღერძებში „5-2/„

მ. 1:200

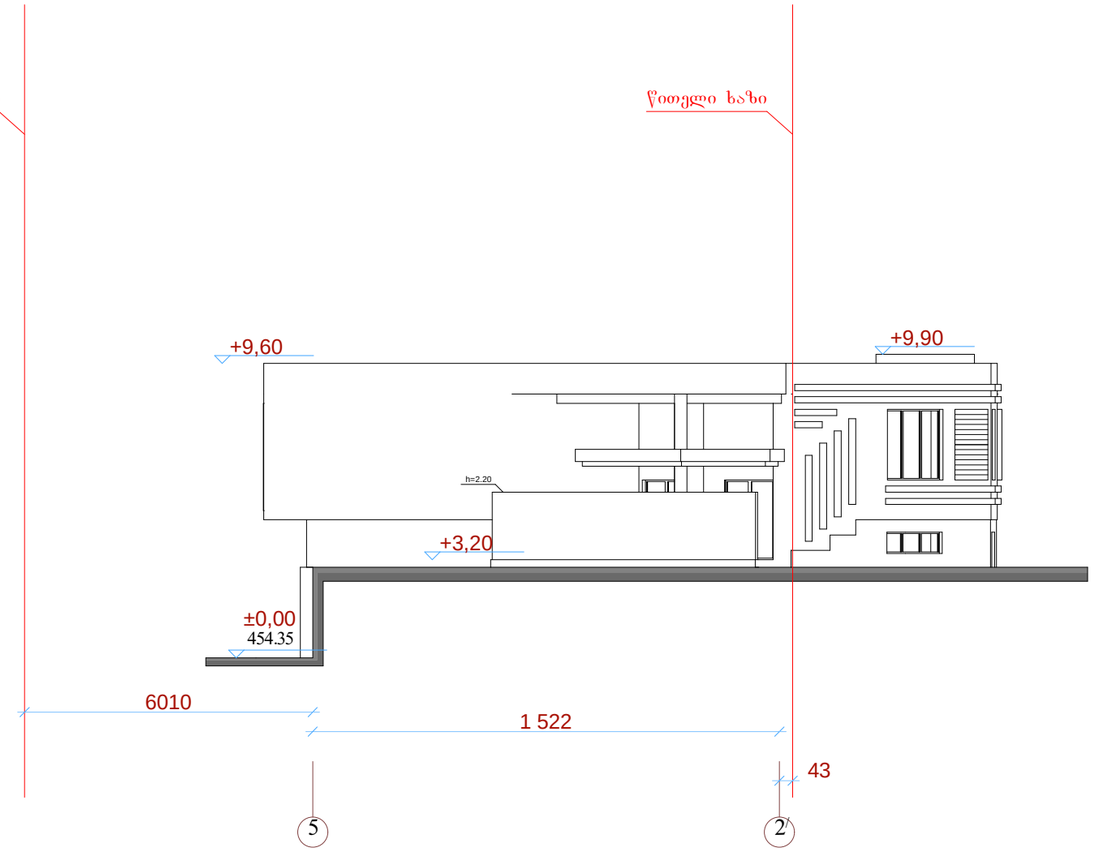

„ბ ა ნ ი ს ი“	დაკვეთა	სტადია	ფურც№	რაოდ	ინვენტ.№
		პრ.	ა-		
საავარიო ობიექტი კალოუბნის ქუჩა №34	დირექტორი			ვ. კვირკაშვილი	
	არქიტექტორი			ვ. კვირკაშვილი	
	შეასრულა			ვ. კვირკაშვილი	
ფასადი ღერძებში „5-2/„	დამკვეთი			შ.პ.ს. „ობჯლი-ი“ დ. ვასაძე	

ბლდანის II მ/რ-ი.
კ№24.ბ№108
ტ. (8)77 47 44 04

ფასადი ღერძებში „ა-ე„
მ. 1:200

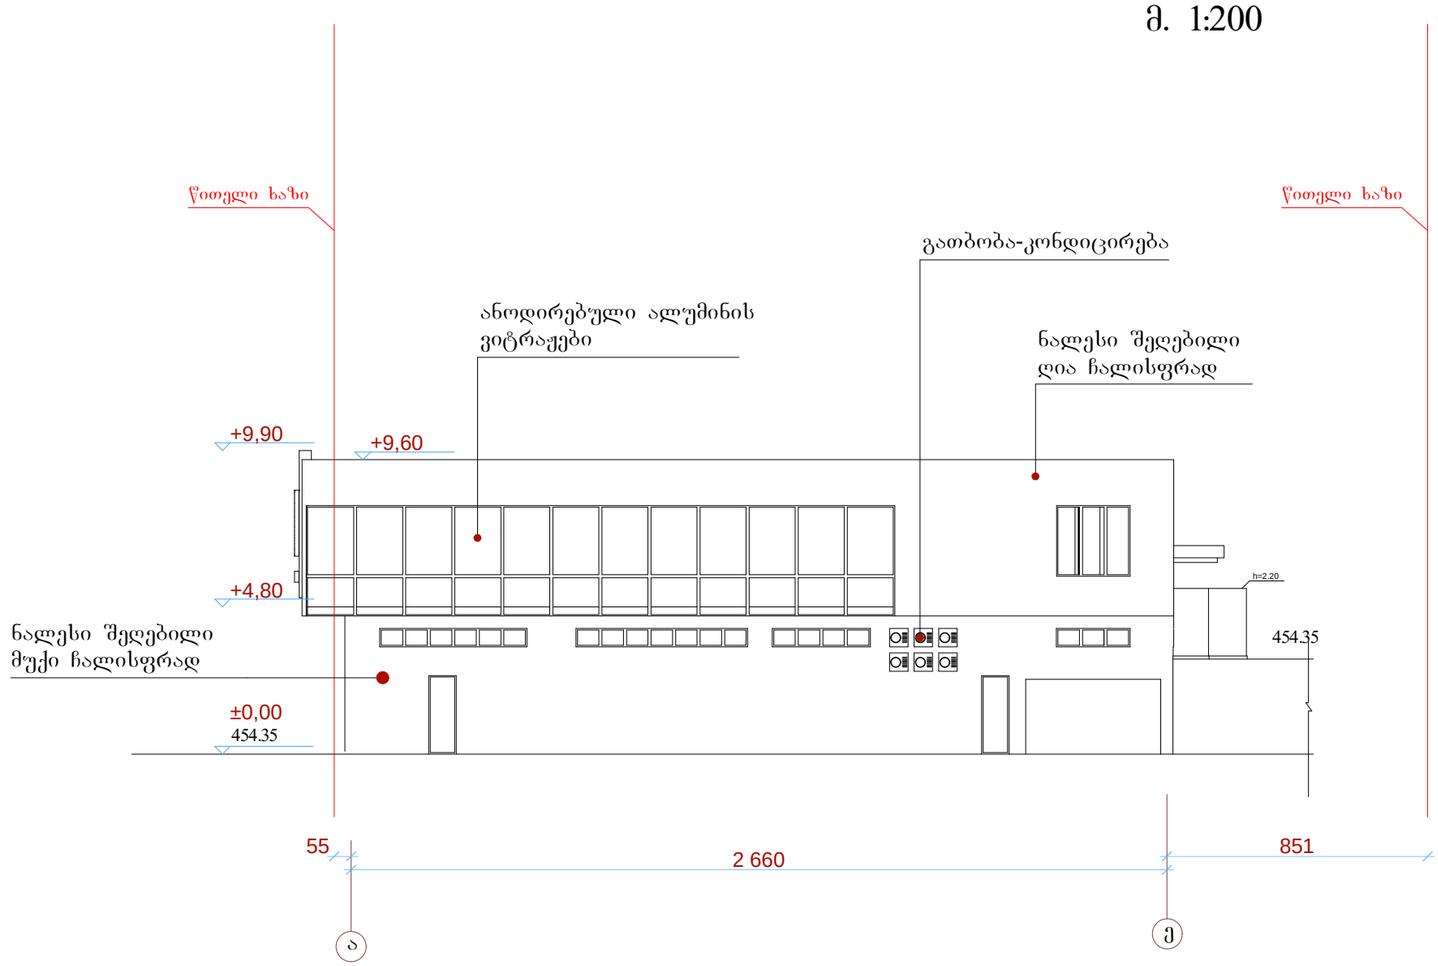

„ბ ა ნ ი ს ი“	დაკვეთა	სტადია	ფურც№	რაოდ	ინვენტ.№
		პრ.	ა-		
საცალფრო ობიექტი კალოუბნის ქუჩა №34	დირექტორი				ვ. კვირიკაშვილი
	არქიტექტორი				ვ. კვირიკაშვილი
	შესრულა				ვ. კვირიკაშვილი
ფასადი ღერძებში „ა-ე„					
	დამკვეთი				შ.პ.ს. „ოფქლი-1“ დ. ვასაძე

ბლდანის II მ/რ-ი. კ№24.ბ№108
ტ. (8)77 47 44 04