# -2 სართული

# ავტოფარეხის გეგმა

# მ. 1 : 100

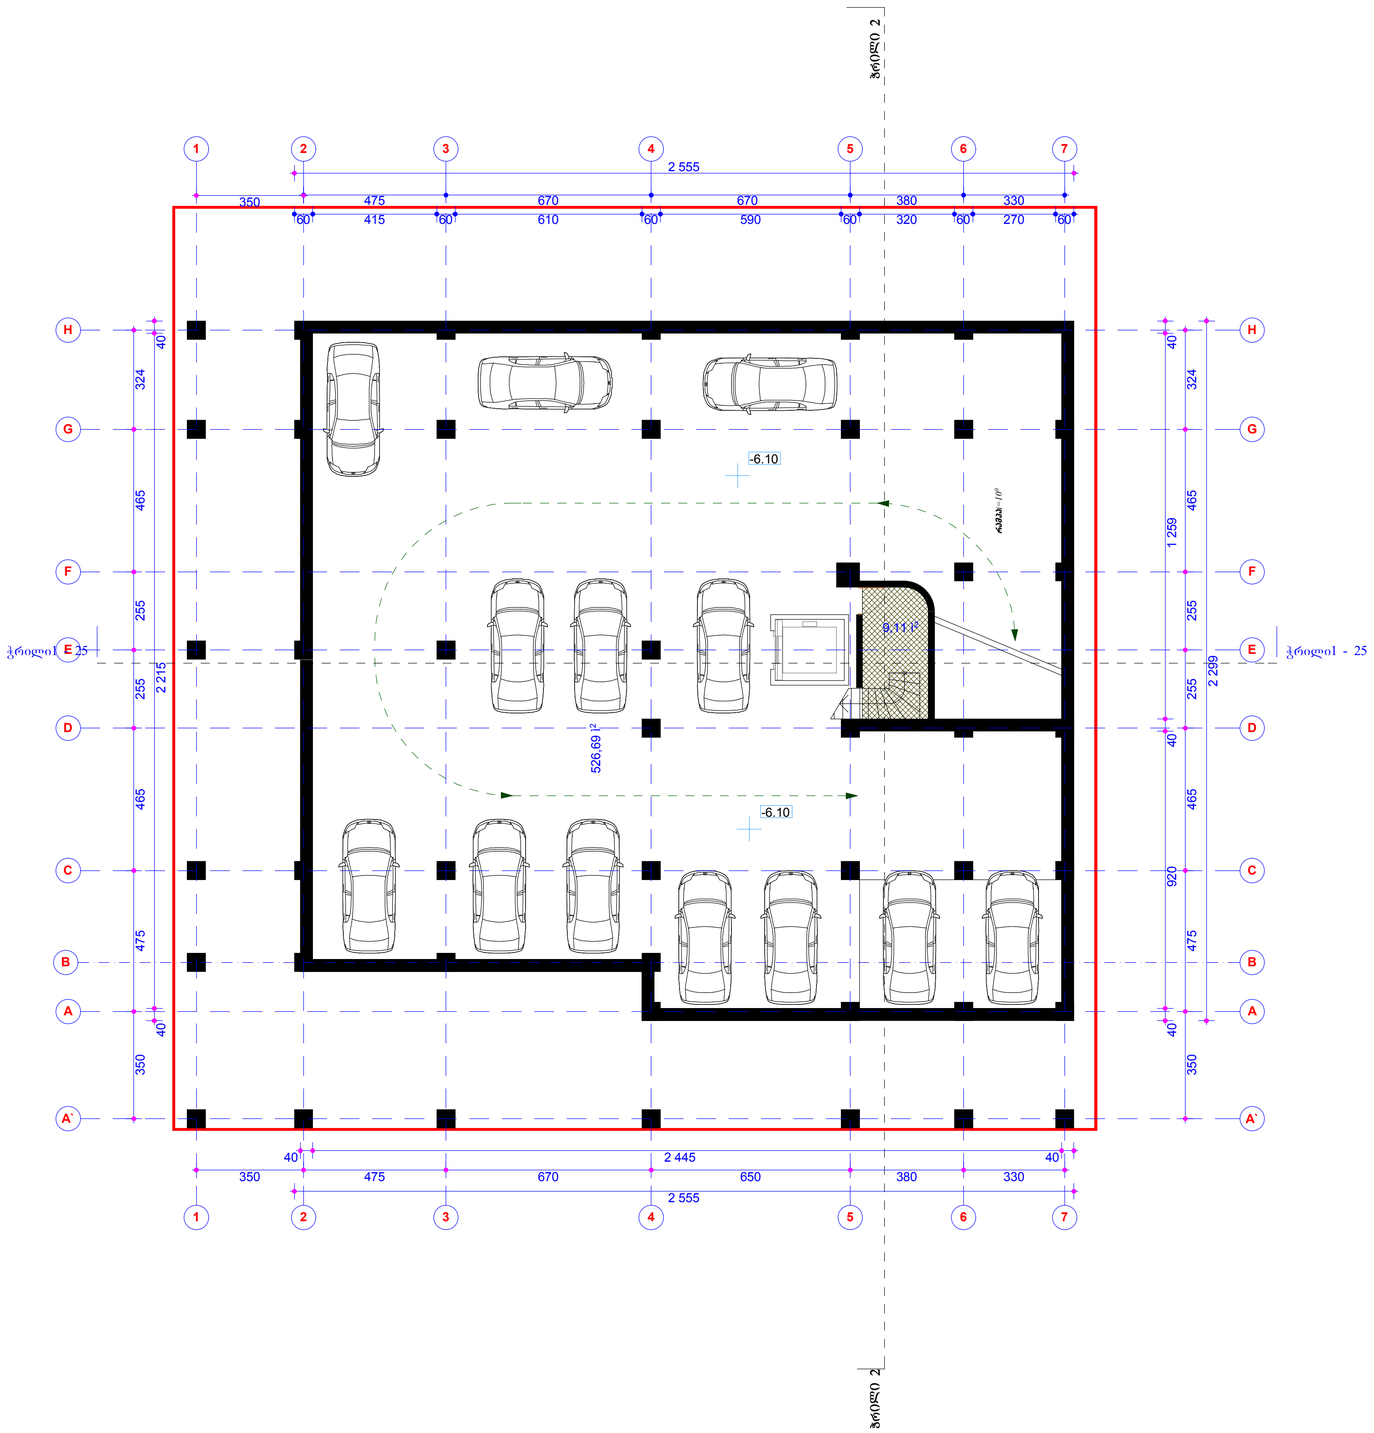


## შენიშვნა:

## 1. ზომები მოცემულია სანტიმეტრებში

| | | | | | |
|---|---|---|---|---|---|
| IVERIAMSHEN plus | ფუს ივერიამფენ პლსი<br>ქ. თბილისი ბ. ბრწყინვალეს ქ. №1 ტელ.ფაქსი 38-55-03<br>მობ. 899-90-26-01 | | | | |
| მრავალბინიანი საცხოვრებელი სახლის პროექტი დიდი დიღომი, I მკრ, ცენტრალური გზის მიმდებარედ | დაკვეთა | სტადია | ფ-№ | მ-ბი | ინვენტ. № |
| | | ს. პ. | ა-4 | 1:200 | |
| | დირექტორი | | | | ვ.ნადირაშვილი |
| | პრ. მთ. არქ | | | | ლ.სოლოდაშვილი |
| არქიტექტურული ნაწილი | ავტორები: | | | | ლ.სოლოდაშვილი |
| | | | | | კ.მეფარიშვილი |
| | | | | | კ.ბულიაშვილი |
| -2 სართულის გეგმა ავტოფარეხი | დაამუშავა: | | | | მ.მაისურაძე |
| | შეამოწმა: | | | | თ.ლაზარიაშვილი |

# -1 სართული

# ავტოფარეხის გეგმა

# მ. 1 : 100

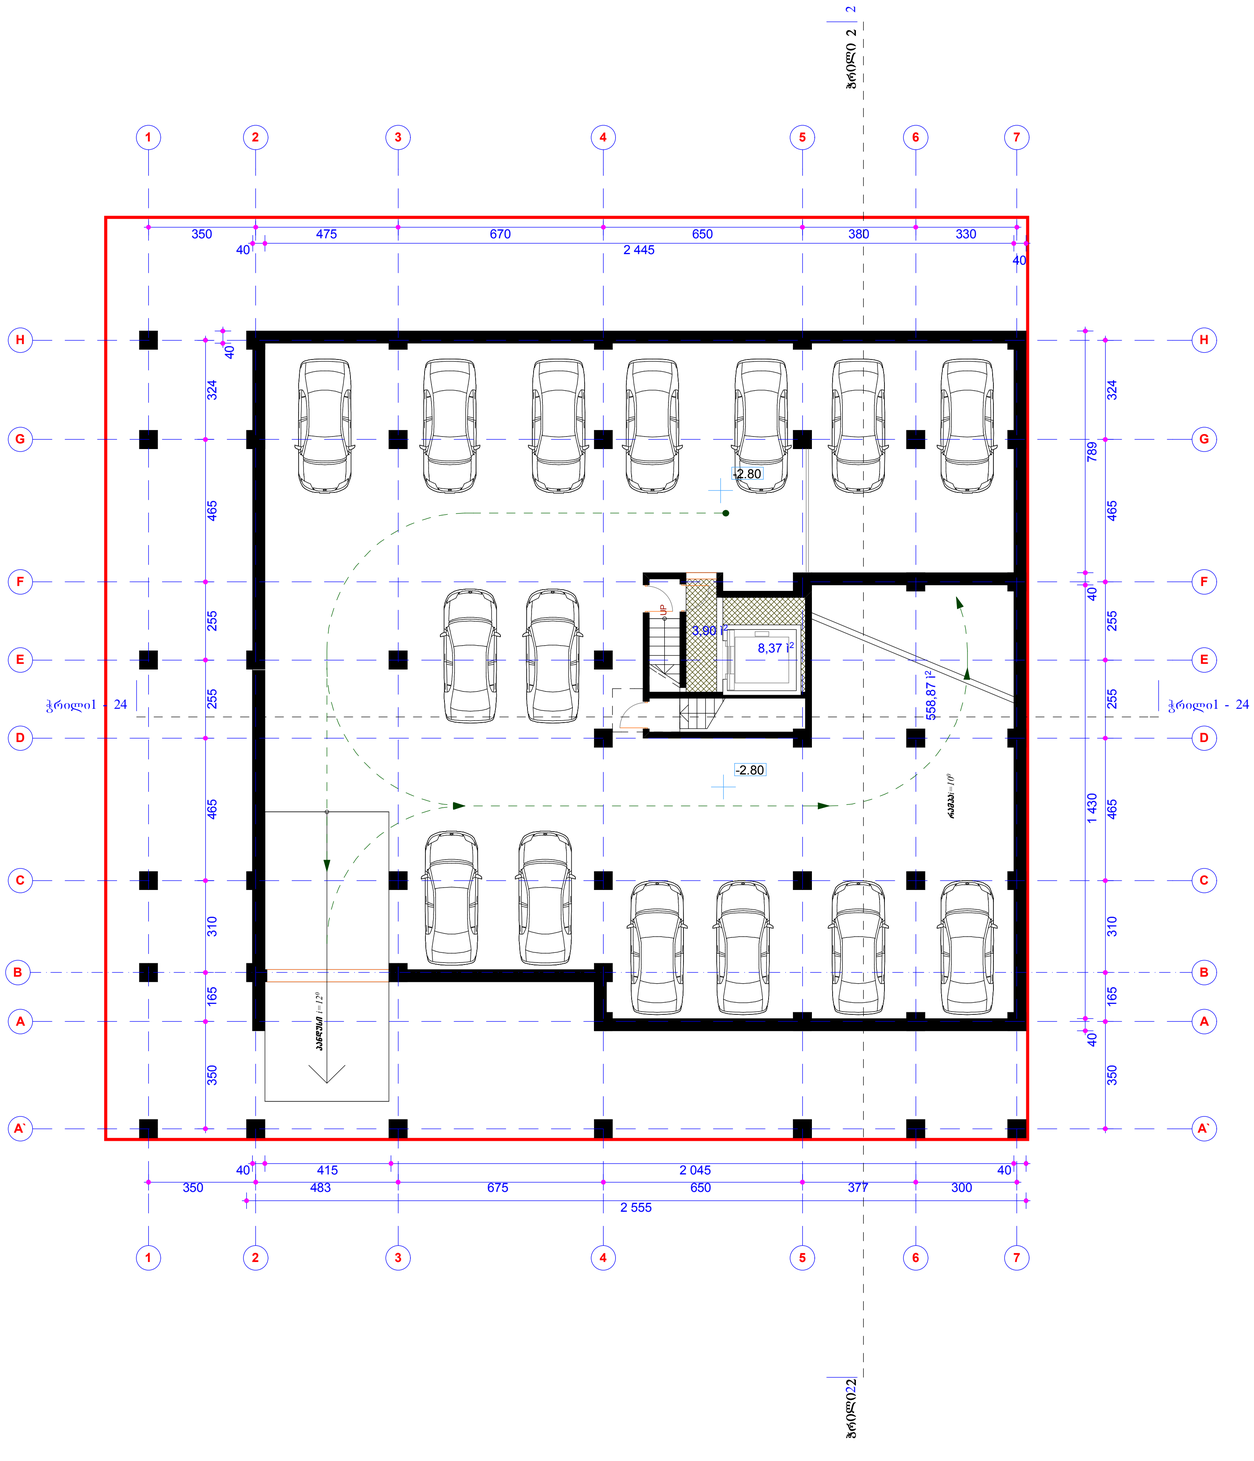


## შენიშვნა:

## 1. ზომები მოცემულია სანტიმეტრებში

| | | | | | |
|---|---|---|---|---|---|
| IVERIAMSHEN plus | ფვს ივერიამფენ ვიუსი<br>ქ. თბილისი ბ. ბრწყინვალეს ქ. №1 ტელ.ფაქსი 38-55-03<br>მობ. 899-90-26-01 | | | | |
| მრავალბინიანი საცხოვრებელი სახლის პროექტი დიდი დიღომი, I მკრ, ცენტრალური გზის მიმდებარედ | დაკვეთა | სტადია | ფ-№ | მ-ბი | ინვენტ. № |
| | | ს. პ. | ა-5 | 1:200 | |
| | დირექტორი | | | | ვ.ნადირაშვილი |
| | პრ. მთ. არქ | | | | ლ.სოლოდაშვილი |
| არქიტექტურული ნაწილი | ავტორები: | | | | ლ.სოლოდაშვილი |
| | | | | | კ.მეფარიშვილი |
| -1 სართულის გეგმა ავტოფარეხი | | | | | კ.ბულიაშვილი |
| | დაამუშავა: | | | | მ.მაისურაძე |
| | შეამოწმა: | | | | თ.ლაზარიაშვილი |

# კომერციული სართულის გეგმა

## მ. 1 : 100

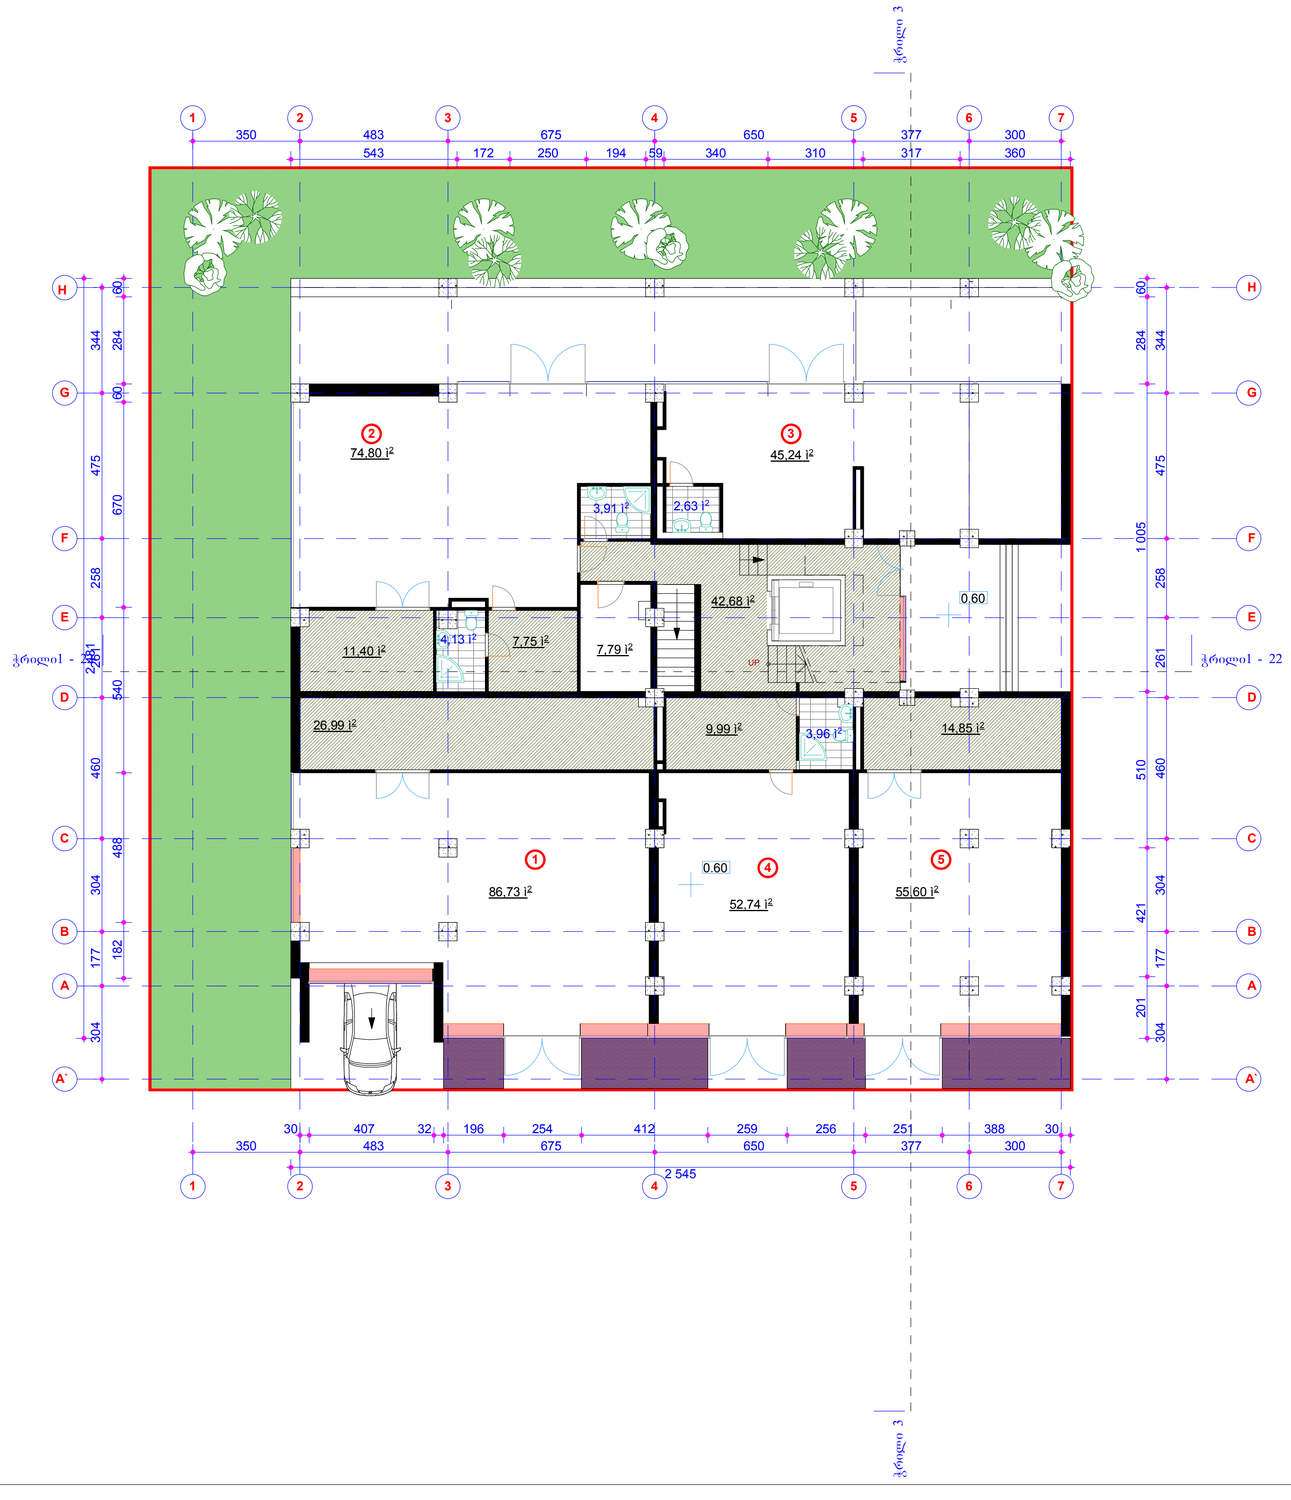


| | | | | | |
|---|---|---|---|---|---|
| შპს ივერიამშენი plus<br>ქ. თბილისი ბ. პოლიტკოვსკის ქ. №1 ტელ.ფაქსი 38-55-03<br>ორმ. 899-90-26-01 | | | | | |
| მრავალბინიანი საცხოვრებელი სახლის პროექტი დიდი დილომი, I მკრ, ცენტრალური გზის მიმდებარედ | დაკვეთა | ს ტ ა დ ი ა | ფ-№ | მ-ბი | ობიექტ. № |
| | | ს. პ. | ა-6 | 1:200 | |
| | დირექტორი | | | | ვ.ნადირაშვილი |
| | პრ. მთ. არქ | | | | ლ.ტოლორდაშვილი |
| არქიტექტურული ნაწილი | ავტორები: | | | | ლ.ტოლორდაშვილი |
| | | | | | ქ.მეშვარდაშვილი |
| | | | | | ქ.გულიაშვილი |
| კომერციული სართულის გეგმა | დაამუშავა: | | | | მ.მაისურაძე |
| | შეამოწმა: | | | | ი.ლაზარაშვილი |

# II სართულის გეგმა

## მ. 1 : 100

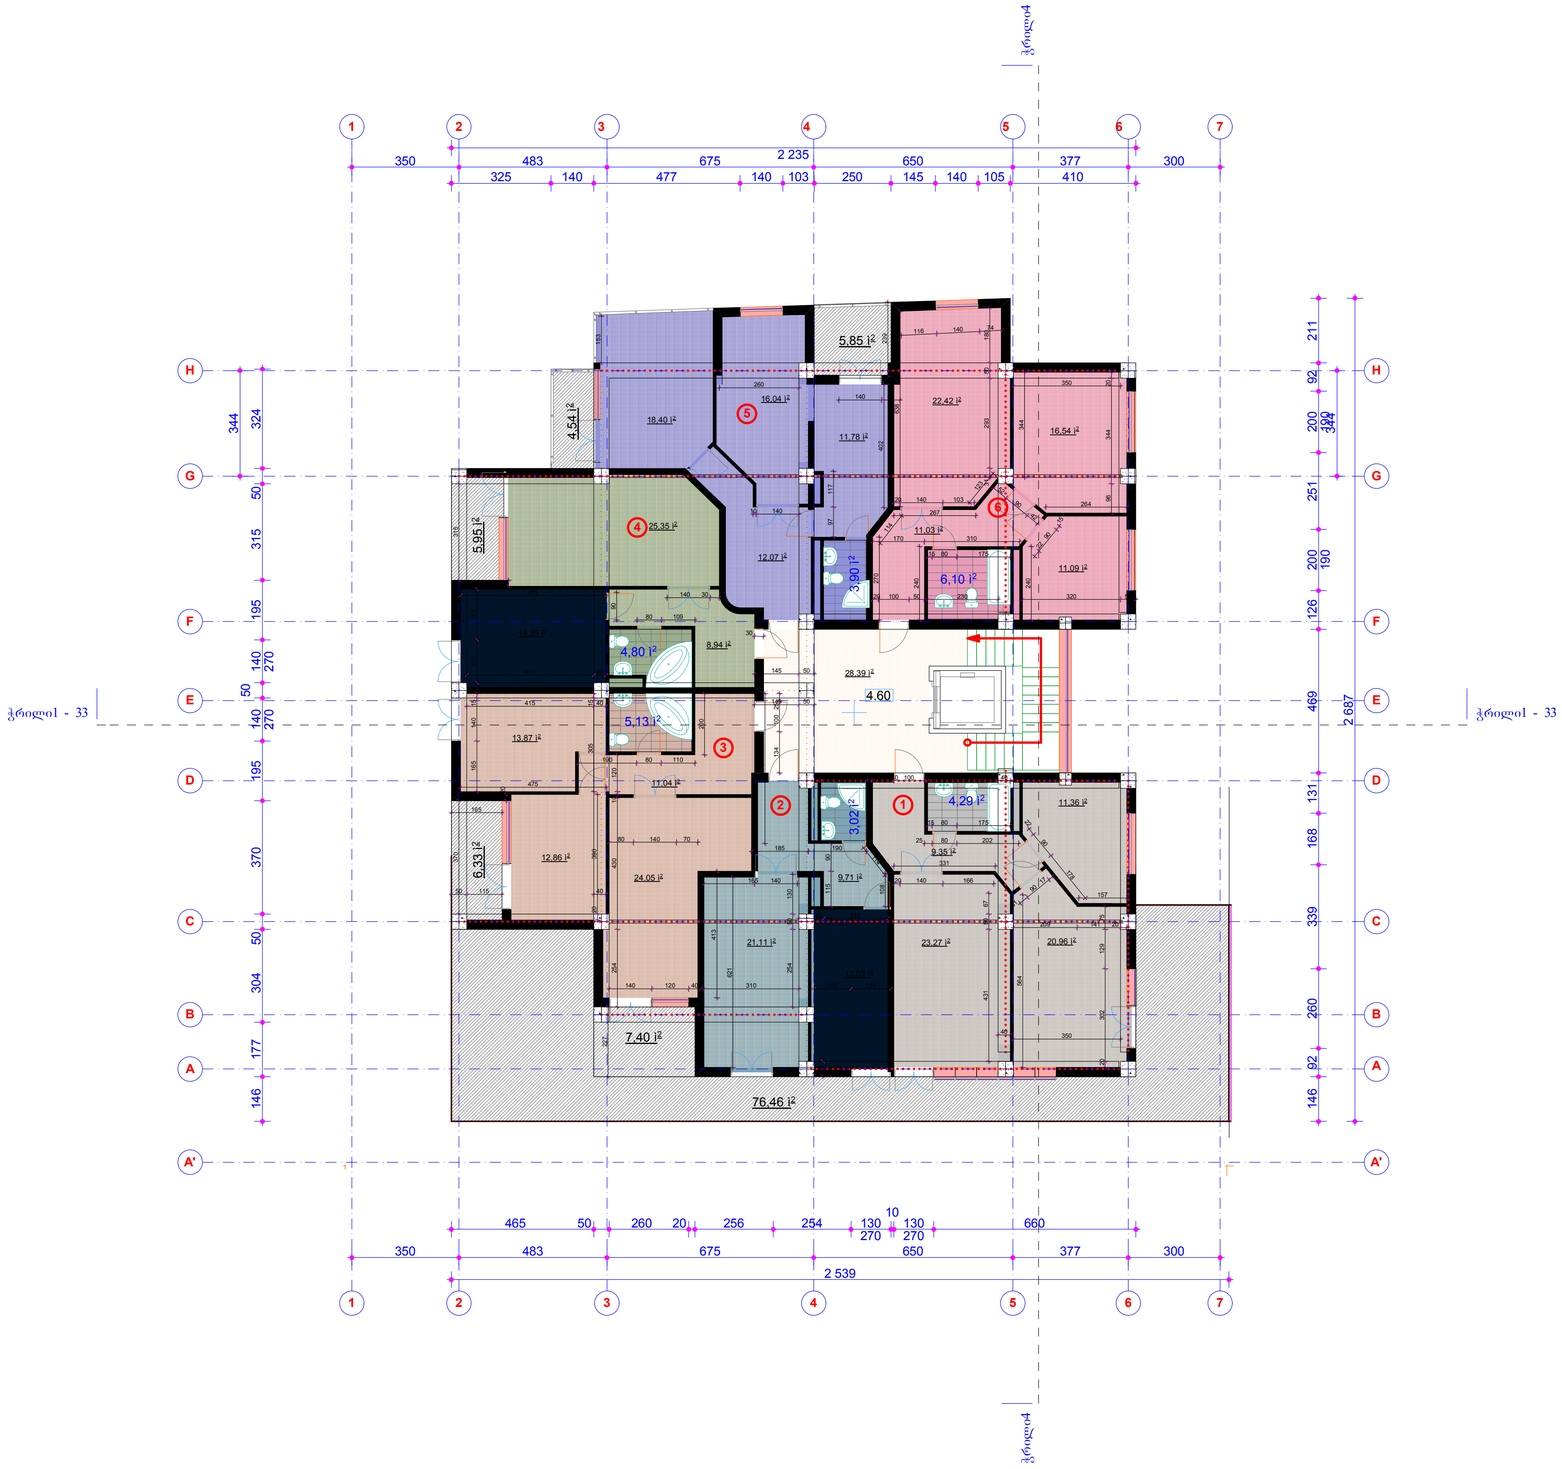


| | | | | | |
|---|---|---|---|---|---|
| IVERIAMSHEN plus | ფუს ივერიამფენ პიტსი<br>ქ. თბილისი ბ. ბრწყინვალეს ქ. №1 ტელ.ფაქსი 38-55-03<br>მობ. 899-90-26-01 | | | | |
| მრავალბინიანი საცხოვრებელი სახლის პროექტი დიდი დიღომი, I მკრ, ცენტრალური გზის მიმდებარედ | დაკვეთა | სტადია | ფ-№ | მ-ბი | ინვენტ. № |
| | | ს. პ. | ა-7 | 1:200 | |
| | დირექტორი | | | | ვ.ნადირაშვილი |
| | პრ. მთ. არქ | | | | ლ.სოლოდაშვილი |
| არქიტექტურული ნაწილი | ავტორები: | | | | ლ.სოლოდაშვილი |
| | | | | | კ.მეფარიშვილი |
| | | | | | კ.გულიაშვილი |
| მეორე სართულის გეგმა | დაამუშავა: | | | | მ.მაისურაძე |
| | შეამოწმა: | | | | თ.ლაზარიაშვილი |

# III სართულის გეგმა

## მ. 1 : 100

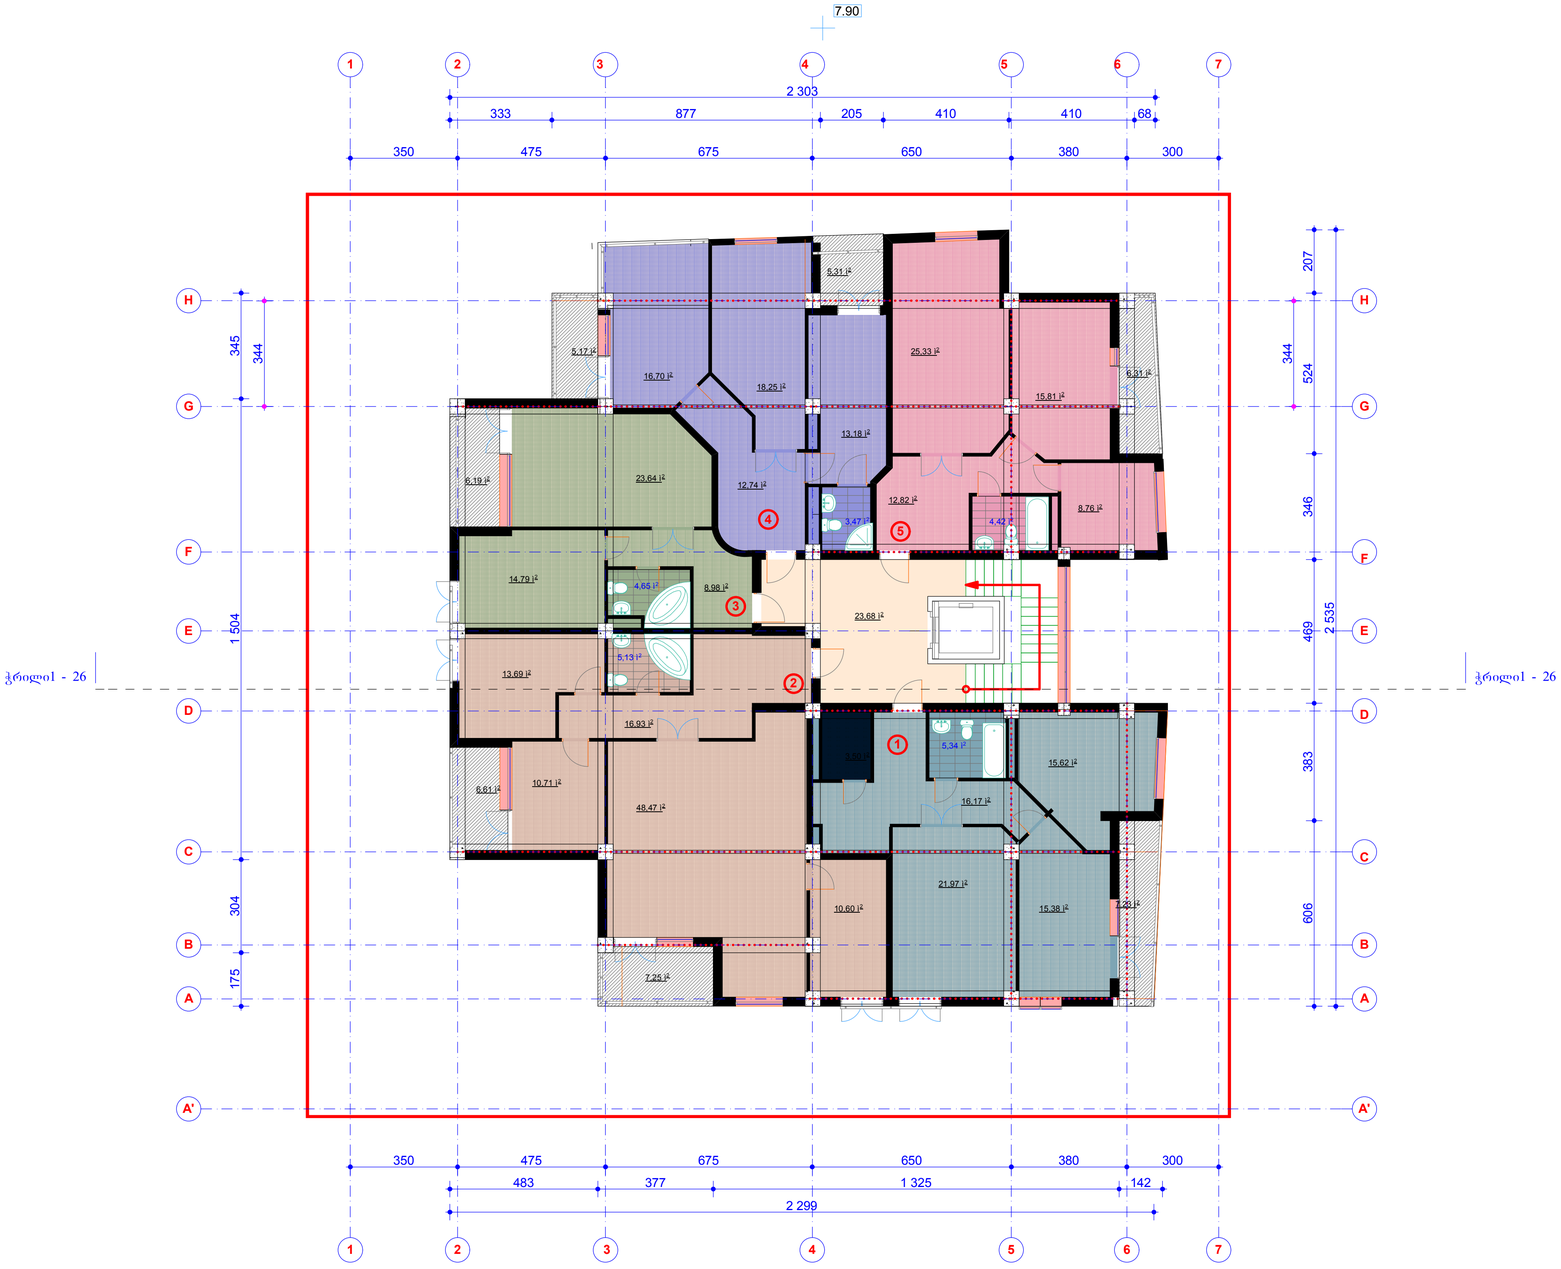



IVERIAMSHEN plus
ფუს ივერიამფენ პიტსი
ქ. თბილისი ბ. ბრწყინვალეს ქ. №1 ტელ.შაქსი 38-55-03
მობ. 899-90-26-01


| | | | | | |
|---|---|---|---|---|---|
| მრავალბინიანი საცხოვრებელი სახლის პროექტი დიდი დიღომი, I მკრ, ცენტრალური გზის მიმდებარედ | დაკვეთა | სტადია | შ-№ | მ-ბი | ინვენტ. № |
| | | ს. პ. | ა-8 | 1:200 | |
| | დირექტორი | | | | ვ.ნადირაშვილი |
| | პრ. მთ. არქ | | | | ლ.სოლოდაშვილი |
| არქიტექტურული ნაწილი | ავტორები: | | | | ლ.სოლოდაშვილი |
| | | | | | კ.მეფარიშვილი |
| | | | | | კ.გულიაშვილი |
| ტიპიური სართულის გეგმა | დაამუშავა: | | | | მ.მაისურაძე |
| | შეამოწმა: | | | | თ.ლაზარიაშვილი |

# IV სართულის გეგმა

## მ. 1 : 100

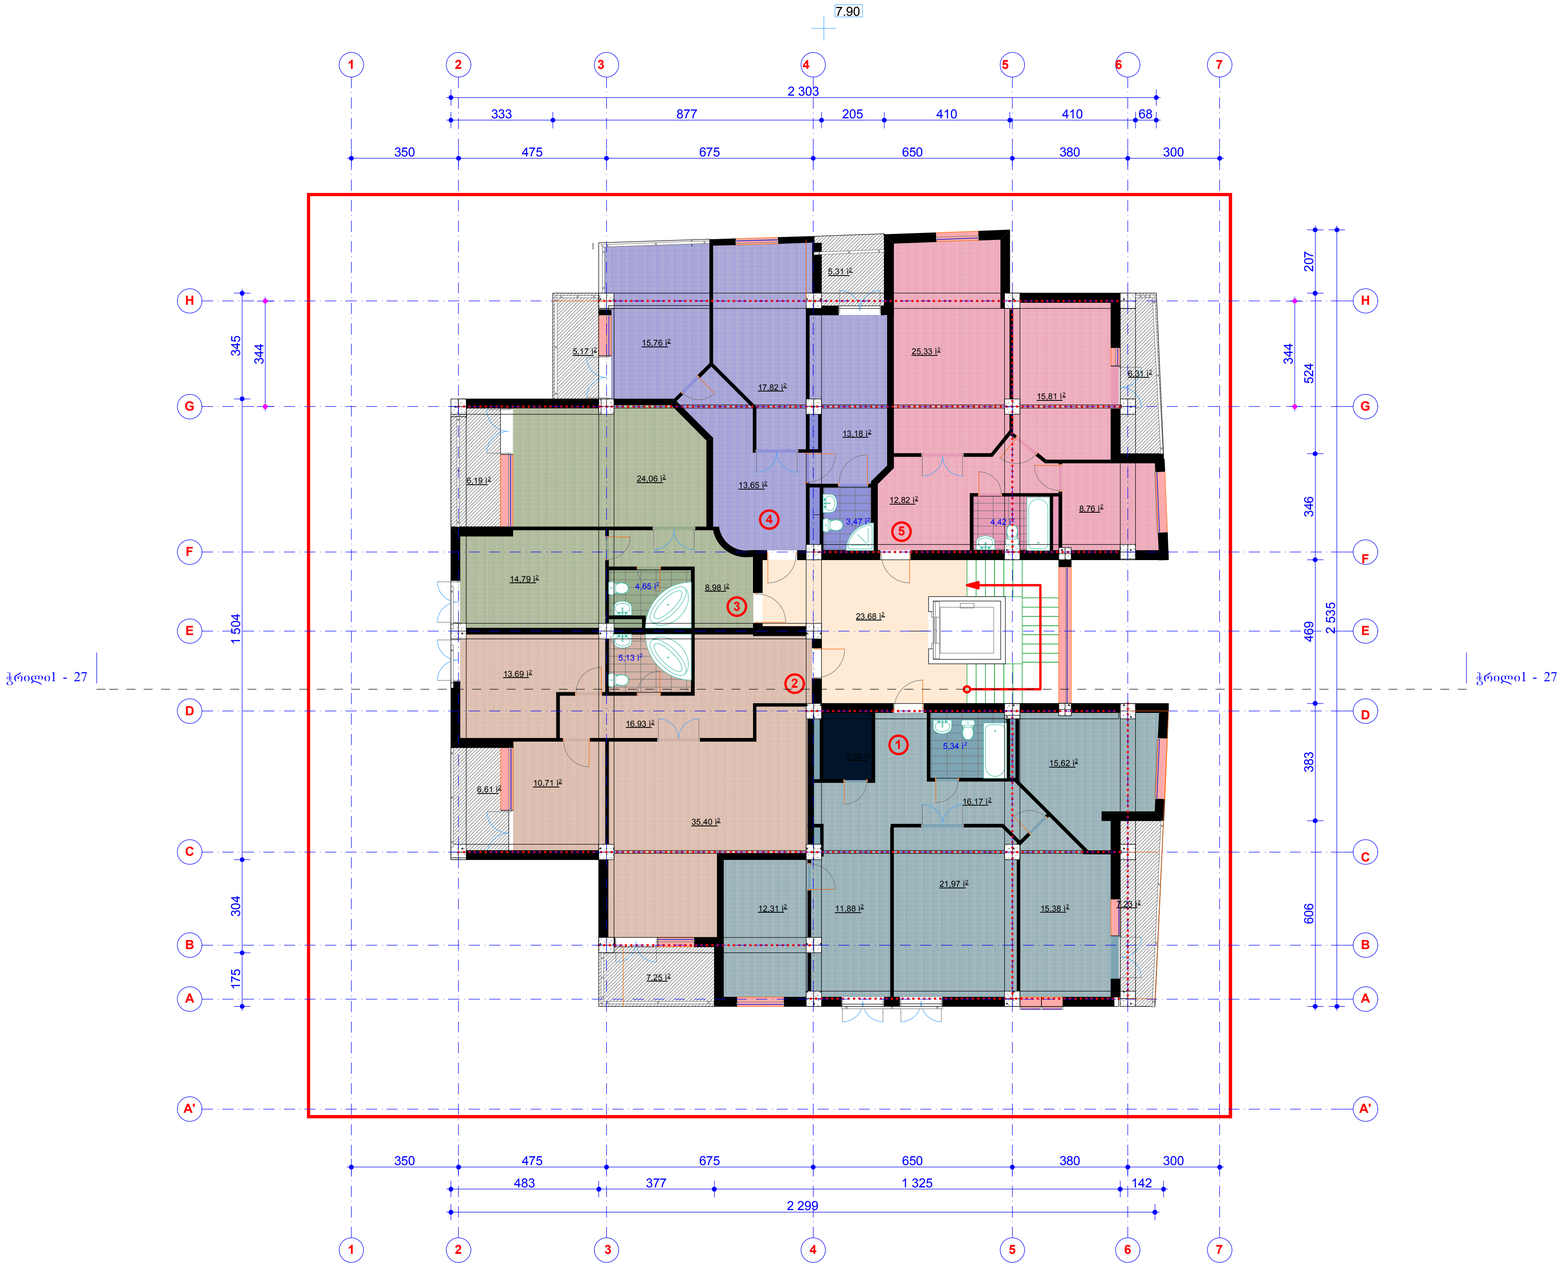


| | | | | | |
|---|---|---|---|---|---|
| IVERIAMSHEN plus | ფუს ივერიამფენ ვიტსი<br>ქ. თბილისი ბ. ბრწყინვალეს ქ. №1 ტელ.ფაქსი 38-55-03<br>მობ. 899-90-26-01 | | | | |
| მრავალბინიანი საცხოვრებელი სახლის პროექტი დიდი დიღომი, I მკრ, ცენტრალური გზის მიმდებარედ | დაკვეთა | სტადია | ფ-№ | მ-ბი | ინვენტ. № |
| | | ს. პ. | ა-8 | 1:200 | |
| | დირექტორი | | | | ვ.ნადირაშვილი |
| | პრ. მთ. არქ | | | | ლ.სოლოდაშვილი |
| არქიტექტურული ნაწილი | ავტორები: | | | | ლ.სოლოდაშვილი |
| | | | | | კ.მეფარიშვილი |
| | | | | | კ.გულიაშვილი |
| ტიპიური სართულის გეგმა | დაამუშავა: | | | | მ.მაისურაძე |
| | შეამოწმა: | | | | თ.ლაზარიაშვილი |

# V სართულის გეგმა

## მ. 1 : 100

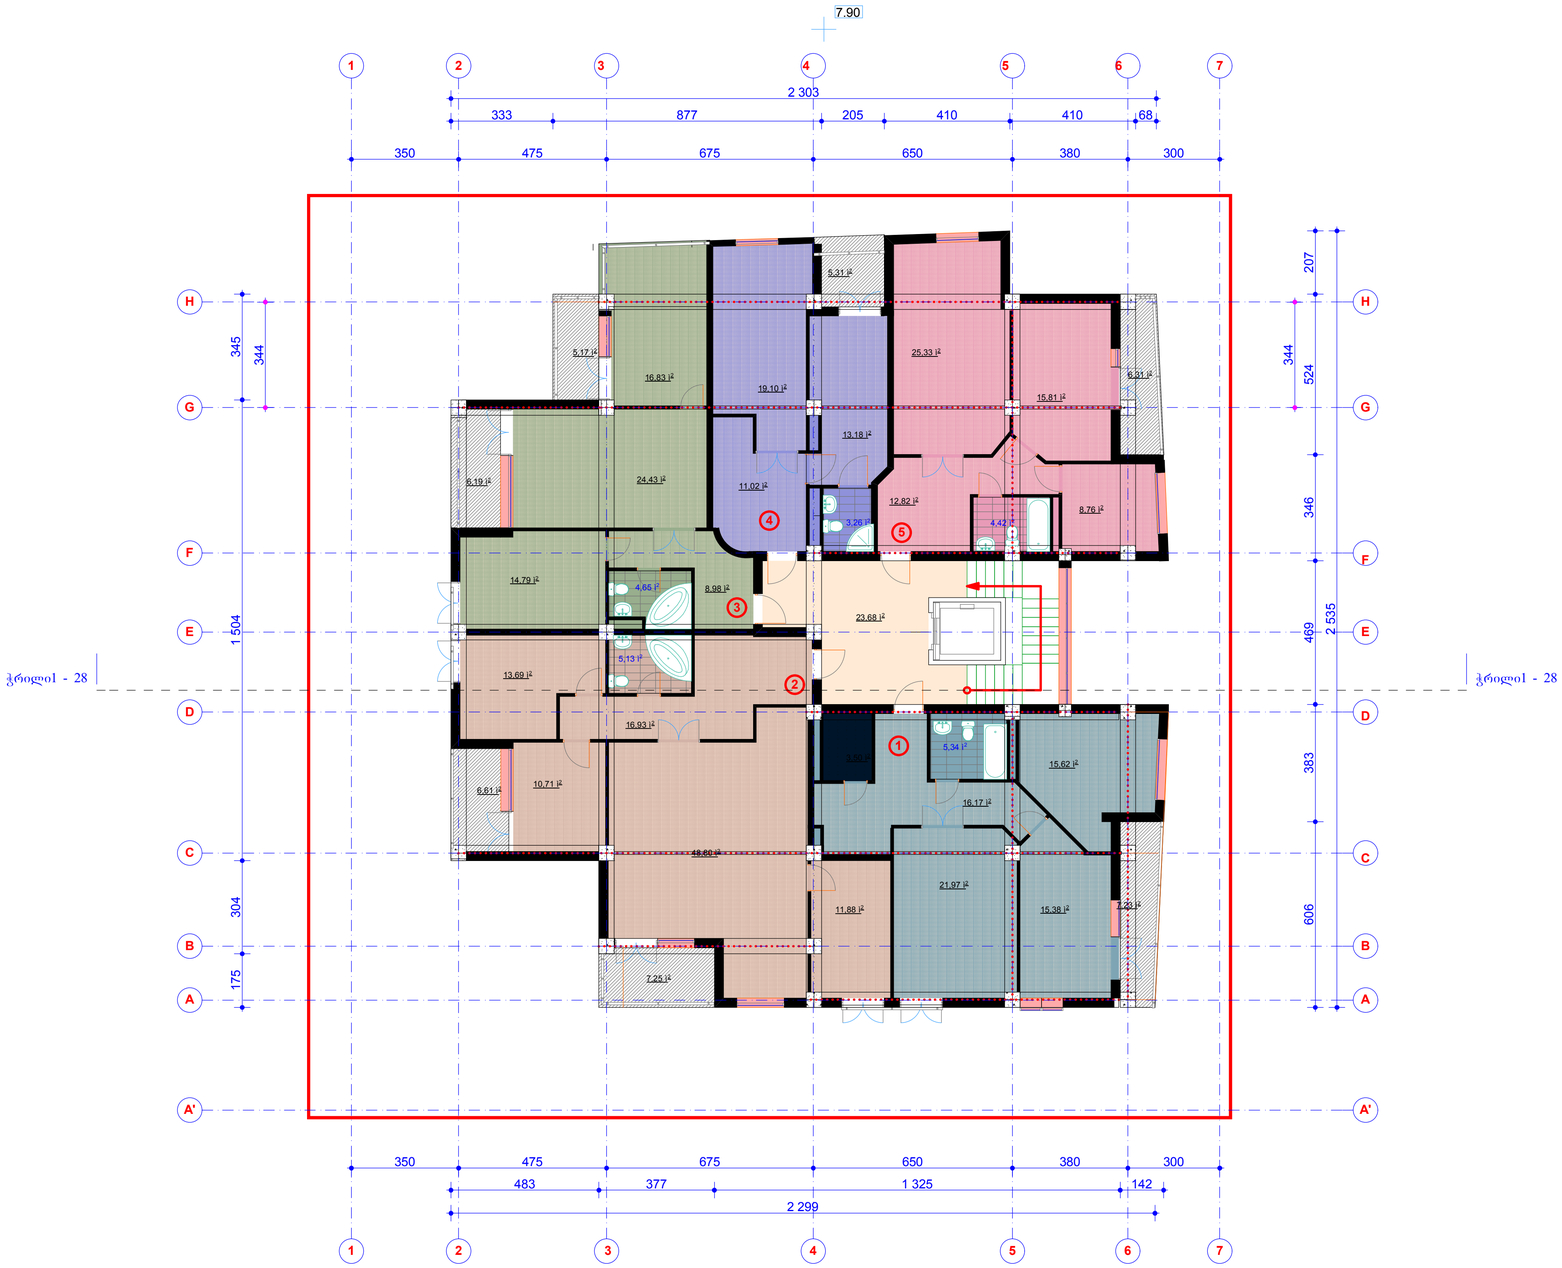


| | | | | | |
|---|---|---|---|---|---|
| IVERIAMSHEN plus | ფუს ივერიამფენ პიტსი<br>ქ. თბილისი ბ. ბრწყინვალეს ქ. №1 ტელ.ფაქსი 38-55-03<br>მობ. 899-90-26-01 | | | | |
| მრავალბინიანი საცხოვრებელი სახლის პროექტი დიდი დიღომი, I მკრ, ცენტრალური გზის მიმდებარედ | დაკვეთა | სტადია | ფ-№ | მ-ბი | ინვენტ. № |
| | | ს. პ. | ა-8 | 1:200 | |
| | დირექტორი | | | | ვ.ნადირაშვილი |
| | პრ. მთ. არქ | | | | ლ.სოლოდაშვილი |
| არქიტექტურული ნაწილი | ავტორები: | | | | ლ.სოლოდაშვილი |
| | | | | | კ.მეფარიშვილი |
| | | | | | კ.გულიაშვილი |
| ტიპიური სართულის გეგმა | დაამუშავა: | | | | მ.მაისურაძე |
| | შეამოწმა: | | | | თ.ლაზარიაშვილი |

# VI სართულის გეგმა

## მ. 1 : 100




**შენიშვნა:**

ტიპიური სართულზე „3“-„4“ ღერძებში შეიცვალა აივნის ფორმები. აქაც მეორე სართულის მსგავსად აივნებზე მოიხსნა კედლები და გაიზარდა მათი ფართი შეთანხმებულ პროექტთან შედარებით


IVERIAMSHEN plus
ფუს ივერიუმფენ ვეფსი
ქ. თბილისი ბ. ბრწყინვალეს ქ. №1 ტელ.ფაქსი 38-55-03
მობ. 899-90-26-01


| | | | | | |
|---|---|---|---|---|---|
| მრავალბინიანი საცხოვრებელი სახლის პროექტი დიდი დიღომი, I მკრ, ცენტრალური გზის მიმდებარედ | დაკვეთა | სტადია | ფ-№ | მ-ბი | ინვენტ. № |
| | | ს. პ. | ა-8 | 1:200 | |
| | დირექტორი | | | | ვ.ნადირაშვილი |
| | პრ. მთ. არქ | | | | ლ.სოლოდაშვილი |
| არქიტექტურული ნაწილი | ავტორები: | | | | ლ.სოლოდაშვილი |
| | | | | | კ.მეფარიშვილი |
| | | | | | კ.გულიაშვილი |
| ტიპიური სართულის გეგმა | დაამუშავა: | | | | მ.მაისურაძე |
| | შეამოწმა: | | | | თ.ლაზარიაშვილი |

# VII სართულის გეგმა

## მ. 1 : 100

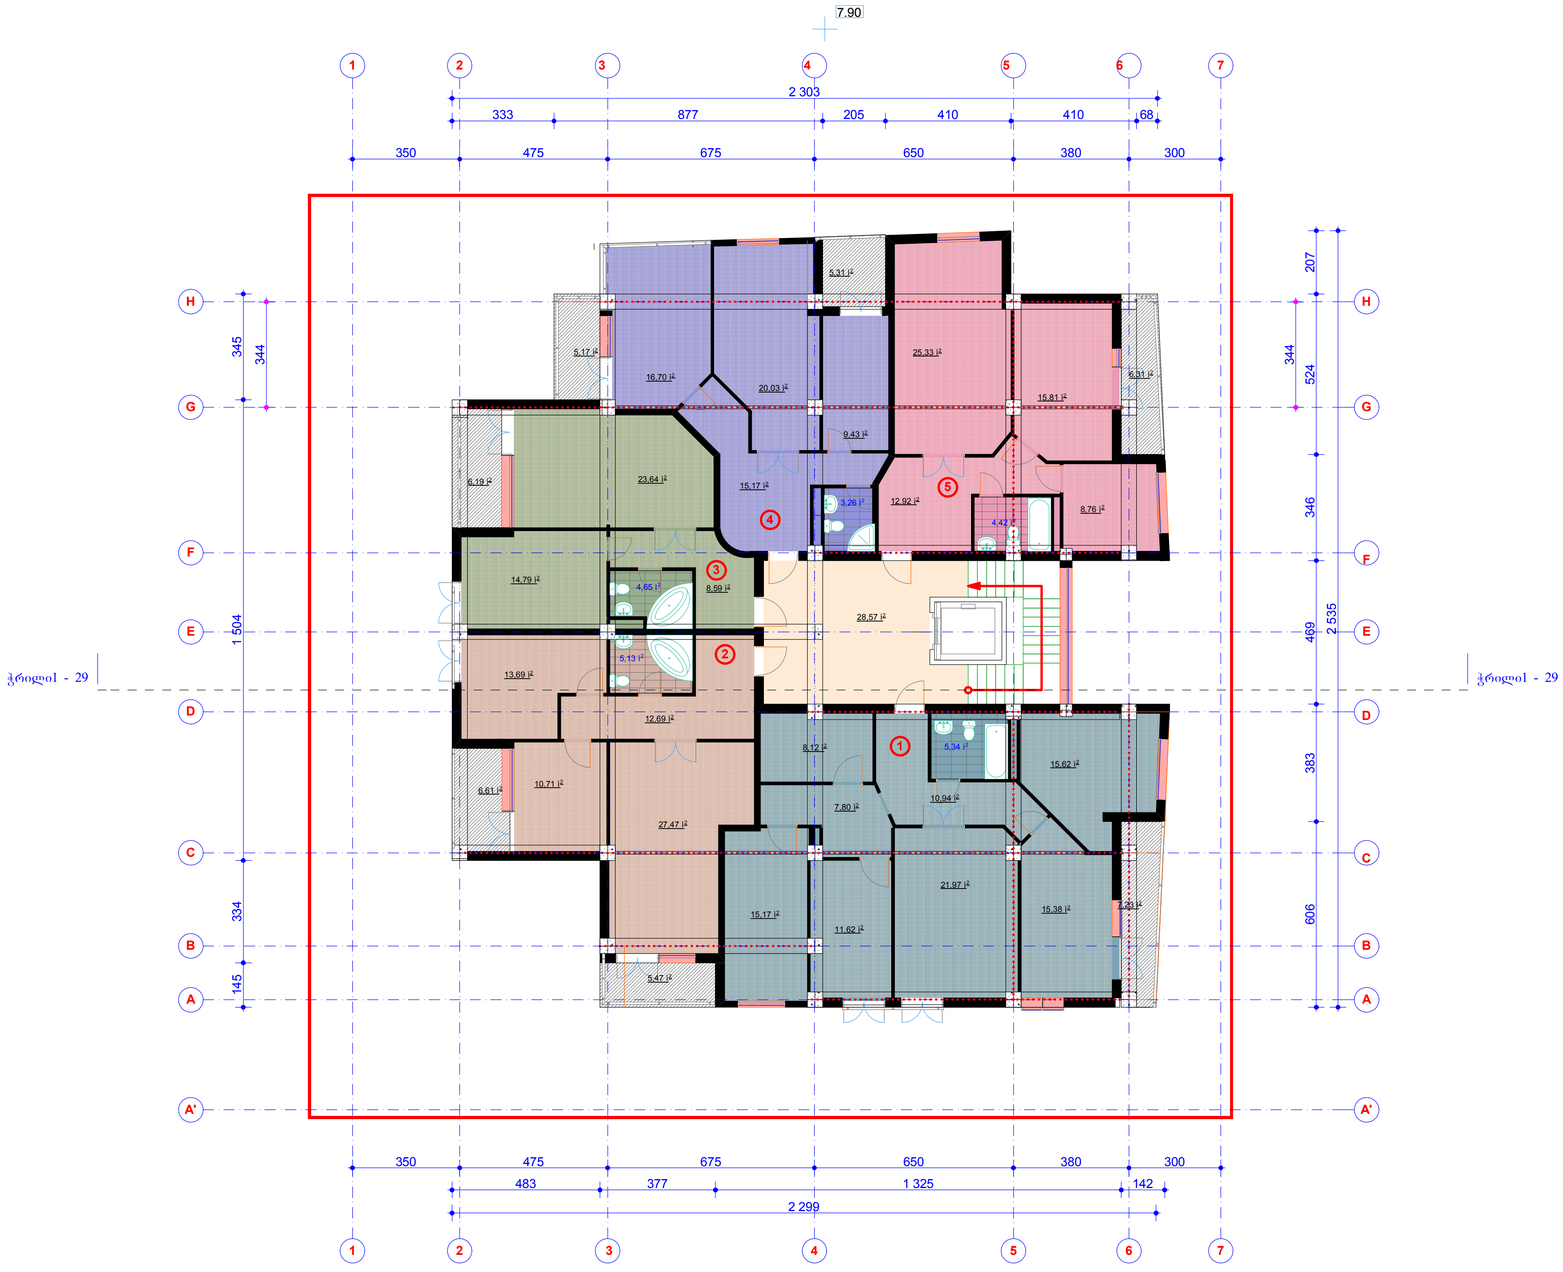


**შენიშვნა:**

ტიპიური სართულზე „3“-„4“ ღერძებში შეიცვალა აივნის ფორმები. აქაც მეორე სართულის მსგავსად აივნებზე მოიხსნა კედლები და გაიზარდა მათი ფართი შეთანხმებულ პროექტთან შედარებით

| | | | | | |
|---|---|---|---|---|---|
| IVERIAMSHEN plus | ფუს ივერიამფენ პიფსი<br>ქ. თბილისი ბ. ბრწყინვალეს ქ. №1 ტელ.შაქსი 38-55-03<br>მობ. 899-90-26-01 | | | | |
| მრავალბინიანი საცხოვრებელი სახლის პროექტი დიდი დიღომი, I მკრ, ცენტრალური გზის მიმდებარედ | დაკვეთა | სტადია | შ-№ | მ-ბი | ინვენტ. № |
| | | ს. პ. | ა-8 | 1:200 | |
| | დირექტორი | | | | ვ.ნადირაშვილი |
| | პრ. მთ. არქ | | | | ლ.სოლოდაშვილი |
| არქიტექტურული ნაწილი | ავტორები: | | | | ლ.სოლოდაშვილი |
| | | | | | კ.მეშარიშვილი |
| | | | | | კ.გულიაშვილი |
| ტიპიური სართულის გეგმა | დაამუშავა: | | | | მ.მაისურაძე |
| | შეამოწმა: | | | | თ.ლაზარიაშვილი |

# VIII სართულის გეგმა

## მ. 1 : 100

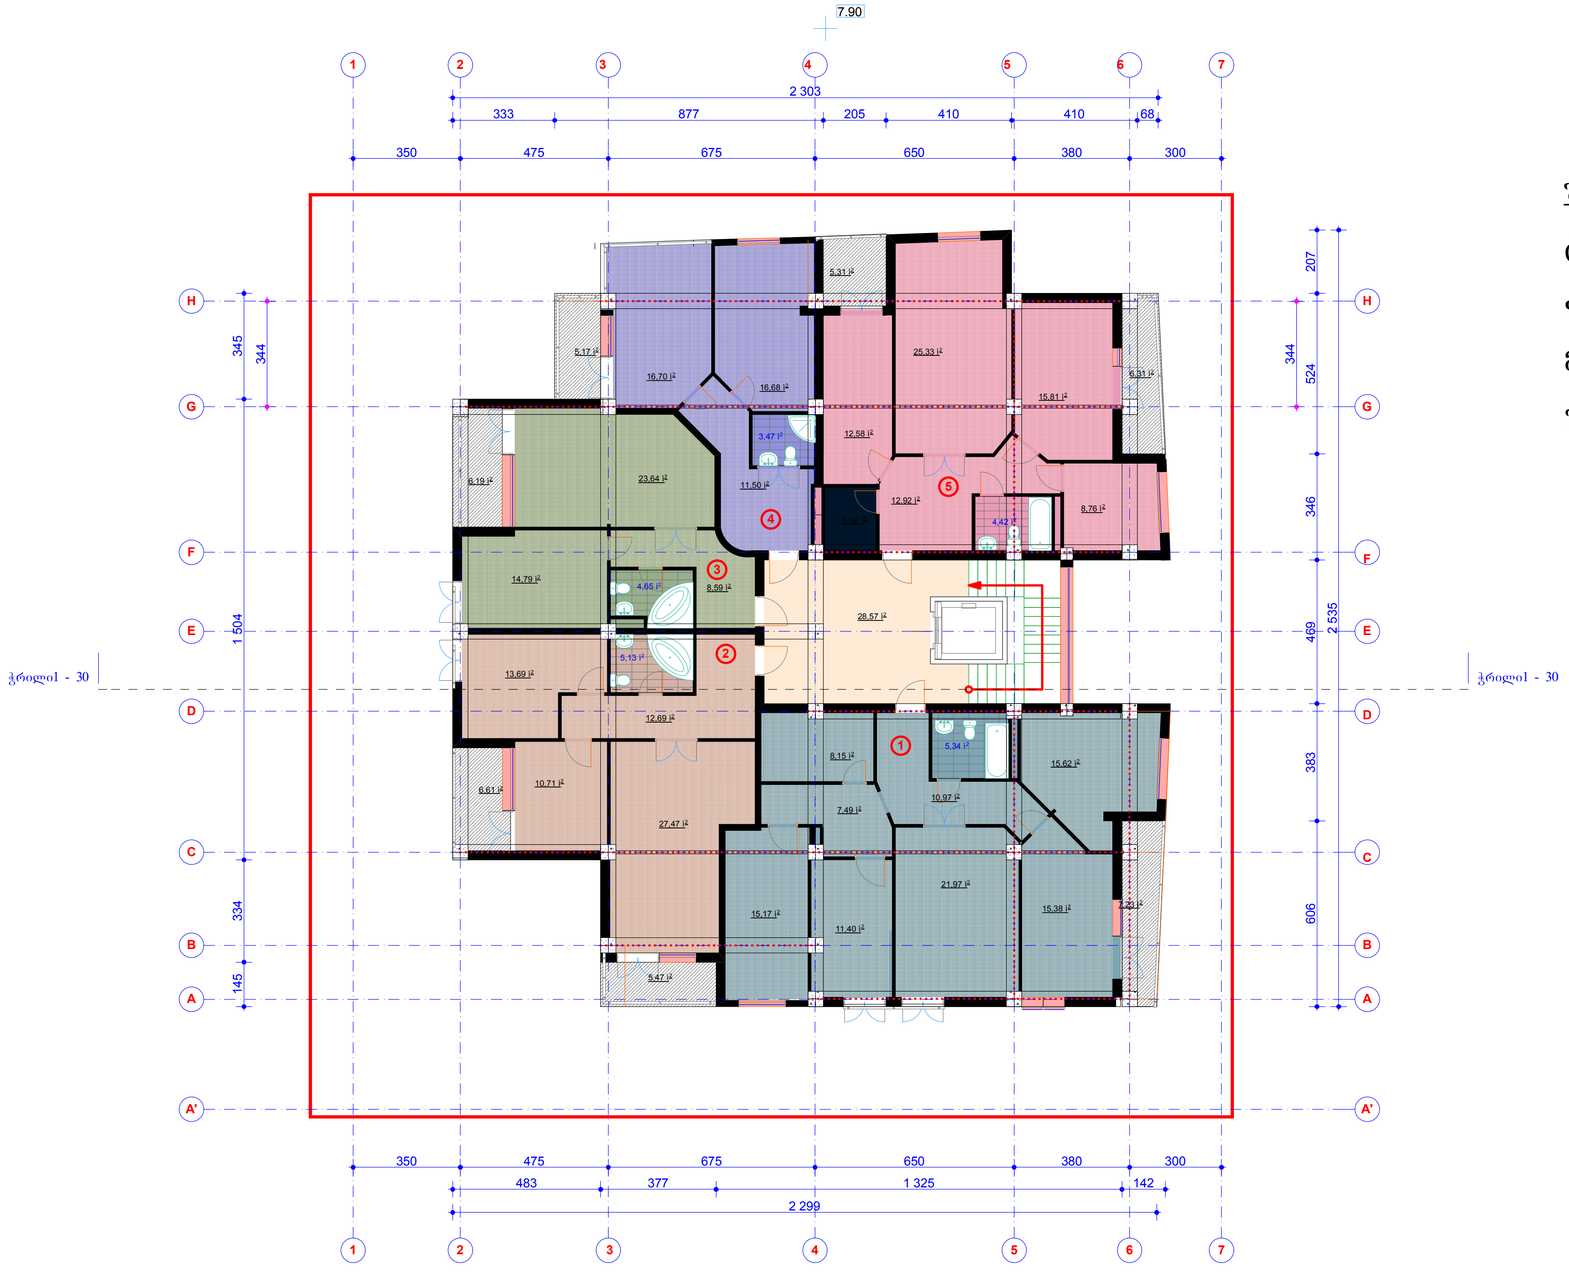


**შენიშვნა:**

ტიპიური სართულზე „3“-„4“ ღერძებში შეიცვალა აივნის ფორმები. აქაც მეორე სართულის მსგავსად აივნებზე მოიხსნა კედლები და გაიზარდა მათი ფართი შეთანხმებულ პროექტთან შედარებით

IVERIAMSHEN plus

შპს ივერიამშენი

ქ. თბილისი ბ. ბარნოვნაულის ქ. №1 ტელ.ფაქსი 38-55-03 მობ. 899-90-26-01

| | | | | | |
|---|---|---|---|---|---|
| მრავალბინიანი საცხოვრებელი სახლის პროექტი დიდი დილომი, I მკრ, ცენტრალური გზის მიმდებარედ | დაკვეთა | სტადია | ფ-№ | მ-ბი | ობიექტ. № |
| | | ს. პ. | ა-8 | 1:200 | |
| არქიტექტურული ნაწილი | დირექტორი | | | | ვ.ნადირაშვილი |
| | არ. მთ. არძ | | | | ლ.ყოლოლაშვილი |
| | ავტორები: | | | | ლ.ყოლოლაშვილი |
| | | | | | ა.მეშარიშვილი |
| | | | | | ქ.გულიაშვილი |
| ტიპიური სართულის გეგმა | დაამუშავა: | | | | მ.მაისურაძე |
| | შეამოწმა: | | | | ო.ლაზარაშვილი |

# IX სართულის გეგმა

## მ. 1 : 100

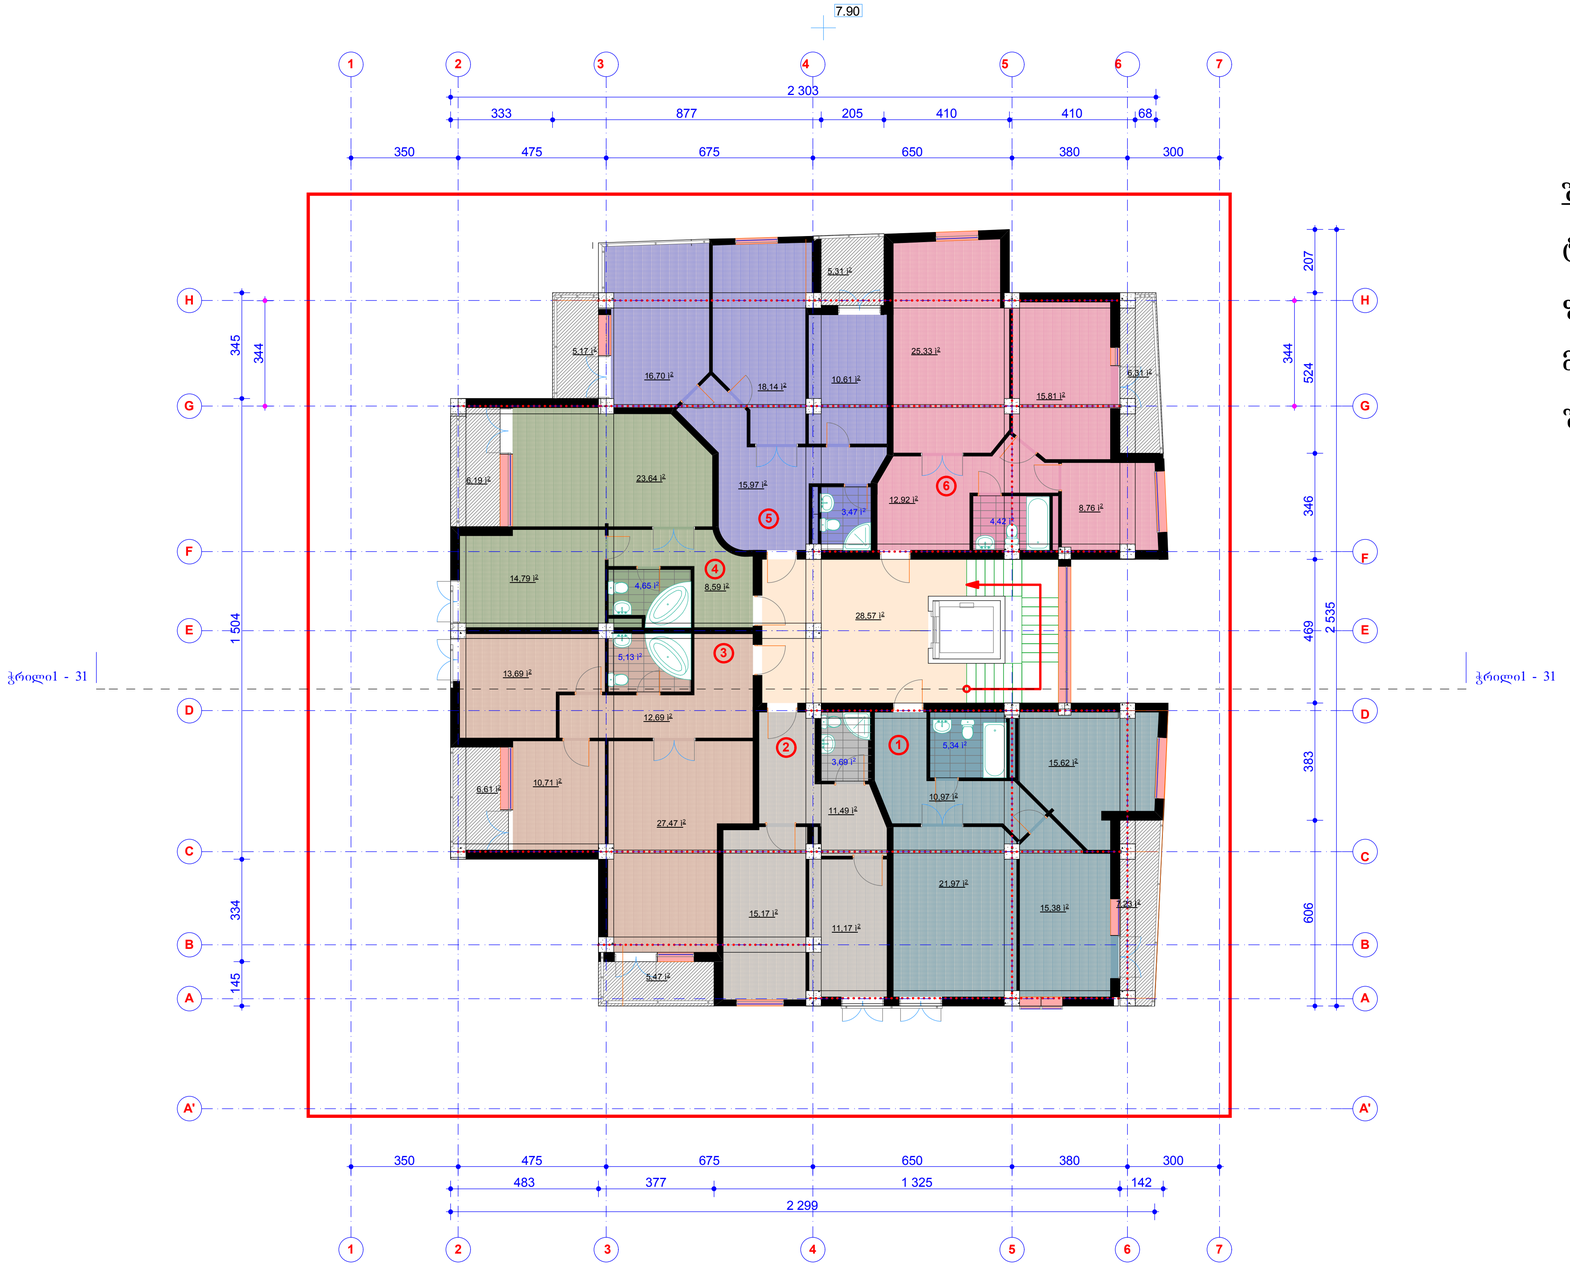


**შენიშვნა:**

ტიპიური სართულზე „3“-„4“ ღერძებში შეიცვალა აივნის ფორმები. აქაც მეორე სართულის მსგავსად აივნებზე მოიხსნა კედლები და გაიზარდა მათი ფართი შეთანხმებულ პროექტთან შედარებით


IVERIAMSHEN plus
ფუს ივერიუმფენ პლუსი
ქ. თბილისი ბ. ბრწყინვალეს ქ. №1 ტელ.ფაქსი 38-55-03
მობ. 899-90-26-01


| | | | | | |
|---|---|---|---|---|---|
| მრავალბინიანი საცხოვრებელი სახლის პროექტი დიდი დიღომი, I მკრ, ცენტრალური გზის მიმდებარედ | დაკვეთა | სტადია | ფ-№ | მ-ბი | ინვენტ. № |
| | | ს. პ. | ა-8 | 1:200 | |
| | დირექტორი | | | | ვ.ნადირაშვილი |
| | პრ. მთ. არქ | | | | ლ.სოლოდაშვილი |
| არქიტექტურული ნაწილი | ავტორები: | | | | ლ.სოლოდაშვილი |
| | | | | | კ.მეფარიშვილი |
| | | | | | კ.გულიაშვილი |
| ტიპიური სართულის გეგმა | დაამუშავა: | | | | მ.მაისურაძე |
| | შეამოწმა: | | | | თ.ლაზარიაშვილი |

# X სართულის გეგმა

## მ. 1 : 100

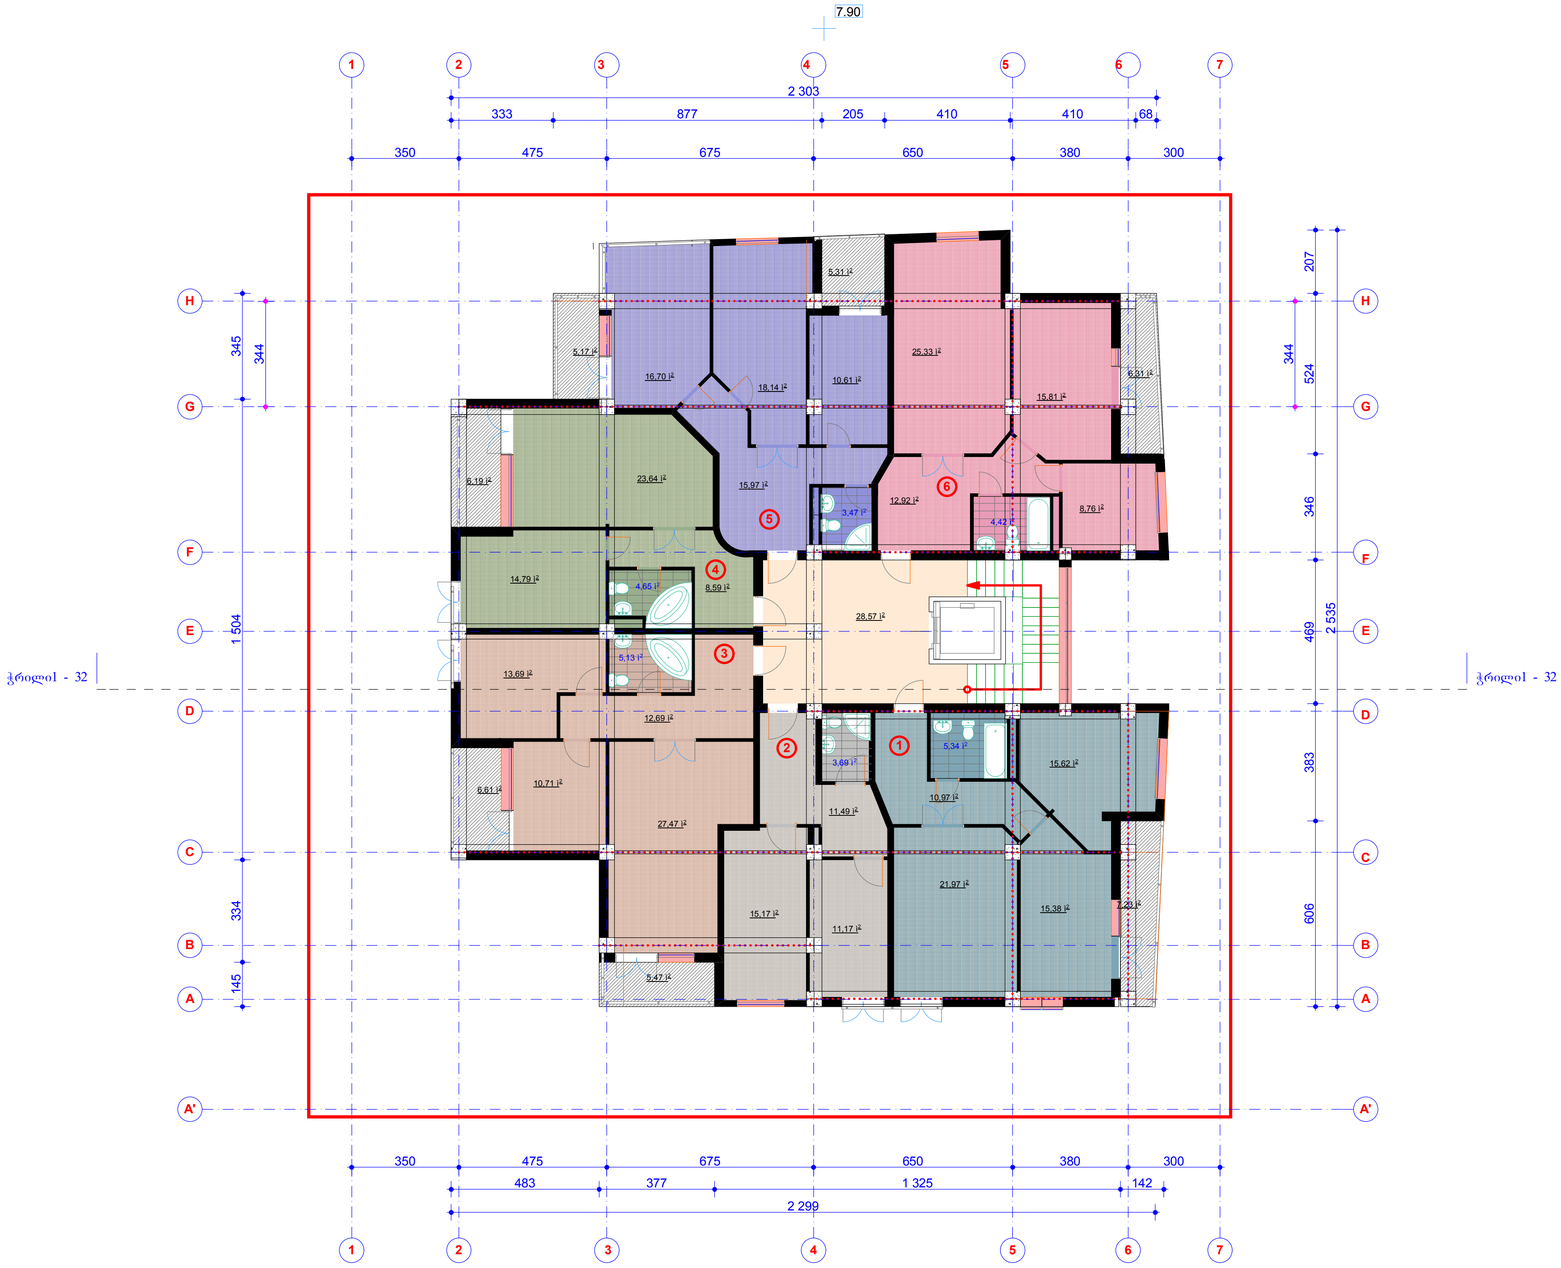


**შენიშვნა:**

ტიპიური სართულზე „3“-„4“ ღერძებში შეიცვალა აივნის ფორმები. აქაც მეორე სართულის მსგავსად აივნებზე მოიხსნა კედლები და გაიზარდა მათი ფართი შეთანხმებულ პროექტთან შედარებით


IVERIAMSHEN plus
ფვს ივერიამფენ პიუსი
ქ. თბილისი ბ. ბრწყინვალეს ქ. №1 ტელ.შაქსი 38-55-03
მობ. 899-90-26-01


| | | | | | |
|---|---|---|---|---|---|
| მრავალბინიანი საცხოვრებელი სახლის პროექტი დიდი დიღომი, I მკრ, ცენტრალური გზის მიმდებარედ | დაკვეთა | სტადია | შ-№ | მ-ბი | ინვენტ. № |
| | | ს. პ. | ა-8 | 1:200 | |
| | დირექტორი | | | | ვ.ნადირაშვილი |
| | პრ. მთ. არქ | | | | ლ.სოლოდაშვილი |
| არქიტექტურული ნაწილი | ავტორები: | | | | ლ.სოლოდაშვილი |
| | | | | | კ.მეფარიშვილი |
| | | | | | კ.ბულიაშვილი |
| ტიპიური სართულის გეგმა | დაამუშავა: | | | | მ.მაისურაძე |
| | შეამოწმა: | | | | თ.ლაზარიაშვილი |

# XI სართულის გეგმა

## მ. 1 : 100




**შენიშვნა:**

XI სართულზე მთლიანად შეიცვალა 22 და 24 ბინების გეგმარება.

| | | | | | |
|---|---|---|---|---|---|
| IVERIAMSHEN plus | ფუს ივერიუმფენ პიტსი<br>ქ. თბილისი ბ. პრწყინვალეს ქ. №1 ტელ.ფაქსი 38-55-03<br>მობ. 899-90-26-01 | | | | |
| მრავალბინიანი საცხოვრებელი სახლის პროექტი დიდი დიღომი, I მკრ, ცენტრალური გზის მიმდებარედ | დაკვეთა | სტადია | ფ-№ | მ-ბი | ინვენტ. № |
| | | ს. პ. | ა-9 | 1:200 | |
| | დირექტორი | | | | ვ.ნადირაშვილი |
| | პრ. მთ. არქ | | | | ლ.სოლოდაშვილი |
| არქიტექტურული ნაწილი | ავტორები: | | | | ლ.სოლოდაშვილი |
| | | | | | კ.მეფარიშვილი |
| | | | | | კ.გულიაშვილი |
| XI სართულის გეგმა | დაამუშავა: | | | | მ.მაისურაძე |
| | შეამოწმა: | | | | თ.ლაზარიაშვილი |

# ფოტომონტაჟი




| | | | | | |
|---|---|---|---|---|---|
| IVERIAMSHEN plus | შპს ივერიამშენი პლუსი<br>ქ. თბილისი ბ. ბარნოვის ქ. №1 ტელ.ფაქსი 38-55-03<br>მრთ. 899-90-26-01 | | | | |
| მრავალბინიანი საცხოვრებელი სახლის პროექტი დიდი დიღომი, I მკრ, ცენტრალური გზის მიმდებარედ | დაკვეთა | სტადია | ფ-№ | მ-ბი | ნივნტ. № |
| | | ს. პ. | ა-18 | | |
| | დირექტორი | | | | ვ.ნადირაშვილი |
| | პრ. მთ. არქ | | | | ლ.ცოლოღაშვილი |
| არქიტექტურული ნაწილი | ავტორები: | | | | ლ.ცოლოღაშვილი |
| | | | | | ქ.მეშარიშვილი |
| | | | | | ქ.გულიაშვილი |
| ფოტომონტაჟი | დაამუშავა: | | | | მ.მაისურაძე |
| | შეამოწმა: | | | | თ.ლაზარიაშვილი |

# ვიზუალიზაცია







| | | | | | |
|---|---|---|---|---|---|
| DIVERIAMSHEN plus | ფუს ივერიუმფენ პიტსი<br>ქ. თბილისი ბ. ბრწყინვალეს ქ. №1 ტელ.ფაქსი 38-55-03<br>მობ. 899-90-26-01 | | | | |
| მრავალბინიანი საცხოვრებელი სახლის პროექტი დიდი დიღომი, I მკრ, ცენტრალური გზის მიმდებარედ | დაკვეთა | სტადია | ფ-№ | მ-ბი | ინვენტ. № |
| | | ს. პ. | ა-17 | | |
| | დირექტორი | | | | ვ.ნადირაშვილი |
| | პრ. მთ. არქ | | | | ლ.სოლოდაშვილი |
| არქიტექტურული ნაწილი | ავტორები: | | | | ლ.სოლოდაშვილი |
| | | | | | კ.მეფარიშვილი |
| | | | | | კ.გულიაშვილი |
| ვიზუალიზაცია | დაამუშავა: | | | | მ.მაისურაძე |
| | შეამოწმა: | | | | თ.ლაზარიაშვილი |