
საპროექტო შენობა

ჰასაჟი

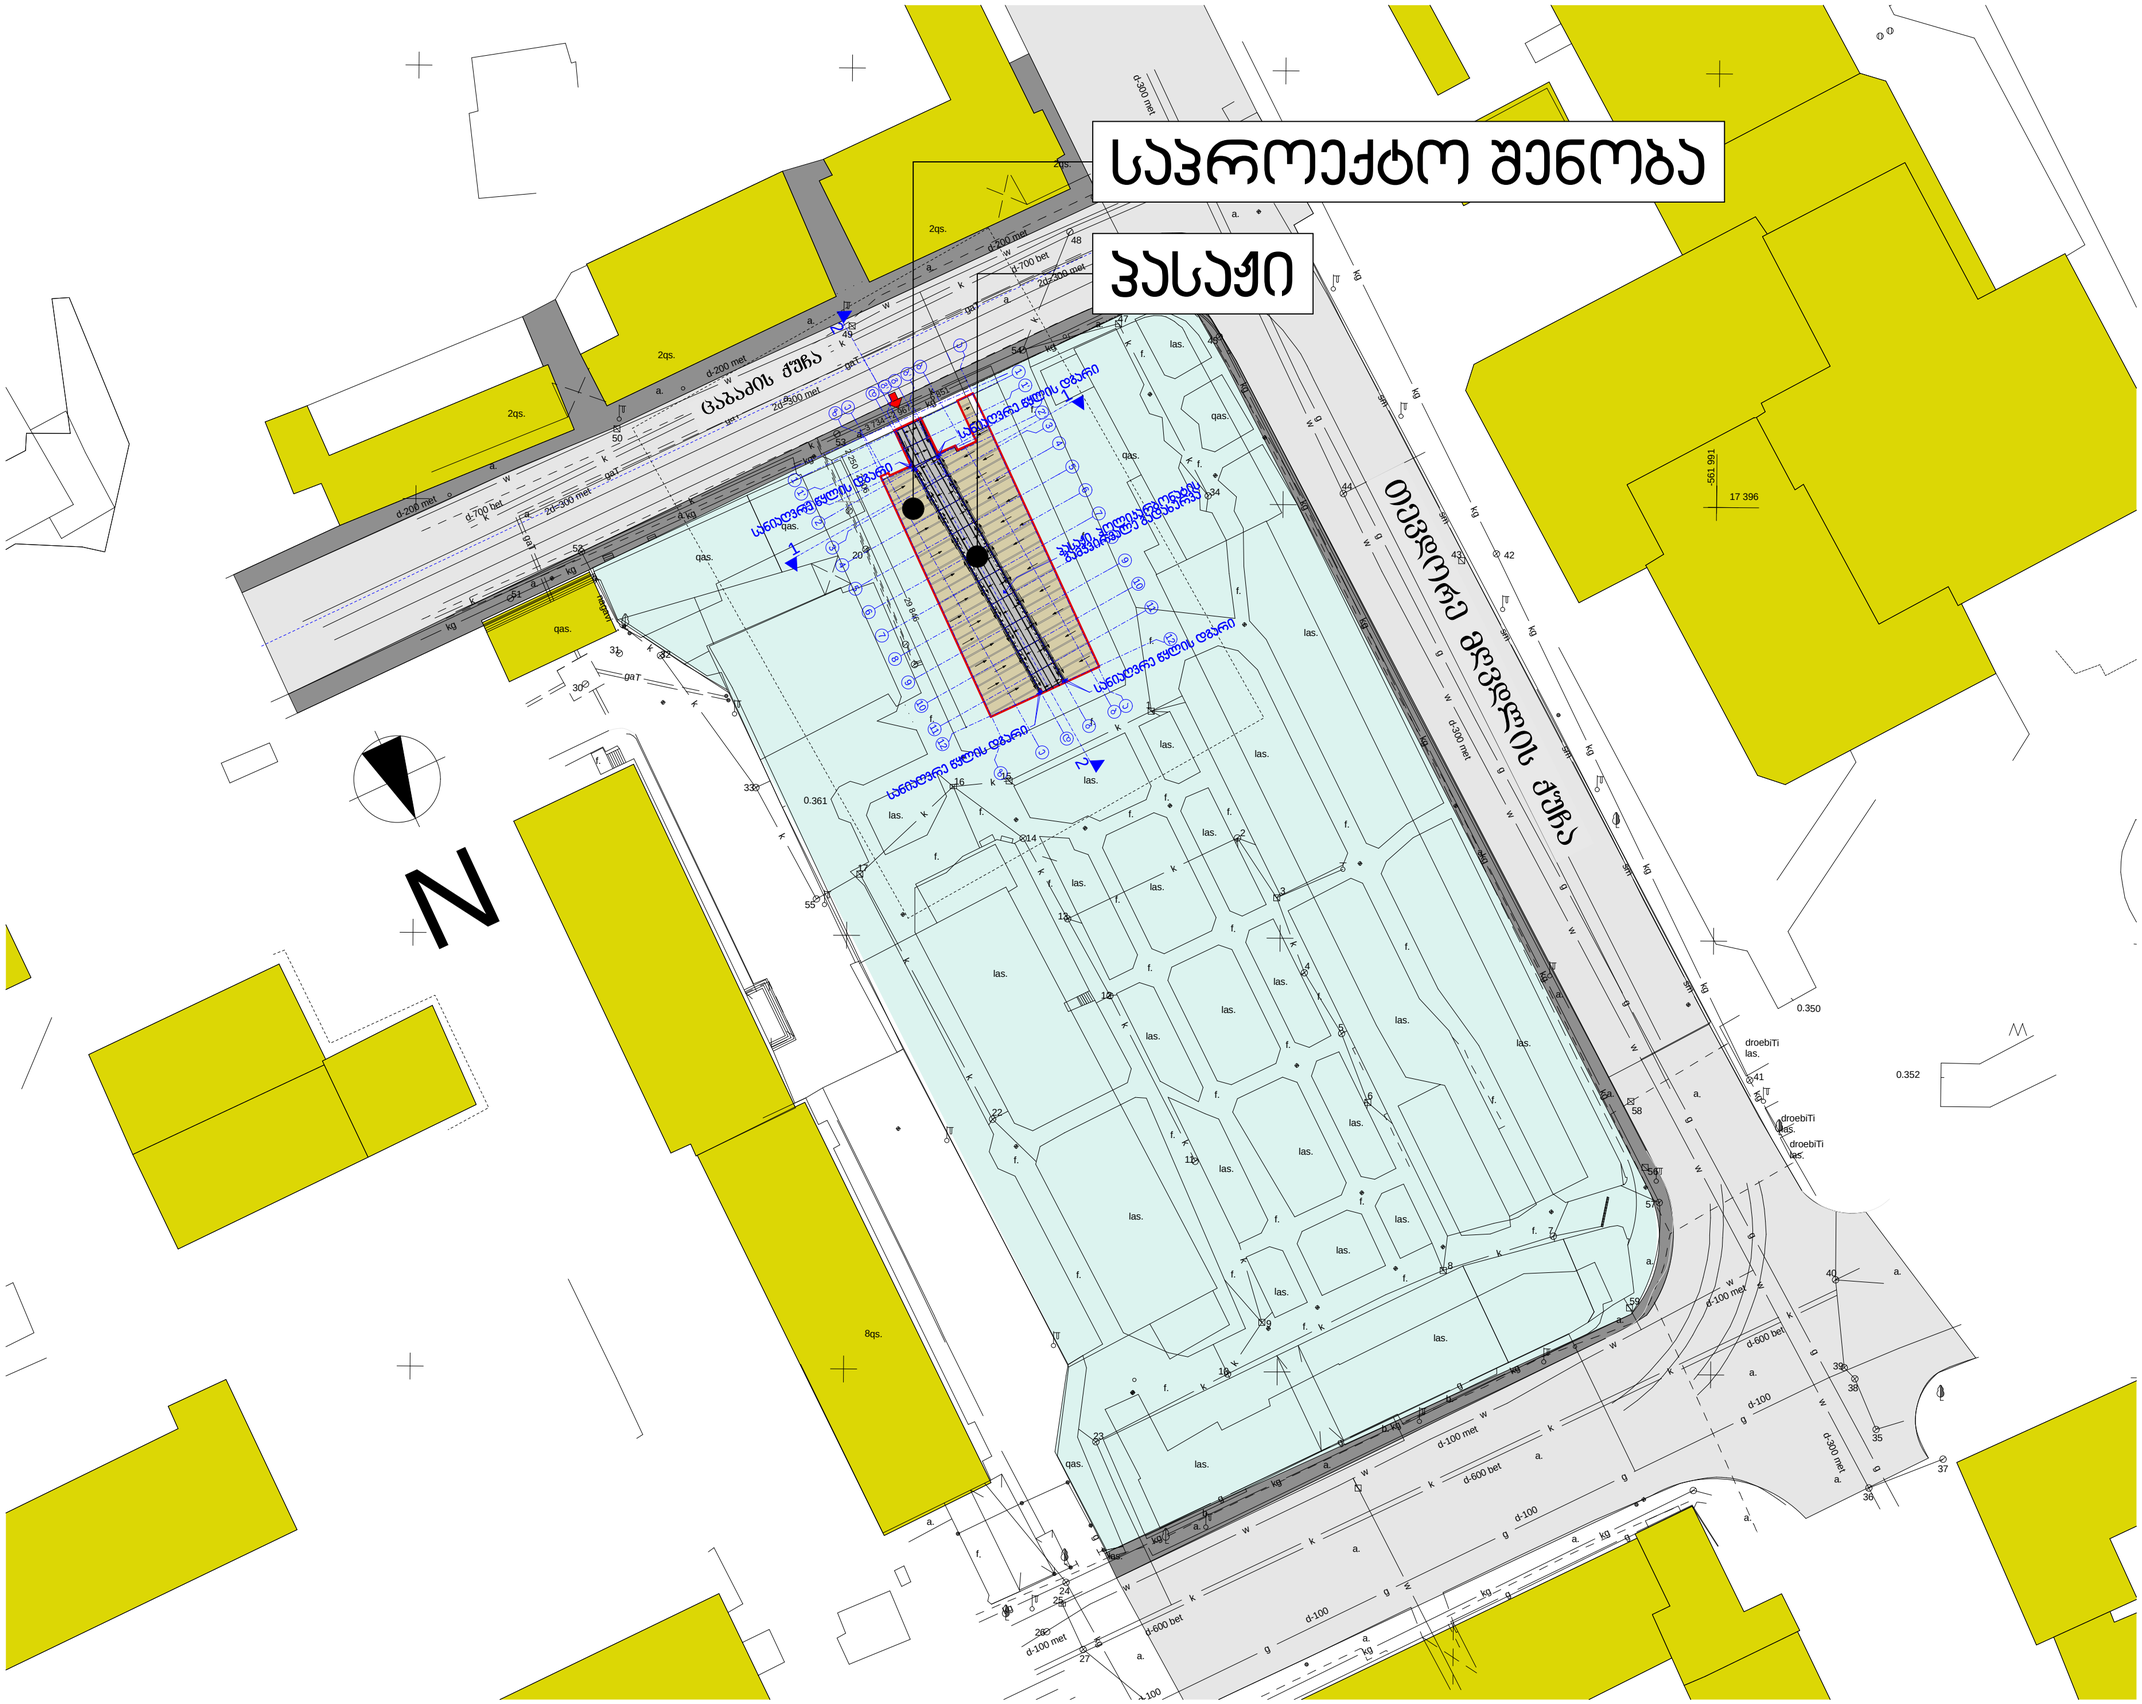

საერთო შენიშვნები, GENERAL NOTES:

- საპაჟასტრო საზღვარი
- საპროექტო შენობა
- დეკორატიული ბალასტი
- არსებული შენობები
- სატრანსპორტო გზა
- ტროტუარი
- საპაჟრო ცენტრი "ჰასაჟი"
- საპროექტო შენობაში შესასვლელი
- ჩრდილოეთის ნიშანი

1. ზომები მოცემულია მილიმეტრებში
2. ჰორიზონტი ნიშნული 0.00 შეესაბამება აბსოლუტურ ნიშნულს +436.95

შპს გრაფიტი 202237999
GRAFFITI LTD
0179 თბილისი, ფალიაშვილის 32/ა
0179 Tbilisi, Paliashvili street 32/a
T +995 32 231246
E-mail:xyz@caucasus.net

დაკვეთა № ORDER	
დამკვეთი CLIENT	ნ.სალარაძე N. sagaradze
მისამართი ADRESS	ცაბაძის №19
პროექტი PROJECT	საპაჟრო ცენტრი

	სახელი,გვარი NAME, SURNAME	ხელმოწერა SIGNATURE
პროექტის ავტორი PROJECT AUTHOR	ლ.ლომინაშვილი L.LOMINASHVILI	
არქიტექტორი ARCHITECT	გ.ჟუჟუნაშვილი G.ZHUZHUNASHVILI	
შეამოწმა CHECKED BY		

ფორმატი SHEET	A2		
სტადია STAGE	სტ. არქიტექტურა ARCH.	თარიღი DATE	13.11.2014
ნახაზის № DRAWING #		მასშტ. SCALE	1:500
ნახაზი DRAWING	საპროექტო გენგეგმა		
რედაქცია REVISION		ფურცლები PAGES	