

საპროექტო
I სართულის გეგმა

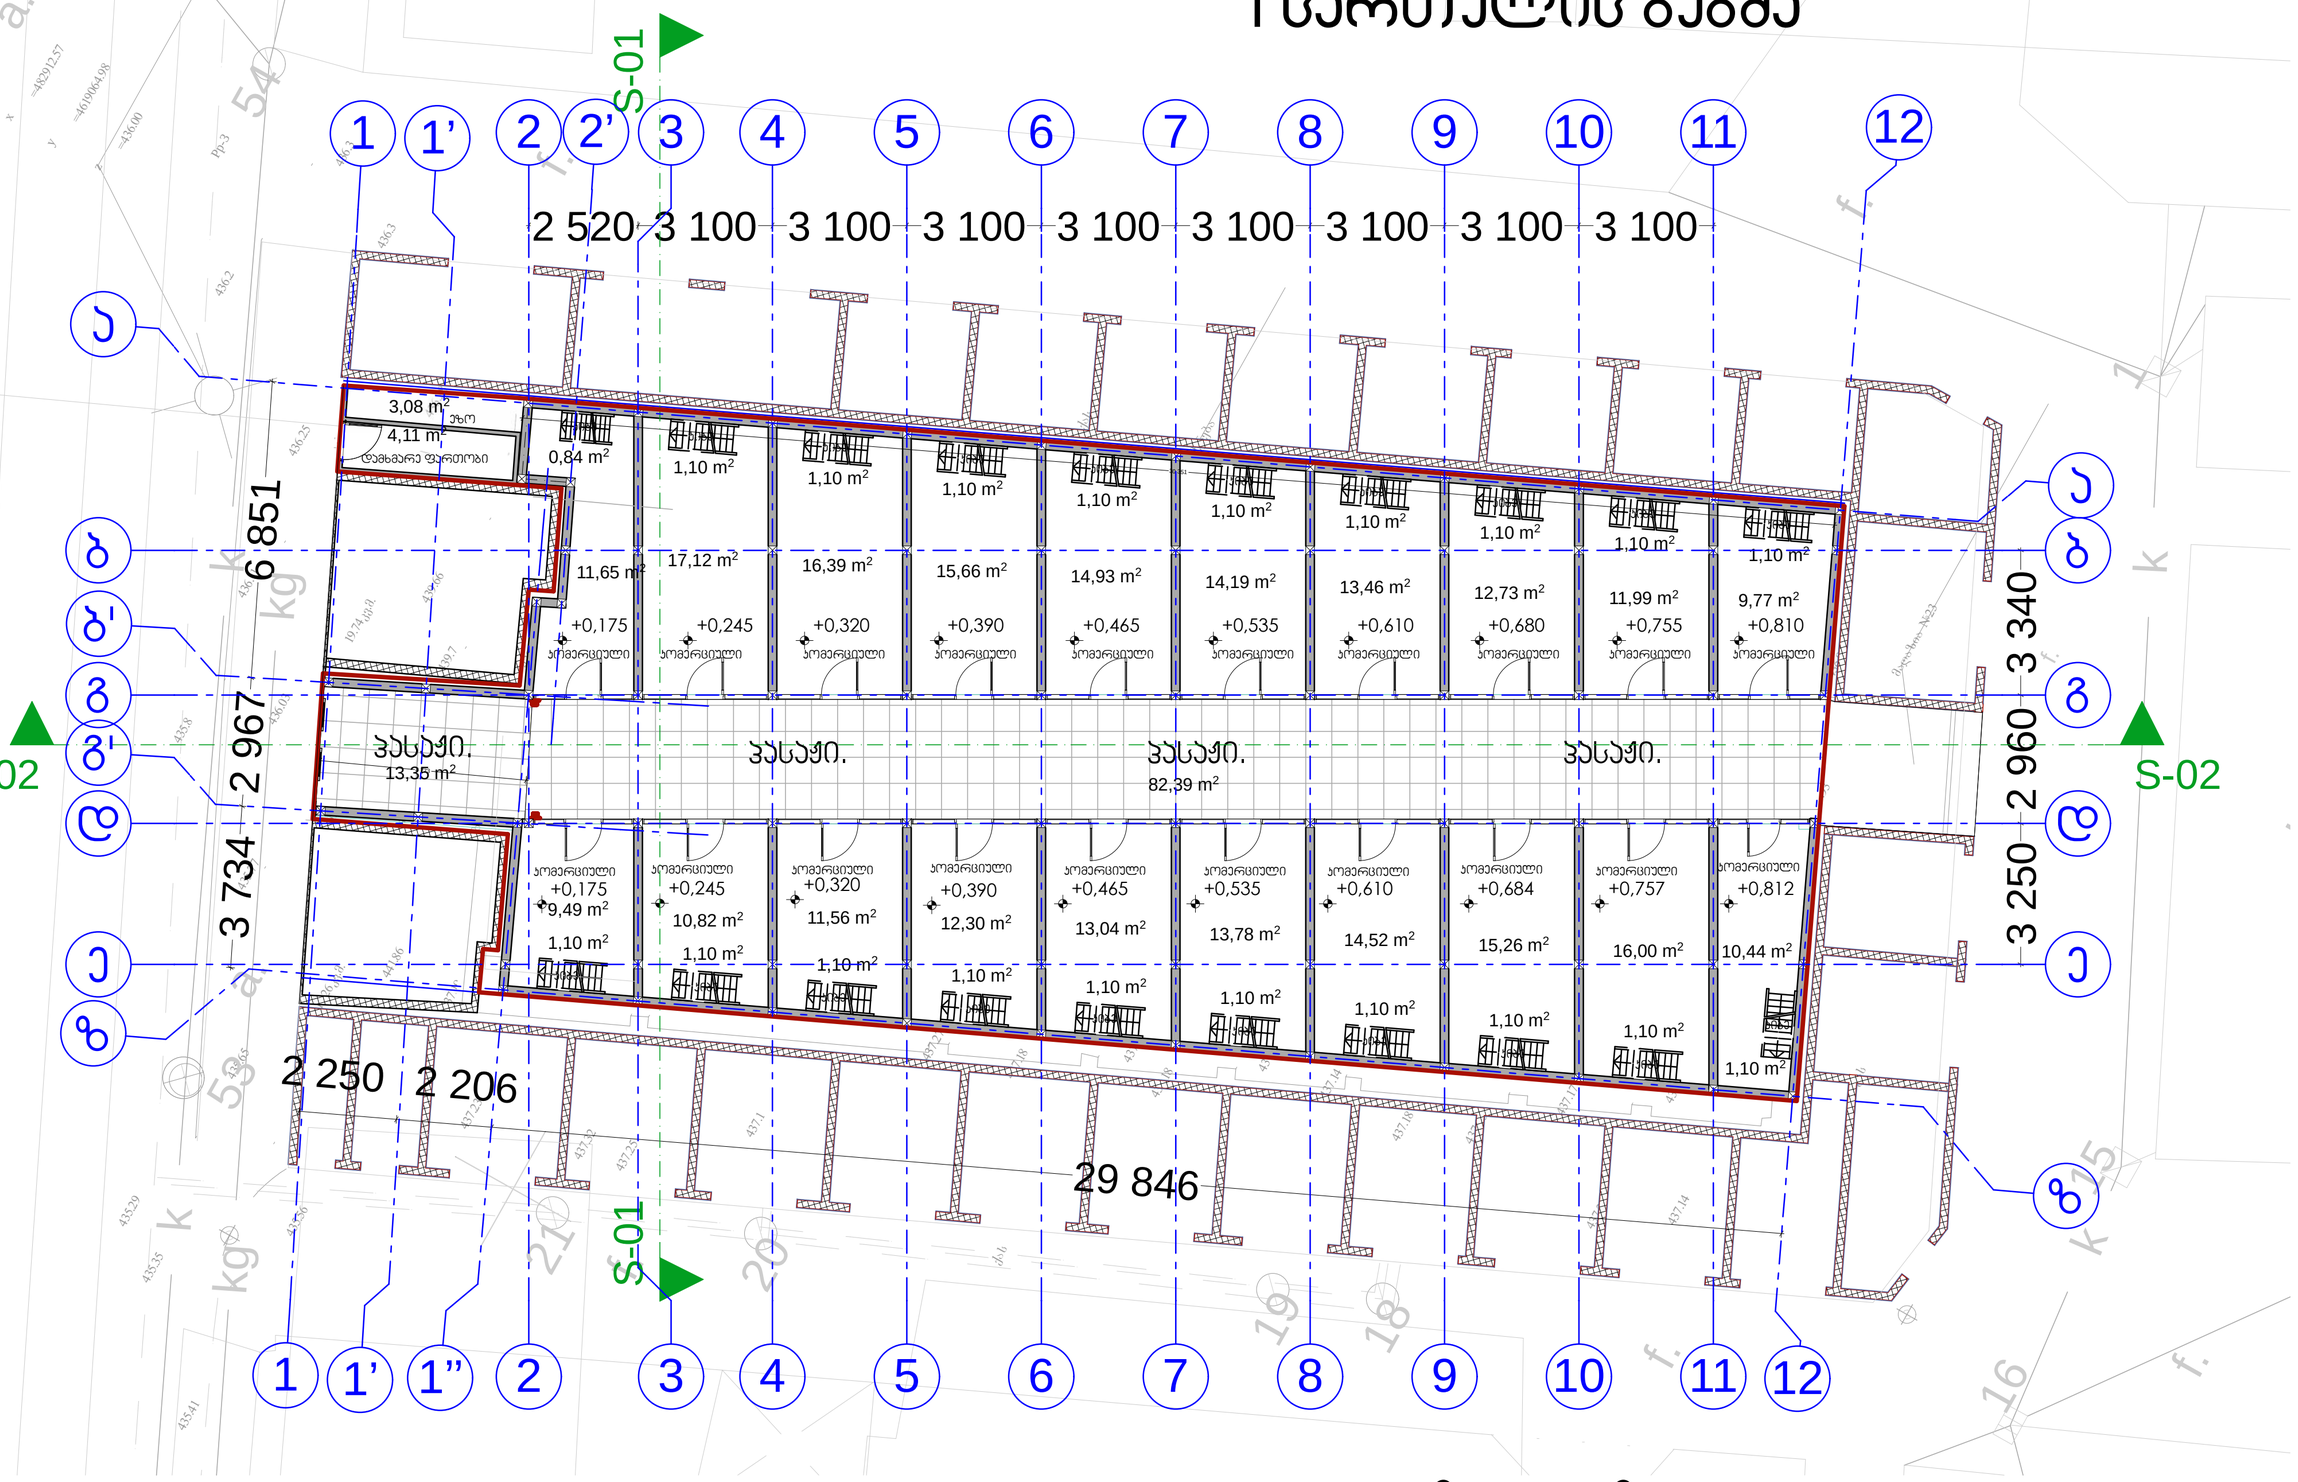


$$\Sigma ჯ2 = 748.9\ მ^2/438მ^2 = 1.7$$

I სართულზე ჯ2 = 432მ²

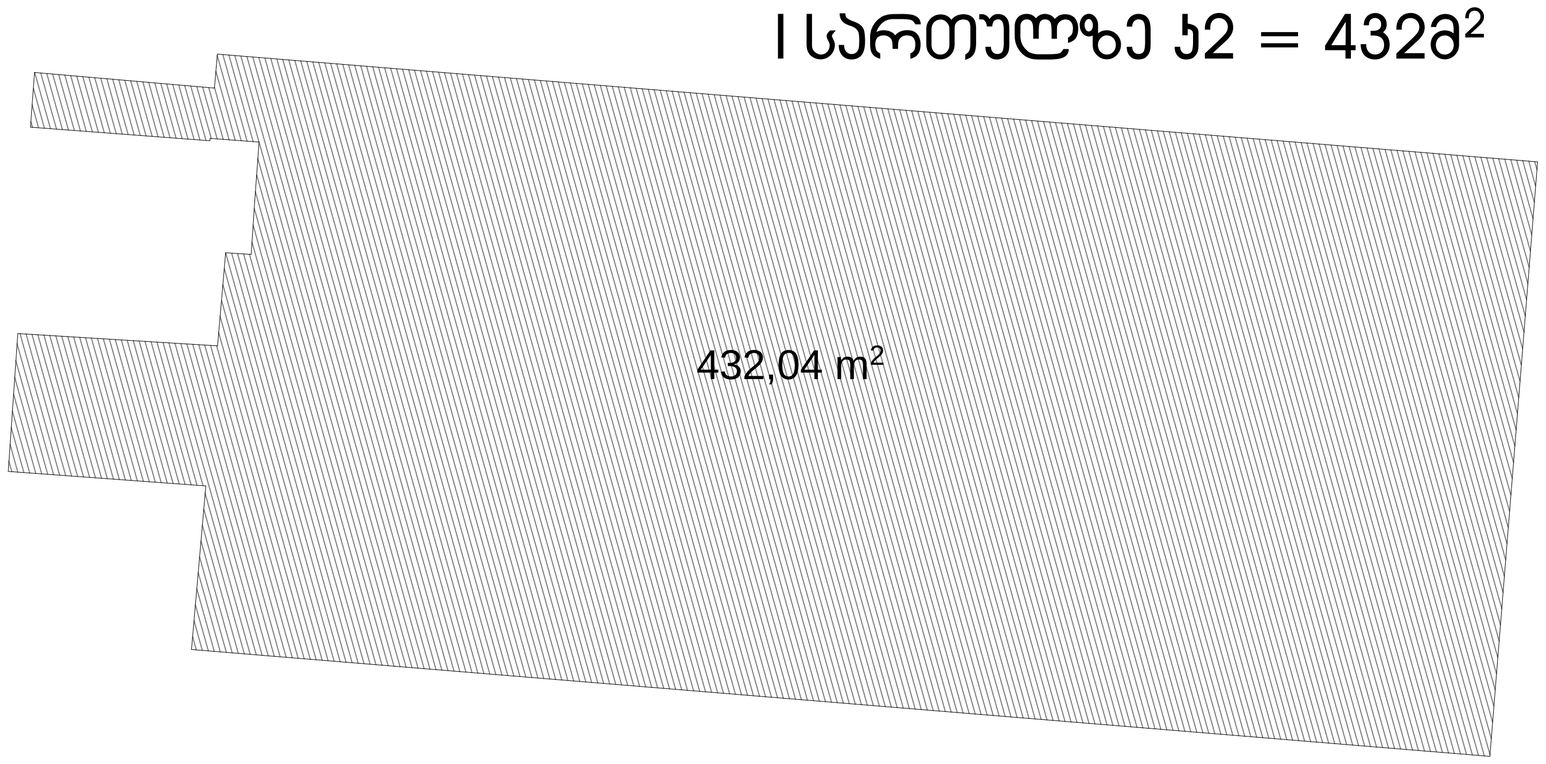

$$\Sigma ჯ1 = 322მ^2/438მ^2 = 0.7$$

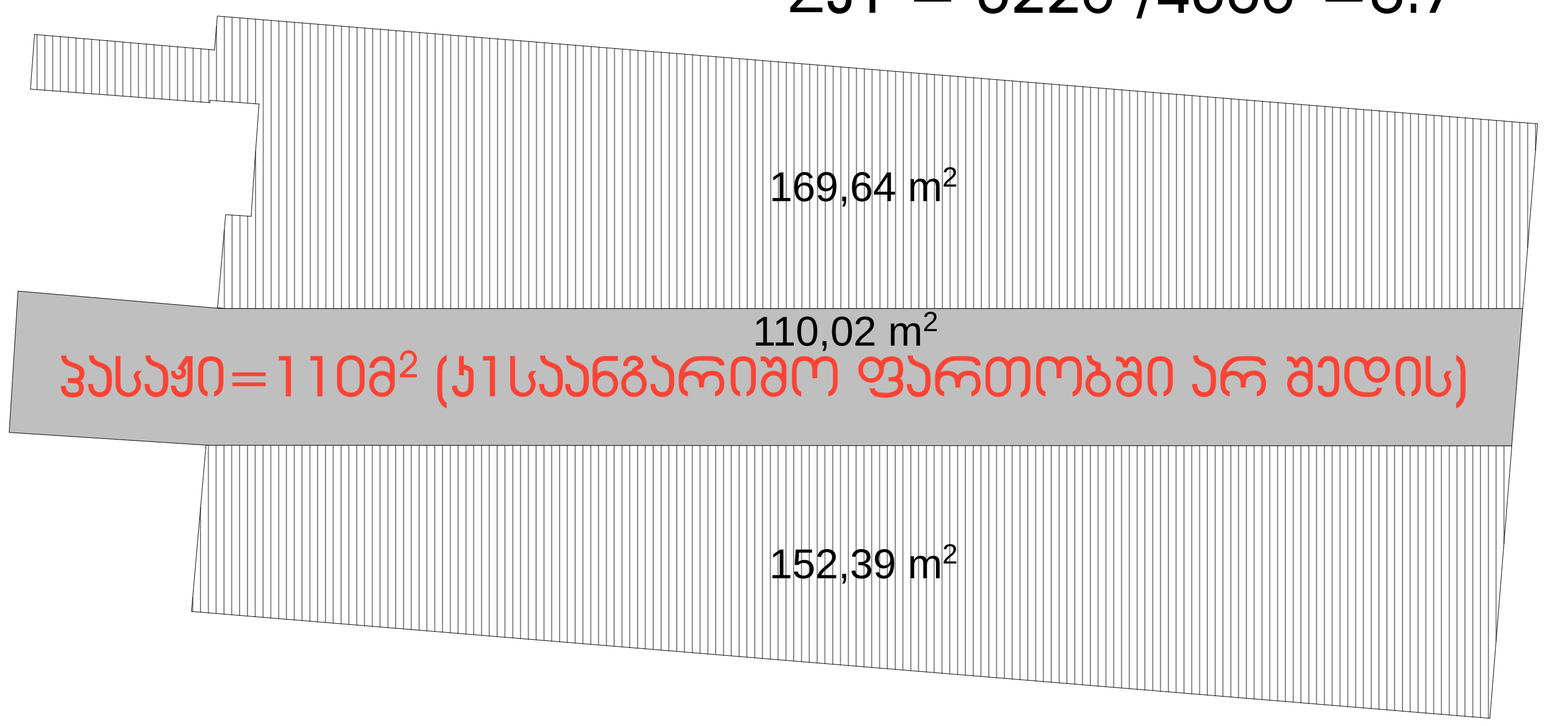

საერთო შენიშვნები, GENERAL NOTES:


1. ზომები მოცემულია მილიმეტრებში
2. ჰორიზონტი ნიშნული 0.00 შეესაბამება აბსოლუტურ ნიშნულს +436.95

შპს გრაფიტი GRAFITI LTD 202237999
0179 თბილისი, ფალიაშვილის 32/ა
0179 Tbilisi, Paliashvili street 32/a
T +995 32 231246
E-mail:xyz@caucasus.net

დაკვეთა № ORDER	
დამკვეთი CLIENT	ნ.სალარაძე N. sagaradze
მისამართი ADRESS	ცაბაძის №19
პროექტი PROJECT	საცალრო ცენტრი

	სახელი,გვარი NAME, SURNAME	ხელმოწერა SIGNATURE
პროექტის ავტორი PROJECT AUTHOR	ლ. ლომინაშვილი L.LOMINASHVILI	
არქიტექტორი ARCHITECT	გ.ჟუჟუნაშვილი G.ZHUZHUNASHVILI	
შეამოწმა CHECKED BY		
ფორმატი SHEET	A I	
სტადია STAGE	სტ. არქიტექტურა ARCH.	თარიღი DATE 13.11.2014
ნახაზის № DRAWING #		მასშტ. SCALE 1:100
ნახაზი DRAWING	საპროექტო გეგმა ±0.000 ნიშნულზე	
რედაქცია REVISION		ფურცლები PAGES


საპროექტო
II სართულის გეგმა

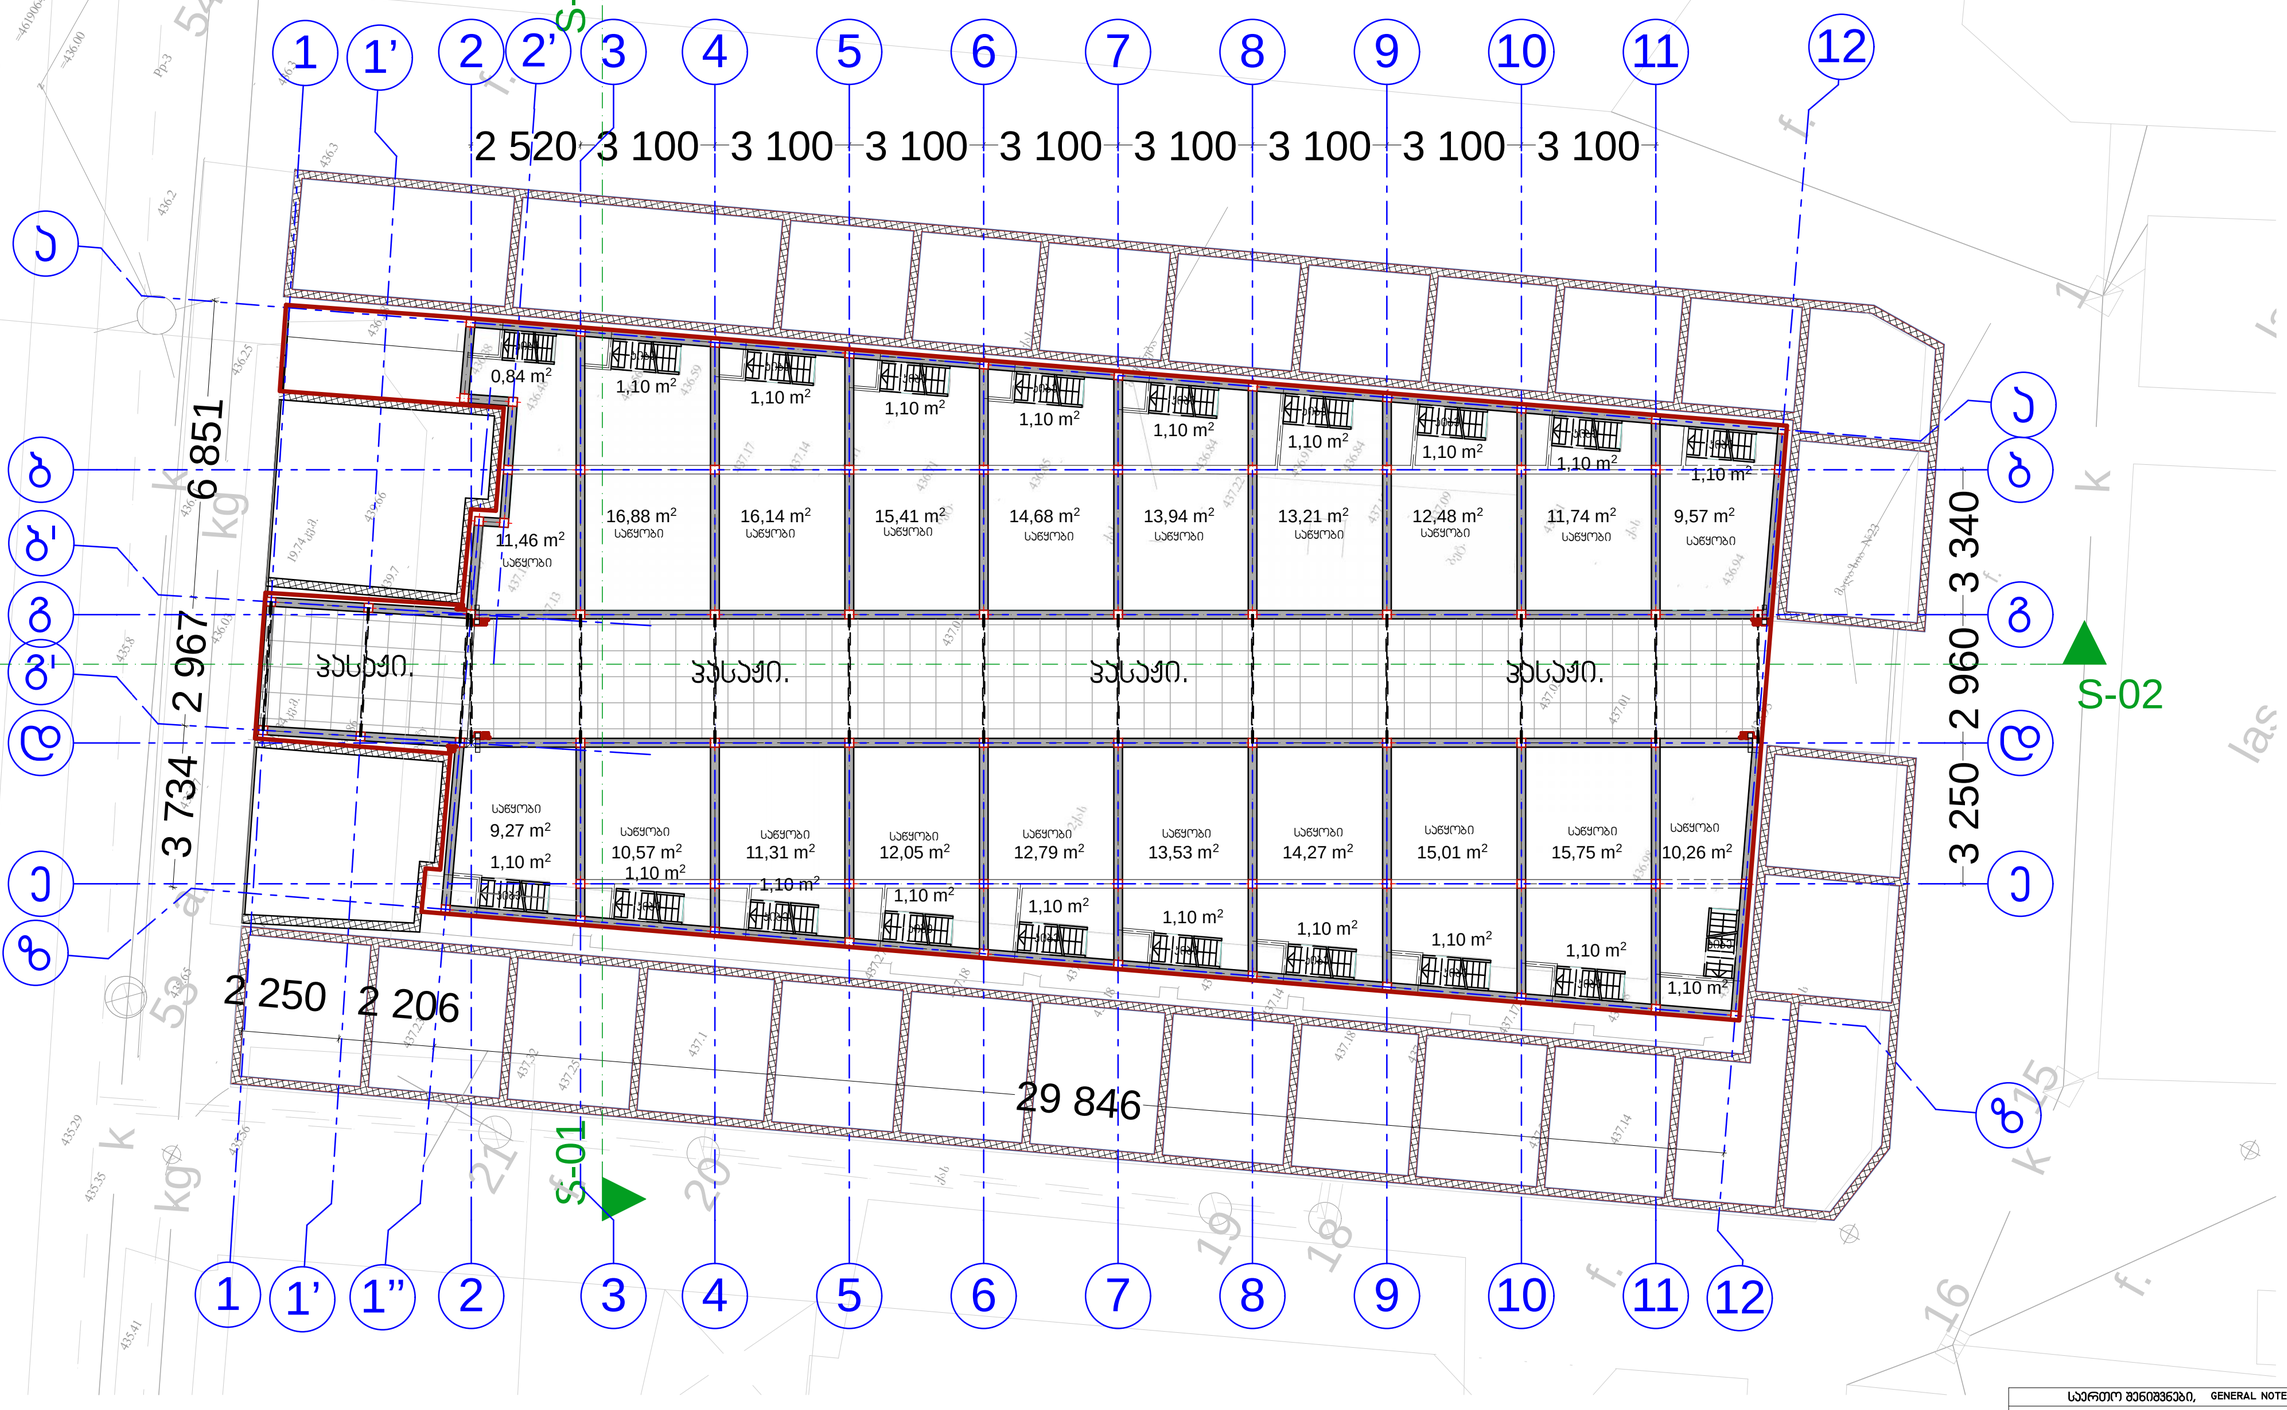

$$\Sigma Ⴢ2 = 748.9\ მ^2/438მ^2 = 1.7$$

$$II\ სართულზე\ Ⴢ2 = 316.9მ^2$$



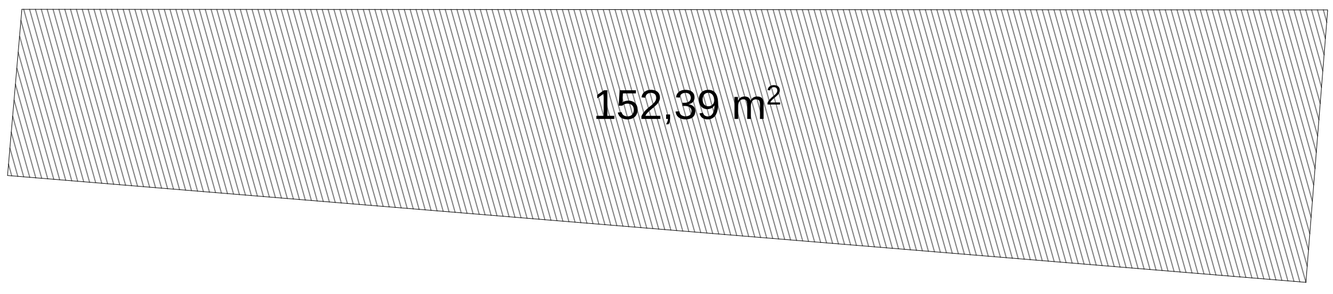

საერთო შენიშვნები, GENERAL NOTES:

1. ზომები მოცემულია მილიმეტრებში
2. ჰორიზონტი ნიშნული 0.00 შეესაბამება აბსოლუტურ ნიშნულს +436.95

შპს გრაფიტი 202237999 GRAFITI LTD	0179 თბილისი, ფალიაშვილის 32/ა 0179 Tbilisi, paliashvili street 32/a T +995 32 231246 E-mail:xyz@caucasus.net
დაკვეთა № ORDER	
დამკვეთი CLIENT	ნ.სალარაძე N. sagaradze
მისამართი ADRESS	ცაბაძის №19
პროექტი PROJECT	სკვაჭრო ცენტრი

	სახელი,გვარი NAME, SURNAME	ხელმოწერა SIGNATURE
პროექტის ავტორი PROJECT AUTHOR	ლ. ლომინაშვილი L. LOMINASHVILI	
არქიტექტორი ARCHITECT	გ.ჟუჟუნაშვილი G.ZHUZHUNASHVILI	
შეამოწმა CHECKED BY		

ფორმატი SHEET	A I		
სტადია STAGE	სტ. არქიტექტურა ARCH.	თარიღი DATE	13.11.2014
ნახაზის № DRAWING #		მასშტ. SCALE	1:100
ნახაზი DRAWING	საპროექტო გეგმა +2.800 ნიშნულზე		
რედაქცია REVISION		ფურცლები PAGES	

საპროექტო სახურავის გეგმა

S-01

1 | 1' | 2 | 2' | 3 | 4 | 5 | 6 | 7 | 8 | 9 | 10 | 11 | 12

2 520 | 3 100 | 3 100 | 3 100 | 3 100 | 3 100 | 3 100 | 3 100 | 3 100 | 3 100

ა | ბ | ბ' | გ | გ' | დ | ე | ზ

6 851

3 794

2 967

3 340

2 960

3 250

2 250 | 2 206

29 846

სანიაღვრე წყლის დგარი

ჰიდროიზოლაციის გამაწვირვალე გადახურვა

სანიაღვრე წყლის დგარი

სანიაღვრე წყლის დგარი

1. ზომები მოცემულია მილიმეტრებში
2. ჰირობითი ნიშნული 0.00 შეესაბამება აბსოლუტურ ნიშნულს +436.95

შპს. გრაფიტი
202237999
GRAFFITI LTD
0179 თბილისი, ფალიაშვილის 32/ა
0179 Tbilisi, Paliashvili street 32/a
T +995 32 231246
E-mail:xyz@caucasus.net

დავალება № ORDER	
დამკვეთი CLIENT	ნ.სადარაძე N. sagaradze
მისამართი ADRESS	ცაბაძის №19
პროექტი PROJECT	საცხოვრებელი სახლი

	სახელი,გვარი NAME, SURNAME	ხელმოწერა SIGNATURE
პროექტის ავტორი PROJECT AUTHOR	ლ.ლომინაშვილი L.LOMINASHVILI	
არქიტექტორი ARCHITECT	გ.ჟუჟუნაშვილი G.ZHUZHUNASHVILI	
შეამოწმა CHECKED BY		

ფორმატი SHEET	A2		
სტადია STAGE	სტ. არქიტექტურა ARCH.	თარიღი DATE	13.11.2014
ნახაზის № DRAWING #		მასშტ. SCALE	1:100
ნახაზი DRAWING	საპროექტო სახურავის გეგმა		
რევიზია REVISION		ფურცლები PAGES	