

ჭრილი 01-01

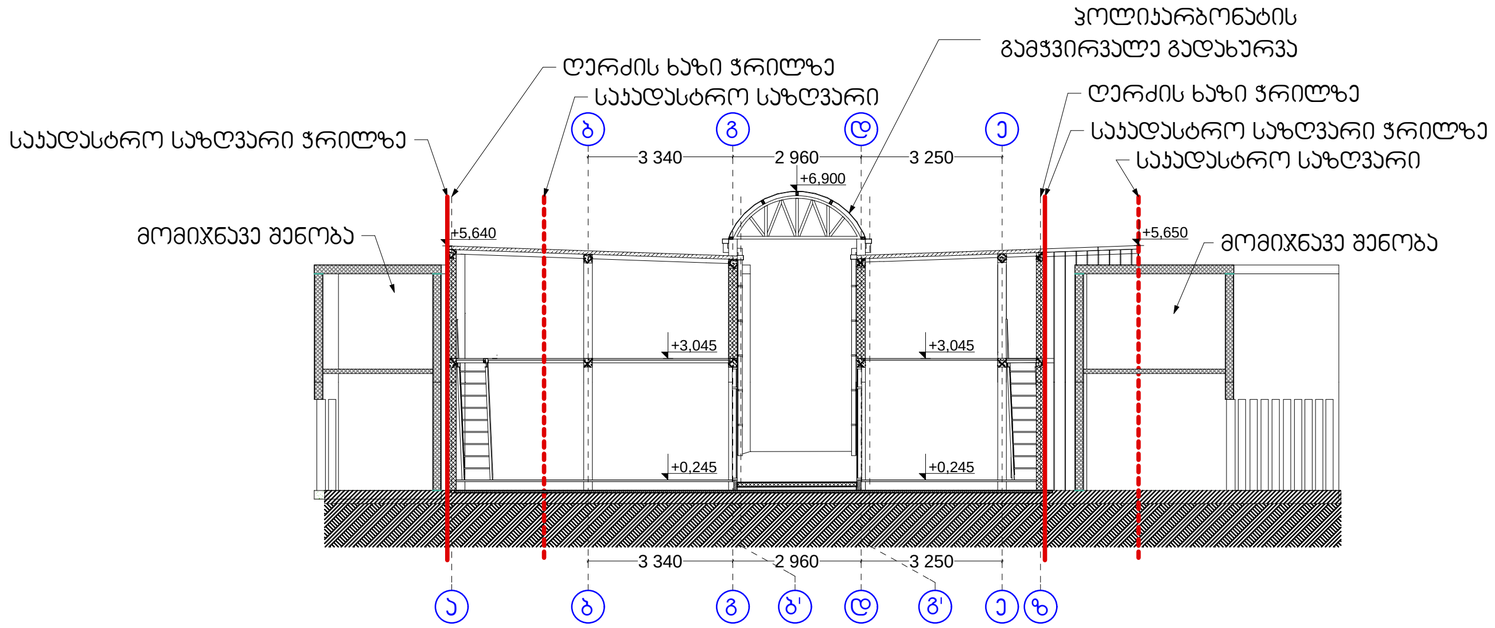

ჭრილი 02-02

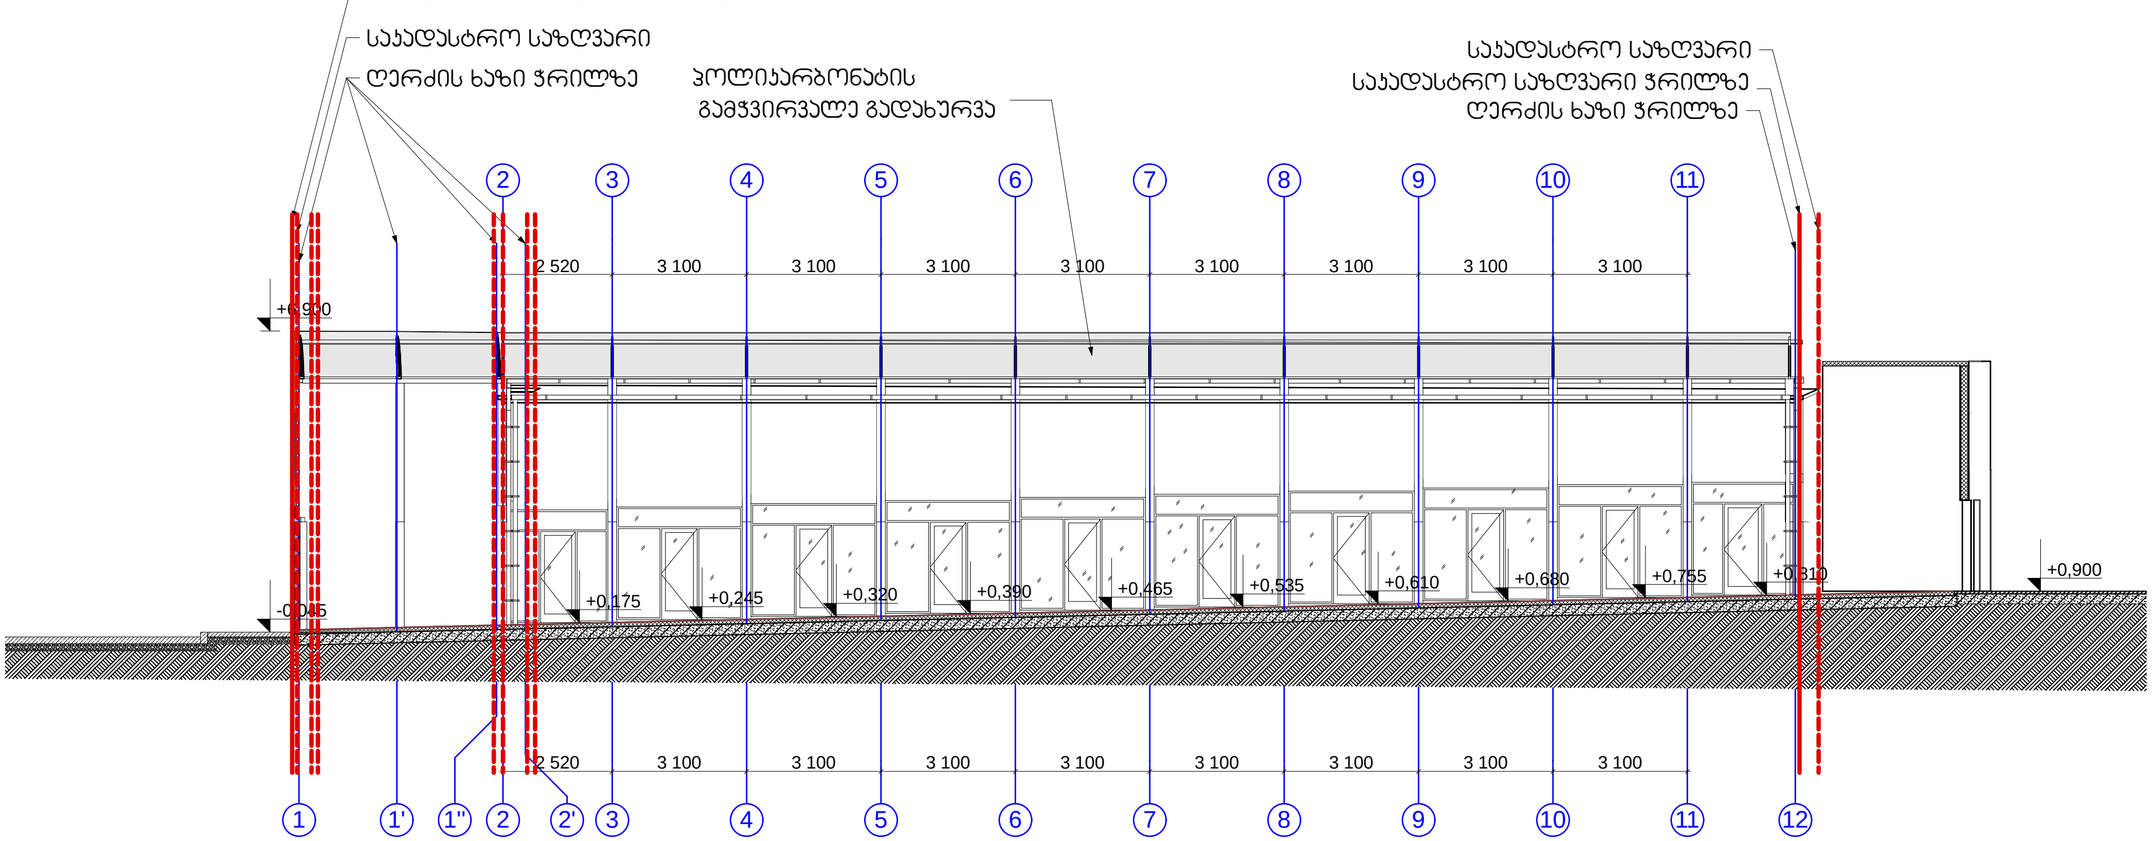

საერთო შენიშვნები, GENERAL NOTES:

1. ზომები მოცემულია მილიმეტრებში
2. პირობითი ნიშნული 0.00 შეესაბამება აბსოლუტურ ნიშნულს +436.95

შპს გრაფიტი GRAFITI LTD 202237999
0179 თბილისი, ფალიაშვილის 32/ა
0179 Tbilisi, Paliashvili street 32/a
T +995 32 231246
E-mail:xyz@caucasus.net

დაკვეთა № ORDER	
დამკვეთი CLIENT	ნ.სადარაძე N. sagaradze
მისამართი ADRESS	ცაბაძის №19
პროექტი PROJECT	სკვერი ცენტრი

	სახელი,გვარი NAME, SURNAME	ხელმოწერა SIGNATURE
პროექტის ავტორი PROJECT AUTHOR	ლ. ლომინაშვილი L. LOMINASHVILI	
არქიტექტორი ARCHITECT	გ.ჟუჟუნაშვილი G.ZHUZHUNASHVILI	
შეამოწმა CHECKED BY		

ფორმატი SHEET	A2		
სტადია STAGE	სტ. არქიტექტურა ARCH.	თარიღი DATE	13.11.2014
ნახაზის № DRAWING #		მასშტ. SCALE	1:100
ნახაზი DRAWING	საპროექტო ჭრილი 01-01; ჭრილი 02-02		
რედაქცია REVISION		ფურცლები PAGES	