


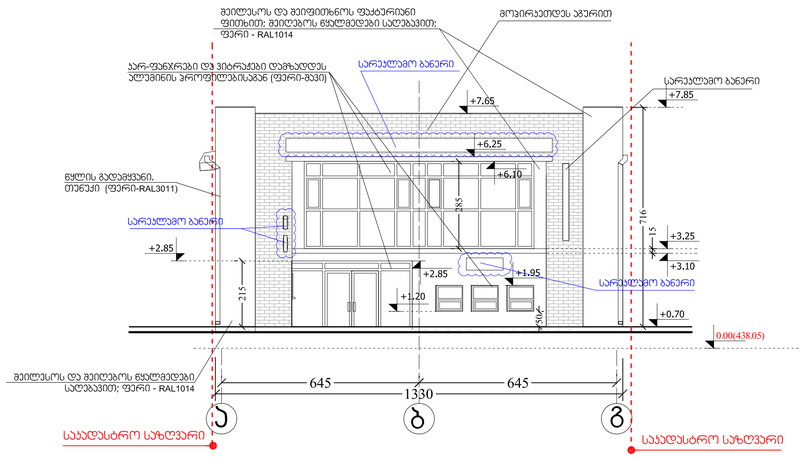


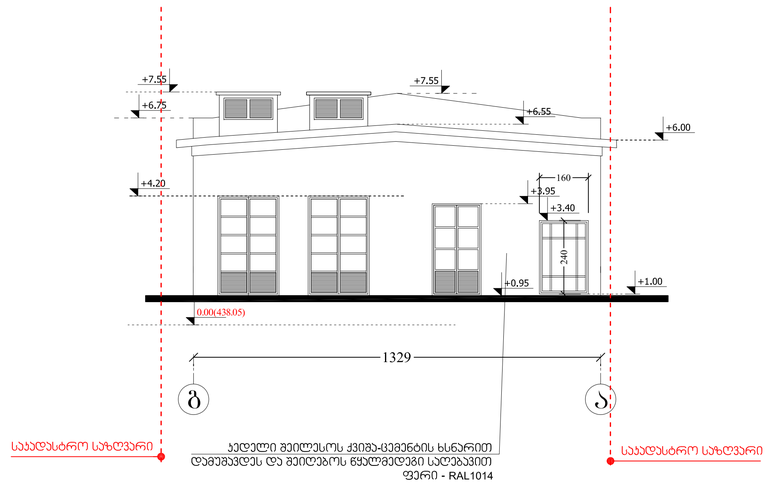

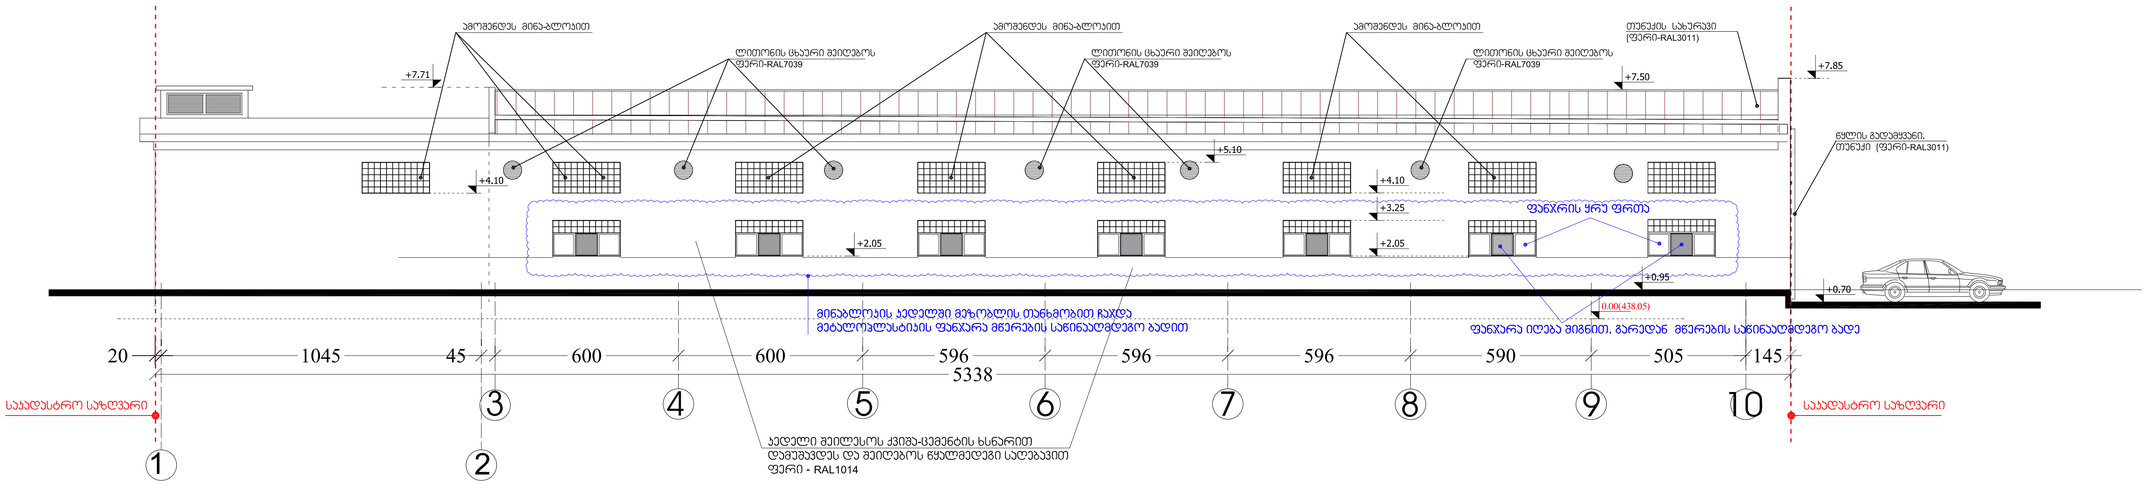

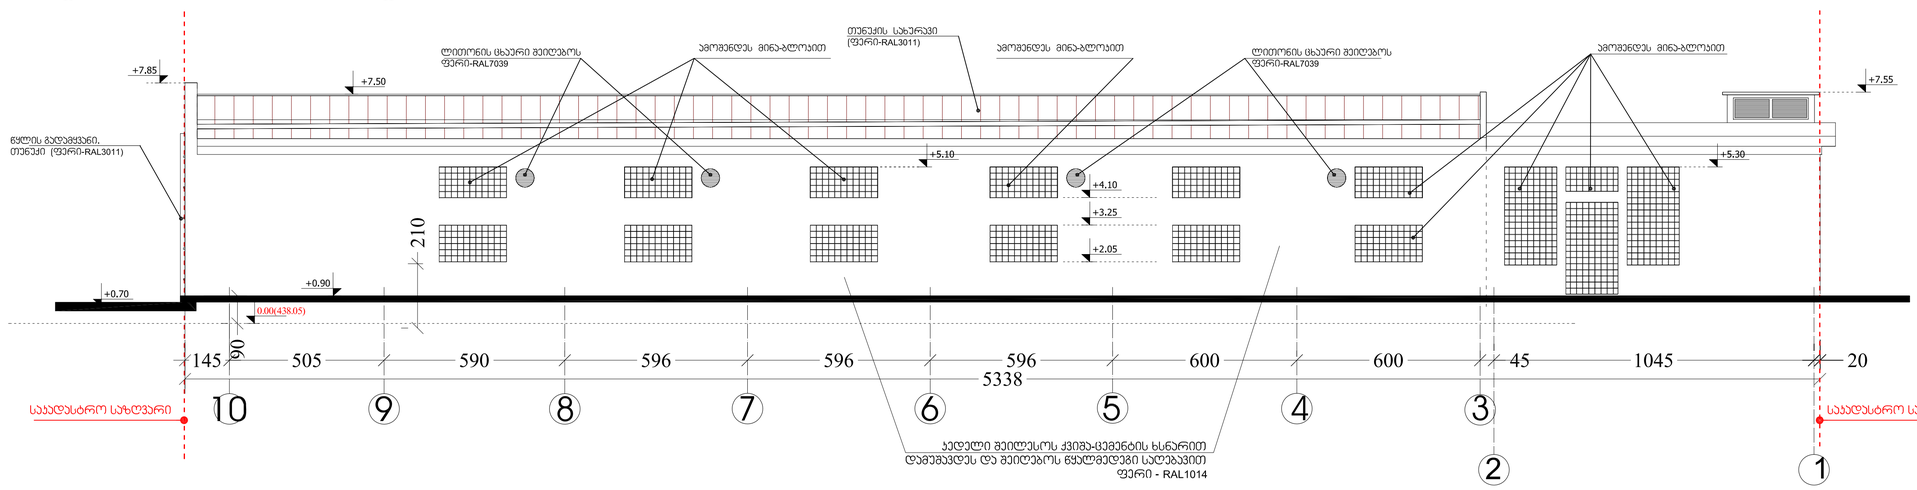

ფორმატი PAPER SIZE	ხელშეკრულება CONTRACT #	პროექტის № PROJECT #	ფაილის სახელი FILE NAME
A-1			

პირობითი აღნიშვნები LEGEND

- ბორდის ხაზი
- წერტილის ხაზი
- +0.70 საპროექტო ნიშნულები
- საპარკინგე სასწორები
- პარკინგის №
- 5 / 123 m2 — ასფალტის ტიპები და ზედაპირის ფართობები

ბეტონის მარკები

შენიშვნები NOTES

1. ნებისმიერ ზომებს მოწმებულება სანიშნებლად.
2. ნებისმიერ შეცდომა აღმოჩენისას მეთანამშრომელი უნდა ეცნობოს პროექტის ავტორებს.
3. ფასადებზე პროექტირებულ ელემენტებთან ურთიერთ ბინა პროექტით.

სიტუაციური სქემა KEY PLAN

დამკვეთი CLIENT	შპს "ავალიანის ბაზარი 2012"
პროექტი PROJECT	საპარკო ცენტრის პროექტი (ფორფილი სავაჭრო ობიექტის რეკონსტრუქცია)
მისამართი ADDRESS	ოქტომბრის კუბა №1

თანამდებობა	გვარი	ხელმოწერა
დირექტორი	ტ.ასათიანი	
მთავარმენეჯერი	გ. ლილუაშვილი	
პროექტორი	მ. ასათიანი	
პროექტორი	ს. ჯაჯანიძე	
დიზაინერი	მ. ასათიანი	
მენეჯერი	გ. მელაშვილი	

შ.პ.ს. "არქიტექტურის პროექტი"
0109 თბილისი, გ. ტაბუცაძის ქ. №5,
ტელ/ფაქსი: (+995 32) 996640, 920607
www.artstudio.ge
E mail: artstudio_project@yahoo.com
info@artstudio.ge
არქიტექტორი ნ.ასათიანი
ARCHITECTURE

მასშტაბი SCALE	1:100
ნახაზის DRWG.	ფასადი ა-ბ, ბ-ე, 1-10 და 10-1 ღერძების მონაკვეთი

გამოშვების DATE OF ISSUE	16/05/2014

REVISIONS №	ცვლილება REV.	თარიღი DATE
1	X	07/09/2012
2	X	16/05/2014
3		
4		
5		
6		

სტადია STAGE	ნახაზის INDEX	ფურც. PAGES
სამუშაო პროექტი	ა-9	18