ფასადი 1-12

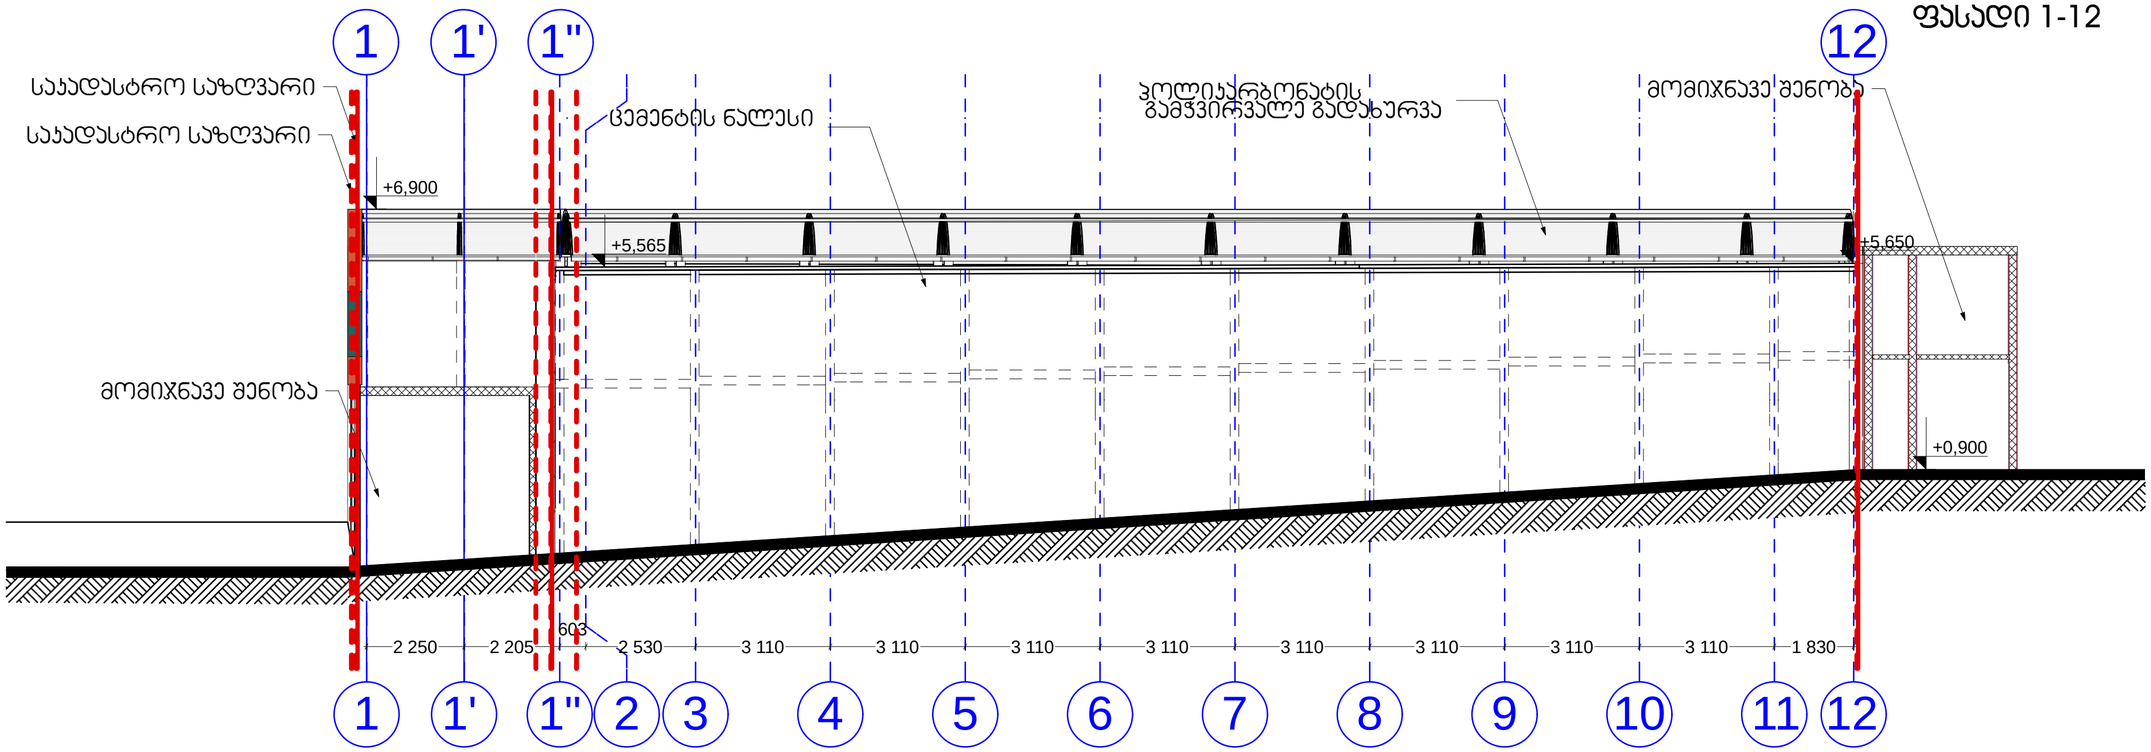

ფასადი 12-1

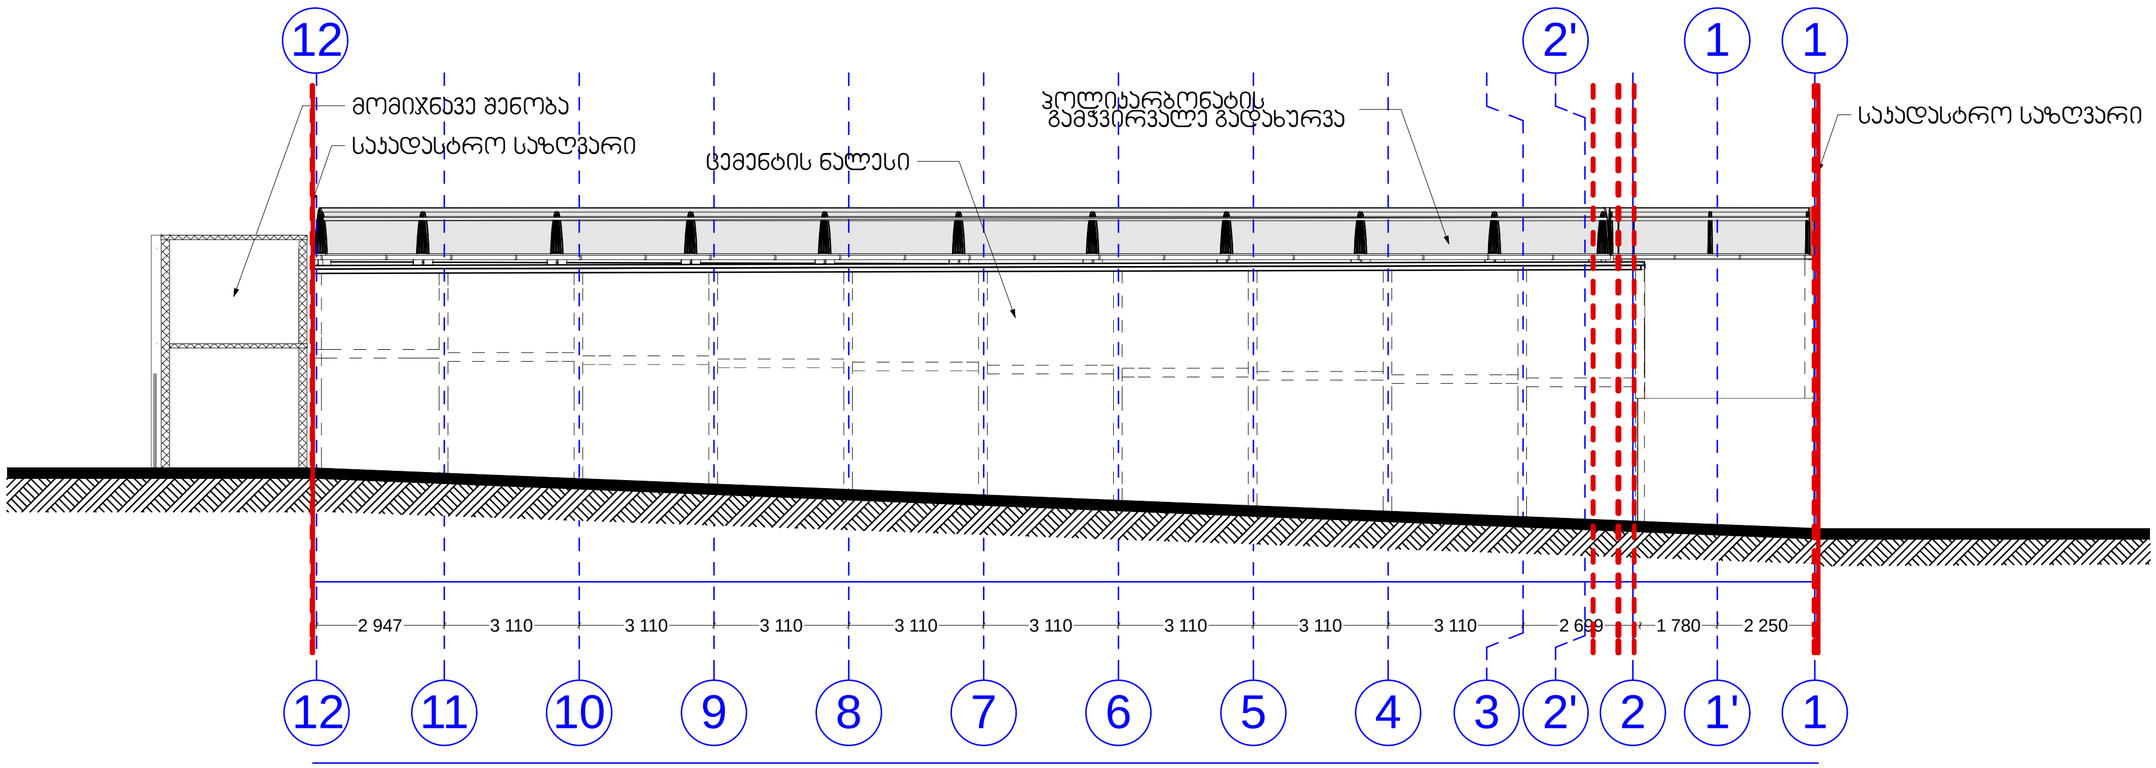

საერთო შენიშვნები, GENERAL NOTES:

1. ზომები მოცემულია მილიმეტრებში
2. ჰირობითი ნიშნული 0.00 შეესაბამება აბსოლუტურ ნიშნულს +436.95

შპს გრაფიტი
202237999
GRAFITI LTD
0179 თბილისი, ფალიაშვილის 32/ა
0179 TBILISI, PALIASHVILI STREET 32/A
T +995 32 231246
E-MAIL:XYZ@CAUCASUS.NET

დაკვეთა № ORDER	
დამკვეთი CLIENT	ნ.საღარაძე N. sagaradze
მისამართი ADRESS	ცაბაძის №19
პროექტი PROJECT	სავაჭრო ცენტრი

	სახელი,გვარი NAME, SURNAME	ხელმოწერა SIGNATURE
პროექტის ავტორი PROJECT AUTHOR	ლ. ლომინაშვილი L.LOMINASHVILI	
არქიტექტორი ARCHITECT	გ.ჟუჟუნაშვილი G.ZHUZHUNASHVILI	
შეამოწმა CHECKED BY		

ფორმატი SHEET	A2		
სტადია STAGE	სპ. არქიტექტურა ARCH.	თარიღი DATE	13.11.2014
ნახაზის № DRAWING #		მასშტ. SCALE	1:100
ნახაზი DRAWING	საპროექტო ფასადი 1-12; ფასადი 12-1		
რედაქცია REVISION		ფურცლები PAGES	

ფასადი ა-ზ

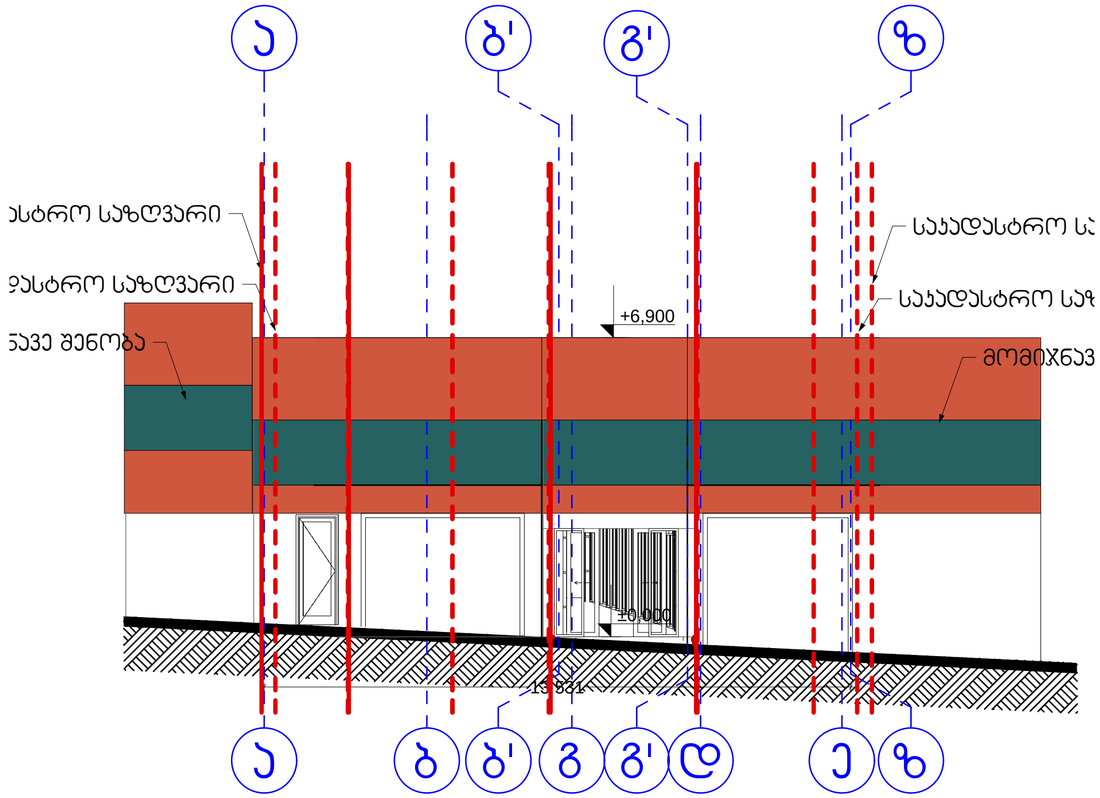

ფასადი ზ-ა

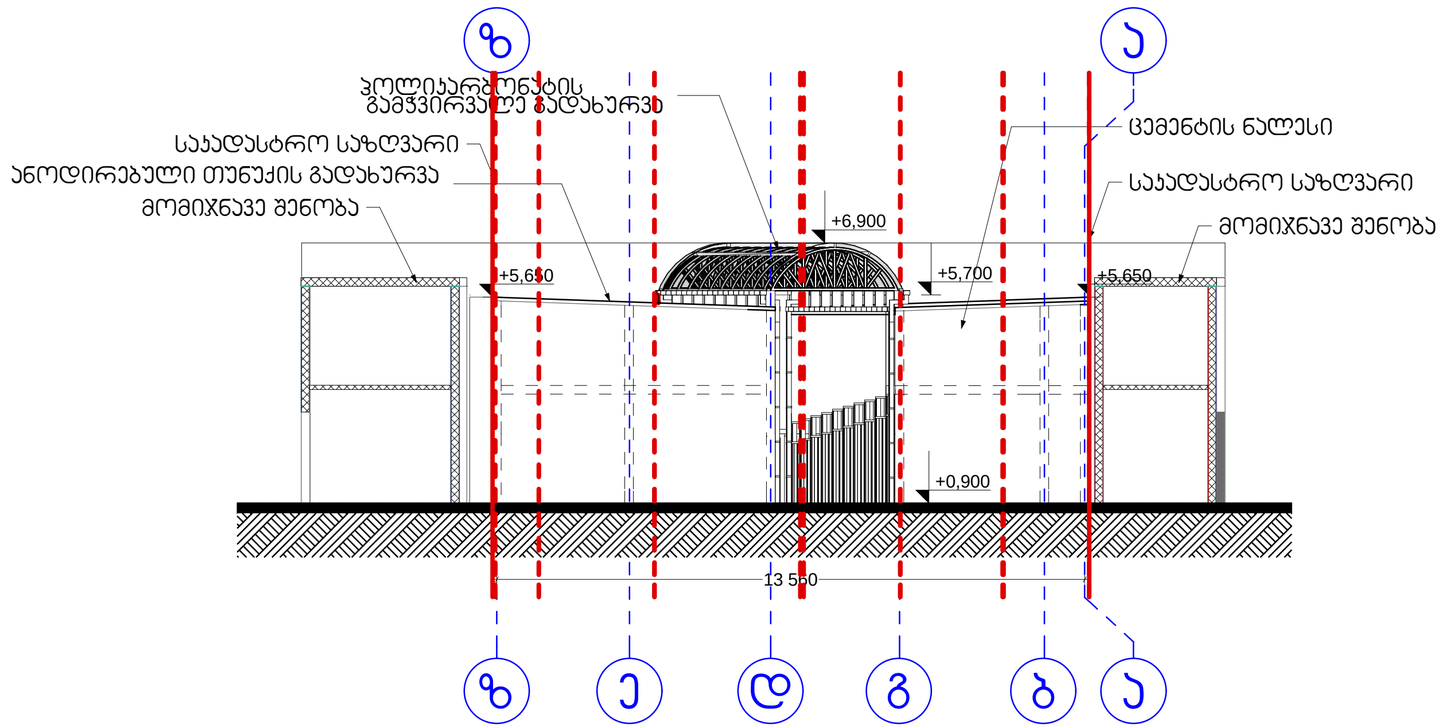

საერთო შენიშვნები, GENERAL NOTES:

1. ზომები მოცემულია მილიმეტრებში
2. პირობითი ნიშნული 0.00 შეესაბამება აბსოლუტურ ნიშნულს +436.95

შპს. გრაფიტი 202237999
GRAFITI LTD
0179 თბილისი, ფალიაშვილის 32/ა
0179 Tbilisi, Paliashvili street 32/a
T +995 32 231246
E-mail:xyz@caucasus.net

დაკვეთა № ORDER	
დამკვეთი CLIENT	ნ.სადარაძე N. sagaradze
მისამართი ADRESS	ცაბაძის №19
პროექტი PROJECT	სკვერი ცენტრი

	სახელი,გვარი NAME, SURNAME	ხელმოწერა SIGNATURE
პროექტის ავტორი PROJECT AUTHOR	ლ. ლომინაშვილი L. LOMINASHVILI	
არქიტექტორი ARCHITECT	გ.ჟუჟუნაშვილი G.ZHUZHUNASHVILI	
შეამოწმა CHECKED BY		

ფორმატი SHEET	A2		
სტადია STAGE	სპ. არქიტექტურა ARCH.	თარიღი DATE	13.11.2014
ნახაზის № DRAWING #		მასშტ. SCALE	1:100
ნახაზი DRAWING	საპროექტო ფასადი ა-ზ; ფასადი ზ-ა		
რედაქცია REVISION		ფურცლები PAGES	