მშენებლობის დღიური გრაფიკი

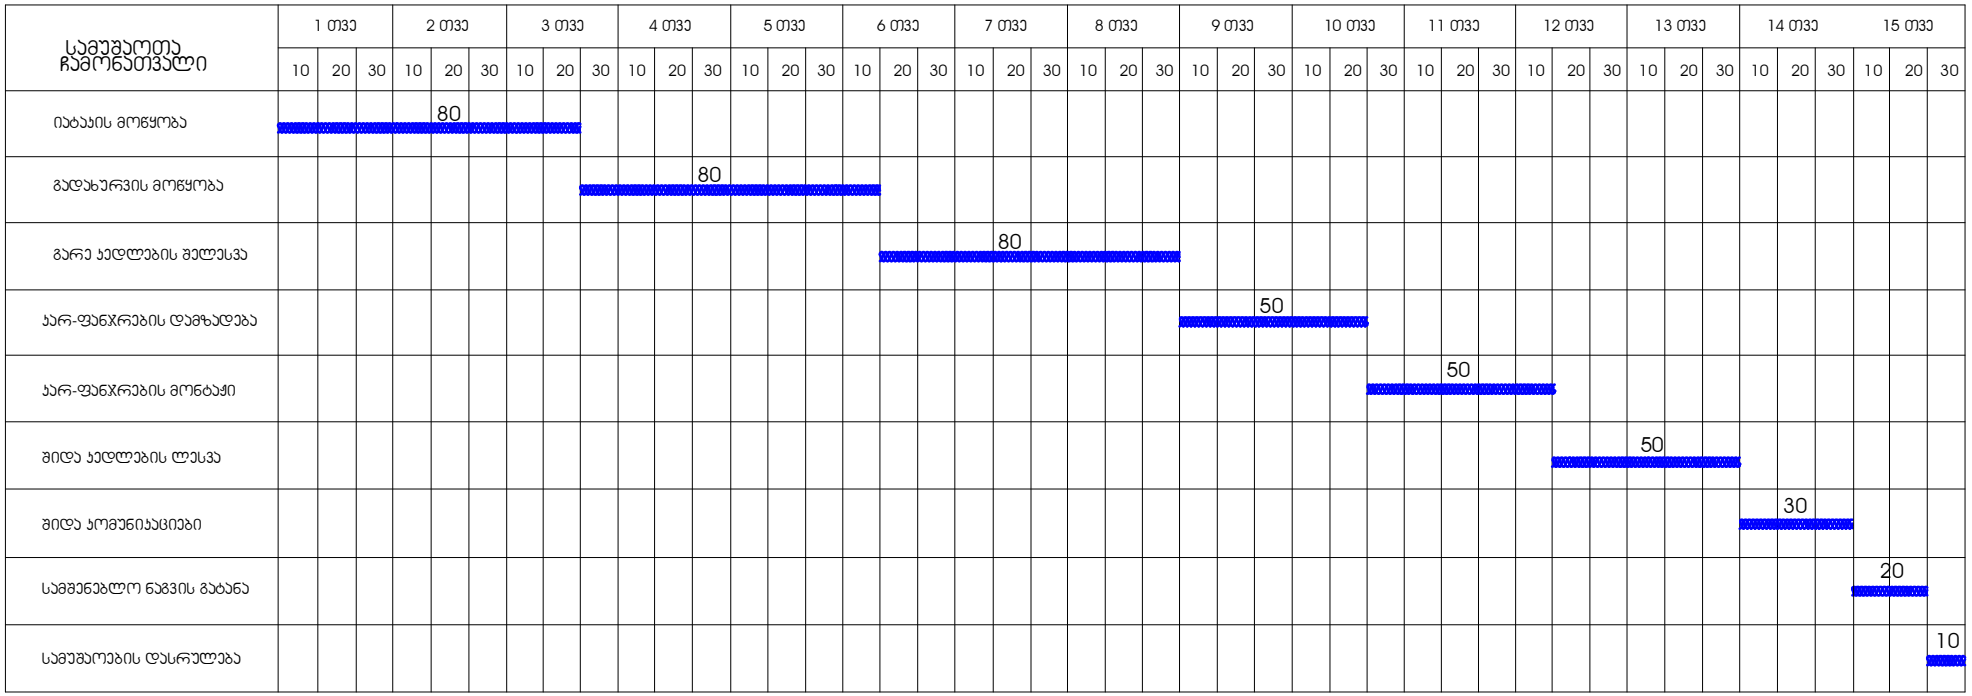

TBILQALAQPROEQTI თბილქალაქპროექტი	ქ.თბილისი, დ. აღმაშენებლის გამზ.89/24 ტ. (995-32) 91 10 32		დაკვეთა
	ქ. თბილისში, წუცუბიძის ფერდობი, მე-3 მ/რ მე-2 კვარტალი №7 კორპუსის მიმდებარედ სასტუმროს ტიპის შენობის პროექტის კორექტირება		სტადია მუშა პროექტი.
			მასშტაბი 1:100
დირექტორი	ი. კვარაცხელია		ფურცელი ა-
პრ. ავტორი	მ.გამყრელიძე	შრომის ორგანიზაცია	რაოდენობა
შემსრულა		სამუშაოების დღიური გრაფიკი	თარიღი