pirveladi istoriul-arqiteqturuli kvleva

TarxniSvilis q. #4-4ª



Tbilisi

2012

dRevandeli Tbilisis erT-erTi cnobili ubani vera Tavis droze sofeli iyo, romelic Tbiliss ekvroda. XIX-is 60-iani wlebidan man qalaqTan integrireba daiwyo, gaCnda pirveli qalaquri tipis dasaxleba, aSenda aguris qarxnebi. Tbilisis srulfasovan ubnad vera XIX saukunis 80-ian wlebSi iqca, roca aq intensiuri da regularuli qalaquri ganaSenianeba daigegma.

verisubani moicavs teritorias mdinare veres qveda dinebidan, vidre elbaqiZis daRmarTamde. veraze gadioda diRmis saqaravno gza (dRevandeli kostavas q.) da wyneTis gza (meliqiSvilis q.). ubnis urbanuli qsovilis Camoyalibeba Si gadamwyveti roli iTamaSa veris xidis (1883 w. 1952 wels igi axali xidiT Seicvala) agebam da veris daRmarTis (dRevandeli elbaqiZe) gaWram. xidma qalaqis ori magistrali _ golovinskisa da mixailovis (rusTavelis da aRmaSeneblis) prospeqtebi daakavSira erTmaneTs. golovinskis prospeqti verisubnis mimarTulebiT gagrZelda. igi SeuerTda olRas q.-s (kostavas q.), romelic daaxloebiT veris baRTan mTavrdeboda da wyneTis (meliqiSvilis q.) quCebs. am quCaTa gasayarze mcire moedani warmoiqmna (dRevandeli filarmonia). verisubnis gegmareba dResac SenarCunebulia. mas didad gansazRvravs reliefi (ubani nawilobriv mTis ferobzea ganlagebuli) da masTan misadagebuli quCebis mrudxazovneba.



Tbilisis ruka 1913 w.
TarxniSvilis (kobis) quCa



Tbilisis ruka 1933 w.
TarxniSvilis (kobis) quCa
sakvlevi obieqtis mdebareobiT.

qalaqgegmarebiTi TvalsazrisiTac ar daukargavs ubans Tavisi mniSvneloba. veraze dResac gadis qalaqis mTavari magistralebi (Tavisuflebis

moedni_rusTavelis prospeqti_kostavas q. da meliqiSvilis q._vake), romlebic Tbilisis centrs axal ubnebTan akavSirebs.

verisubnis ganaSenianeba kostavasa da meliqiSvilis quCebis paralelurad viTardeba. es quCebi ubnis ganaSenianebas quCaTa perpendikularuli sistemis meSveobiT ukavSirdeboda.


XIX s. bolosa da XX s. veraze axali, qalaquri tipis saxlebis ufro masStaburi mSenebloba daiwyo. es saxlebi Tavisi gegmarebiTa da mxatvrul-arqiteqturuli saxiT im drois Tbilisuri arqiteqturis saerTo tendenciebs mihyveba. XX s-Si vera Tbilisis erT-erT centralur ubnad iqca.

ukanasknel wlebSi veraze da maT Soris TarxniSvilis quCazec axali, Tanamedrove nagebobebi gaCnda, romlebic istoriuli ganaSenianebis, xSirad arqiteqturis Zeglebis gverdiTaa aRmarTuli. axal mSenebl obebi umetesad ar iTvaliswinebs istoriuli ganaSenanebis masStabsa da mxatvrul saxes.





TarxniSvilis q. #4-4[a] samsarTulian aguris nagebobas warmoadgens, romelic gasuli saukunis 40-50-ian wlebSi aigo da am dromde masSi samSobiaro saxli funqcionirebda. nagebobas ar gaaCnia kulturuli memkvidreobis Zeglis statusi, rac ganpirobebulia misi arqiteqturuli saxis ukiduresi sisadaviT da arqiteqturuli stilis ararsebobiT. Senobis fasadebi mxolod aguris sada wyobiT aris aqcentirebuli, romlebzedac datanili kar-fanjrebis monotonuri ritmi msoflio omis Semdgomi periodis saxazino dawesebulebebisTvis iyo damaxasiaTebeli.

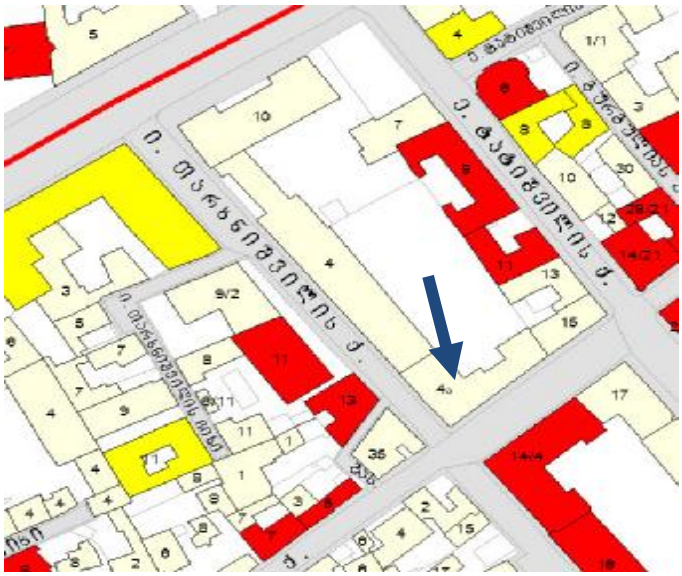

nageboba ori segmentisgan Sedgeba da Γ-s formiT gars uvlis vrcel ezos. Senobas TarxniSvilisa da xoravas quCebs Soris arsebuli vrceli urbanuli monakveTi ukavia.





funqciis dakarvasTan erTad (samSobiaro saxlma adgili icvala), dadga sakiTxi Senobis arqiteqturuli Canacvlebis Sesaxeb, vinaidan, gasuli saukunis 40-50-ian wlebSi agebuli korpusebi gamousadegaria rogorc teqnikuri mdgomareobisa da gamo, aseve adaptaciis kuTxiT.

nagebobis dabali mxatvruli Rirebulebis gaTvaliswinebiT SesaZleblad vTvli mis demontaJs da Canacvlebas axali arqiteqturiT. amasTan, ubnis istoriuli Rirebulebis da misi morfologiis gamo aucilebelia Semdegi rekomendaciebis gaTvaliswineba:


rekomendaciebi

TarxniSvilis q. #4-4[a] Senobis demontaJis Semdgom am urbanuli monakveTisTvis SemuSavebuli proeqti unda daeyrdnos Tbilisis kulturuli memkvidreobis dacvis zonisaTvis SemuSavebul kriteriumebs. kerZod:

- Senobis arsebuli abrisi unda ganmeordes;
- SesanarCunebelia Senobis vrceli ezo mwvane nargavebiT;
- axali nagebobis simaRle ar unda aRematebodes mimdebare Senobebis simaRles, raTa moxdes misi organuli SeTavseba arsebul ganaSenianebasTan;
- axali nagebobis arqiteqturul saxeSi sasurvelia gamoviyenoT ubnisTvis tradiciuli da kerZod, TarxniSvilis #4-4[a]-Tvis damaxasiaTebeli aguris saSeni masala an agurisferi nalesoba;
- fasadebis arqiteqturuli kompoziciisTvis SesaZlebelia gamoviyenoT iseTi mxatvrul-arqiteqturuli elementebi, romlebic quCis istoriul ganaSenianebas axasiaTebs. amasTan, aseve misaRebia Tanamedrove arqiteqturuli gadawyveta, romelic mkveTrad ar daupirispirdeba arsebul ganaSenianebas.

xelovnebaTmcodne
lali andronikaSvili

ქ. თბილისი,ორხევისქუჩის ქ. №2 (ფიქრიანის ქ№4)
მიწის ნაკვეთის საკადასტრო კოდი 01.15.02.006.011
მიწის ნაკვეთის ფართობი 3885 კვ.მ.
მასშტაბი 1:500

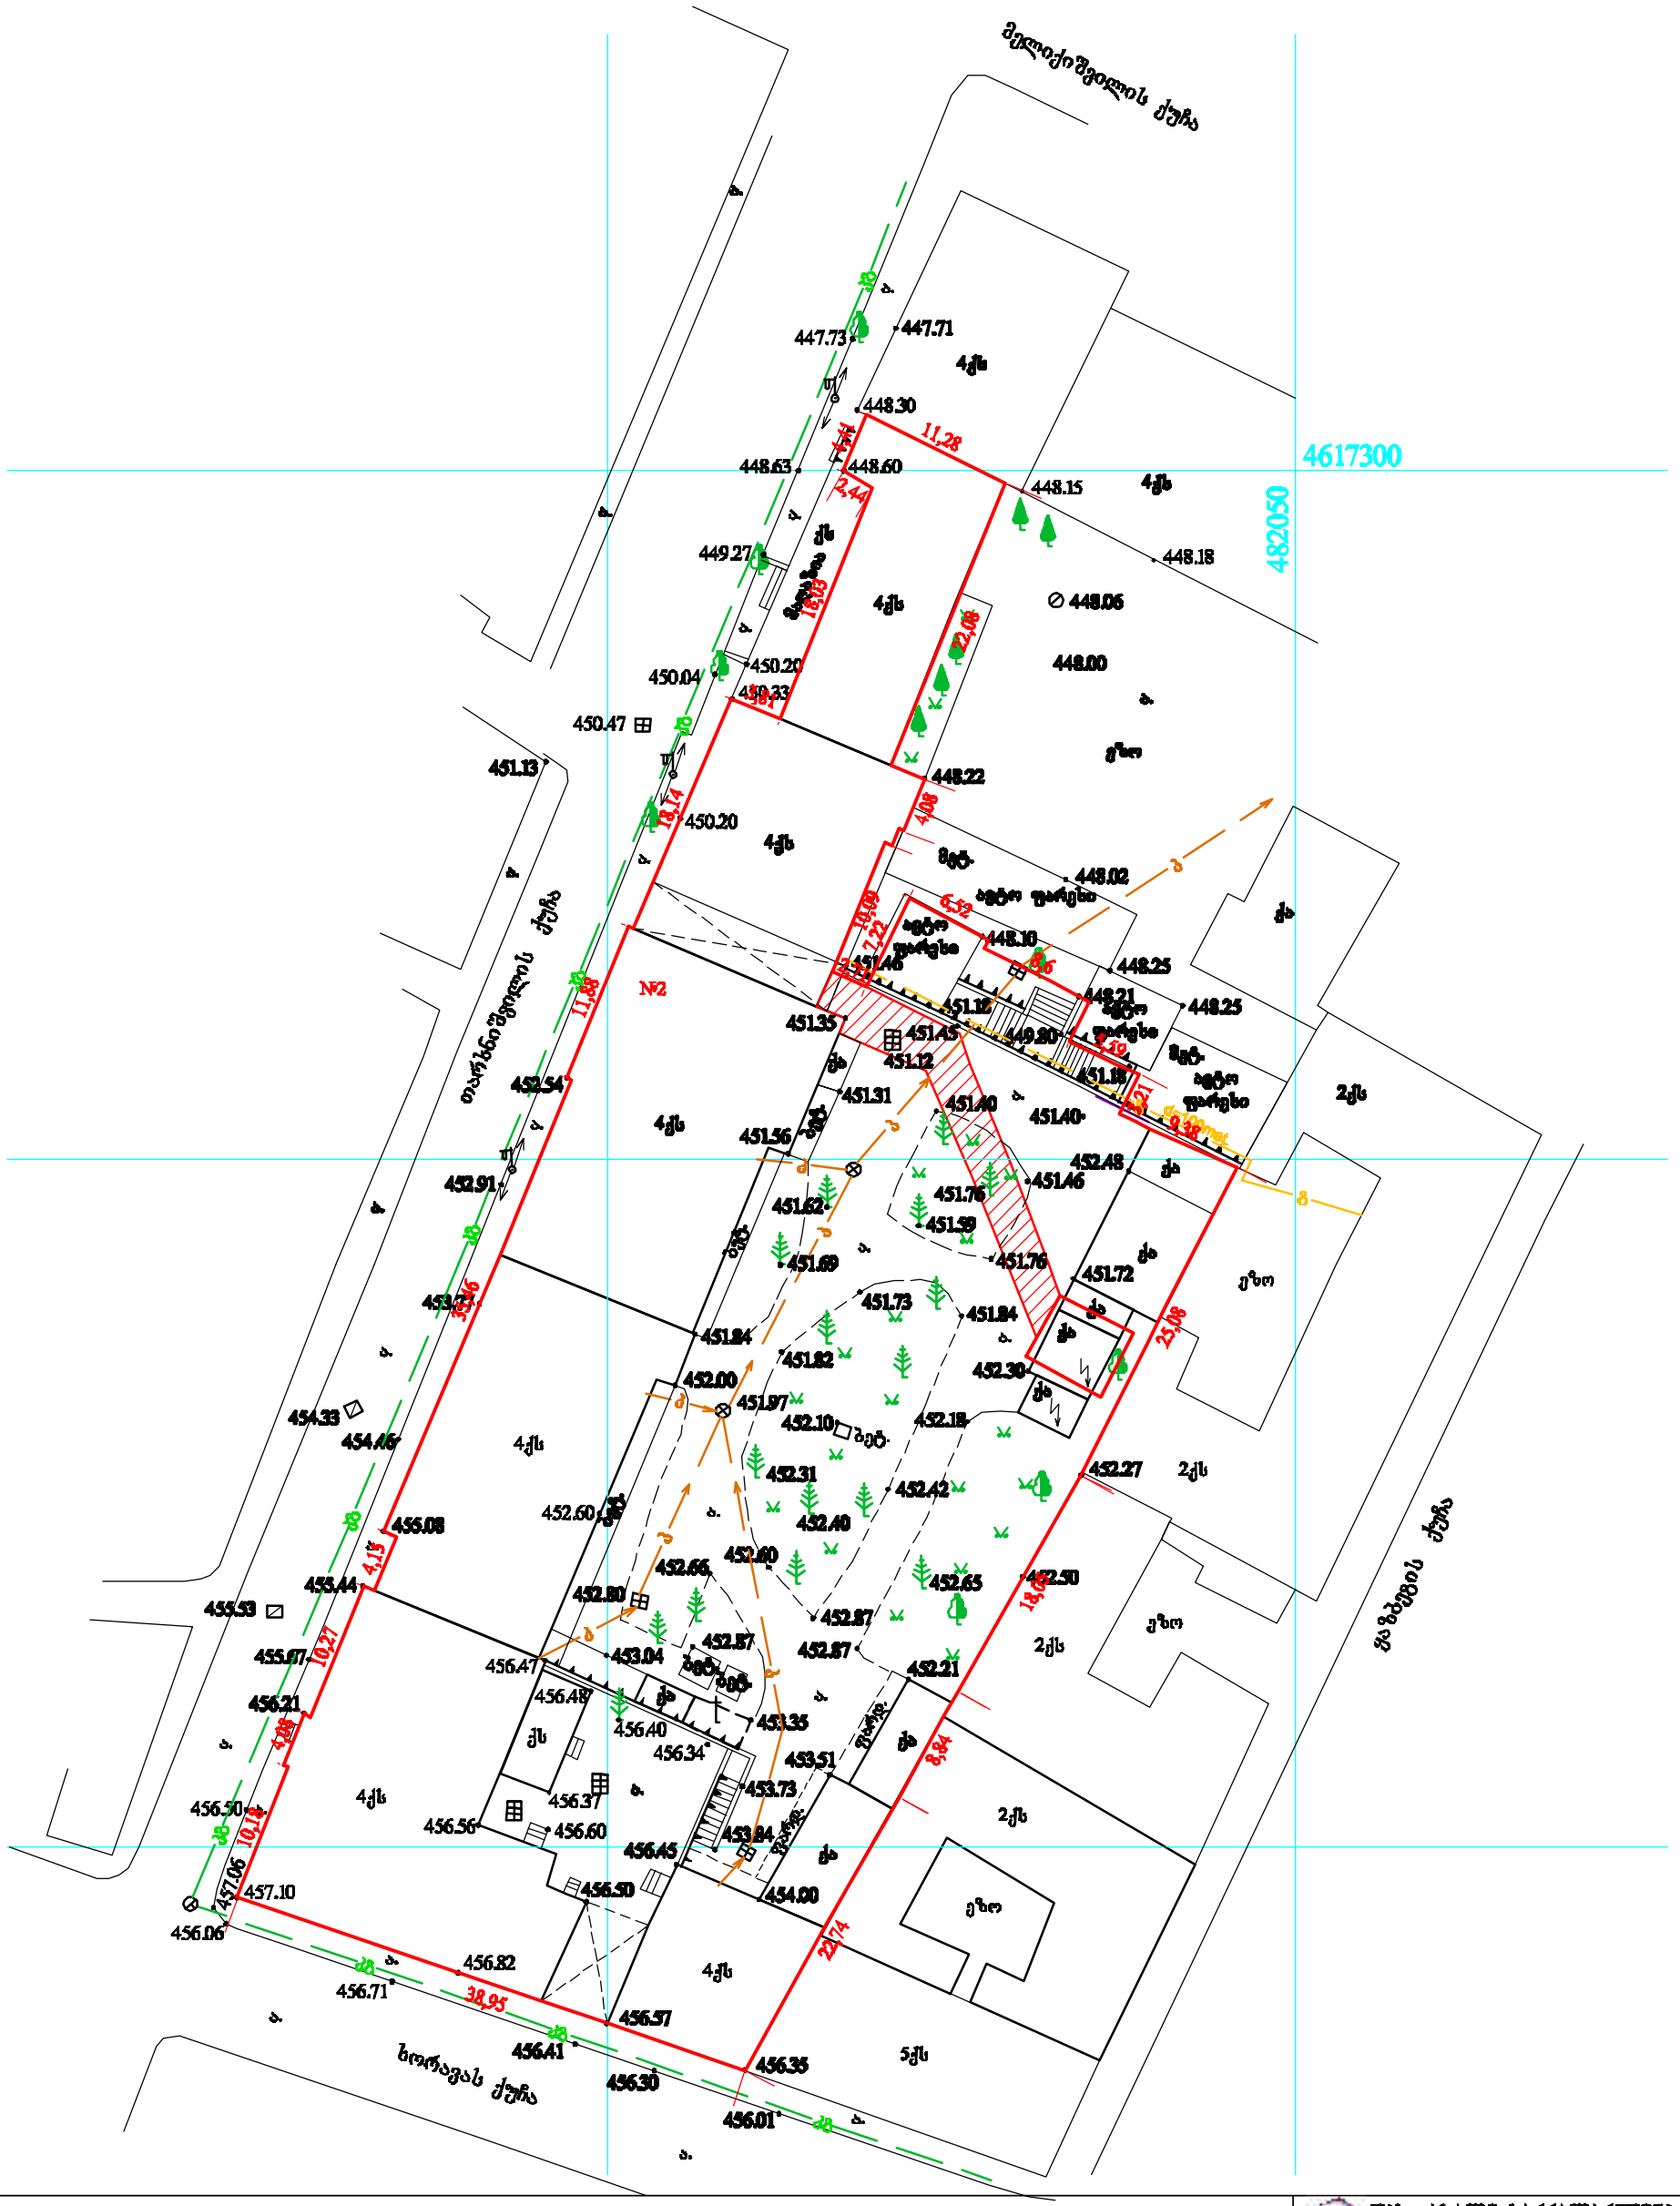

პირობითი აღნიშვნები

მიწისქვეშა კომუნიკაციები	ნაკვეთის საზღვარი	ბუჩქი	ცოცხალი ღობე	ღობე
კანალიზაცია	შენობა	გაზონი	ხეების რიგი	ბორდიური
ელ. კაბელი	არკა	სამეთვალყურეო ჭები	ტრანსფორმატორი	ბეტონი
გაზის მილი	ფარდული	ძეგლი	რადიო ან ტელე ანძა	კედელი
წყლის მილი	კიბე	შადრევანი	ლამპიონები	საყრდენი კედელი
კავშირგაბმულობა	ფოთლოვანი ხე	ონკანი	ელექტრო ბოძი	ბილიკი
	წიწვოვანი ხე	წყარო ან ჭა	რკინიგზა	გზის კონტური
	ხეხილის ხე	ბენზინგასამართი სადგური	ღობე	ფლატე
	პალმა	მაღალი ძაბვის ელექტრო	მთავარი ღობე	წყლის კონტური

შპს „ახალი საქმიანობის შენობა-პროექტი“
[illegible]

დირექტორი		ბ. მირიანაშვილი
[illegible]		[illegible]
[illegible]		[illegible]
[illegible]		[illegible]
[illegible]		[illegible]
მისამართი	ქ. თბილისი, ფარნავაზ მეფის ქ№2	
დაკვეთა:	მასშტაბი 1:500	10.2012წ.

ქალაქ თბილისის მუნიციპალიტეტის ტერიტორიის ელექტრონული ტოპოგრაფიული რუკის ფრაგმენტი 3885 კვ.მ.
მასშტაბი 1:500

ქალაქ თბილისის მუნიციპალიტეტის ტერიტორიის ელექტრონული ტოპოგრაფიული რუკის ფრაგმენტი 3885 კვ.მ.
მასშტაბი 1:500

S-1

S-2

429.31 m²


maRazia

yazbegis quCa


482050


4617300


განშლა თარხნიშვილის ქუჩის მხრიდან

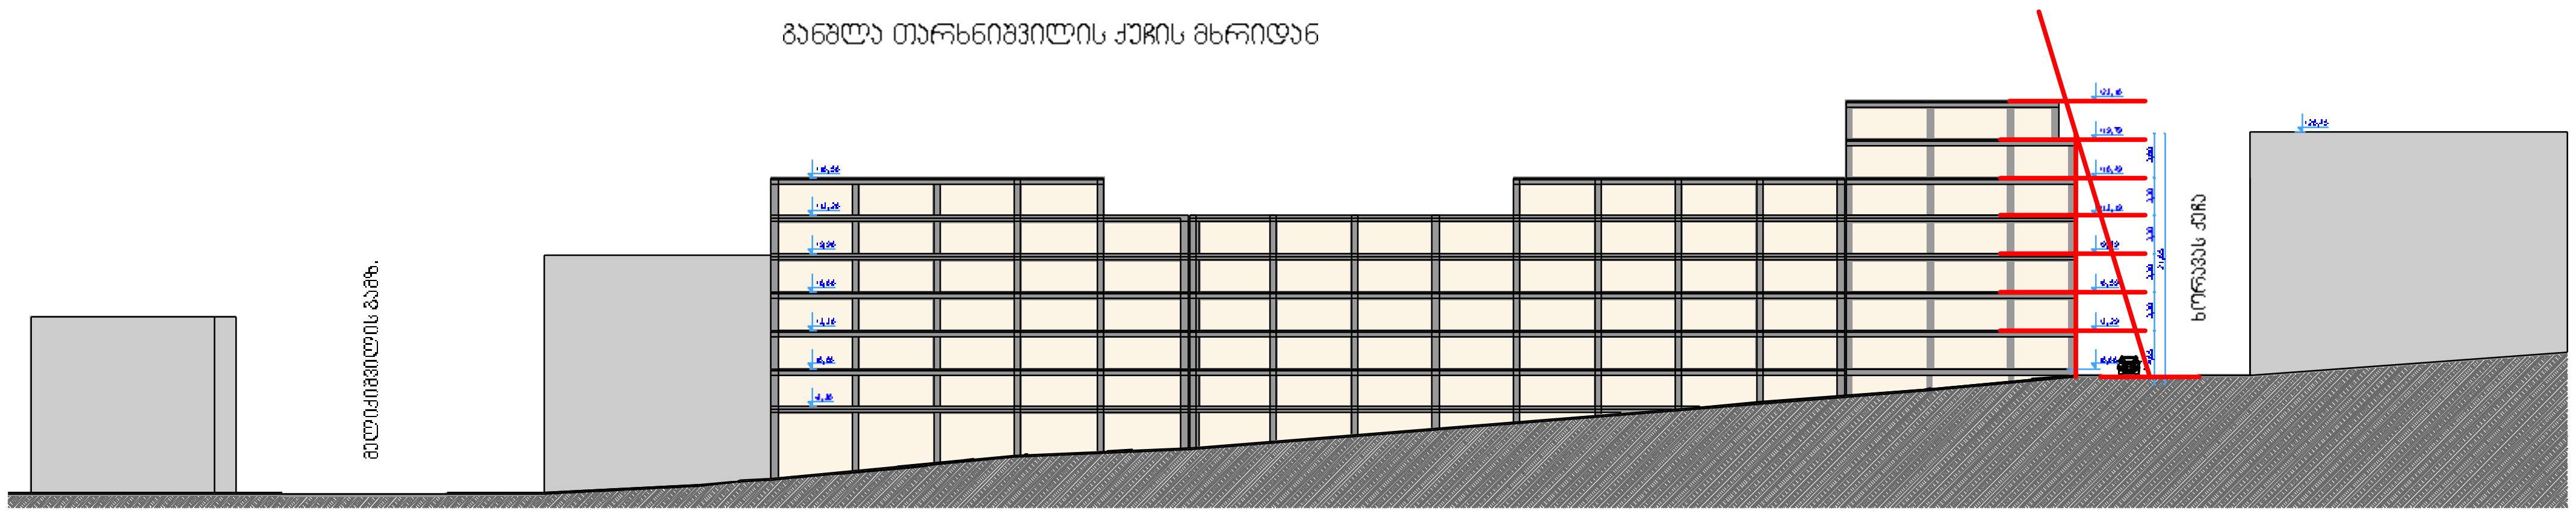

განშლა ხორავას ქუჩის მხრიდან

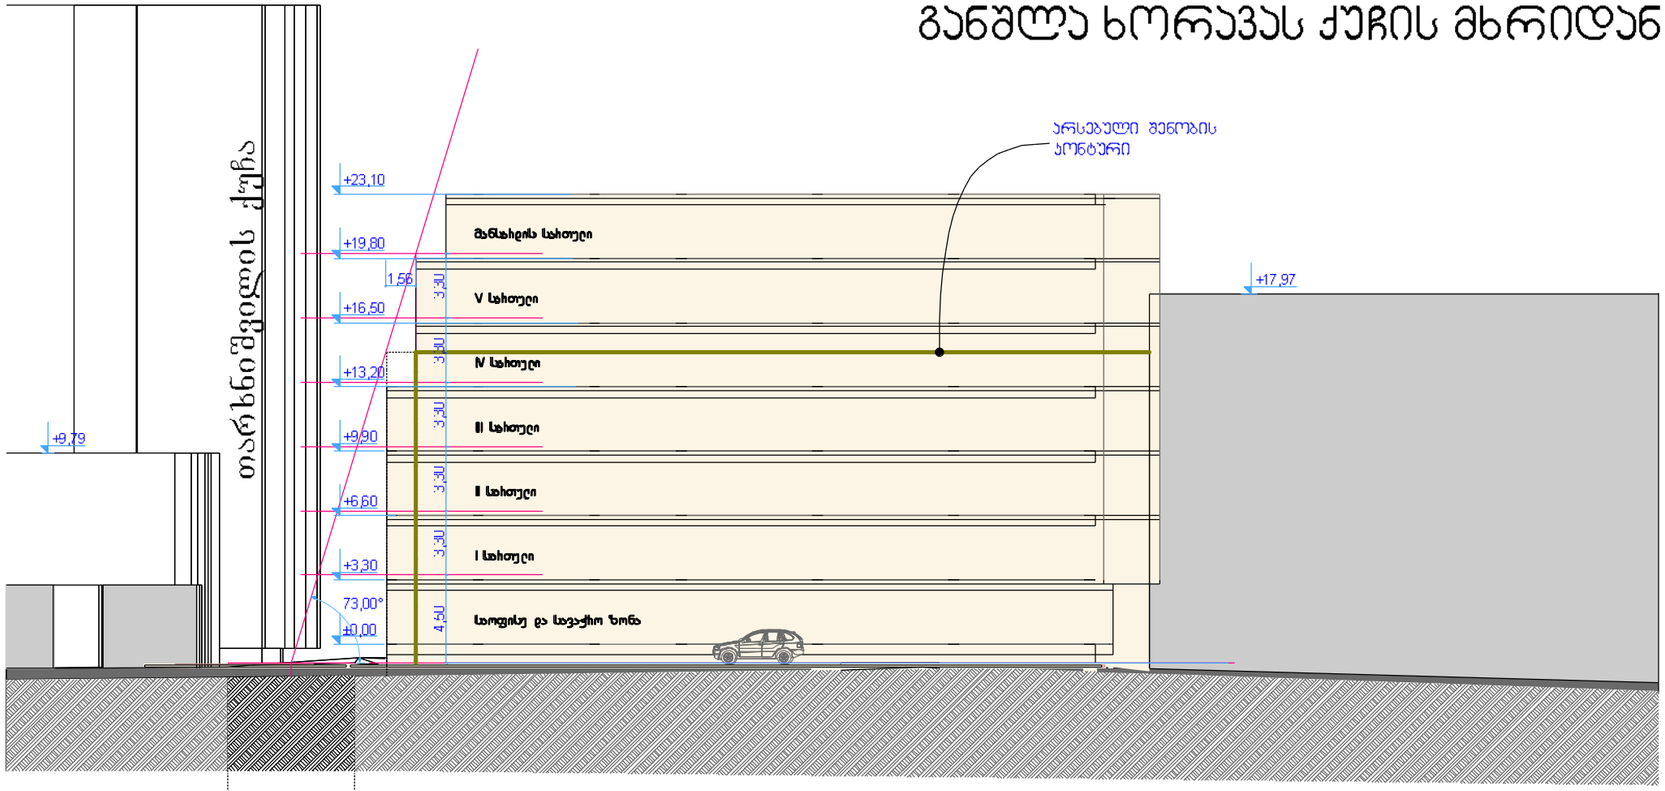

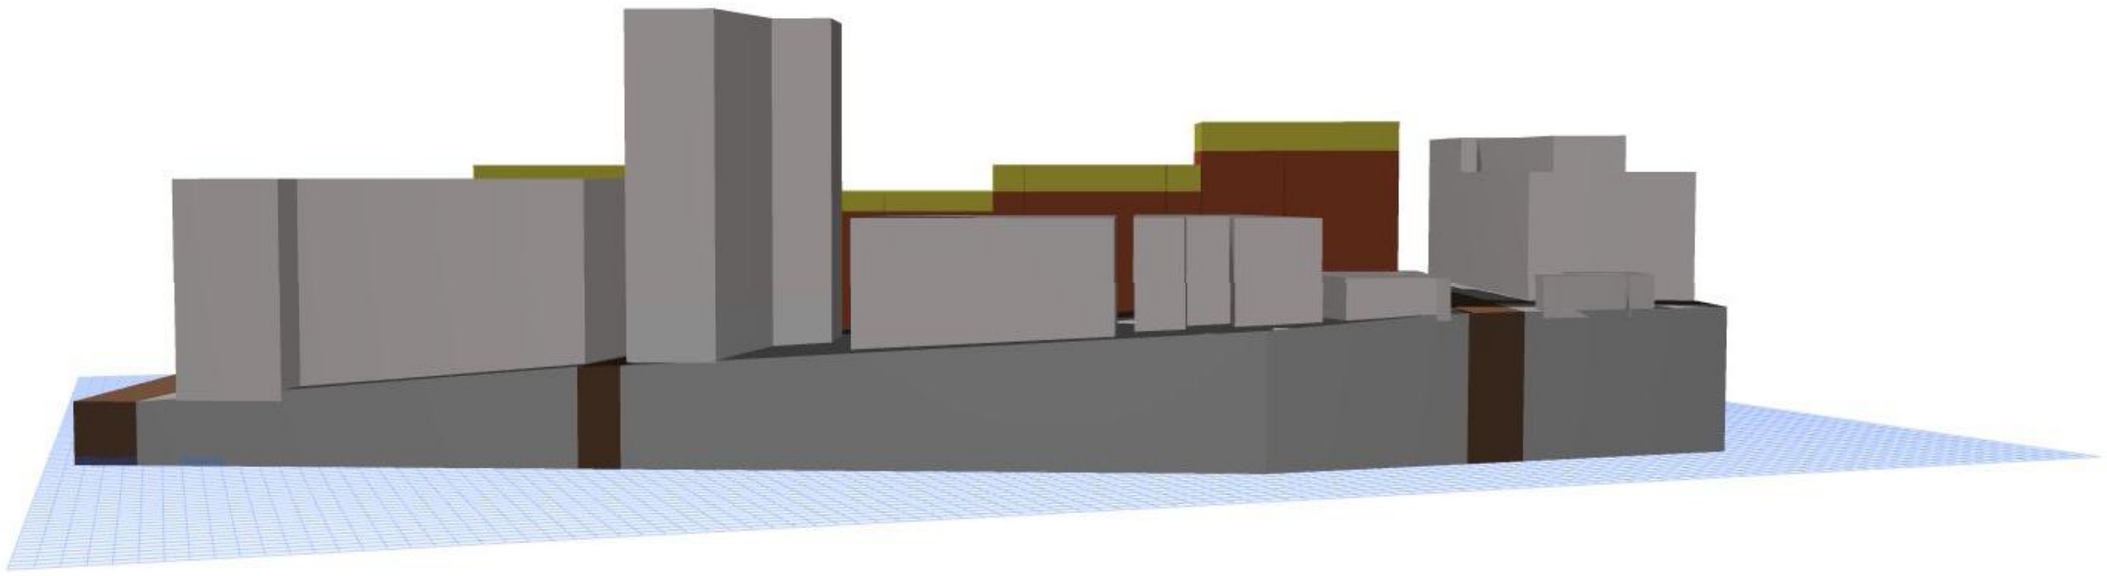

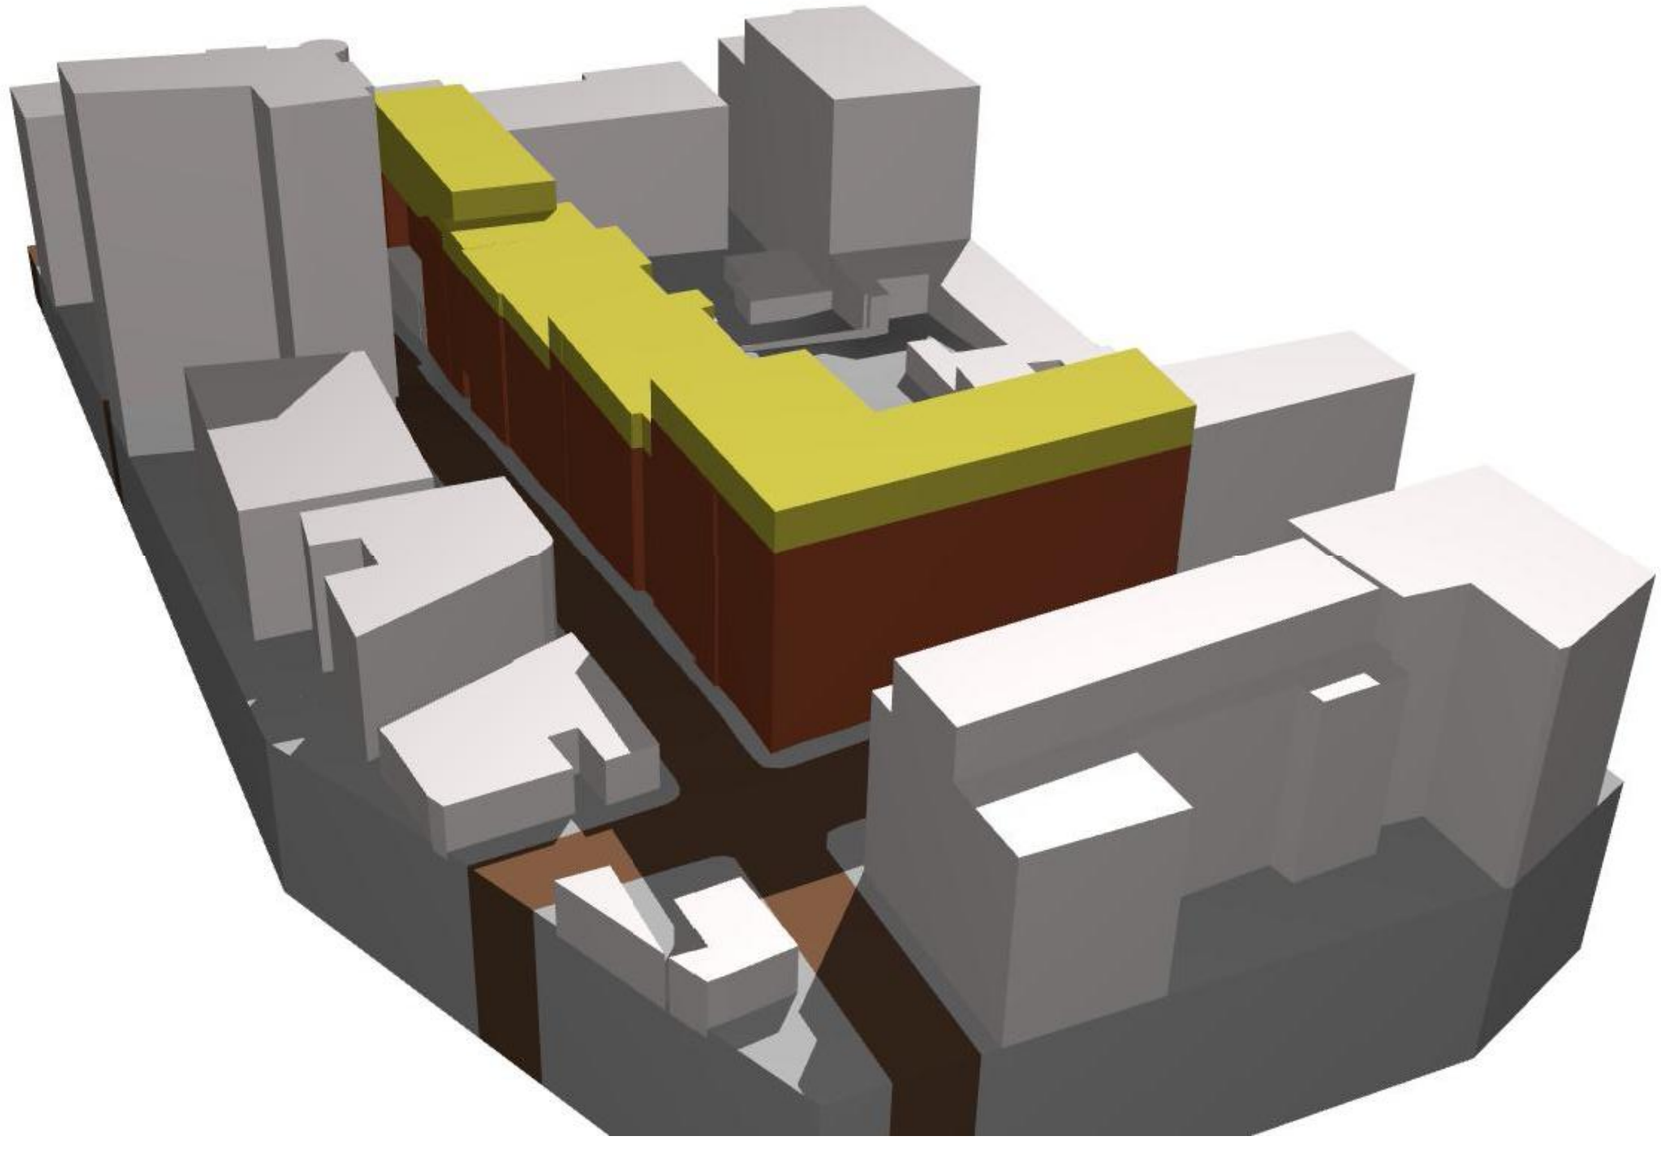


არსებული შენობის კონტური
არსებული შენობის კონტური
საპროექტო ობიექტის კონტური
არსებული შენობის კონტური
არსებული შენობის კონტური
SAMSUNG

(ფოტო მონტაჟი) ხედი ხორავას ქუჩიდან



(ფოტო მონტაჟი) ხედი თარხნიშვილის ქუჩიდან



(ფოტო მონტაჟი) ხედი ხორავას ქუჩიდან

