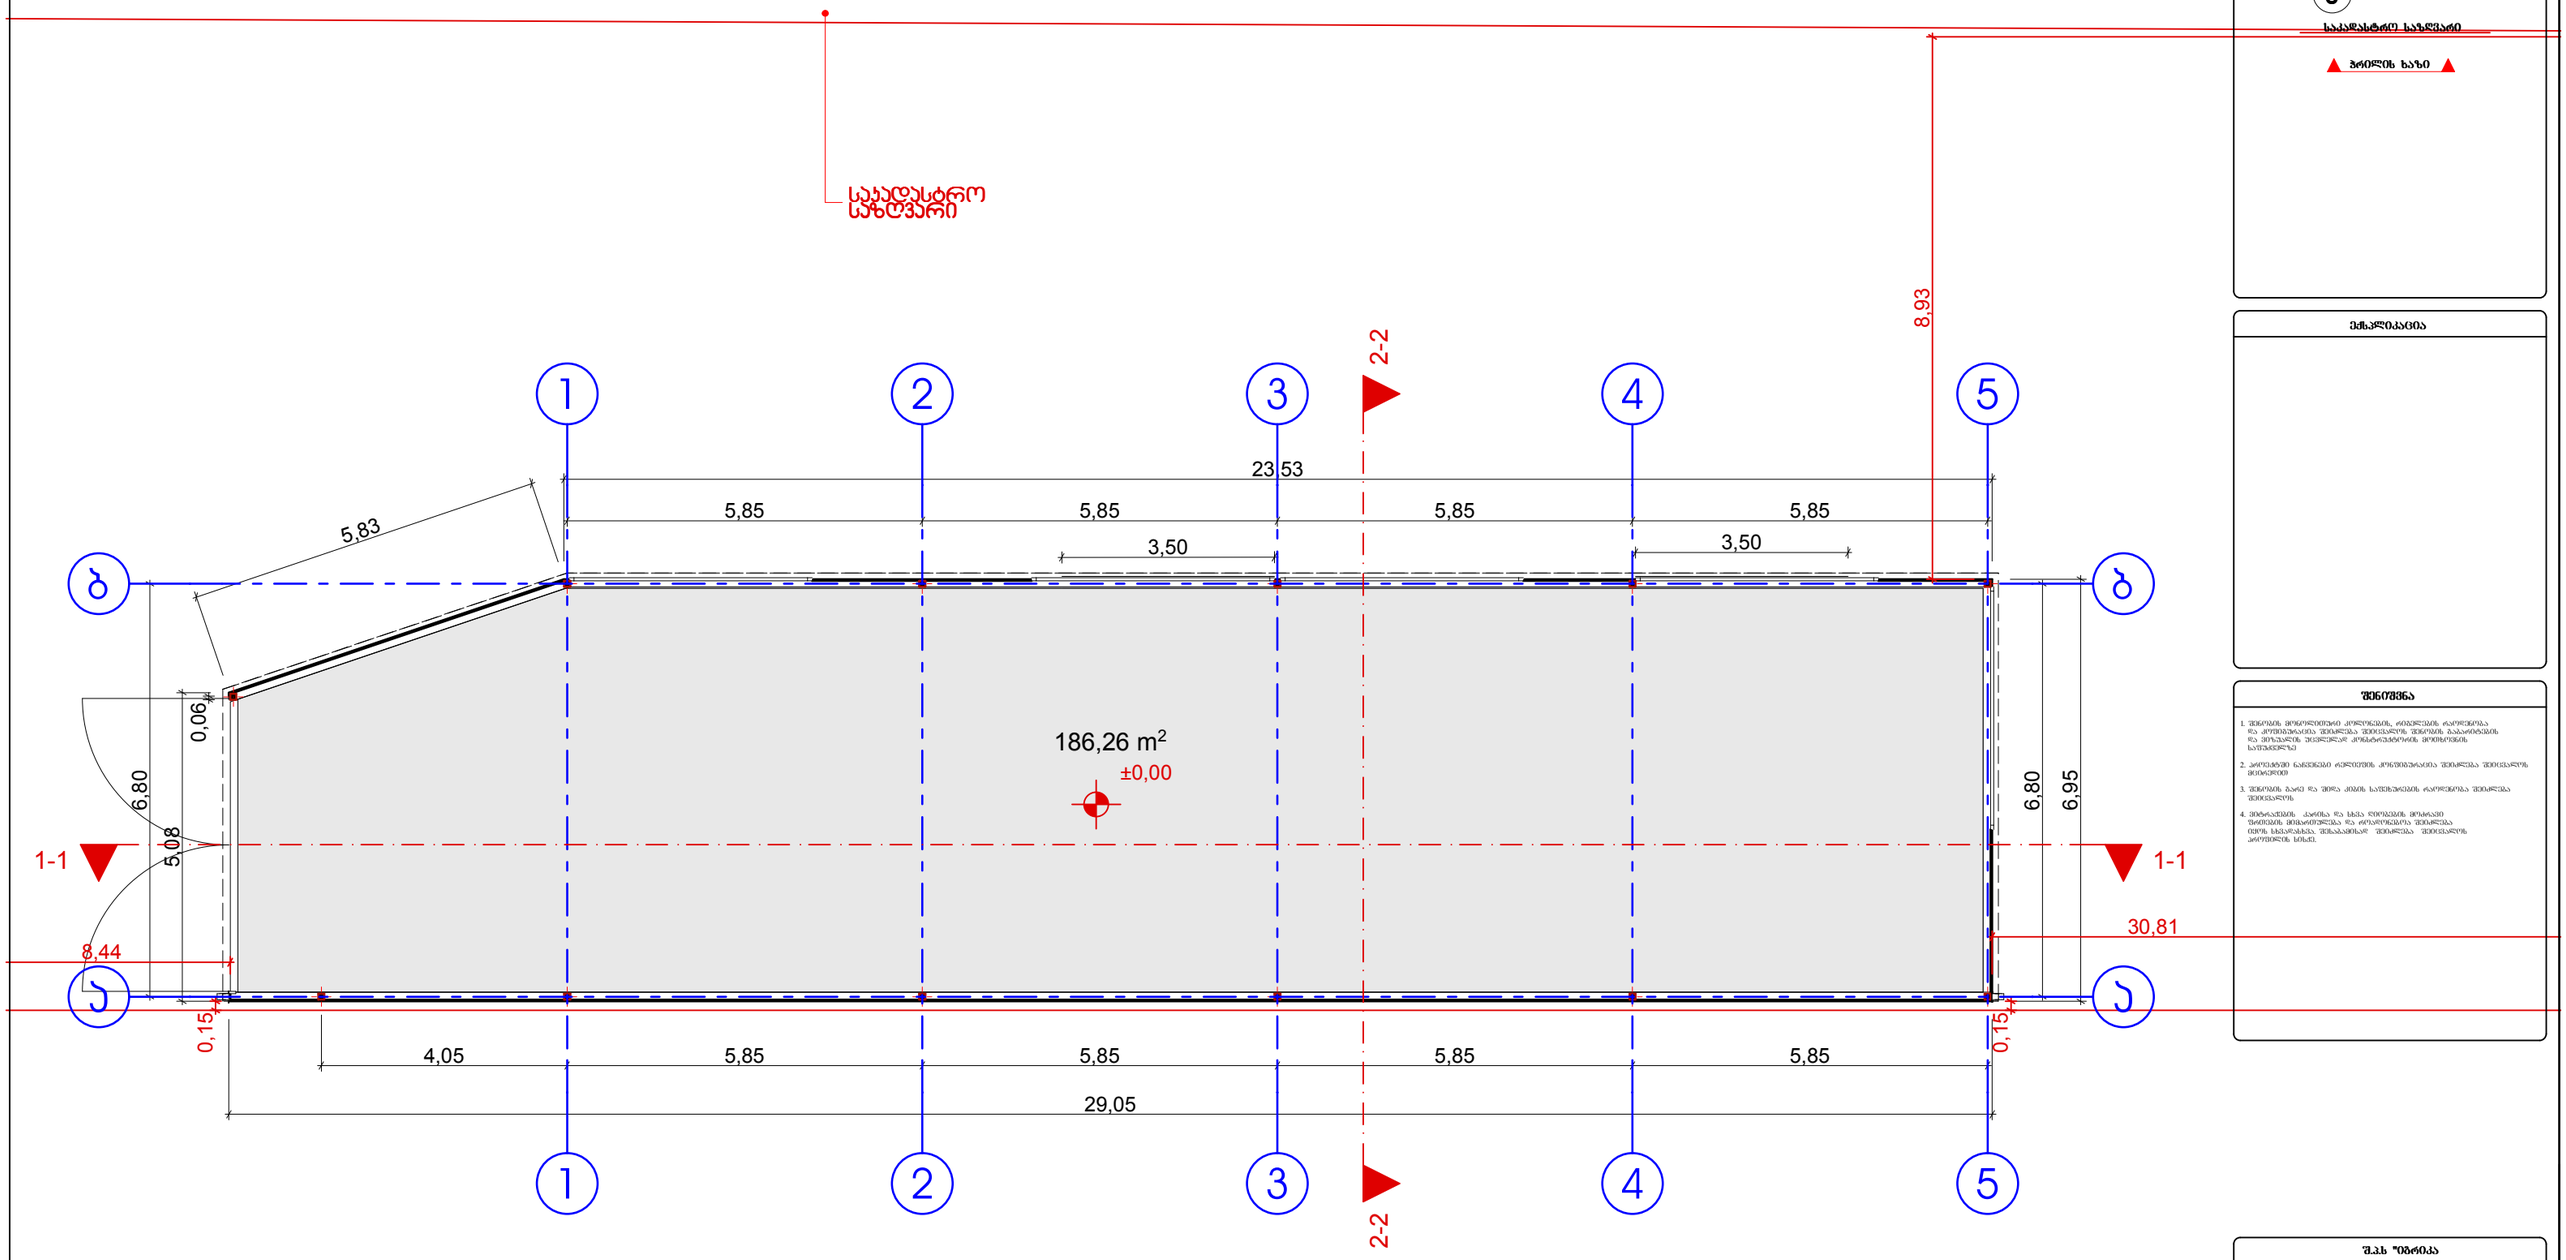

4,05 5,85 5,85 5,85 5,85

29,05

5,83

6,80

6,95

5,85 5,85 5,85 5,85

23,53

6,80

5,08

0,06

8,44

8,93

30,81

0,15

0,15

3,50 3,50

±0,00

186,26 m2

საკადასტრო

საზღვარი

5

5

4

4

3

3

2

2

1

1

b

b

a

a

1-1 1-1

2-2 2-2

არქ. ნაწილი 1

დ. მუნჯიშვილი

დ. მუნჯიშვილი

ღერძის ხაზი ა

ექსპლიკაცია
არქიტექტორი

დირექტორი რ. კობაიდძე

თანამდებობა

1:100

ფურცლები

მასშტაბი

პირობითი აღნიშვნები

სტადია

საკადასტრო საზღვარი

ჭრილის ხაზი

თარიღი

ფურცელი

შ.პ.ს "იგრიკა
მისამართი:

ნახაზის დასახელება

პროექტის სახელწოდება:

დამკვეთი:

გვარი
შენიშვნა

ხელმოწერა

ხელშეკრულება #

საპროექტო გეგმა +0.00

ნიშნულზე

დაამუშავა

1. შენობის მონოლითური კოლონების, რიგელების რაოდენობა

და კოფიგურაცია შეიძლება შეიცვალოს შენობის გაბარიტების

და ვიზუალის უცვლელად კონსტრუქტორის მოთხოვნის

საფუძველზე

2. პროექტში ნაჩვენები რელიეფის კონფიგურაცია შეიძლება შეიცვალოს

მცირედით

3. შენობის გარე და შიდა კიბის საფეხურების რაოდენობა შეიძლება

შეიცვალოს

4. ვიტრაჟების კარისა და სხვა ღიობების მოძრავი

ფრთების მიმართულება და როადონებოა შეიძლება

იყოს სხვადასხვა. შესაბამისად შეიძლება შეიცვალოს

პროფილის სისქე.

საპროექტო გეგმა +0.00 ნიშნულზე

m. 1:100

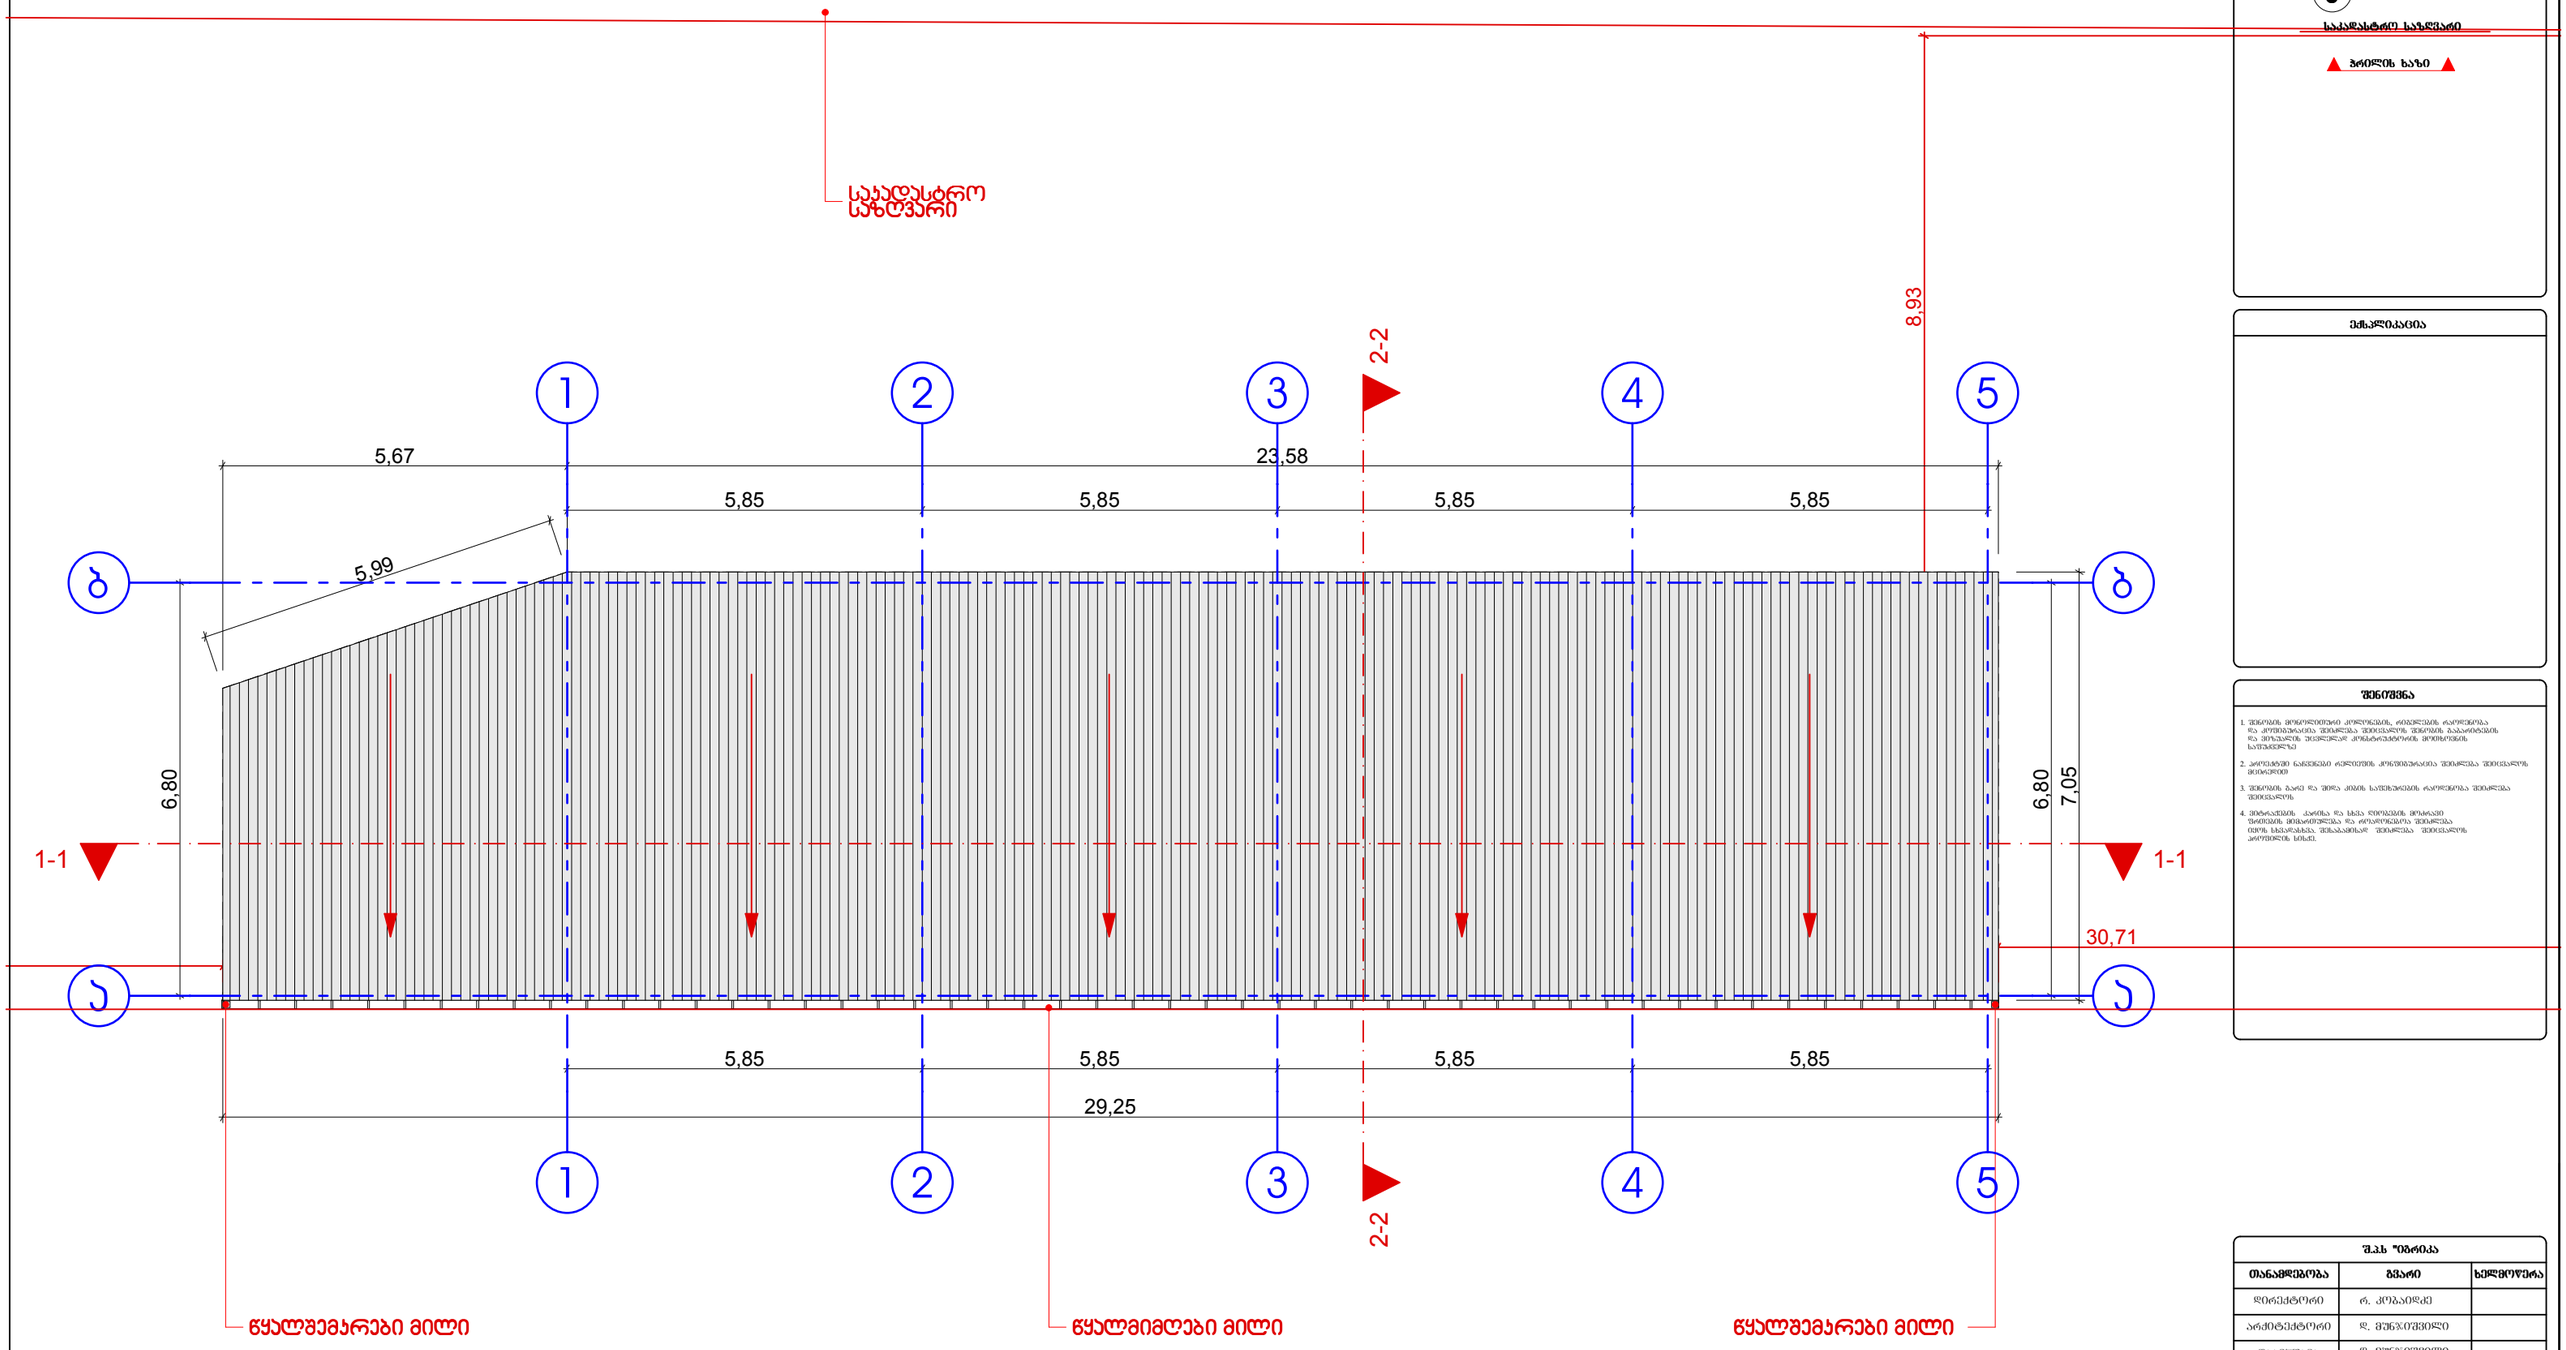

30,71

8,93

5,85 5,85 5,85 5,85

29,25

6,80

7,05

5,85 5,85 5,85 5,85

5,67 23,58

5,99

6,80

საკადასტრო

საზღვარი

წყალშემკრები მილი წყალმიმღები მილი წყალშემკრები მილი

5

5

4

4

3

3

2

2

1

1

b

b

a

a

1-1 1-1

2-2 2-2

არქ. ნაწილი 1

დ. მუნჯიშვილი

დ. მუნჯიშვილი

ღერძის ხაზი ა

ექსპლიკაცია
არქიტექტორი

დირექტორი რ. კობაიდძე

თანამდებობა

1:100

ფურცლები

მასშტაბი

პირობითი აღნიშვნები

სტადია

საკადასტრო საზღვარი

ჭრილის ხაზი

თარიღი

ფურცელი

შ.პ.ს "იგრიკა
მისამართი:

ნახაზის დასახელება

პროექტის სახელწოდება:

დამკვეთი:

გვარი
შენიშვნა

ხელმოწერა

ხელშეკრულება #

საპროექტო სახურავის გეგმა
დაამუშავა

1. შენობის მონოლითური კოლონების, რიგელების რაოდენობა

და კოფიგურაცია შეიძლება შეიცვალოს შენობის გაბარიტების

და ვიზუალის უცვლელად კონსტრუქტორის მოთხოვნის

საფუძველზე

2. პროექტში ნაჩვენები რელიეფის კონფიგურაცია შეიძლება შეიცვალოს

მცირედით

3. შენობის გარე და შიდა კიბის საფეხურების რაოდენობა შეიძლება

შეიცვალოს

4. ვიტრაჟების კარისა და სხვა ღიობების მოძრავი

ფრთების მიმართულება და როადონებოა შეიძლება

იყოს სხვადასხვა. შესაბამისად შეიძლება შეიცვალოს

პროფილის სისქე.

საპროექტო სახურავის გეგმა

m. 1:100