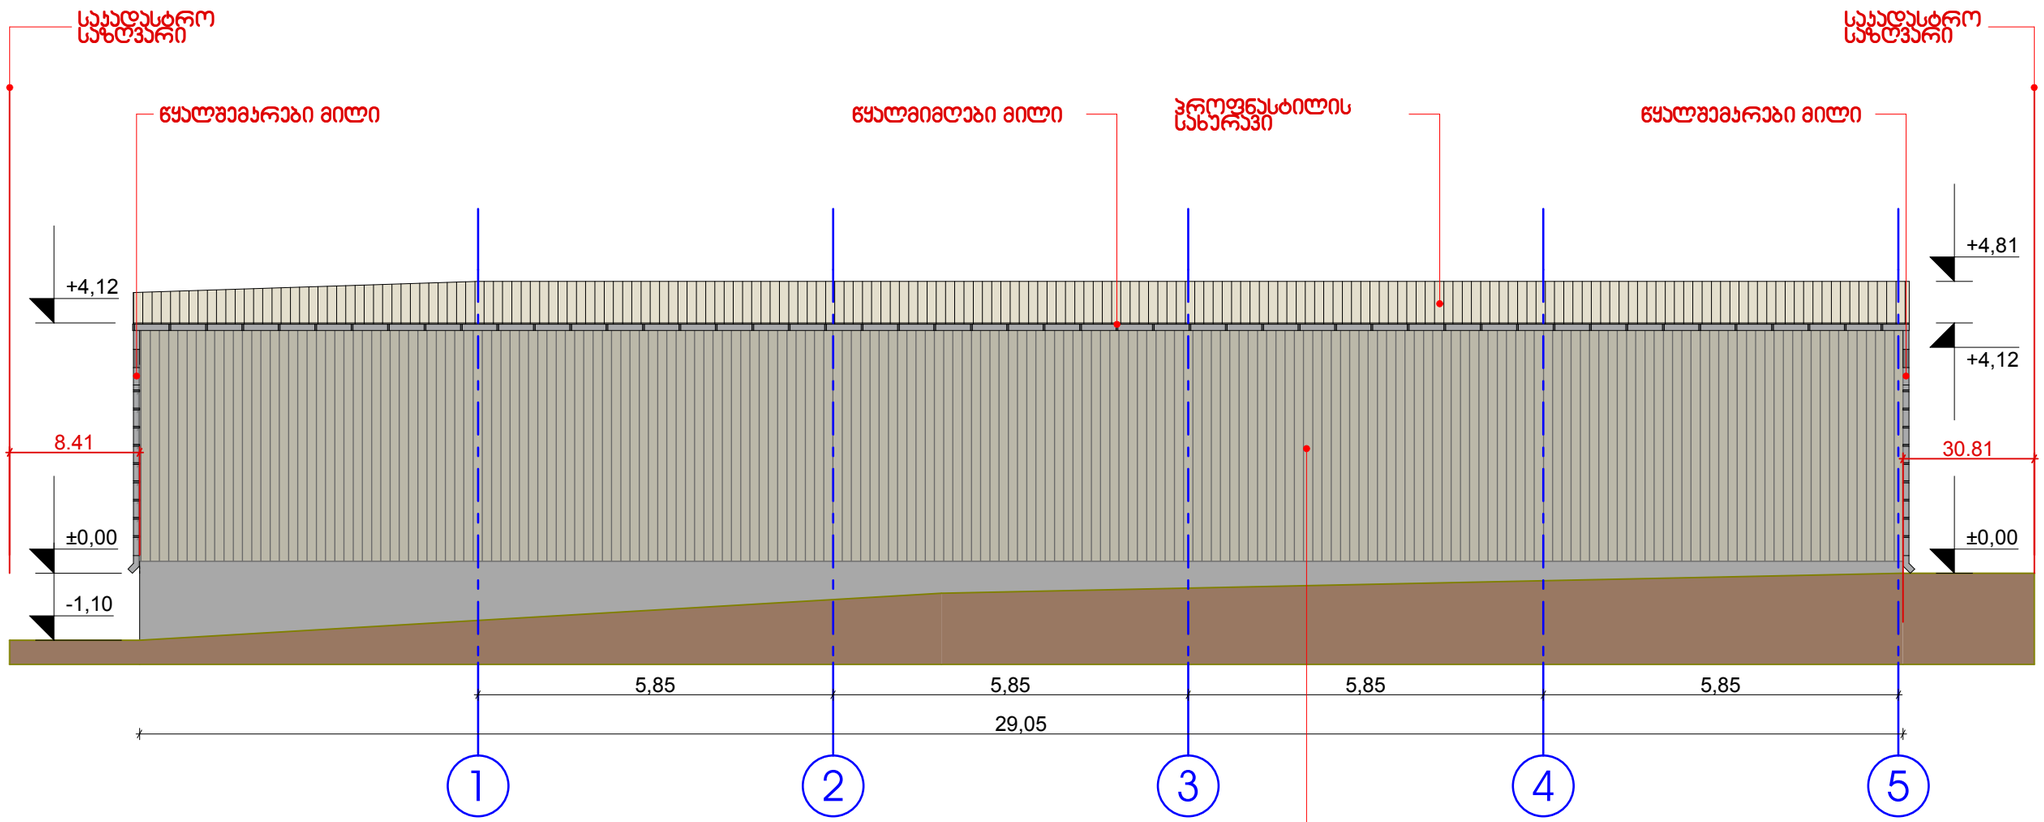

1 2 3 4 5

5,85 5,85 5,85 5,85
30.81 8.41

-1,10

±0,00

+4,12

±0,00

+4,12

+4,81

29,05

საკადასტრო

საზღვარი

საკადასტრო

საზღვარი

წყალშემკრები მილი წყალმიმღები მილი წყალშემკრები მილი პროფნასტილის სახურავი

ფასადაი შეიფუთება

profnastiliT

არქ. ნაწილი 1

დ. მუნჯიშვილი

დ. მუნჯიშვილი

ღერძის ხაზი ა

ექსპლიკაცია
არქიტექტორი

დირექტორი რ. კობაიდძე

თანამდებობა

1:100

ფურცლები

მასშტაბი

პირობითი აღნიშვნები

სტადია

საკადასტრო საზღვარი

ჭრილის ხაზი

თარიღი

ფურცელი

შ.პ.ს "იგრიკა
მისამართი:

ნახაზის დასახელება

პროექტის სახელწოდება:

დამკვეთი:

გვარი
შენიშვნა

ხელმოწერა

ხელშეკრულება #

საპროექტო ფასადი 1-5 ღერძებში
დაამუშავა

1. შენობის მონოლითური კოლონების, რიგელების რაოდენობა

და კოფიგურაცია შეიძლება შეიცვალოს შენობის გაბარიტების

და ვიზუალის უცვლელად კონსტრუქტორის მოთხოვნის

საფუძველზე

2. პროექტში ნაჩვენები რელიეფის კონფიგურაცია შეიძლება შეიცვალოს

მცირედით

3. შენობის გარე და შიდა კიბის საფეხურების რაოდენობა შეიძლება

შეიცვალოს

4. ვიტრაჟების კარისა და სხვა ღიობების მოძრავი

ფრთების მიმართულება და როადონებოა შეიძლება

იყოს სხვადასხვა. შესაბამისად შეიძლება შეიცვალოს

პროფილის სისქე.

საპროექტო ფასადი 1-5 ღერძებში

m. 1:100

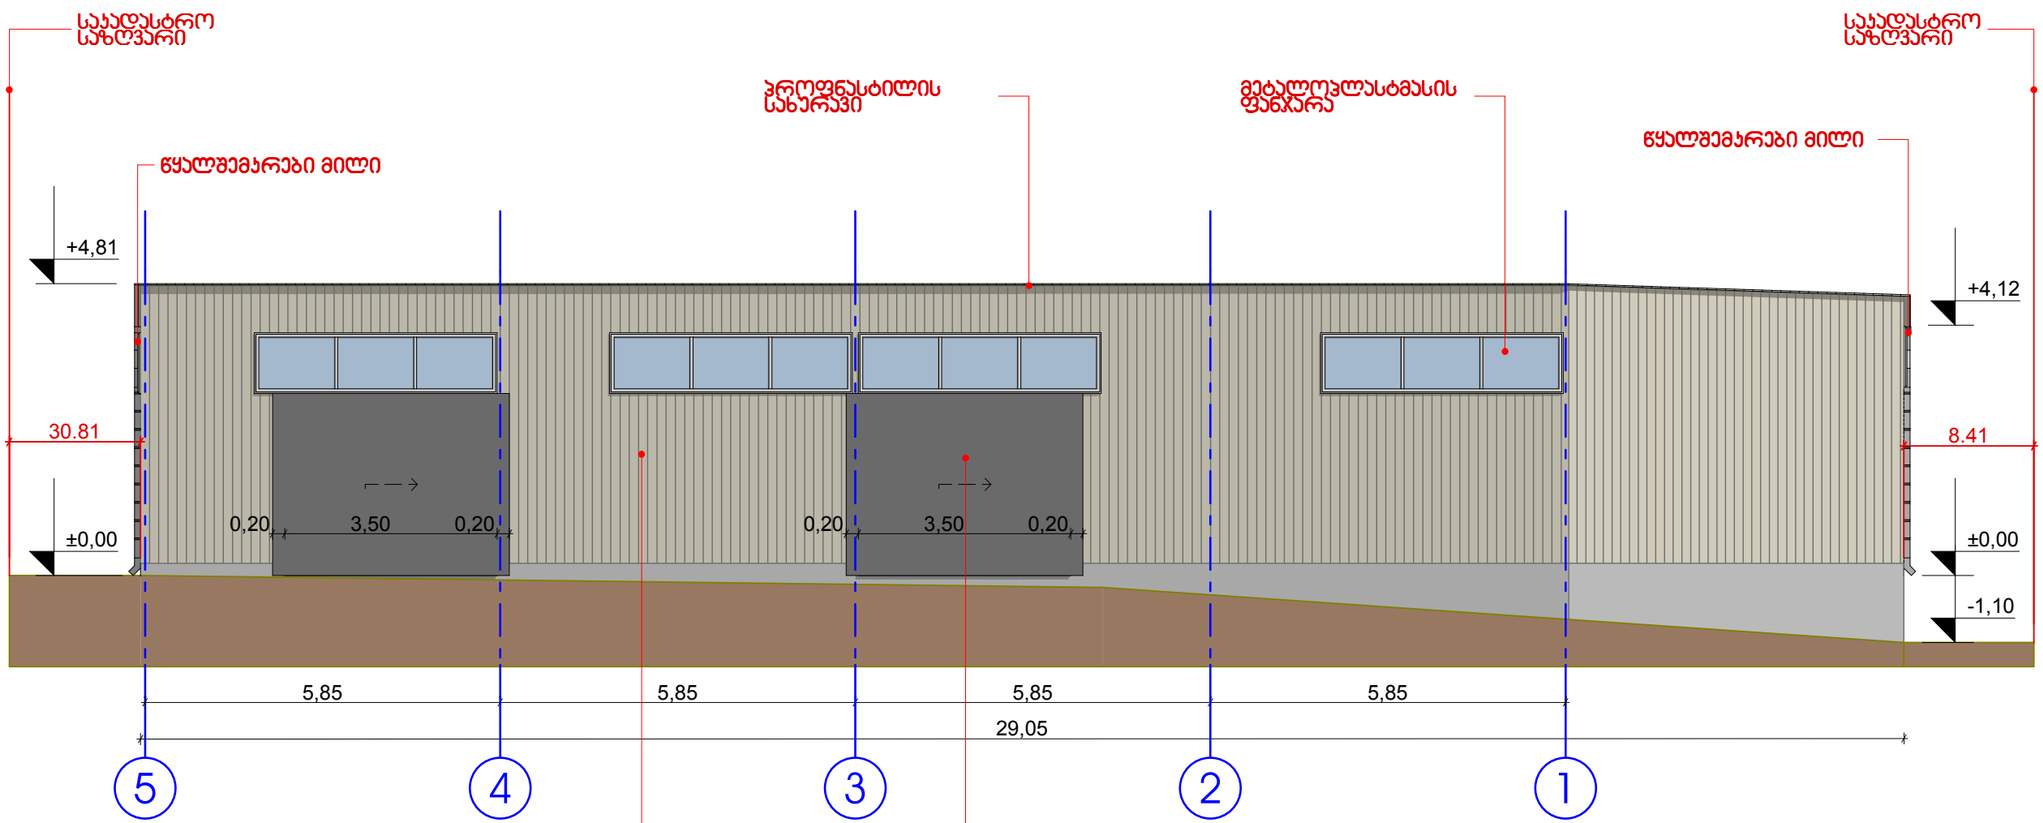

5 1

5,85 5,85 5,85 5,85

30.81 8.41

±0,00

+4,81

-1,10

±0,00

+4,12

29,05

საკადასტრო

საზღვარი

საკადასტრო

საზღვარი

წყალშემკრები მილი

წყალშემკრები მილი

profnastilis

სახურავი

ფასადაი შეიფუთება

profnastiliT

მეტალოპლასტმასის

ფანჯარა

4 3 2

0,20 3,50 0,20 0,20 3,50 0,20

ლითონის კარაი

არქ. ნაწილი 1

დ. მუნჯიშვილი

დ. მუნჯიშვილი

ღერძის ხაზი ა

ექსპლიკაცია
არქიტექტორი

დირექტორი რ. კობაიდძე

თანამდებობა

1:100

ფურცლები

მასშტაბი

პირობითი აღნიშვნები

სტადია

საკადასტრო საზღვარი

ჭრილის ხაზი

თარიღი

ფურცელი

შ.პ.ს "იგრიკა
მისამართი:

ნახაზის დასახელება

პროექტის სახელწოდება:

დამკვეთი:

გვარი
შენიშვნა

ხელმოწერა

ხელშეკრულება #

საპროექტო ფასადი 5-1 ღერძებში
დაამუშავა

1. შენობის მონოლითური კოლონების, რიგელების რაოდენობა

და კოფიგურაცია შეიძლება შეიცვალოს შენობის გაბარიტების

და ვიზუალის უცვლელად კონსტრუქტორის მოთხოვნის

საფუძველზე

2. პროექტში ნაჩვენები რელიეფის კონფიგურაცია შეიძლება შეიცვალოს

მცირედით

3. შენობის გარე და შიდა კიბის საფეხურების რაოდენობა შეიძლება

შეიცვალოს

4. ვიტრაჟების კარისა და სხვა ღიობების მოძრავი

ფრთების მიმართულება და როადონებოა შეიძლება

იყოს სხვადასხვა. შესაბამისად შეიძლება შეიცვალოს

პროფილის სისქე.

საპროექტო ფასადი 5-1 ღერძებში

m. 1:100

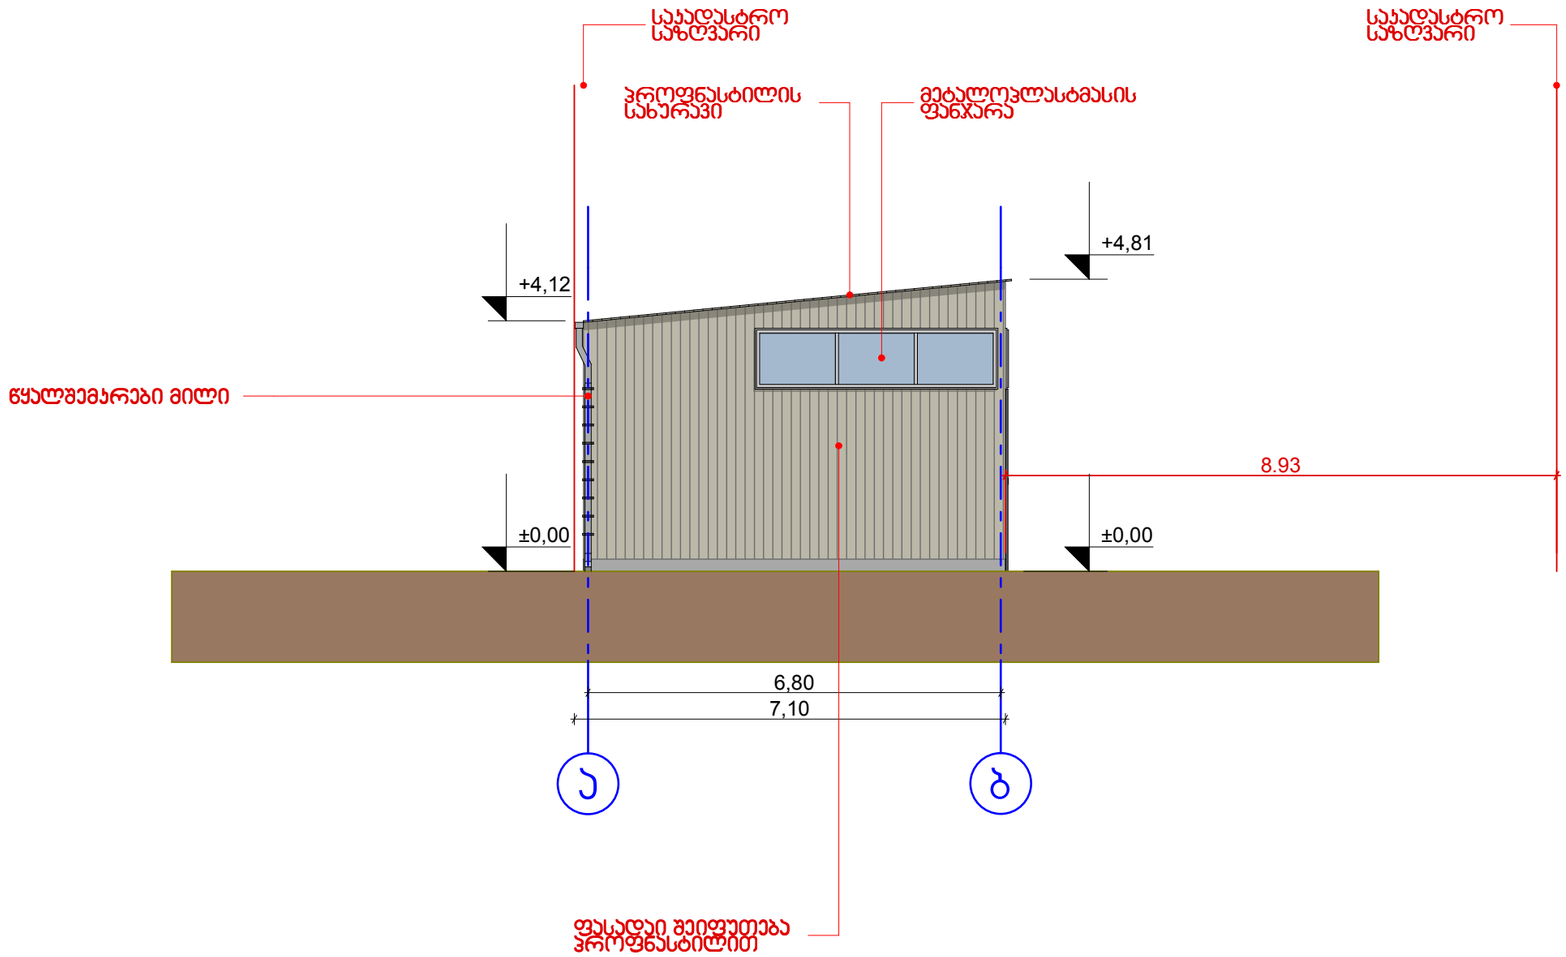

a b

6,80

8.93

±0,00

+4,81

±0,00

+4,12

7,10

საკადასტრო

საზღვარი

საკადასტრო

საზღვარი

წყალშემკრები მილი

profnastilis

სახურავი
ფასადაი შეიფუთება

profnastiliT

მეტალოპლასტმასის

ფანჯარა

არქ. ნაწილი 1

დ. მუნჯიშვილი

დ. მუნჯიშვილი

ღერძის ხაზი ა

ექსპლიკაცია
არქიტექტორი

დირექტორი რ. კობაიდძე

თანამდებობა

1:100

ფურცლები

მასშტაბი

პირობითი აღნიშვნები

სტადია

საკადასტრო საზღვარი

ჭრილის ხაზი

თარიღი

ფურცელი

შ.პ.ს "იგრიკა
მისამართი:

ნახაზის დასახელება

პროექტის სახელწოდება:

დამკვეთი:

გვარი
შენიშვნა

ხელმოწერა

ხელშეკრულება #

საპროექტო ფასადი ა-ბ ღერძებში
დაამუშავა

1. შენობის მონოლითური კოლონების, რიგელების რაოდენობა

და კოფიგურაცია შეიძლება შეიცვალოს შენობის გაბარიტების

და ვიზუალის უცვლელად კონსტრუქტორის მოთხოვნის

საფუძველზე

2. პროექტში ნაჩვენები რელიეფის კონფიგურაცია შეიძლება შეიცვალოს

მცირედით

3. შენობის გარე და შიდა კიბის საფეხურების რაოდენობა შეიძლება

შეიცვალოს

4. ვიტრაჟების კარისა და სხვა ღიობების მოძრავი

ფრთების მიმართულება და როადონებოა შეიძლება

იყოს სხვადასხვა. შესაბამისად შეიძლება შეიცვალოს

პროფილის სისქე.

საპროექტო ფასადი ა-ბ ღერძებში

m. 1:100

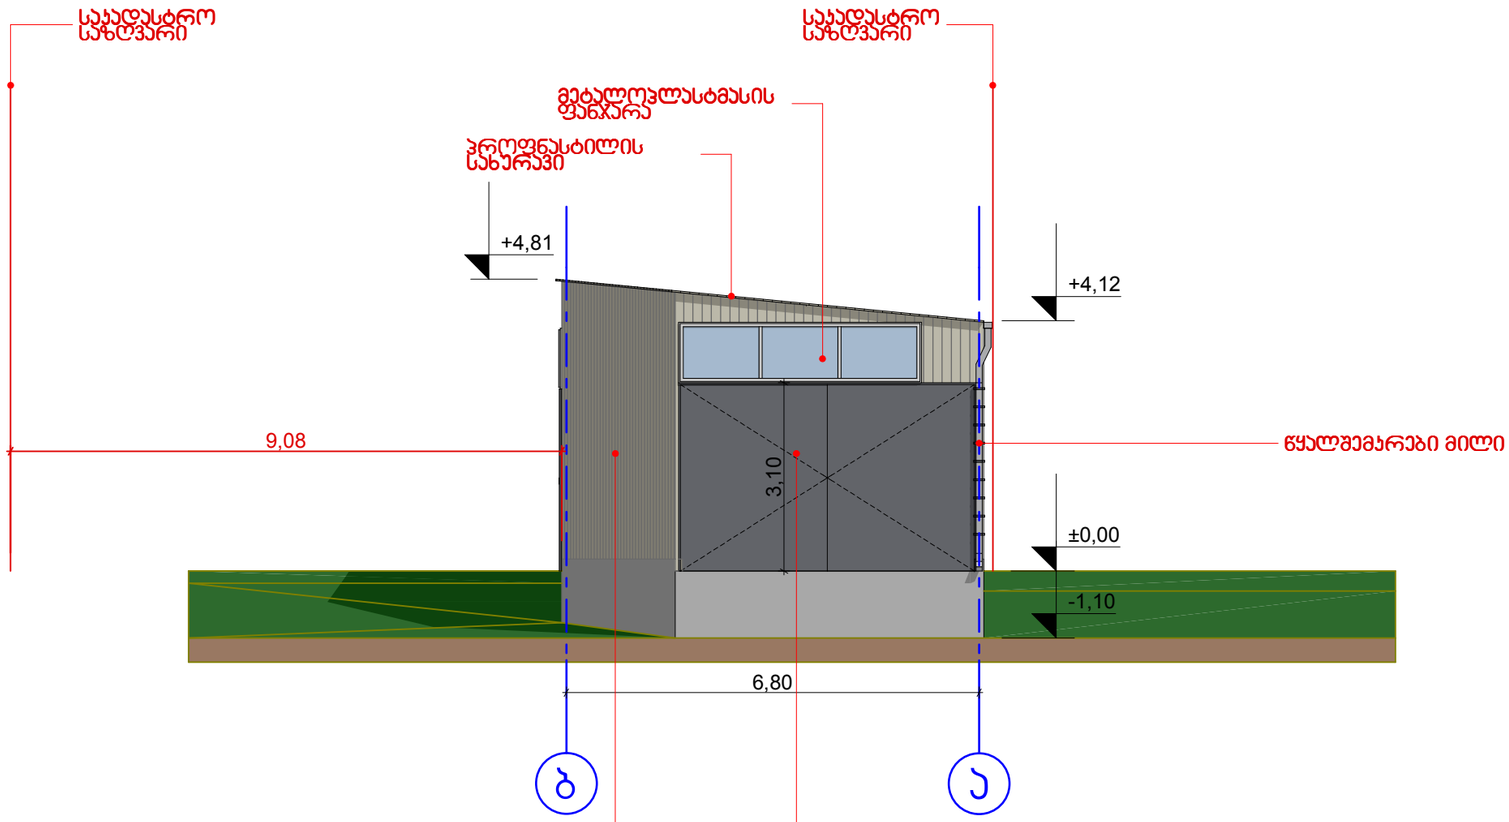

b a

6,80

-1,10

±0,00

+4,12

+4,81

3,10

9,08

საკადასტრო

საზღვარი

საკადასტრო

საზღვარი

წყალშემკრები მილი

profnastilis

სახურავი

ფასადაი შეიფუთება

profnastiliT

მეტალოპლასტმასის

ფანჯარა

ლითონის კარი

არქ. ნაწილი 1

დ. მუნჯიშვილი

დ. მუნჯიშვილი

ღერძის ხაზი ა

ექსპლიკაცია
არქიტექტორი

დირექტორი რ. კობაიდძე

თანამდებობა

1:100

ფურცლები

მასშტაბი

პირობითი აღნიშვნები

სტადია

საკადასტრო საზღვარი

ჭრილის ხაზი

თარიღი

ფურცელი

შ.პ.ს "იგრიკა
მისამართი:

ნახაზის დასახელება

პროექტის სახელწოდება:

დამკვეთი:

გვარი
შენიშვნა

ხელმოწერა

ხელშეკრულება #

საპროექტო ფასადი ბ-ა ღერძებში
დაამუშავა

1. შენობის მონოლითური კოლონების, რიგელების რაოდენობა

და კოფიგურაცია შეიძლება შეიცვალოს შენობის გაბარიტების

და ვიზუალის უცვლელად კონსტრუქტორის მოთხოვნის

საფუძველზე

2. პროექტში ნაჩვენები რელიეფის კონფიგურაცია შეიძლება შეიცვალოს

მცირედით

3. შენობის გარე და შიდა კიბის საფეხურების რაოდენობა შეიძლება

შეიცვალოს

4. ვიტრაჟების კარისა და სხვა ღიობების მოძრავი

ფრთების მიმართულება და როადონებოა შეიძლება

იყოს სხვადასხვა. შესაბამისად შეიძლება შეიცვალოს

პროფილის სისქე.

საპროექტო ფასადი ბ-ა ღერძებში

m. 1:100