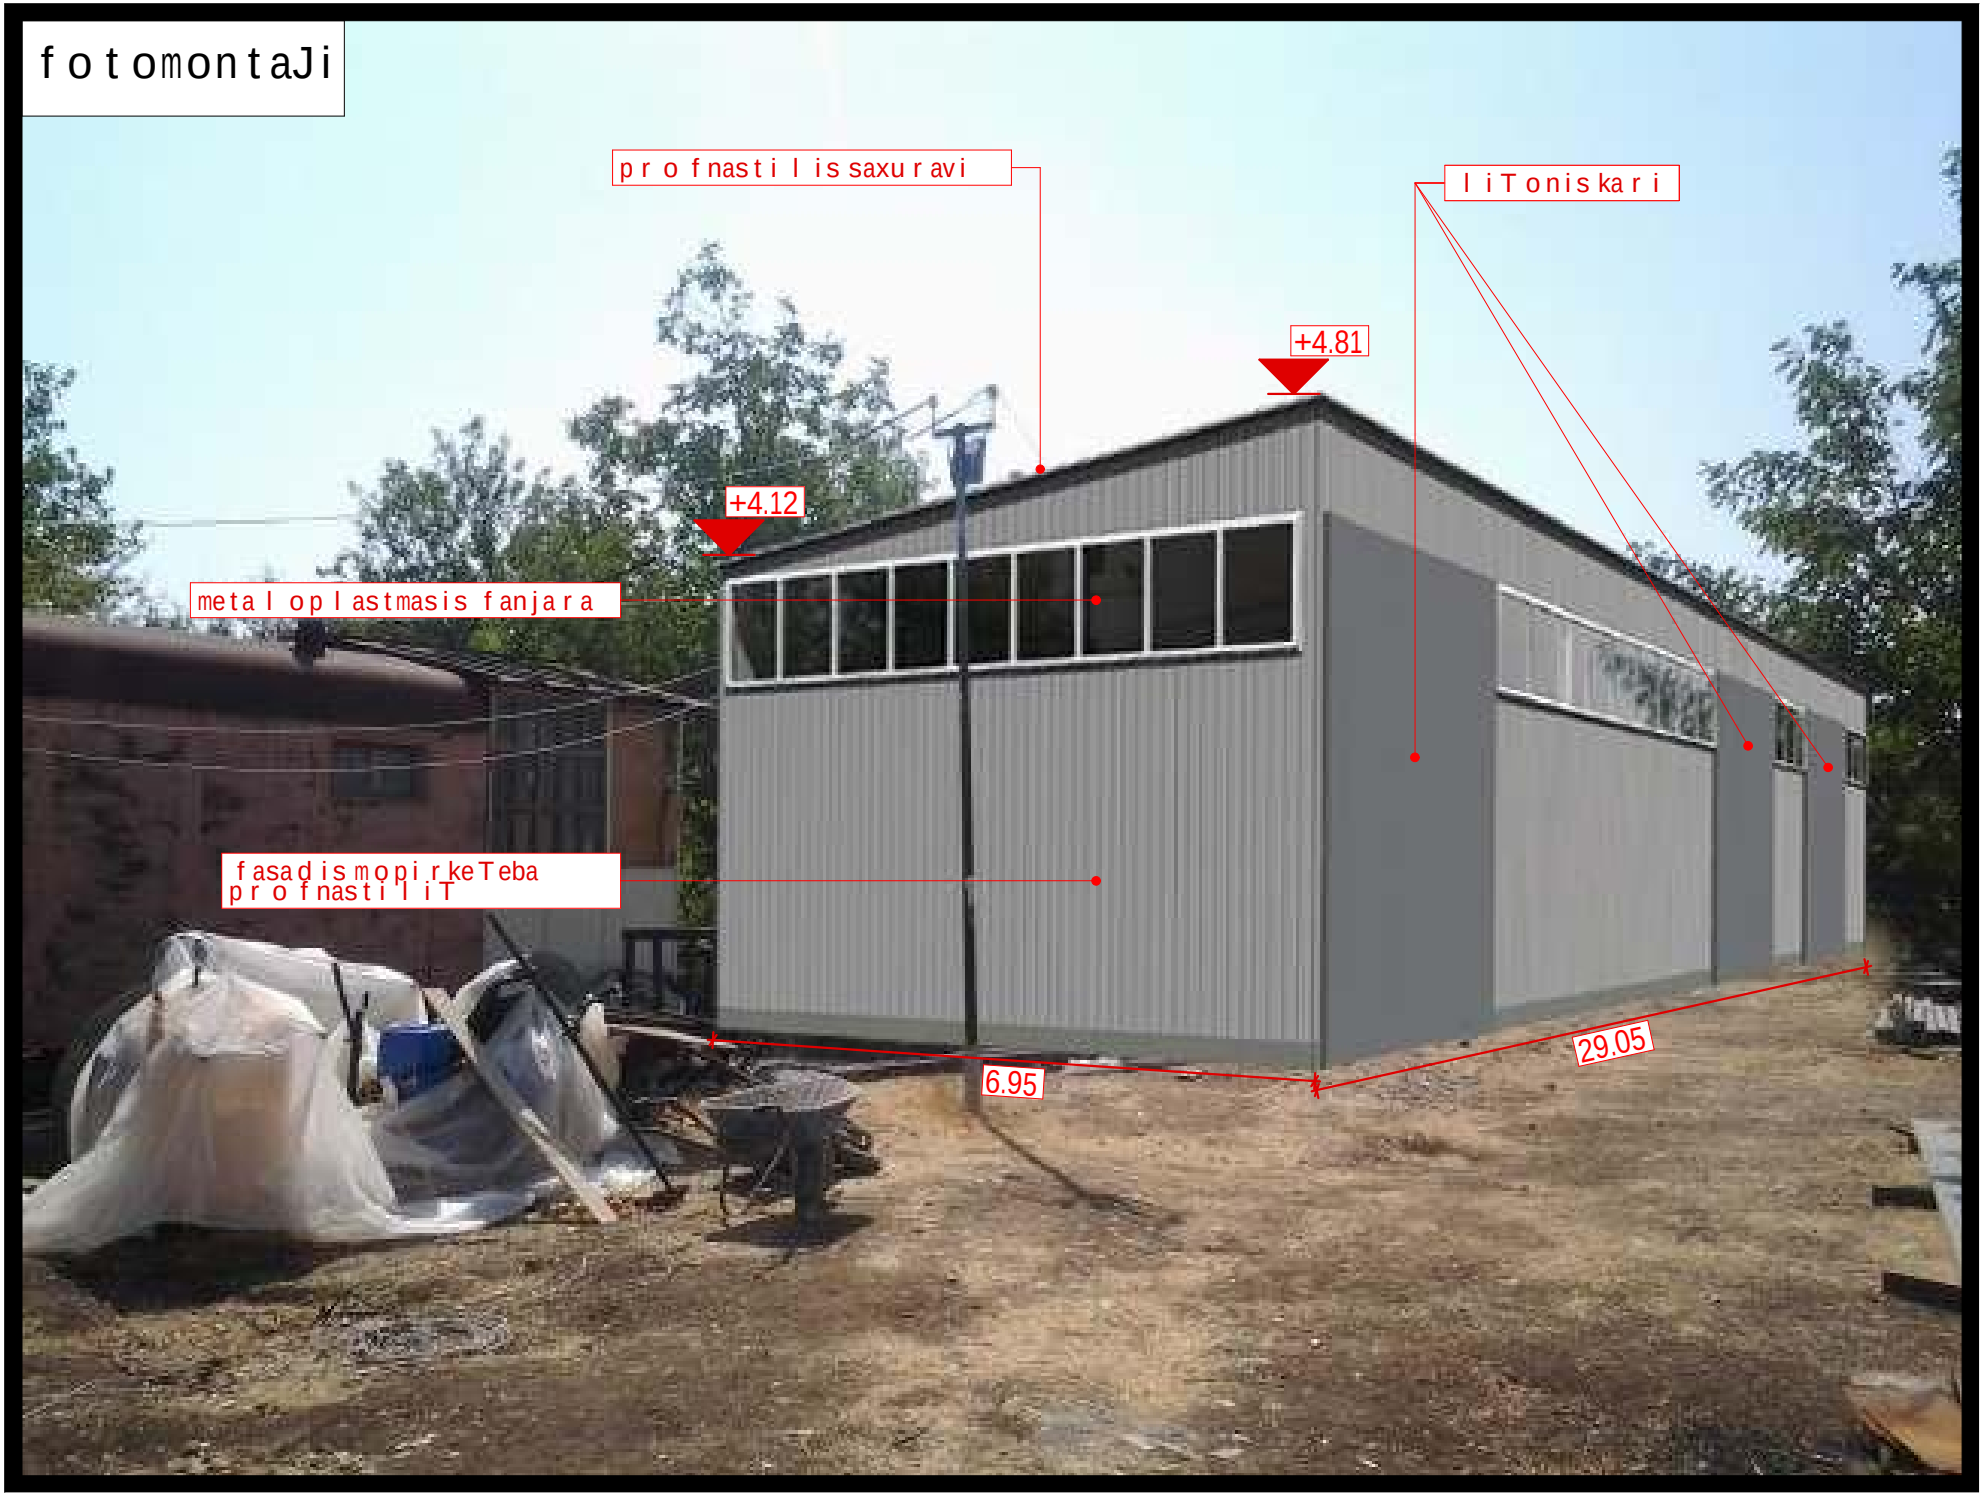
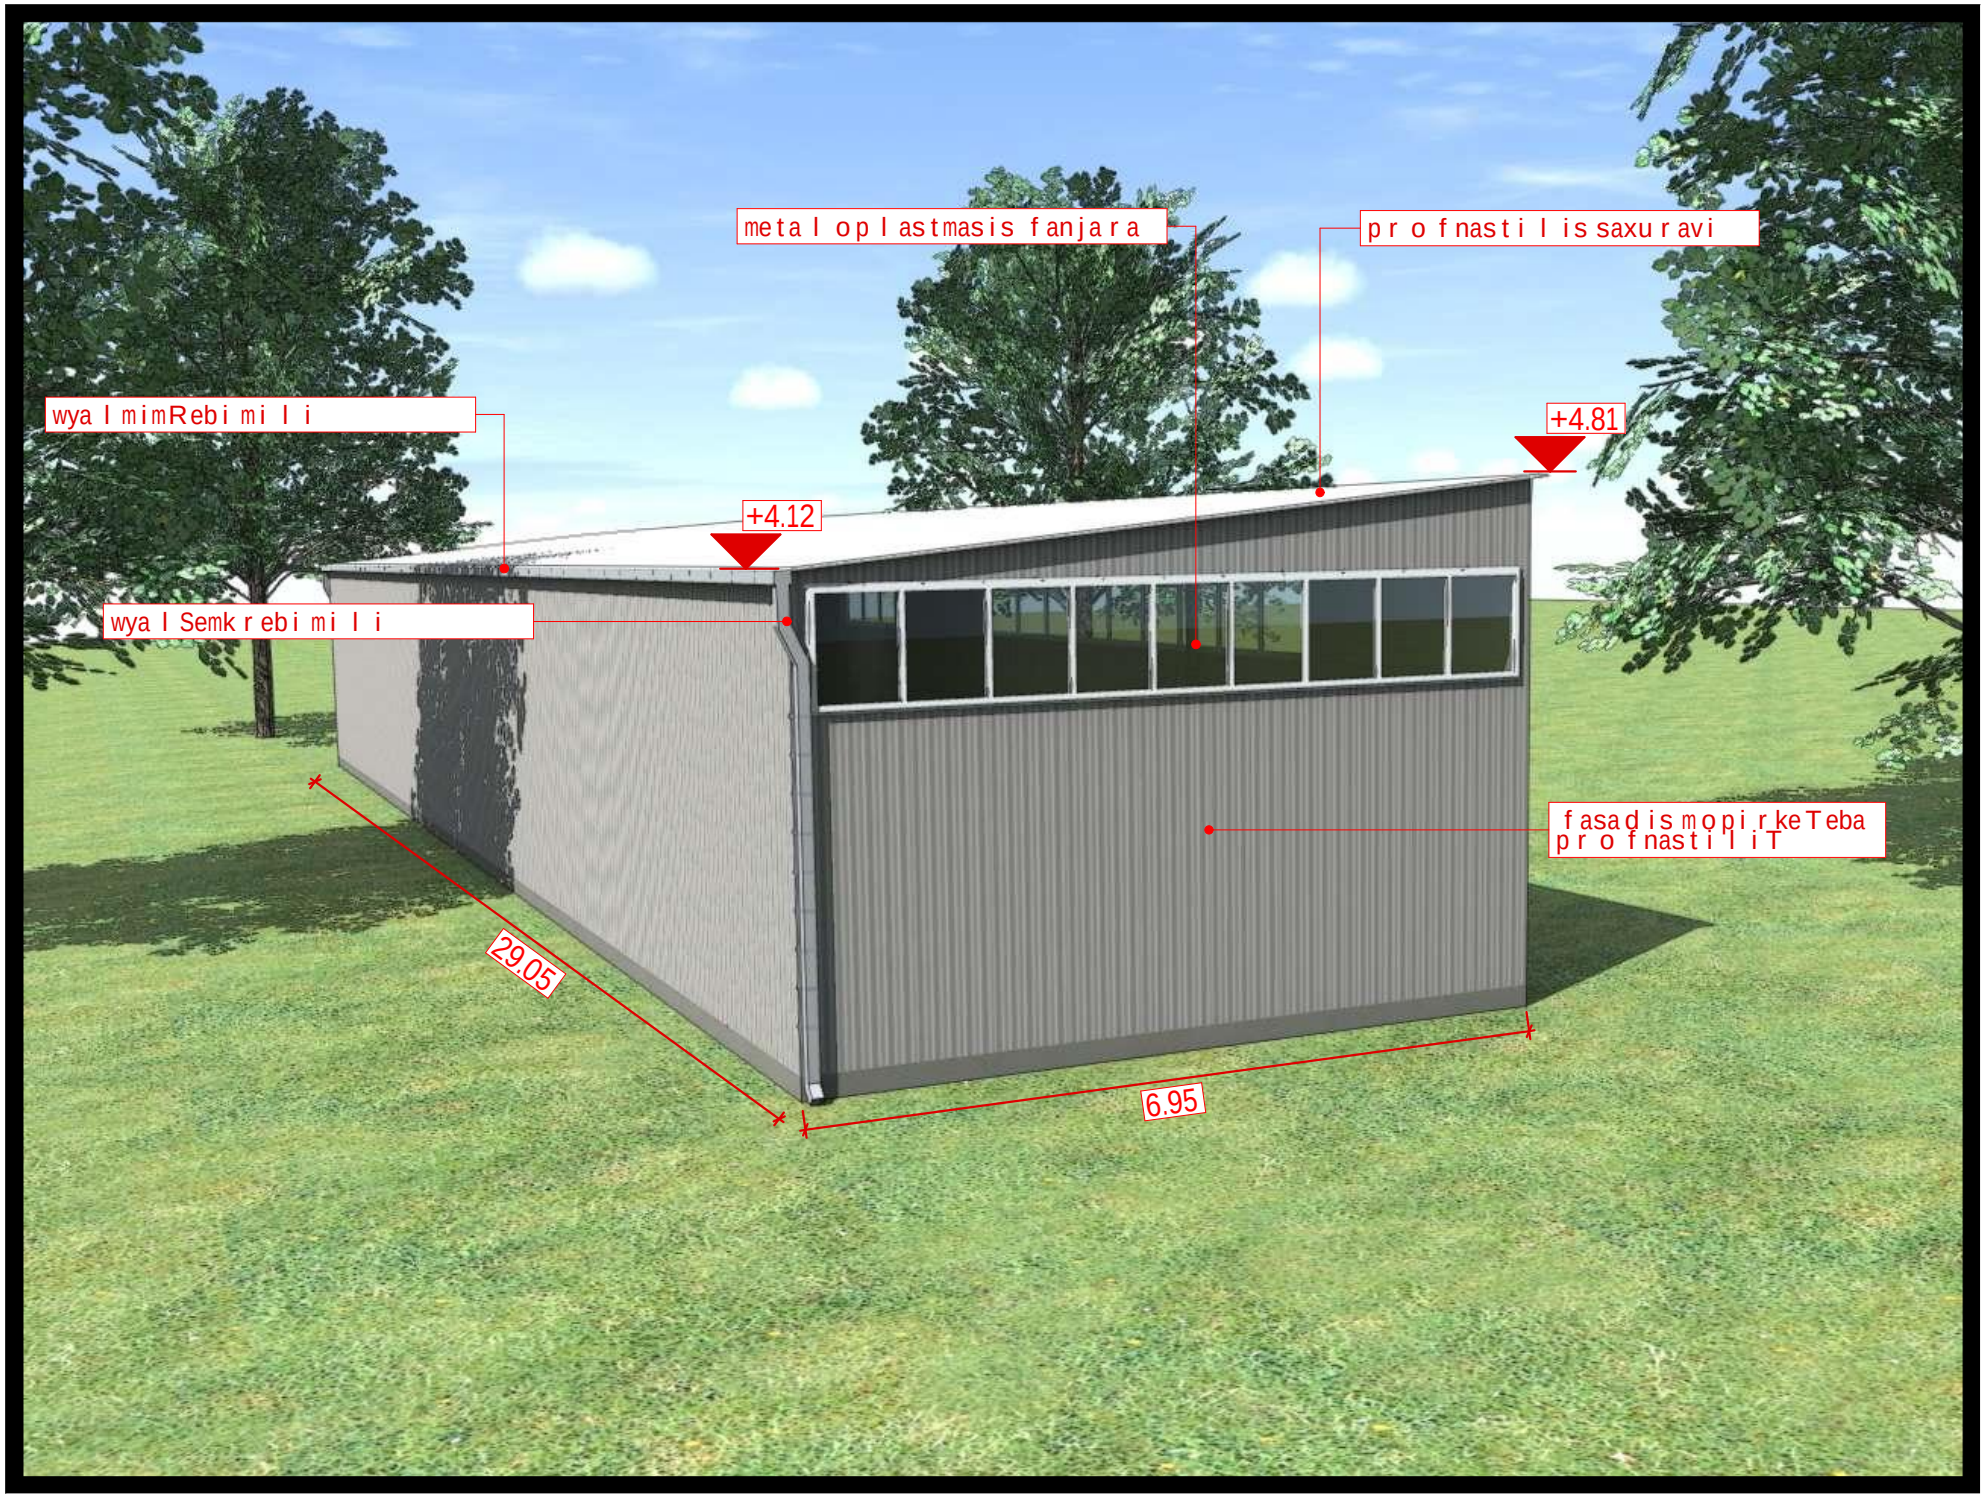
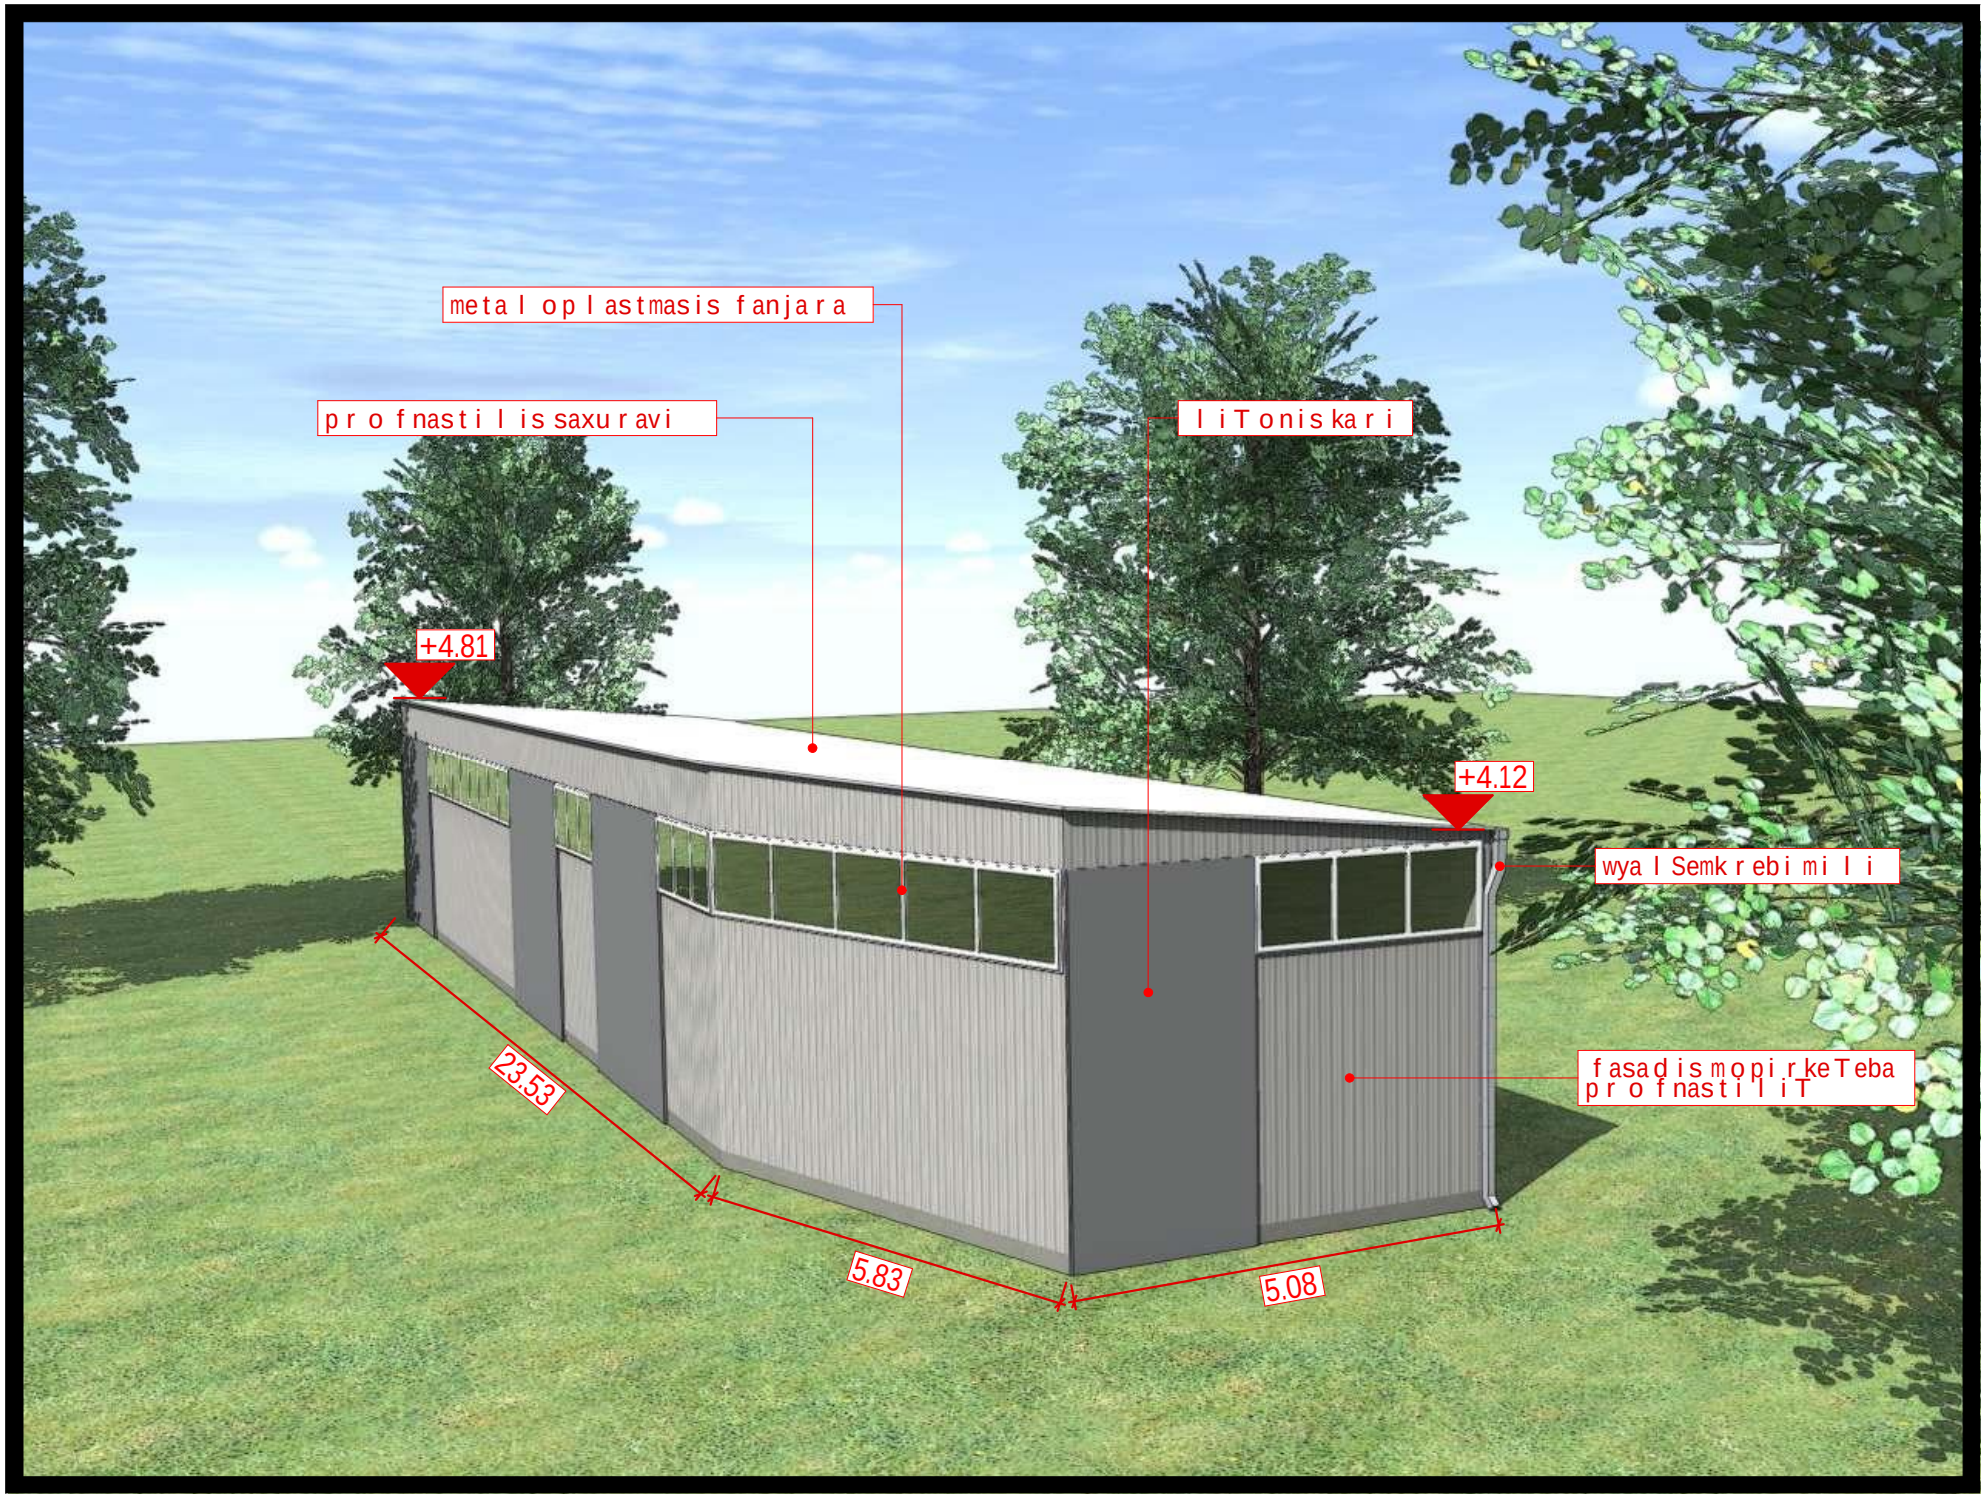
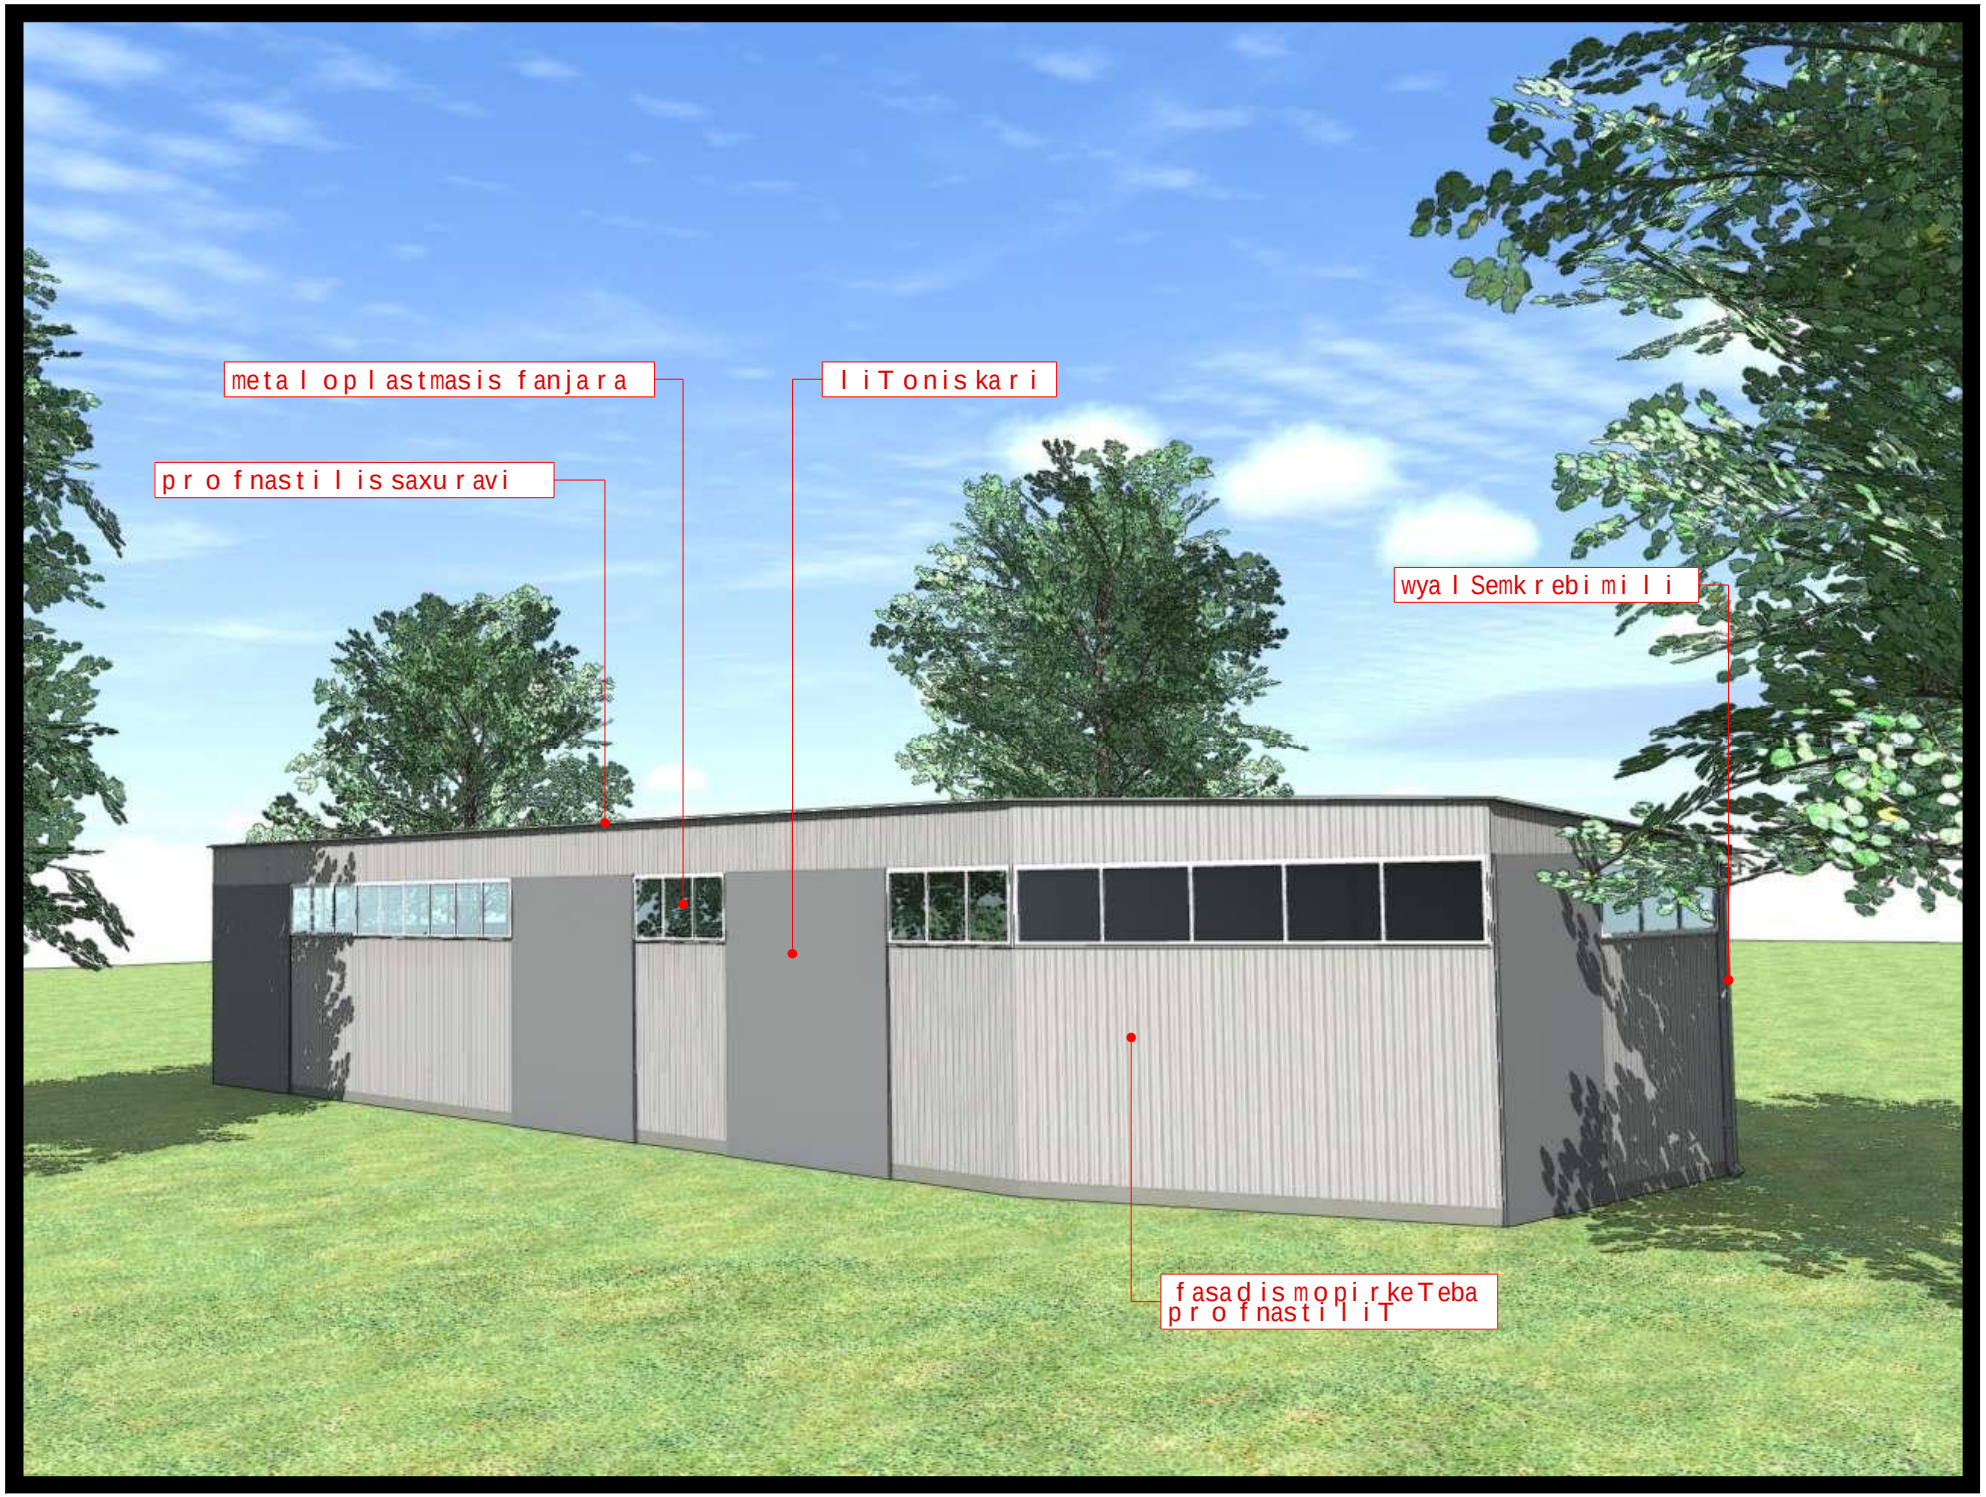

fotomontaJi
profnastilis saxuravi
liTonis kari
+4.81
+4.12
metalo plastmasis fanjara
fasadis mopirkeTeba
profnastiliT
6.95
29.05


metaloplastmasis fanjara
profnastilis saxuravi
+4.81
+4.12
walimimRebimili
walSemkrebimili
fasadismopirketebaprofnastiliT
29.05
6.95


metal oplastmasis fanjara
profnastilis saxuravi
liTonis kari
+4.81
+4.12
wyal Semkrebimili
fasadismopirketeba
profnastiliT
23.53
5.83
5.08


metaloplastmasis fanjara
liTonis kari
profnastilis saxuravi
wyalSemkrebimili
fasadismopirkeTeba
profnastiliT