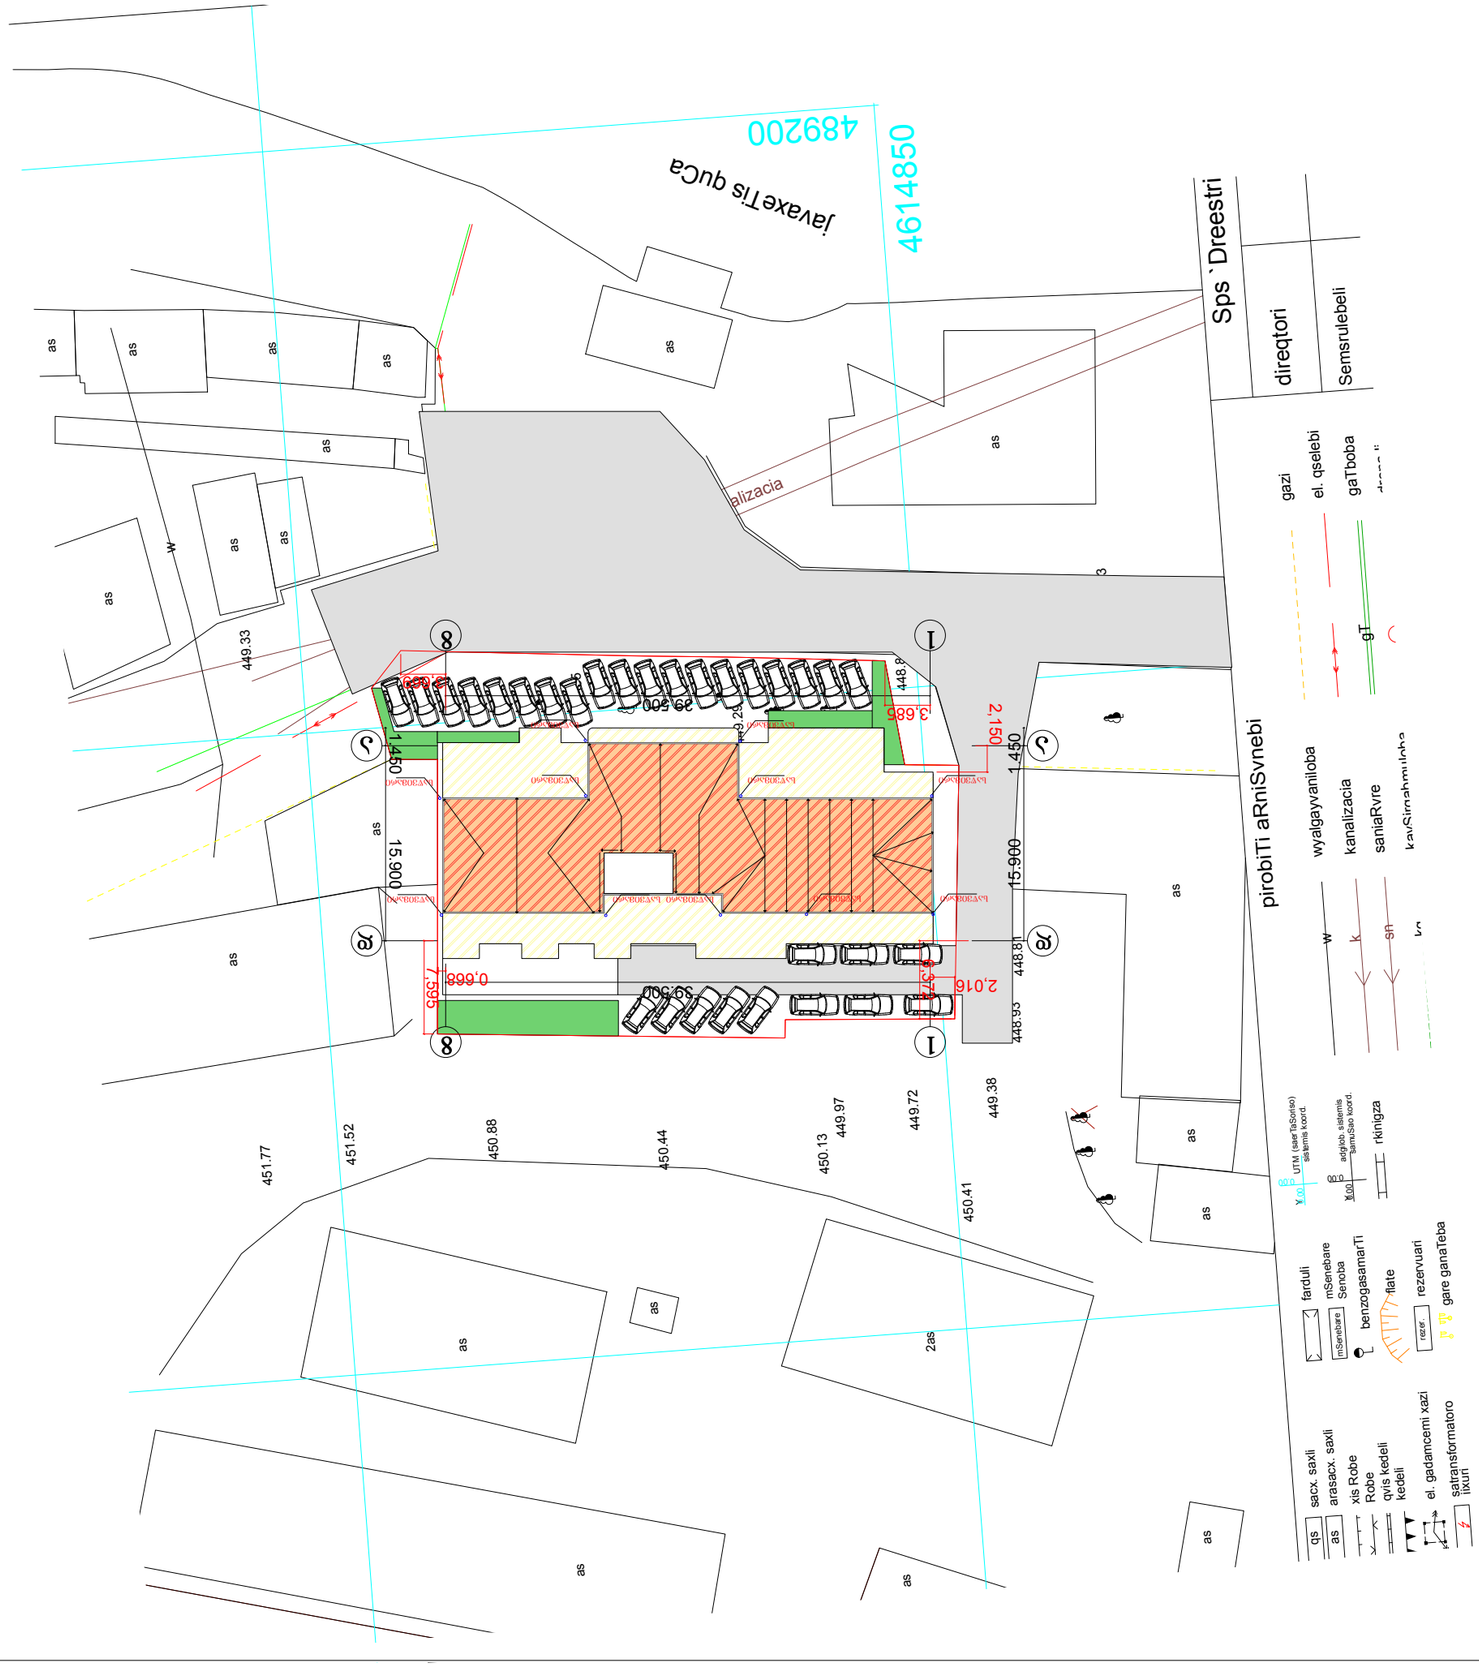

449.2

449.33

449.28

449.18

449.06

448.97

448.62

448.61

448.51

448.63

448.84

448.74
448.87
448.81 448.93

451.77

451.52

450.88

450.44

450.13

450.41

449.97

დირექტორი

შემსრულებელი

m. 1: 500

შპს `Dreestri ~
a. beqauri

a. beqauri

საცხ. სახლი
არასაცხ. სახლი

ელ. გადამცემი ხაზი

ხეები

ფარდული

მშენებარე მშენებარ

s

e

ამეთვალყურეო ჭები

სატრანსფორმატორო ჯიხური

შენობა

ფლატე რკინიგზა

რეზერვუარი რეზერ.

0

Y.00 0.00

0

Y.00 0.00

ადგილობ. სისტემის
სამუშაო კოორდ.

(საერთაშორისო)
სისტემის კოორდ.

UTM

ღობე
კედელი

ქვის კედელი ბენზოგასამართი

qs
as

გარე განათება

ხის ღობე

პირობითი აღნიშვნები

წყალგაყვანილობა
კანალიზაცია

კავშირგაბმულობა

გაზი
ელ. ქსელები
გათბობა
დრენაჟი

სანიაღვრე

kg

sn

k

w

gT

განყოფილების უფროსი
მთავარი სპეციალისტი

ქალაქგეგმარების განყოფილება

განყოფილების უფროსი
მთავარი სპეციალისტი

საინვესტიციო განყოფილება

მიწის ნაკვეთის ფუნქცია

და ქალაქმშენებლობითი

პირობების პარამეტრები

გაიცა: 13.11.2013

სიტუაციური სქემა
m. 1: 5 000

თბილისში ისანი-სამგორის რაიონში, აეროდრომის დასახლება 1 ქუჩა 2დ/ კახეთის გზატკეცილი #44 შპს ',,მადანი"-ს' ს/ნ 406035455 საკუთრებაში რეგისტრირებული 1286 კვ.მ არასასოფლო-სამეურნეო დან

მის. თბილისი, მტკვრის ქუჩა #6 ტ-230-55-00 [redacted]

2as

as

as

as

as

as

as

as

მშენებარე
as

a

a

s

s

as

as
as

as

as

as

as as as

as

ak
an

zil ca

ai

kg

w

449.38

449.72

449.35

449.29

4

8

9

2

0

0

4614850

ჯავახეთის

ქუჩა

TEL. 230-55-00 579 78 80

1.450 15.900

39.500

39.500

15.900 1.450

2,016

2,150 3,685

6,372 0,668

7,595

3,669

ზ. მიქაშავიძე

კ. დგებუაძე

ფურცელი თარიღი

3

პროექტირება

ფორმატი

A-2

ქალაქი თბილისი,დასახლება აეროდრომი,ქუჩა 1, #2დ-ში მდებარე ტერიტორიაზე საზოგადოებრივი-საცხოვრებელი შენობის კორექტირებული პროექტი შპს ,,მადანი"

კ. დგებუაძე

გენგეგმა

დირექტორი

დაამუშავა

პროექტის მთავარი

არქიტექტორი

მასშტაბი

1:500

ექსპლიკაცია
საავტომობილო გზა

საპროექტო ნაგებობა

გამწვანება

საწვიმარი

საწვიმარი საწვიმარი

საწვიმარი

საწვიმარი

საწვიმარი საწვიმარი

საწვიმარი საწვიმარი საწვიმარი საწვიმარი

a

d

18

18

d

a

ავტოსადგომი 30 ავტომობილზე