

შენობის სიმაღლის განმსაზღვრელი სქემატური ნახაზი
Q=0.30 H ფორმულის მიხედვით

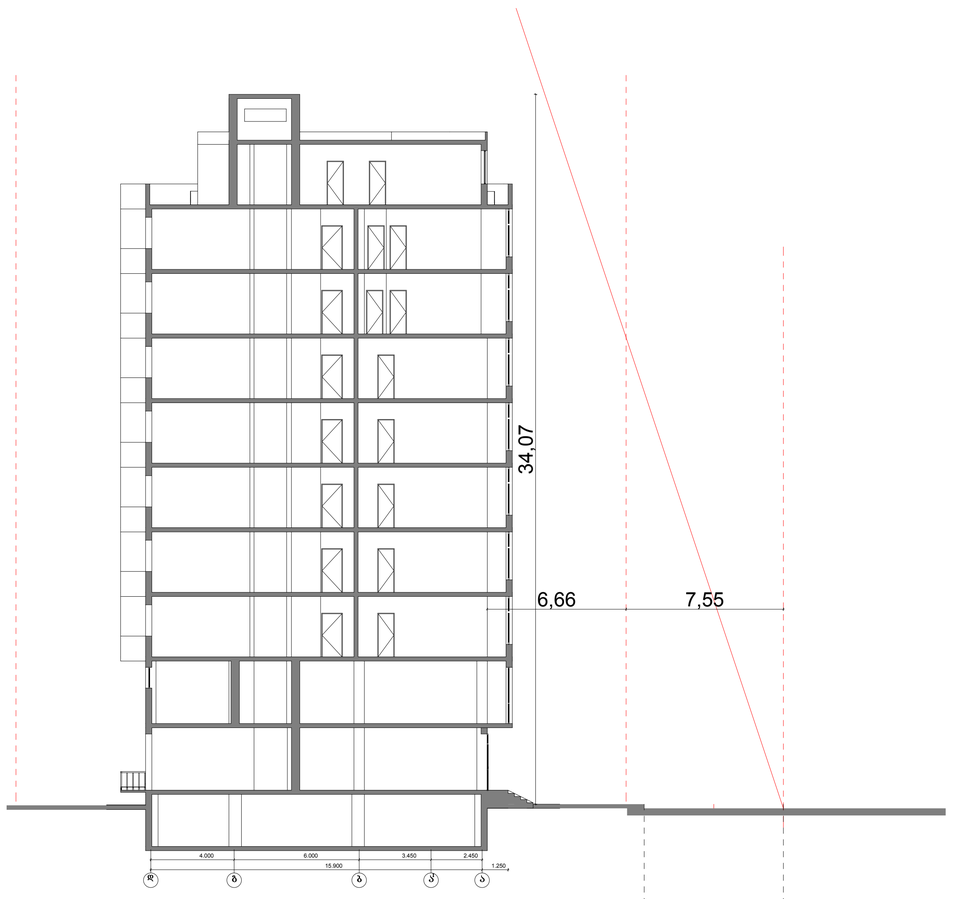

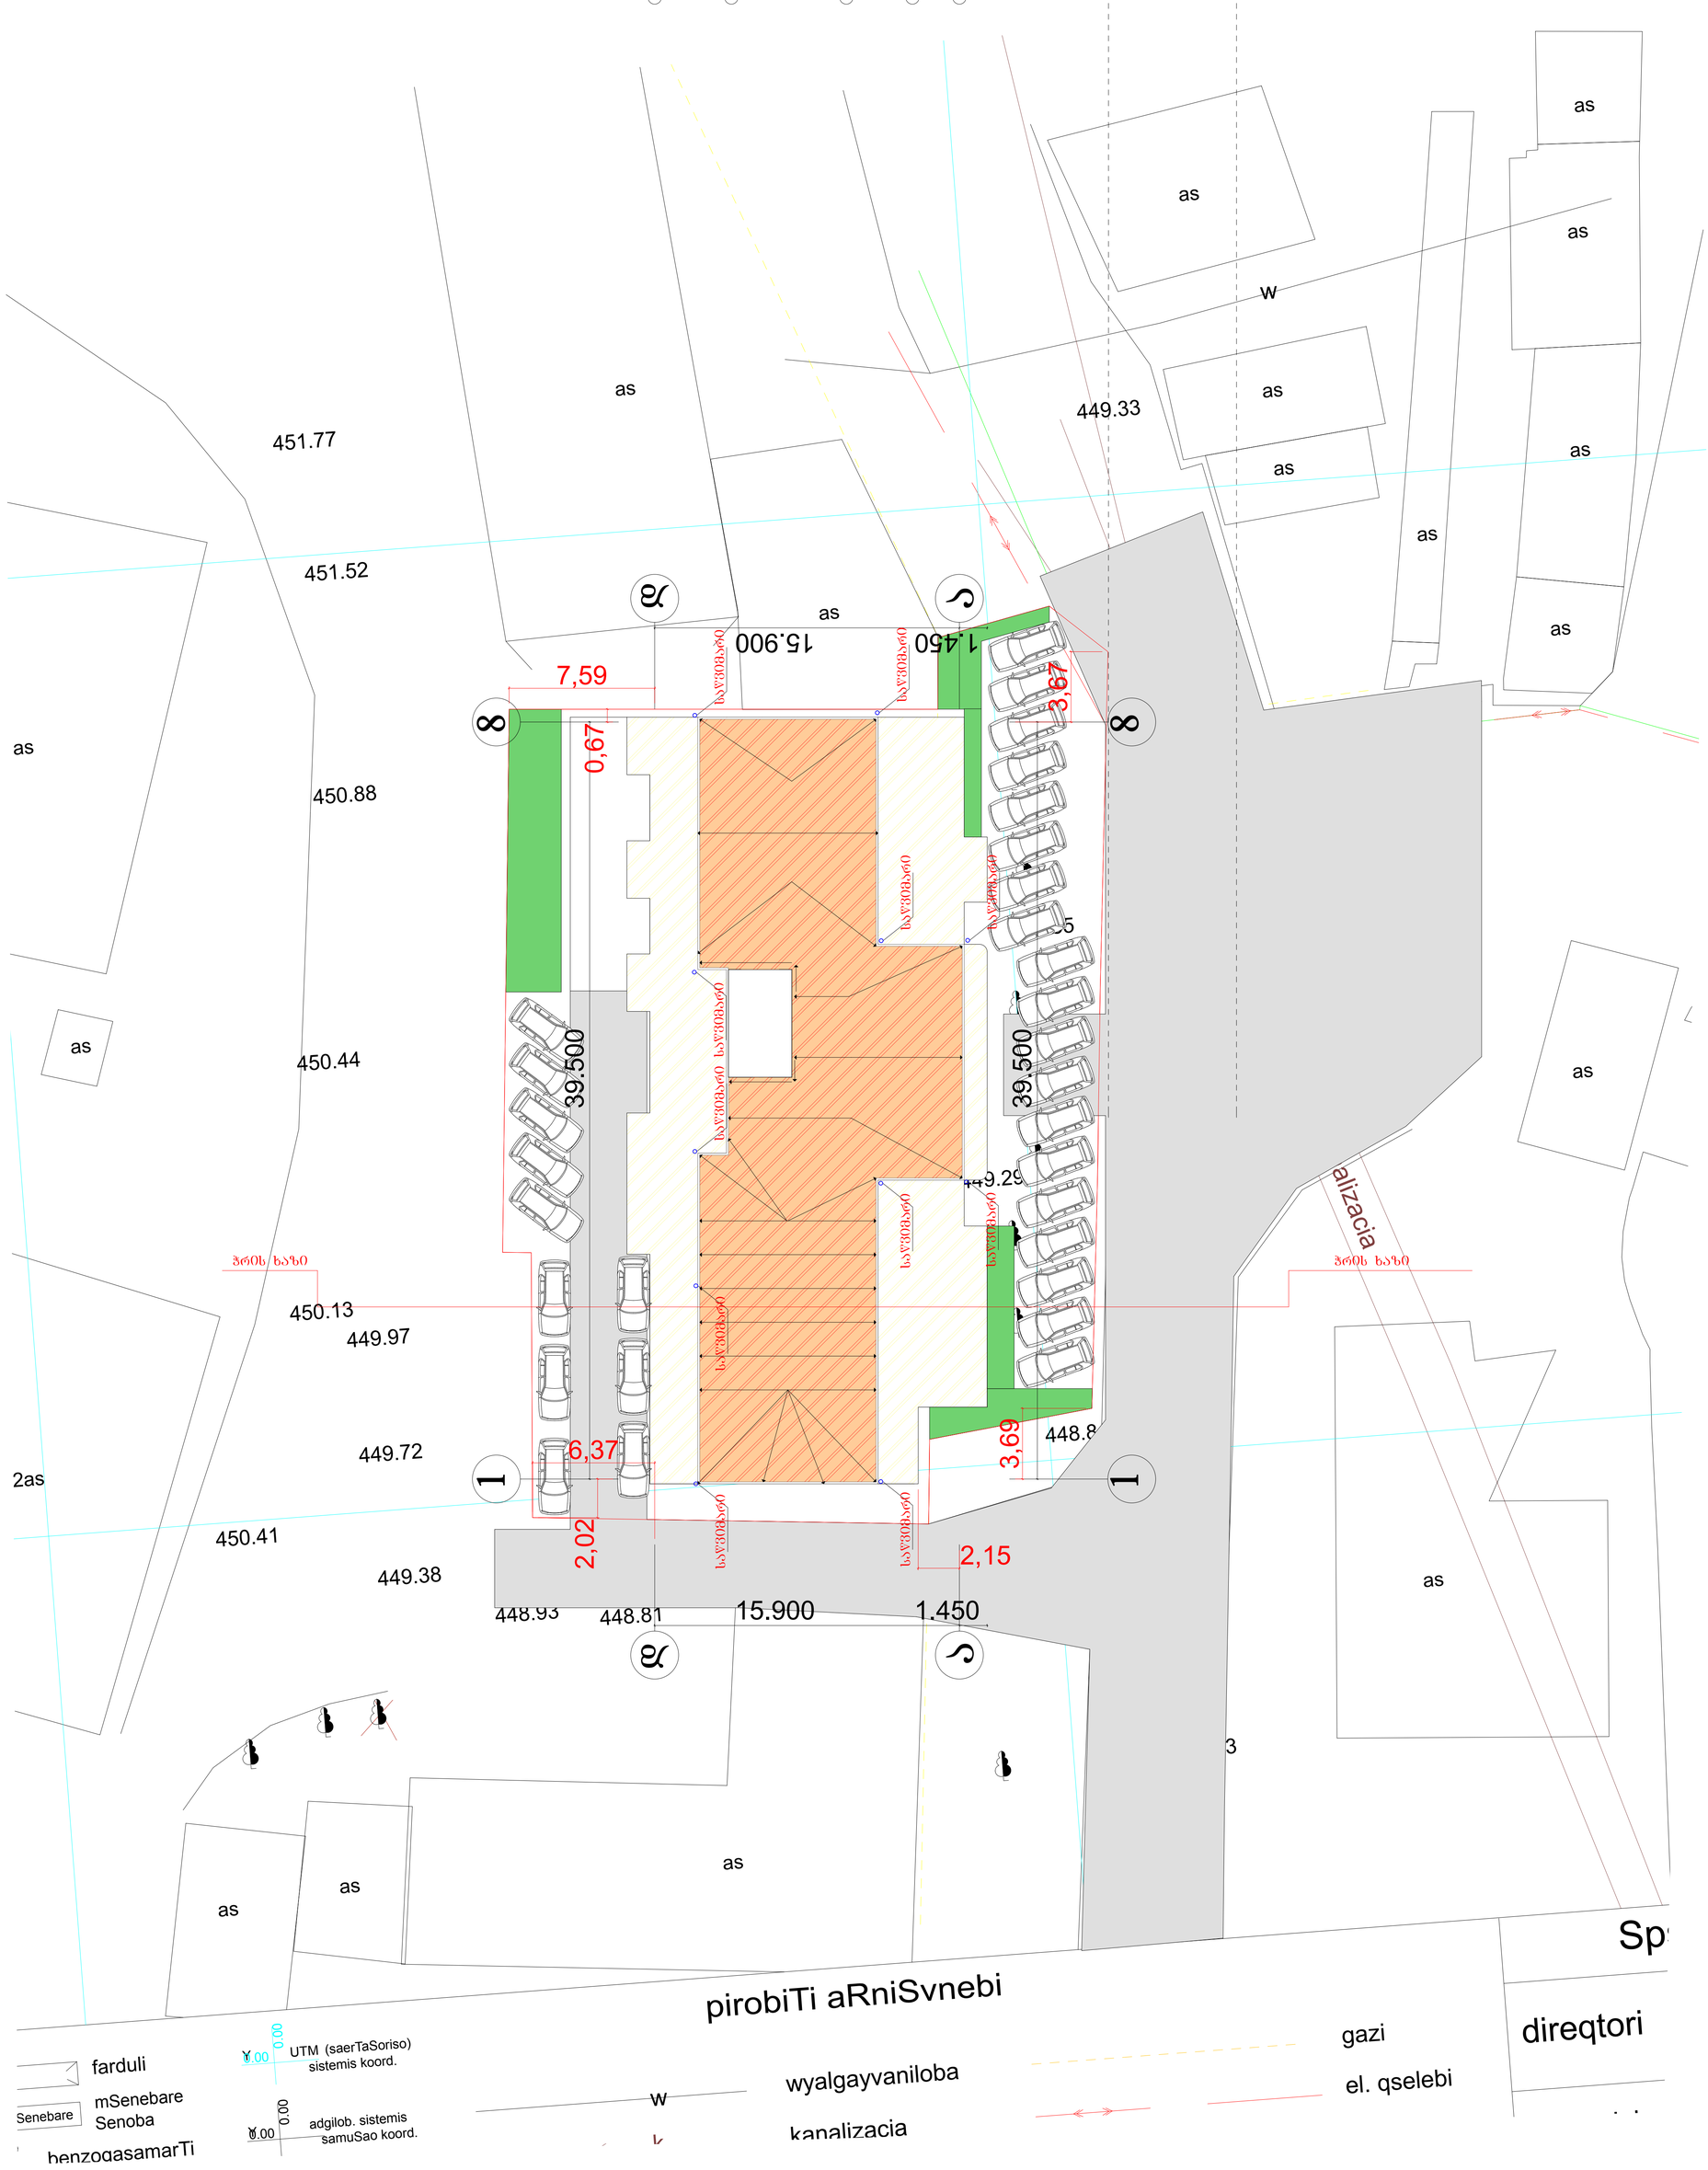

პროექტორება

არქიტექტორი	ზ. მესხიშვილი	
პროექტის ხელმძღვანელი	ქ. ფხაკაძე	
შეამოწმა	ქ. ფხაკაძე	
მასშტაბი	ნომერი	ტაილი
1:100	22	

ქალაქი თბილისი,დასახლება აეროდრომი,ქუჩა I, №2ჲ-ში მდებარე ტერიტორიაზე საზოგადოებრივი-საცხოვრებელი შენობის კონტექტორებული პროექტი

შპს „მადანი"