-2 სართული

ავტოფარეხის გეგმა

მ. 1 : 100

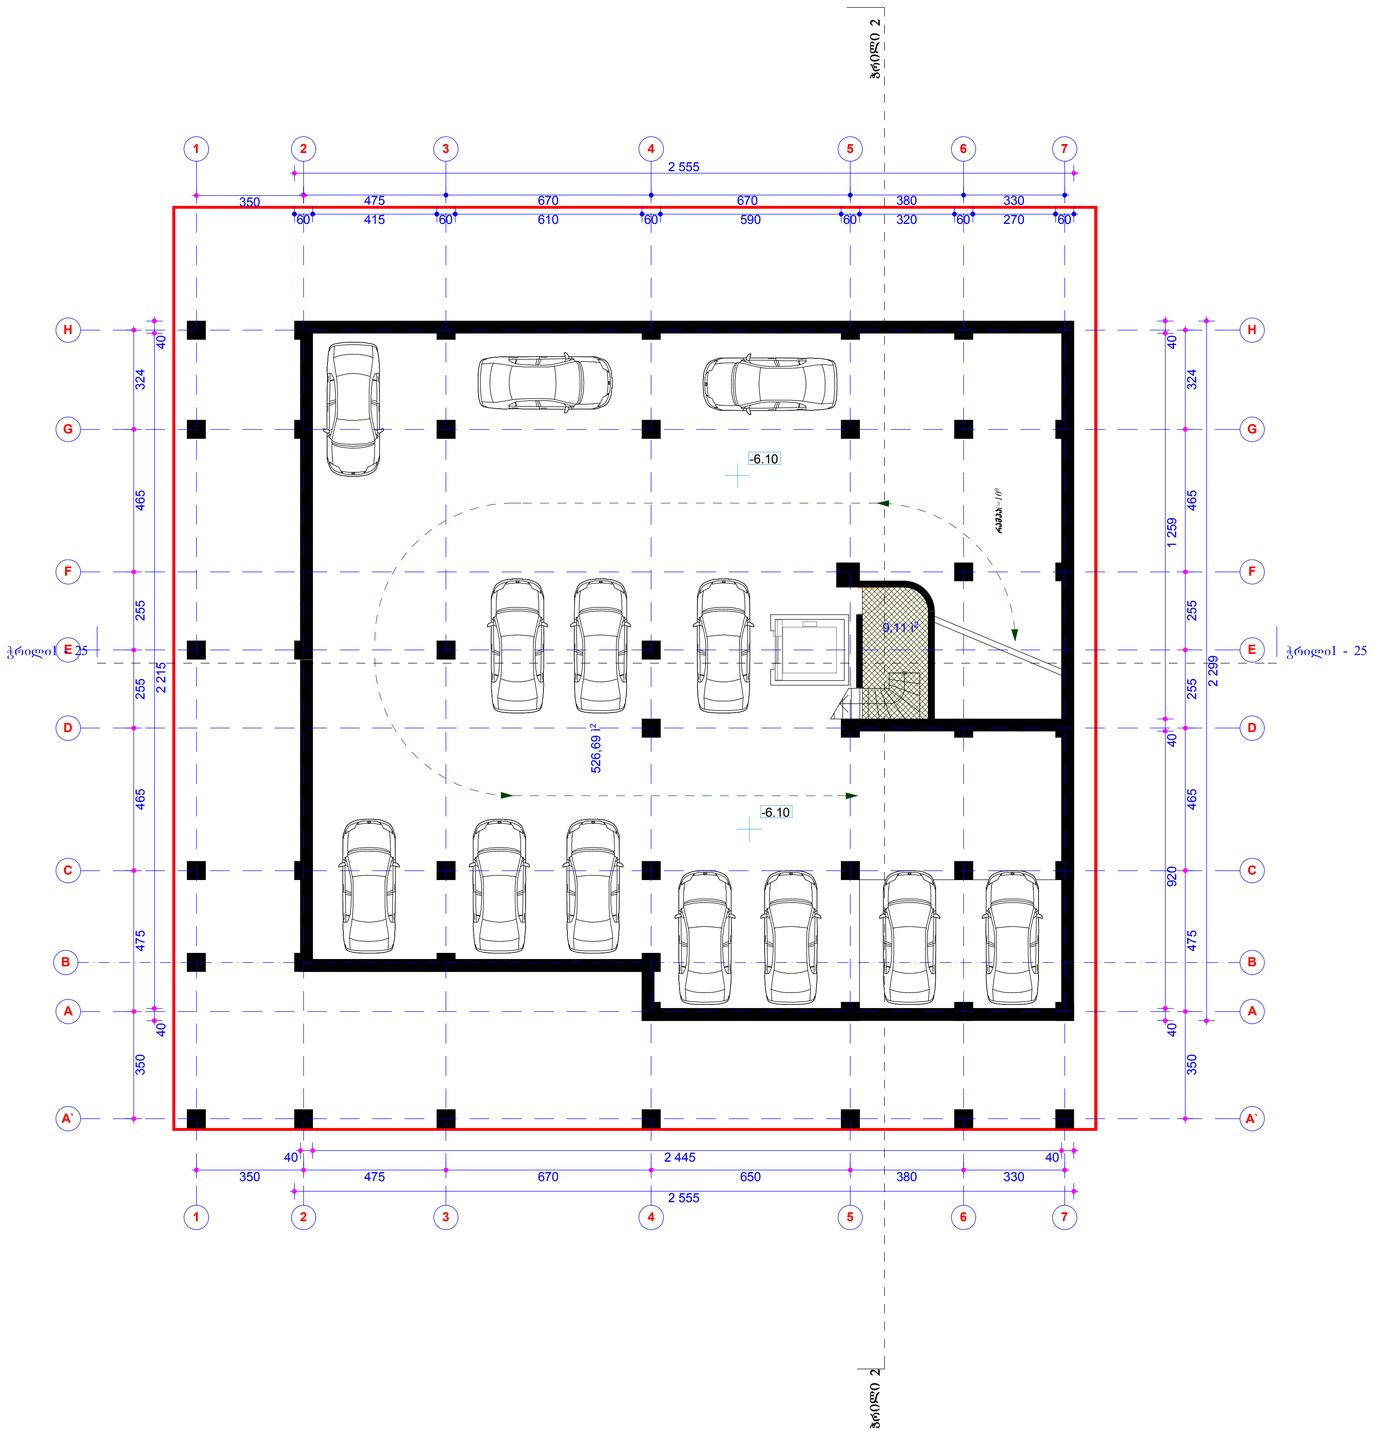

შენიშვნა:

1. ზომები მოცემულია სანტიმეტრებში

IVERIAMSHEN plus	ფუს ივერიამფენ პლსი ქ. თბილისი ბ. ბრწყინვალეს ქ. №1 ტელ.ფაქსი 38-55-03 მობ. 899-90-26-01				
მრავალბინიანი საცხოვრებელი სახლის პროექტი დიდი დიღომი, I მკრ, ცენტრალური გზის მიმდებარედ	დაკვეთა	სტადია	ფ-№	მ-ბი	ინვენტ. №
		ს. პ.	ა-4	1:200	
	დირექტორი				ვ.ნადირაშვილი
	პრ. მთ. არქ				ლ.სოლოდაშვილი
არქიტექტურული ნაწილი	ავტორები:				ლ.სოლოდაშვილი
					კ.მეფარიშვილი
					კ.ბულიაშვილი
-2 სართულის გეგმა ავტოფარეხი	დაამუშავა:				მ.მაისურაძე
	შეამოწმა:				თ.ლაზარიაშვილი

-1 სართული

ავტოფარეხის გეგმა

მ. 1 : 100

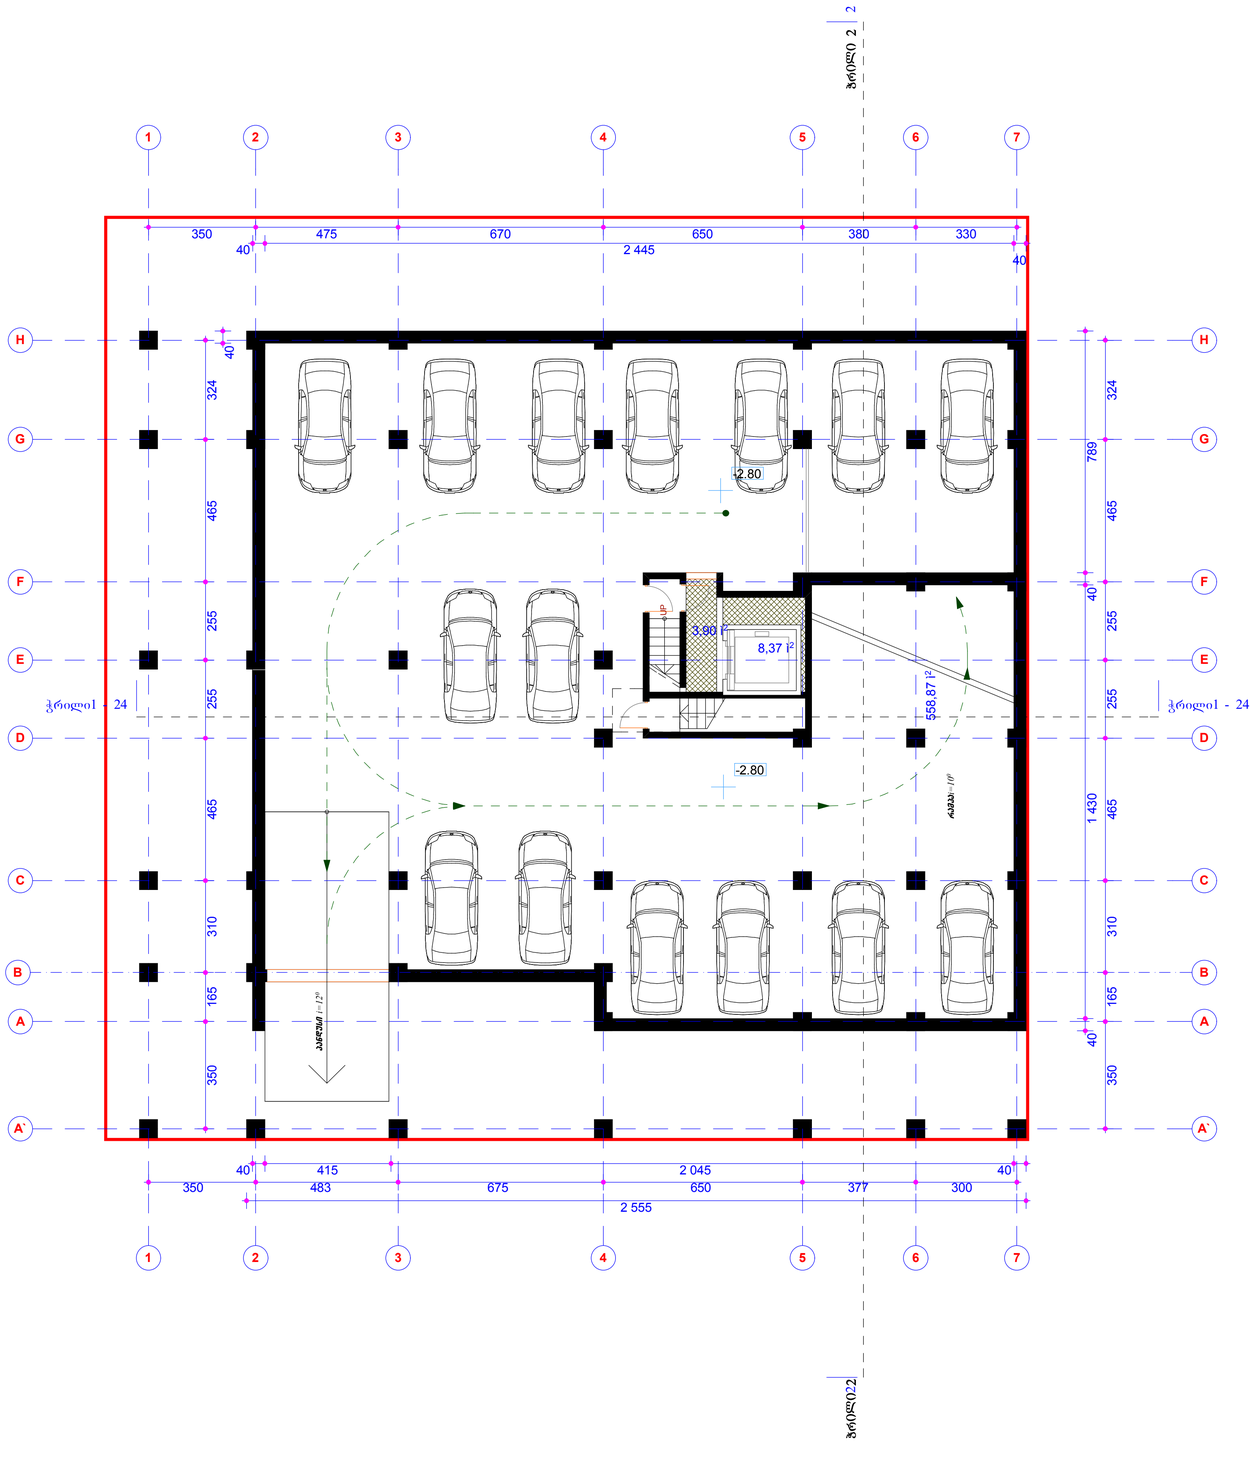

შენიშვნა:

1. ზომები მოცემულია სანტიმეტრებში

IVERIAMSHEN plus	ფვს ივერიამფენ ვიუსი ქ. თბილისი ბ. ბრწყინვალეს ქ. №1 ტელ.ფაქსი 38-55-03 მობ. 899-90-26-01				
მრავალბინიანი საცხოვრებელი სახლის პროექტი დიდი დიღომი, I მკრ, ცენტრალური გზის მიმდებარედ	დაკვეთა	სტადია	ფ-№	მ-ბი	ინვენტ. №
		ს. პ.	ა-5	1:200	
	დირექტორი				ვ.ნადირაშვილი
	პრ. მთ. არქ				ლ.სოლოდაშვილი
არქიტექტურული ნაწილი	ავტორები:				ლ.სოლოდაშვილი
					კ.მეფარიშვილი
-1 სართულის გეგმა ავტოფარეხი					კ.ბულიაშვილი
	დაამუშავა:				მ.მაისურაძე
	შეამოწმა:				თ.ლაზარიაშვილი

კომერციული სართულის გეგმა

მ. 1 : 100

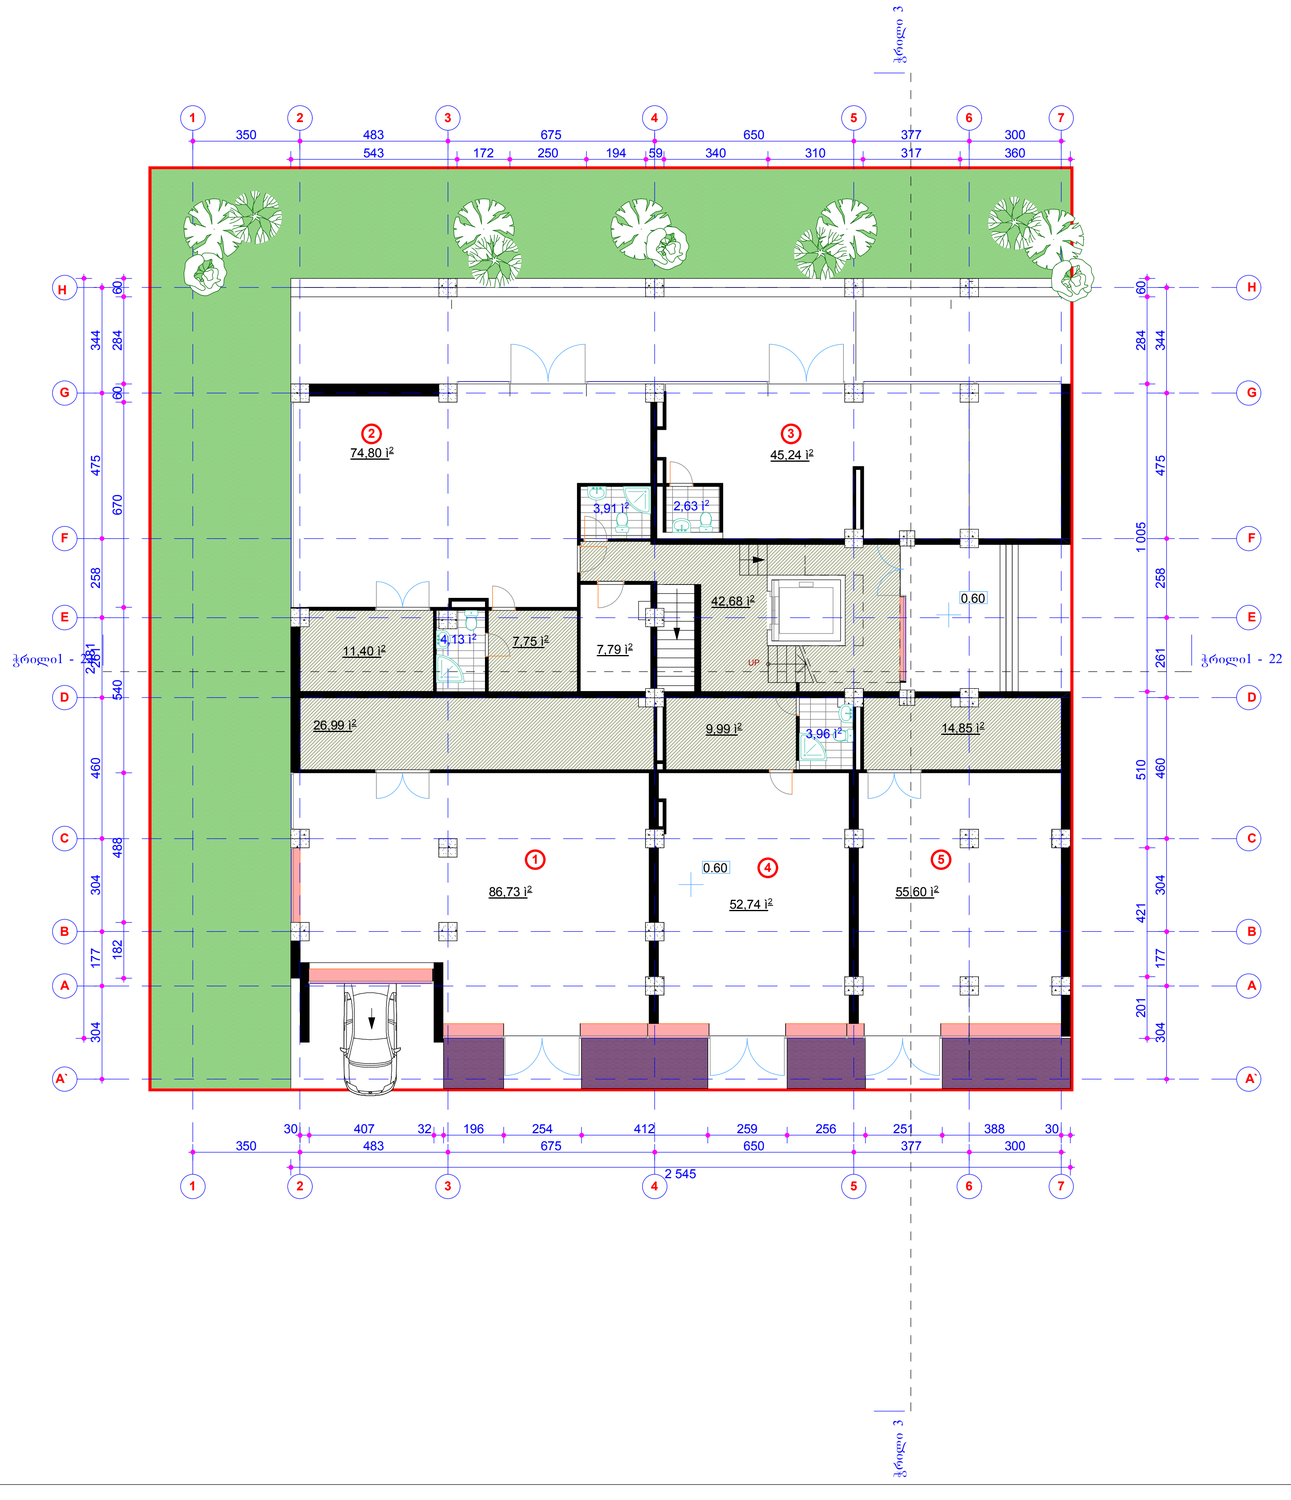

შპს ივერიამშენი plus ქ. თბილისი ბ. პოლიტკოვსკის ქ. №1 ტელ.ფაქსი 38-55-03 ორმ. 899-90-26-01					
მრავალბინიანი საცხოვრებელი სახლის პროექტი დიდი დილომი, I მკრ, ცენტრალური გზის მიმდებარედ	დაკვეთა	ს ტ ა დ ი ა	ფ-№	მ-ბი	ობიექტ. №
		ს. პ.	ა-6	1:200	
	დირექტორი				ვ.ნადირაშვილი
	პრ. მთ. არქ				ლ.ტოლორდაშვილი
არქიტექტურული ნაწილი	ავტორები:				ლ.ტოლორდაშვილი
					ქ.მეშვარდაშვილი
					ქ.გულიაშვილი
კომერციული სართულის გეგმა	დაამუშავა:				მ.მაისურაძე
	შეამოწმა:				ი.ლაზარაშვილი

II სართულის გეგმა

მ. 1 : 100

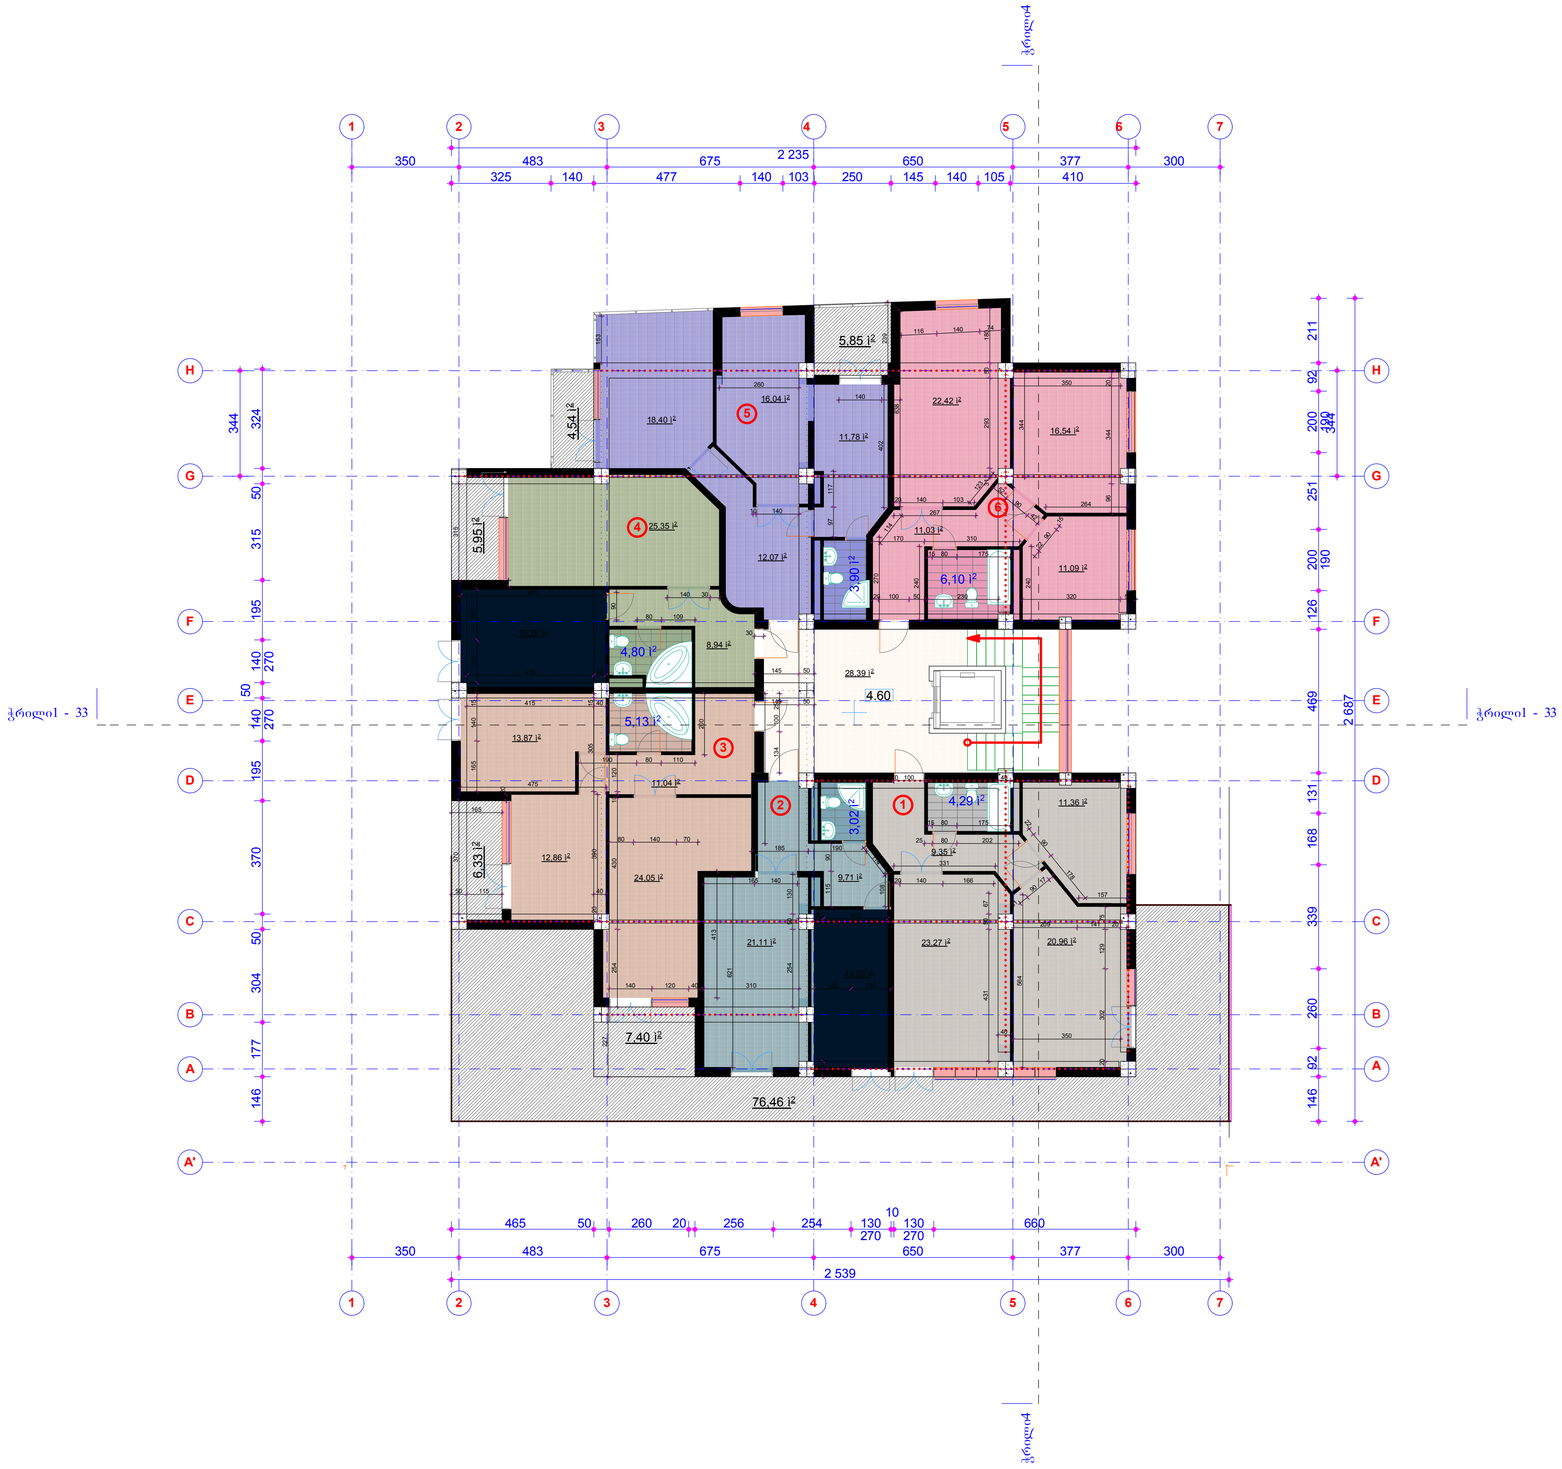

IVERIAMSHEN plus	ფუს ივერიამფენ პიტსი ქ. თბილისი ბ. ბრწყინვალეს ქ. №1 ტელ.ფაქსი 38-55-03 მობ. 899-90-26-01				
მრავალბინიანი საცხოვრებელი სახლის პროექტი დიდი დიღომი, I მკრ, ცენტრალური გზის მიმდებარედ	დაკვეთა	სტადია	ფ-№	მ-ბი	ინვენტ. №
		ს. პ.	ა-7	1:200	
	დირექტორი				ვ.ნადირაშვილი
	პრ. მთ. არქ				ლ.სოლოდაშვილი
არქიტექტურული ნაწილი	ავტორები:				ლ.სოლოდაშვილი
					კ.მეფარიშვილი
					კ.გულიაშვილი
მეორე სართულის გეგმა	დაამუშავა:				მ.მაისურაძე
	შეამოწმა:				თ.ლაზარიაშვილი

III სართულის გეგმა

მ. 1 : 100

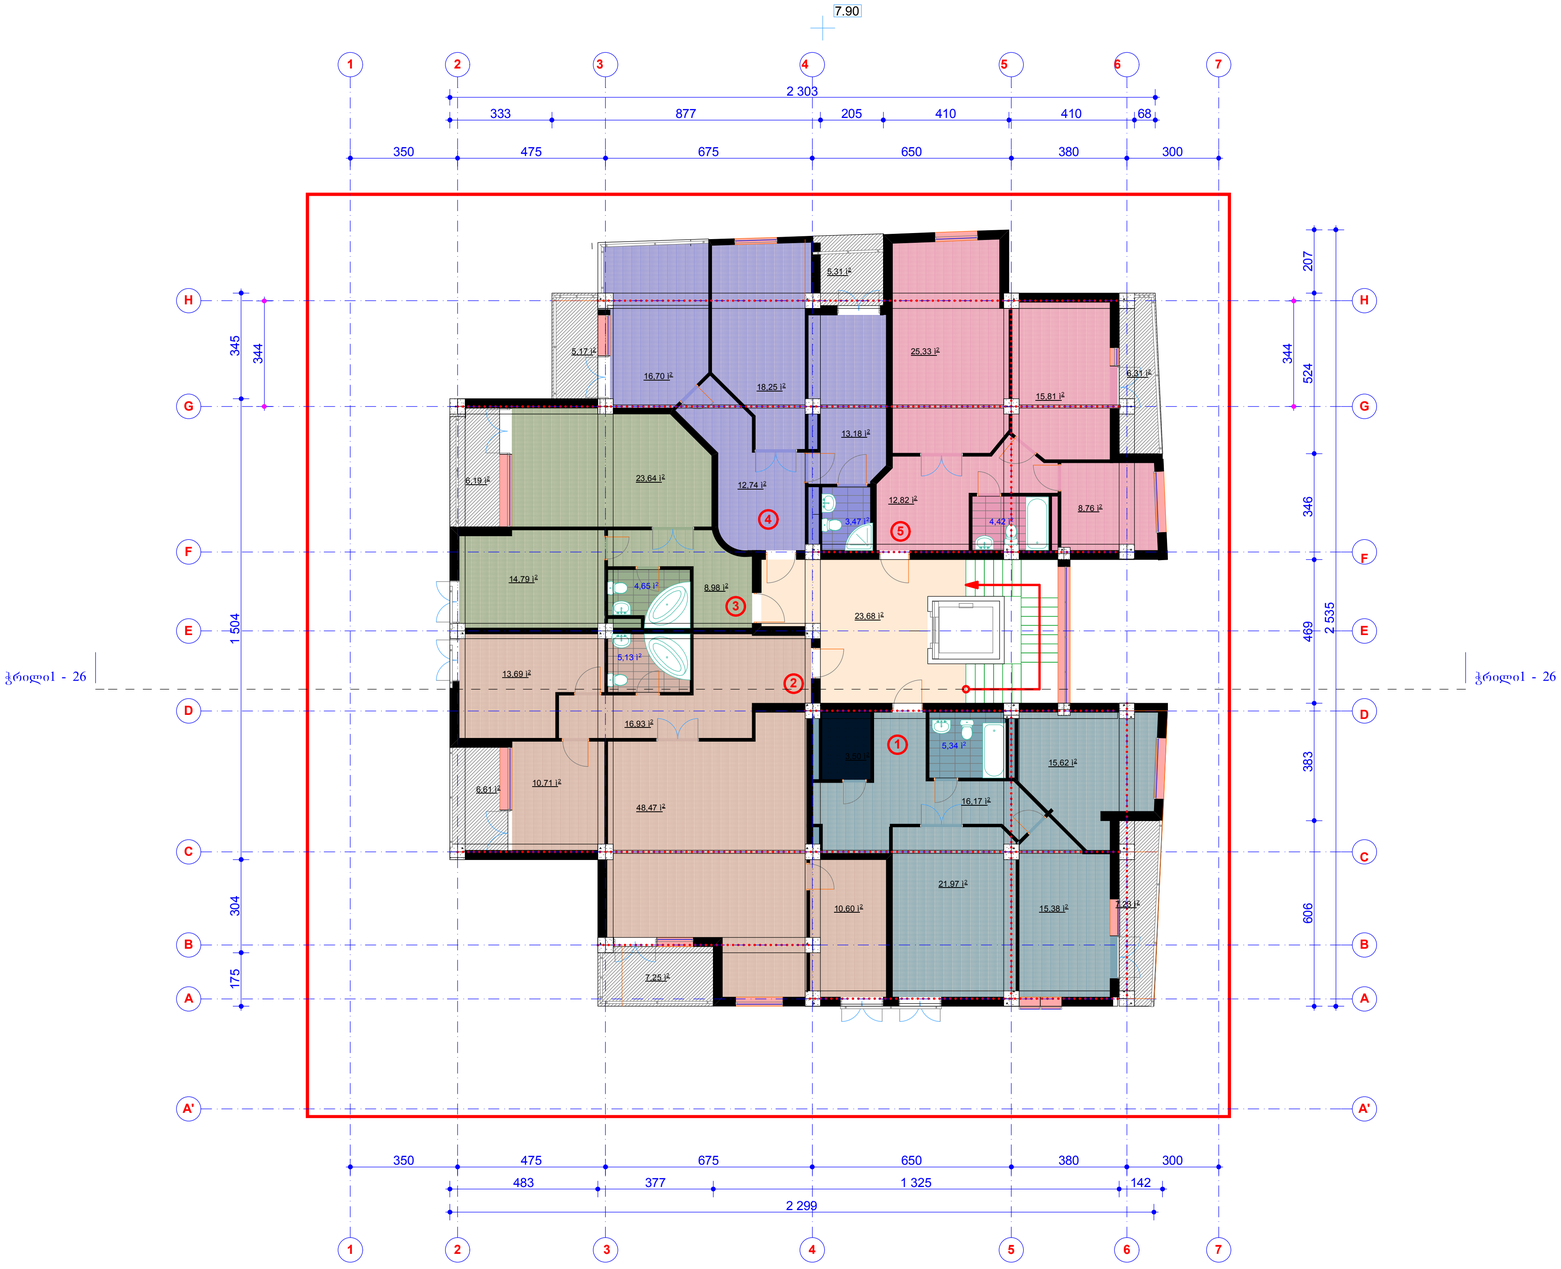

IVERIAMSHEN plus
ფუს ივერიამფენ პიტსი
ქ. თბილისი ბ. ბრწყინვალეს ქ. №1 ტელ.შაქსი 38-55-03
მობ. 899-90-26-01

მრავალბინიანი საცხოვრებელი სახლის პროექტი დიდი დიღომი, I მკრ, ცენტრალური გზის მიმდებარედ	დაკვეთა	სტადია	შ-№	მ-ბი	ინვენტ. №
		ს. პ.	ა-8	1:200	
	დირექტორი				ვ.ნადირაშვილი
	პრ. მთ. არქ				ლ.სოლოდაშვილი
არქიტექტურული ნაწილი	ავტორები:				ლ.სოლოდაშვილი
					კ.მეფარიშვილი
					კ.გულიაშვილი
ტიპიური სართულის გეგმა	დაამუშავა:				მ.მაისურაძე
	შეამოწმა:				თ.ლაზარიაშვილი

IV სართულის გეგმა

მ. 1 : 100

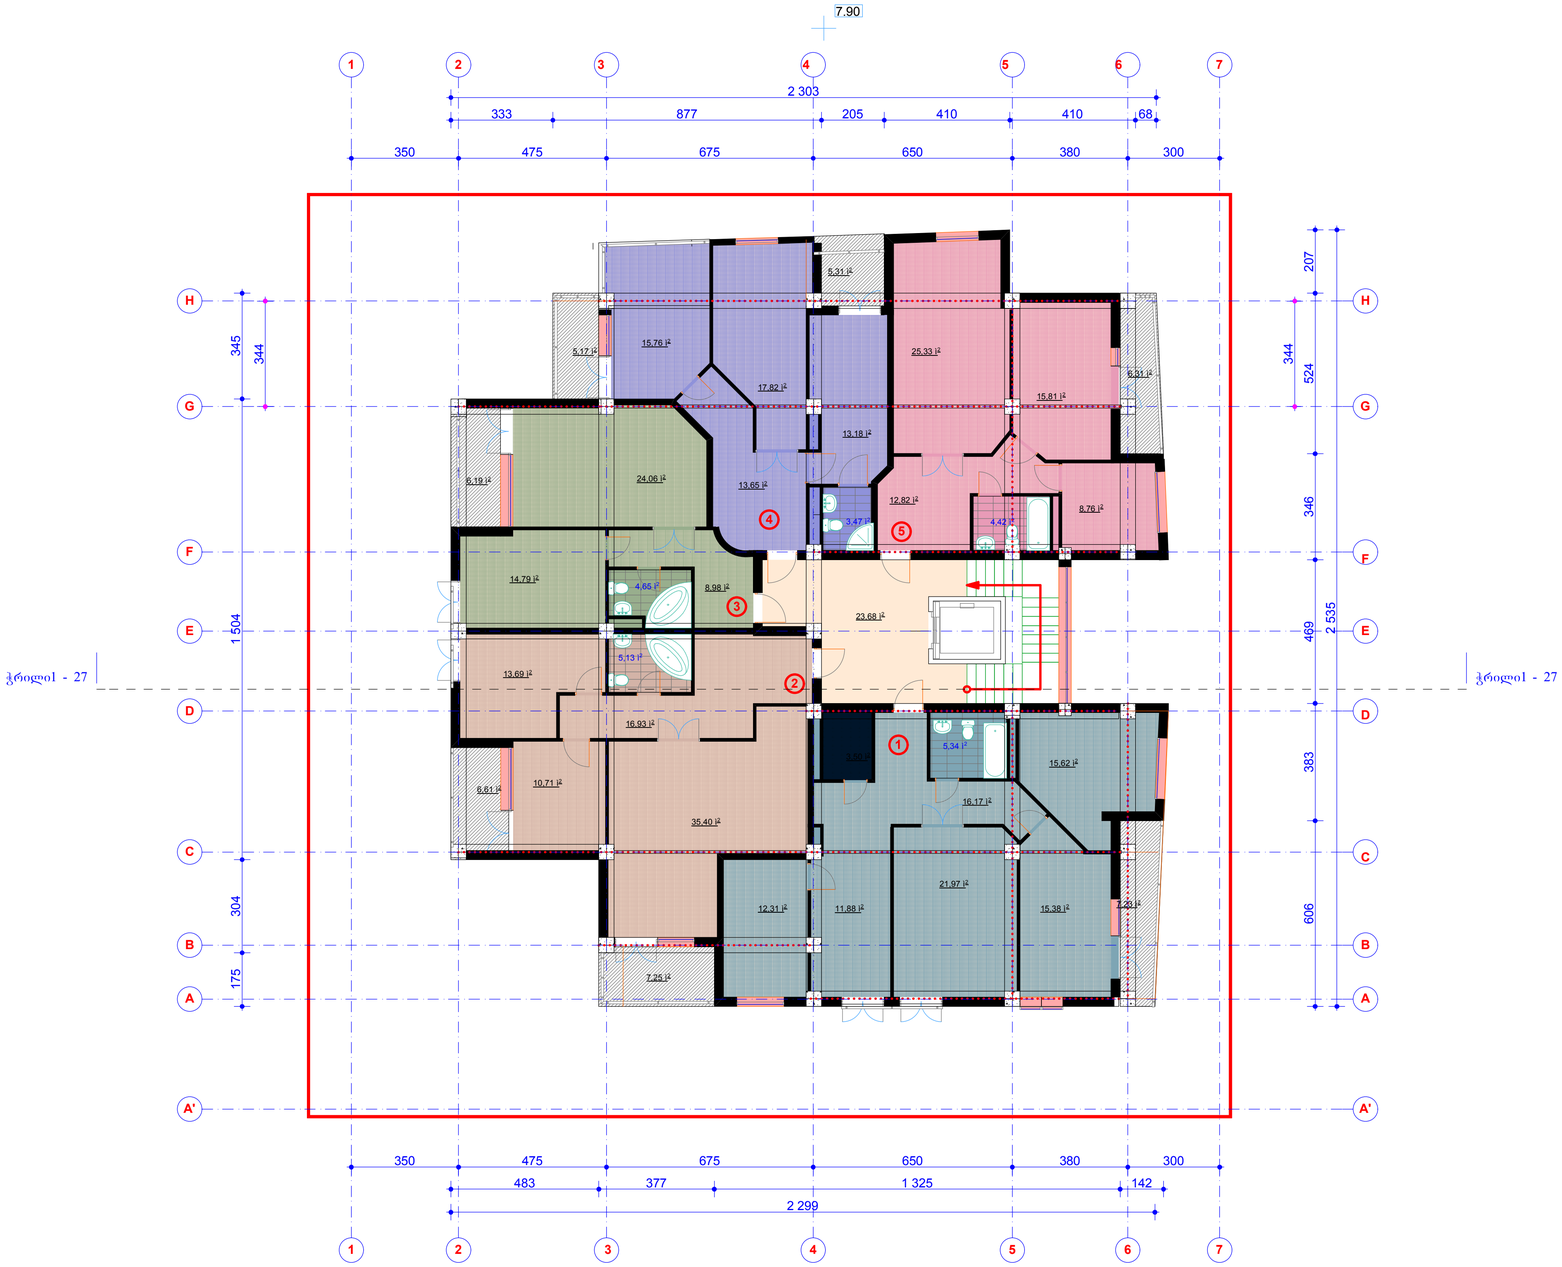

IVERIAMSHEN plus	ფუს ივერიამფენ ვიტსი ქ. თბილისი ბ. ბრწყინვალეს ქ. №1 ტელ.ფაქსი 38-55-03 მობ. 899-90-26-01				
მრავალბინიანი საცხოვრებელი სახლის პროექტი დიდი დიღომი, I მკრ, ცენტრალური გზის მიმდებარედ	დაკვეთა	სტადია	ფ-№	მ-ბი	ინვენტ. №
		ს. პ.	ა-8	1:200	
	დირექტორი				ვ.ნადირაშვილი
	პრ. მთ. არქ				ლ.სოლოდაშვილი
არქიტექტურული ნაწილი	ავტორები:				ლ.სოლოდაშვილი
					კ.მეფარიშვილი
					კ.გულიაშვილი
ტიპიური სართულის გეგმა	დაამუშავა:				მ.მაისურაძე
	შეამოწმა:				თ.ლაზარიაშვილი

V სართულის გეგმა

მ. 1 : 100

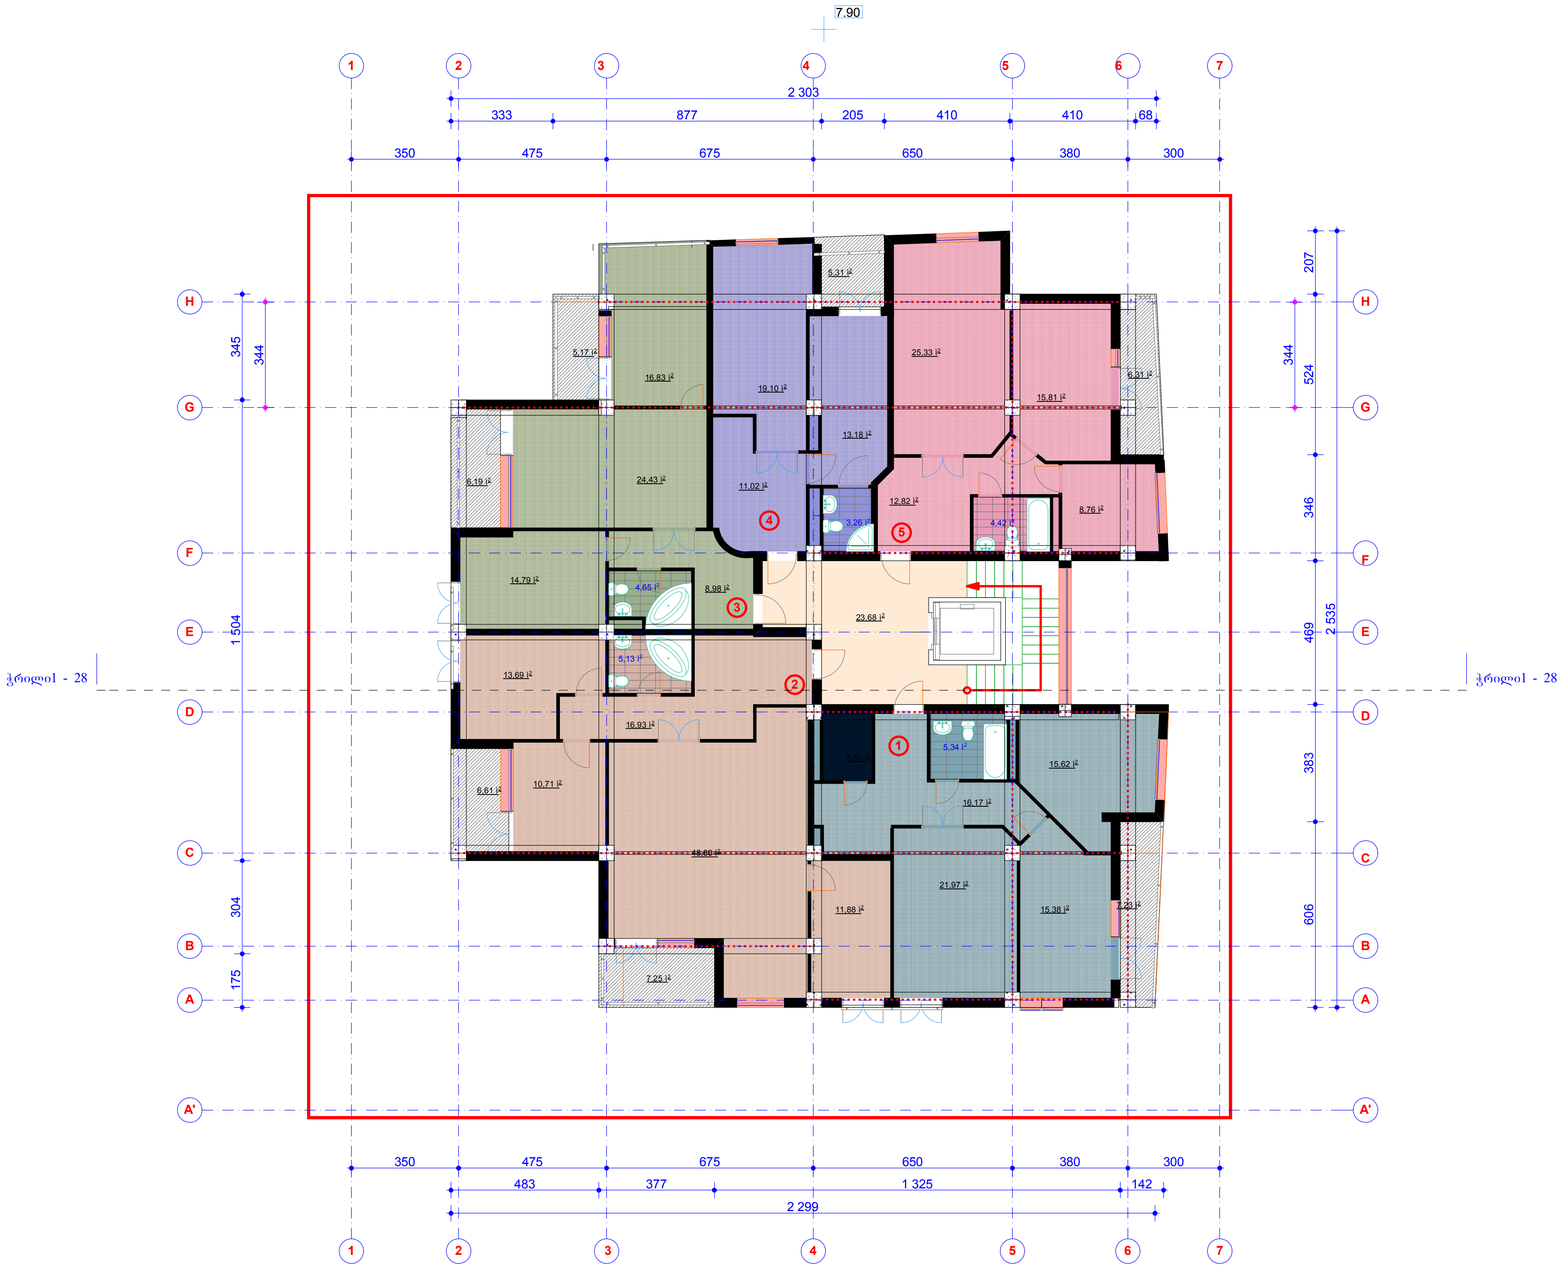

IVERIAMSHEN plus	ფუს ივერიამფენ პიტსი ქ. თბილისი ბ. ბრწყინვალეს ქ. №1 ტელ.ფაქსი 38-55-03 მობ. 899-90-26-01				
მრავალბინიანი საცხოვრებელი სახლის პროექტი დიდი დიღომი, I მკრ, ცენტრალური გზის მიმდებარედ	დაკვეთა	სტადია	ფ-№	მ-ბი	ინვენტ. №
		ს. პ.	ა-8	1:200	
	დირექტორი				ვ.ნადირაშვილი
	პრ. მთ. არქ				ლ.სოლოდაშვილი
არქიტექტურული ნაწილი	ავტორები:				ლ.სოლოდაშვილი
					კ.მეფარიშვილი
					კ.გულიაშვილი
ტიპიური სართულის გეგმა	დაამუშავა:				მ.მაისურაძე
	შეამოწმა:				თ.ლაზარიაშვილი

VI სართულის გეგმა

მ. 1 : 100



შენიშვნა:

ტიპიური სართულზე „3“-„4“ ღერძებში შეიცვალა აივნის ფორმები. აქაც მეორე სართულის მსგავსად აივნებზე მოიხსნა კედლები და გაიზარდა მათი ფართი შეთანხმებულ პროექტთან შედარებით

IVERIAMSHEN plus
ფუს ივერიუმფენ ვეფსი
ქ. თბილისი ბ. ბრწყინვალეს ქ. №1 ტელ.ფაქსი 38-55-03
მობ. 899-90-26-01

მრავალბინიანი საცხოვრებელი სახლის პროექტი დიდი დიღომი, I მკრ, ცენტრალური გზის მიმდებარედ	დაკვეთა	სტადია	ფ-№	მ-ბი	ინვენტ. №
		ს. პ.	ა-8	1:200	
	დირექტორი				ვ.ნადირაშვილი
	პრ. მთ. არქ				ლ.სოლოდაშვილი
არქიტექტურული ნაწილი	ავტორები:				ლ.სოლოდაშვილი
					კ.მეფარიშვილი
					კ.გულიაშვილი
ტიპიური სართულის გეგმა	დაამუშავა:				მ.მაისურაძე
	შეამოწმა:				თ.ლაზარიაშვილი

VII სართულის გეგმა

მ. 1 : 100

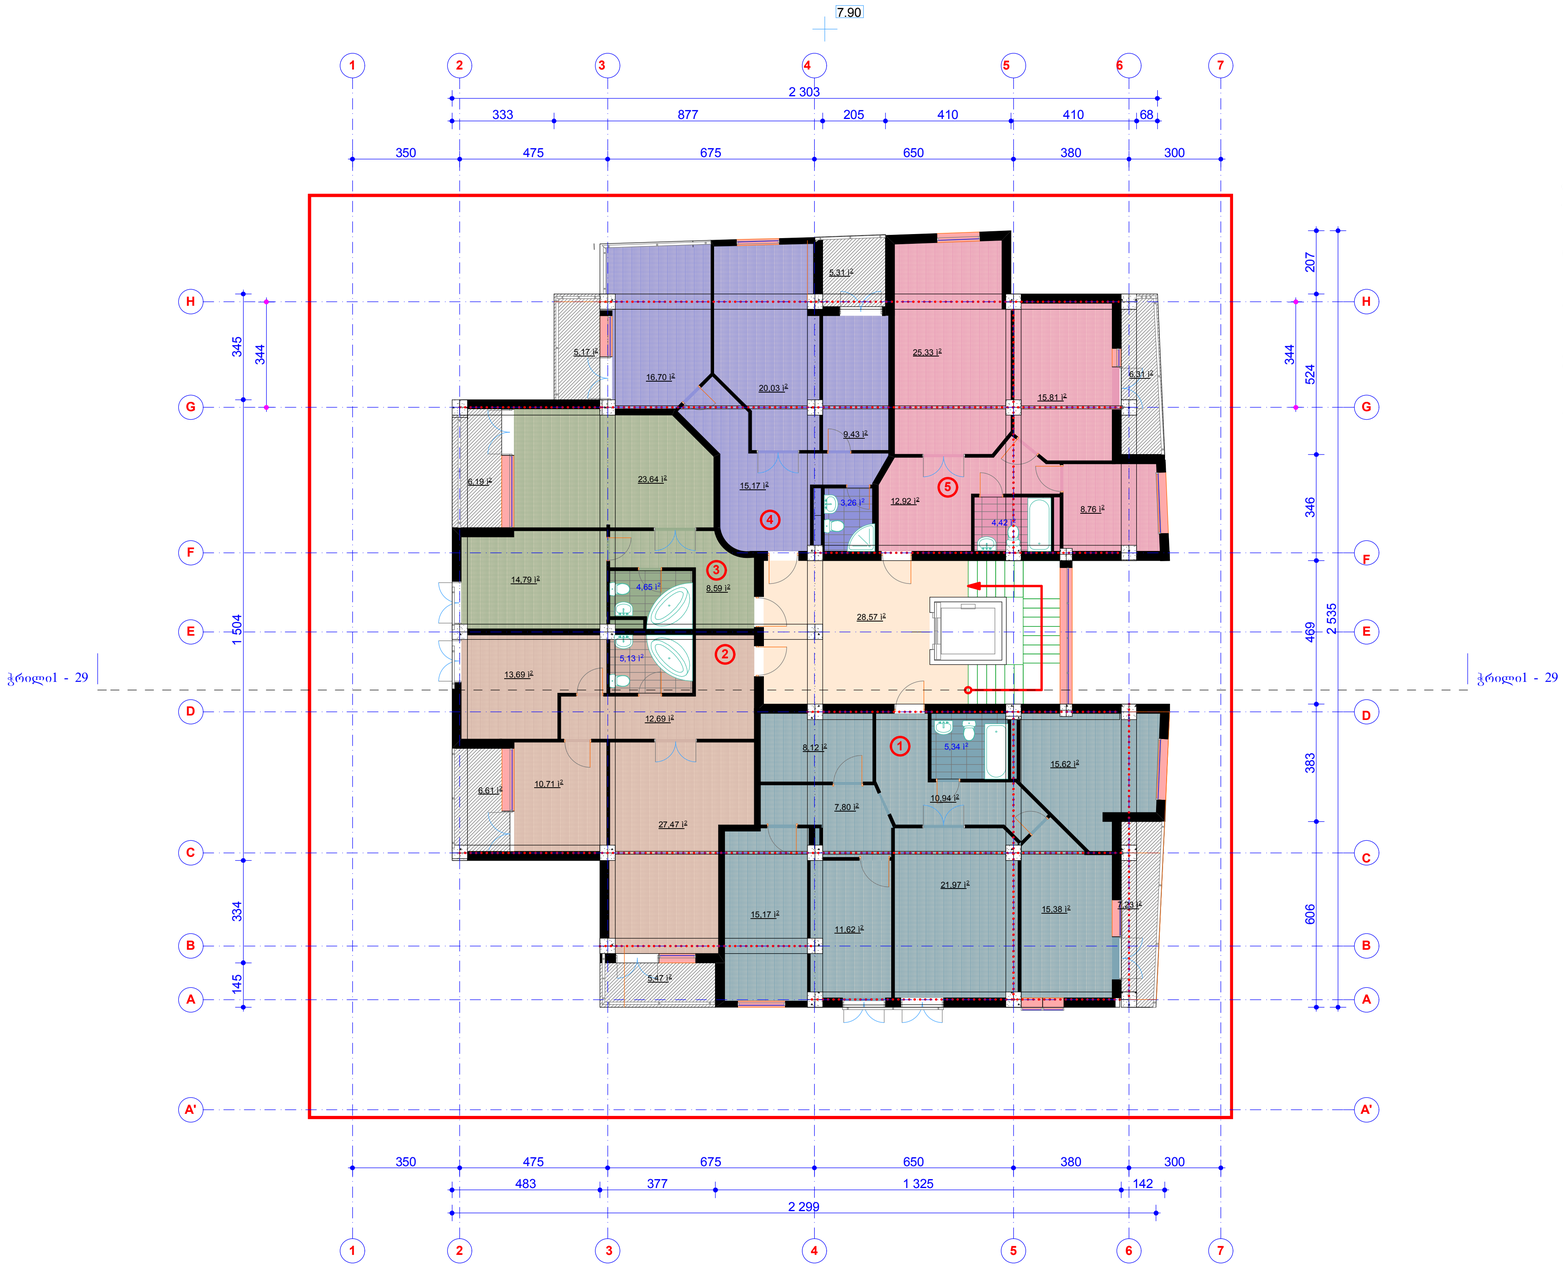

შენიშვნა:

ტიპიური სართულზე „3“-„4“ ღერძებში შეიცვალა აივნის ფორმები. აქაც მეორე სართულის მსგავსად აივნებზე მოიხსნა კედლები და გაიზარდა მათი ფართი შეთანხმებულ პროექტთან შედარებით

IVERIAMSHEN plus	ფუს ივერიამფენ პიფსი ქ. თბილისი ბ. ბრწყინვალეს ქ. №1 ტელ.შაქსი 38-55-03 მობ. 899-90-26-01				
მრავალბინიანი საცხოვრებელი სახლის პროექტი დიდი დიღომი, I მკრ, ცენტრალური გზის მიმდებარედ	დაკვეთა	სტადია	შ-№	მ-ბი	ინვენტ. №
		ს. პ.	ა-8	1:200	
	დირექტორი				ვ.ნადირაშვილი
	პრ. მთ. არქ				ლ.სოლოდაშვილი
არქიტექტურული ნაწილი	ავტორები:				ლ.სოლოდაშვილი
					კ.მეშარიშვილი
					კ.გულიაშვილი
ტიპიური სართულის გეგმა	დაამუშავა:				მ.მაისურაძე
	შეამოწმა:				თ.ლაზარიაშვილი

VIII სართულის გეგმა

მ. 1 : 100

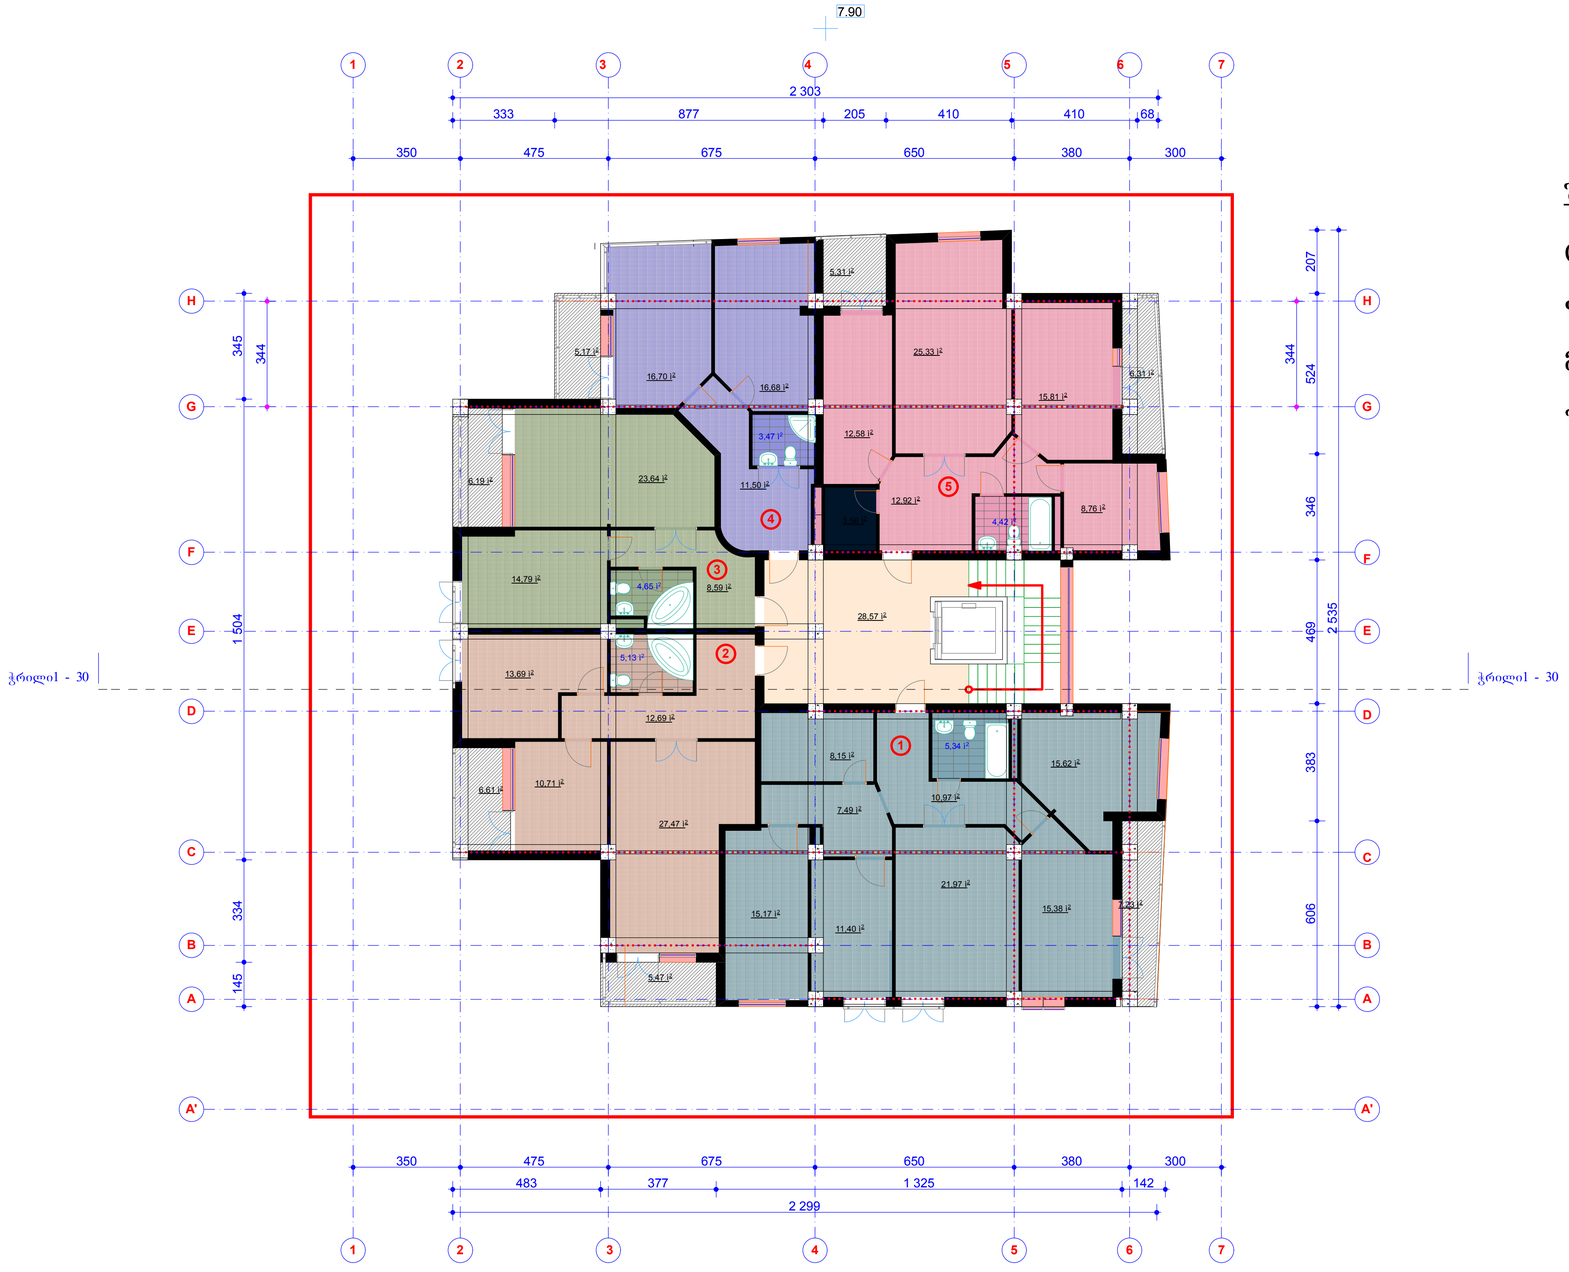

შენიშვნა:

ტიპიური სართულზე „3“-„4“ ღერძებში შეიცვალა აივნის ფორმები. აქაც მეორე სართულის მსგავსად აივნებზე მოიხსნა კედლები და გაიზარდა მათი ფართი შეთანხმებულ პროექტთან შედარებით

IVERIAMSHEN plus

შპს ივერიამშენი

ქ. თბილისი ბ. ბარნოვნაულის ქ. №1 ტელ.ფაქსი 38-55-03 მობ. 899-90-26-01

მრავალბინიანი საცხოვრებელი სახლის პროექტი დიდი დილომი, I მკრ, ცენტრალური გზის მიმდებარედ	დაკვეთა	სტადია	ფ-№	მ-ბი	ობიექტ. №
		ს. პ.	ა-8	1:200	
არქიტექტურული ნაწილი	დირექტორი				ვ.ნადირაშვილი
	არ. მთ. არძ				ლ.ყოლოლაშვილი
	ავტორები:				ლ.ყოლოლაშვილი
					ა.მეშარიშვილი
					ქ.გულიაშვილი
ტიპიური სართულის გეგმა	დაამუშავა:				მ.მაისურაძე
	შეამოწმა:				ო.ლაზარაშვილი

IX სართულის გეგმა

მ. 1 : 100

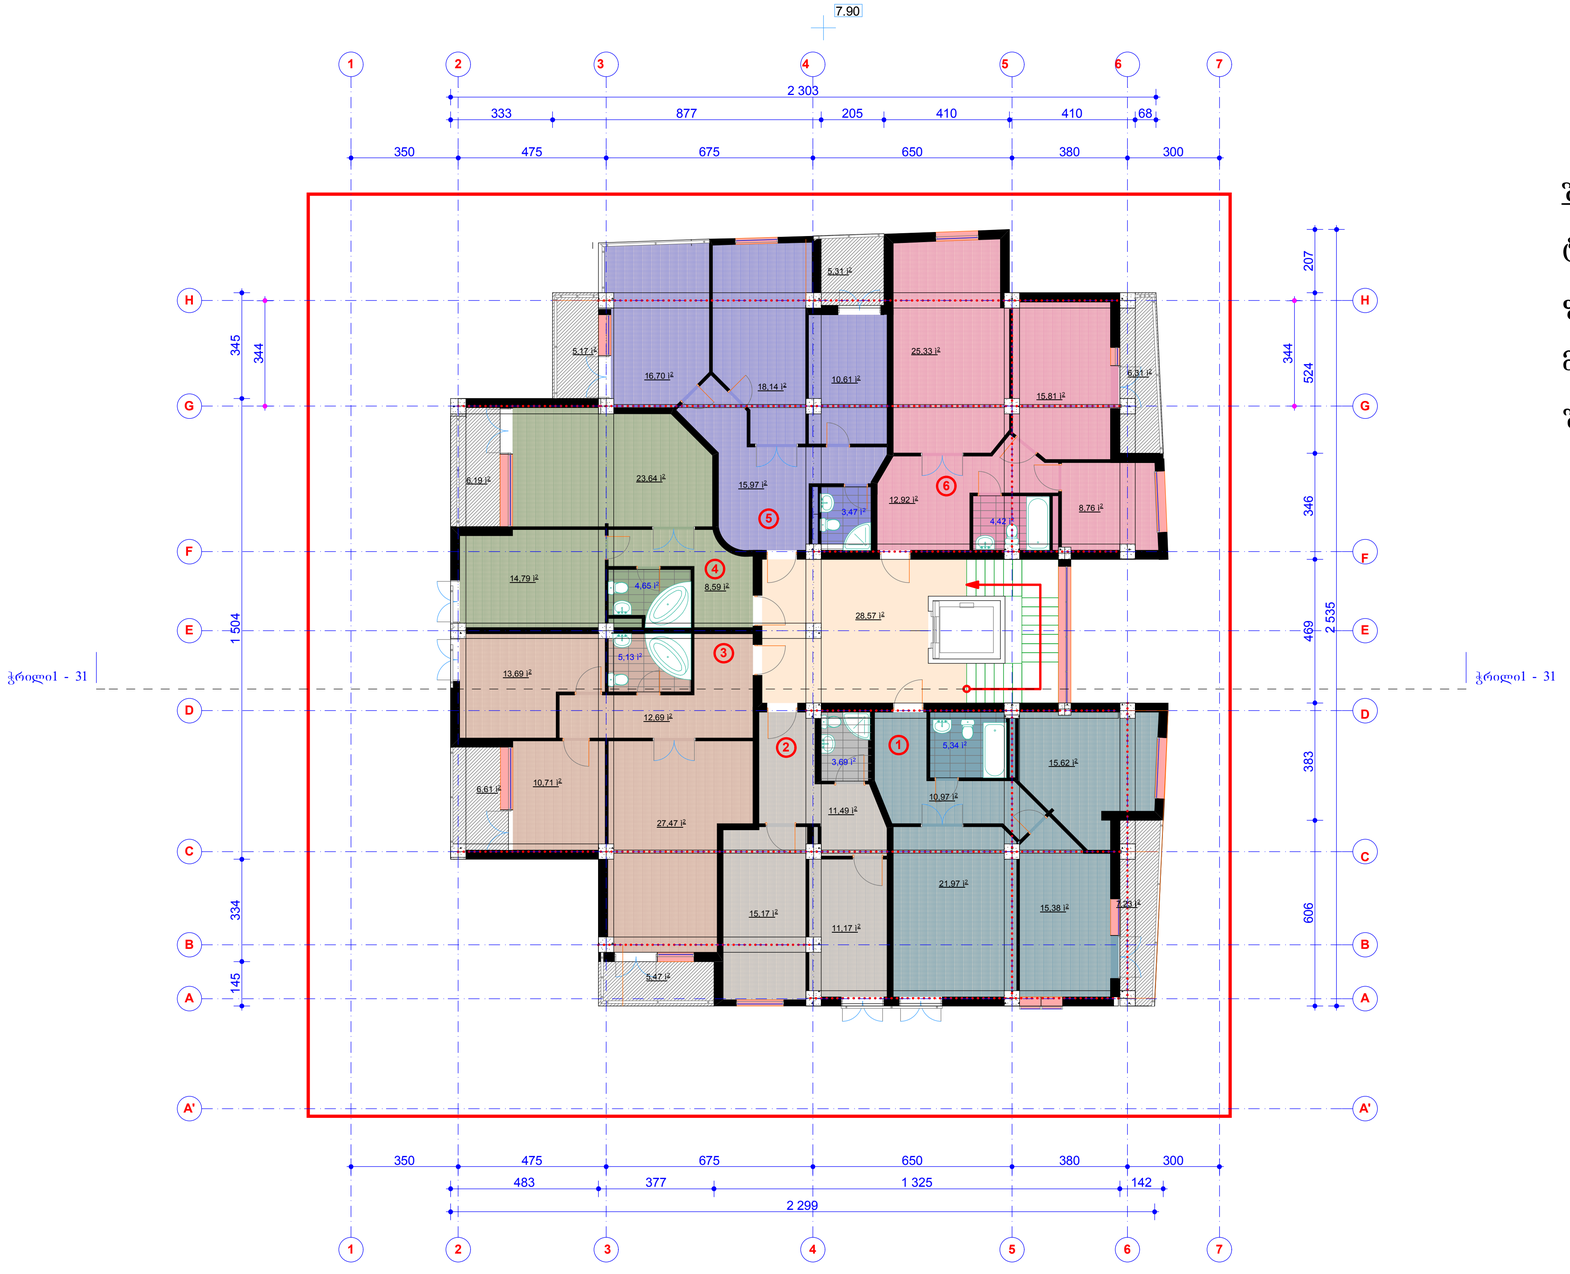

შენიშვნა:

ტიპიური სართულზე „3“-„4“ ღერძებში შეიცვალა აივნის ფორმები. აქაც მეორე სართულის მსგავსად აივნებზე მოიხსნა კედლები და გაიზარდა მათი ფართი შეთანხმებულ პროექტთან შედარებით

IVERIAMSHEN plus
ფუს ივერიუმფენ პლუსი
ქ. თბილისი ბ. ბრწყინვალეს ქ. №1 ტელ.ფაქსი 38-55-03
მობ. 899-90-26-01

მრავალბინიანი საცხოვრებელი სახლის პროექტი დიდი დიღომი, I მკრ, ცენტრალური გზის მიმდებარედ	დაკვეთა	სტადია	ფ-№	მ-ბი	ინვენტ. №
		ს. პ.	ა-8	1:200	
	დირექტორი				ვ.ნადირაშვილი
	პრ. მთ. არქ				ლ.სოლოდაშვილი
არქიტექტურული ნაწილი	ავტორები:				ლ.სოლოდაშვილი
					კ.მეფარიშვილი
					კ.გულიაშვილი
ტიპიური სართულის გეგმა	დაამუშავა:				მ.მაისურაძე
	შეამოწმა:				თ.ლაზარიაშვილი

X სართულის გეგმა

მ. 1 : 100

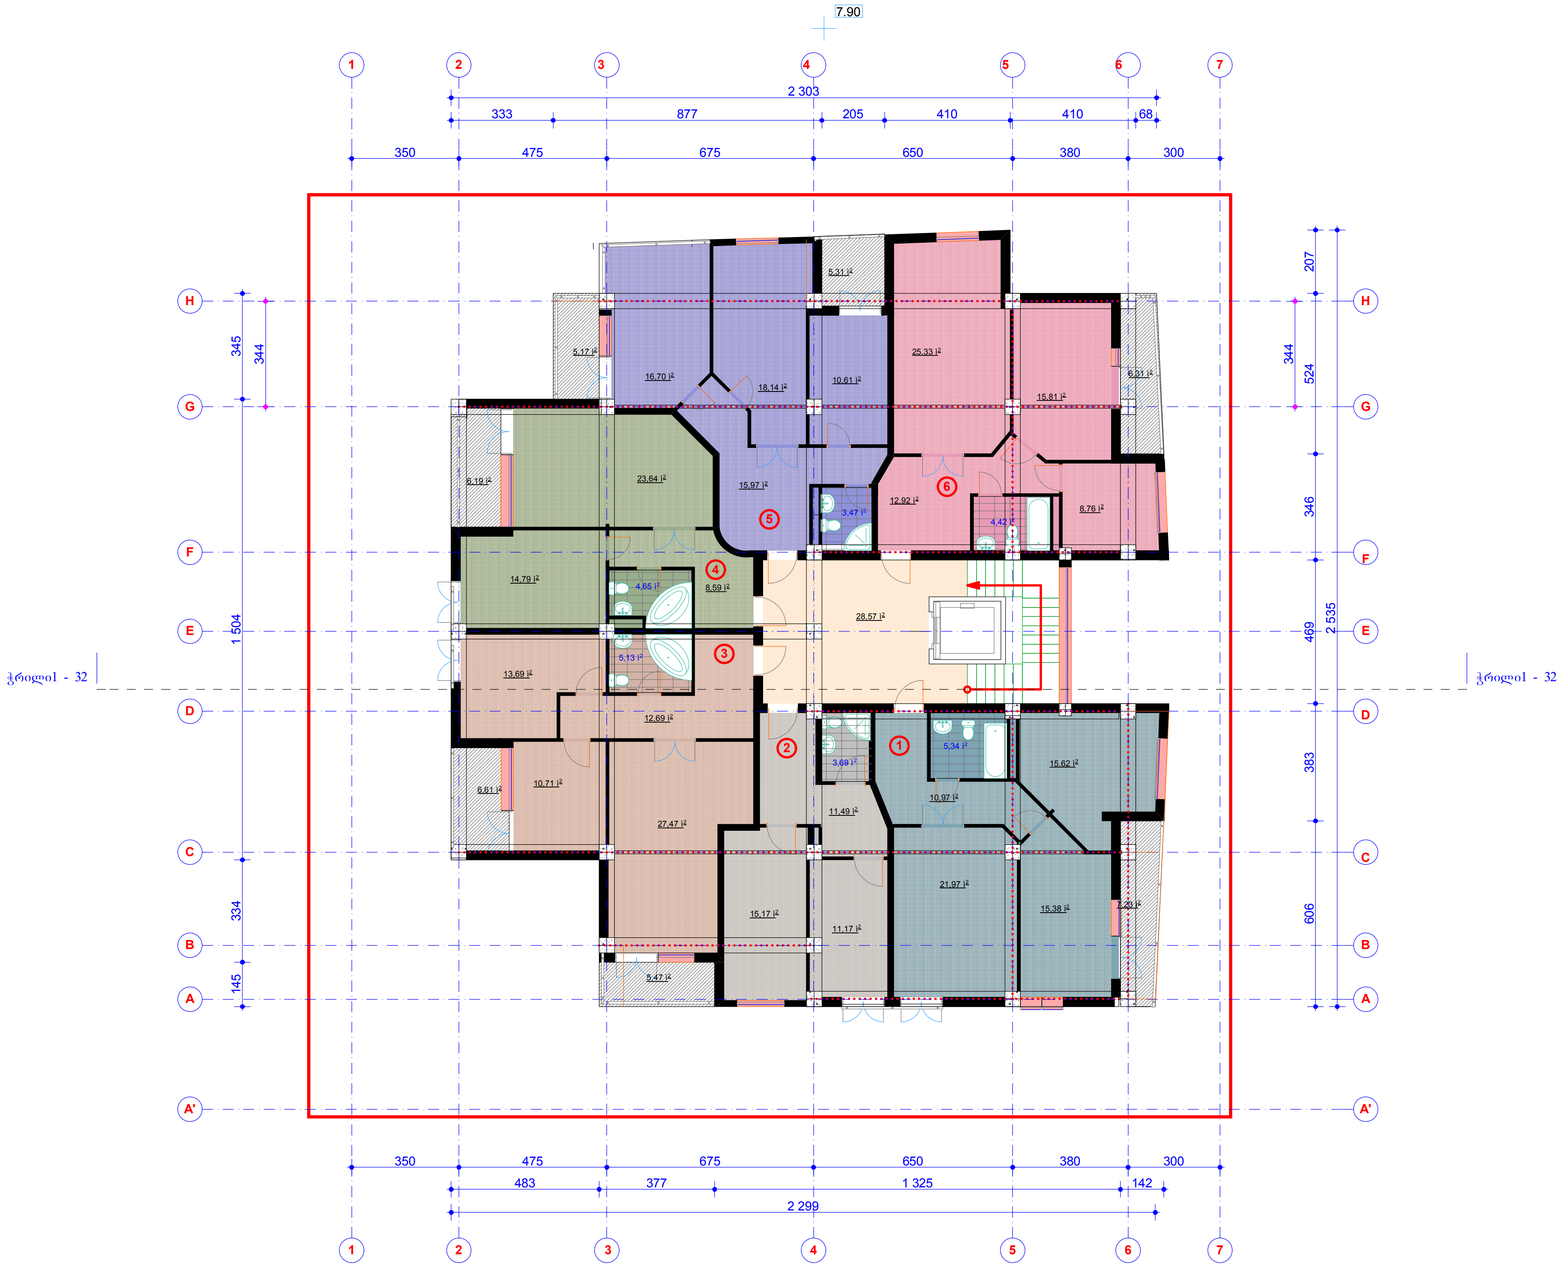

შენიშვნა:

ტიპიური სართულზე „3“-„4“ ღერძებში შეიცვალა აივნის ფორმები. აქაც მეორე სართულის მსგავსად აივნებზე მოიხსნა კედლები და გაიზარდა მათი ფართი შეთანხმებულ პროექტთან შედარებით

IVERIAMSHEN plus
ფვს ივერიამფენ პიუსი
ქ. თბილისი ბ. ბრწყინვალეს ქ. №1 ტელ.შაქსი 38-55-03
მობ. 899-90-26-01

მრავალბინიანი საცხოვრებელი სახლის პროექტი დიდი დიღომი, I მკრ, ცენტრალური გზის მიმდებარედ	დაკვეთა	სტადია	შ-№	მ-ბი	ინვენტ. №
		ს. პ.	ა-8	1:200	
	დირექტორი				ვ.ნადირაშვილი
	პრ. მთ. არქ				ლ.სოლოდაშვილი
არქიტექტურული ნაწილი	ავტორები:				ლ.სოლოდაშვილი
					კ.მეფარიშვილი
					კ.ბულიაშვილი
ტიპიური სართულის გეგმა	დაამუშავა:				მ.მაისურაძე
	შეამოწმა:				თ.ლაზარიაშვილი

XI სართულის გეგმა

მ. 1 : 100



შენიშვნა:

XI სართულზე მთლიანად შეიცვალა 22 და 24 ბინების გეგმარება.

IVERIAMSHEN plus	ფუს ივერიუმფენ პიტსი ქ. თბილისი ბ. პრწყინვალეს ქ. №1 ტელ.ფაქსი 38-55-03 მობ. 899-90-26-01				
მრავალბინიანი საცხოვრებელი სახლის პროექტი დიდი დიღომი, I მკრ, ცენტრალური გზის მიმდებარედ	დაკვეთა	სტადია	ფ-№	მ-ბი	ინვენტ. №
		ს. პ.	ა-9	1:200	
	დირექტორი				ვ.ნადირაშვილი
	პრ. მთ. არქ				ლ.სოლოდაშვილი
არქიტექტურული ნაწილი	ავტორები:				ლ.სოლოდაშვილი
					კ.მეფარიშვილი
					კ.გულიაშვილი
XI სართულის გეგმა	დაამუშავა:				მ.მაისურაძე
	შეამოწმა:				თ.ლაზარიაშვილი

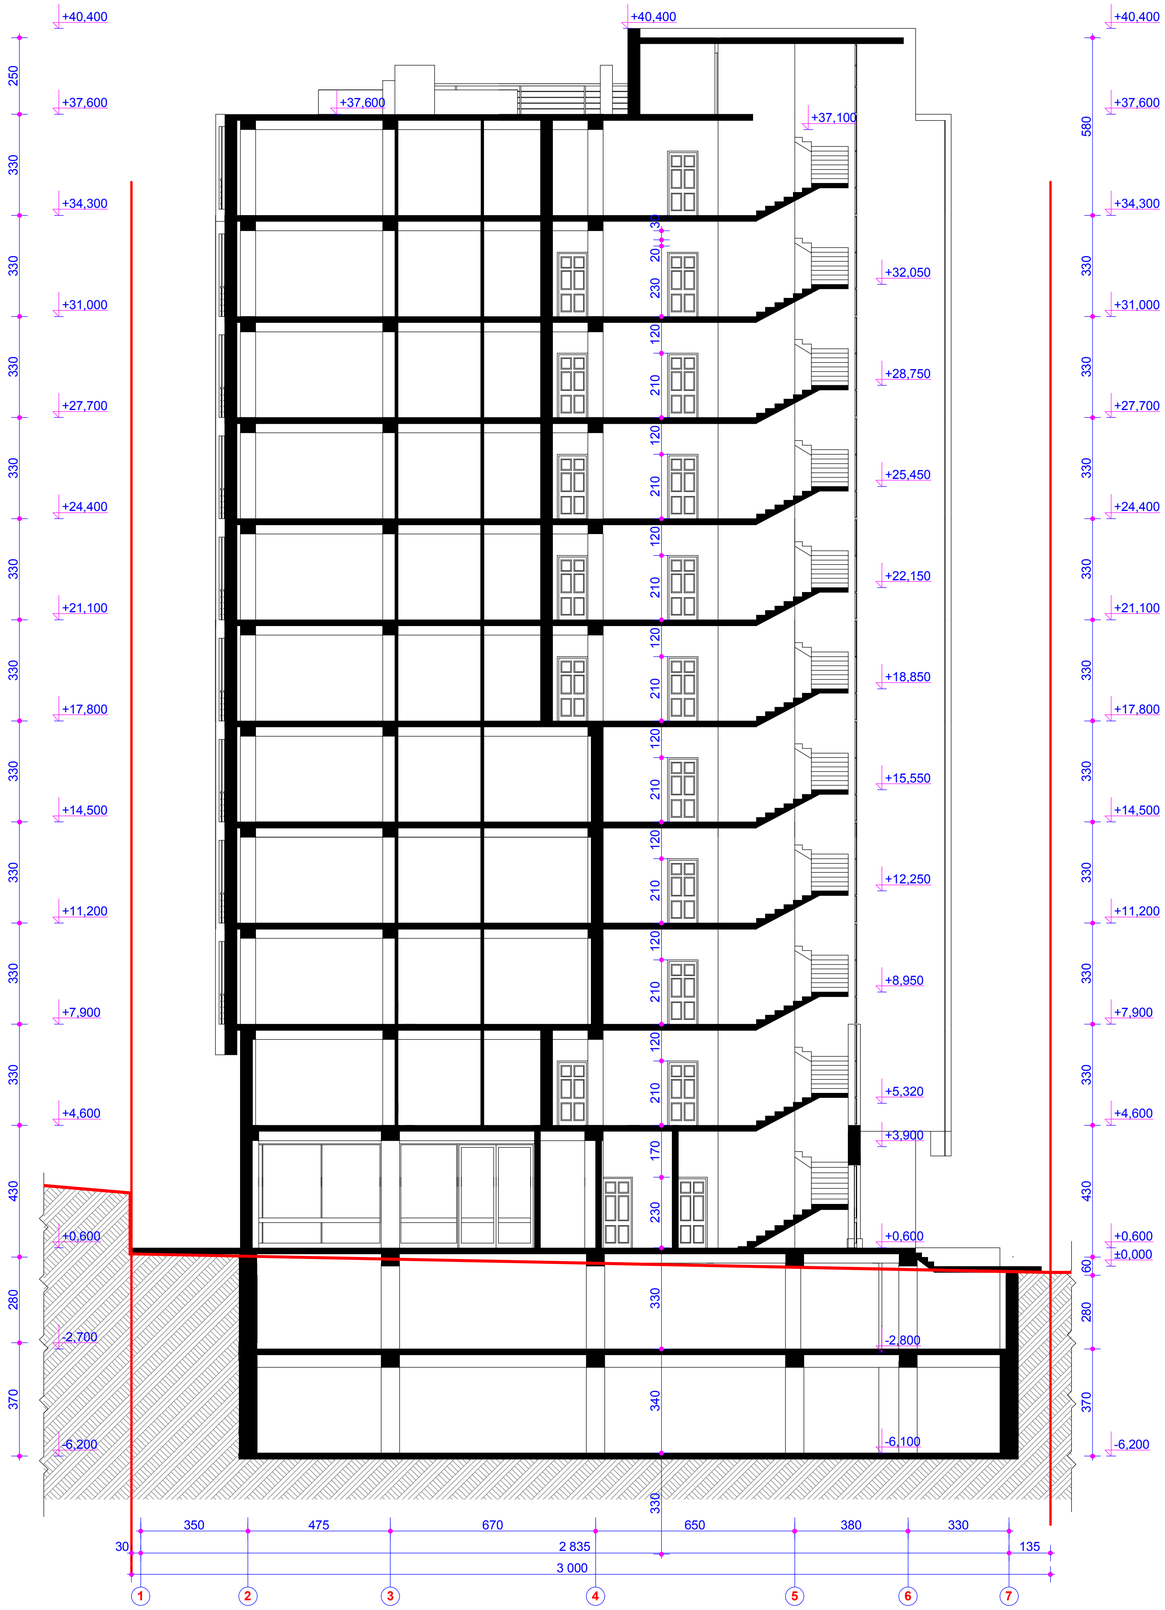

ჭრილი 1 - 1

მ. 1 : 100

IVERIAMSHEN plus	ფვს ივერიამფენ ვიტსი ქ. თბილისი ბ. ბრწყინვალეს ქ. №1 ტელ.ფაქსი 38-55-03 მობ. 899-90-26-01			
მრავალბინიანი საცხოვრებელი სახლის პროექტი დიდი დიღომი, I მკრ, ცენტრალური გზის მიმდებარედ	დაკვეთა	სტადია	ფ-№	მ-ბი	ინვენტ. №
		ს. პ.	ა-12	1:200	
	დირექტორი				ვ.ნადირაშვილი
	პრ. მთ. არქ				ლ.სოლოდაშვილი
არქიტექტურული ნაწილი	ავტორები:				ლ.სოლოდაშვილი
					კ.მეფარიშვილი
					კ.ბულიაშვილი
ჭრილი 1-1	დაამუშავა:				მ.მაისურაძე
	შეამოწმა:				თ.ლაზარიაშვილი

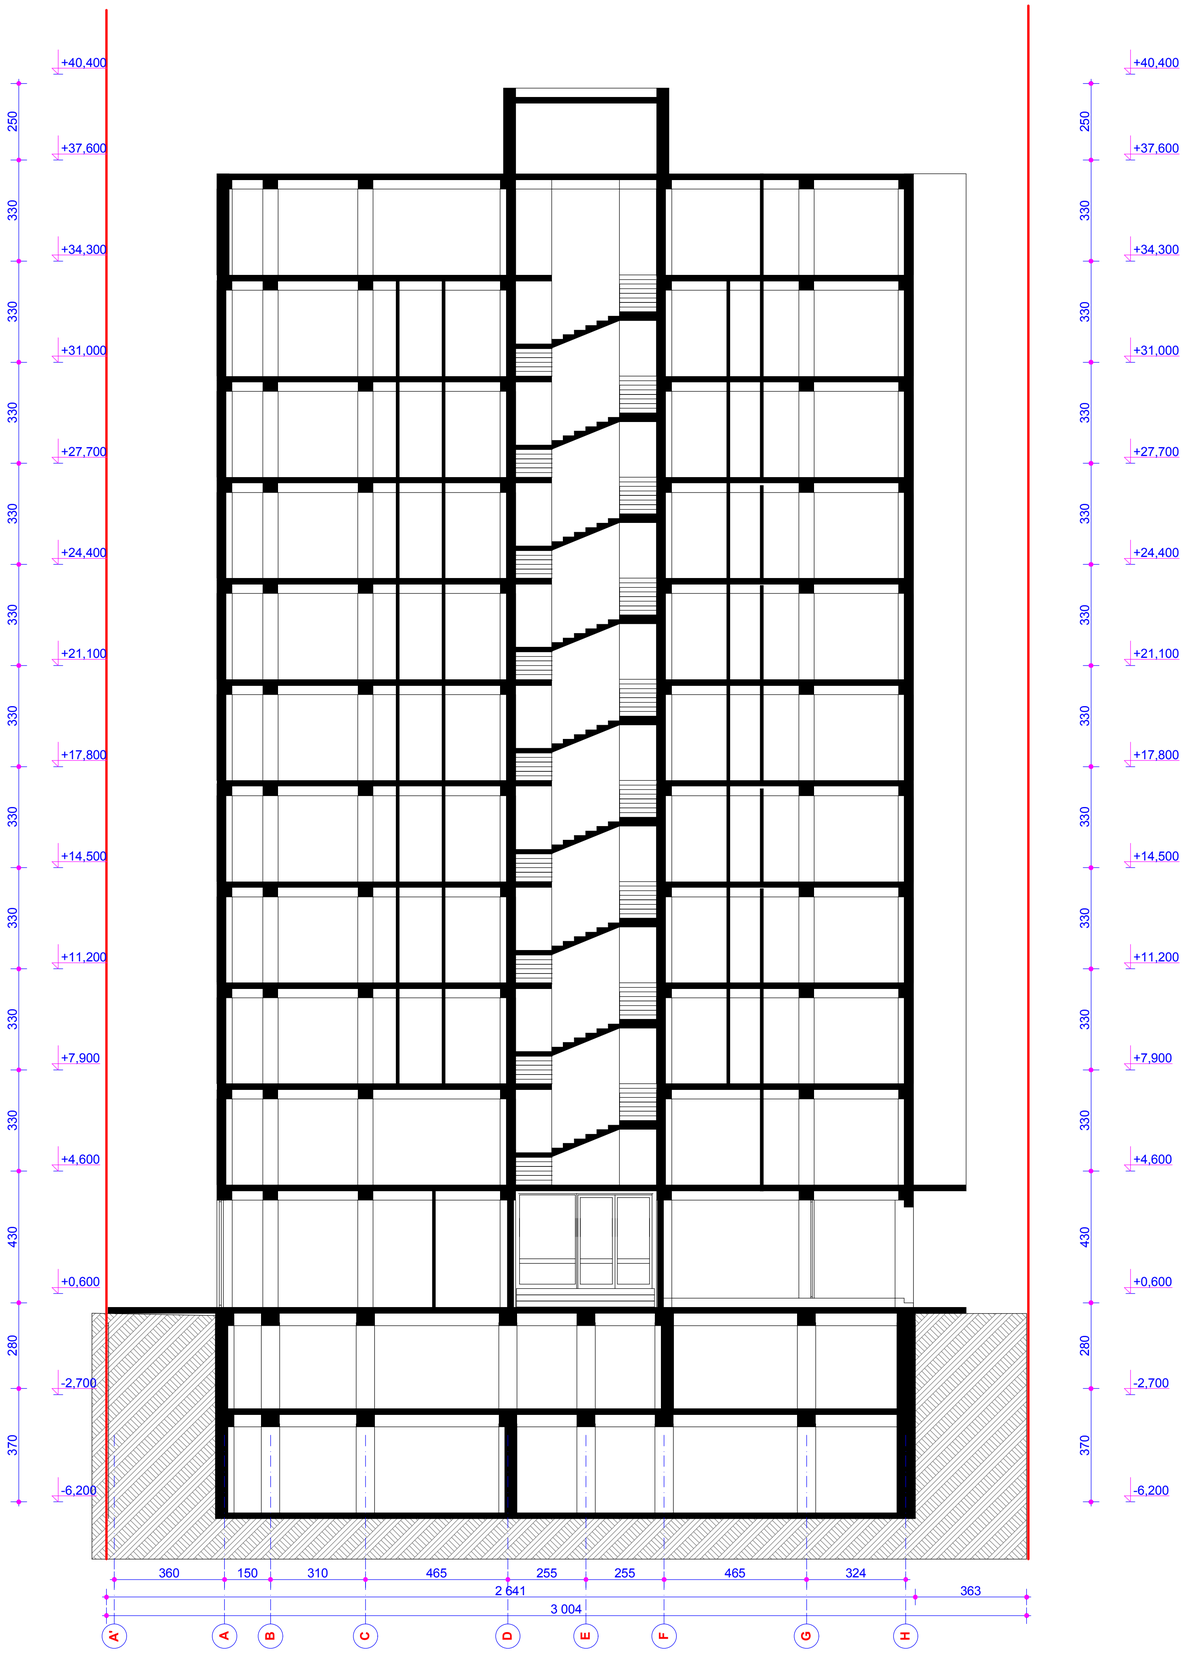

ჭრილი 2-2

მ. 1 : 100

IVERIAMSHEN plus	ფუს ივერიამფენ პიტსი ქ. თბილისი ბ. ბრწყინვალეს ქ. №1 ტელ.ფაქსი 38-55-03 მობ. 899-90-26-01				
მრავალბინიანი საცხოვრებელი სახლის პროექტი დიდი დიღომი, I მკრ, ცენტრალური გზის მიმდებარედ	დაკვეთა	სტადია	ფ-№	მ-ბი	ინვენტ. №
		ს. პ.	ა-12	1:200	
	დირექტორი				ვ.ნადირაშვილი
	პრ. მთ. არქ				ლ.სოლოდაშვილი
არქიტექტურული ნაწილი	ავტორები:				ლ.სოლოდაშვილი
					კ.მეფარიშვილი
					კ.ბულიაშვილი
ჭრილი 2-2	დაამუშავა:				მ.მაისურაძე
	შეამოწმა:				თ.ლაზარიაშვილი



ფასადი 1 - 7 ღერძებში

მ. 1 : 100

შენიშვნა:

1. ზომები მოცემულია სანტიმეტრებში
2. ვერტიკალური ნიშნულები მოცემულია მეტრებში

GIVERIAMSHEN plus					
მრავალბინიანი საცხოვრებელი სახლის პროექტი დიდი დილომი, I მკრ, ცენტრალური გზის მიმდებარედ	დაკვეთა	სტადია	წ-№	მ-ბი	06316ნტ. №
		ს. პ.	ა-13	1:200	
	დირექტორი				ვ.ნადირაშვილი
	არ. მთ. არძ				ლ.ხოლოდაშვილი
არქიტექტურული ნაწილი	ავტორები:				ლ.ხოლოდაშვილი
					კ.მეფარიშვილი
					კ.გულიაშვილი
ფასადი 1 - 7 ღერძებში	დაამუშავა:				მ.მაისურაძე
	შეამოწმა:				ო.ლაზარაშვილი

ქ. თბილისი ბ. პოლიტკოვსკის ქ. №1 ტელ.ფაქსი 38-55-03
მრთ. 899-90-26-01

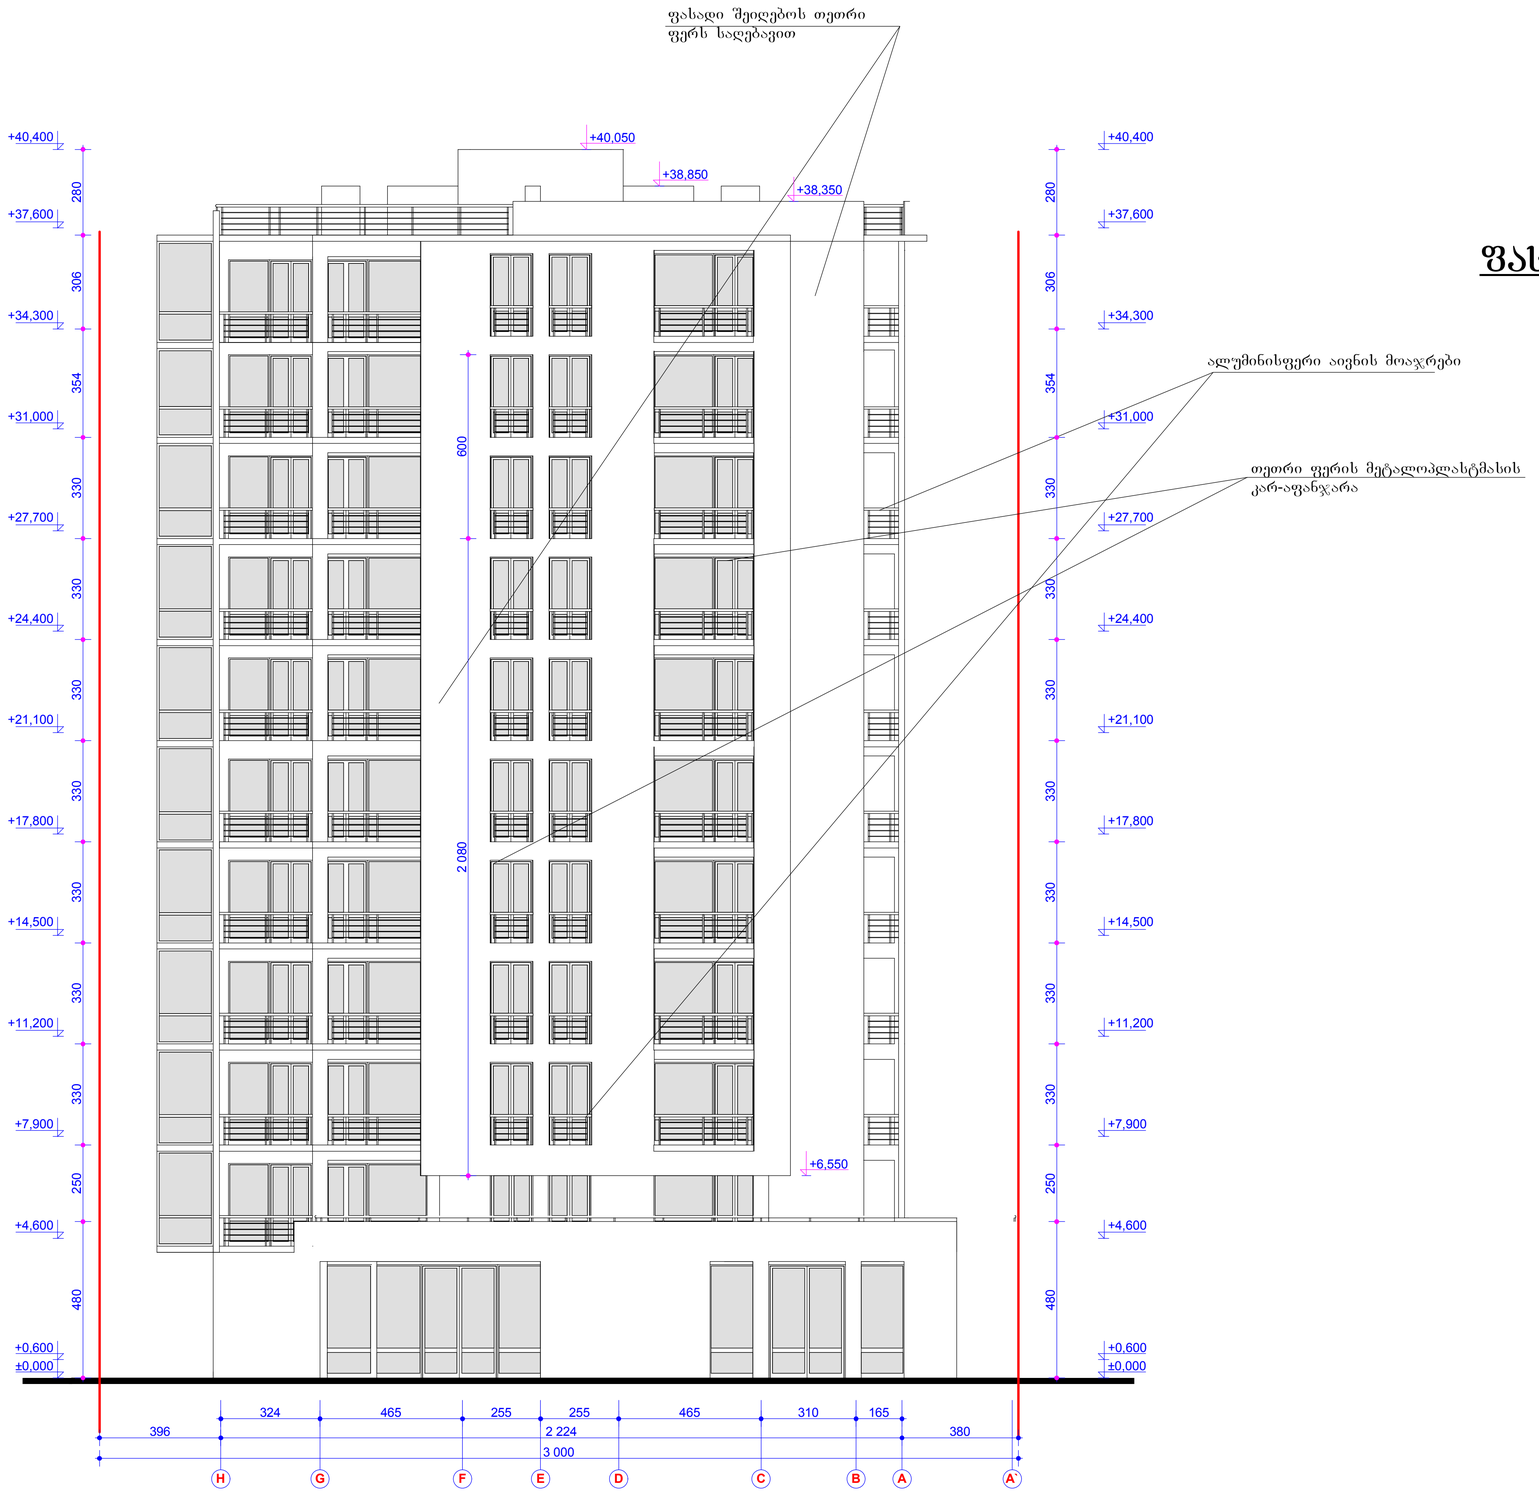

ფასადი H - A ღერძებში

მ. 1 : 100

შენიშვნა:

1. ზომები მოცემულია სანტიმეტრებში
2. ვერტიკალური ნიშნულები მოცემულია მეტრებში

IVERIAMSHEN plus	ფას ივერიამფენ პიუსი ქ. თბილისი ბ. ბრწყინვალეს ქ. №1 ტელ.ფაქსი 38-55-03 მობ. 899-90-26-01				
მრავალბინიანი საცხოვრებელი სახლის პროექტი დიდი დიღომი, I მკრ, ცენტრალური გზის მიმდებარედ	დაკვეთა	სტადია	ფ-№	მ-ბი	ინვენტ. №
		ს. პ.	ა-14	1:200	
	დირექტორი				ვ.ნადირაშვილი
	პრ. მთ. არქ				ლ.სოლოდაშვილი
არქიტექტურული ნაწილი	ავტორები:				ლ.სოლოდაშვილი
					კ.მეფარიშვილი
					კ.ბულიაშვილი
ფასადი H - A ღერძებში	დაამუშავა:				მ.მაისურაძე
	შეამოწმა:				თ.ლაზარიაშვილი

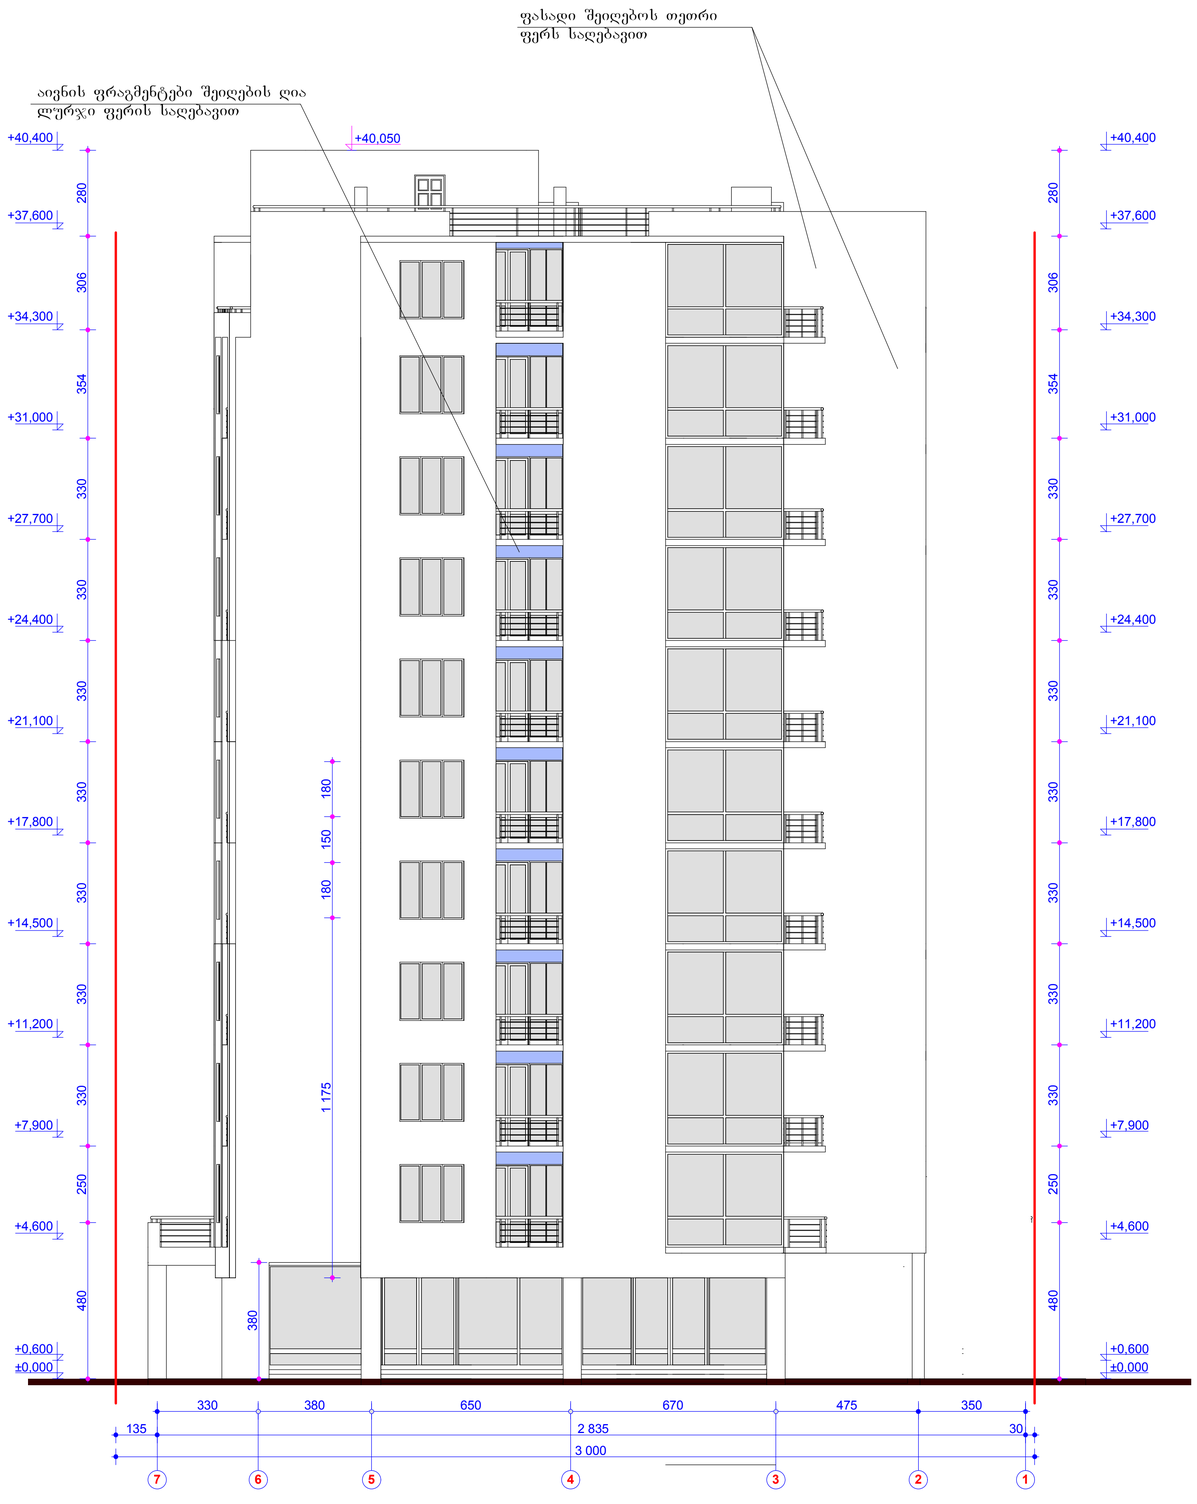

ფასადი 7 - 1 ღერძებში

მ. 1 : 100

ალუმინისფერი აივნის მოაჯრები

თეთრი ფერის მეტალოპლასტმასის
კარ-აფანჯარა

შენიშვნა:

1. ზომები მოცემულია
სანტიმეტრებში
2. ვერტიკალური
ნიშნულები მოცემულია
მეტრებში

IVERIAMSHEN plus
ფუს ივერიამფენ პიუსი
ქ. თბილისი ბ. ბრწყინვალეს ქ. №1 ტელ.ფაქსი 38-55-03
მობ. 899-90-26-01

მრავალბინიანი საცხოვრებელი სახლის პროექტი დიდი დიღომი, I მკრ, ცენტრალური გზის მიმდებარედ	დაკვეთა	სტადია	ფ-№	მ-ბი	ინვენტ. №
		ს. პ.	ა-15	1:200	
	დირექტორი				ვ.ნადირაშვილი
	პრ. მთ. არქ				ლ.სოლოდაშვილი
არქიტექტურული ნაწილი	ავტორები:				ლ.სოლოდაშვილი
					კ.მეფარიშვილი
					კ.ბულიაშვილი
ფასადი 7 - 1 ღერძებში	დაამუშავა:				მ.მაისურაძე
	შეამოწმა:				თ.ლაზარიაშვილი

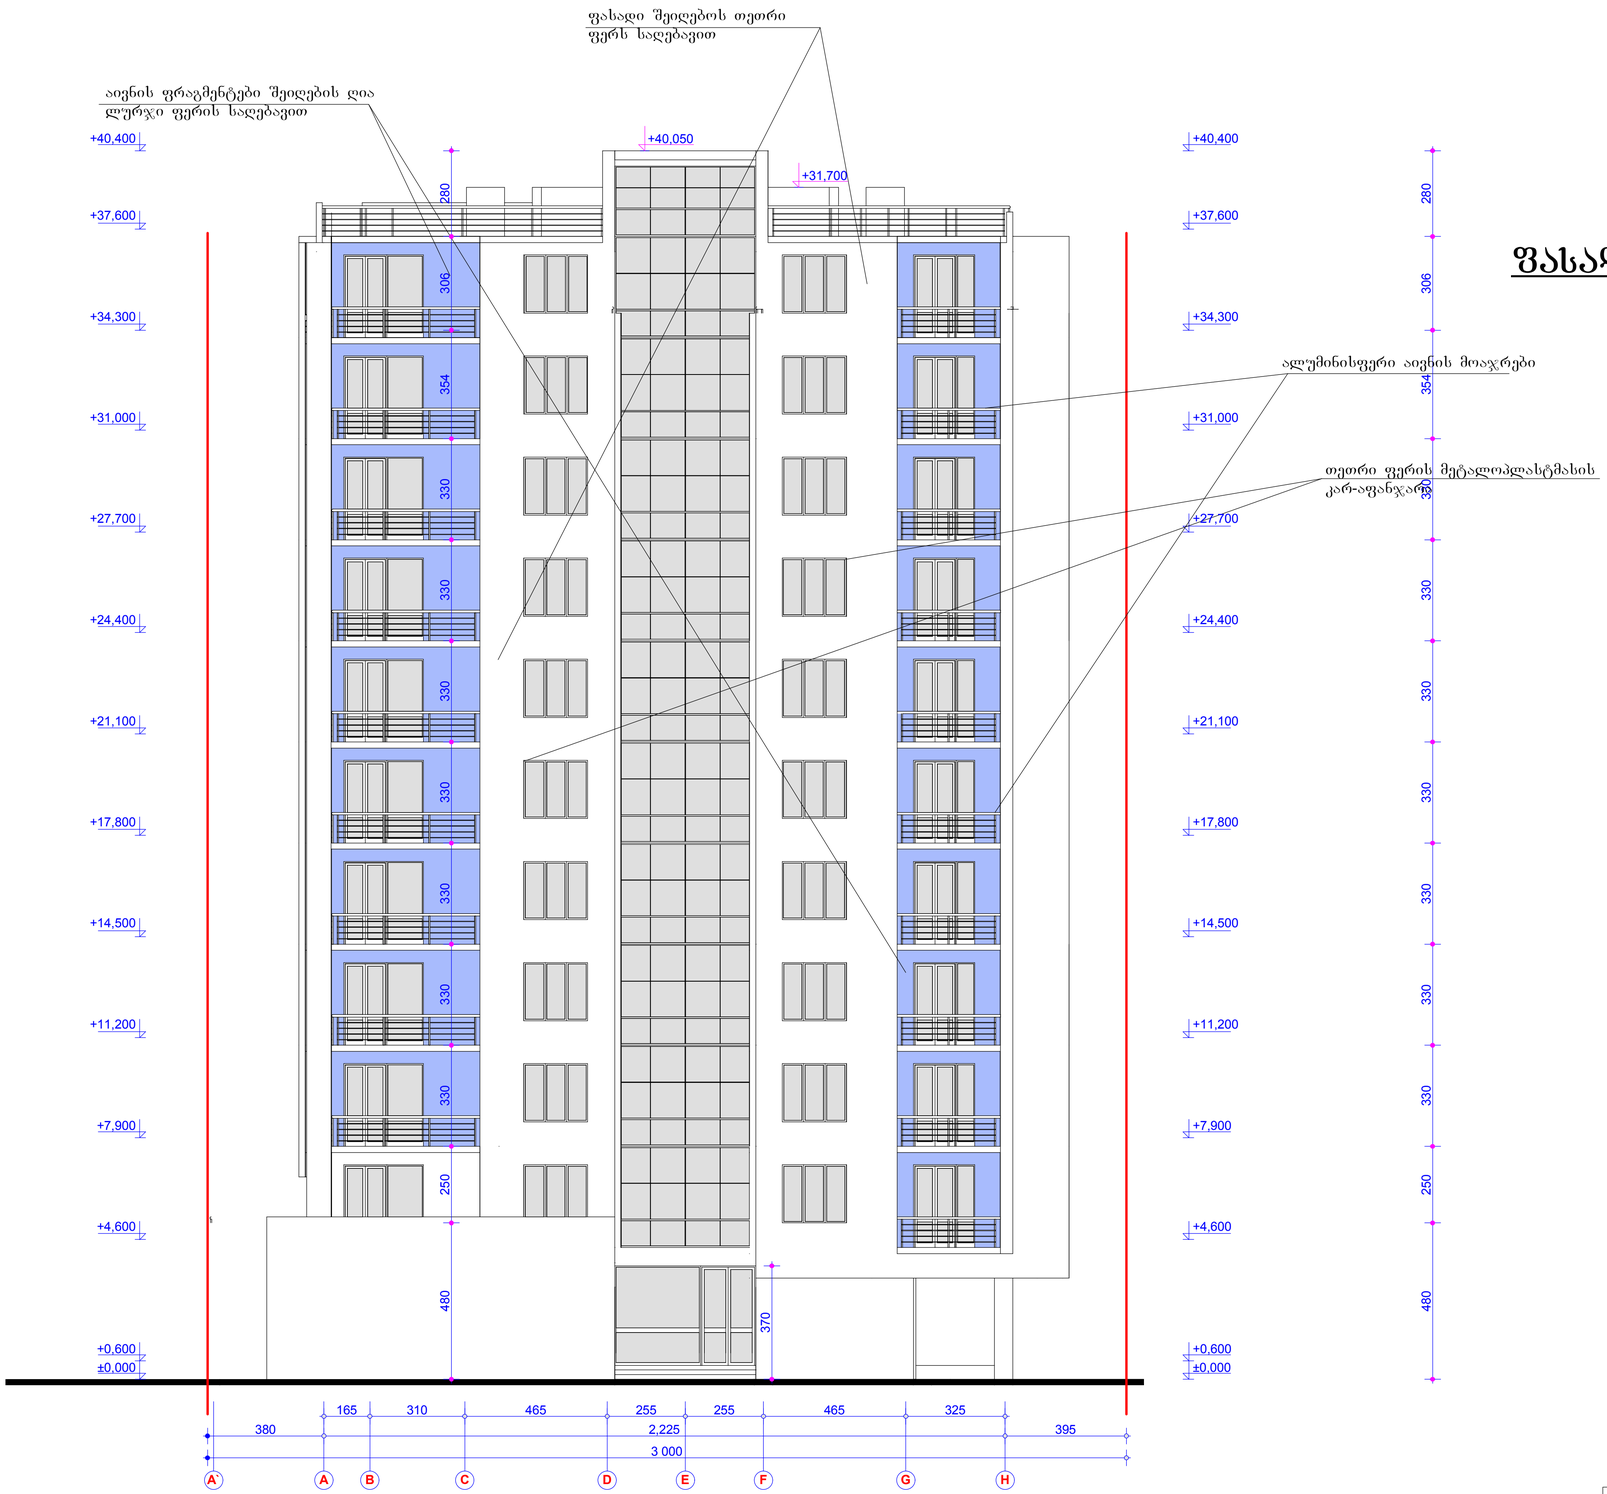

ფასადი A - H ღერძებში

მ. 1 : 100

IVERIAMSHEN plus	ფას ივერიამფენ პიტსი ქ. თბილისი ბ. ბრწყინვალეს ქ. №1 ტელ.ფაქსი 38-55-03 მობ. 899-90-26-01				
მრავალბინიანი საცხოვრებელი სახლის პროექტი დიდი დიღომი, I მკრ, ცენტრალური გზის მიმდებარედ	დაკვეთა	სტადია	ფ-№	მ-ბი	ინვენტ. №
		ს. პ.	ა-16	1:200	
	დირექტორი				ვ.ნადირაშვილი
	პრ. მთ. არქ				ლ.სოლოდაშვილი
არქიტექტურული ნაწილი	ავტორები:				ლ.სოლოდაშვილი
					კ.მეფარიშვილი
					კ.ბულიაშვილი
ფასადი A - H ღერძებში	დაამუშავა:				მ.მაისურაძე
	შეამოწმა:				თ.ლაზარიაშვილი

ვიზუალიზაცია





DIVERIAMSHEN plus	ფუს ივერიუმფენ პიტსი ქ. თბილისი ბ. ბრწყინვალეს ქ. №1 ტელ.ფაქსი 38-55-03 მობ. 899-90-26-01				
მრავალბინიანი საცხოვრებელი სახლის პროექტი დიდი დიღომი, I მკრ, ცენტრალური გზის მიმდებარედ	დაკვეთა	სტადია	ფ-№	მ-ბი	ინვენტ. №
		ს. პ.	ა-17		
	დირექტორი				ვ.ნადირაშვილი
	პრ. მთ. არქ				ლ.სოლოდაშვილი
არქიტექტურული ნაწილი	ავტორები:				ლ.სოლოდაშვილი
					კ.მეფარიშვილი
					კ.გულიაშვილი
ვიზუალიზაცია	დაამუშავა:				მ.მაისურაძე
	შეამოწმა:				თ.ლაზარიაშვილი

ფოტომონტაჟი



IVERIAMSHEN plus	შპს ივერიამშენი პლუსი ქ. თბილისი ბ. ბარნოვის ქ. №1 ტელ.ფაქსი 38-55-03 მრთ. 899-90-26-01				
მრავალბინიანი საცხოვრებელი სახლის პროექტი დიდი დიღომი, I მკრ, ცენტრალური გზის მიმდებარედ	დაკვეთა	სტადია	ფ-№	მ-ბი	ნივნტ. №
		ს. პ.	ა-18		
	დირექტორი				ვ.ნადირაშვილი
	პრ. მთ. არქ				ლ.ცოლოღაშვილი
არქიტექტურული ნაწილი	ავტორები:				ლ.ცოლოღაშვილი
					ქ.მეშარიშვილი
					ქ.გულიაშვილი
ფოტომონტაჟი	დაამუშავა:				მ.მაისურაძე
	შეამოწმა:				თ.ლაზარიაშვილი