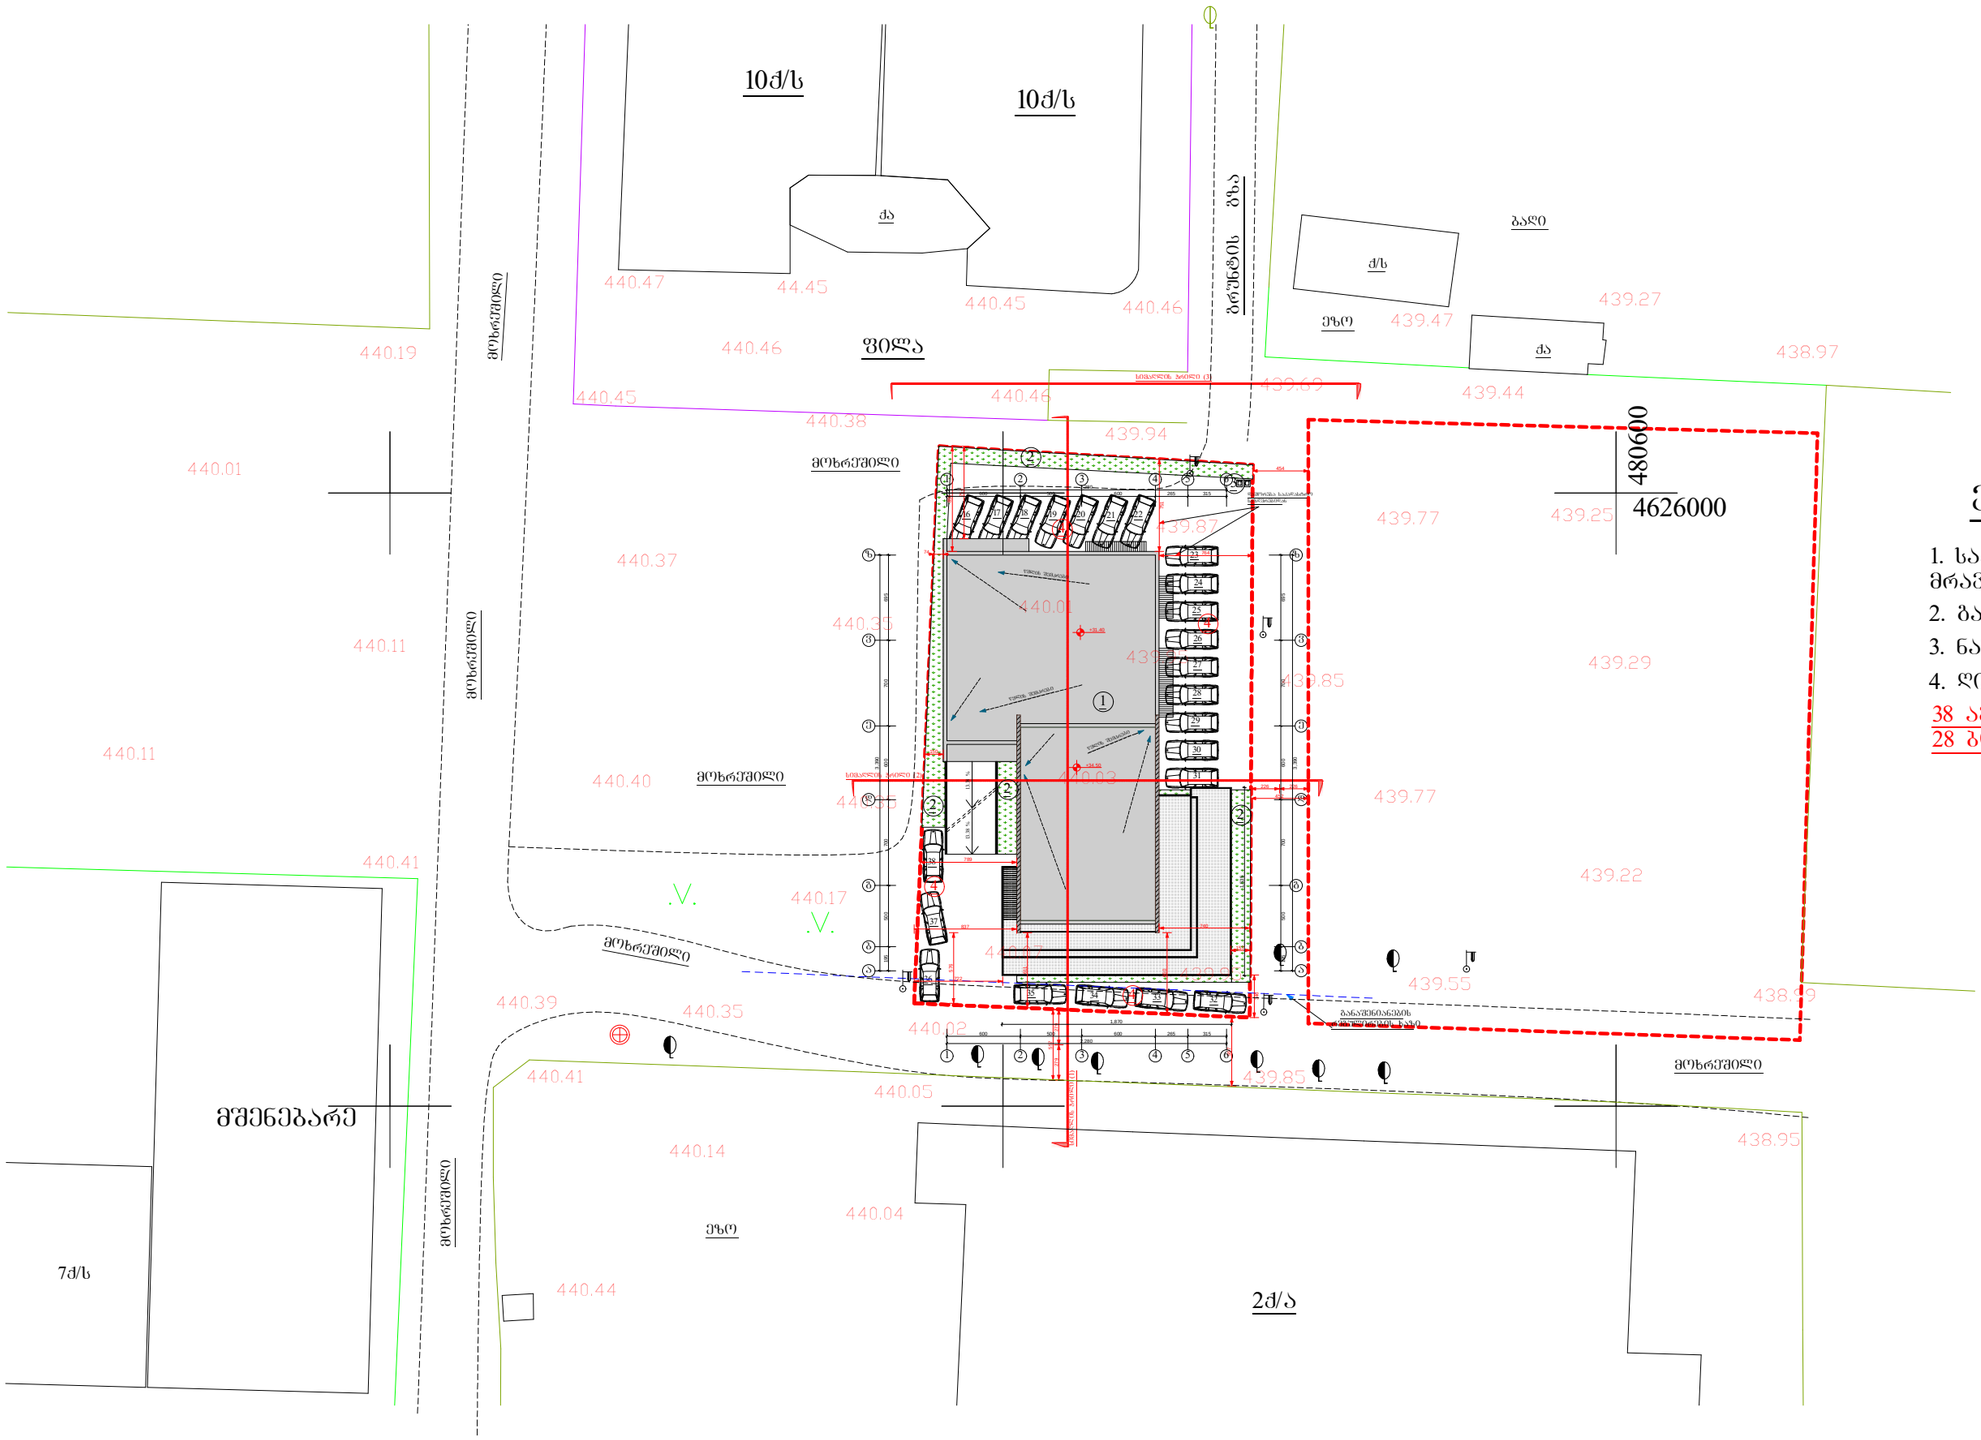

ექსპლიკაცია

1. საპროექტო შენობა მრავალფუნქციური შენ.
2. გამწვანება
3. ნაგვის კონტეინერები
4. ღია ავტოსადგომი

38 ავტოსადგომი
28 ბინა

A-3	1-12 პროექტის №	დამკვეთი: "რეალ ესთეიტ კონსტრაქშენ" "Real Estate Construction"	ნახაზი: გენ. გეგმა	პროექტის დასახელება: მრავალფუნქციური კომპლექსი ქ. ობილისი, სოფელი დიღომი, ნაკვეთი 034/698	თარიღი 02/22/2014
დირექტორი		ზ. ქოჩიაშვილი			
არქიტექტორი		მ. პაპუაშვილი			
			"Real Estate Construction" ობილისი, დიღომი, საბურთალოს გზისა და ახმეტელების ქუჩის გაერთიანება ტელ: (+995) 599 555 574	მასშტაბი 1-500	სტადია არქიტექტურული პროექტი
				ინდექსი	ფურც. № 8

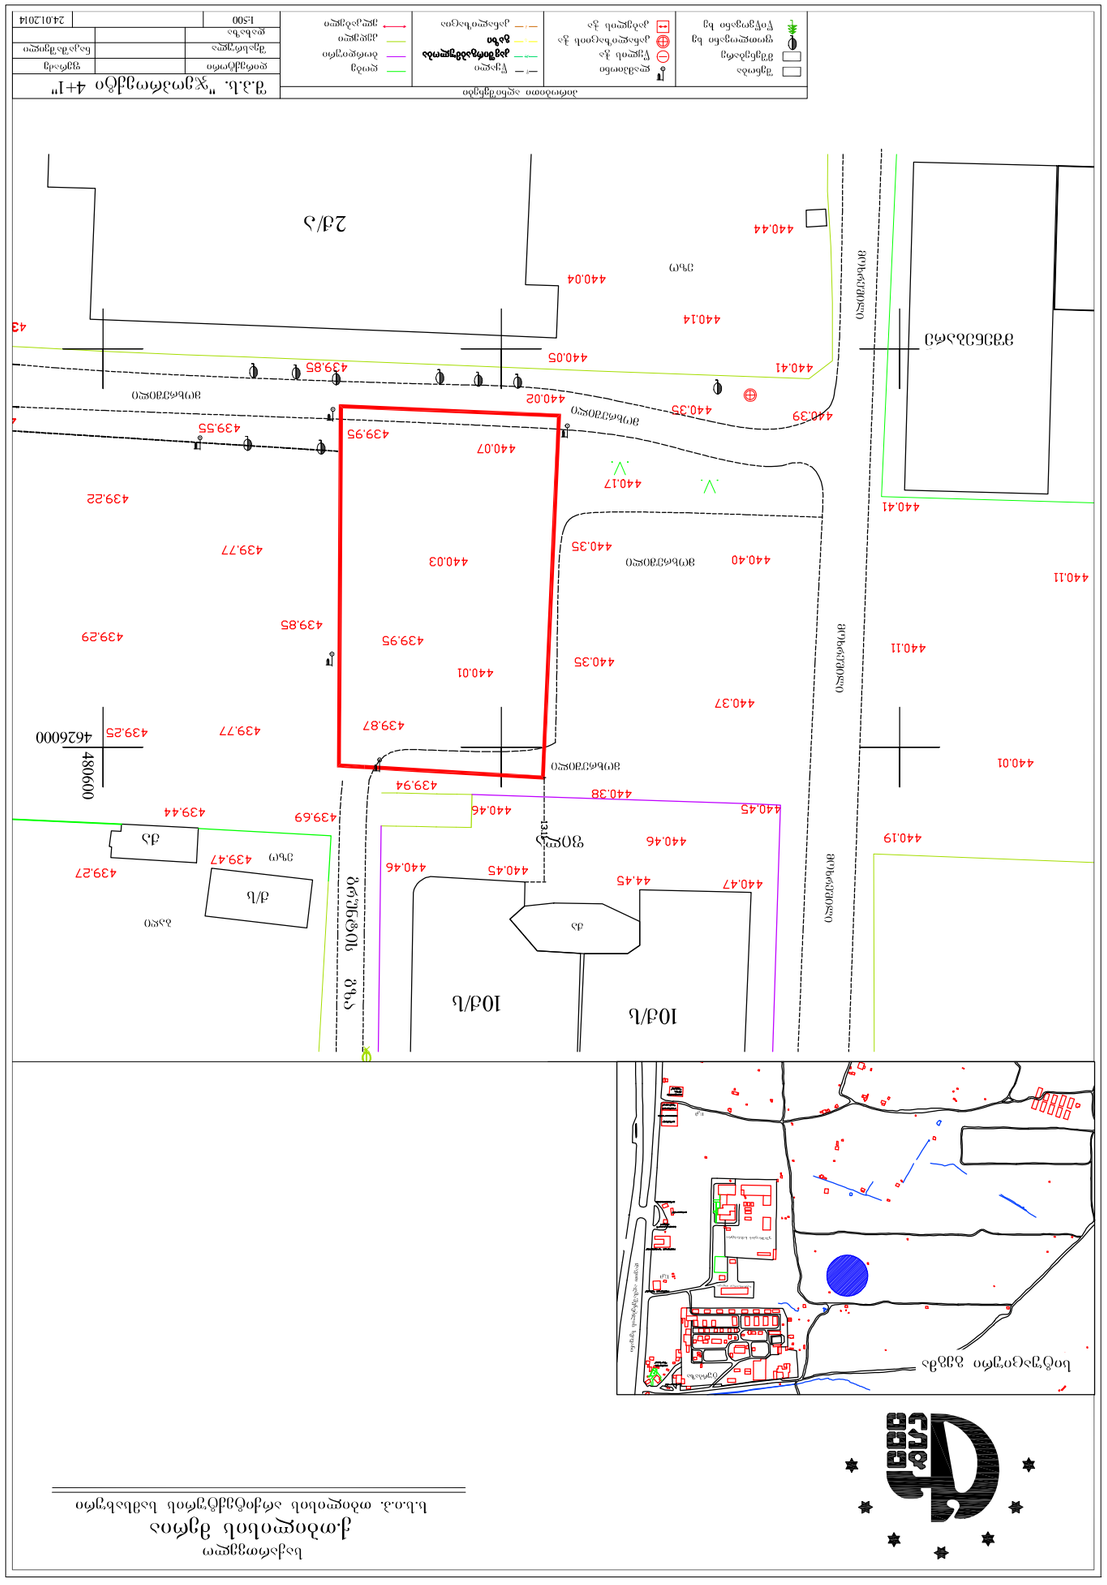

დირექტორი მასშტაბი სტადია ინდექსი ფურც.

A-3 თარიღი
პროექტის #

1-12

1-500

არქიტექტორი

ტელ: (+995) 599 555 574 თბილისი, დიღომი, სამხედრო გზისა და ახმეტელის ქუჩის გადაკვეთა არქიტექტურული

პროექტი

ნახაზი: პროექტის დასახელება დამკვეთი: ზ. ქოჩიაშვილი მრავალფუნქციური კომპლექსი

მ. პაპუკაშვილი ქ. თბილისი, სოფელი დიღომი, ნაკვეთი 034/698

02/22/2014
ტოპოგრაფიული გეგმა

7

"რეალ ესთეიტ კონსტრაქშენ"
"Real Estate Construction”

"Real Estate Construction”