გეგმა ნიშნულზე 0.00
მ 1:100

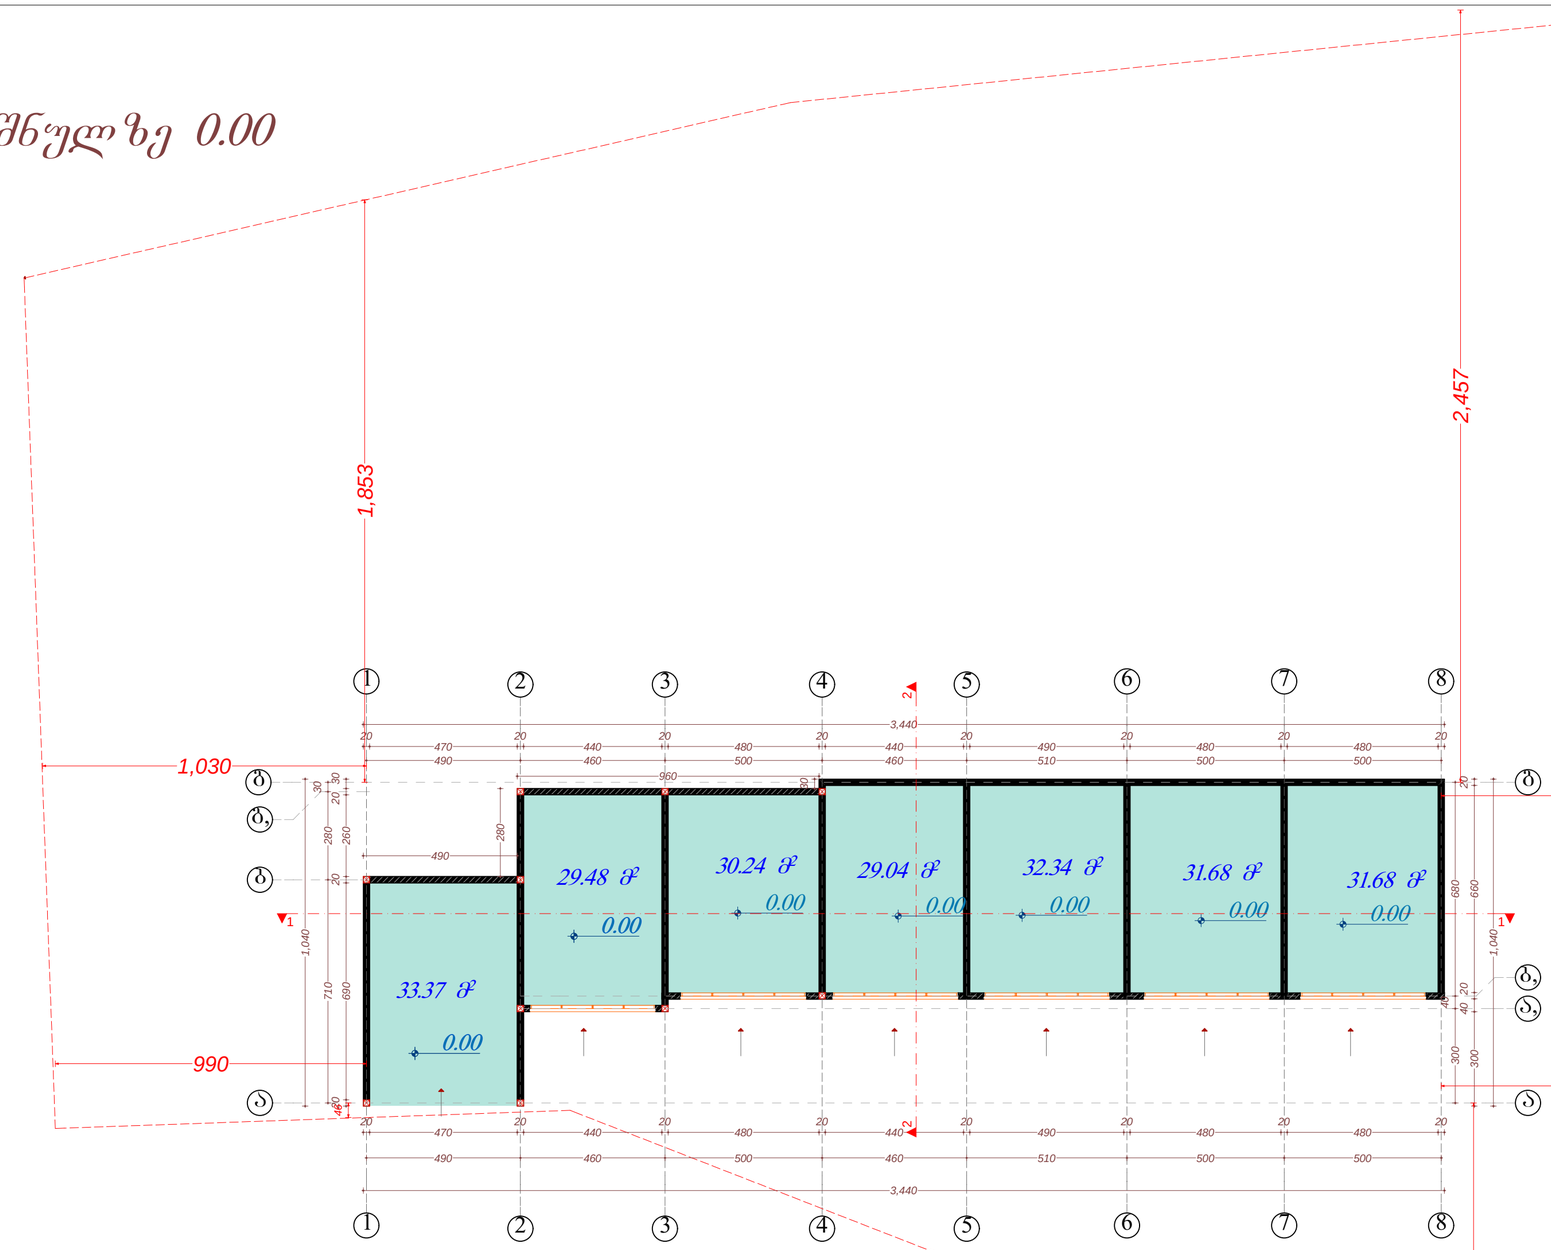

შპს "DREAM BUILD Co"		
მის :ქ.შარტავას 143 ტელ: 577 444 770	E-mail: dreambuildco@yahoo.com	
დირექტორი		თ.პატაშური
მთ.არქიტექტორი		თ.პატაშური
პრ.ავტორი		თ.პატაშური
დამკვეთი		ი.მეგრელიშვილი

პროექტის სახელწოდება:			
ავტოსერვისი			
ობიექტის მის:	ქალაქი თბილისი, შეშელიძის ქ№1 (ნაკვეთი №1/16)		
ნახაზის სახელწოდება:			
გეგმა ნიშნულზე 0.00			მასშტაბი: 1:100
პროექტი	ფურცელი	ფურცლები	თარიღი
სტადია	ფ -	ფ - A3	2014 წ

სახურავის გეგმა
მ 1:100

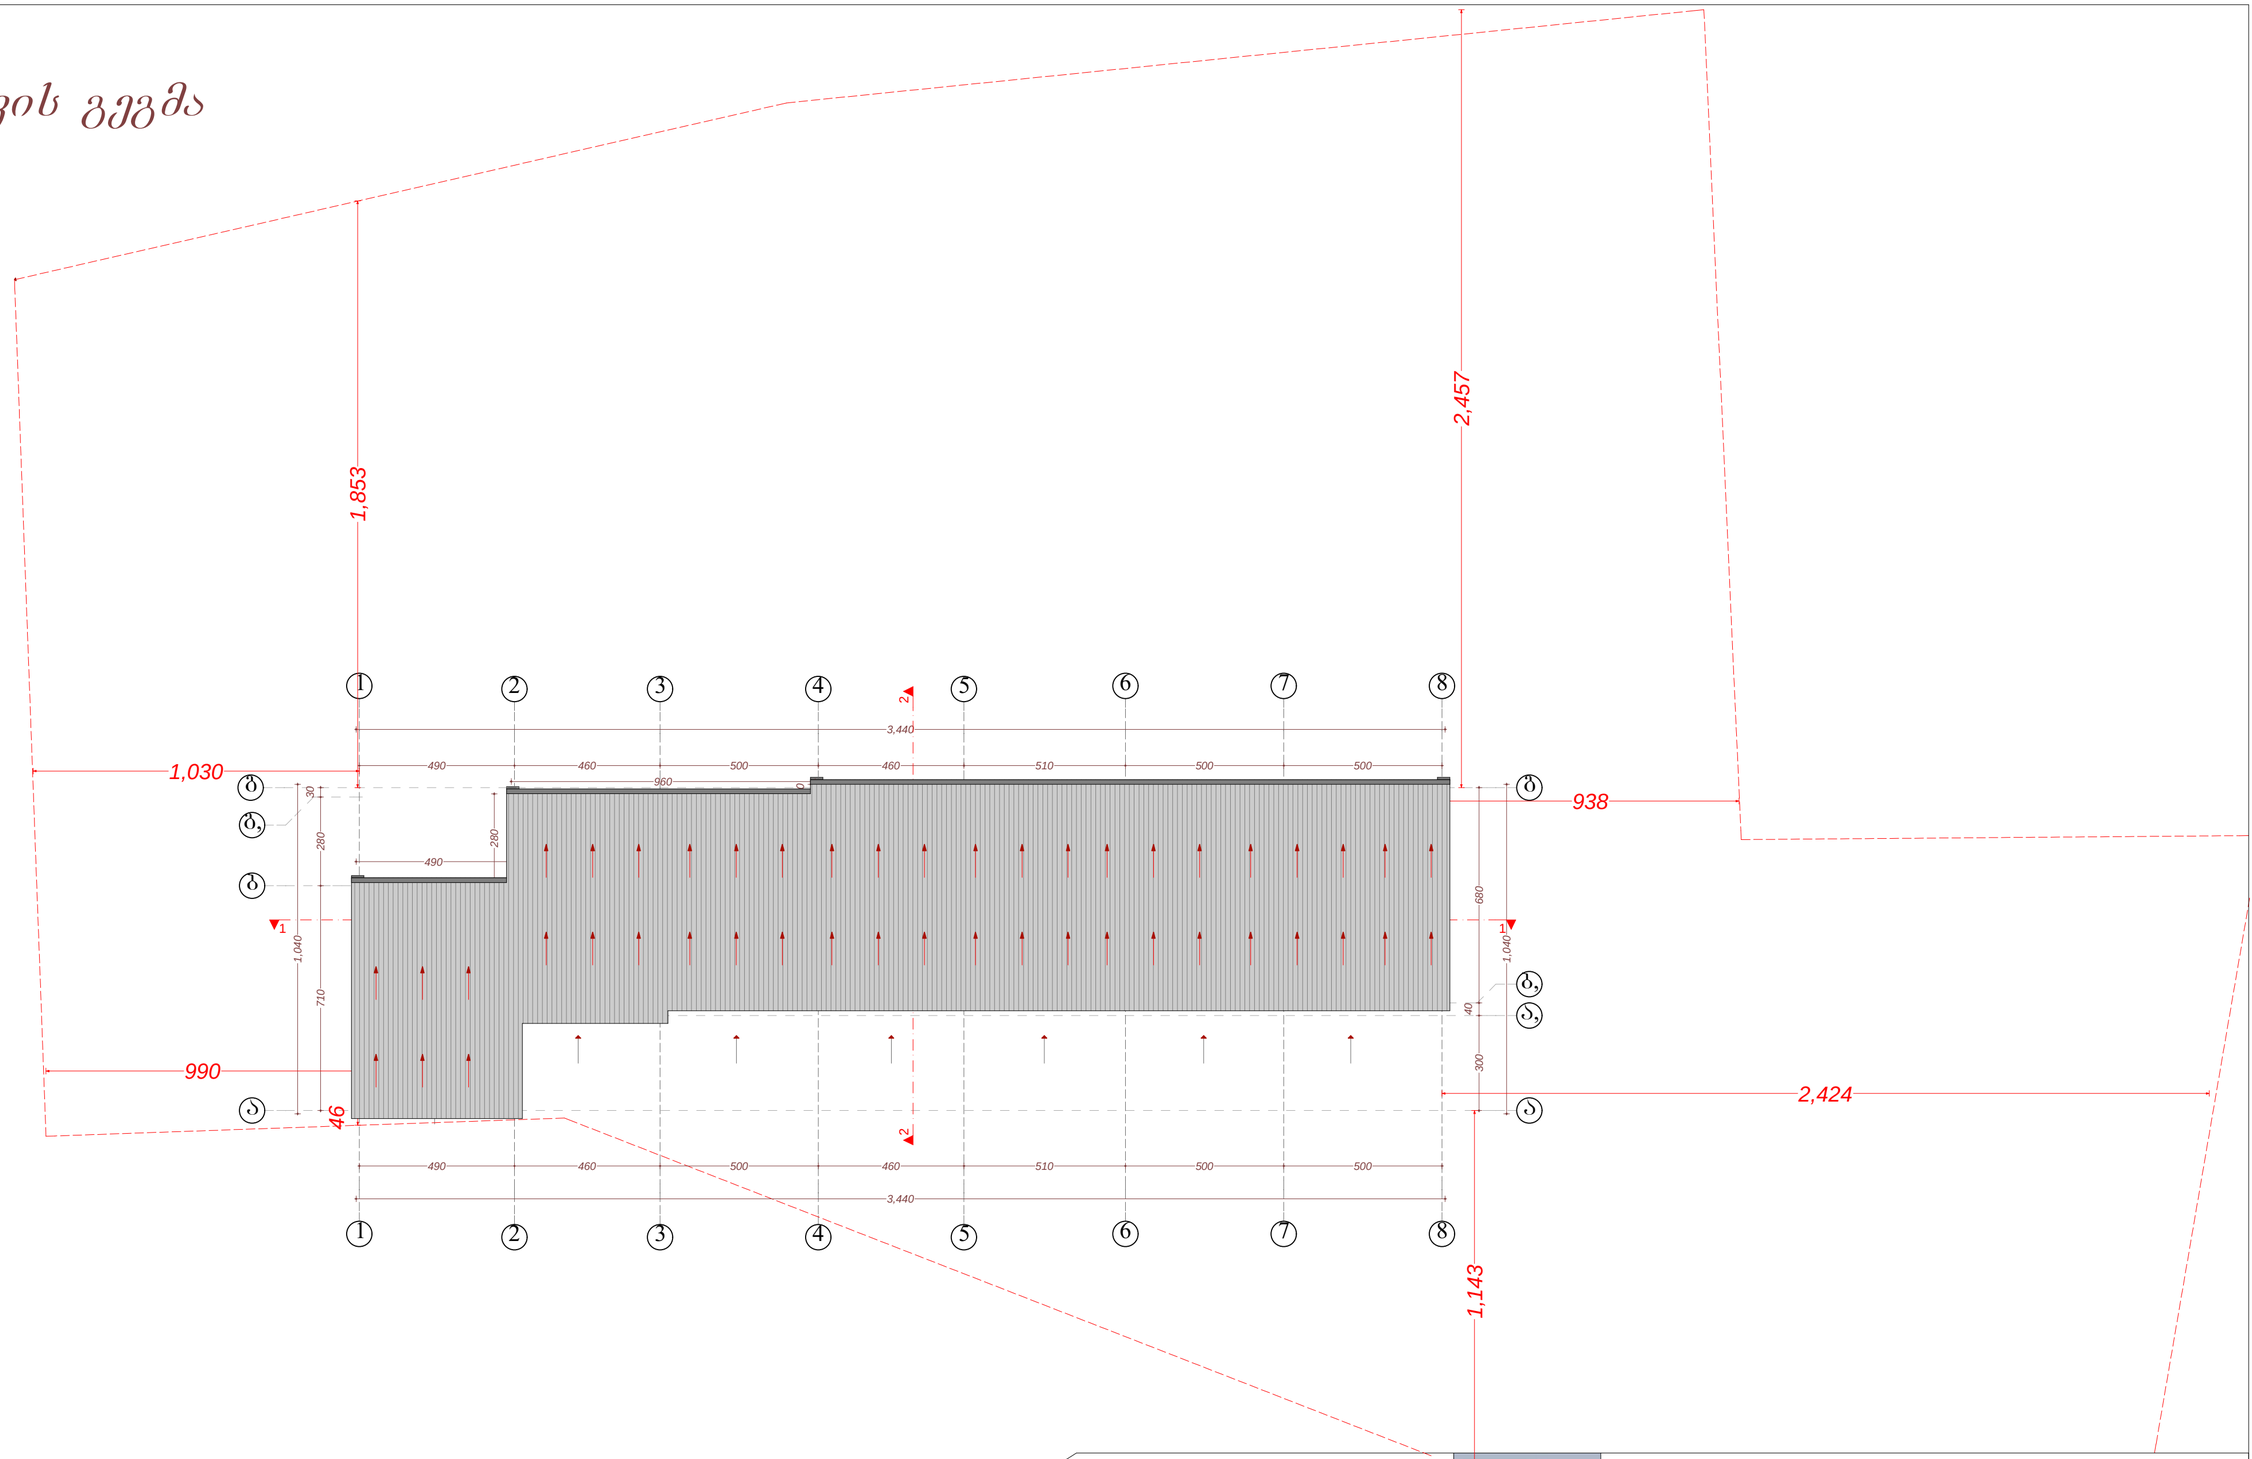

შპს "DREAM BUILD Co"		
მის :ჭ.შარტავას 14ა ტელ: 577 444 770 E-mail: dreambuildco@yahoo.com		
დირექტორი		თ.პატაშური
მთ.არქიტექტორი		თ.პატაშური
პრ.ავტორი		თ.პატაშური
დამკვეთი		ი.მეგრელიშვილი

პროექტის სახელწოდება:

ავტოსერვისი

ობიექტის მის:	ქალაქი თბილისი. მეშველიძის ქ№1 (ნაკვეთი №1/16)

ნახაზის სახელწოდება:

სახურავის გეგმა	მასშტაბი:
	1:100

პროექტი	ფურცელი	ფურცლები	თარიღი
სტადია	ფ -	ფ - A3	2014 წ