
ტერიტორიის კეთილმოწყობის გეგმა

მ. 1:500

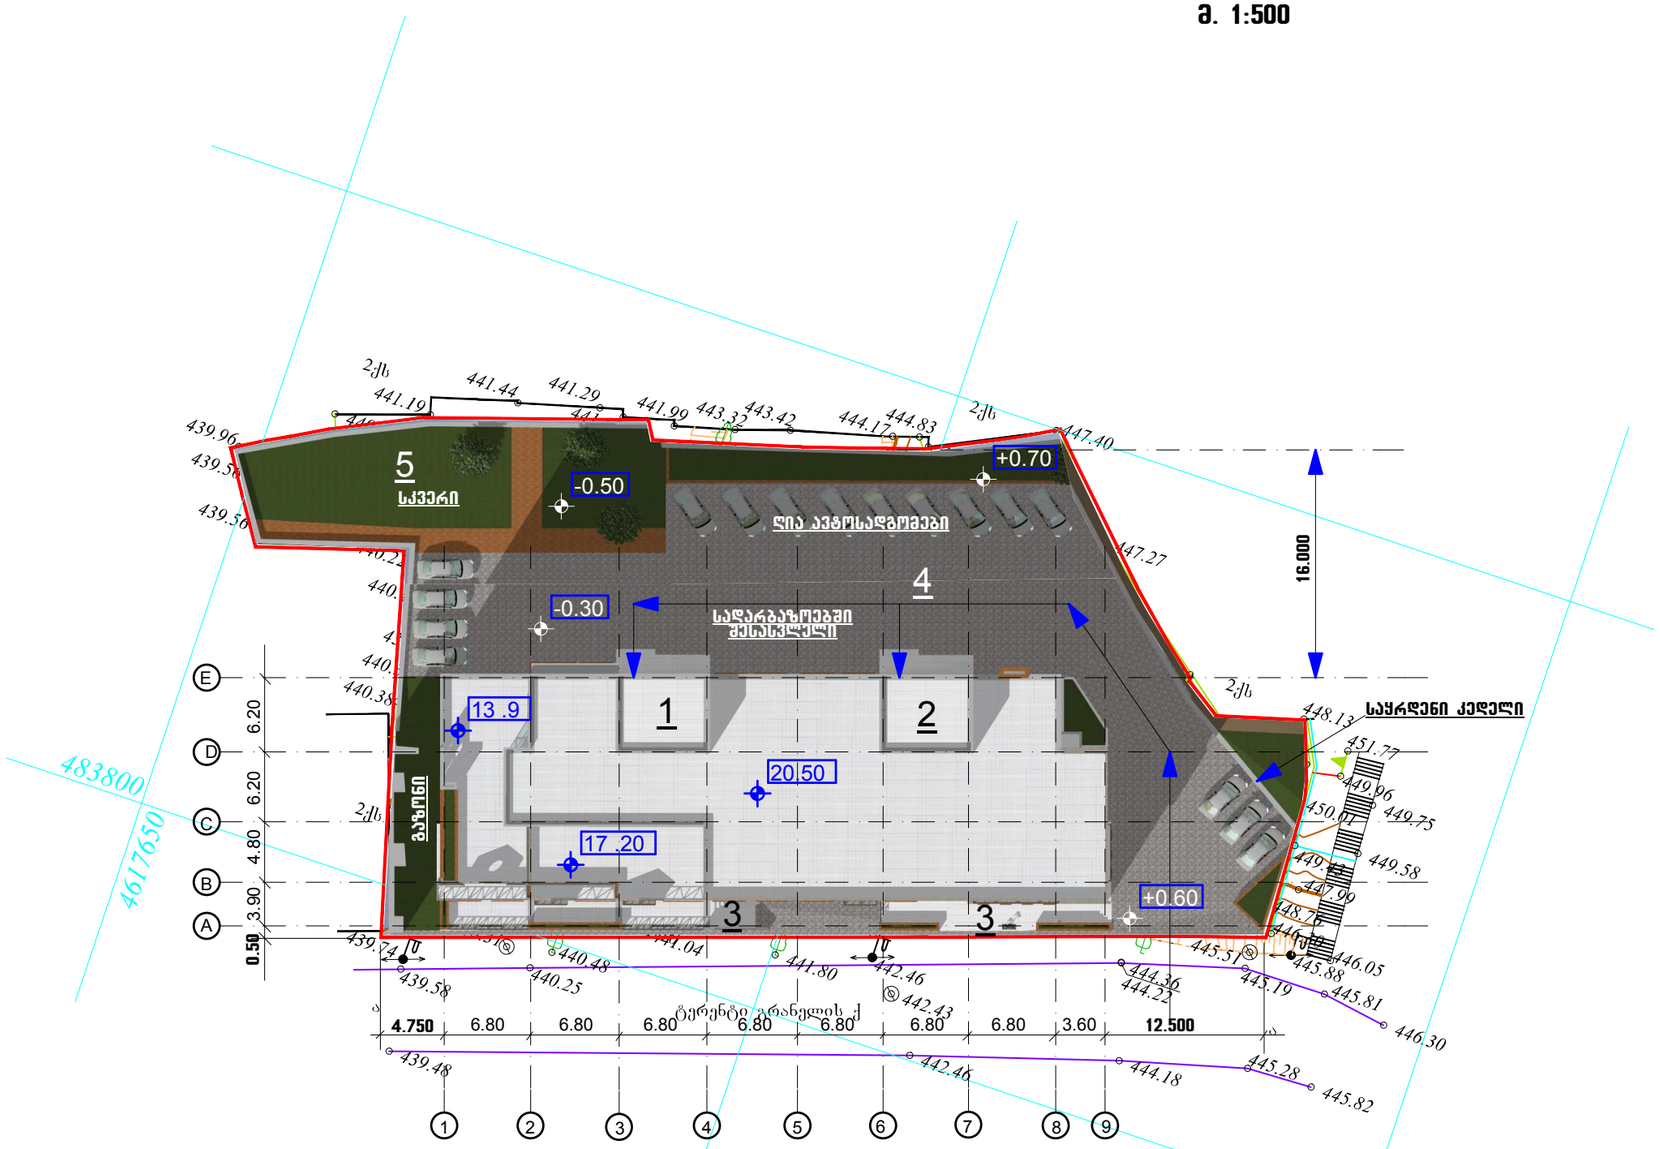

ფორმატი A-3 თბილისი 2012

ექსპლიკაცია

1)--- პირველი საღარბაზო
2) ---- მეორე საღარბაზო
3) ----ოფისებში შესასვლელი ბაქანი
4) --- ეზო
5) --- სკვერი

პირობითი ნიშნები

0.00 ვერტიკალური ნიშნული

გაზონი (გამწვანება)

შენიშვნები

პროექტის სახელწოდება

მრავალბინიანი საცხოვრებელი სახლი
ქ. თბილისი,
ტერენტი გრანელის ქ. № 10-12

ტერიტორიის კეთილმოწყობის გეგმა

მ. 1:500

საპროექტო ორგანიზაცია

შ.პ.ს. აზიმუტი
ვაჟა-ფშაველას გამზ. №70 ბ
ტელ.: 21 11 10
azimuti_k@yahoo.com

თანამდებობა	გვარი	ხელმოწერა
პრეზიდენტი	თ. ნიკოლეიშვილი	
პრ. ავტორი	ლ.დანელია	
შეასრულა	ლ.დანელია	
პრ.კონსტრ.	გ. რეხვიაშვილი	
სტადია	ფურც.-ლი	ფურც.-ბი
არქ. პროექტი	2	25