მრავალბინიანი საცხოვრებელი სახლი, ქ. თბილისში, ტერენტი გრანელის ქ. № 10-12

სიმაღლის განსაზღვრის პროექტი
(ტერენტი გრანელის ქ.-ის მხრიდან)

განმარტებითი ბარათი

სიმაღლის განსაზღვრის პროექტში მოცემულია სიმაღლის განმსაზღვრელი სხივები, დადგენილი ფორმულის მიხედვით 0,5L = 0,4 H

შენობა სამხრეთის მხრიდან გაღის ტერენტი გრანელის ქ.-ზე, ხოლო დანარჩენი სამი მხრიდან ესაზღვრება მომიჯნავე ნაკვეთებს

თითოეული სხივი მიღებულია, მოცემული ფორმულით განსაზღვრული შენობის მაქსიმალური სიმაღლის ნერტილისა და ქუჩის ღერძულა ხაზის ურთიერთშეერთებით.




ფორმატი A3	თბილისი 2012
ექსპლიკაცია	
პირობითი ნიშნები	
0.00	ვერტიკალური ნიშნული
პროექტის სახელწოდება	
მრავალბინიანი საცხოვრებელი სახლი ქ. თბილისი, ტერენტი გრანელის ქ. № 10-12	
სიმაღლის განსაზღვრის პროექტი	
მ. 1:200	

საპროექტო ორგანიზაცია

AZIMUTI LTD
შ.პ.ს. აზიმუტი
ვაჟა-ფშაველას გამზ. №70 ბ
ტელ.: 21 11 10
azimuti_k@yahoo.com

თანამდებობა	გვარი	ხელმოწერა
პრეზიდენტი	თ. ნიკოლეიშვილი	
პრ. ასპორი	ლ.დანელია	
შეასრულა	ლ.დანელია	
სტადია	ფურც.-ლი	ფურც.-ბი
არქ. პროექტი	1	4

სიმაღლის განსაზღვრის პროექტი
(ტერენტი გრანელის ქ.-ის მხრიდან)

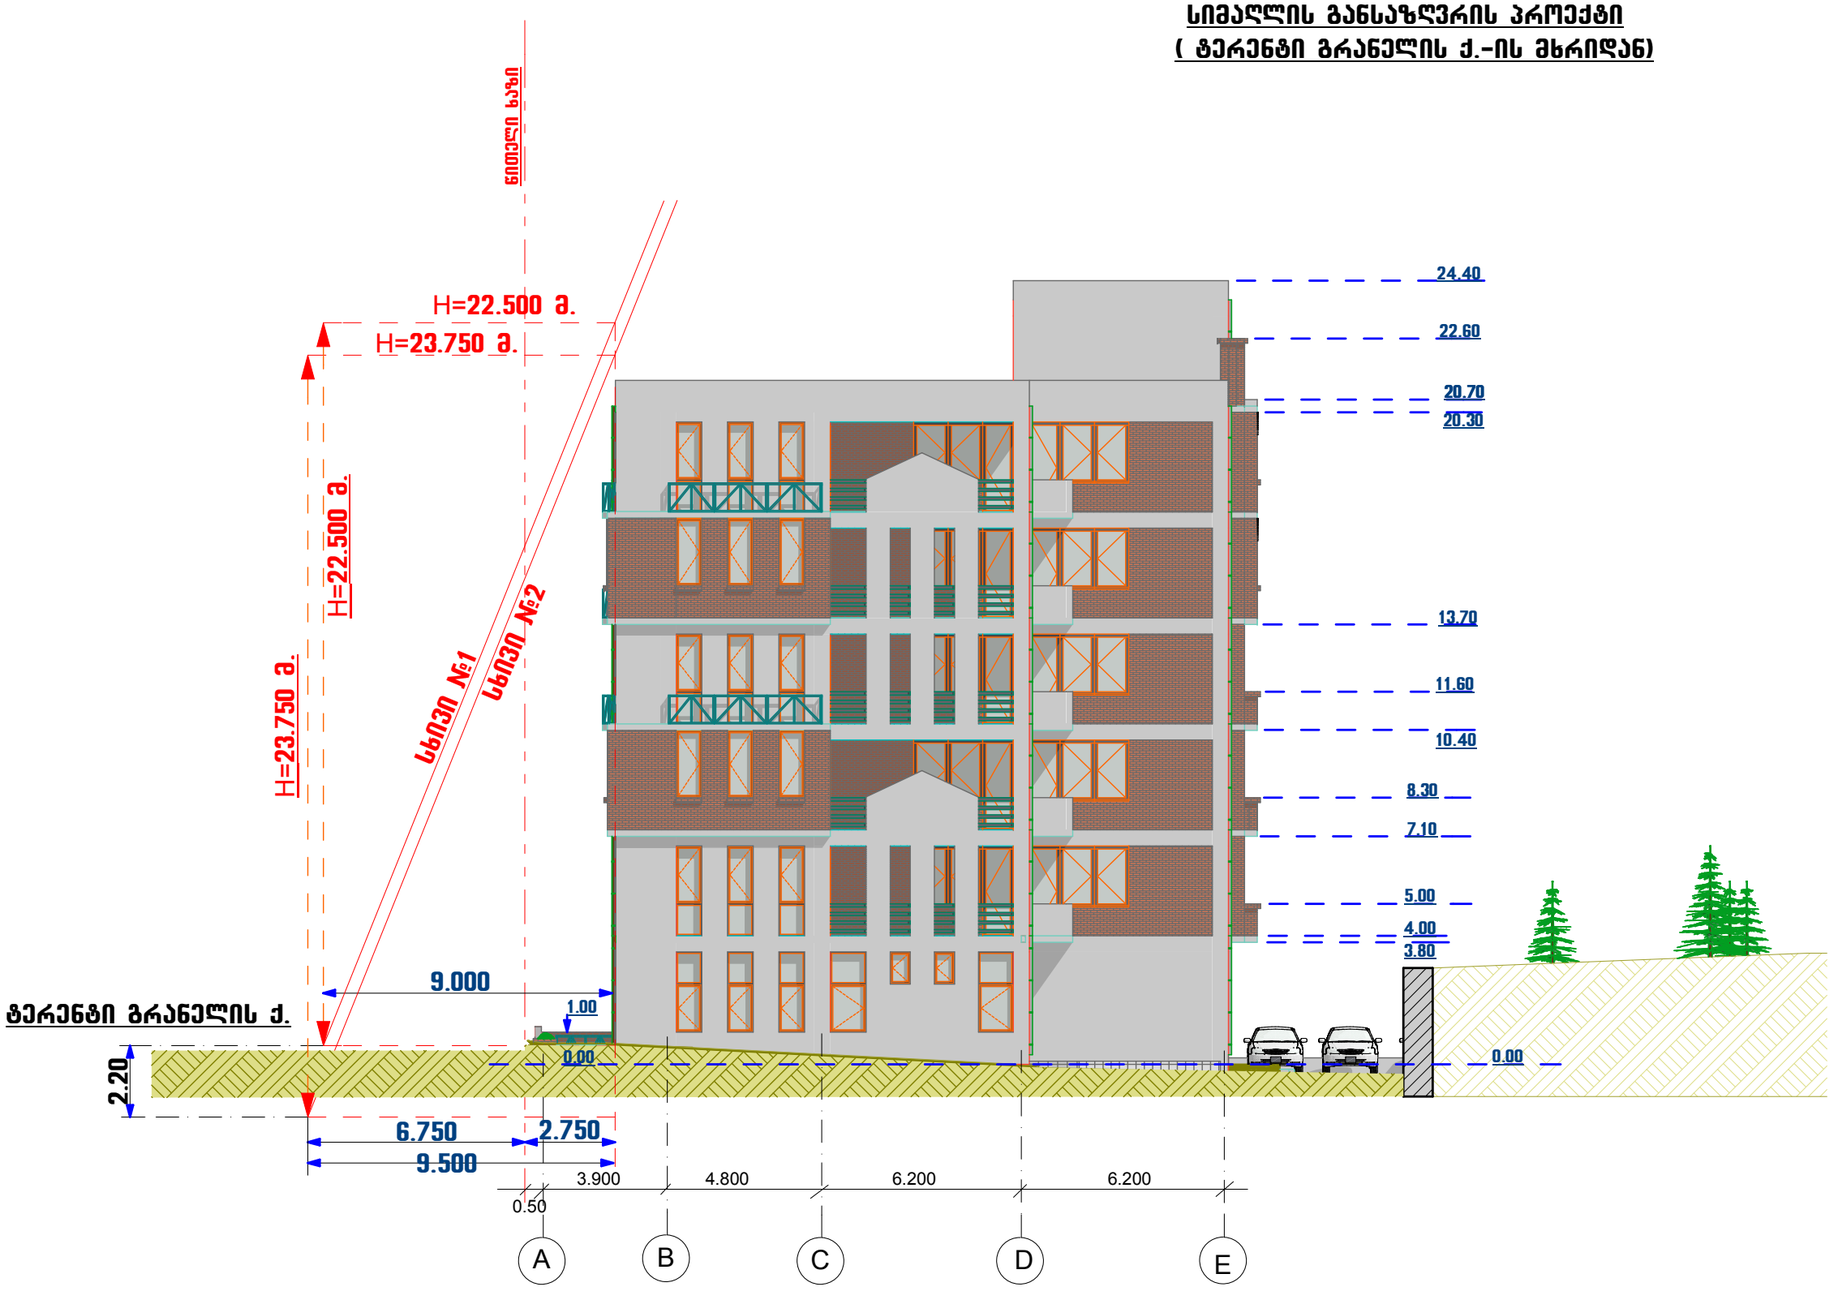

ფორმატი A3	თბილისი 2012

ექსპლიკაცია

პირობითი ნიშნები

0.00 ვერტიკალური ნიშნული

პროექტის სახელწოდება

მრავალბინიანი საცხოვრებელი სახლი

ქ. თბილისი,
ტერენტი გრანელის ქ. № 10-12

სიმაღლის განსაზღვრის პროექტი
სხივი №1 და №2

მ. 1:200


საპროექტო ორგანიზაცია

შ.პ.ს. აზიმუტი

ვაჟა-ფშაველას გამზ. №70 ბ
ტელ.: 21 11 10
azimuti_k@yahoo.com

თანამდებობა	გვარი	ხელმოწერა
პრეზიდენტი	თ. ნიკოლეიშვილი	
პრ. ავტორი	ლ.დანელია	
შეასრულა	ლ.დანელია	
სტადია	ფურც.-ლი	ფურც.-ბი
არქ. პროექტი	2	4

სიმაღლის განსაზღვრის პროექტი
(ტერენტი გრანელის ქ.-ის მხრიდან)

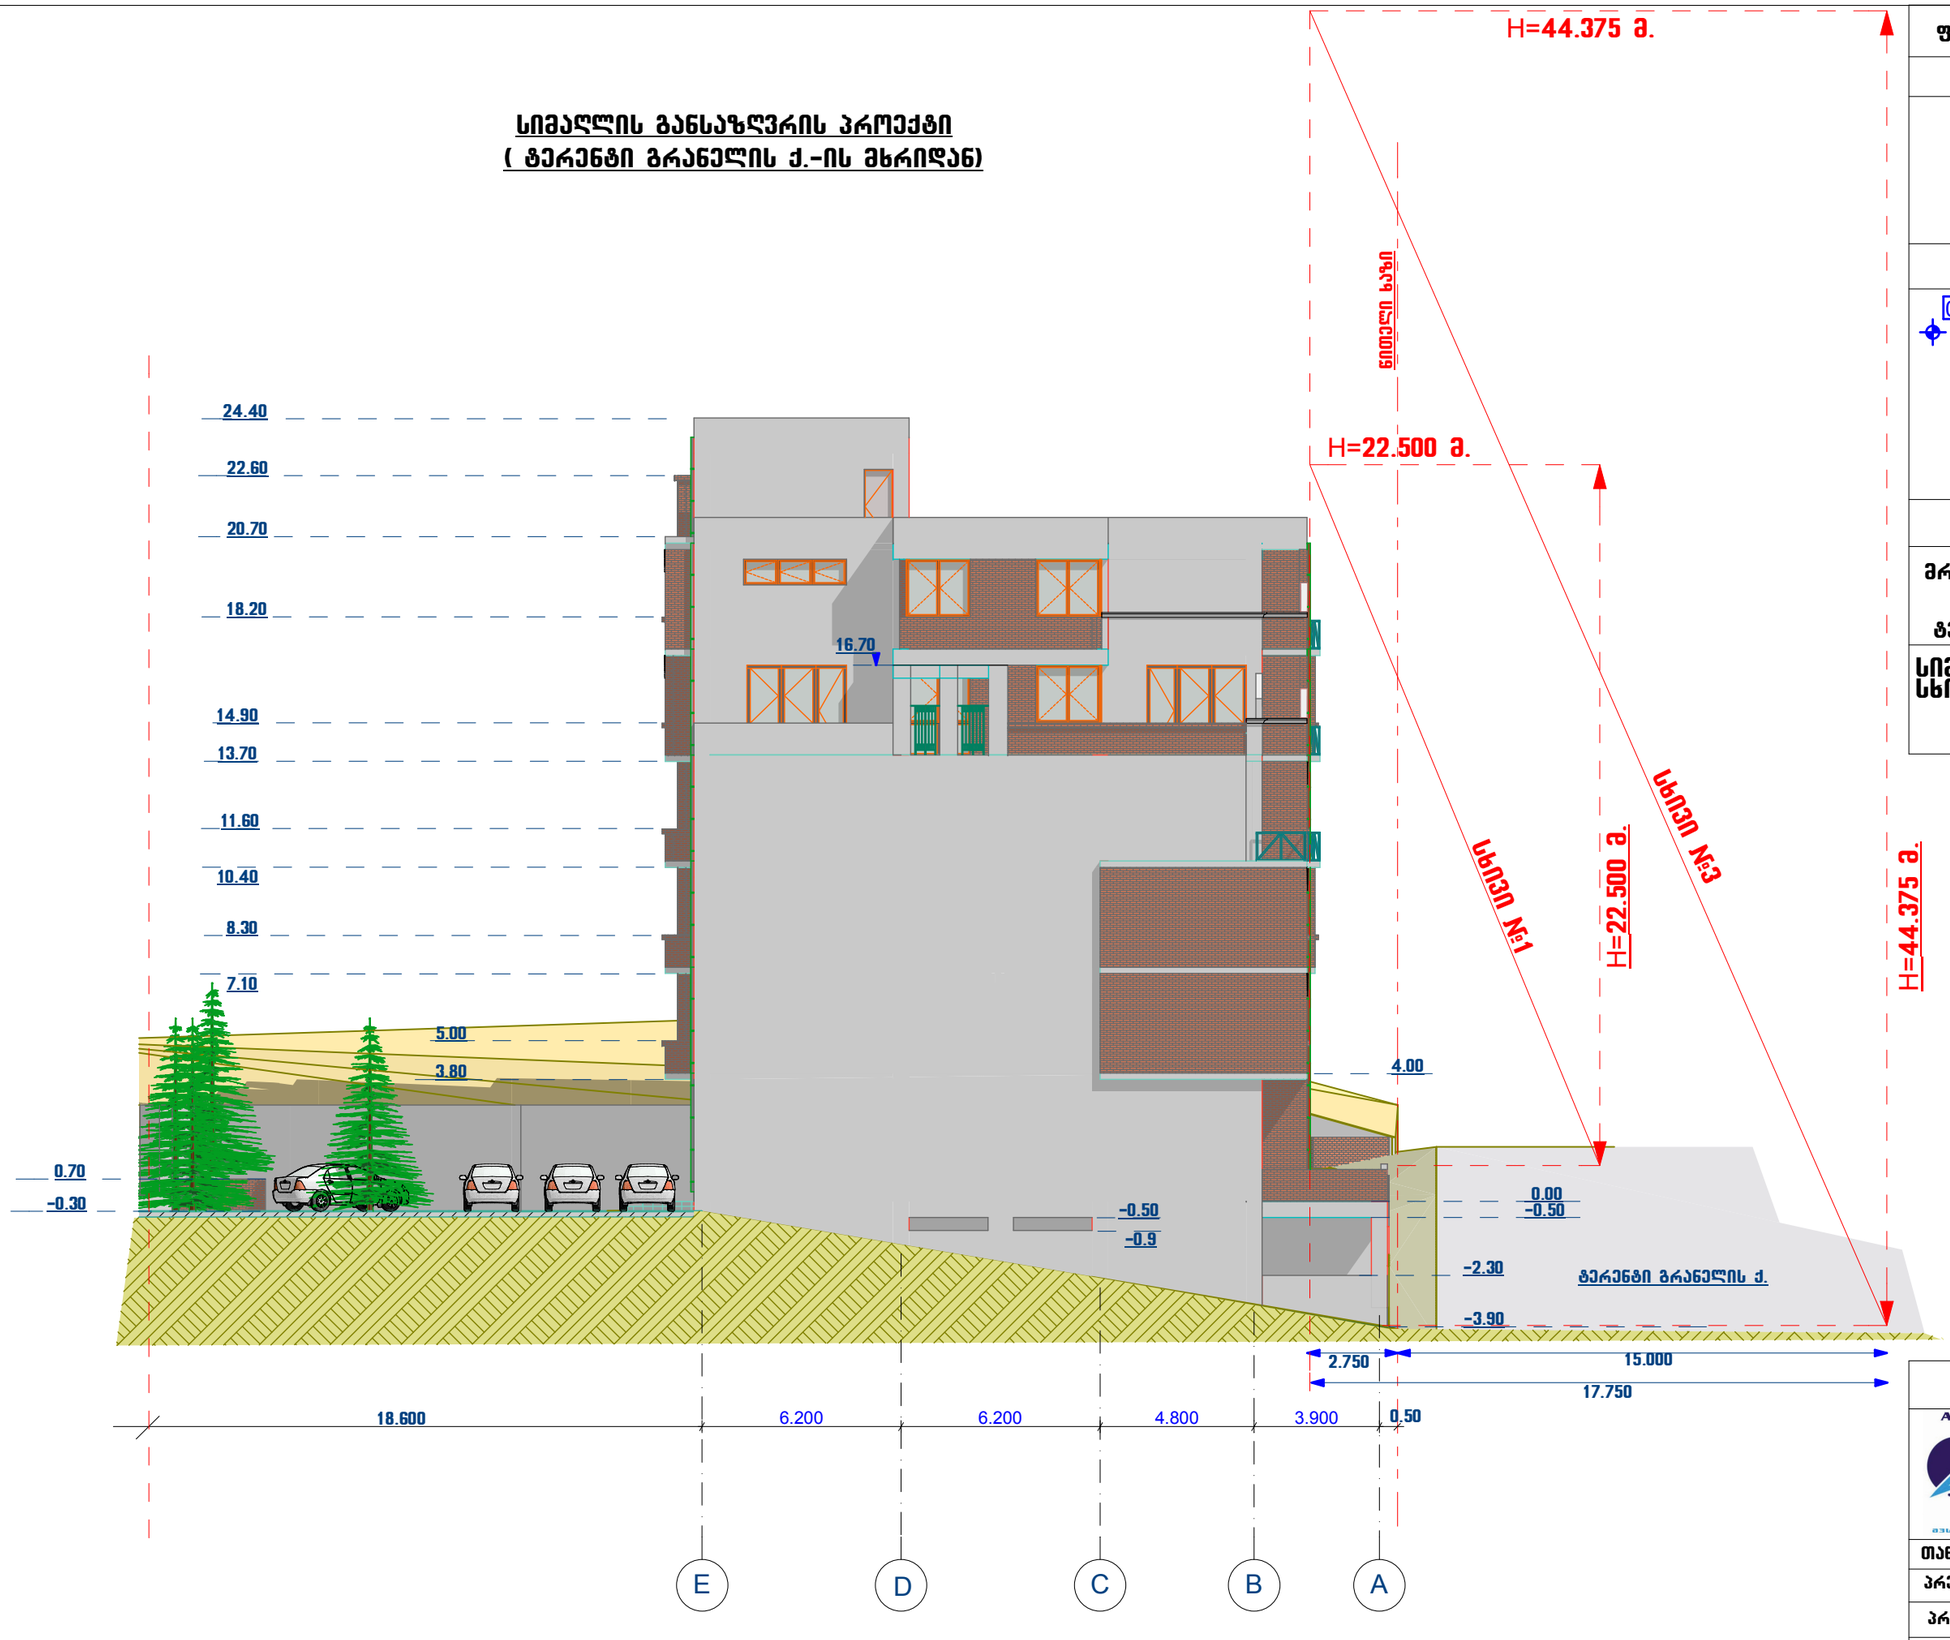

ფორმატი A3	თბილისი 2012
ექსპლიკაცია	

პირობითი ნიშნები

0.00 — ვერტიკალური ნიშნული

პროექტის სახელწოდება

მრავალბინიანი საცხოვრებელი სახლი
ქ. თბილისი,
ტერენტი გრანელის ქ. № 10-12

სიმაღლის განსაზღვრის პროექტი
სხივი №3

მ. 1:200

საპროექტო ორგანიზაცია

შ.პ.ს. აზიმუტი
ვაჟა-ფშაველას გამზ. №70 ბ
ტელ.: 21 11 10
azimuti_k@yahoo.com

თანამდებობა	გვარი	ხელმოწერა
პრეზიდენტი	თ. ნიკოლეიშვილი	
პრ. ავტორი	ლ.დანელია	
შეასრულა	ლ.დანელია	
სტადია	ფურც.-ლი	ფურც.-ბი
არქ. პროექტი	3	4



ფორმატი A3	თბილისი 2012

ექსპლიკაცია

პირობითი ნიშნები

0.00 ვერტიკალური ნიშნული

პროექტის სახელწოდება

მრავალბინიანი საცხოვრებელი სახლი
ქ. თბილისი,
ტერენტი გრანელის ქ. № 10-12

სიმაღლის განსაზღვრის პროექტი

მ. 1:200

საპროექტო ორგანიზაცია

AZIMUTI LTD
შ.პ.ს. აზიმუტი
ვაჟა-ფშაველას გამზ. №70 ბ
ტელ.: 21 11 10
azimuti_k@yahoo.com

თანამდებობა	გვარი	ხელმოწერა
პრეზიდენტი	თ. ნიკოლეიშვილი	
პრ. ავტორი	ლ.დანელია	
შეასრულა	ლ.დანელია	
სტადია	ფურც.-ლი	ფურც.-ბი
არქ. პროექტი	4	4