
ფორმატი A3	თბილისი 2012
ექსპლიკაცია	

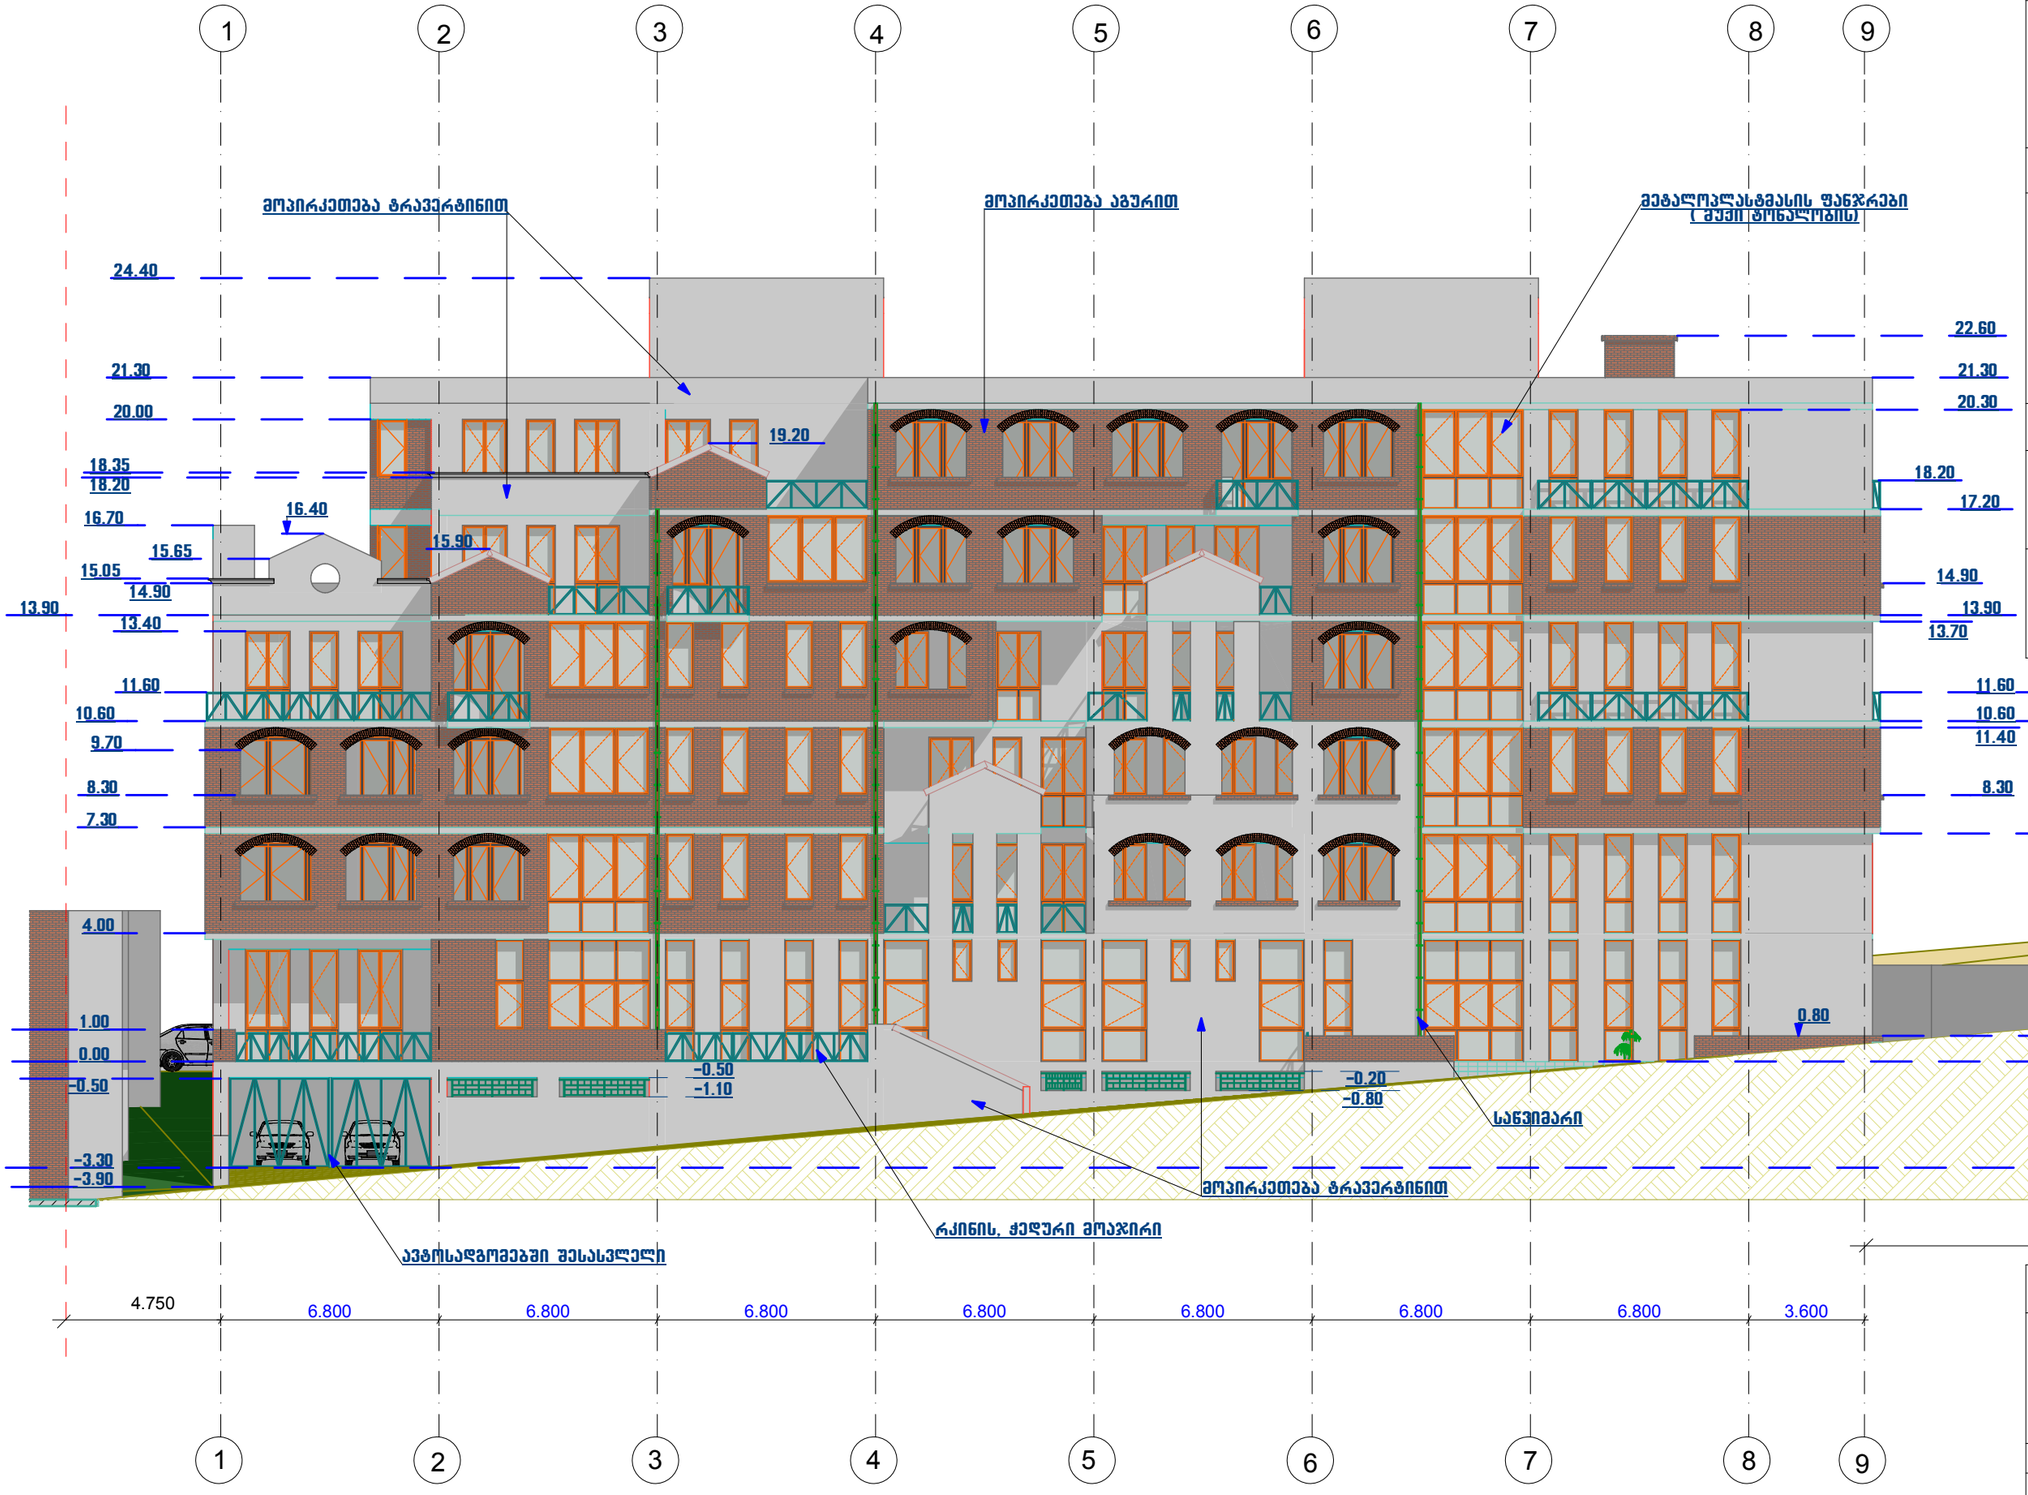

პირობითი ნიშნები

0.00 — ვერტიკალური ნიშნული

პროექტის სახელწოდება

მრავალბინიანი საცხოვრებელი სახლი
ქ. თბილისი,
ტერენტი გრანელის ქ. № 10-12

ფასადი 1-9 (მთ. ფასადი)

მ. 1:200

საპროექტო ორგანიზაცია


AZIMUTI LTD
აზიმუტი

შ.პ.ს. აზიმუტი

ვაჟა-ფშაველას გამზ. №70 ბ
ტელ.: 21 11 10
azimuti_k@yahoo.com

თანამდებობა	გვარი	ხელმოწერა
პრეზიდენტი	თ. ნიკოლეიშვილი	
პრ. აპპორი	ლ.დანელია	
შეასრულა	ლ.დანელია	
სტადია	ფურც.-ლი	ფურც.-ბი
არქ. პროექტი	1	4

ფასადი A-E

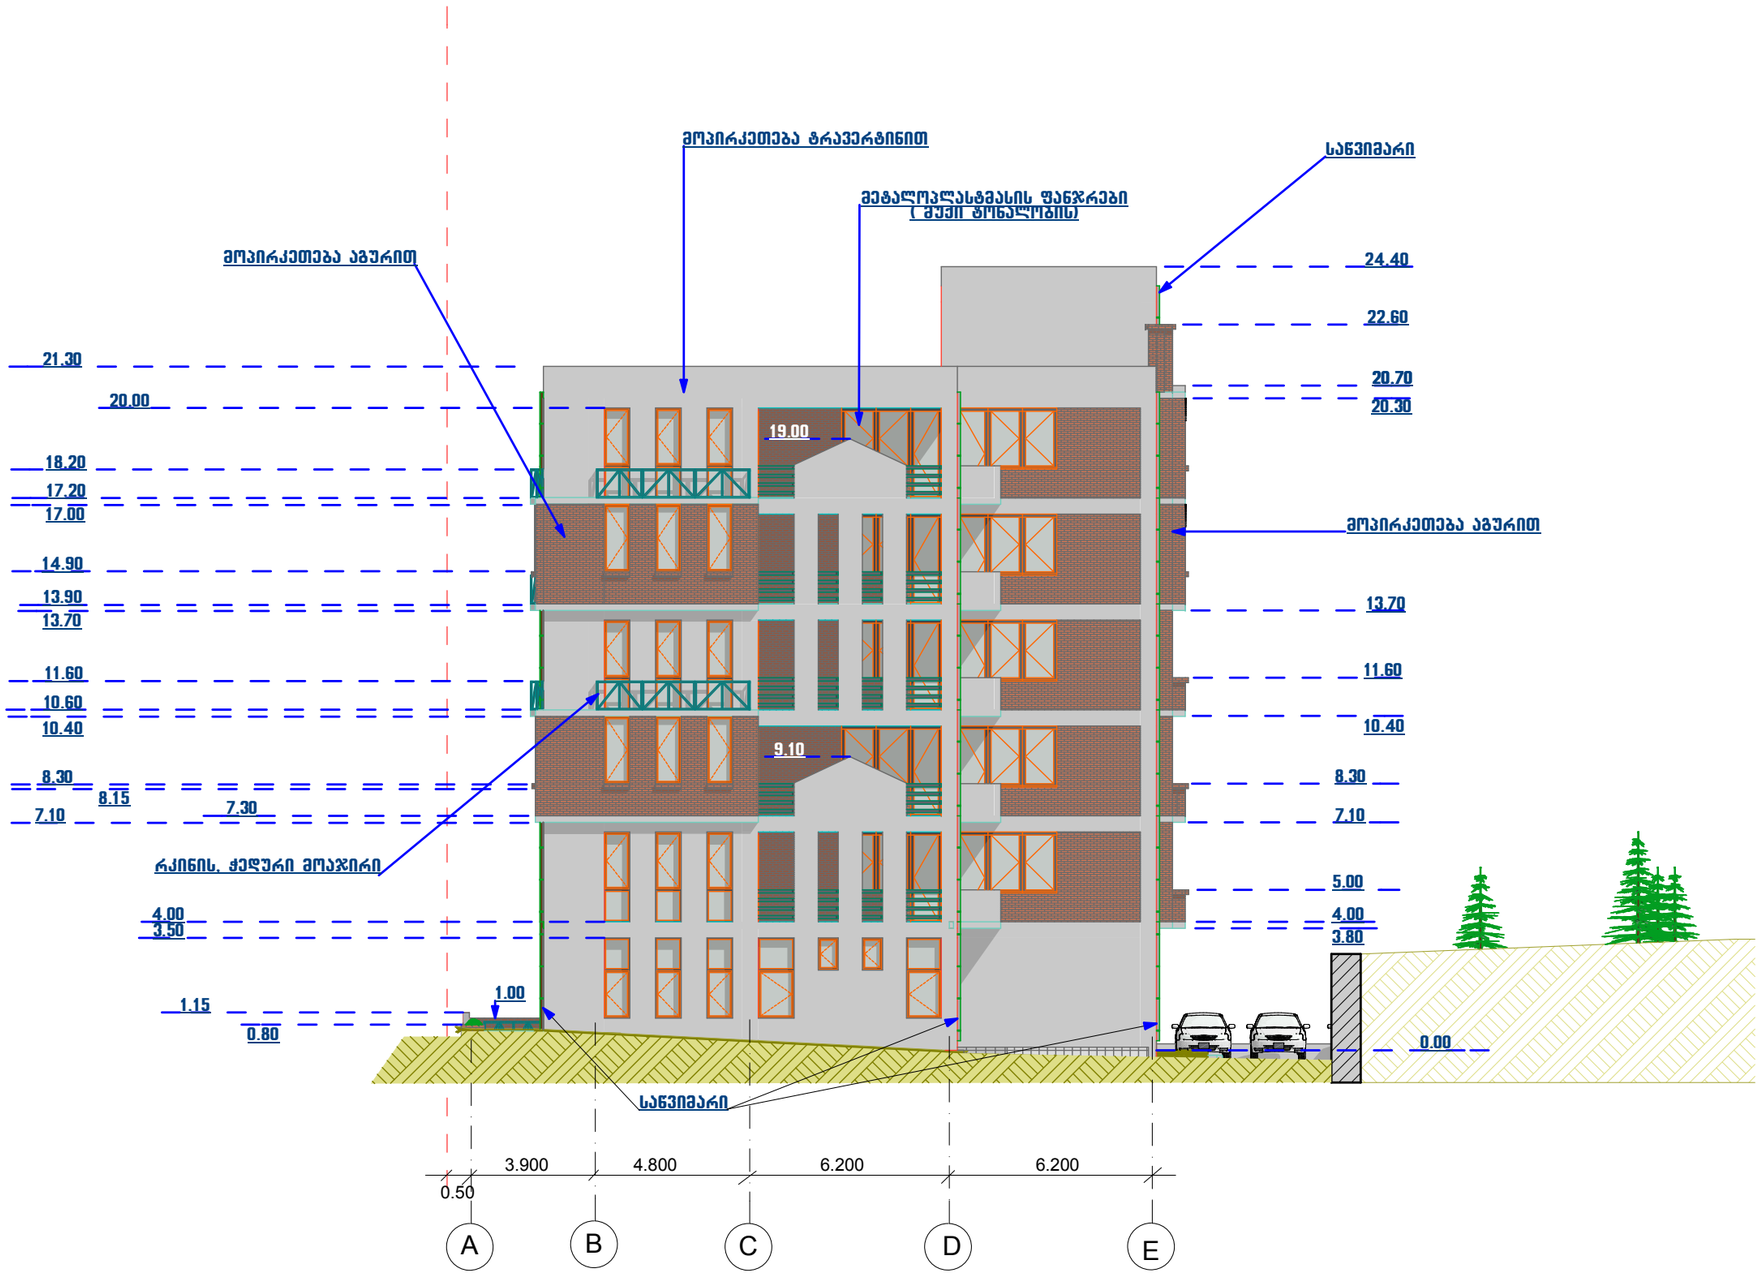

ფორმატი A3	თბილისი 2012

ექსპლიკაცია

პირობითი ნიშნები

0.00 ვერტიკალური ნიშნული

პროექტის სახელწოდება

მრავალბინიანი საცხოვრებელი სახლი

ქ. თბილისი,
ტერენტი გრანელის ქ. № 10-12

ფასადი A-E

მ. 1:200


საპროექტო ორგანიზაცია

შ.პ.ს. აზიმუტი

ვაჟა-ფშაველას გამზ. №70 ბ
ტელ.: 21 11 10
azimuti_k@yahoo.com

თანამდებობა	გვარი	ხელმოწერა
პრეზიდენტი	თ. ნიკოლეიშვილი	
პრ. ავტორი	ლ.დანელია	
შეასრულა	ლ.დანელია	
სტადია	ფურც.-ლი	ფურც.-ბი
არქ. პროექტი	2	4

ფასადი E-A

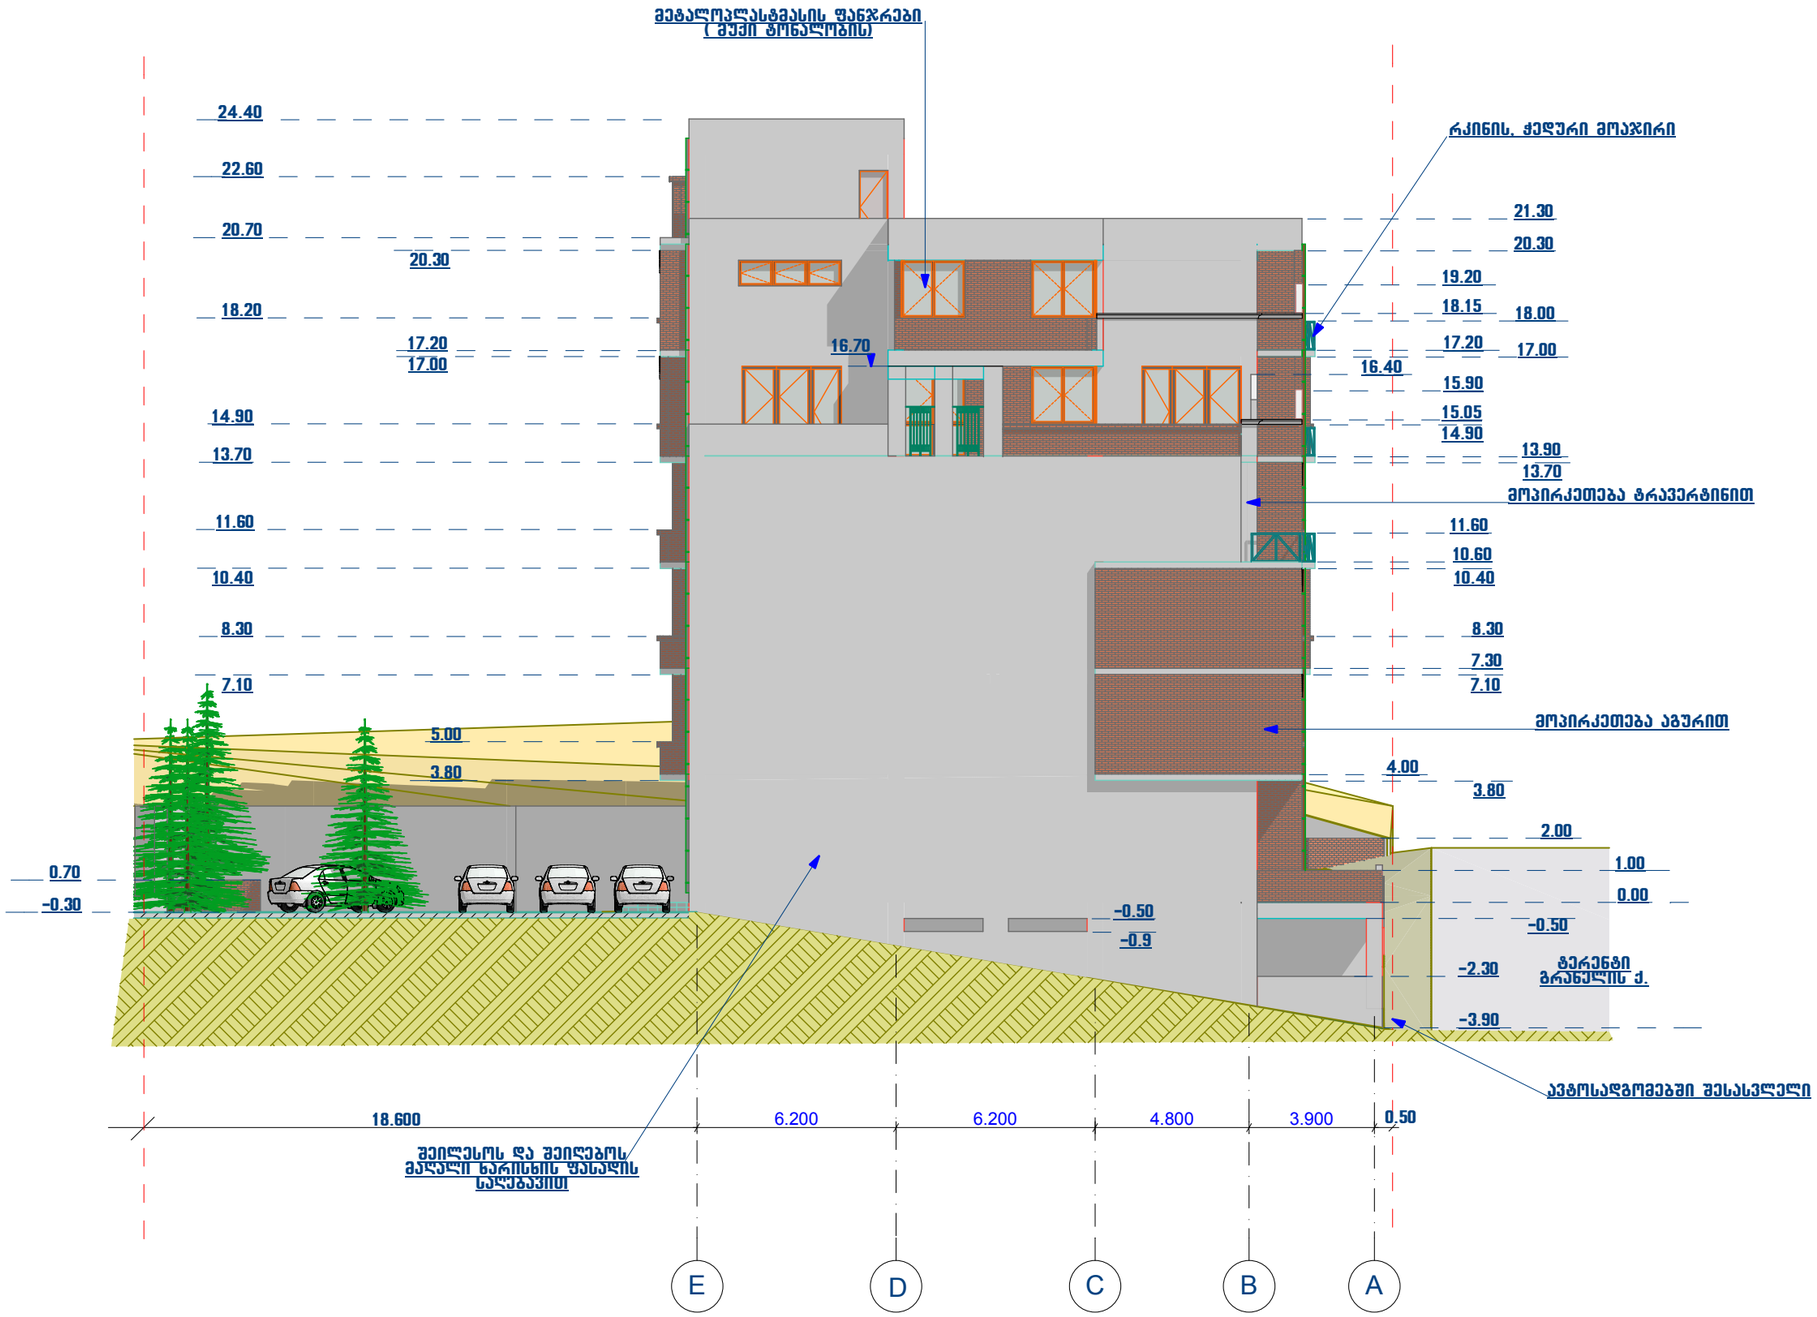

ფორმატი A3	თბილისი 2012
ექსპლიკაცია	

პირობითი ნიშნები

0.00 — ვერტიკალური ნიშნული

პროექტის სახელწოდება

მრავალბინიანი საცხოვრებელი სახლი
ქ. თბილისი,
ტერენტი გრანელის ქ. № 10-12

ფასადი E-A


მ. 1:200

საპროექტო ორგანიზაცია

შ.პ.ს. აზიმუტი
ვაჟა-ფშაველას გამზ. №70 ბ
ტელ.: 21 11 10
azimuti_k@yahoo.com

თანამდებობა	გვარი	ხელმოწერა
პრეზიდენტი	თ. ნიკოლეიშვილი	
პრ. ავტორი	ლ.დანელია	
შეასრულა	ლ.დანელია	
სტადია	ფურც.-ლი	ფურც.-ბი
არქ. პროექტი	3	4

ფასადი 9-1
(ეზოს მხრიდან)

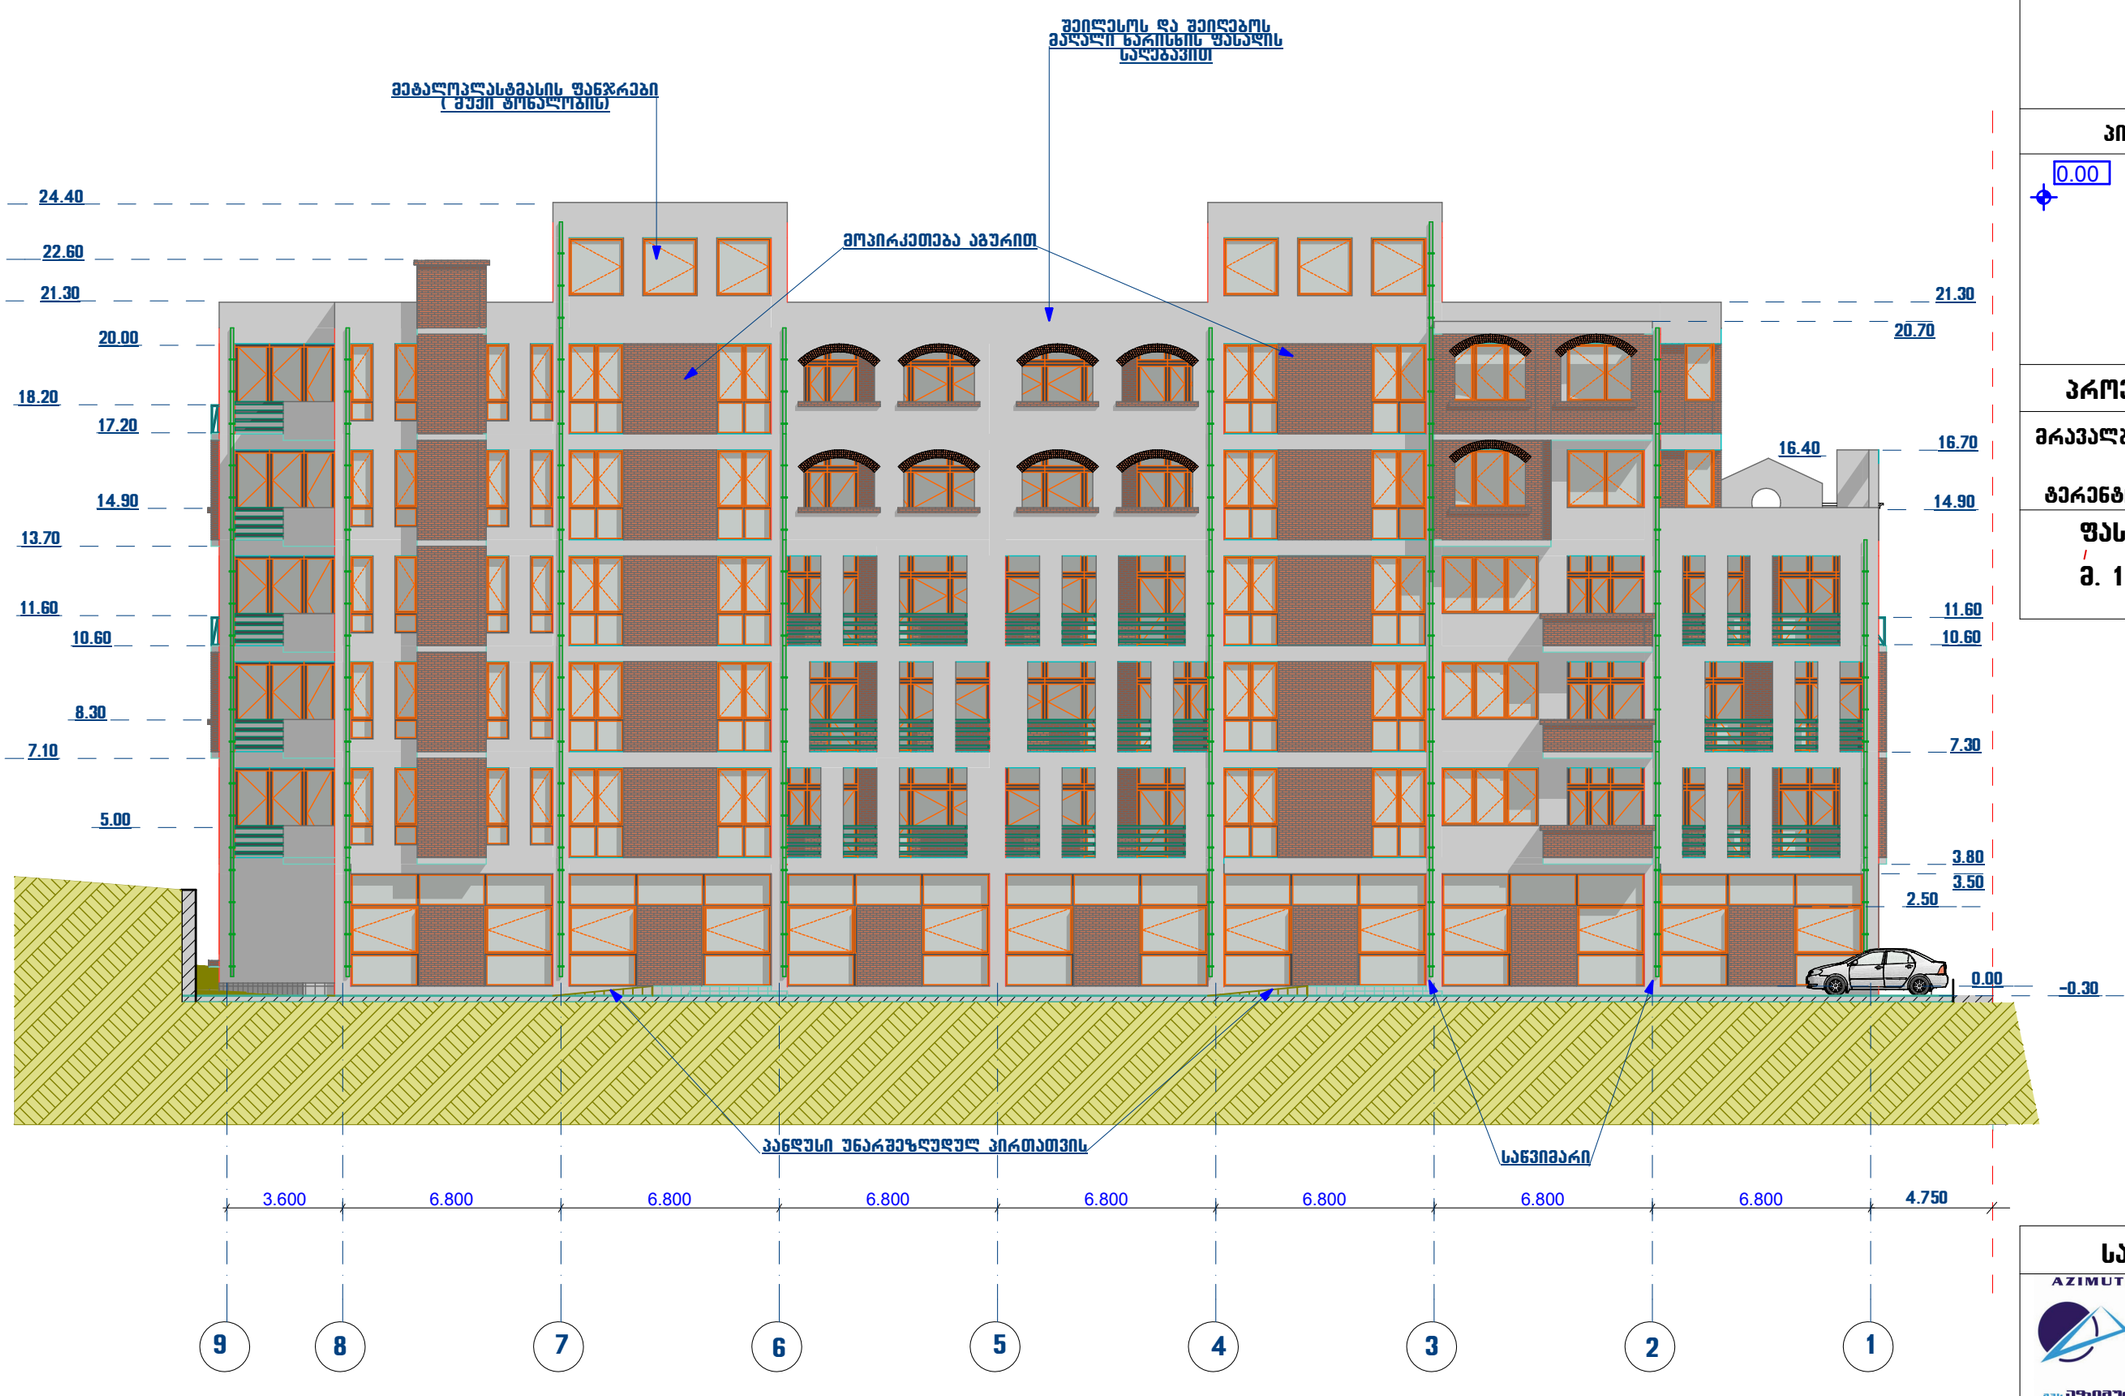

ფორმატი A3	თბილისი 2012

ექსპლიკაცია

პირობითი ნიშნები

0.00 ვერტიკალური ნიშნული

პროექტის სახელწოდება

მრავალბინიანი საცხოვრებელი სახლი
ქ. თბილისი,
ტერენტი გრანელის ქ. № 10-12

ფასადი 9-1
მ. 1:200

საპროექტო ორგანიზაცია

AZIMUTI LTD
შ.პ.ს. აზიმუტი
ვაჟა-ფშაველას გამზ. №70 ბ
ტელ.: 21 11 10
azimuti_k@yahoo.com

თანამდებობა	გვარი	ხელმოწერა
პრეზიდენტი	თ. ნიკოლეიშვილი	
პრ. ავტორი	ლ.დანელია	
შეასრულა	ლ.დანელია	
სტადია	ფურც.-ლი	ფურც.-ბი
არქ. პროექტი	4	4