
ჭრილი 1-1

მ. 1:200

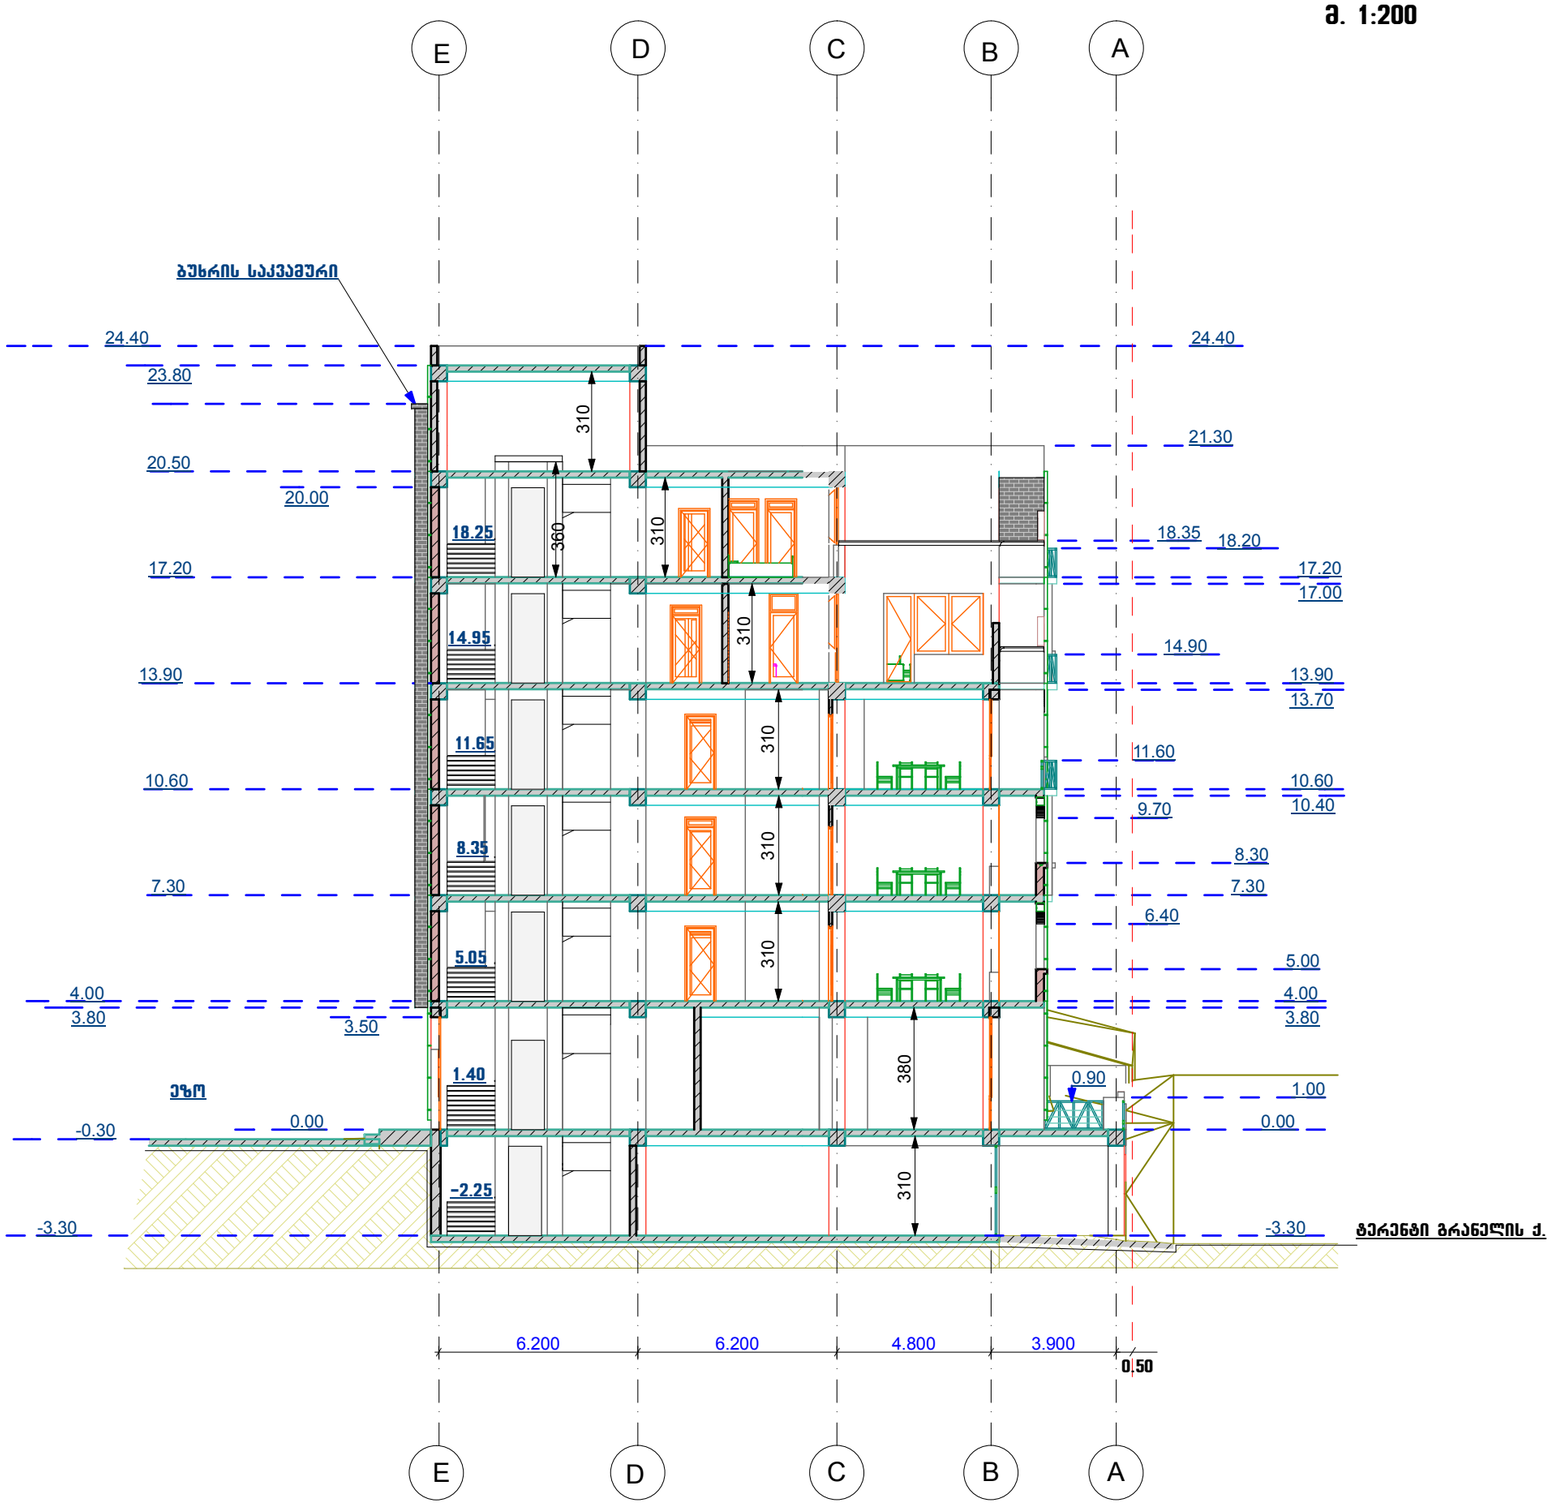

ფორმატი A3	თბილისი 2012
ექსპლიკაცია	

პირობითი ნიშნები

0.00 ვერტიკალური ნიშნული

აგურის კედელი

პროექტის სახელწოდება

მრავალბინიანი საცხოვრებელი სახლი

ქ. თბილისი,
ჭერენტი გრანელის ქ. № 10-12

ჭრილი 1-1

მ. 1:200

საპროექტო ორგანიზაცია

AZIMUTI LTD
შ.პ.ს. აზიმუტი
ვაჟა-ფშაველას გამზ. №70 ბ
ტელ.: 21 11 10
azimuti_k@yahoo.com

თანამდებობა	გვარი	ხელმოწერა
პრეზიდენტი	თ. ნიკოლეიშვილი	
პრ. ავტორი	ლ.დანელია	
შეასრულა	ლ.დანელია	
სტადია	ფურც.-ლი	ფურც.-ბი
არქ. პროექტი	1	2

ფორმატი A3	თბილისი 2012

ექსპლიკაცია

პირობითი ნიშნები

0.00 ვერტიკალური ნიშნული

აგურის კედელი


პროექტის სახელწოდება

მრავალბინიანი საცხოვრებელი სახლი

ქ. თბილისი,
ჭერენტი გრანელის ქ. № 10-12

ჭრილი 2-2

მ. 1:200

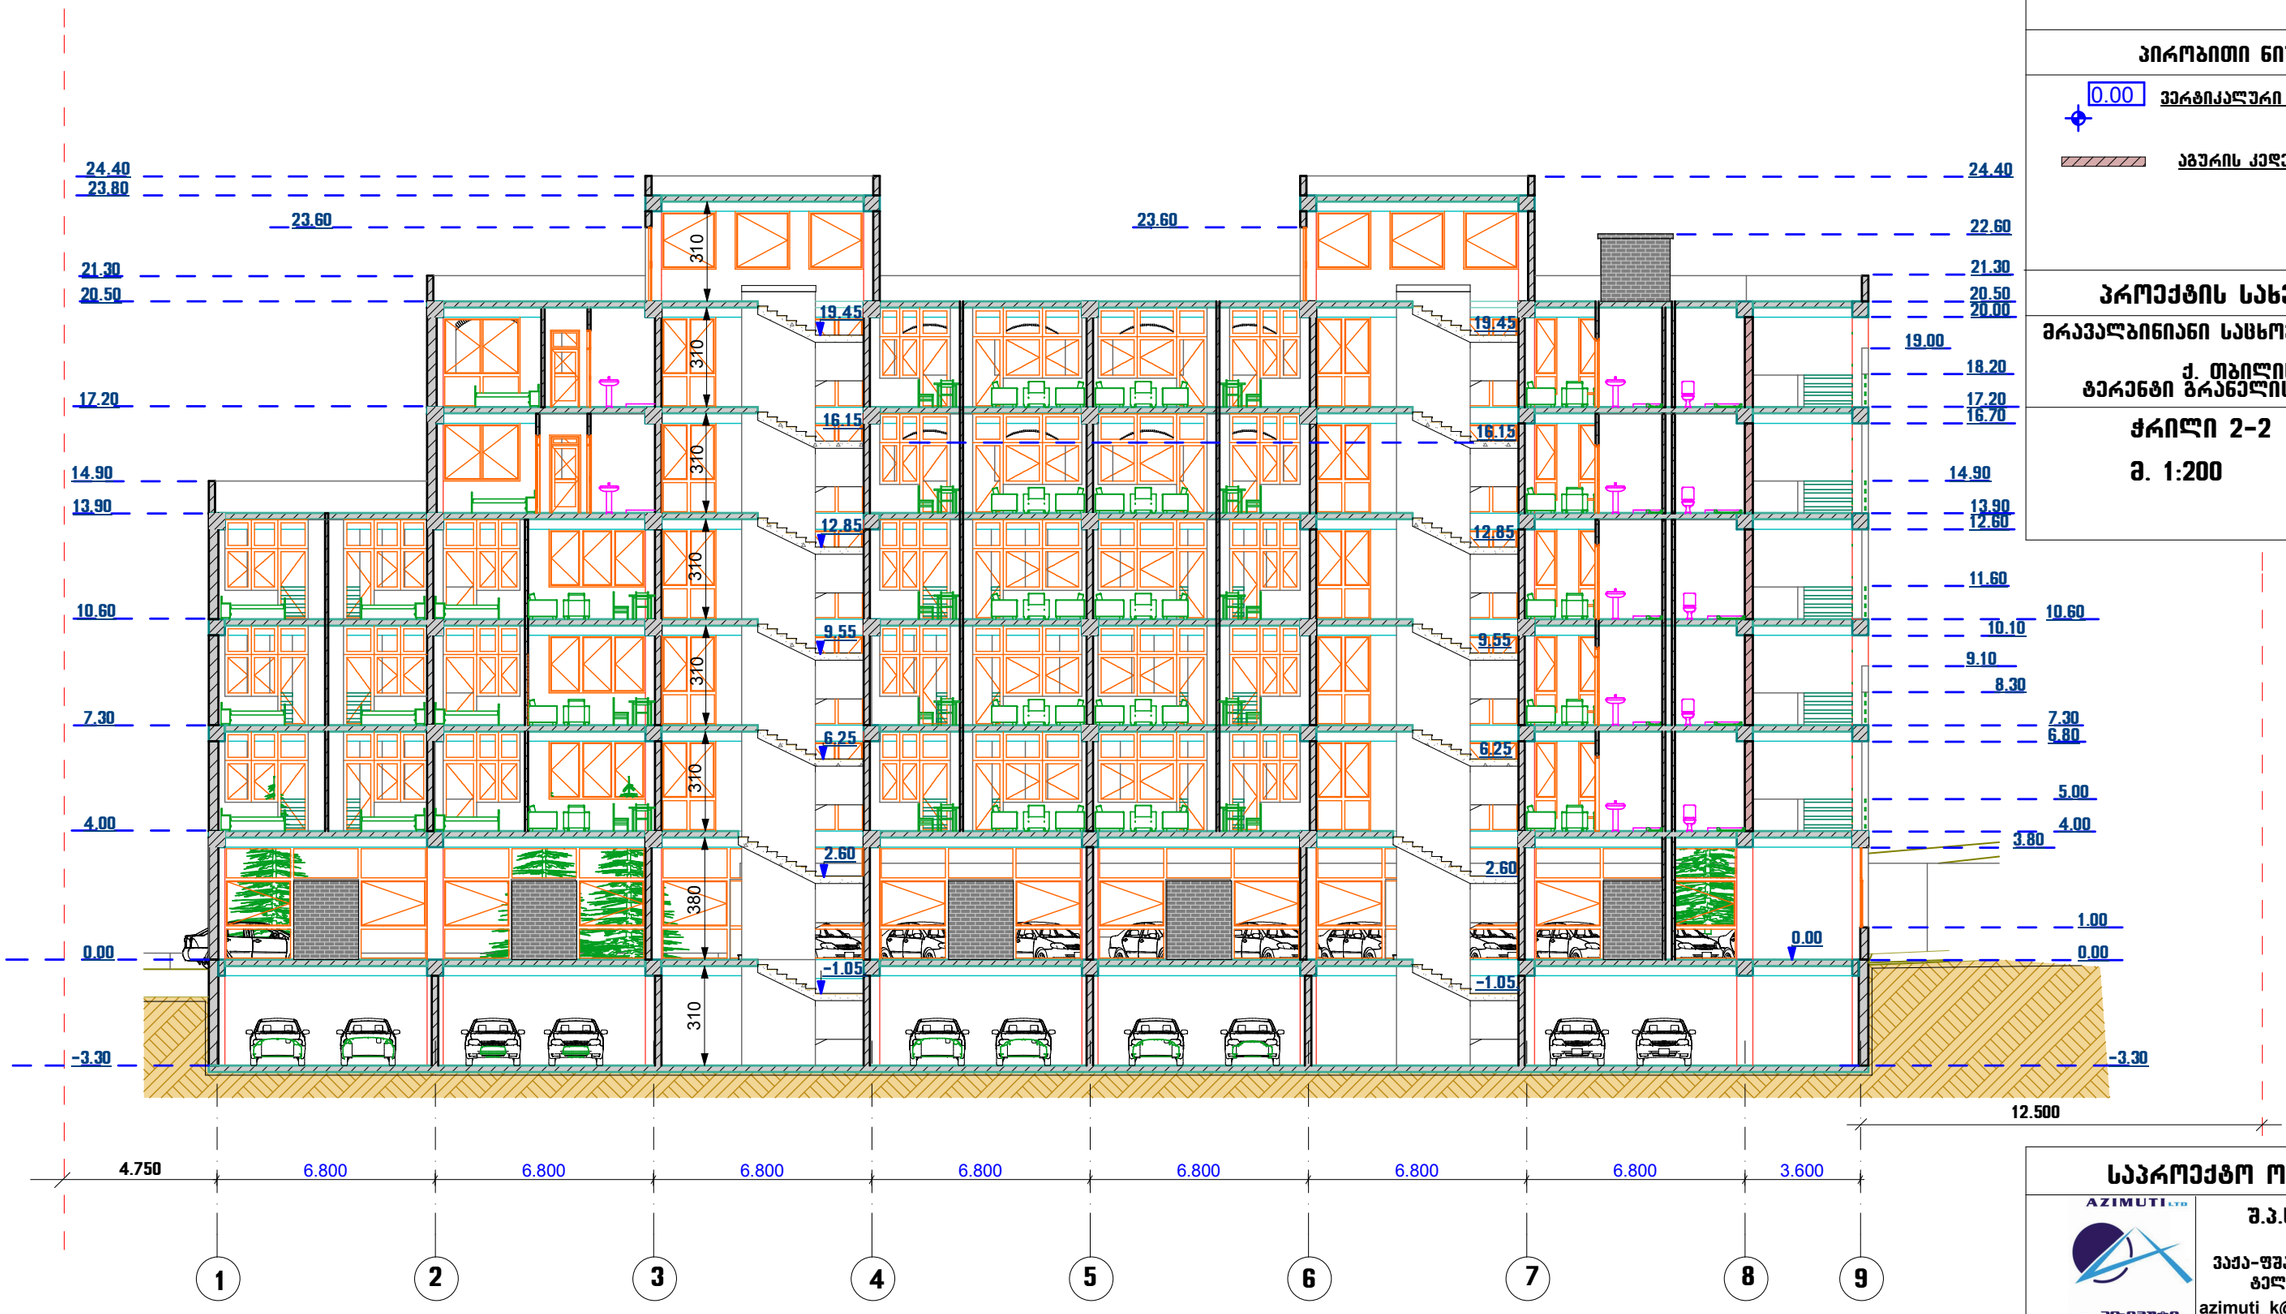

საპროექტო ორგანიზაცია

შ.პ.ს. აზიმუტი

ვაჟა-ფშაველას გამზ. №70 ბ
ტელ.: 21 11 10
azimuti_k@yahoo.com

თანამდებობა	გვარი	ხელმოწერა
პრეზიდენტი	თ. ნიკოლეიშვილი	
პრ. პეპორი	ლ.დანელია	
შეასრულა	ლ.დანელია	
სტადია	ფურც.-ლი	ფურც.-ბი
არქ. პროექტი	2	2