სიმაღლის განსაზღვრის სქემა

$$H=\frac{39,5}{0,25}\quad H=158\ m$$

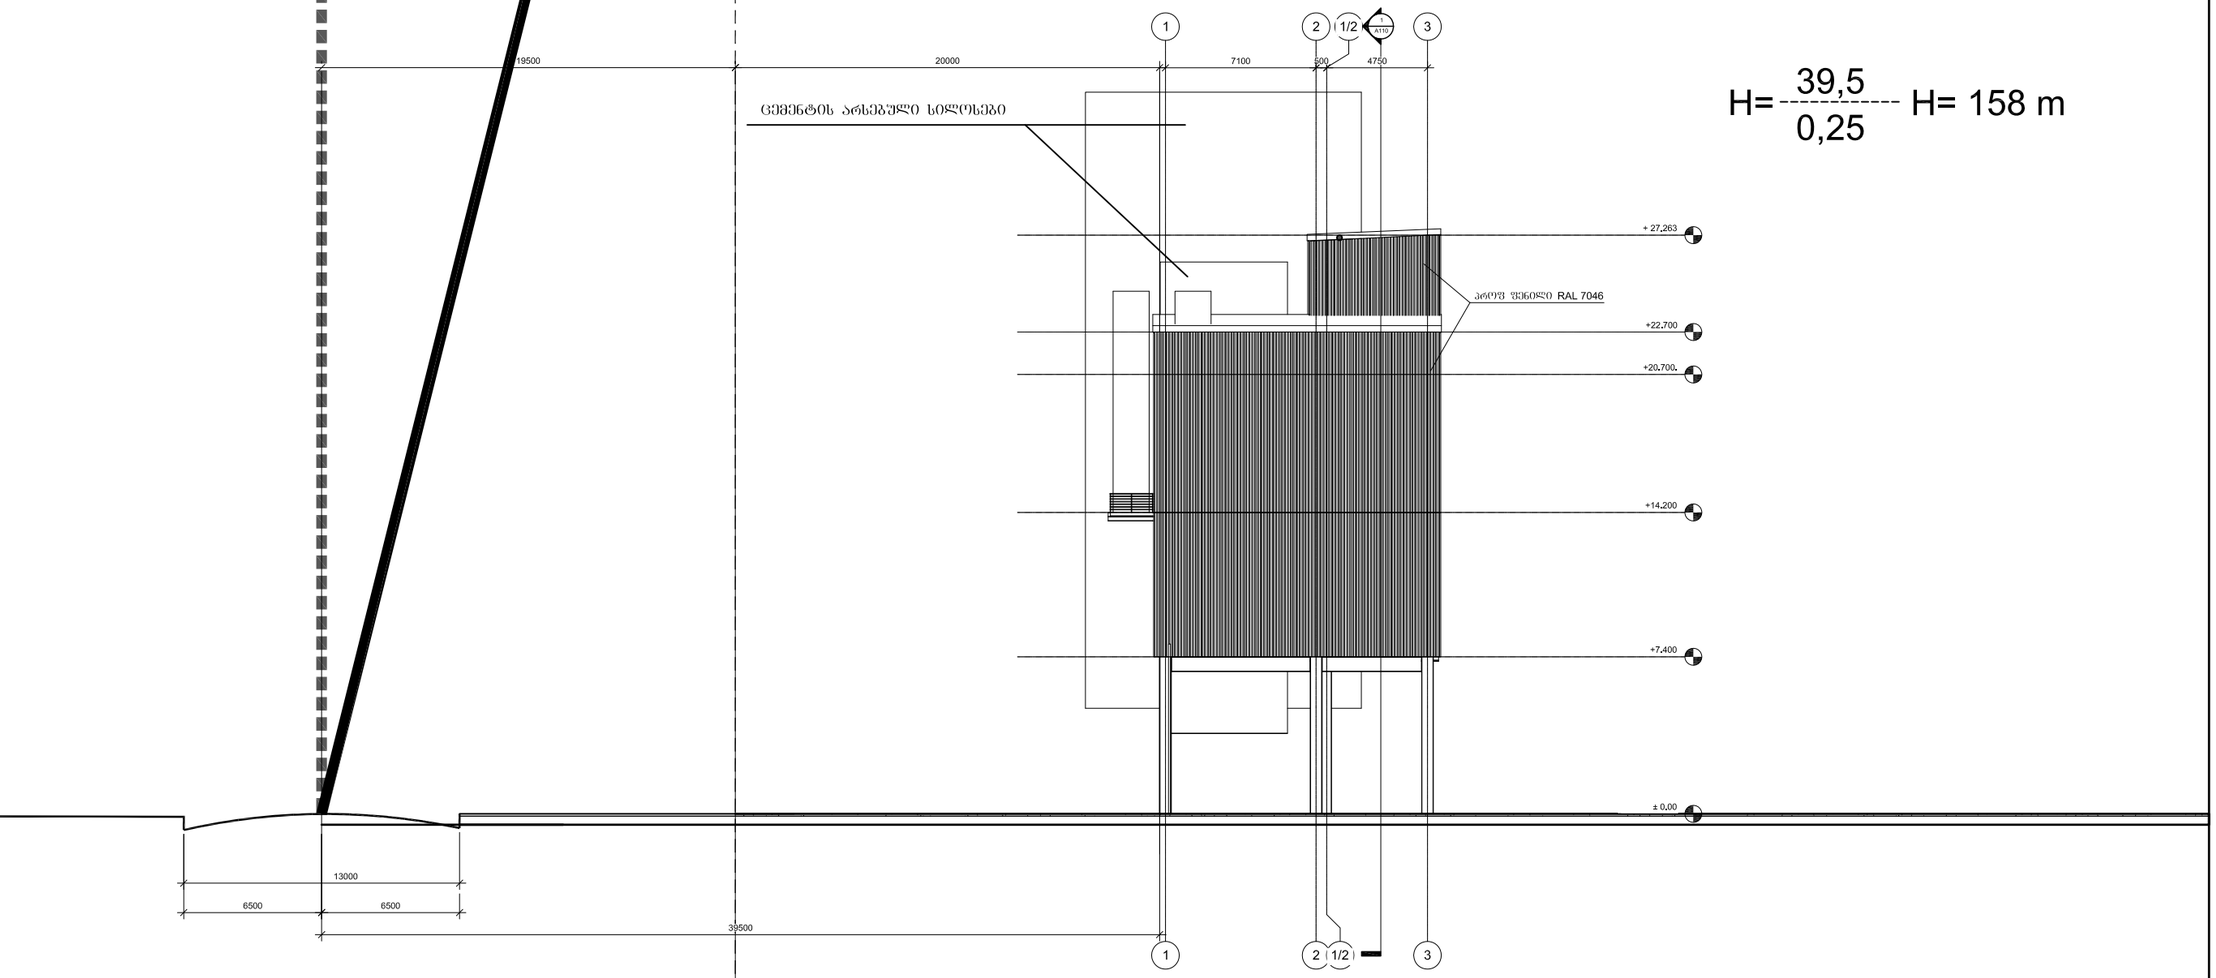

დაკვეთა 10/14				შპს "არკე"	architecture Arco construction
დირექტორი	თ.შენგელია		ქ.ბათუმის, ანდრონიკაშვილის ქ. №29 -ში მდებარე ცემენტის სილოსების და შენობების პროექტი		
მთ.არქიტექტორი	დ.ქეგლიძე				
დაამშვა	გ.ნოშნიანიძე		სიმაღლის განსაზღვრის სქემა	სტადია	ფურცელი / ფურცლები
				ა.პ.	ა - 1

4628850

482900

39500

13000

6500

6500

სიმაღლის განსაზღვრის კვეთის ხაზი

სერვიტუტი

ქ.

ქ.

3ქა

0.00

+-0.00

23263

23525

14200

83000

13000

462.10

დაკვეთა 10/14			ქ.ბათუმის, ანდრონიკაშვილის ქ. №29 -ში მდებარე ცენტრის სპეციალიზებული და შიდატრების პროექტი	შპს "არკო"	architecture Arco construction
დირექტორი	თ.შენგელია				
მთ.არქიტექტორი	დ.ქვაბრელიძე				
დაამუშავა	გ.ნიორიანიძე		სიმაღლის განსაზღვრის სქემის ხაზი	სტადია	ფარცელი / ფარცლები
				ა.პ.	ა - 1