

СОЗДАНО УЧЕБНОЙ ВЕРСИЕЙ ПРОДУКТА AUTODESK

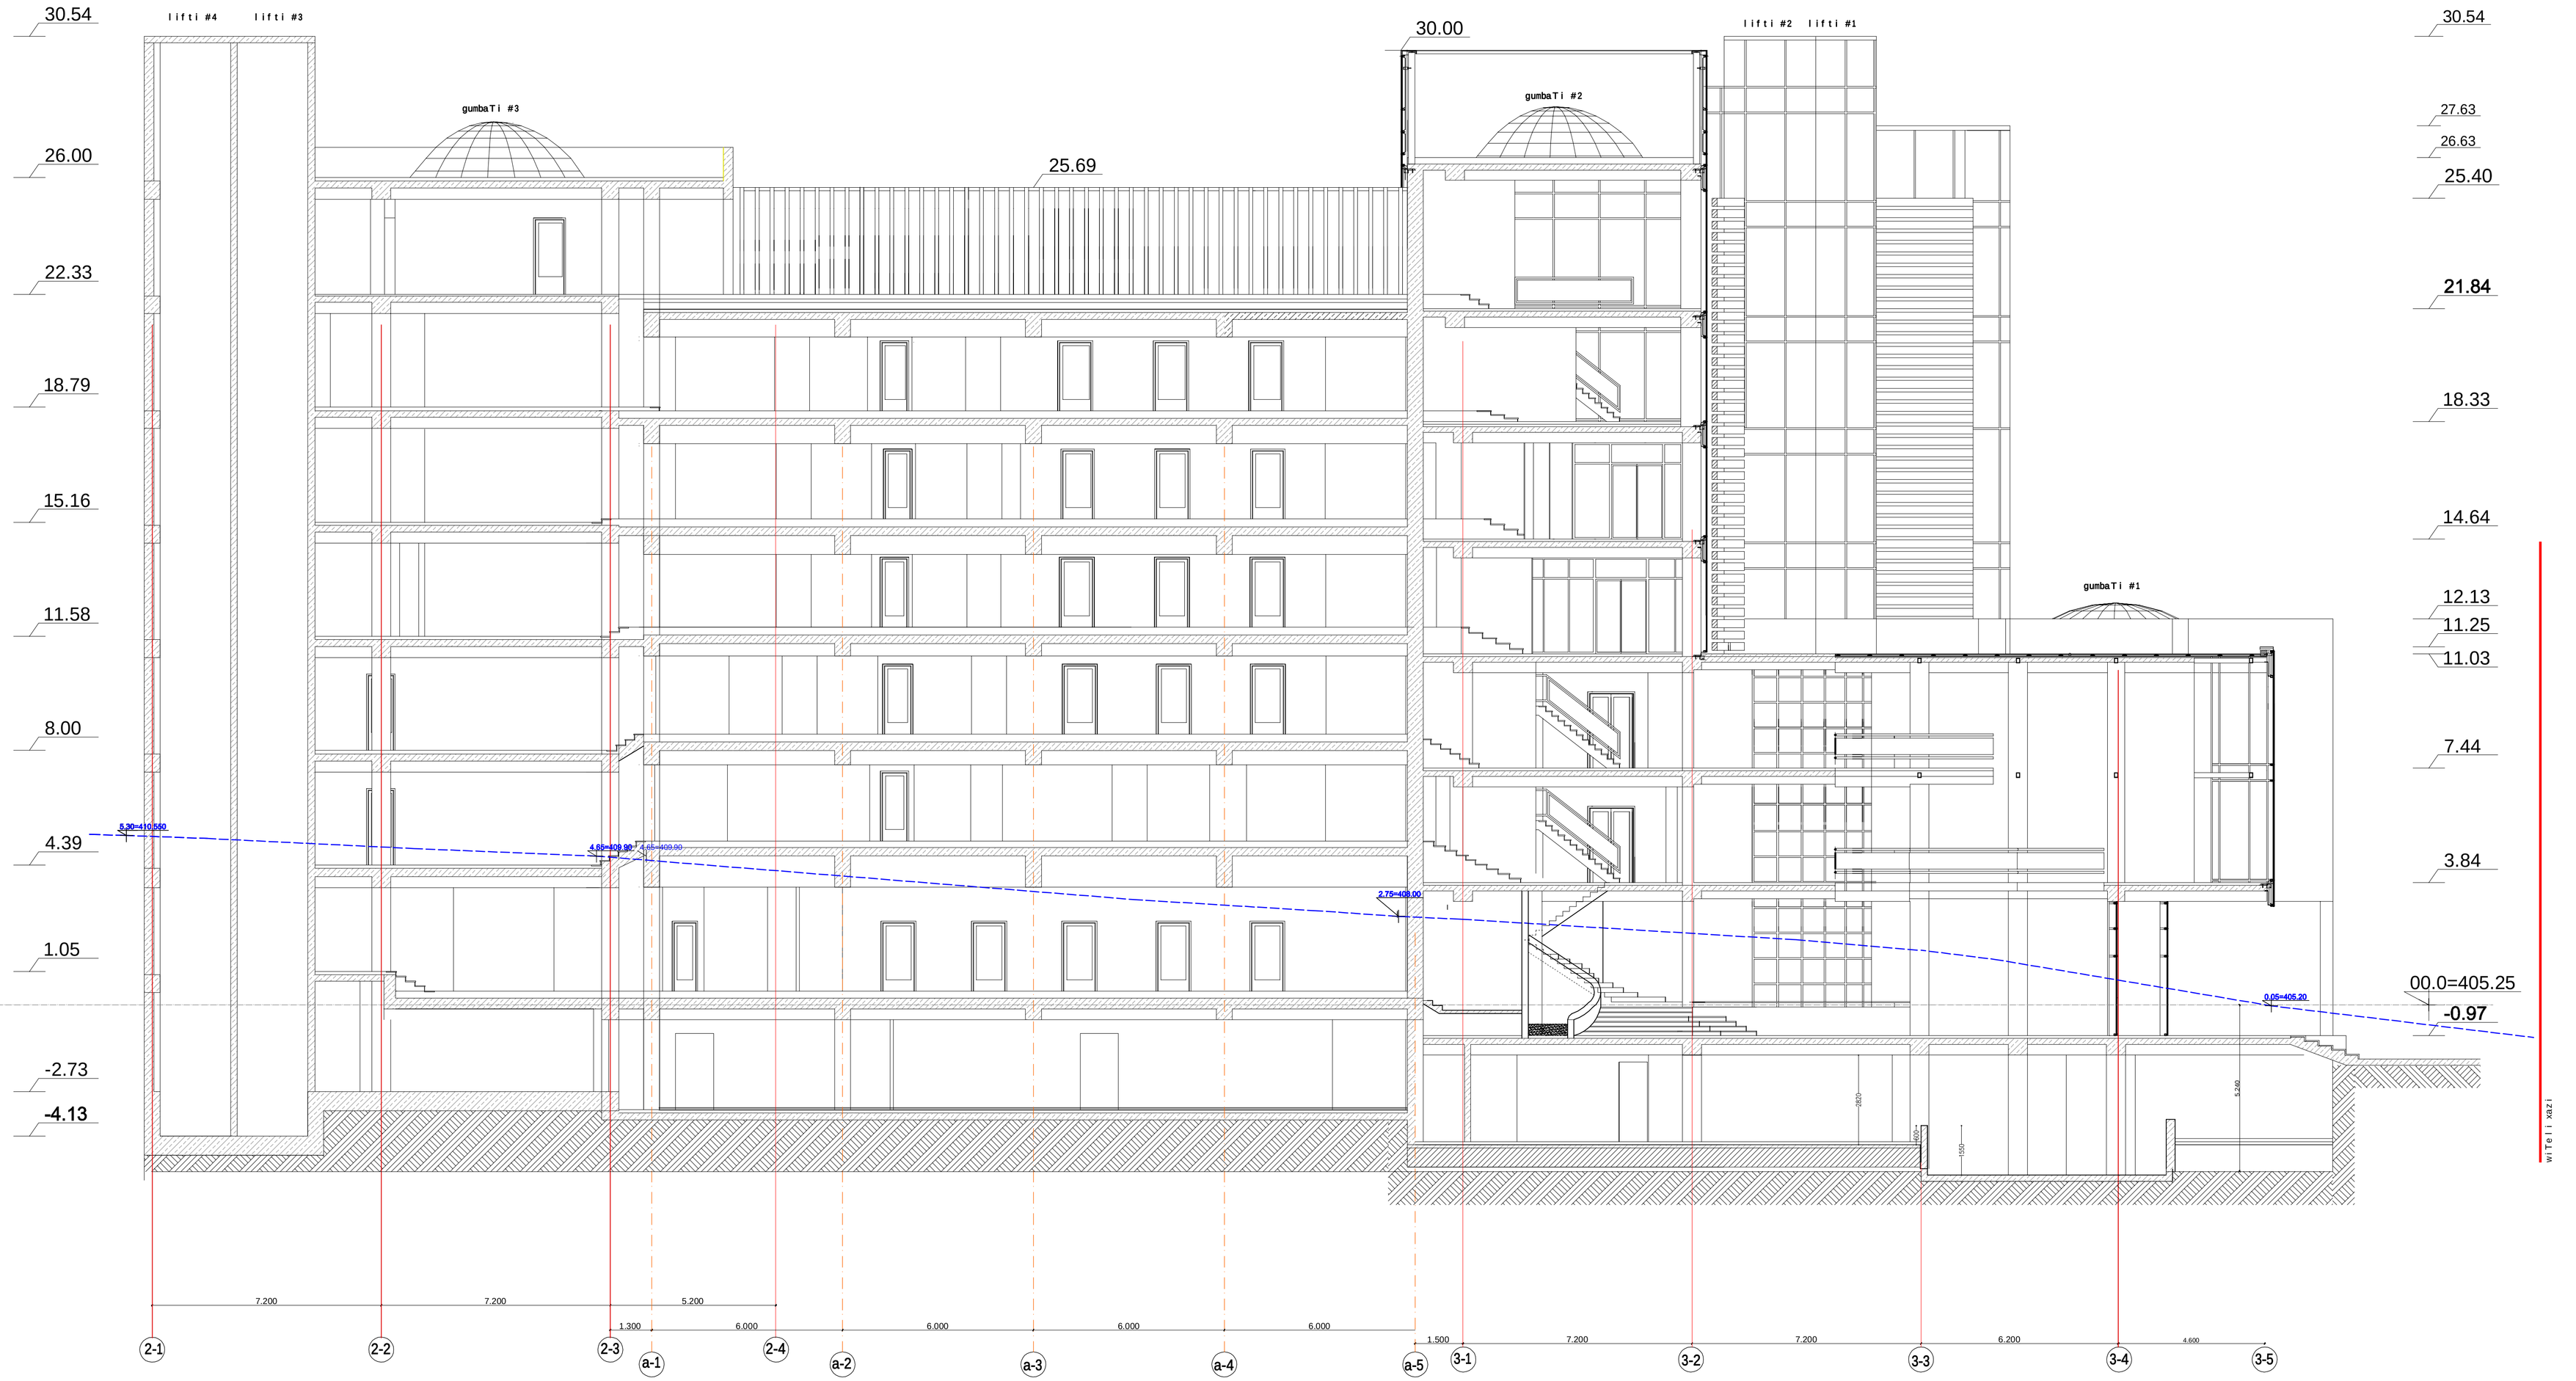

შეთანხმებულია დამკვეთ ორგანიზაციასთან

პირობითი ნიშნები:

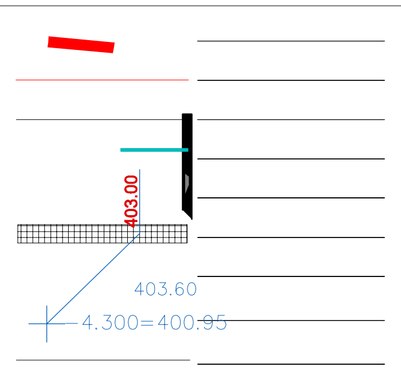

ნაკვეთის წითელი ხაზები
არსებული შენობის ღერძები
საპროექტო შენობის ღერძები
არსებული შენობის კედლები
საპროექტო კედლები და ტიხრები
არსებული შენობის დიაფრაგმა
არსებული და საპროექტო ((წითელი და შავი) ნიშნულები
იატაკების ნიშნულები
საძირკვლის ფილის კონტური


დამკვეთი ორგანიზაცია	აზერბაიჯანის რესპუბლიკის სახელმწიფო ნავთობკომპანიის წარმომადგენლობა საქართველოში		
დაკვეთა 04 / 2007	ფილიალის სახელი: "SOCAR"	სტადია	მუშა ნახაზები
საქართველოში აზერბაიჯანის რესპუბლიკის სახელმწიფო სანავთობო კომპანიის წარმომადგენლობის სათავსოს შენობა თბილისში, 300 არაგვის ქ. 24-ში			
არსებული ადმინისტრაციული შენობის რეკონსტრუქცია-აფაართოვება			
ჭრილი 1-1			
მასშტაბი 1 : 100	ფურცელი არ -11	ფურცლები	

შ.პ.ს. ქობულიები და პარტნიორები				ქობილისი არაგვის ქუჩა 7N
თანამდებობა	გვარი	ხელმოწერა	თარიღი	
დირექტორი	გივი ქობულია			
მთავარქიტექტორი	ვასილ ქობულია			
პროექტის ავტორები	ვასილ ქობულია			
	გივი ქობულია			
	ზურაბ ნემსაძე			
	გიორგი ქობულია			
	გოჩა ხოფერია			
დაამუშავა	გულიკო წულუკიძე			


თბილისი
2011

СОЗДАНО УЧЕБНОЙ ВЕРСИЕЙ ПРОДУКТА AUTODESK

СОЗДАНО УЧЕБНОЙ ВЕРСИЕЙ ПРОДУКТА AUTODESK

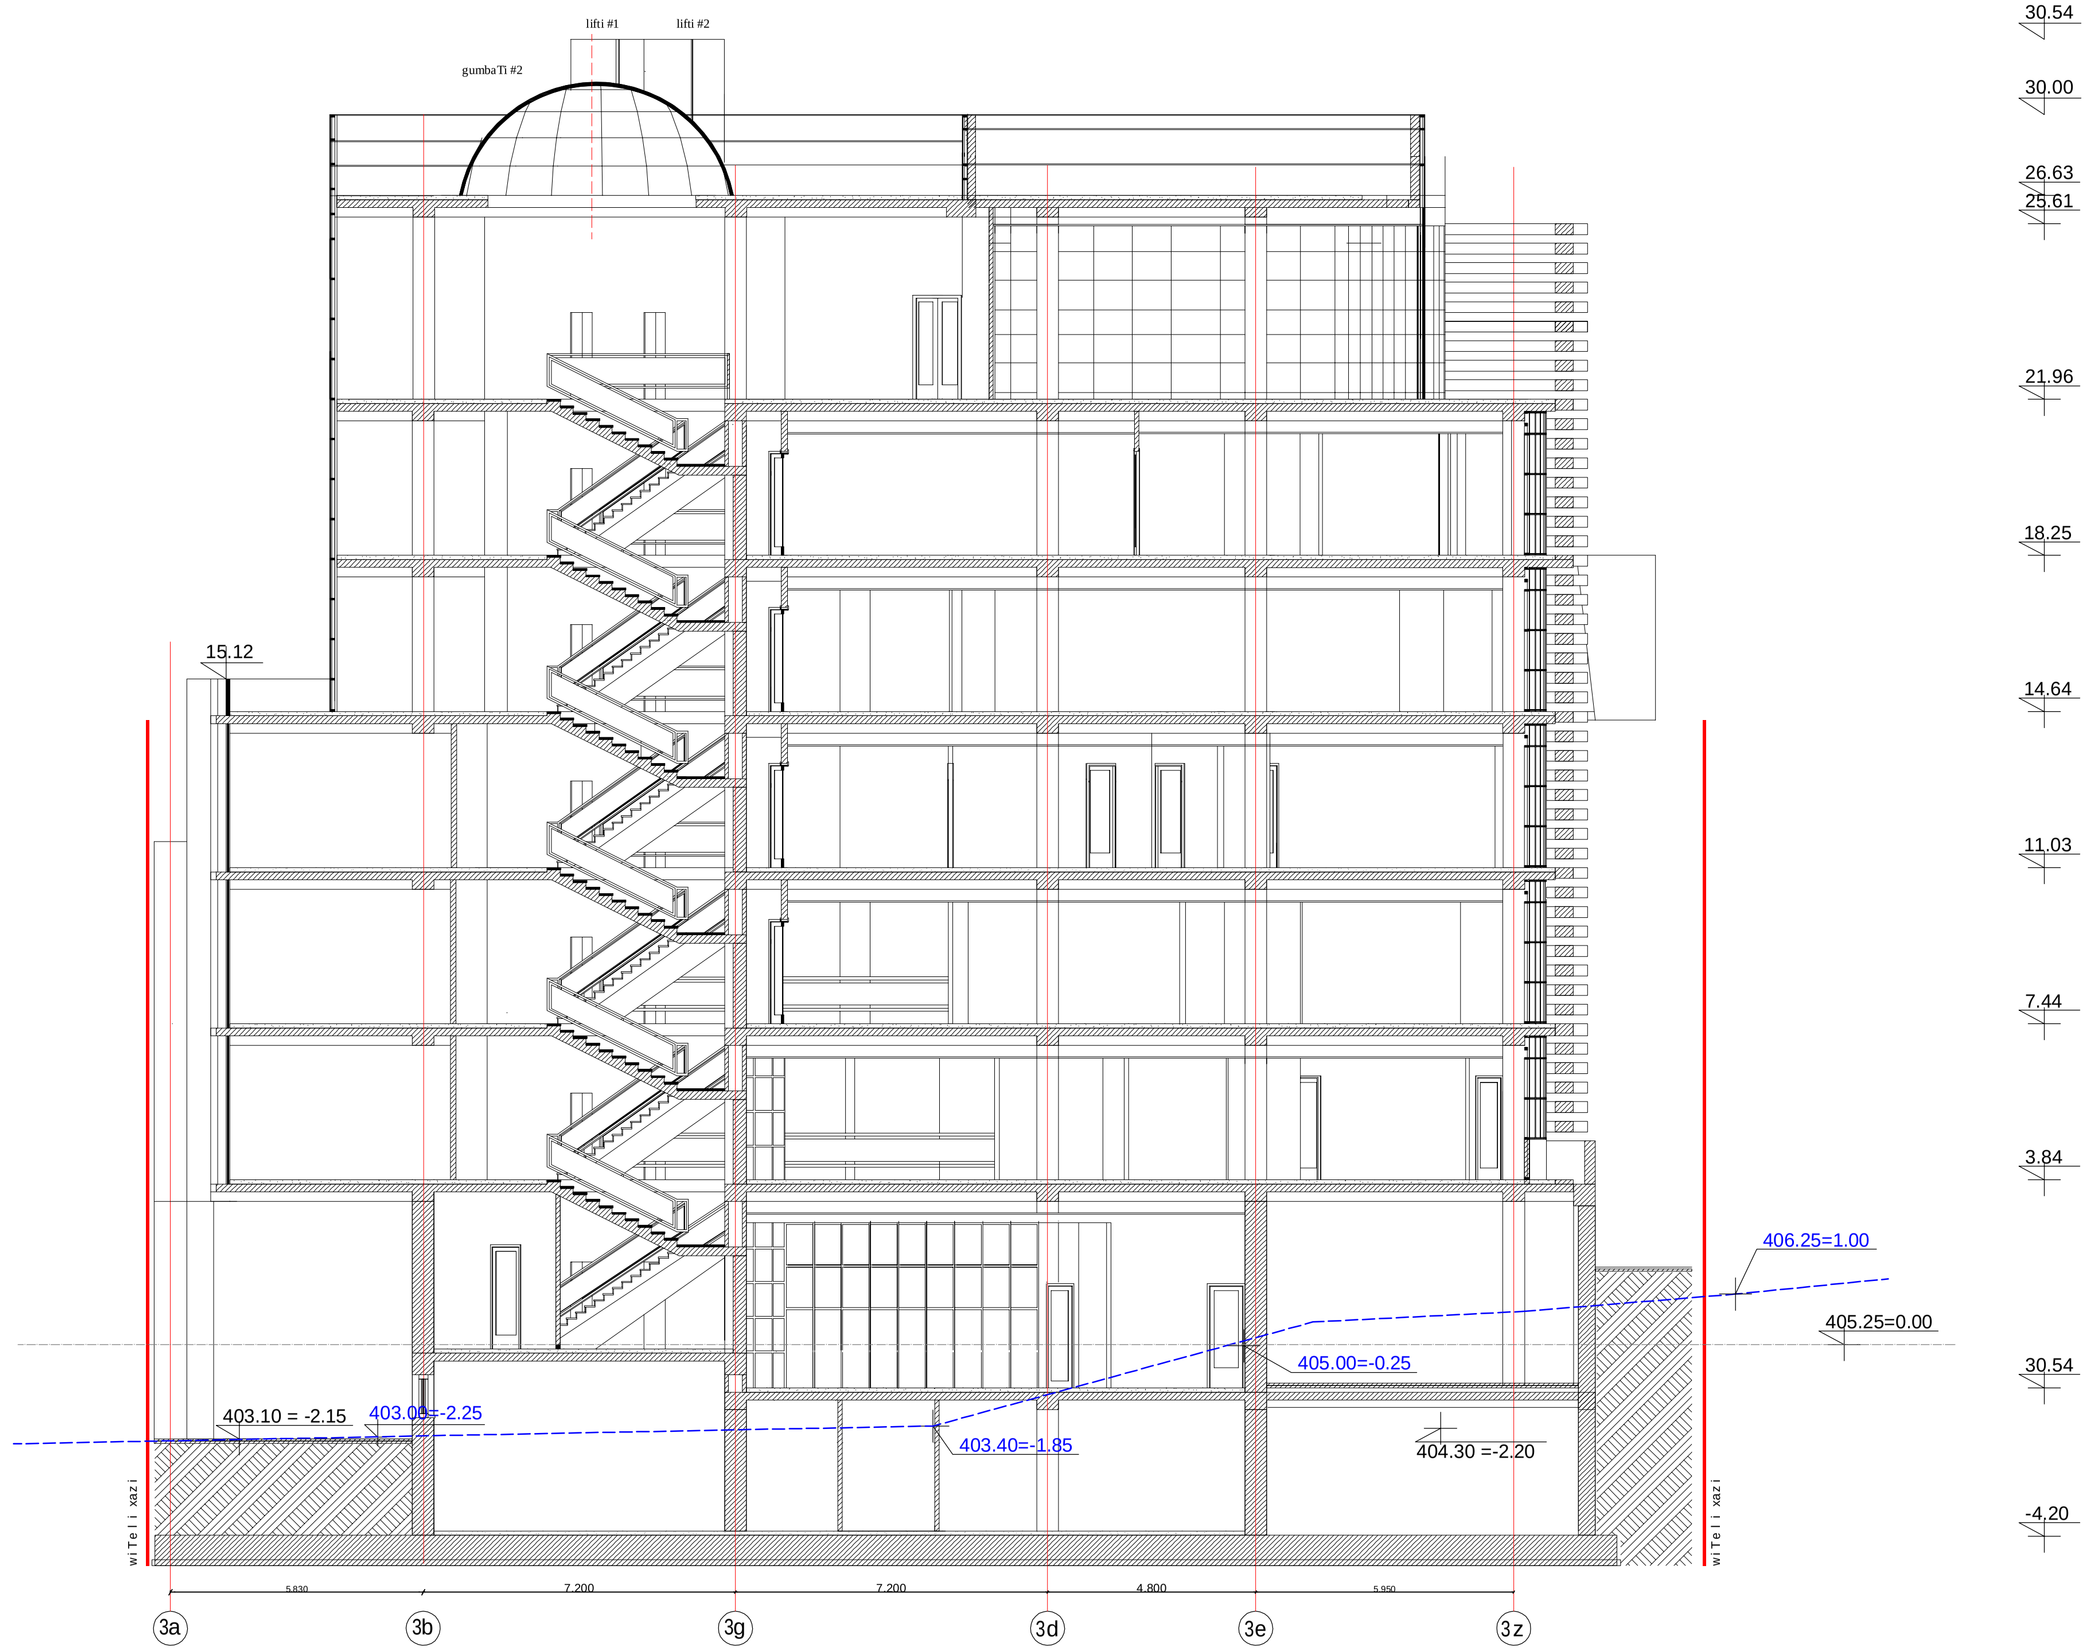

pirobiTi niSnebi:

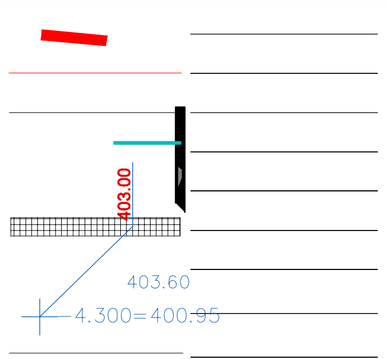

nakveTis wiTeli xazebi
arsebuli Senobis RerZebi
saproeqto Senobis RerZebi
arsebuli Senobis kedlebi
saproeqto kedlebi da tixrebi
arsebuli Senobis diafragma
arsebuli da saproeqto (wiTeli da Savi) niSnulebi
iatakebis niSnulebi
saZirkvlis filis konturi

SeTanxmebulia damkveT organizaciasTan

damkveTi organizacia

azerbaijanis respublikis saxelmwifo navTobkompaniis warmomadgenloba saqarTveloSi

dakveTa 04 / 2007 | failis saxeli: ~SOCAR~ | stadia muSa naxazebi

saqarTveloSi azerbaijanis respublikis saxelmwifo sanavTobe kompaniis warmomadgenlobis saofise Senoba TbilisSi, 300 aragvelis q. 24-Si

arsebuli administraciuli Senobis rekonstruqcia-gafarToveba

Wrili 2-2

masStabi	furceli	furclebi
1 : 100	ar -12.1	

S.p.s. qobuliebi da partniorebi


q.Tbilisi aragvis quCa 7N

Tanamdeboba	gvari	xelmowera	TariRi
Ddireqtori	givi qobulia		
mTav.arqitqtori	vasil qobulia		
Dproeqtis avtorebi	vasil qobulia		
	givi qobulia		
	zurab nemsaZe		
	giorgi qobulia		
	goCa xoferia		
daamuSava	guliko wulukiZe		

Tbilisi
2011

СОЗДАНО УЧЕБНОЙ ВЕРСИЕЙ ПРОДУКТА AUTODESK


l i f t i #3 da l i f t i #4

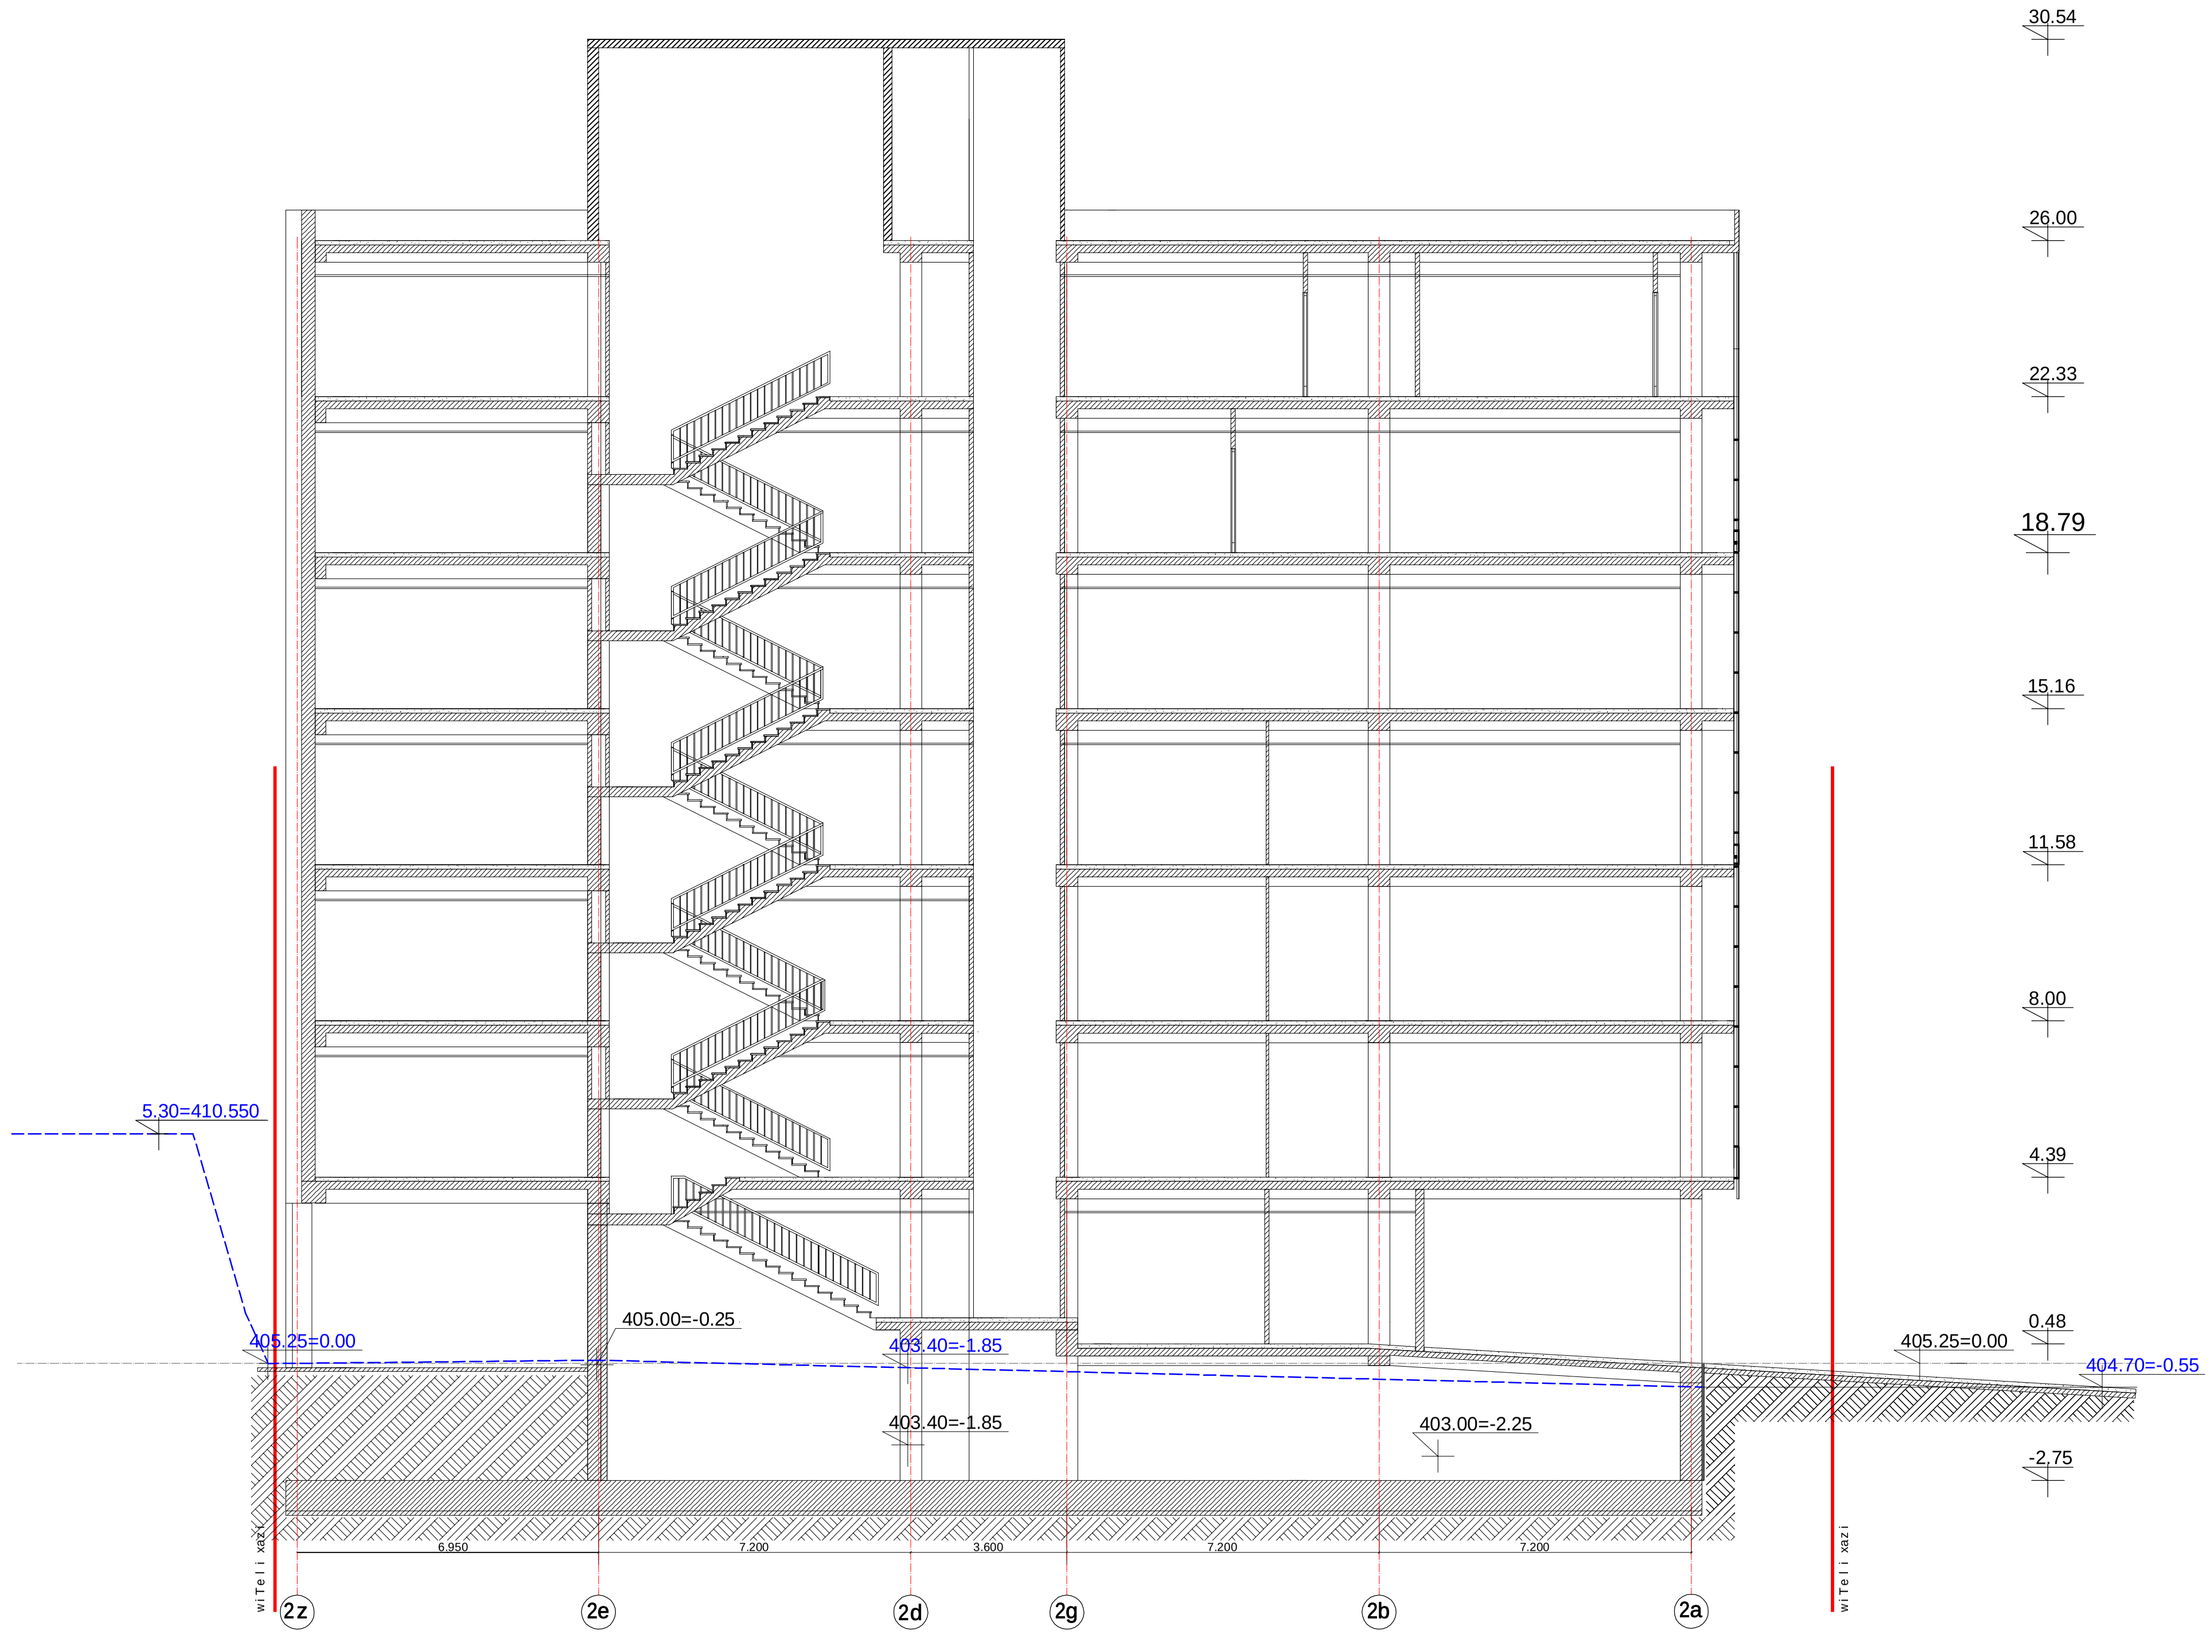

СОЗДАНО УЧЕБНОЙ ВЕРСИЕЙ ПРОДУКТА AUTODESK

S e T a n x m e b u l i a d a m k v e T o r g a n i z a c i a s T a n

p i r o b i T i n i S n e b i :

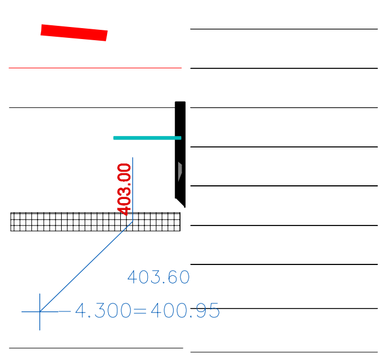

nakveTis wiTeli xazebi
arsebuli Senobis RerZebi
saproeqto Senobis RerZebi
arsebuli Senobis kedlebi
saproeqto kedlebi da tixrebi
arsebuli Senobis diafragma
arsebuli da saproeqto (wiTeli da Savi) niSnulebi
iatakebis niSnulebi
saZirkvelis filis konturi

d a m k v e T i o r g a n i z a c i a

azerbaijanis respublikis saxelmwifo navTobkompaniis warmomadgenloba saqarTveloSi

dakveTa 04 / 2007 | failis saxeli: ~SOCAR~ | stadia muSa naxazebi

saqarTveloSi azerbaijanis respublikis saxelmwifo sanavTobe kompaniis warmomadgenlobis saofise Senoba TbilisSi, 300 aragvelis q. 24-Si

arsebuli administraciuli Senobis rekonstruqcia-gafarToveba

W r i l i 3-3

masStabi	furceli	furclebi
1 : 100	ar -12.2	

S.p.s. qobuliebi da partniorebi


q.Tbilisi aragvis quCa 7N

Tanamdeboba	g v a r i	xelmowera	TariRi
Ddireqtori	givi qobulia		
mTav.arqitqtori	vasil qobulia		
Dproeqtis avtorebi	vasil qobulia		
	givi qobulia		
	zurab nemsaZe		
	giorgi qobulia		
	goCa xoferia		
daamuSava	guliko wulukiZe		

T b i l i s i
2 0 1 1


СОЗДАНО УЧЕБНОЙ ВЕРСИЕЙ ПРОДУКТА AUTODESK

l i f t i #3 da #4

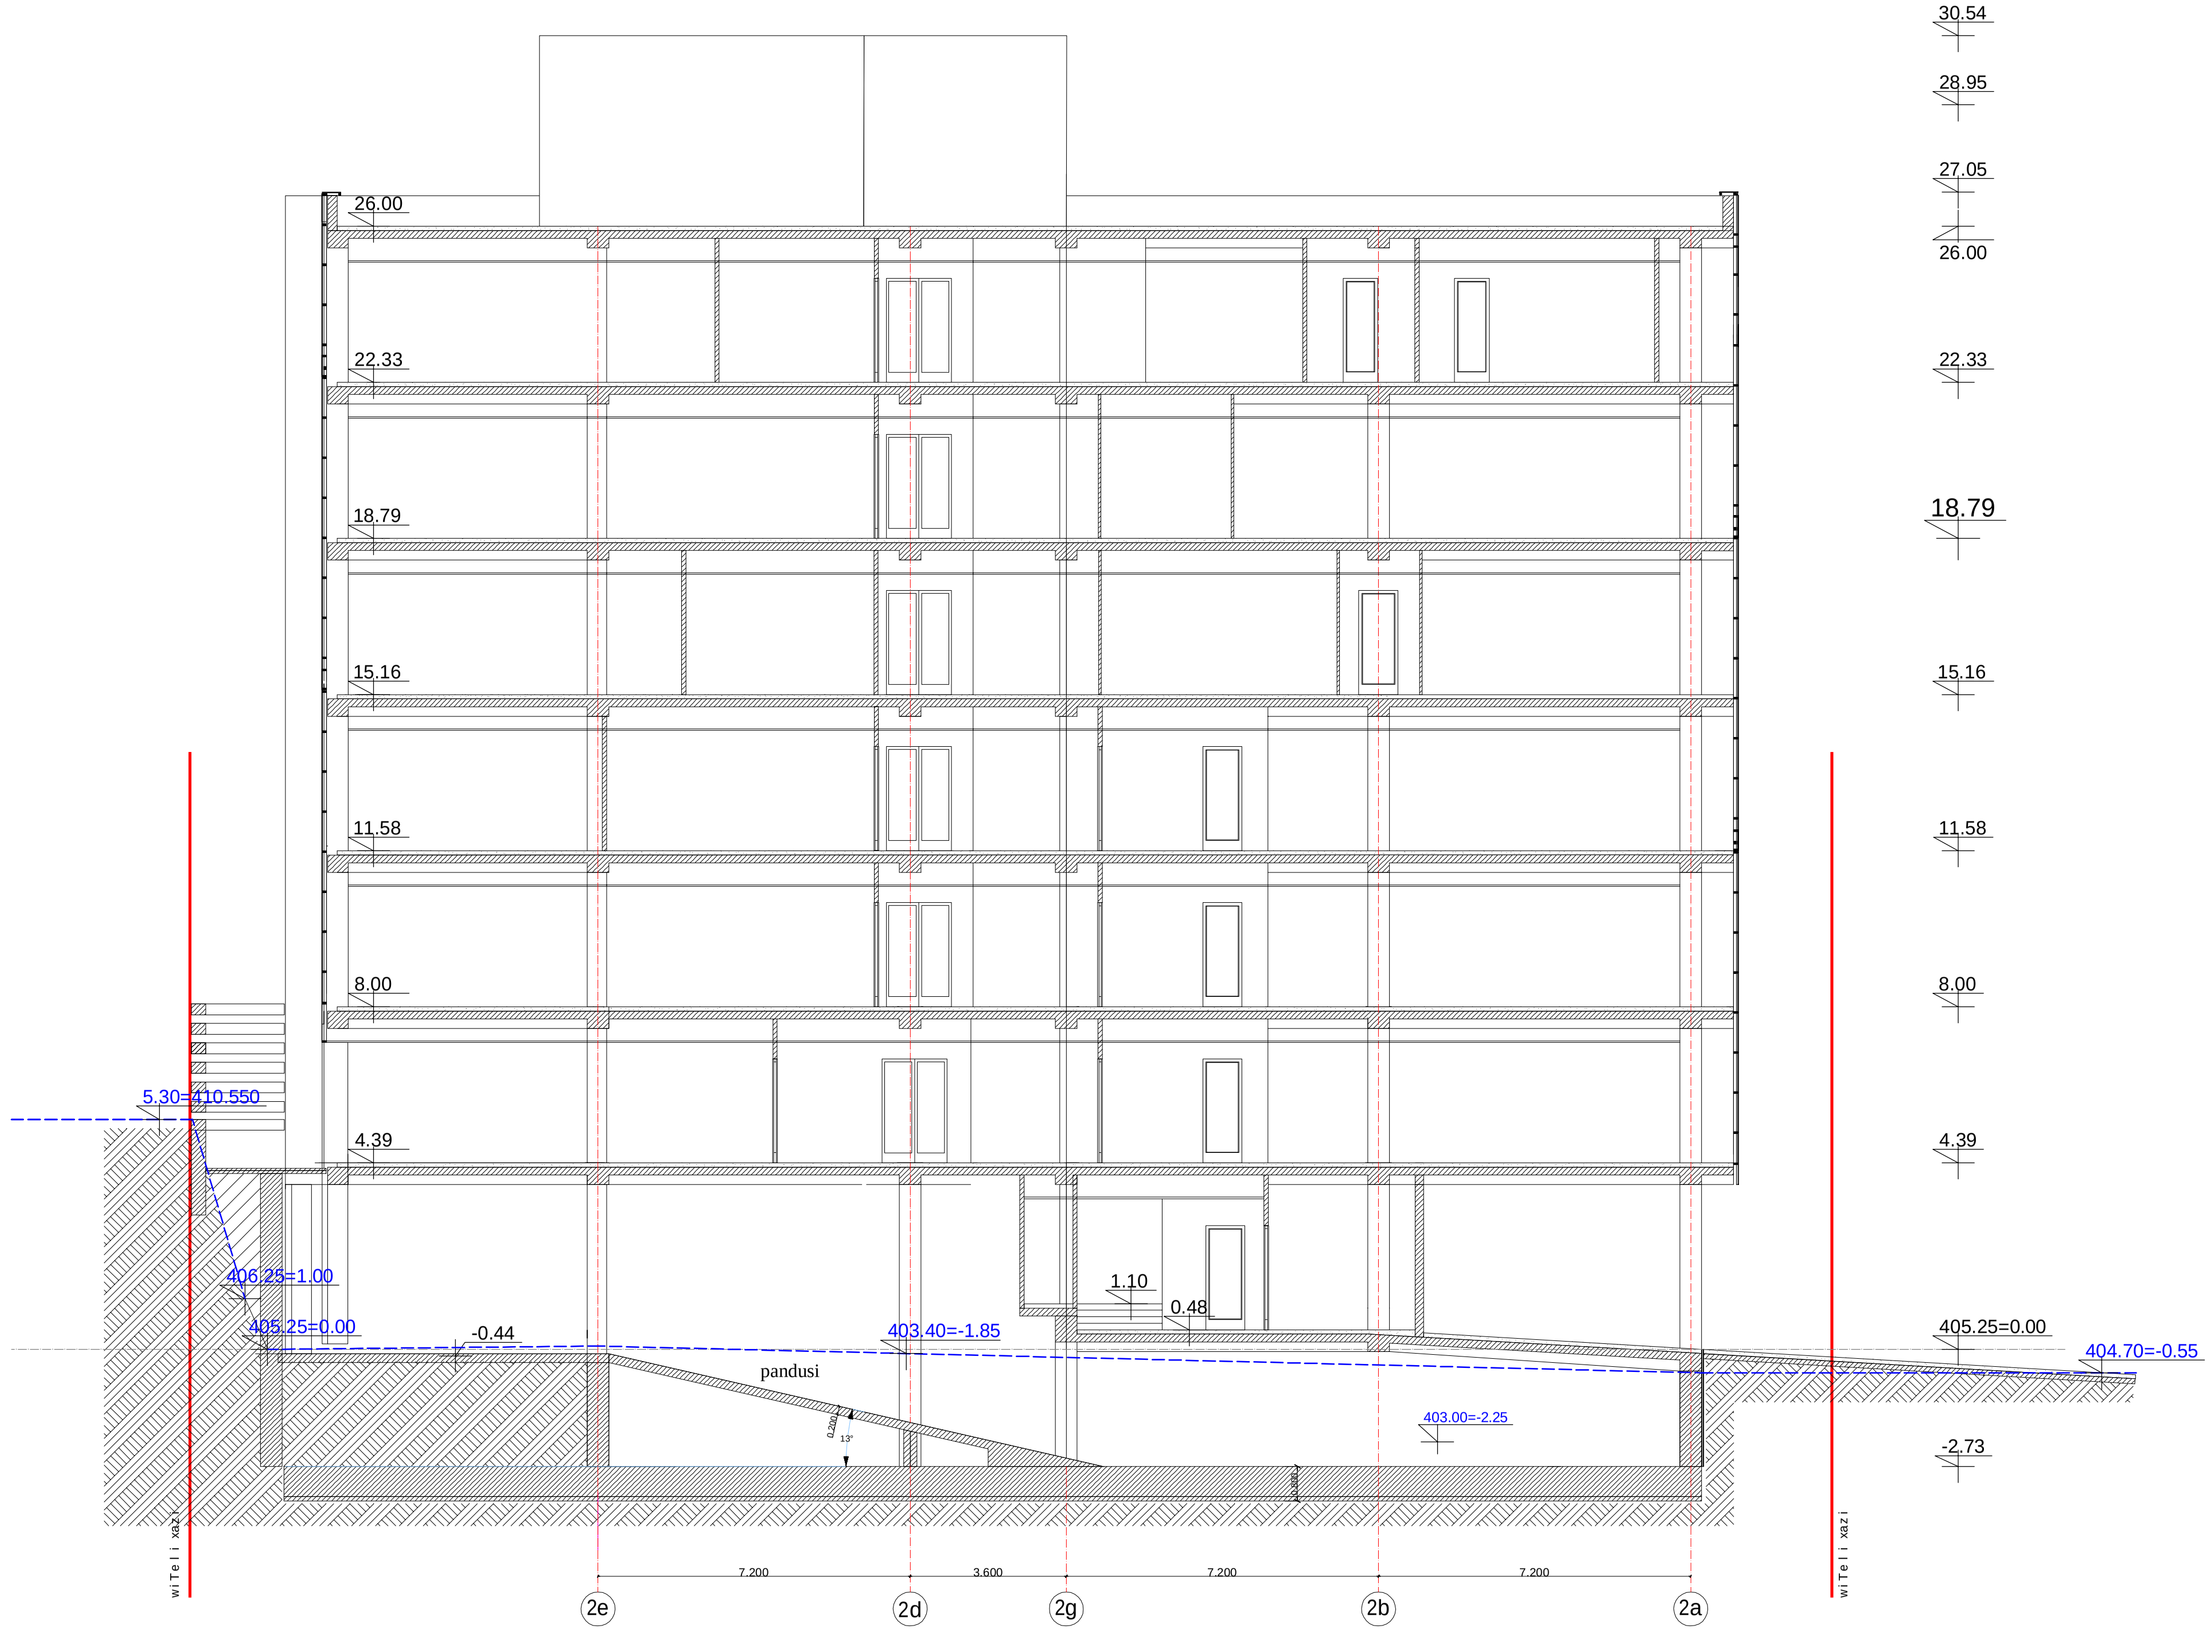

S e T a n x m e b u l i a d a m k v e T o r g a n i z a c i a s T a n

p i r o b i T i n i S n e b i :

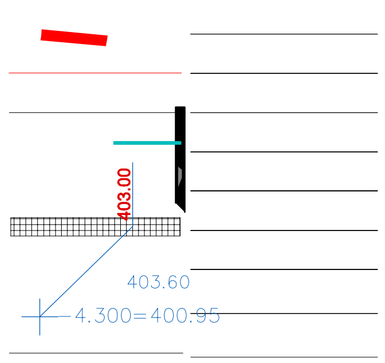

nakveTis wiTeli xazebi
arsebuli Senobis RerZebi
saproeqto Senobis RerZebi
arsebuli Senobis kedlebi
saproeqto kedlebi da tixrebi
arsebuli Senobis diafragma
arsebuli da saproeqto (wiTeli da Savi) niSnulebi
iatakebis niSnulebi
saZirkvelis filis konturi

d a m k v e T i o r g a n i z a c i a

azerbaijanis respublikis saxelmwifo navTobkompanias warmomadgenloba saqarTveloSi

dakveTa 04 / 2007 | failis saxeli: ~SOCAR~ | stadia muSa naxazebi

saqarTveloSi azerbaijanis respublikis saxelmwifo sanavTobe kompanias warmomadgenlobis saofise Senoba TbilisSi, 300 aragvelis q. 24-Si

arsebuli administraciuli Senobis rekonstruqcia-gafarToveba

W r i l i 4-4

masStabi	furceli	furclebi
1 : 100	ar -12.3	

S.p.s. qobuliebi da partniorebi


q.Tbilisi aragvis quCa 7N

Tanamdeboba	g v a r i	xelmowera	TariRi
Ddireqtori	givi qobulia		
mTav.arqitqtori	vasil qobulia		
Dproeqtis avtorebi	vasil qobulia		
	givi qobulia		
	zurab nemsaZe		
	giorgi qobulia		
	goCa xoferia		
daamuSava	guliko wulukiZe		

T b i l i s i
2 0 1 1

СОЗДАНО УЧЕБНОЙ ВЕРСИЕЙ ПРОДУКТА AUTODESK


СОЗДАНО УЧЕБНОЙ ВЕРСИЕЙ ПРОДУКТА AUTODESK

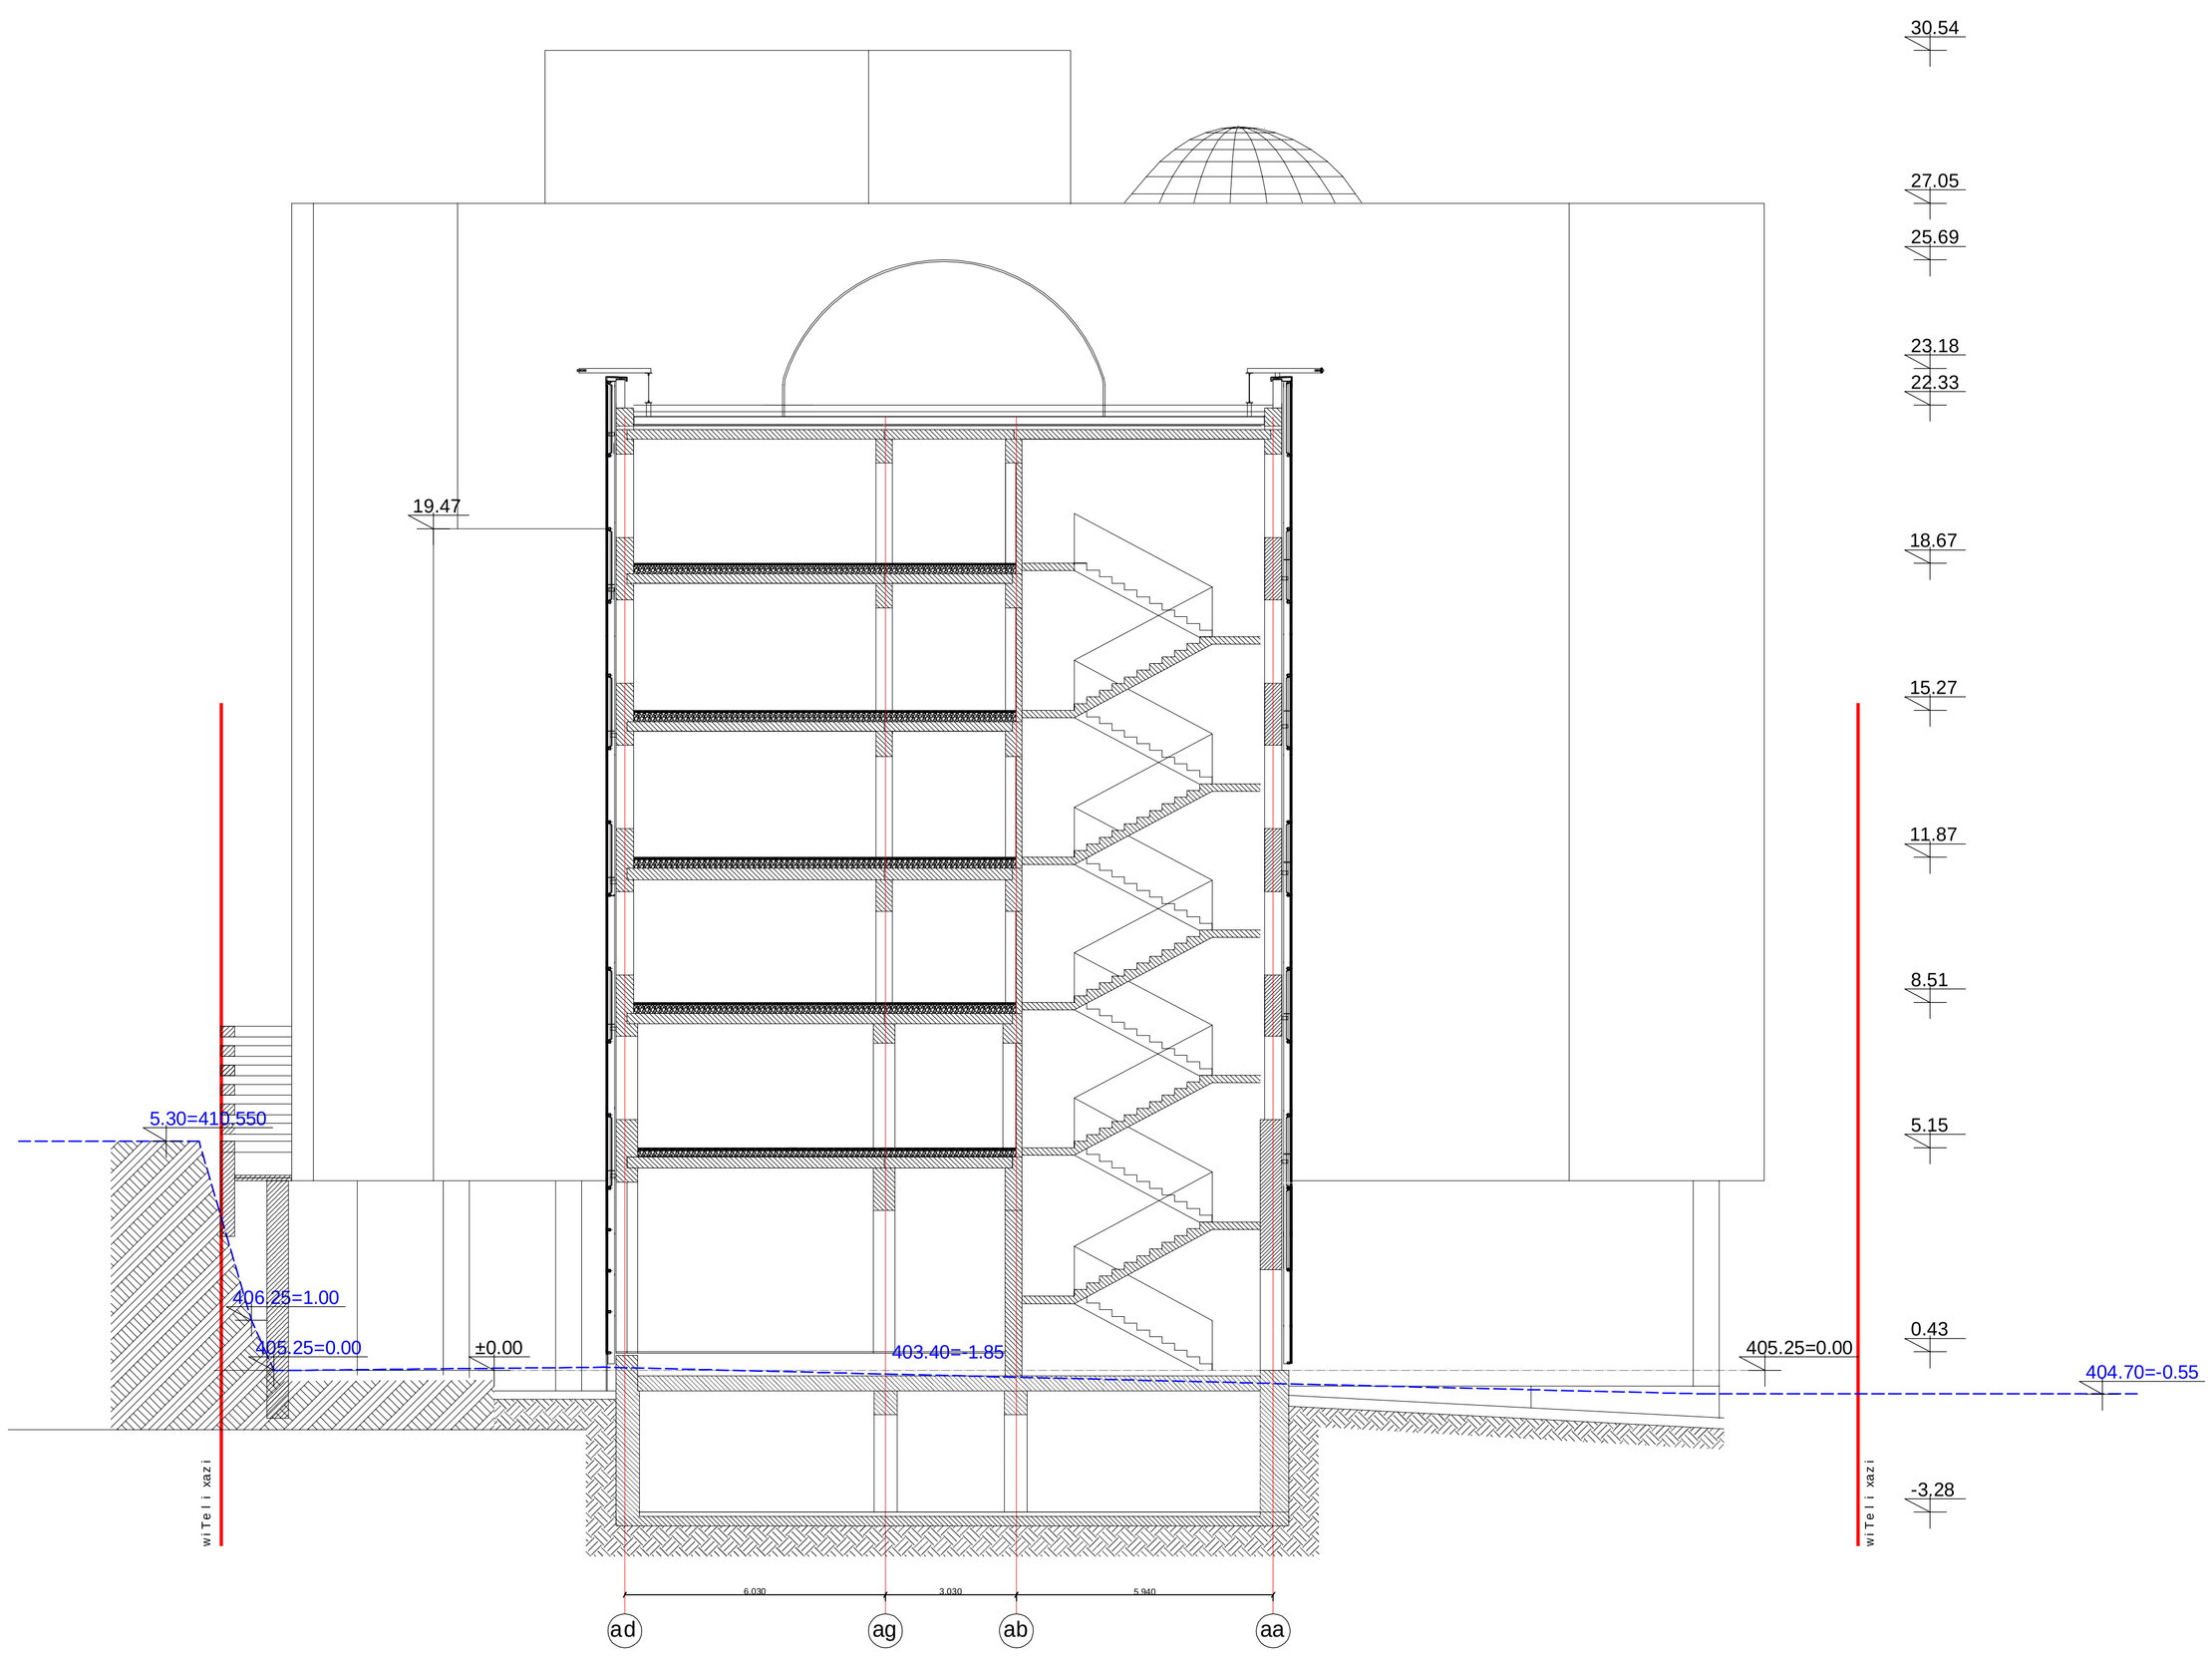

СОЗДАНО УЧЕБНОЙ ВЕРСИЕЙ ПРОДУКТА AUTODESK

SeTanxmebulia damkveT organizaciasTan

pirobiTi niSnebi:

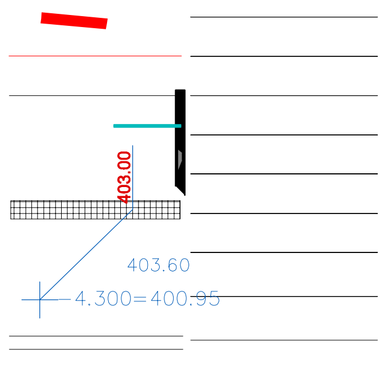

damkveTi organizacia				
azerbaijanis respublikis saxelmwifo navTobkompaniis warmomadgenloba saqarTveloSi			S.p.s. qobuliebi da partniorebi	q.Tbilisi aragvis quCa 7N
dakveTa 04 / 2007	failis saxeli: ~SOCAR~	stadia muSa naxazebi	Tanamdeboba	gvari / xelmowera / TariRi
saqarTveloSi azerbaijanis respublikis saxelmwifo sanavTobe kompaniis warmomadgenlobis saofise Senoba TbilisSi, 300 aragvelis q. 24-Si			Ddireqtori	givi qobulia
arsebuli administraciuli Senobis rekonstruqcia-gafarToveba			mTavarqitqtori	vasil qobulia
Wrili 5-5			Dproeqtis avtorebi	vasil qobulia givi qobulia zurab nemsaZe giorgi qobulia goCa xoferia
masStabi 1 : 100	furceli ar -12.4	furclebi	daamuSava	guliko wulukiZe

Tbilisi
2011