
מתכנן שלד	EDC DESIGN בית יזרעאל, רח' הגפן 4 טל.: 04-6420420, 052-6420420 ע.מ. 514444289
מתכנן אדריכלות	משרד אדריכלות ונוף
מתכנן אדריכלות	משרד אדריכלות ונוף
מתכנן תנועה	משרד תנועה
מתכנן תשתיות	משרד תשתיות
מתכנן חשמל	משרד חשמל
מתכנן אינסטלציה	משרד אינסטלציה
מתכנן כבאות	משרד כבאות
מתכנן אקוסטיקה	משרד אקוסטיקה
מתכנן בטיחות	משרד בטיחות
מתכנן	
שלב	חתכים 1-1
קנ.מ.	1:100
תאריך	
מספר גרסה	24
מספר תכנית	ג-13

חתכים 1-1

קנ.מ. 1:100

0 1 2 3 4 5 6 7 8 9 10 11 12 13 14 15

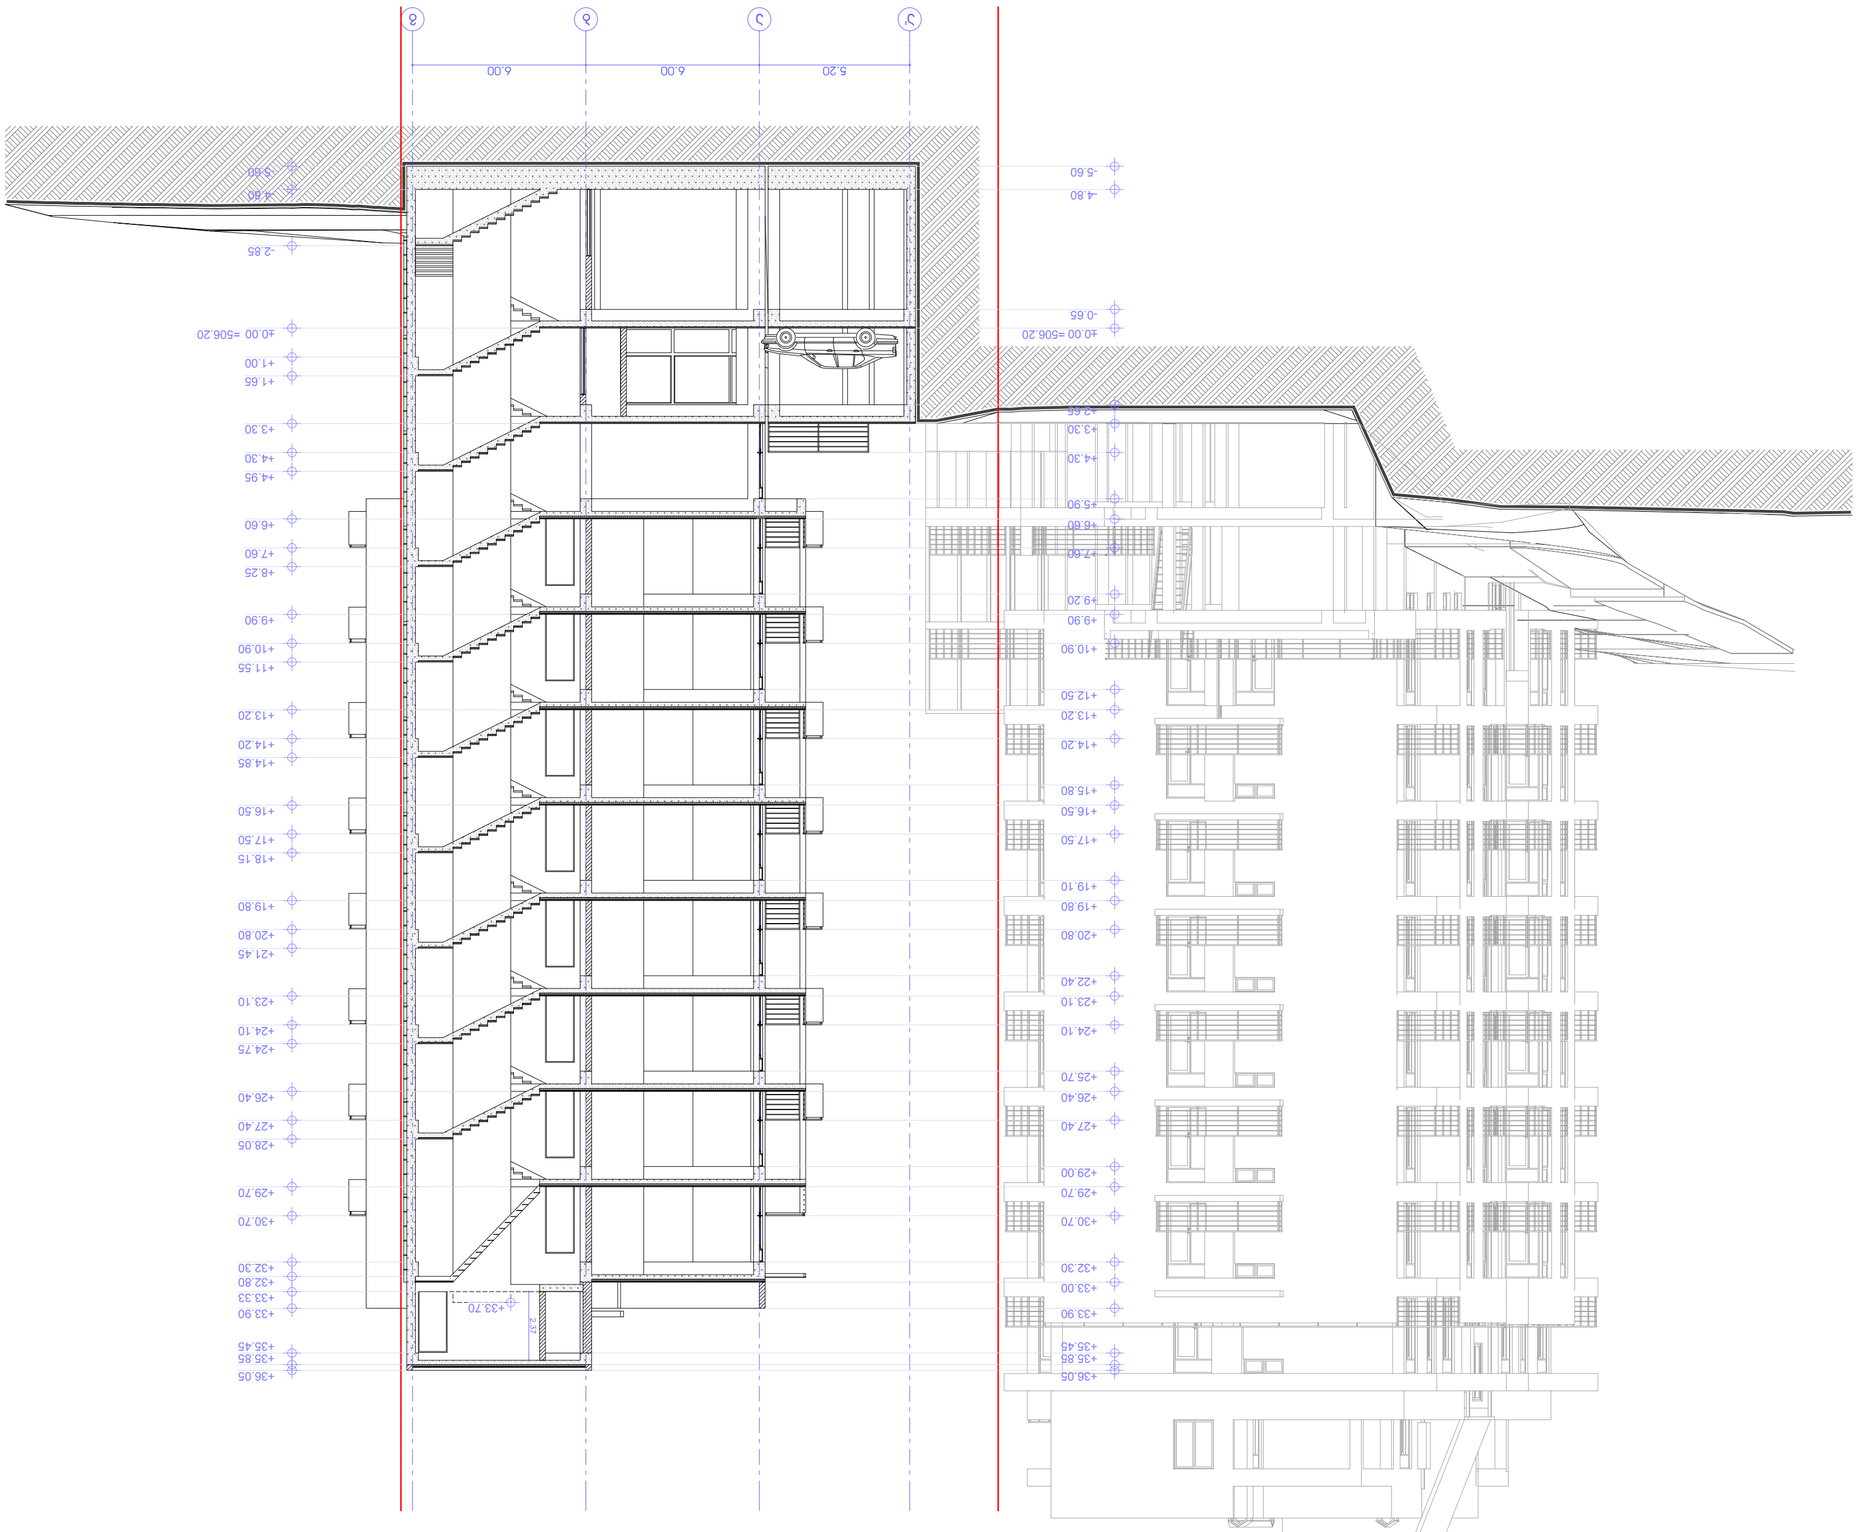

מפלס גמר מבנה

מפלס קרקע טבעי

+3.60

:הנחיות לביצוע


מבנה ב' מתוכנן בשלב ב' ומוצג בתכנית זו לצורך הבנת המבנה בשלמותו.

מבנה ב' מתוכנן בשלב ב' ומוצג בתכנית זו לצורך הבנת המבנה בשלמותו.

מבנה: ב', מתוכנן, בשלב ב' II מבנה, מ"ק 1.18.06.01 1.091, מ"ק 19
63333070 מגרש

חתכים מחייבים

חתכים 1-1

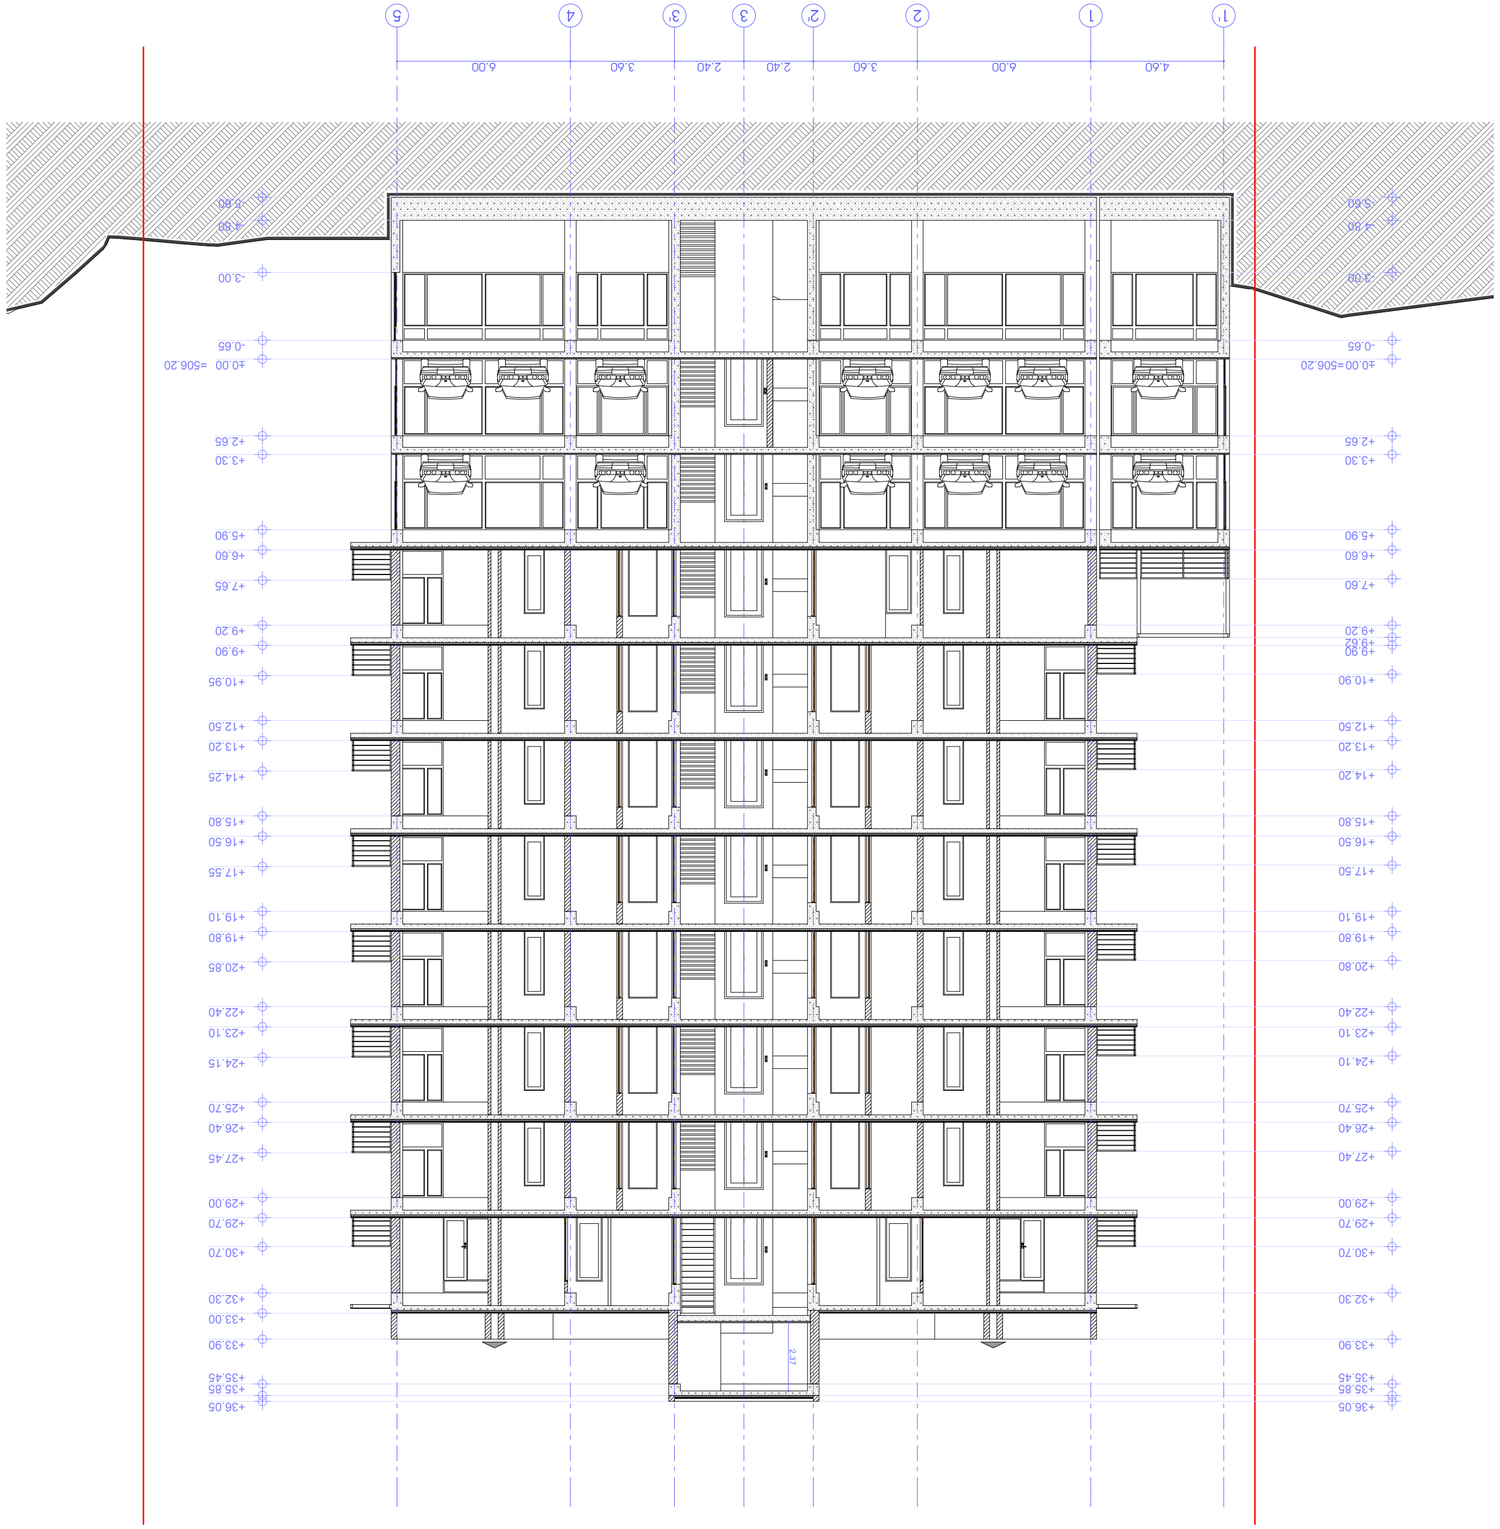

מהדורת תכנון	מהדורת עבודה	מהדורת מכרז
מהנדס קונסטרוקציה		
מהנדס אינסטלציה		
מהנדס חשמל		
מהנדס תנועה		
מהנדס אקוסטיקה		
מהנדס בטיחות אש		
מנהל הפרויקט		
אדריכל		

קנה מידה	1:100
תאריך	

חתך מס' 2-2

מספר תכנית	שלב
3-14	24

מהדורת מכרז	

מהדורת עבודה	

מהדורת תכנון	

מהדורת תכנון	

מהדורת תכנון