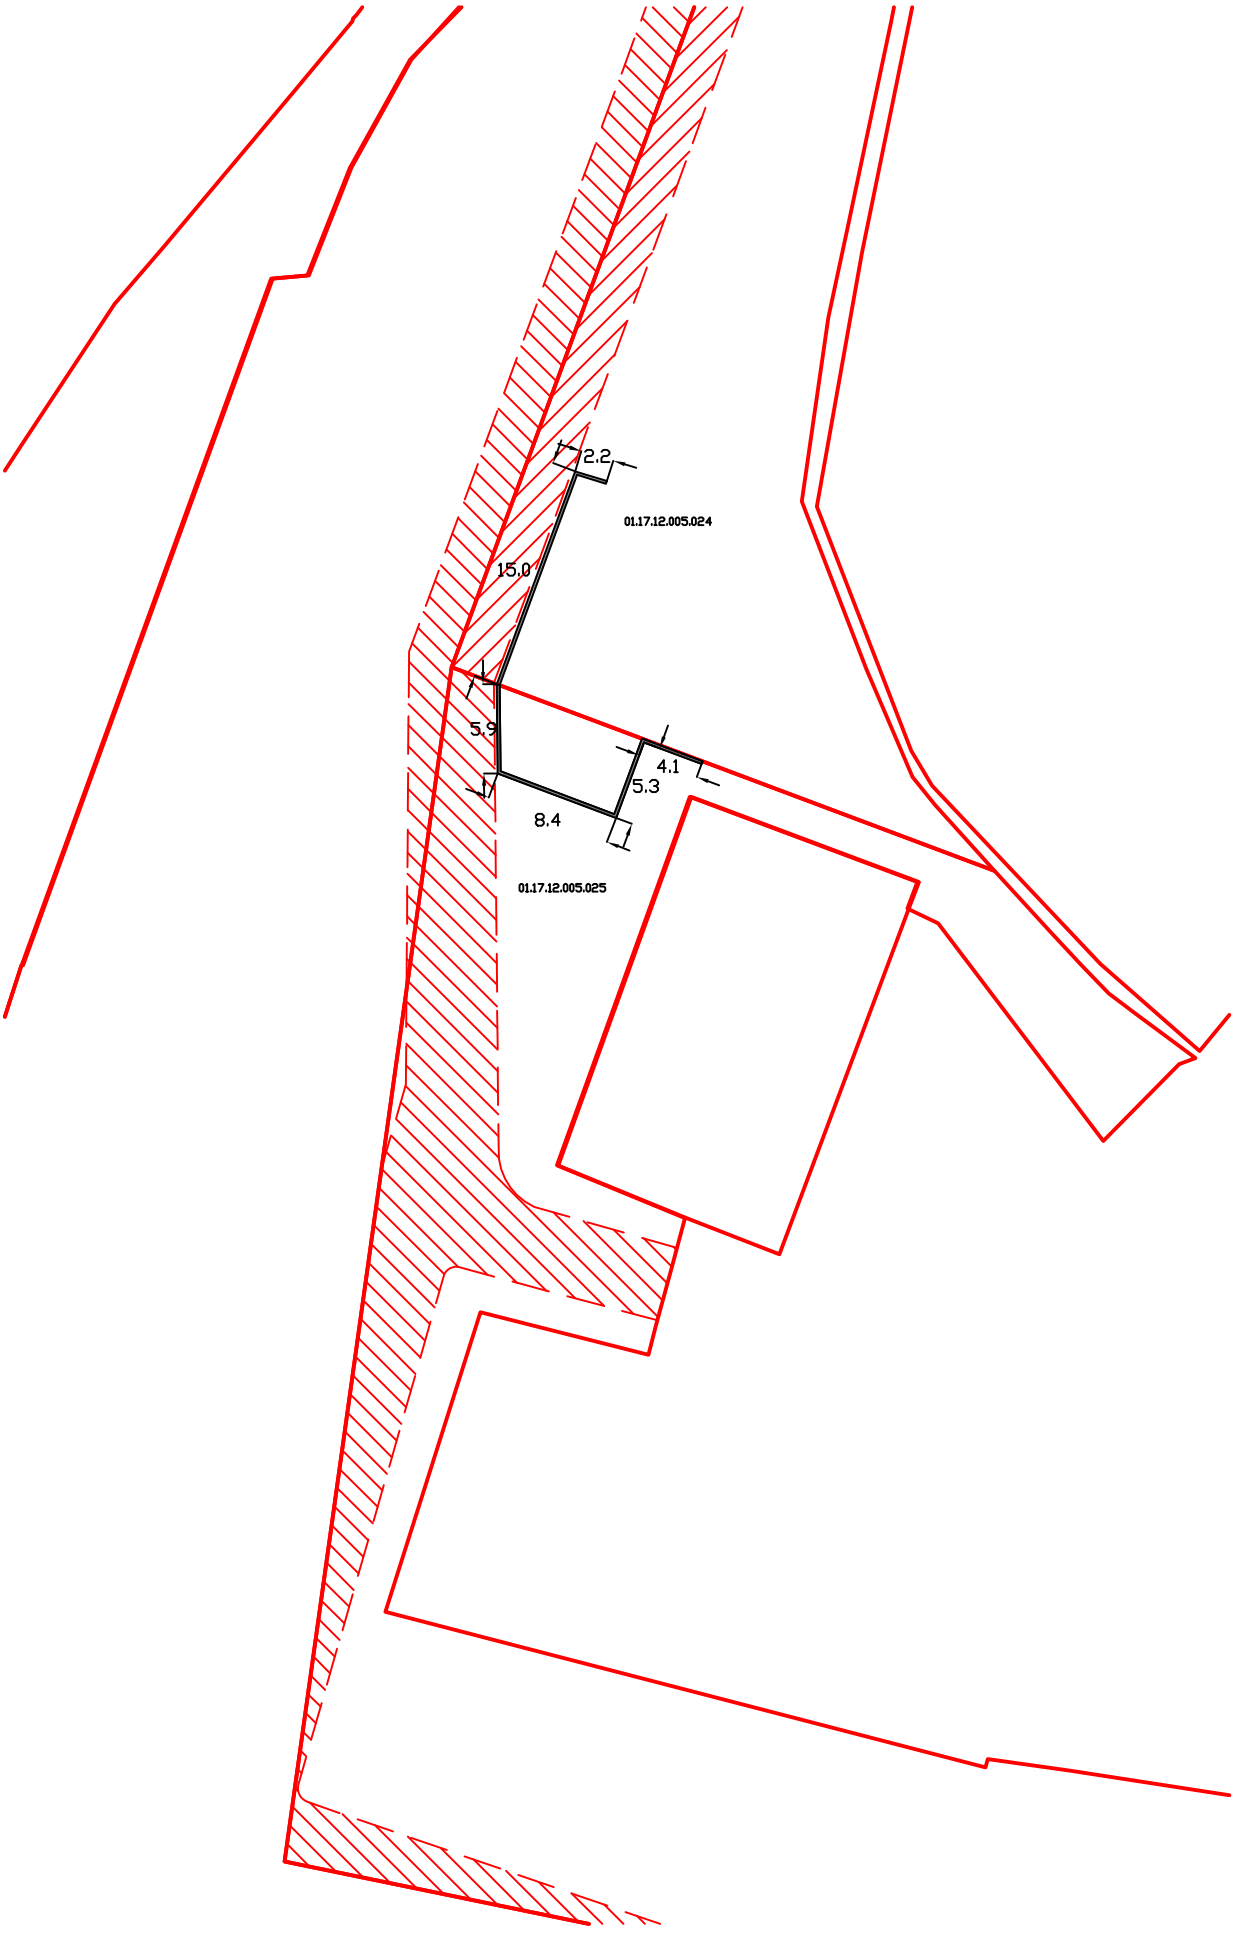
2.2
01.17.12.005.024
15.0
5.9
4.1
5.3
8.4
01.17.12.005.025